


RESTRUCTURATION D'UN ARSENAL EN MILIEU URBAIN (AIGLE, VD)




RECENSEMENT DES SITES MILITAIRES DU CHABLAIS 1:75'000

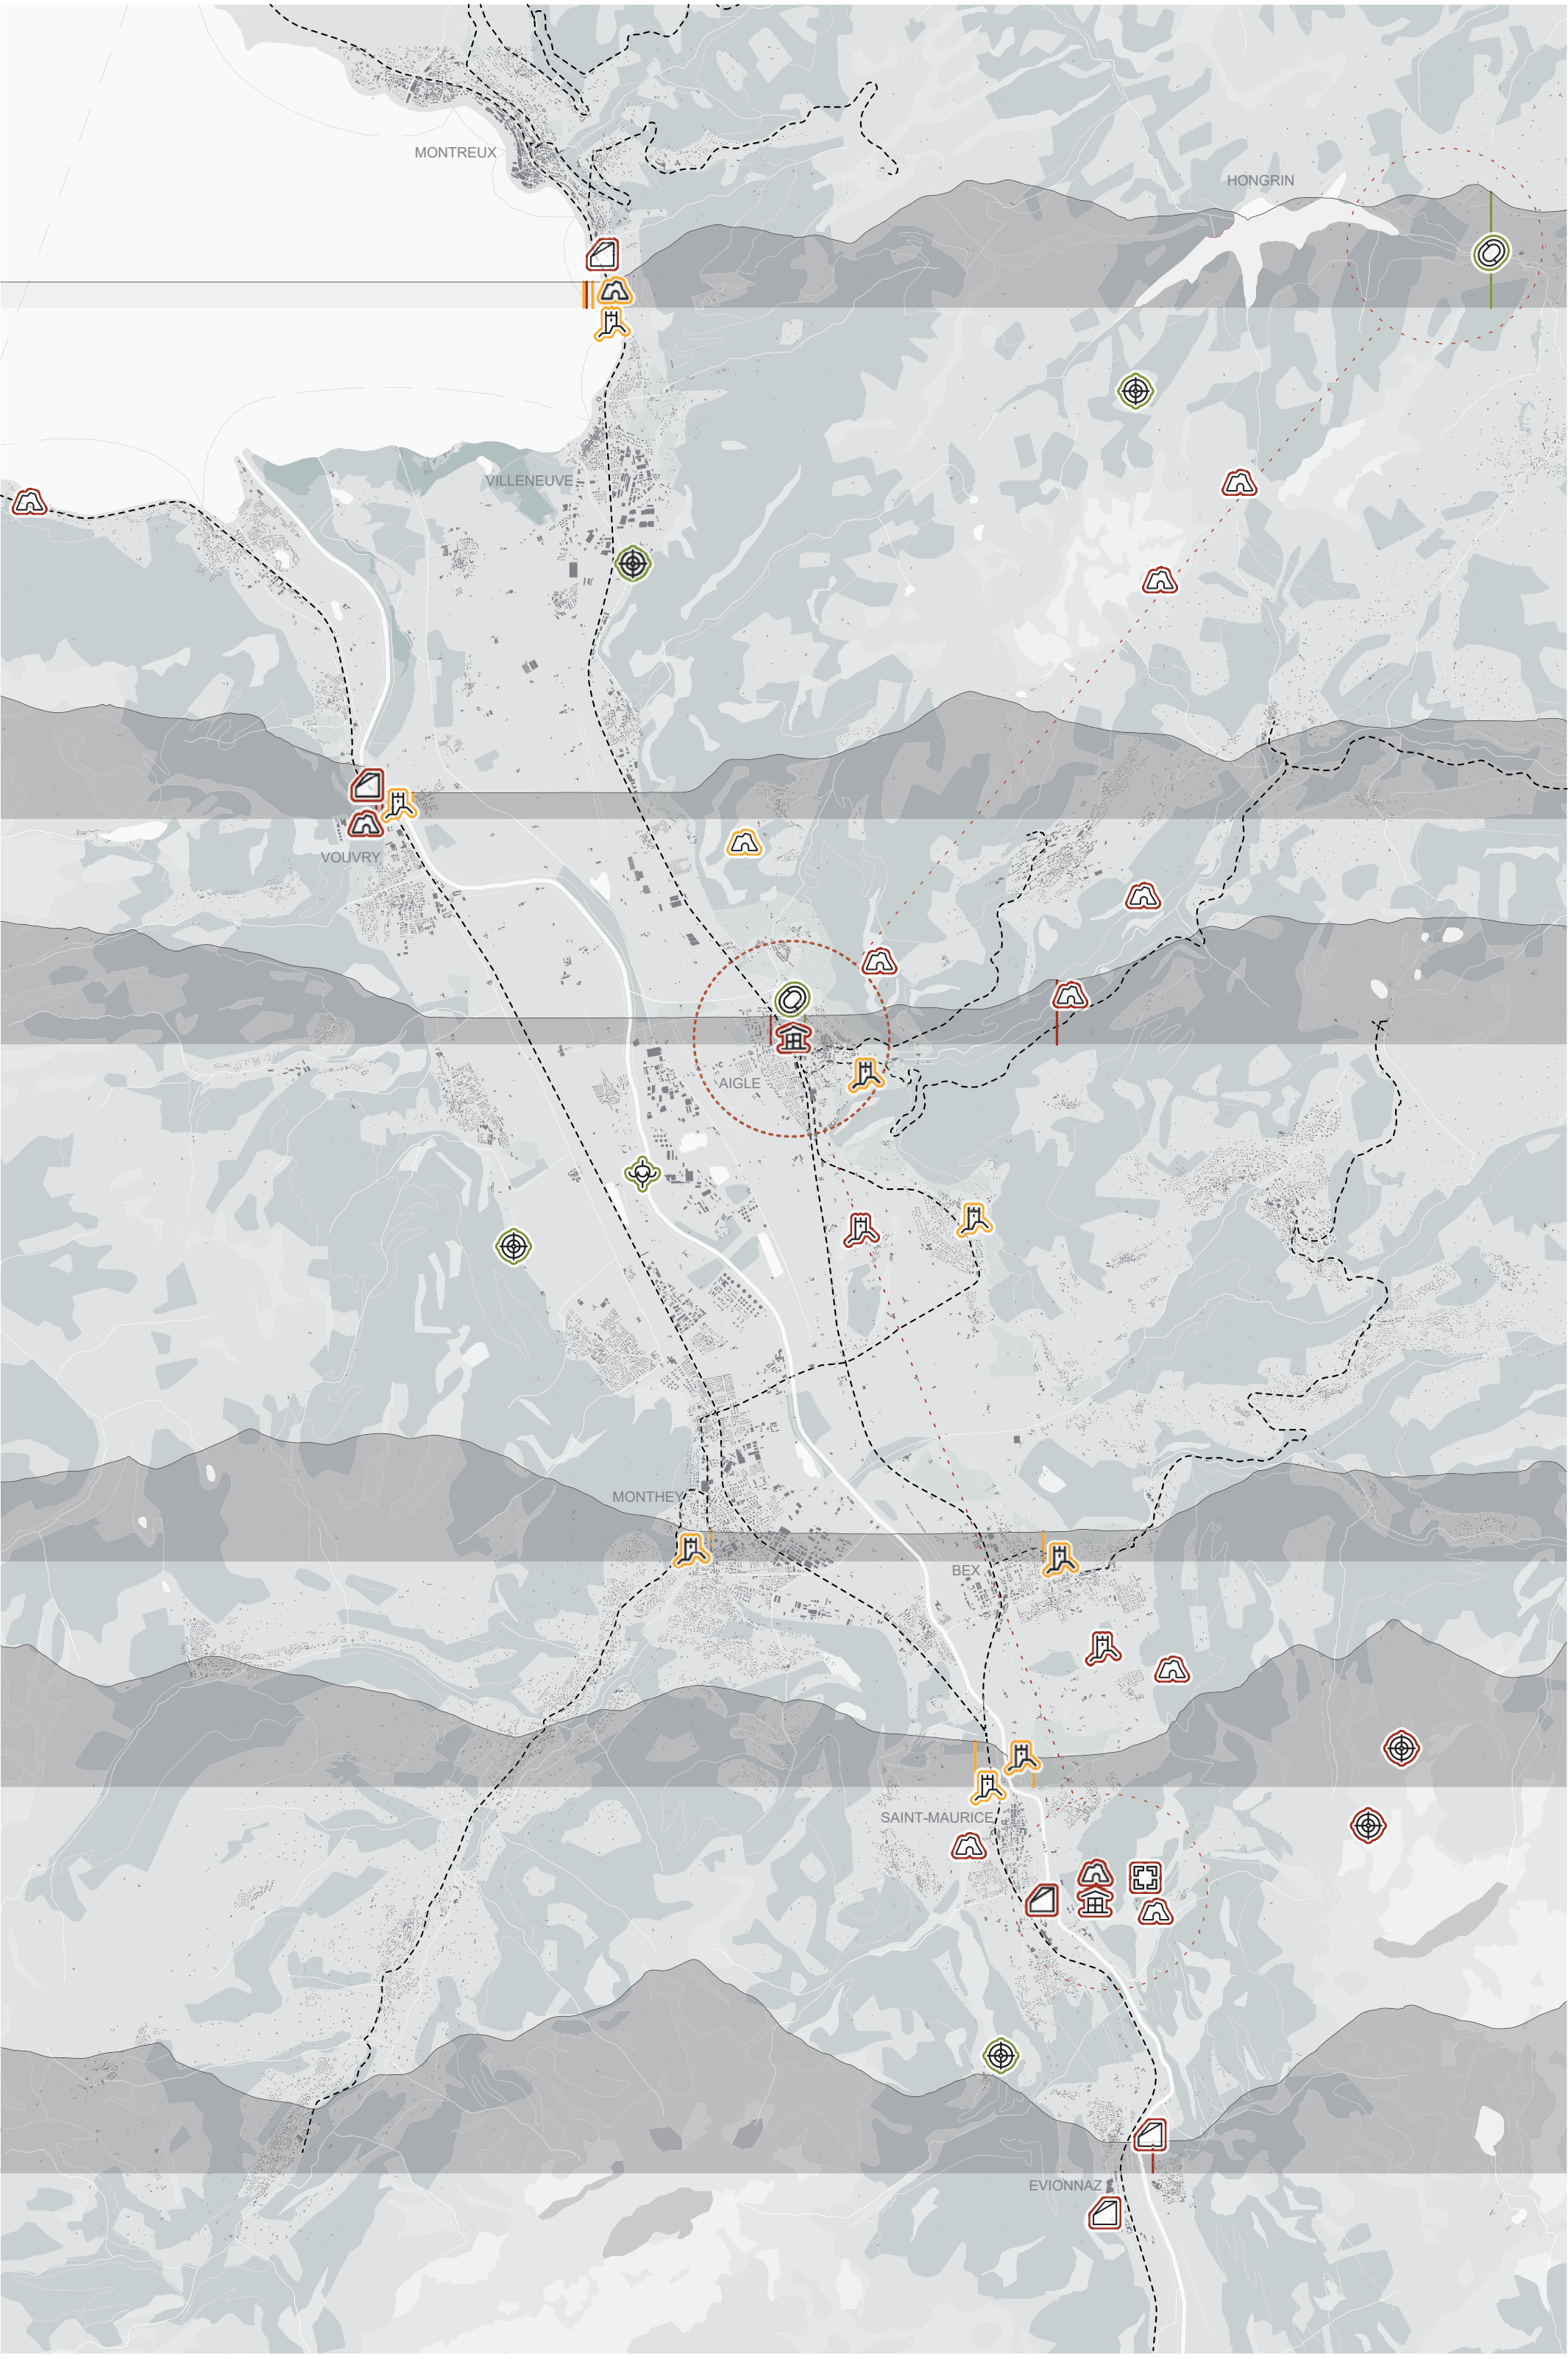


- | | | | | |
|-------------------------|-------------------------|------------------------------|-------------------------|--------------------------------|
| Forteresse et château | Centre de logistique | Aérodrome | Centre de recrutement | Site en mutation ou abandonné |
| Bourg et ville fortifié | Fortification et Réduit | Place d'exercices | Point de franchissement | Site militaire déjà reconverti |
| Place d'armes | Place de tir | Obstacle anti-franchissement | Installation spéciale | Site utilisé par l'armée |

Aigle et Saint-Maurice: sites militaires logistiques de soutien à la place de tir de l'Hongrin en mutation dès 2025

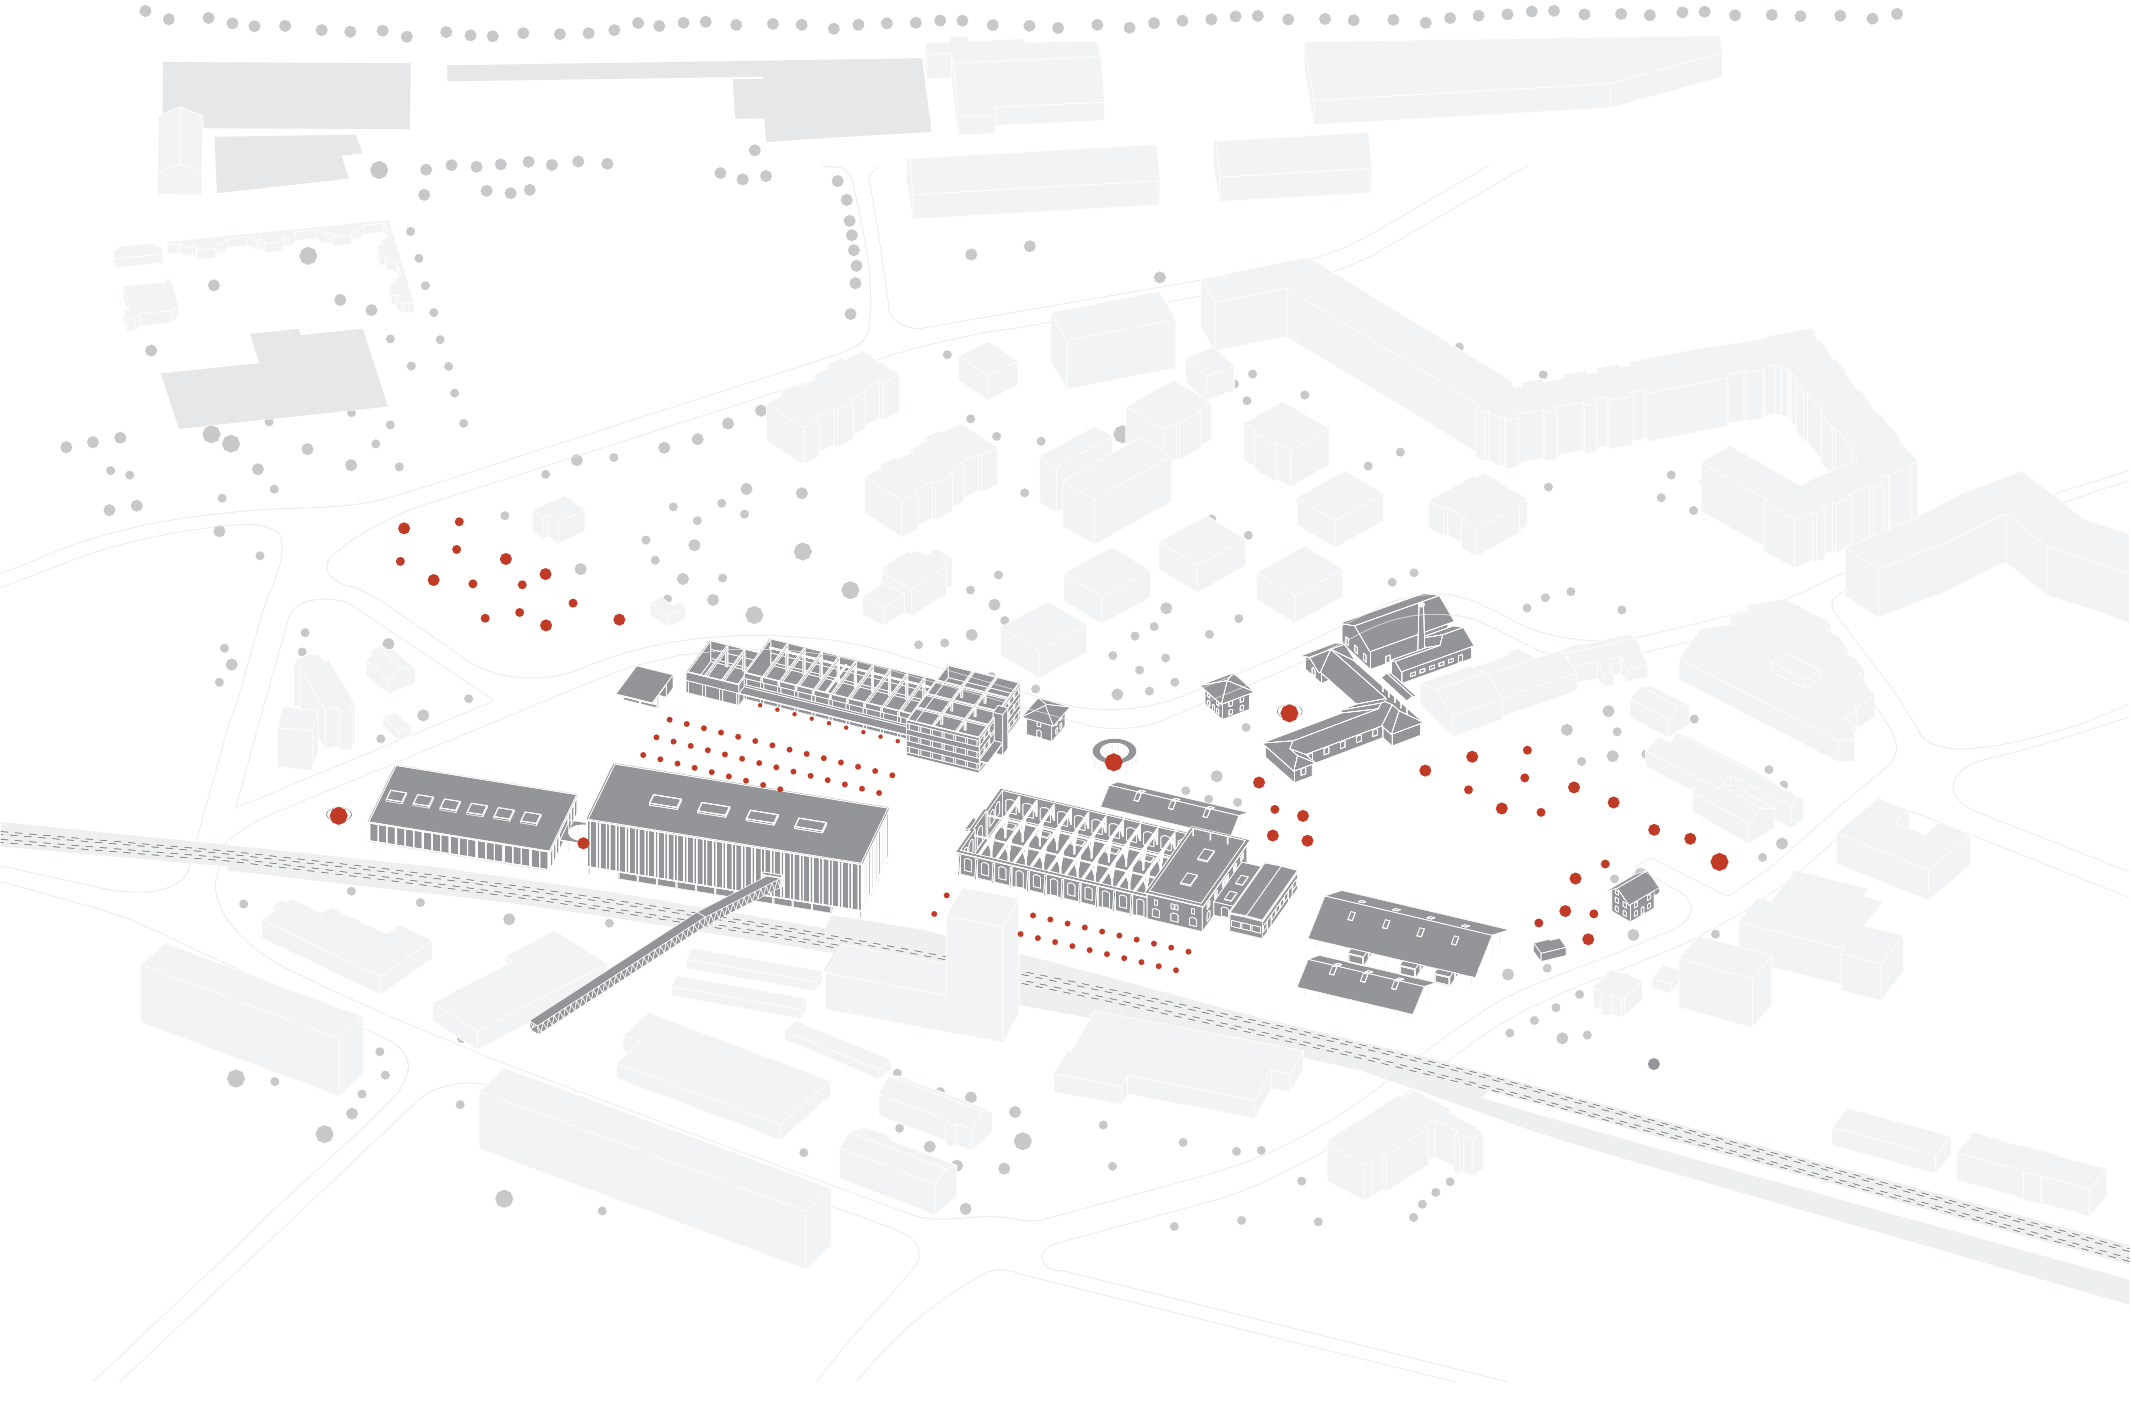


AXONOMÉTRIE DE LA VÉGÉTATION DU PROJET


Végétation nouvelle Végétation existante

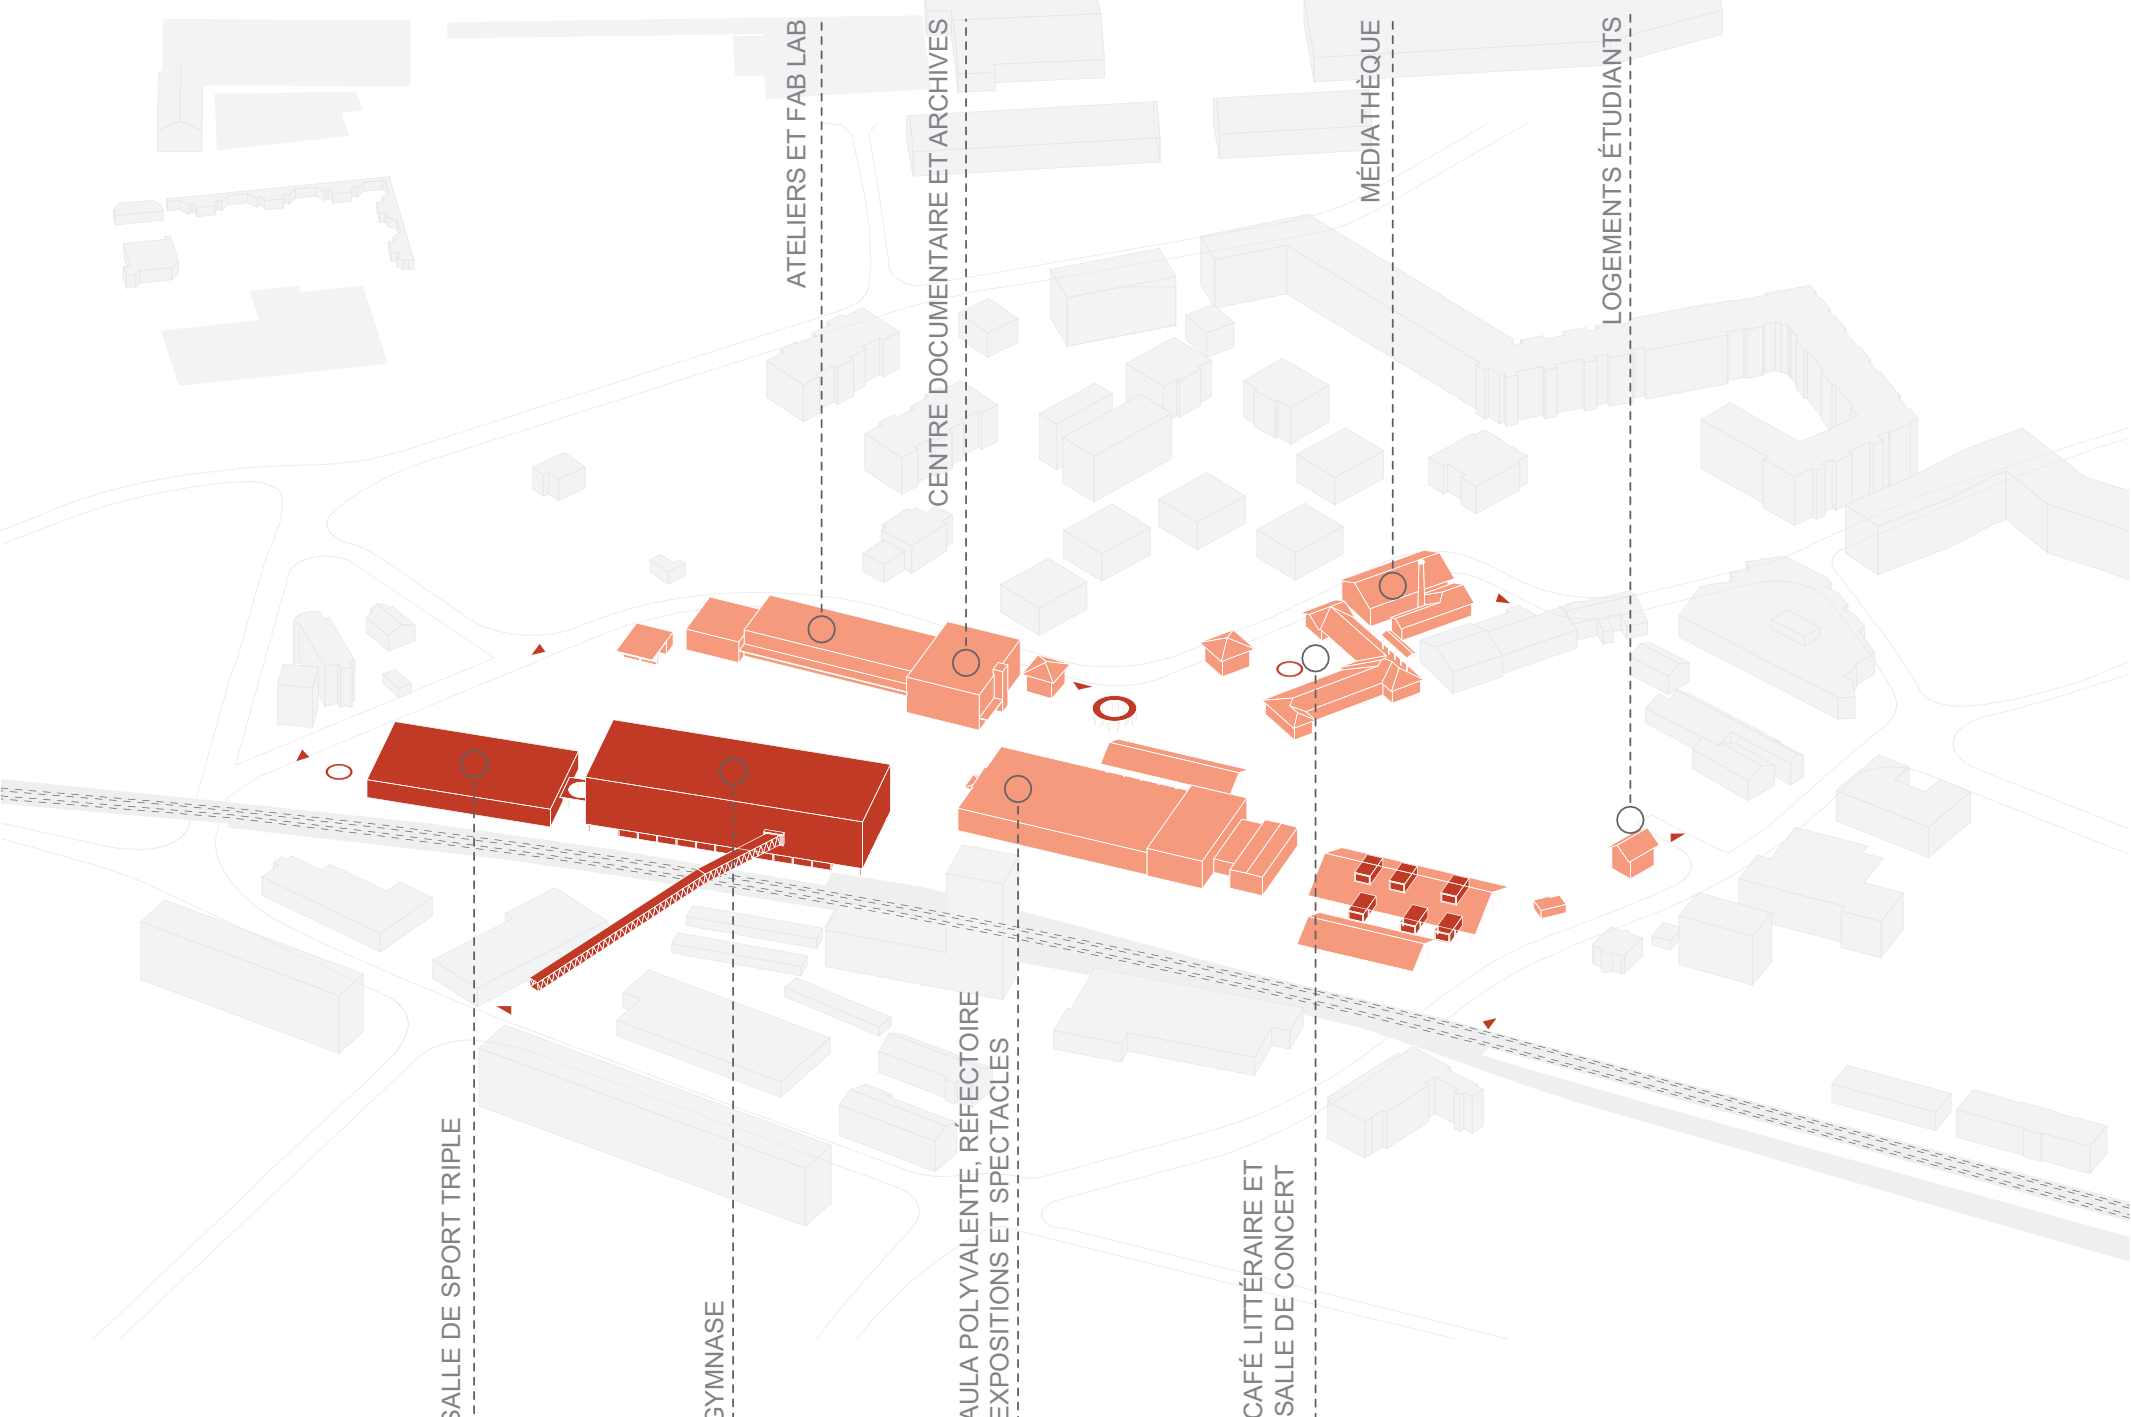

AXONOMÉTRIE DU PROJET AVEC PARTIES CONSTRUITES ET RÉAFFECTÉES

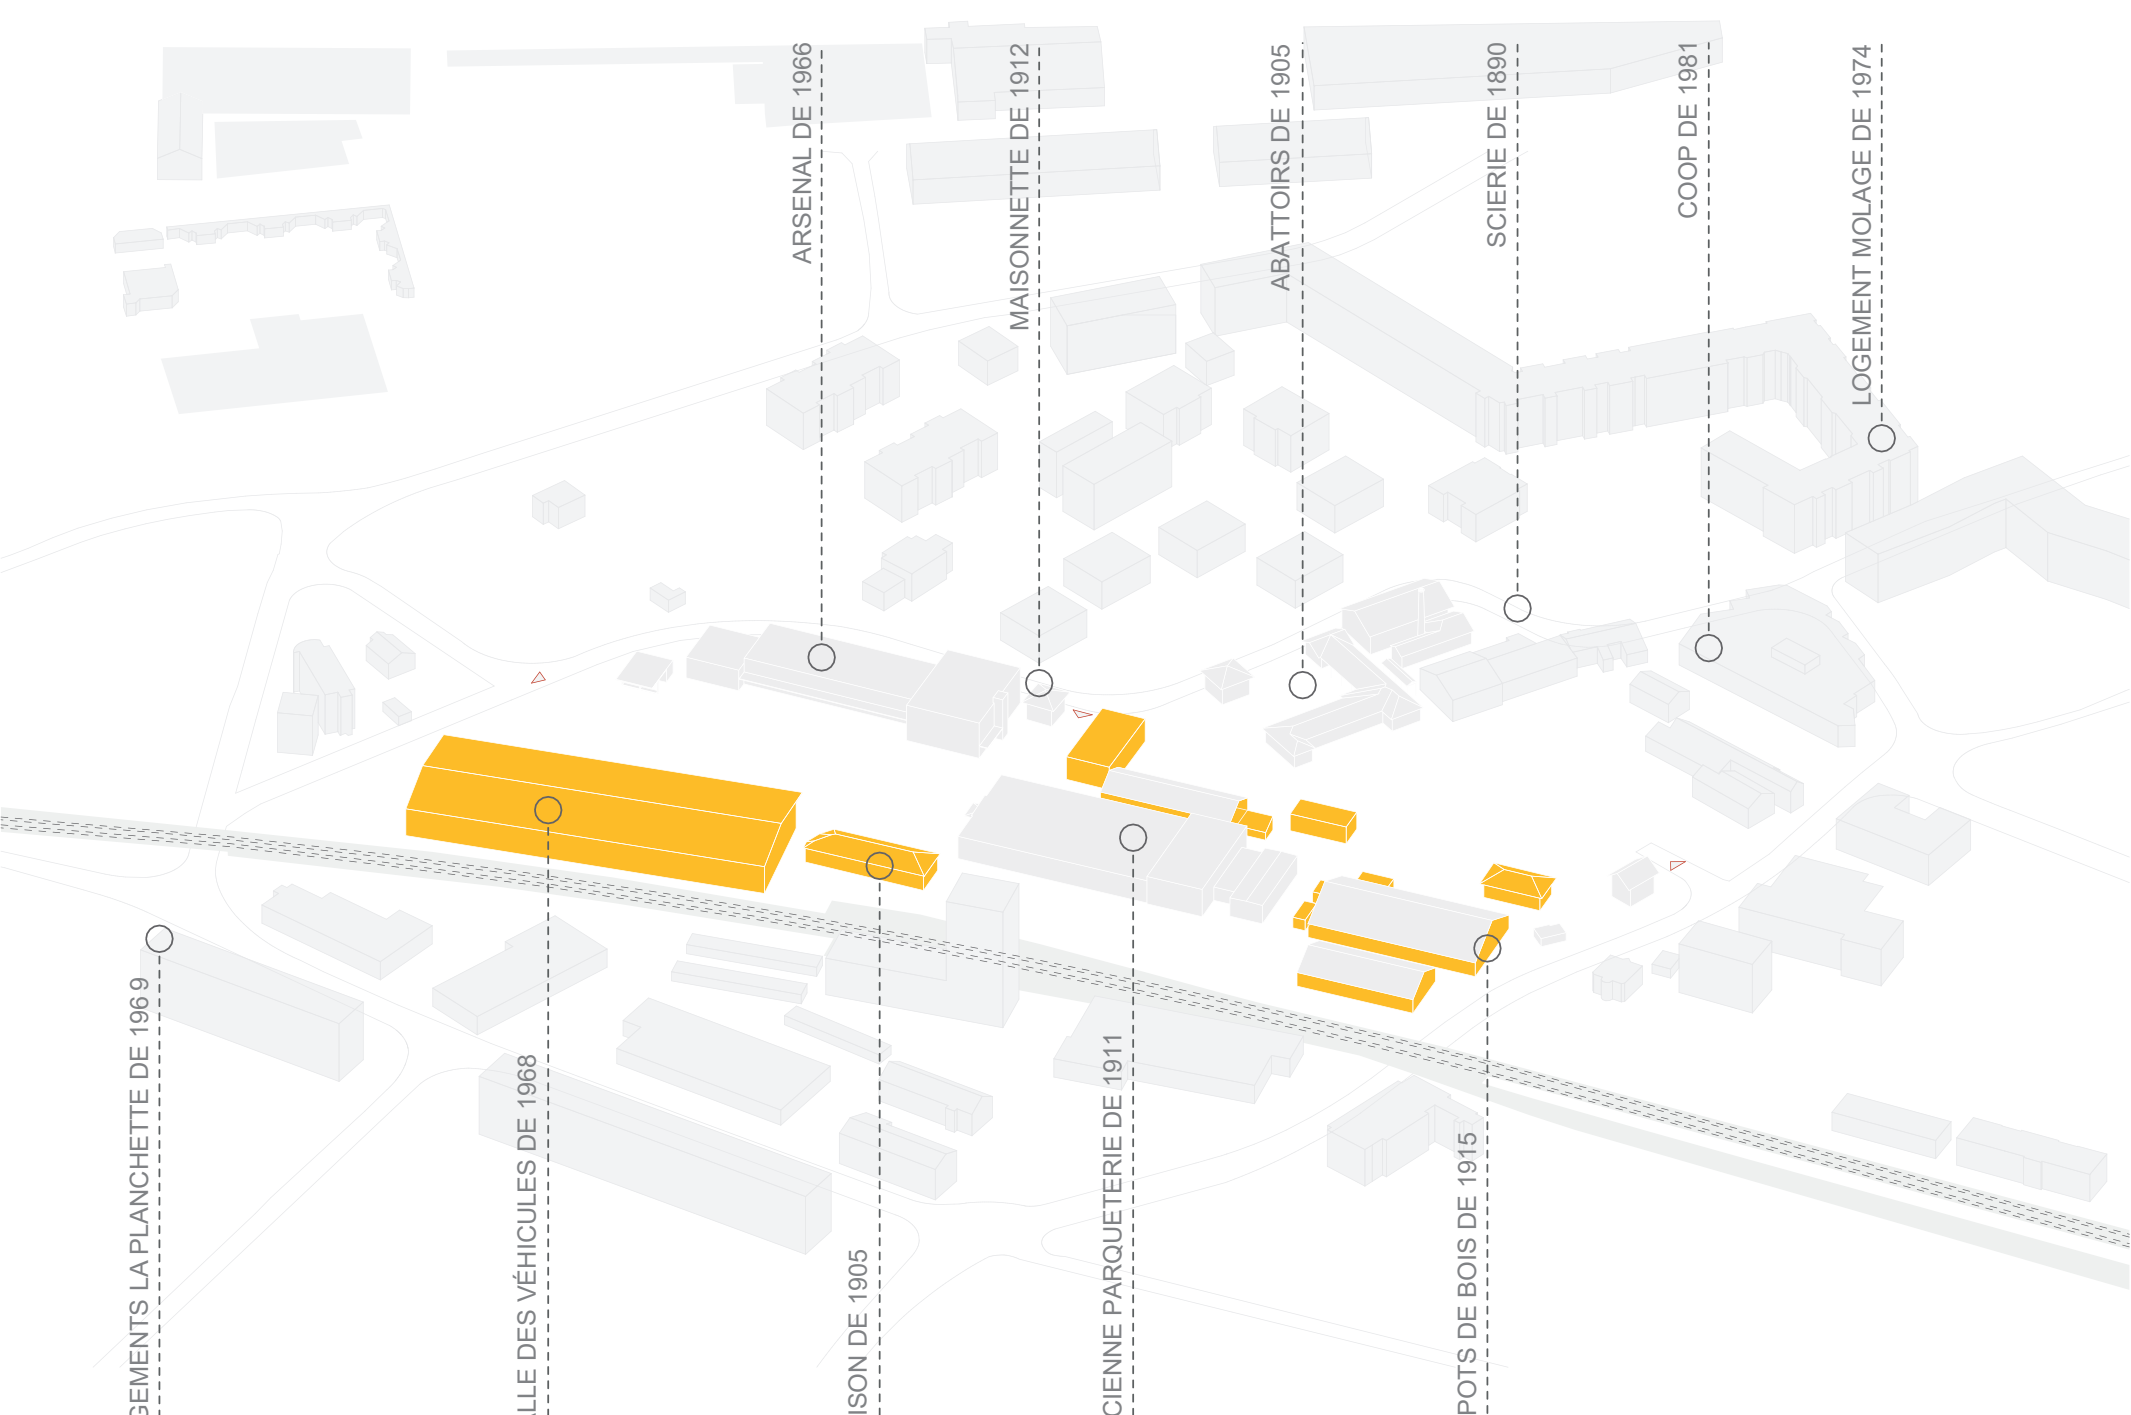

AXONOMÉTRIE DE L'EXISTANT AVEC PARTIES DÉMOLIES

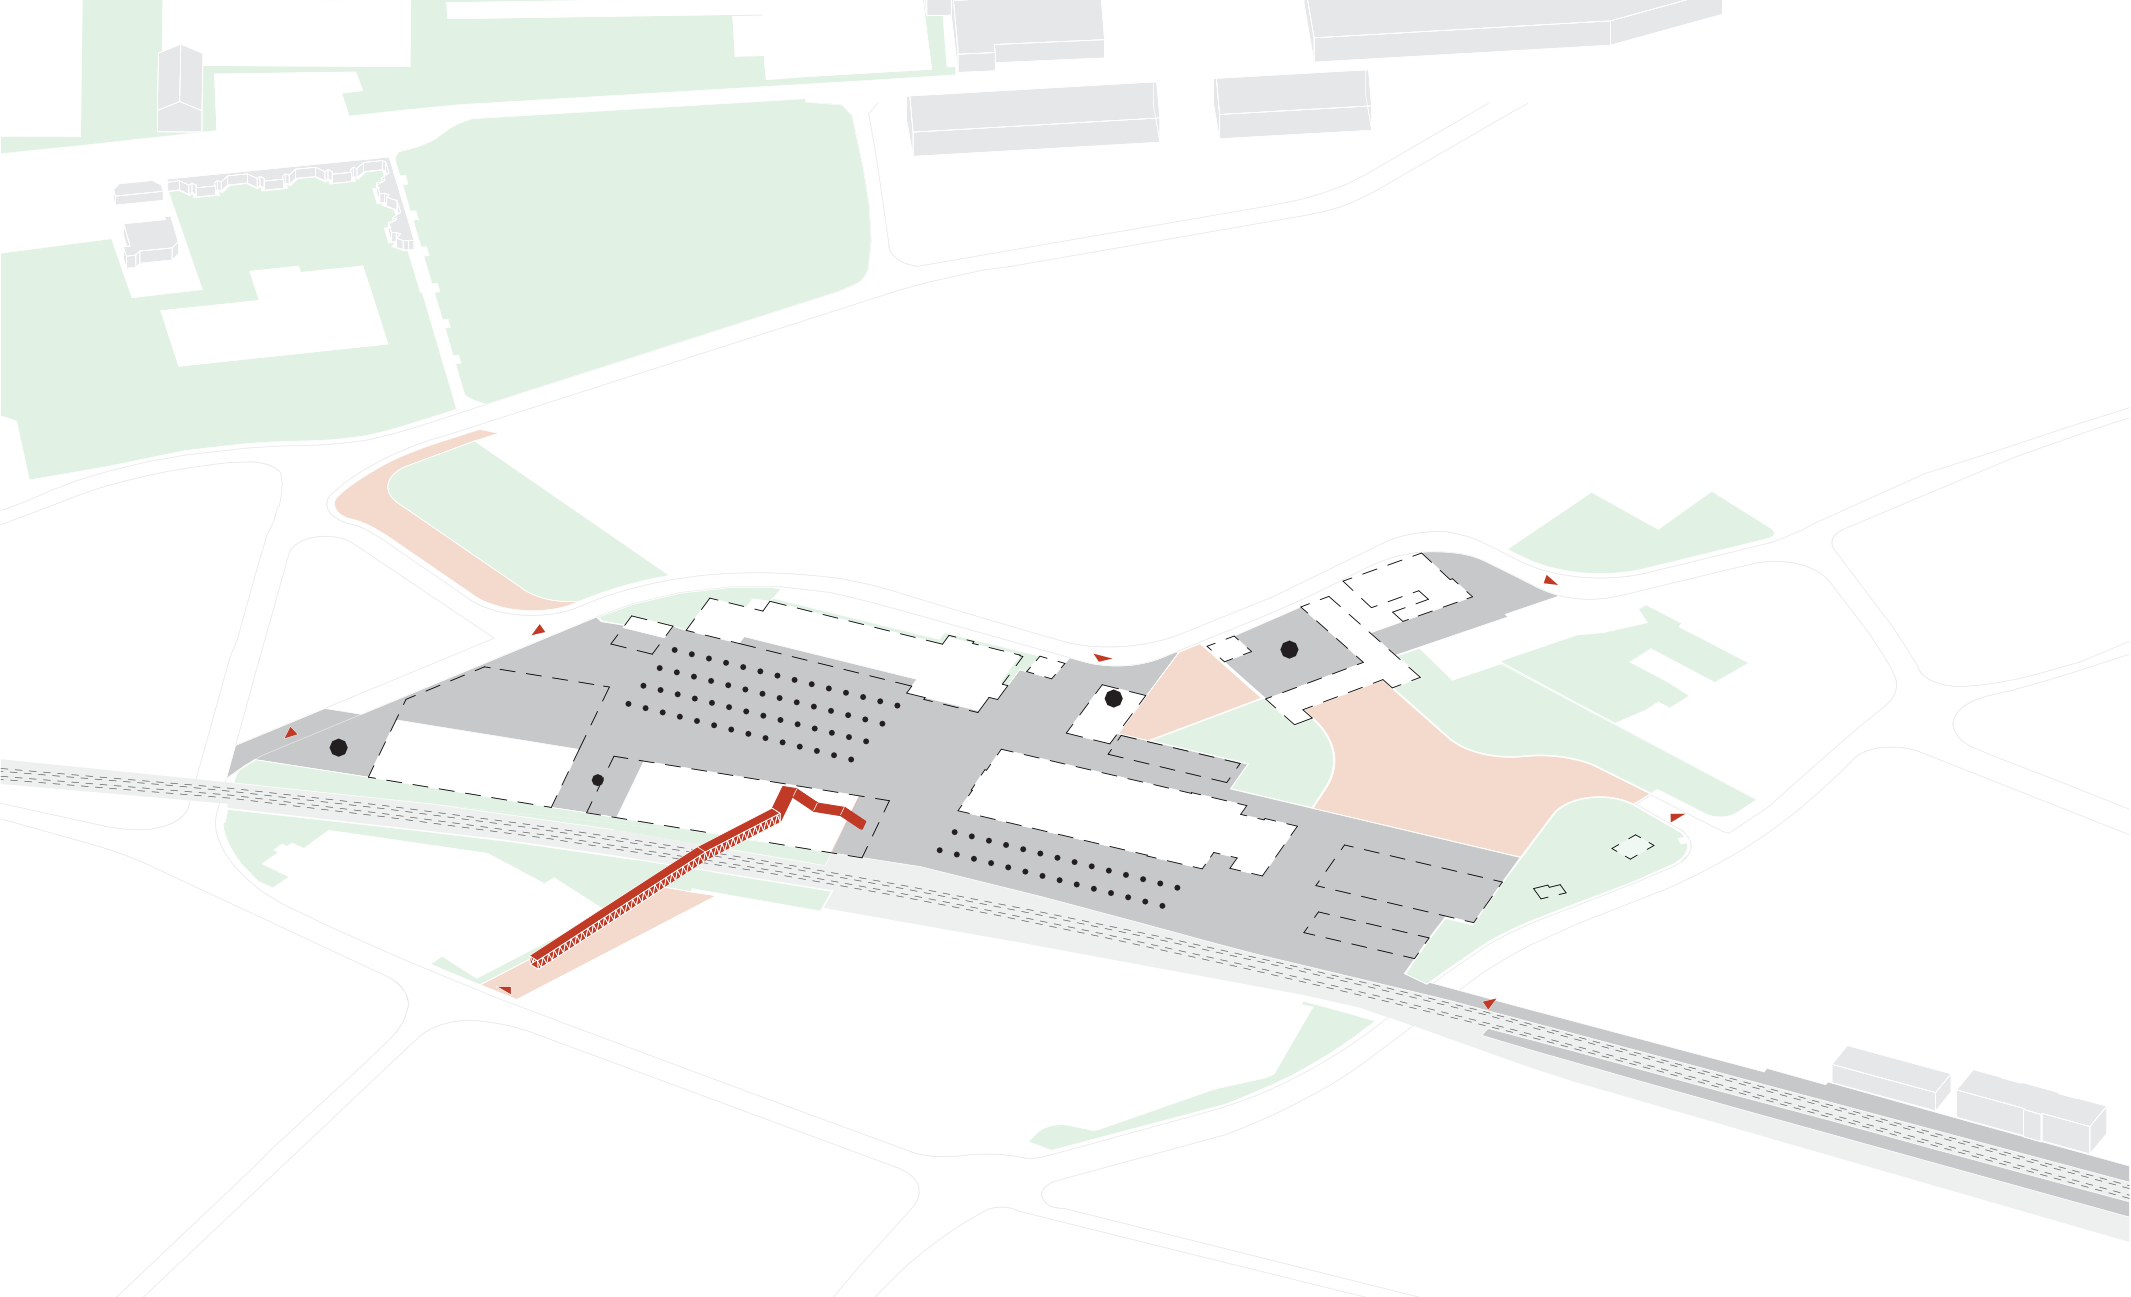

AXONOMÉTRIE DE SCELLEMENT DU SITE

Sol imperméable existant Sol perméable modifié
Percements dans le sol existant Accès modifiés au site