


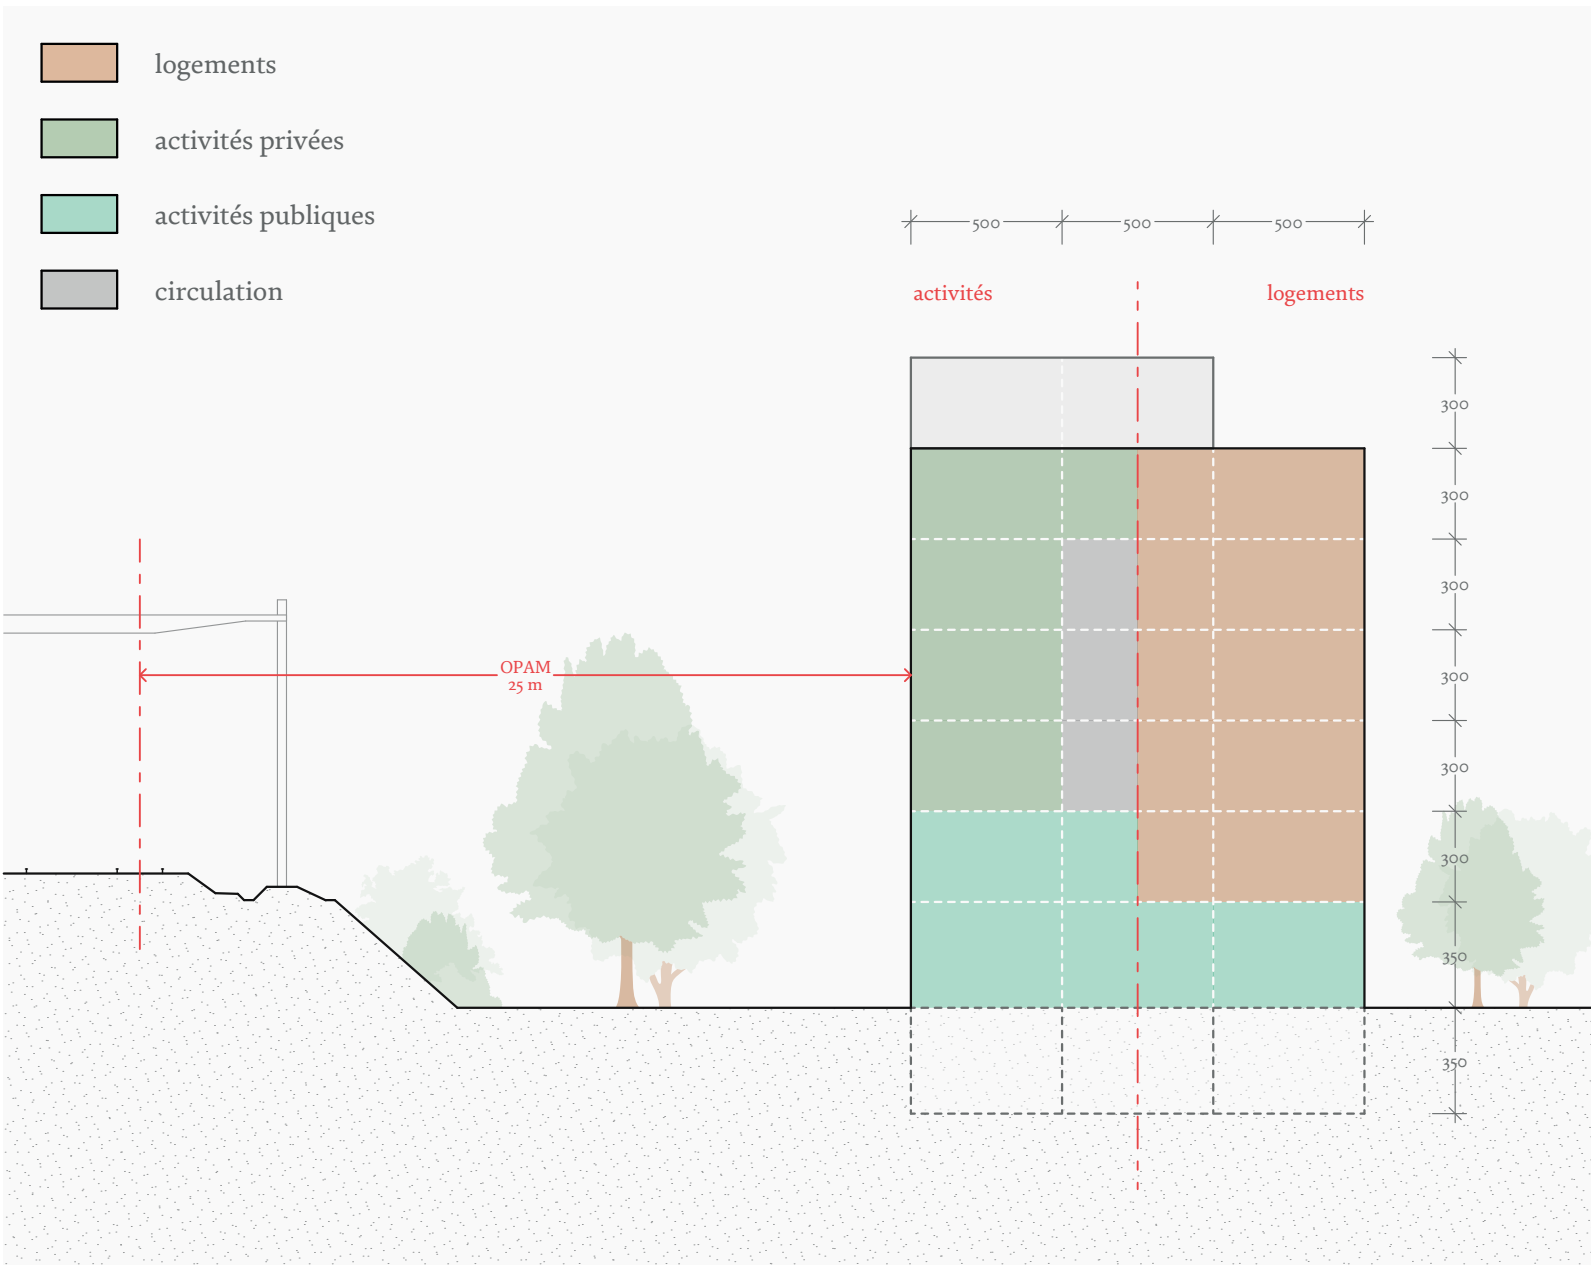


schéma 1 - programme

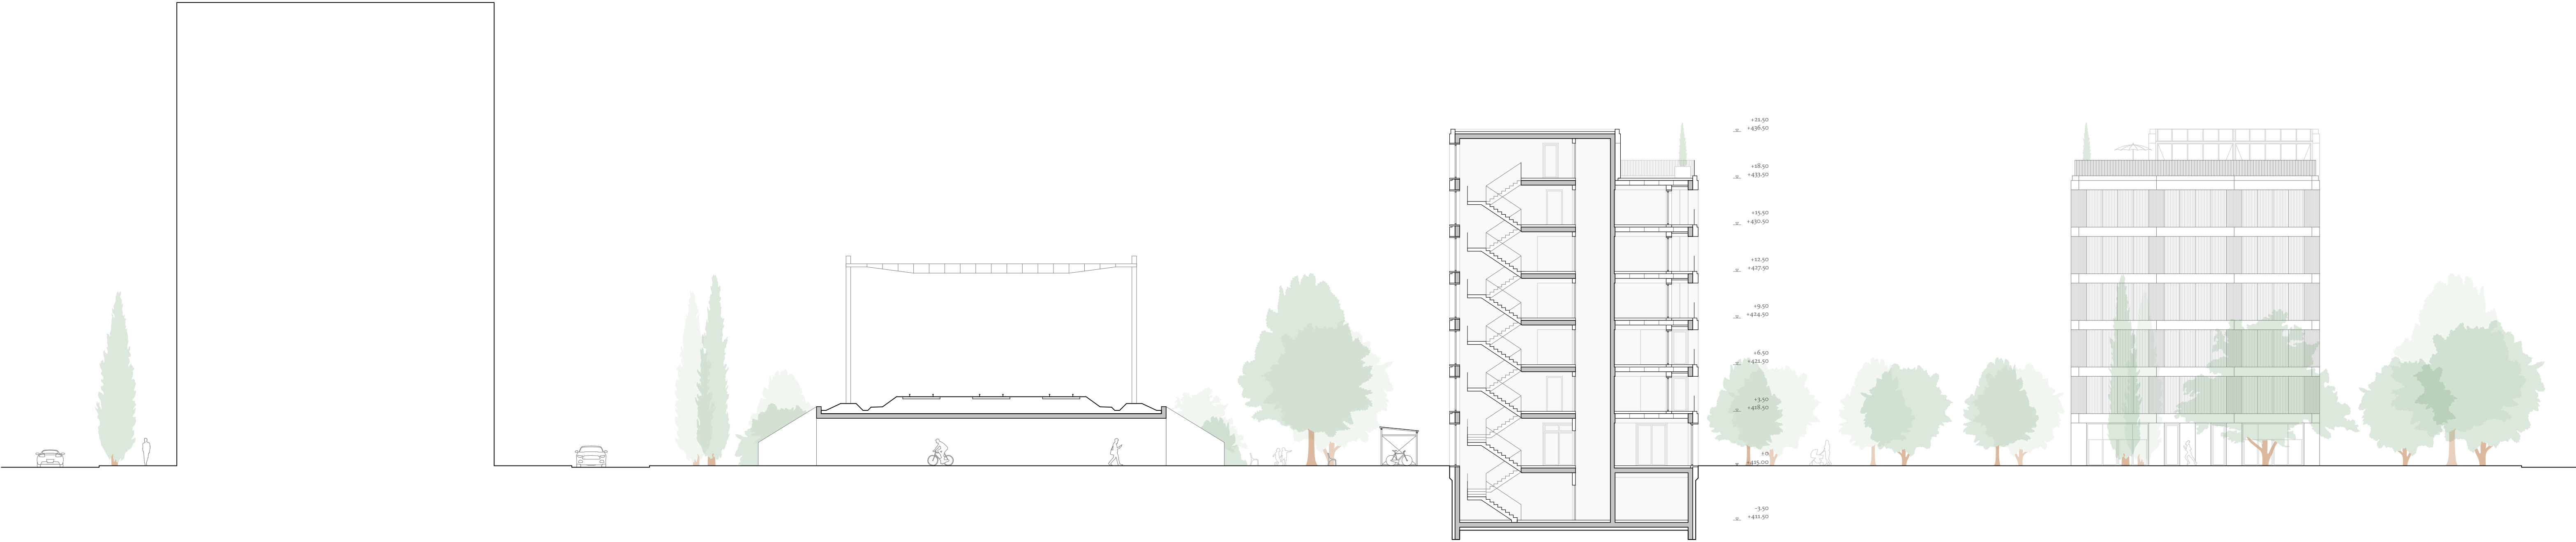

coupe DD - 1:200

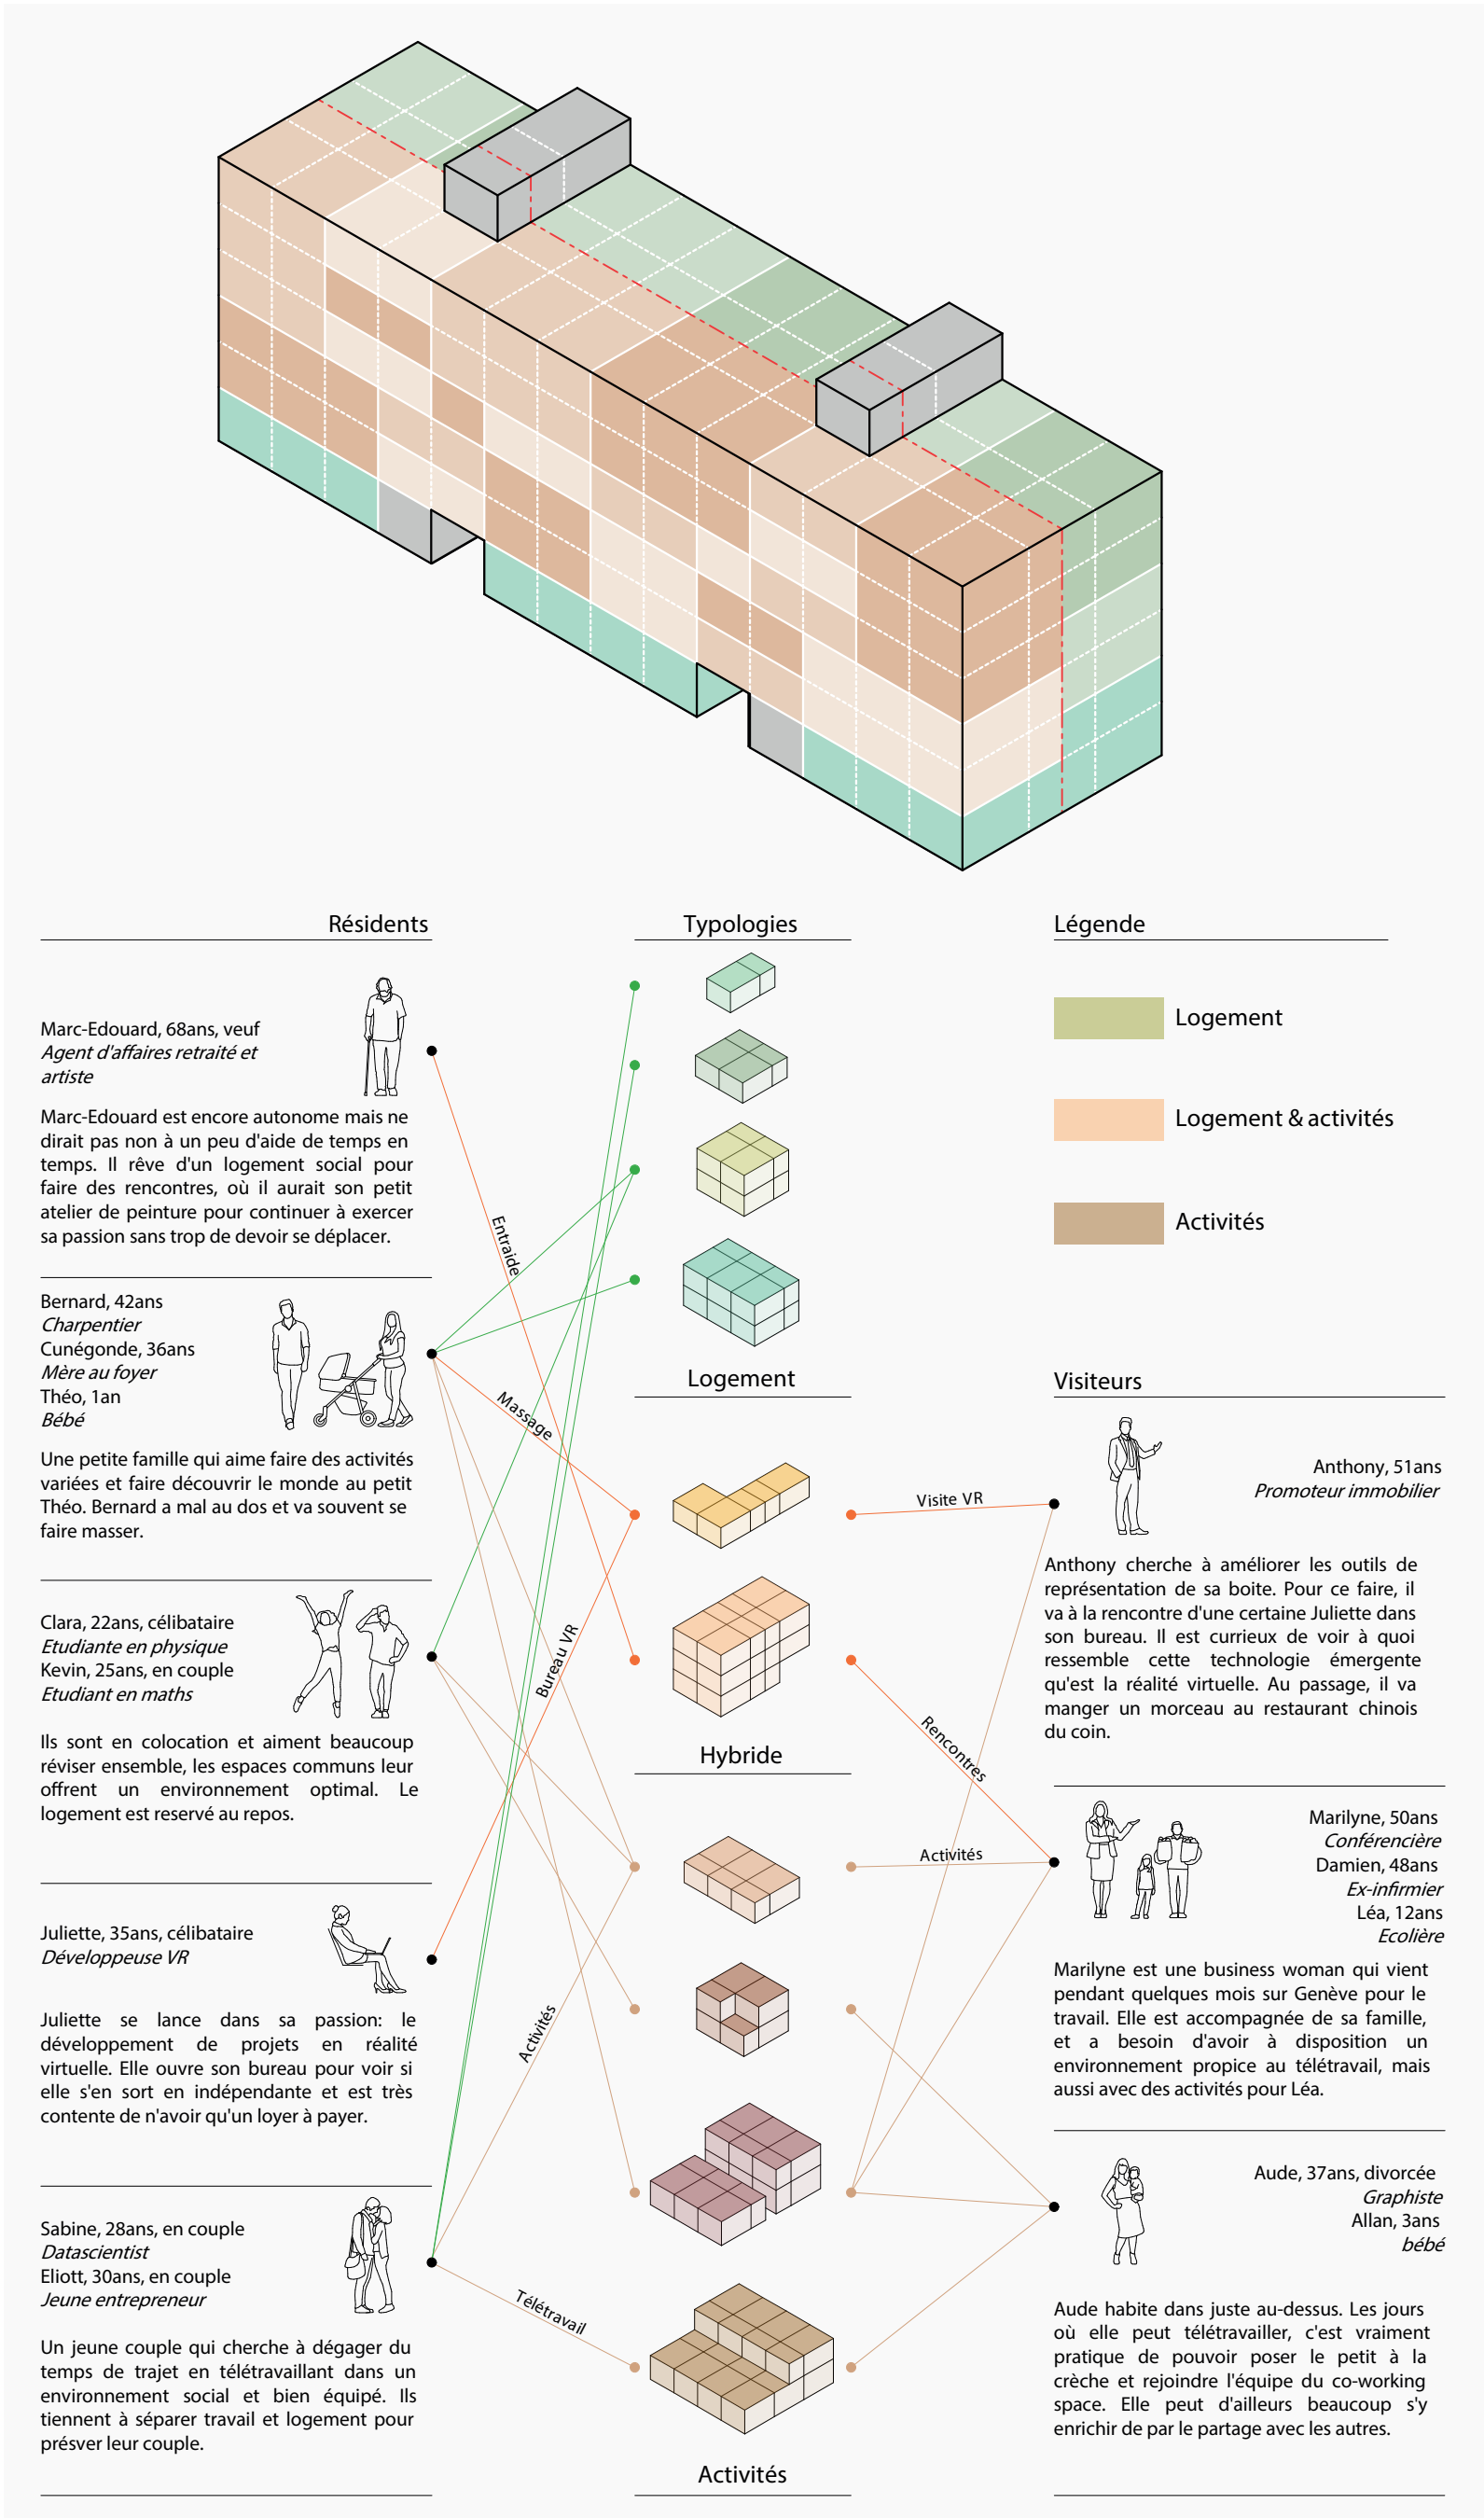


schéma 2 - typologies & profils


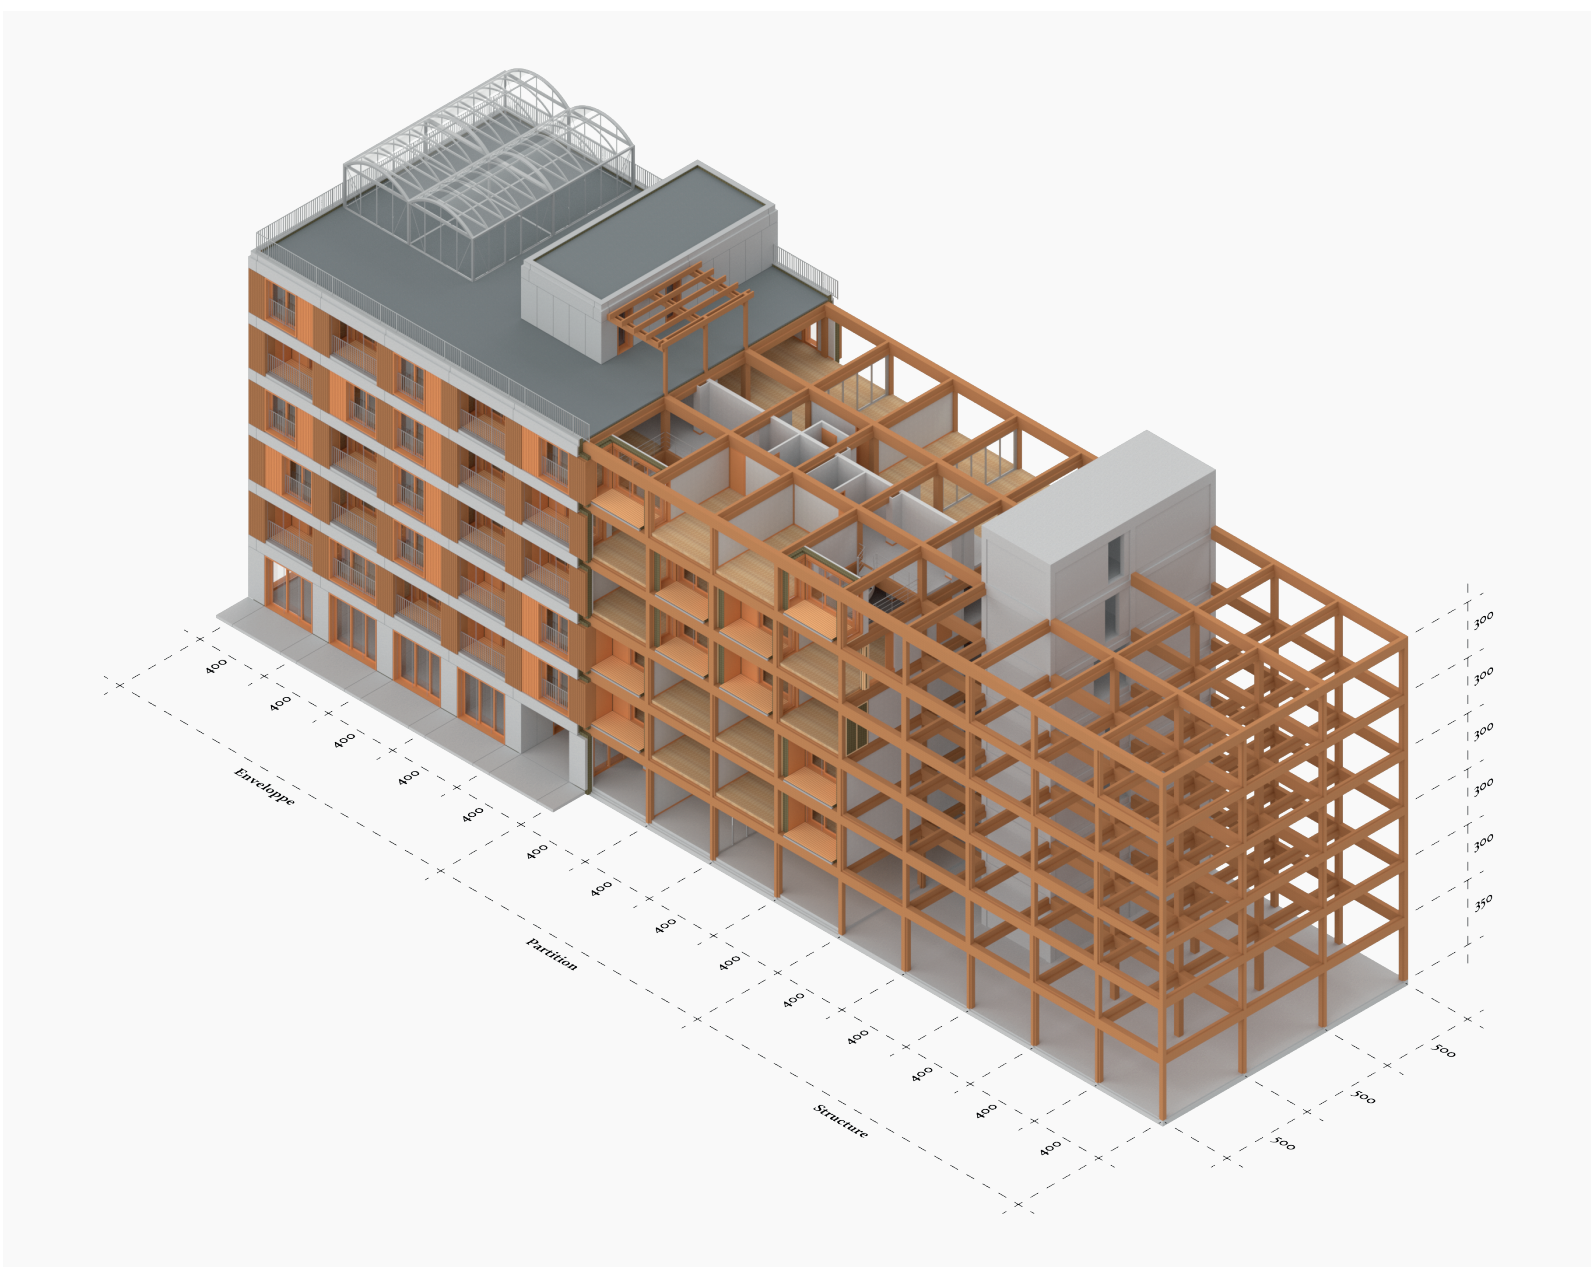


schéma 3 - construction



élévation nord-est - 1:200

élévation sud-ouest - 1:200

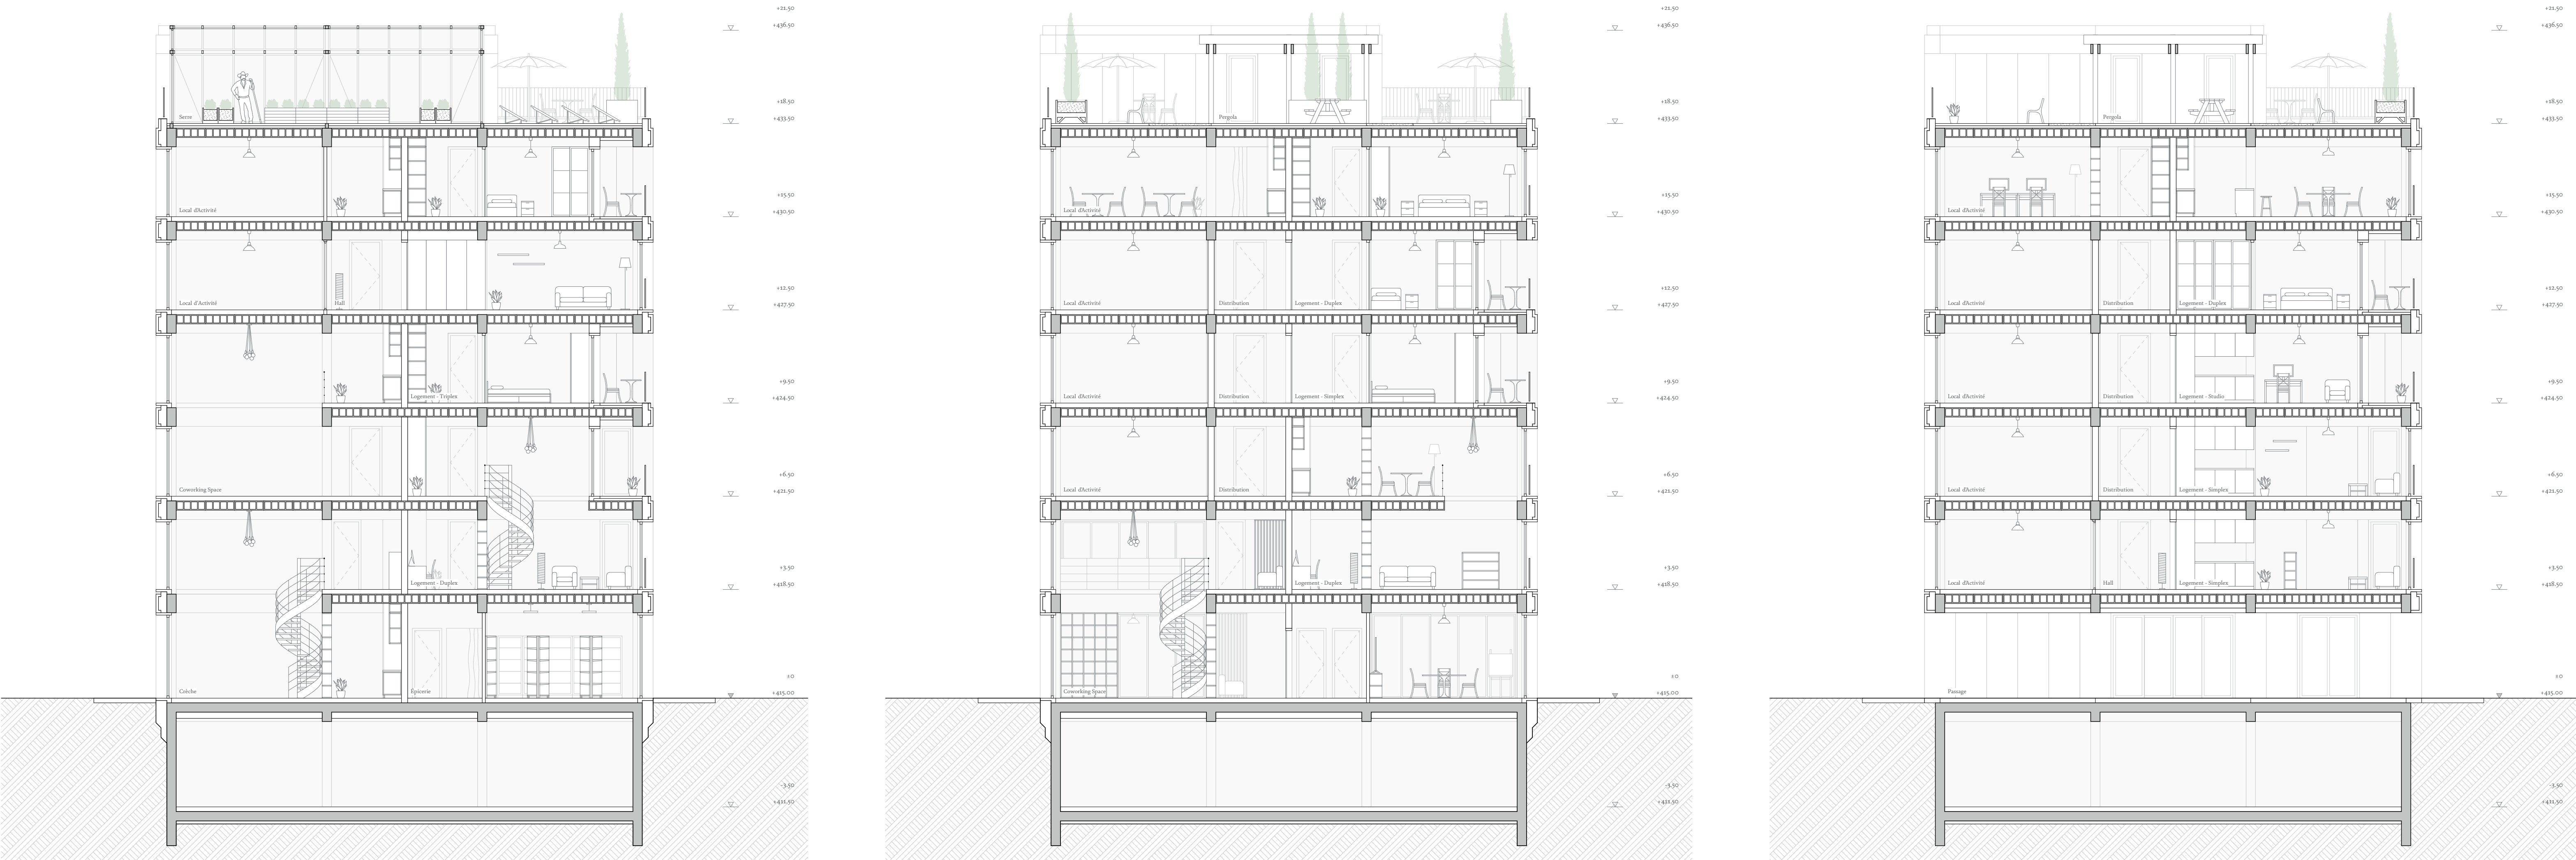

coupe AA - 1:100

coupe BB - 1:100

coupe CC - 1:100