



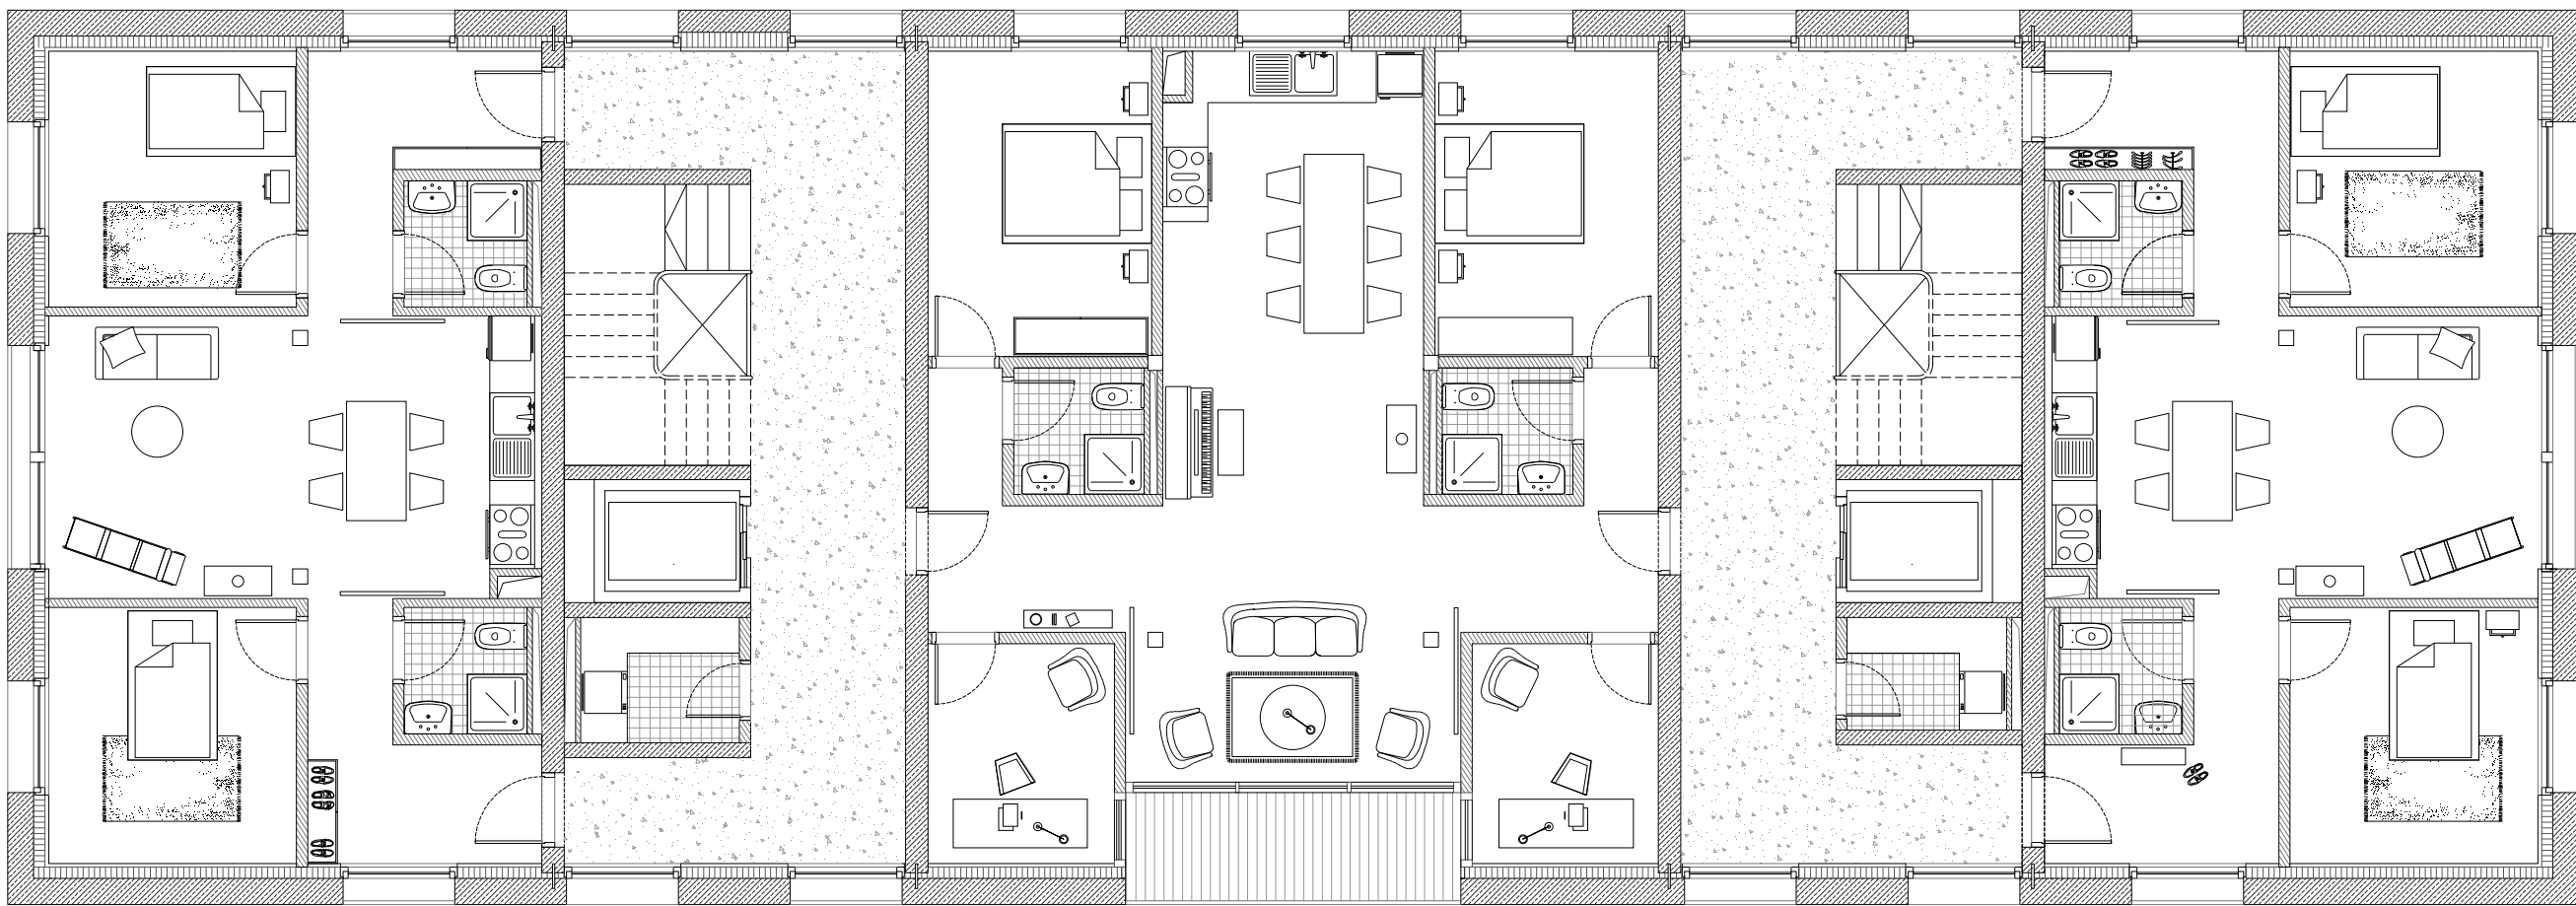

PLAN D'ETAGE COURANT

0 1m 5m

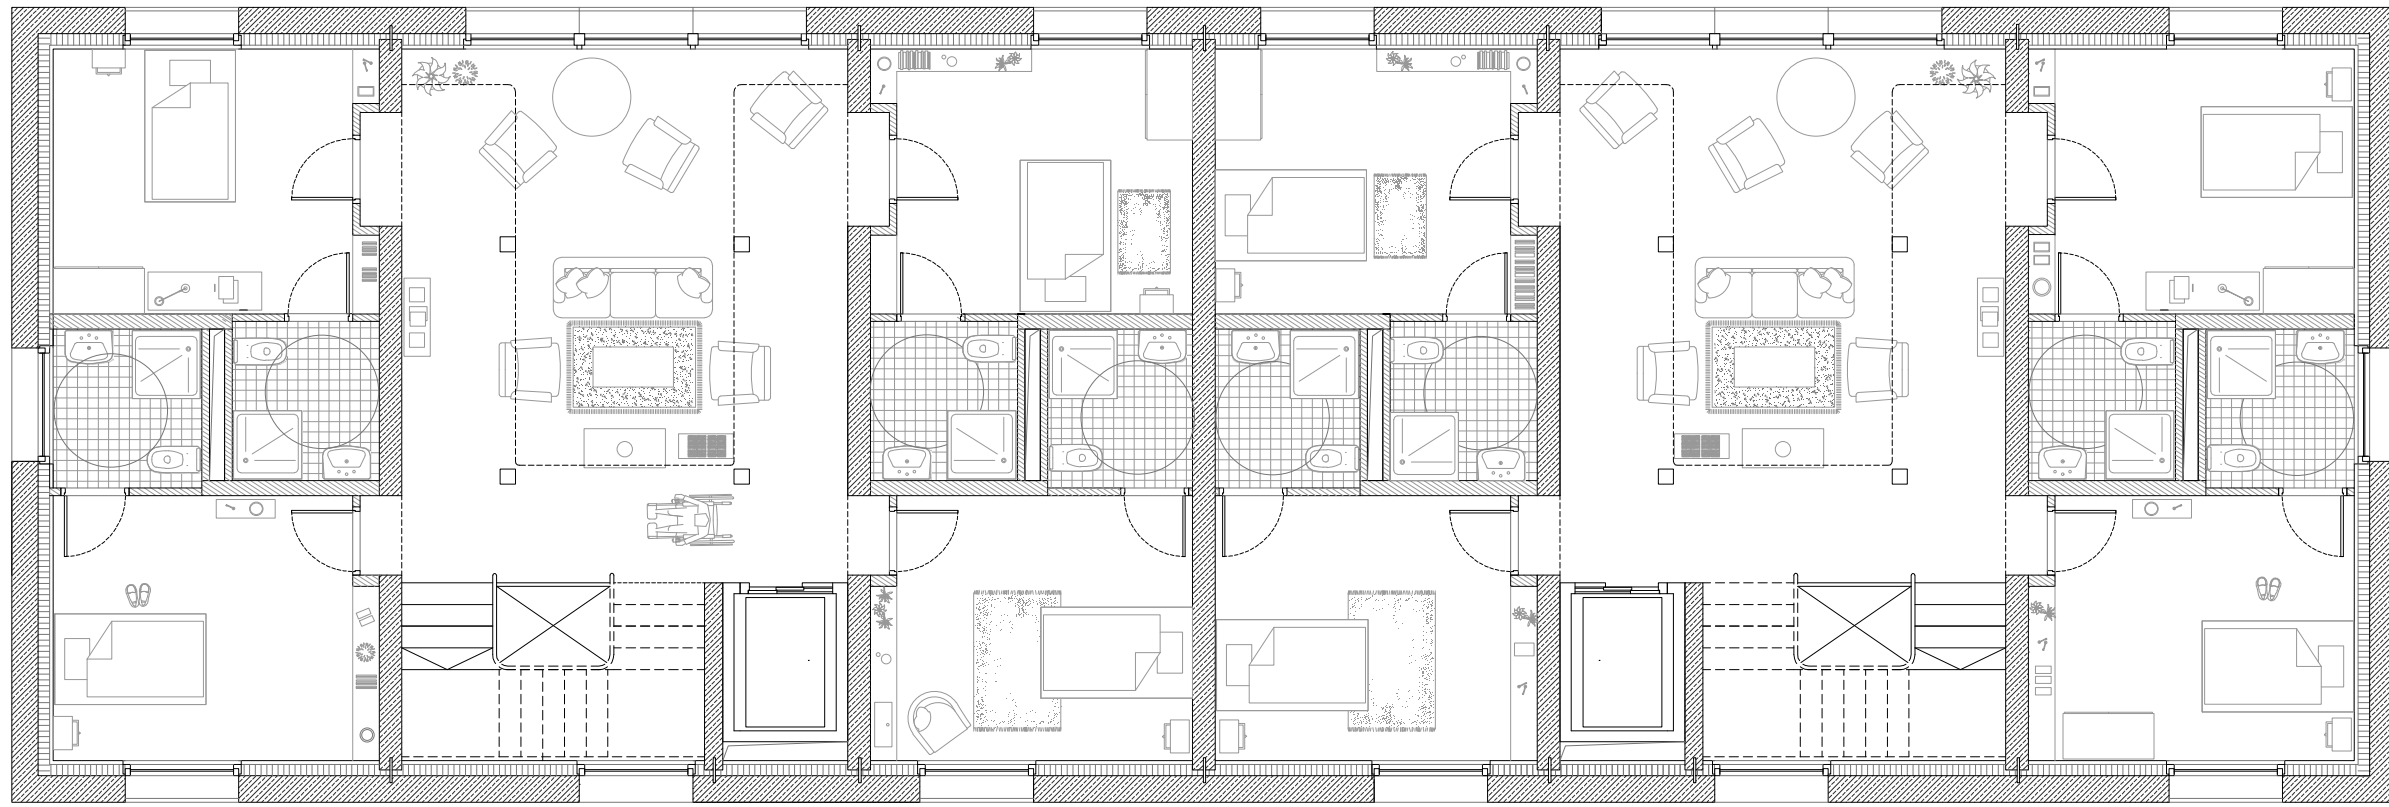


PLAN D'ETAGE COURANT

0 1m 5m




PLAN D'ETAGE COURANT

0 1m 5m

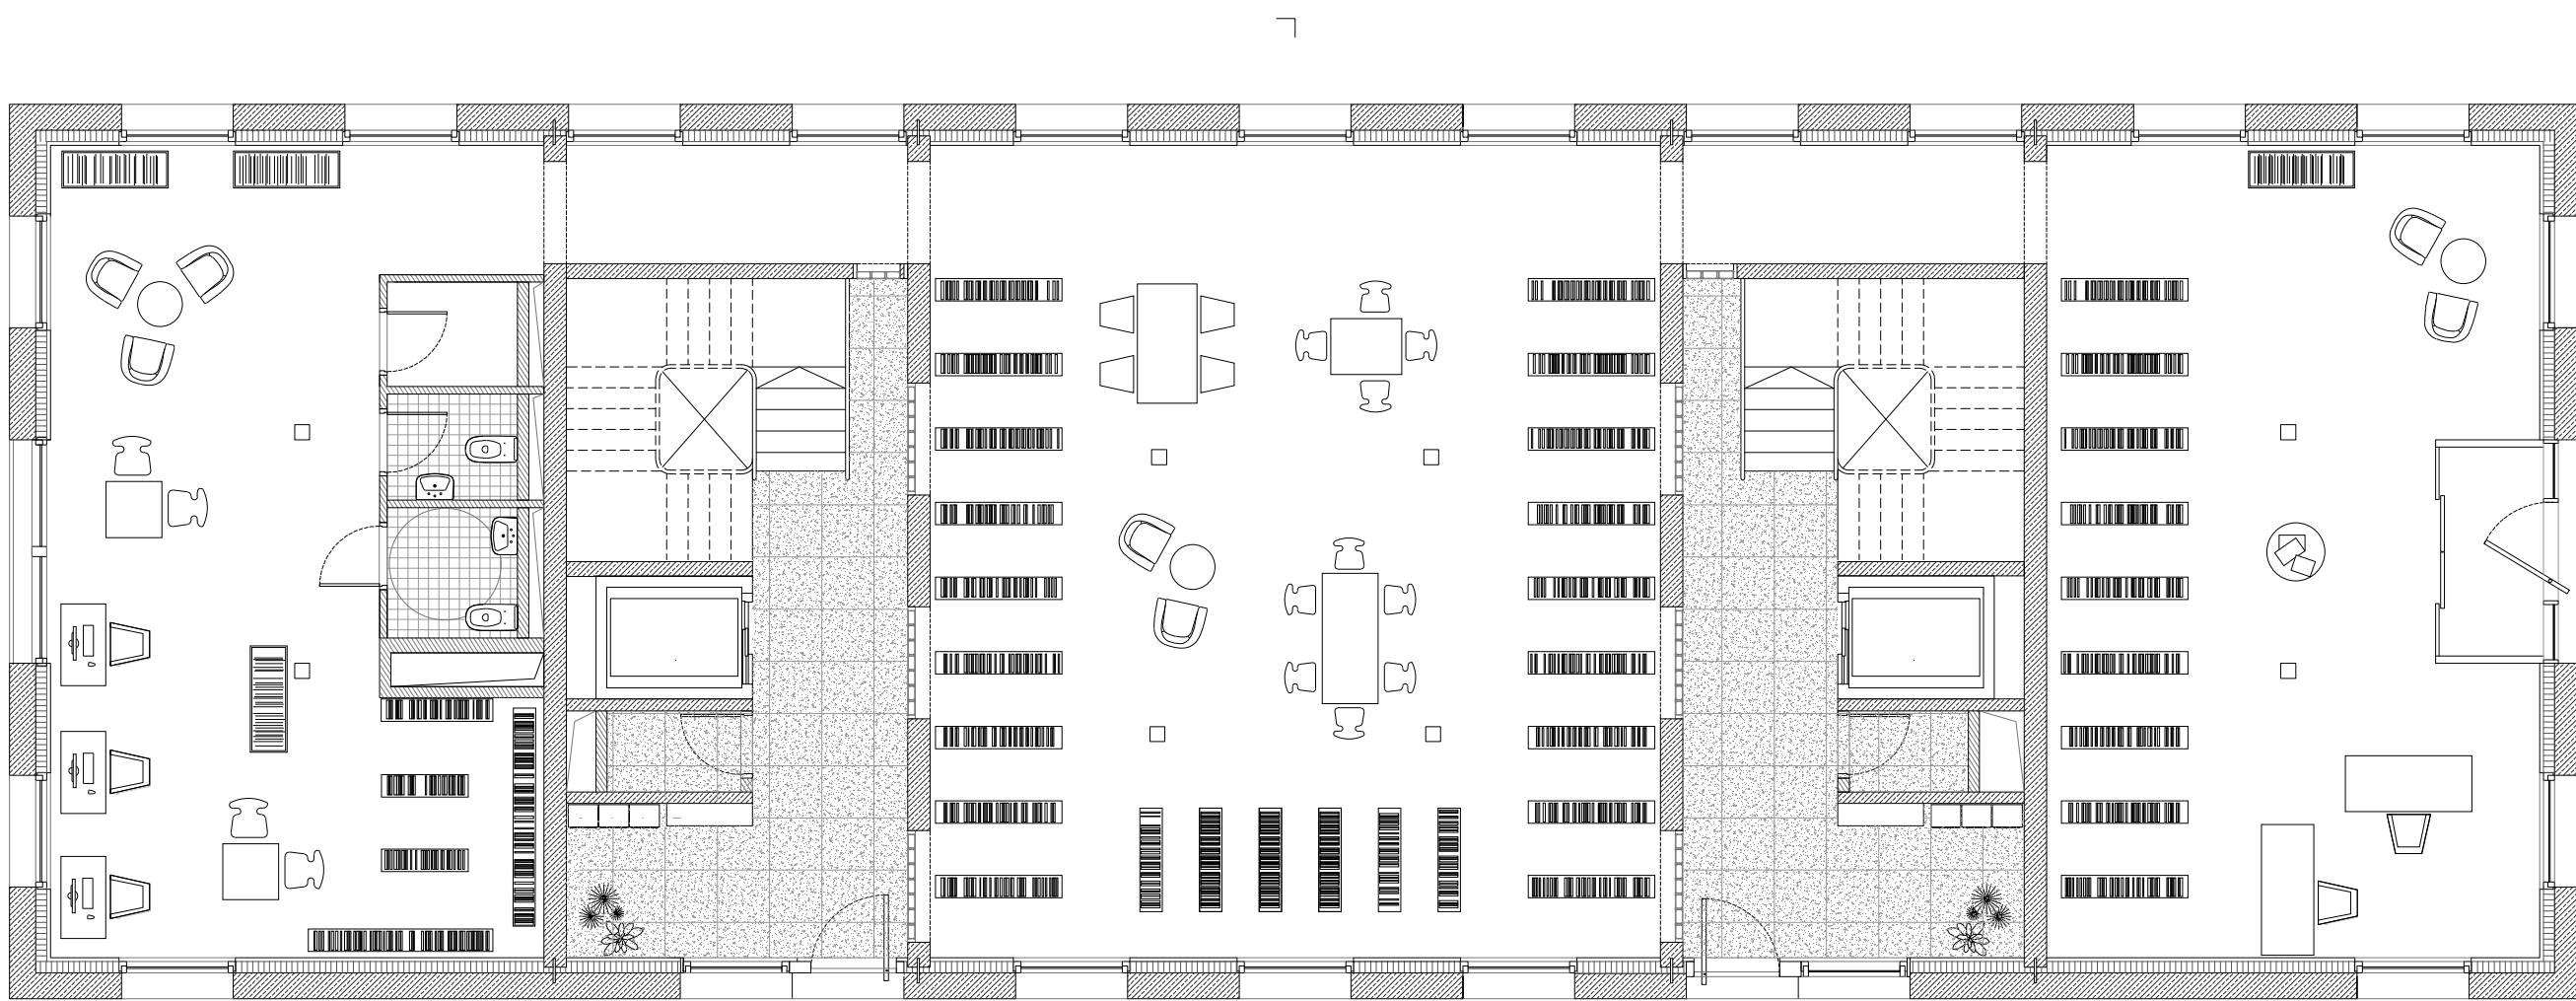


PLAN DE REZ-DE-CHAUSSEE

0 1m 5m

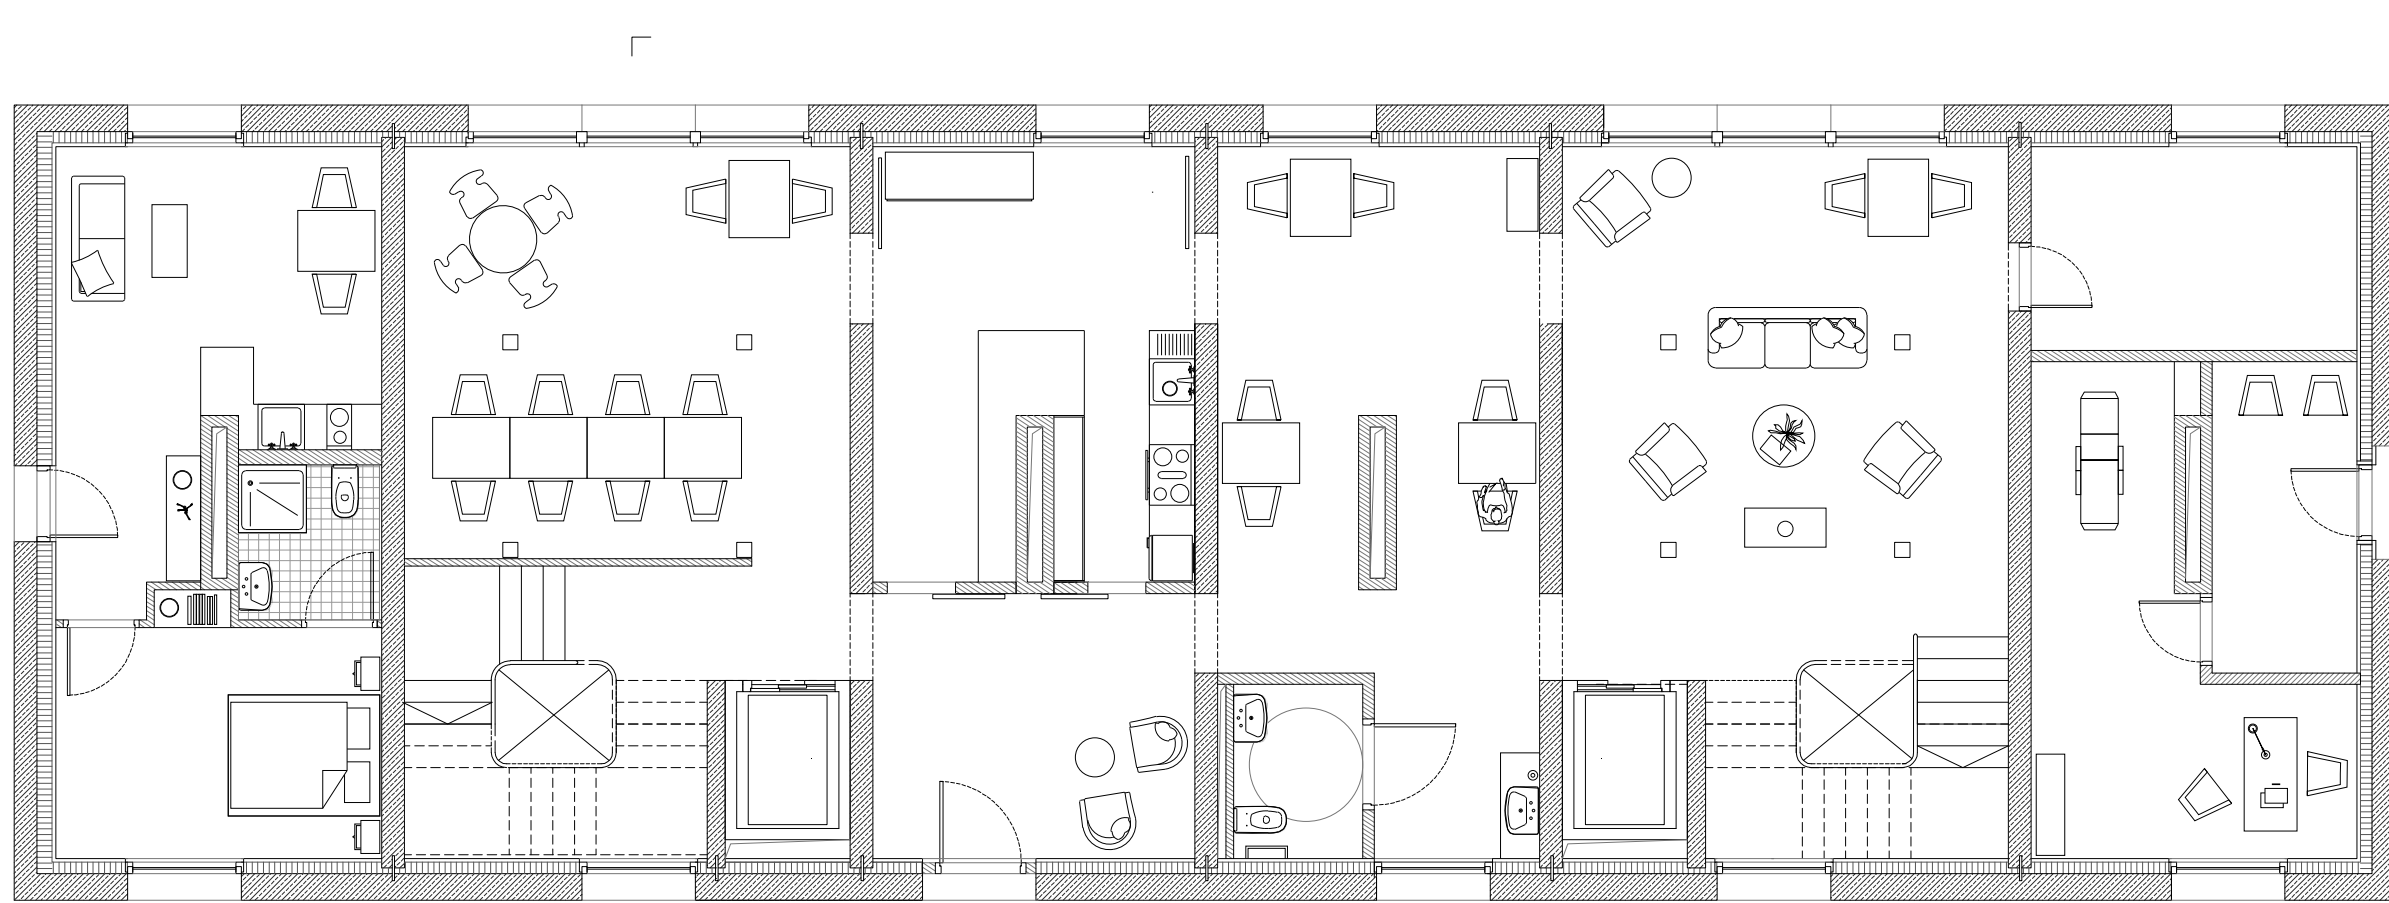


PLAN DE REZ-DE-CHAUSSEE

0 1m 5m

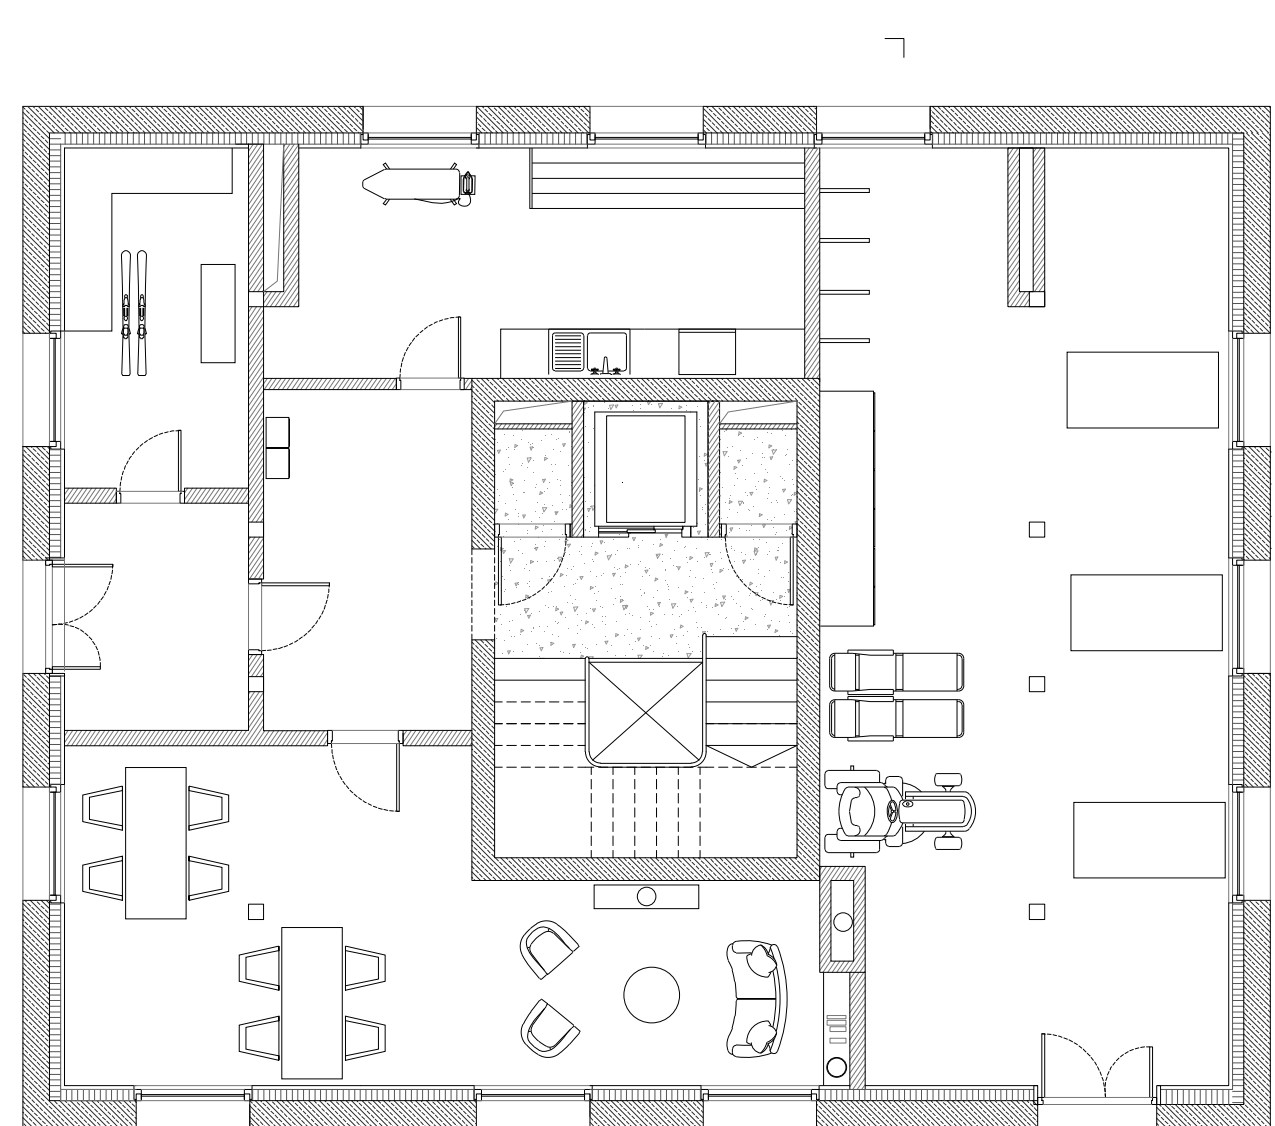


PLAN DE REZ-DE-CHAUSSEE

0 1m 5m

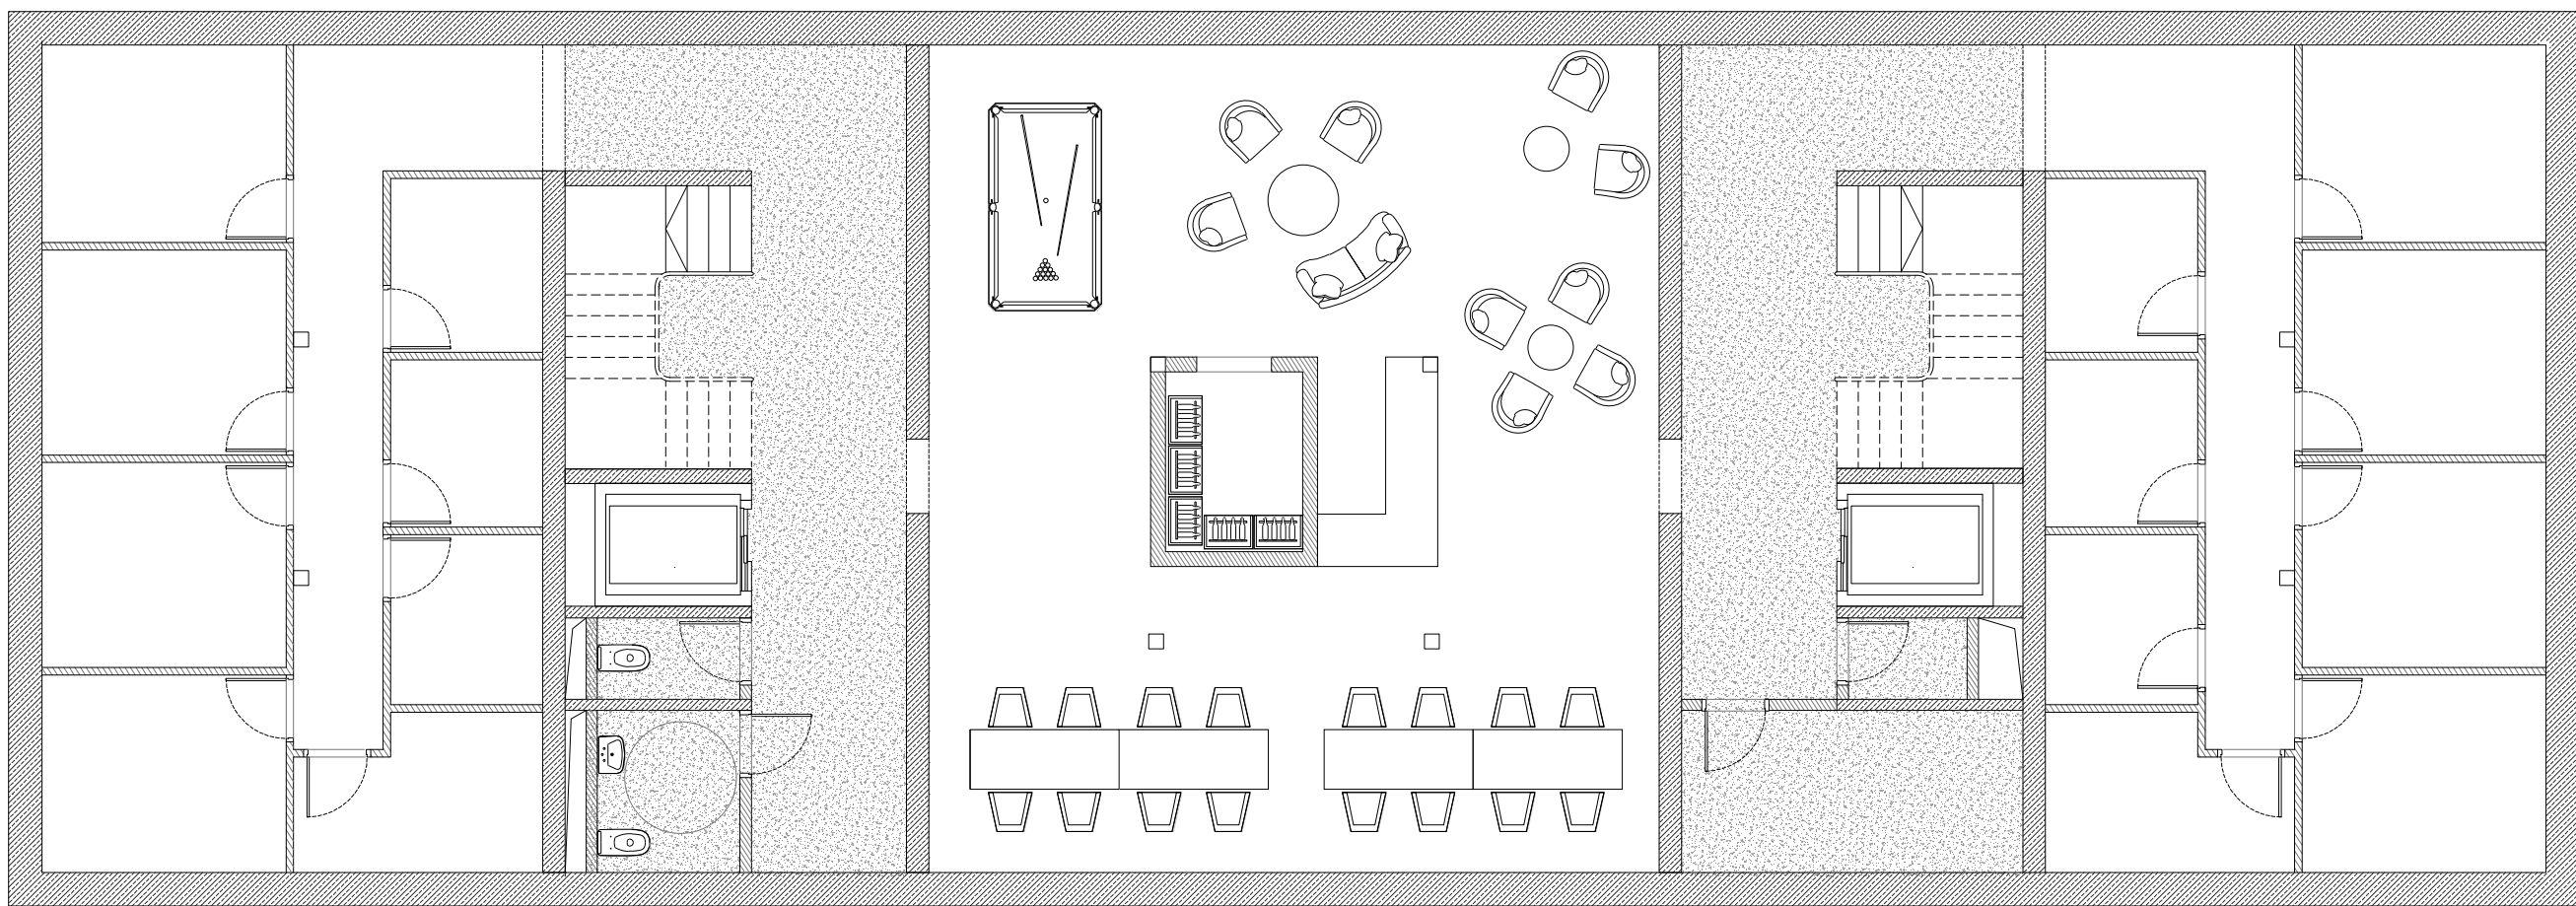


PLAN DE SOUS-SOL

0 1m 5m

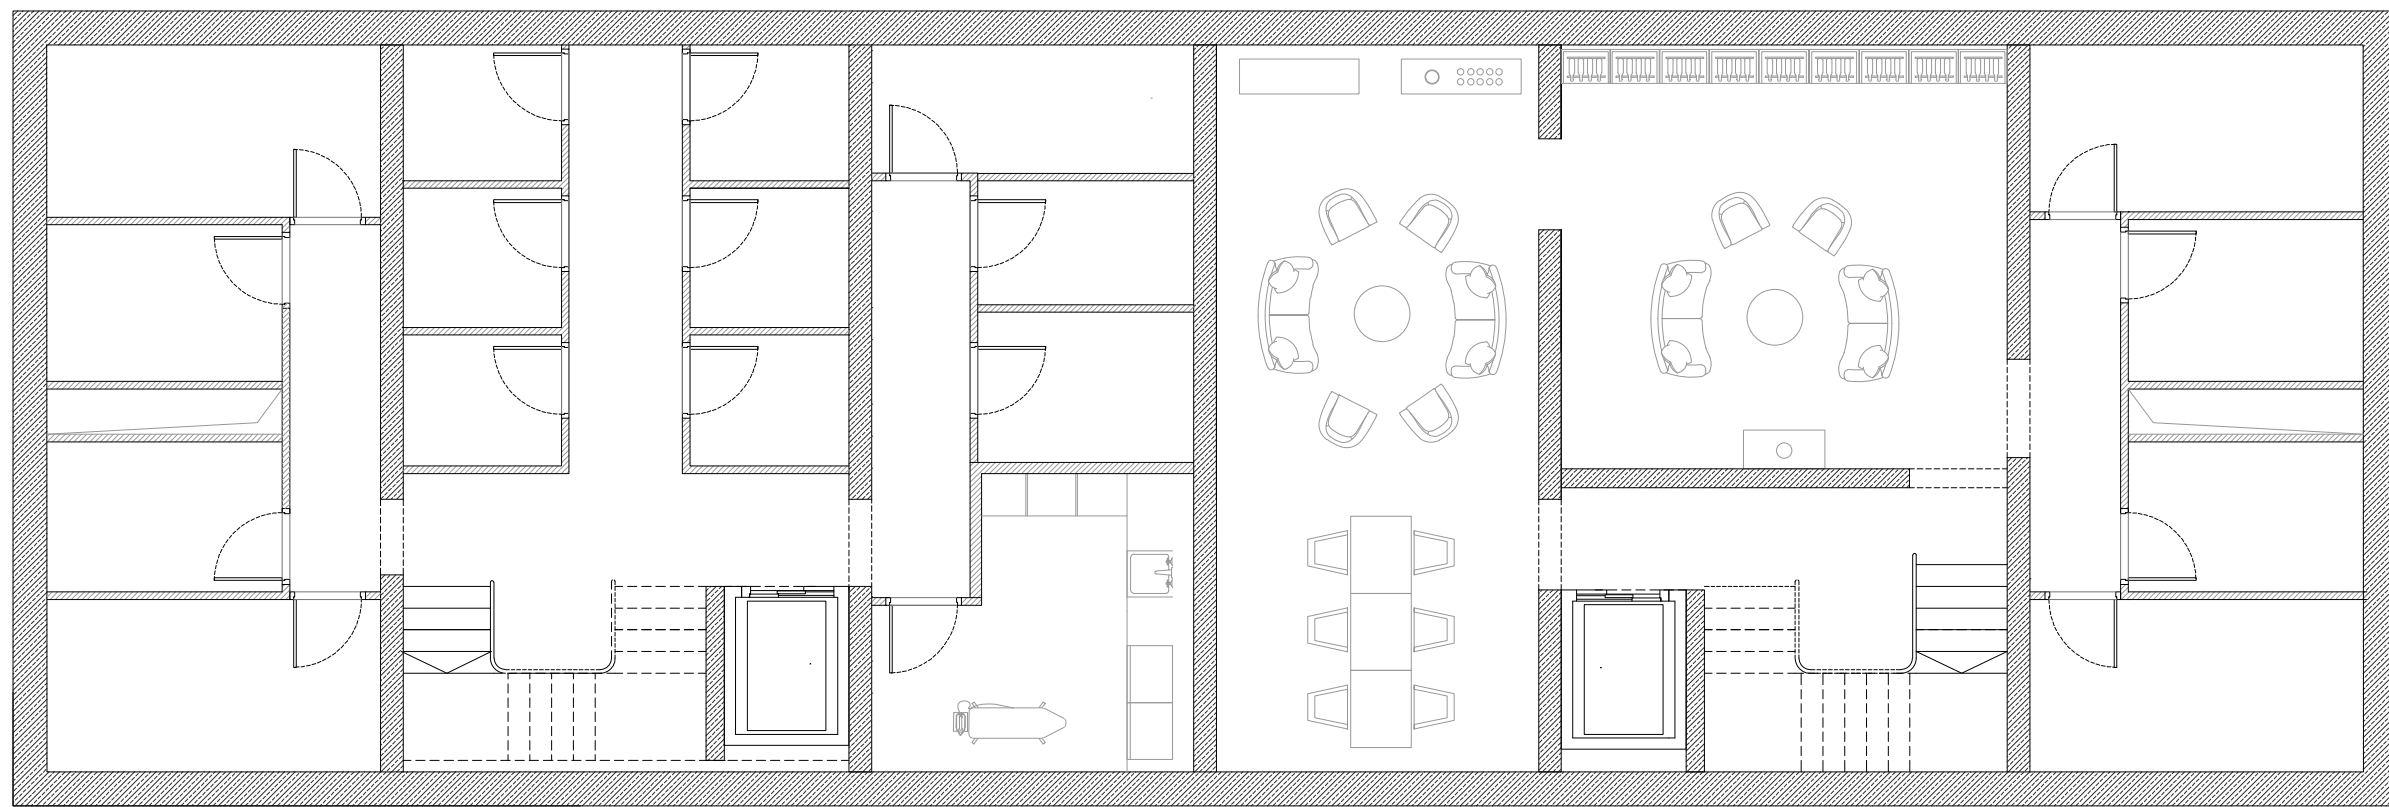

PLAN DE SOUS-SOL

0 1m 5m

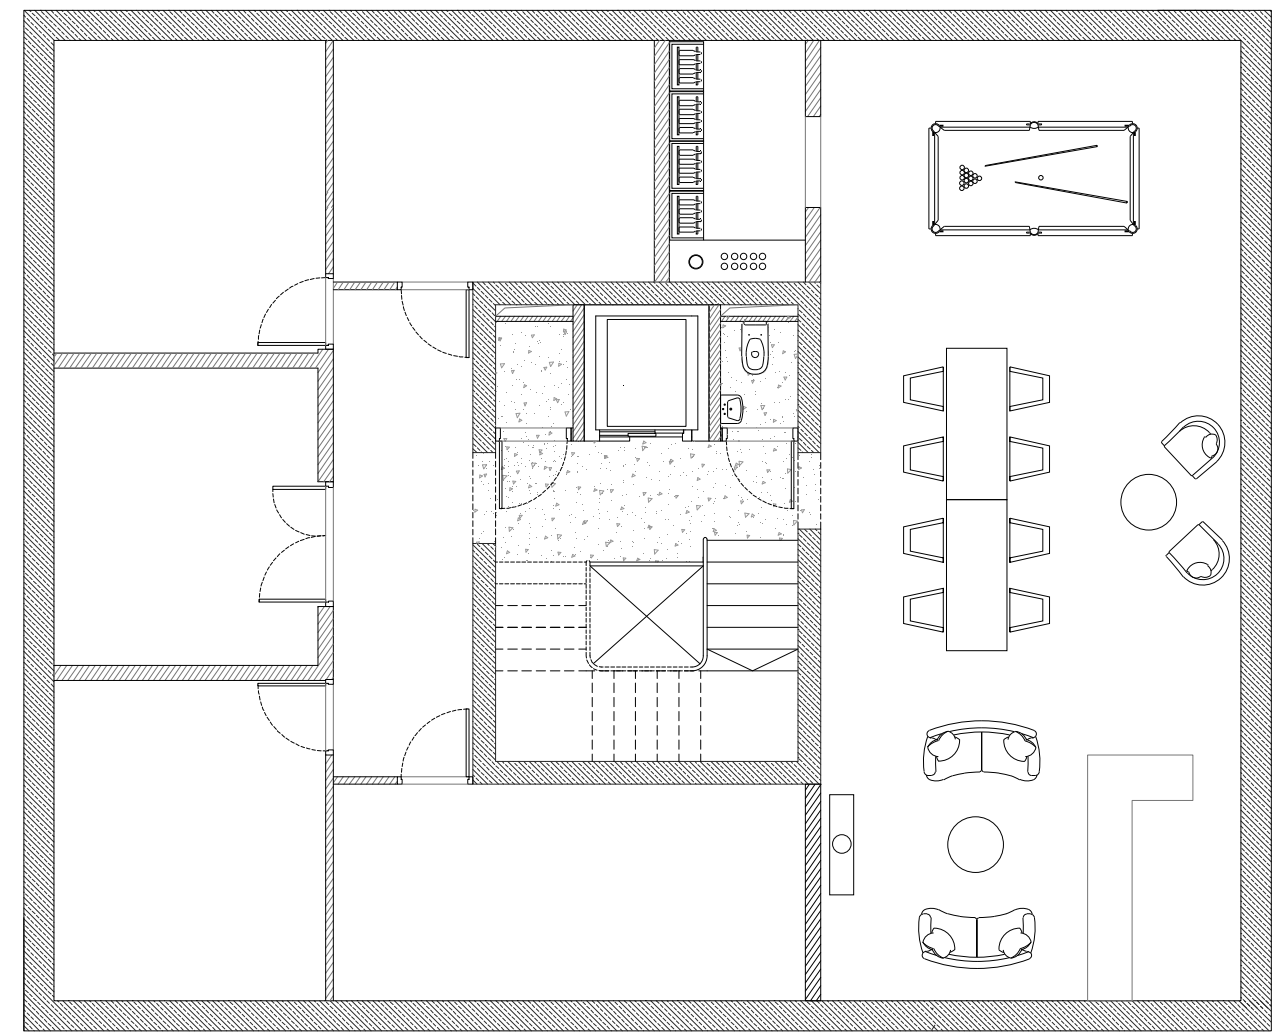

PLAN DE SOUS-SOL

0 1m 5m