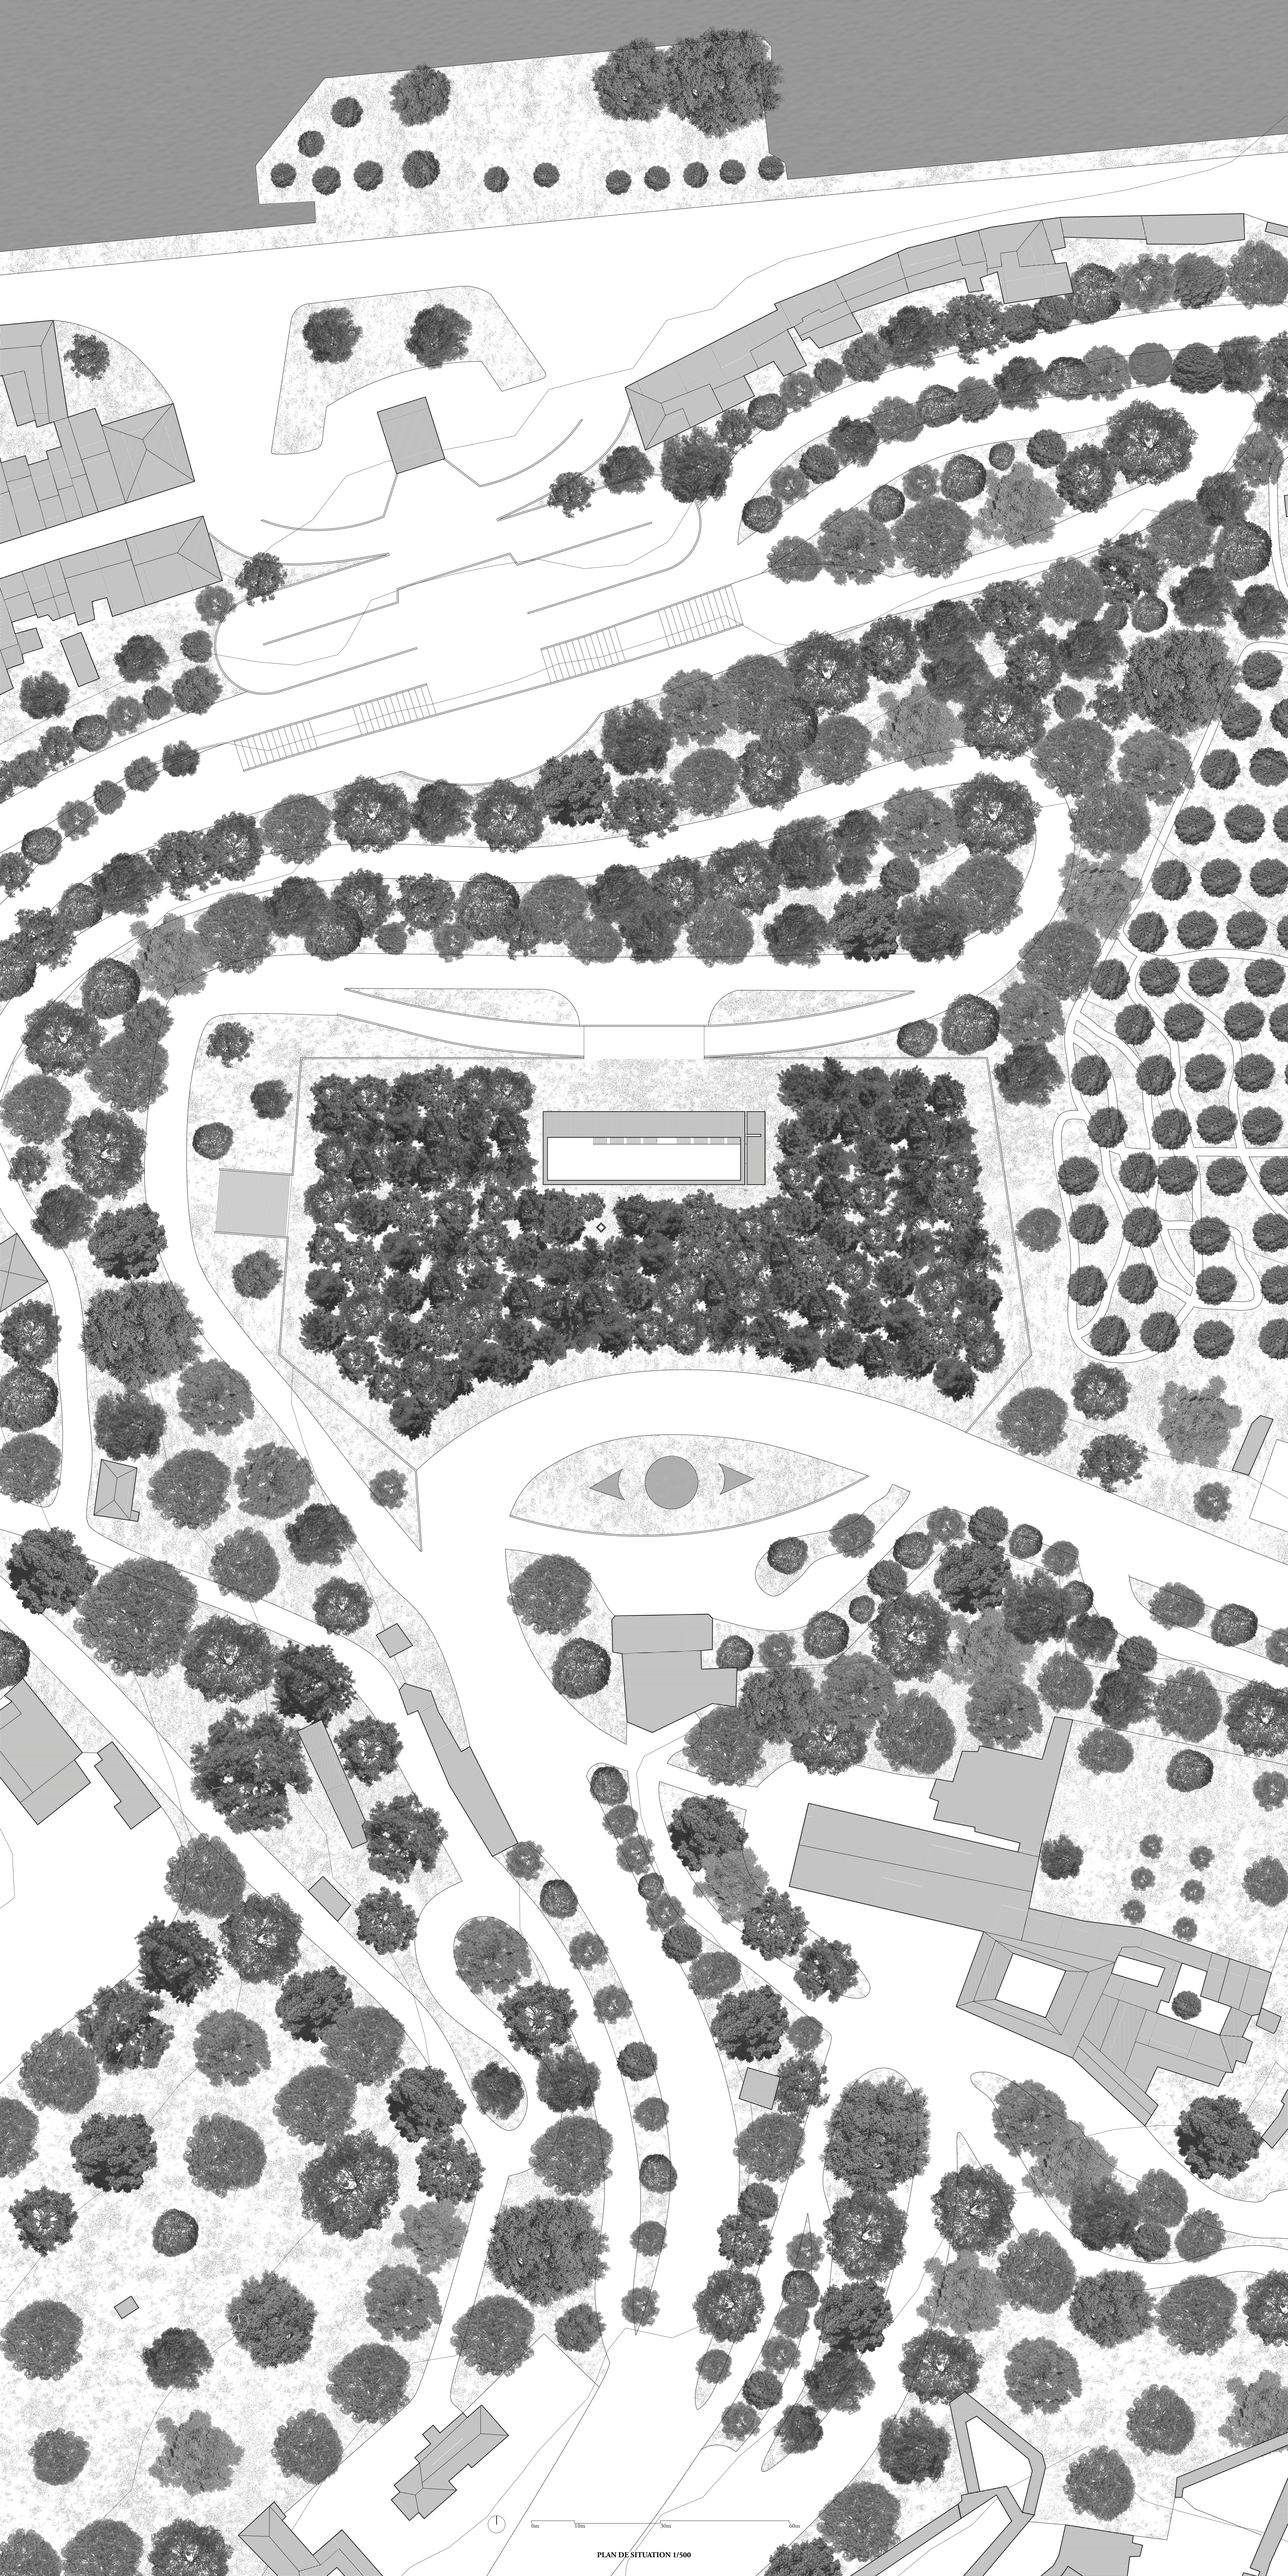


PLAN DE SITUATION 1/500