




PLAN DE L'ÎLOT
1:250




COUPE LONGITUDINALE AA'
1:250

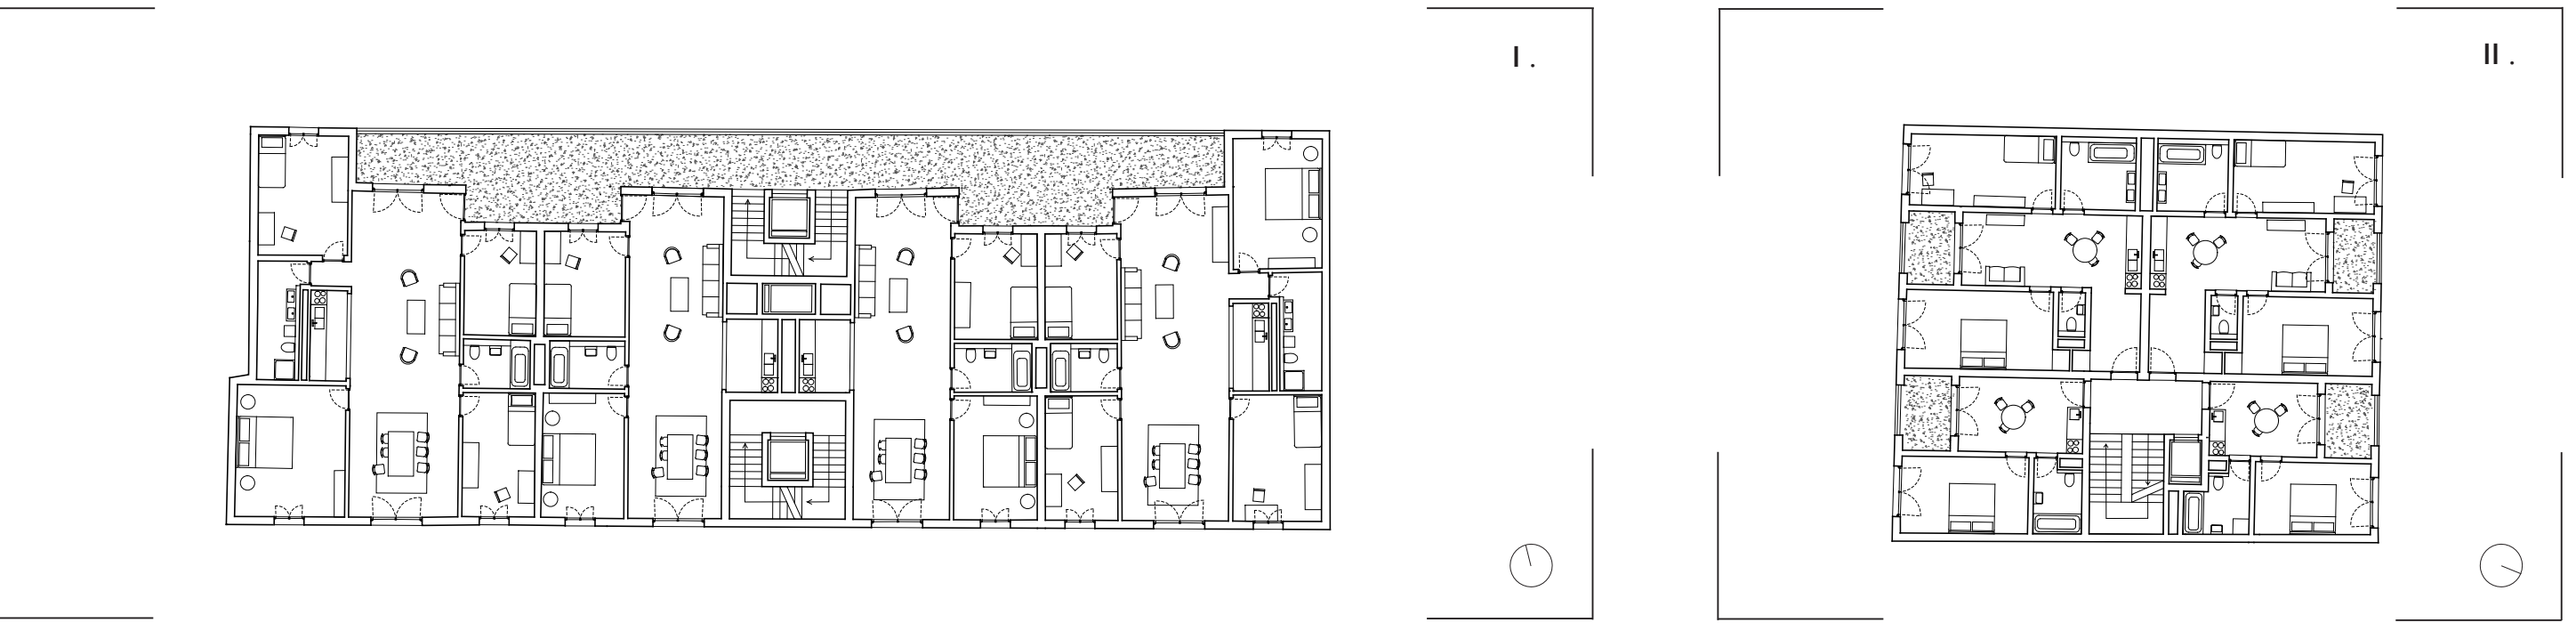


TYPLOGIE TRAVERSANTE
1:250


TYPLOGIE EN L
1:250

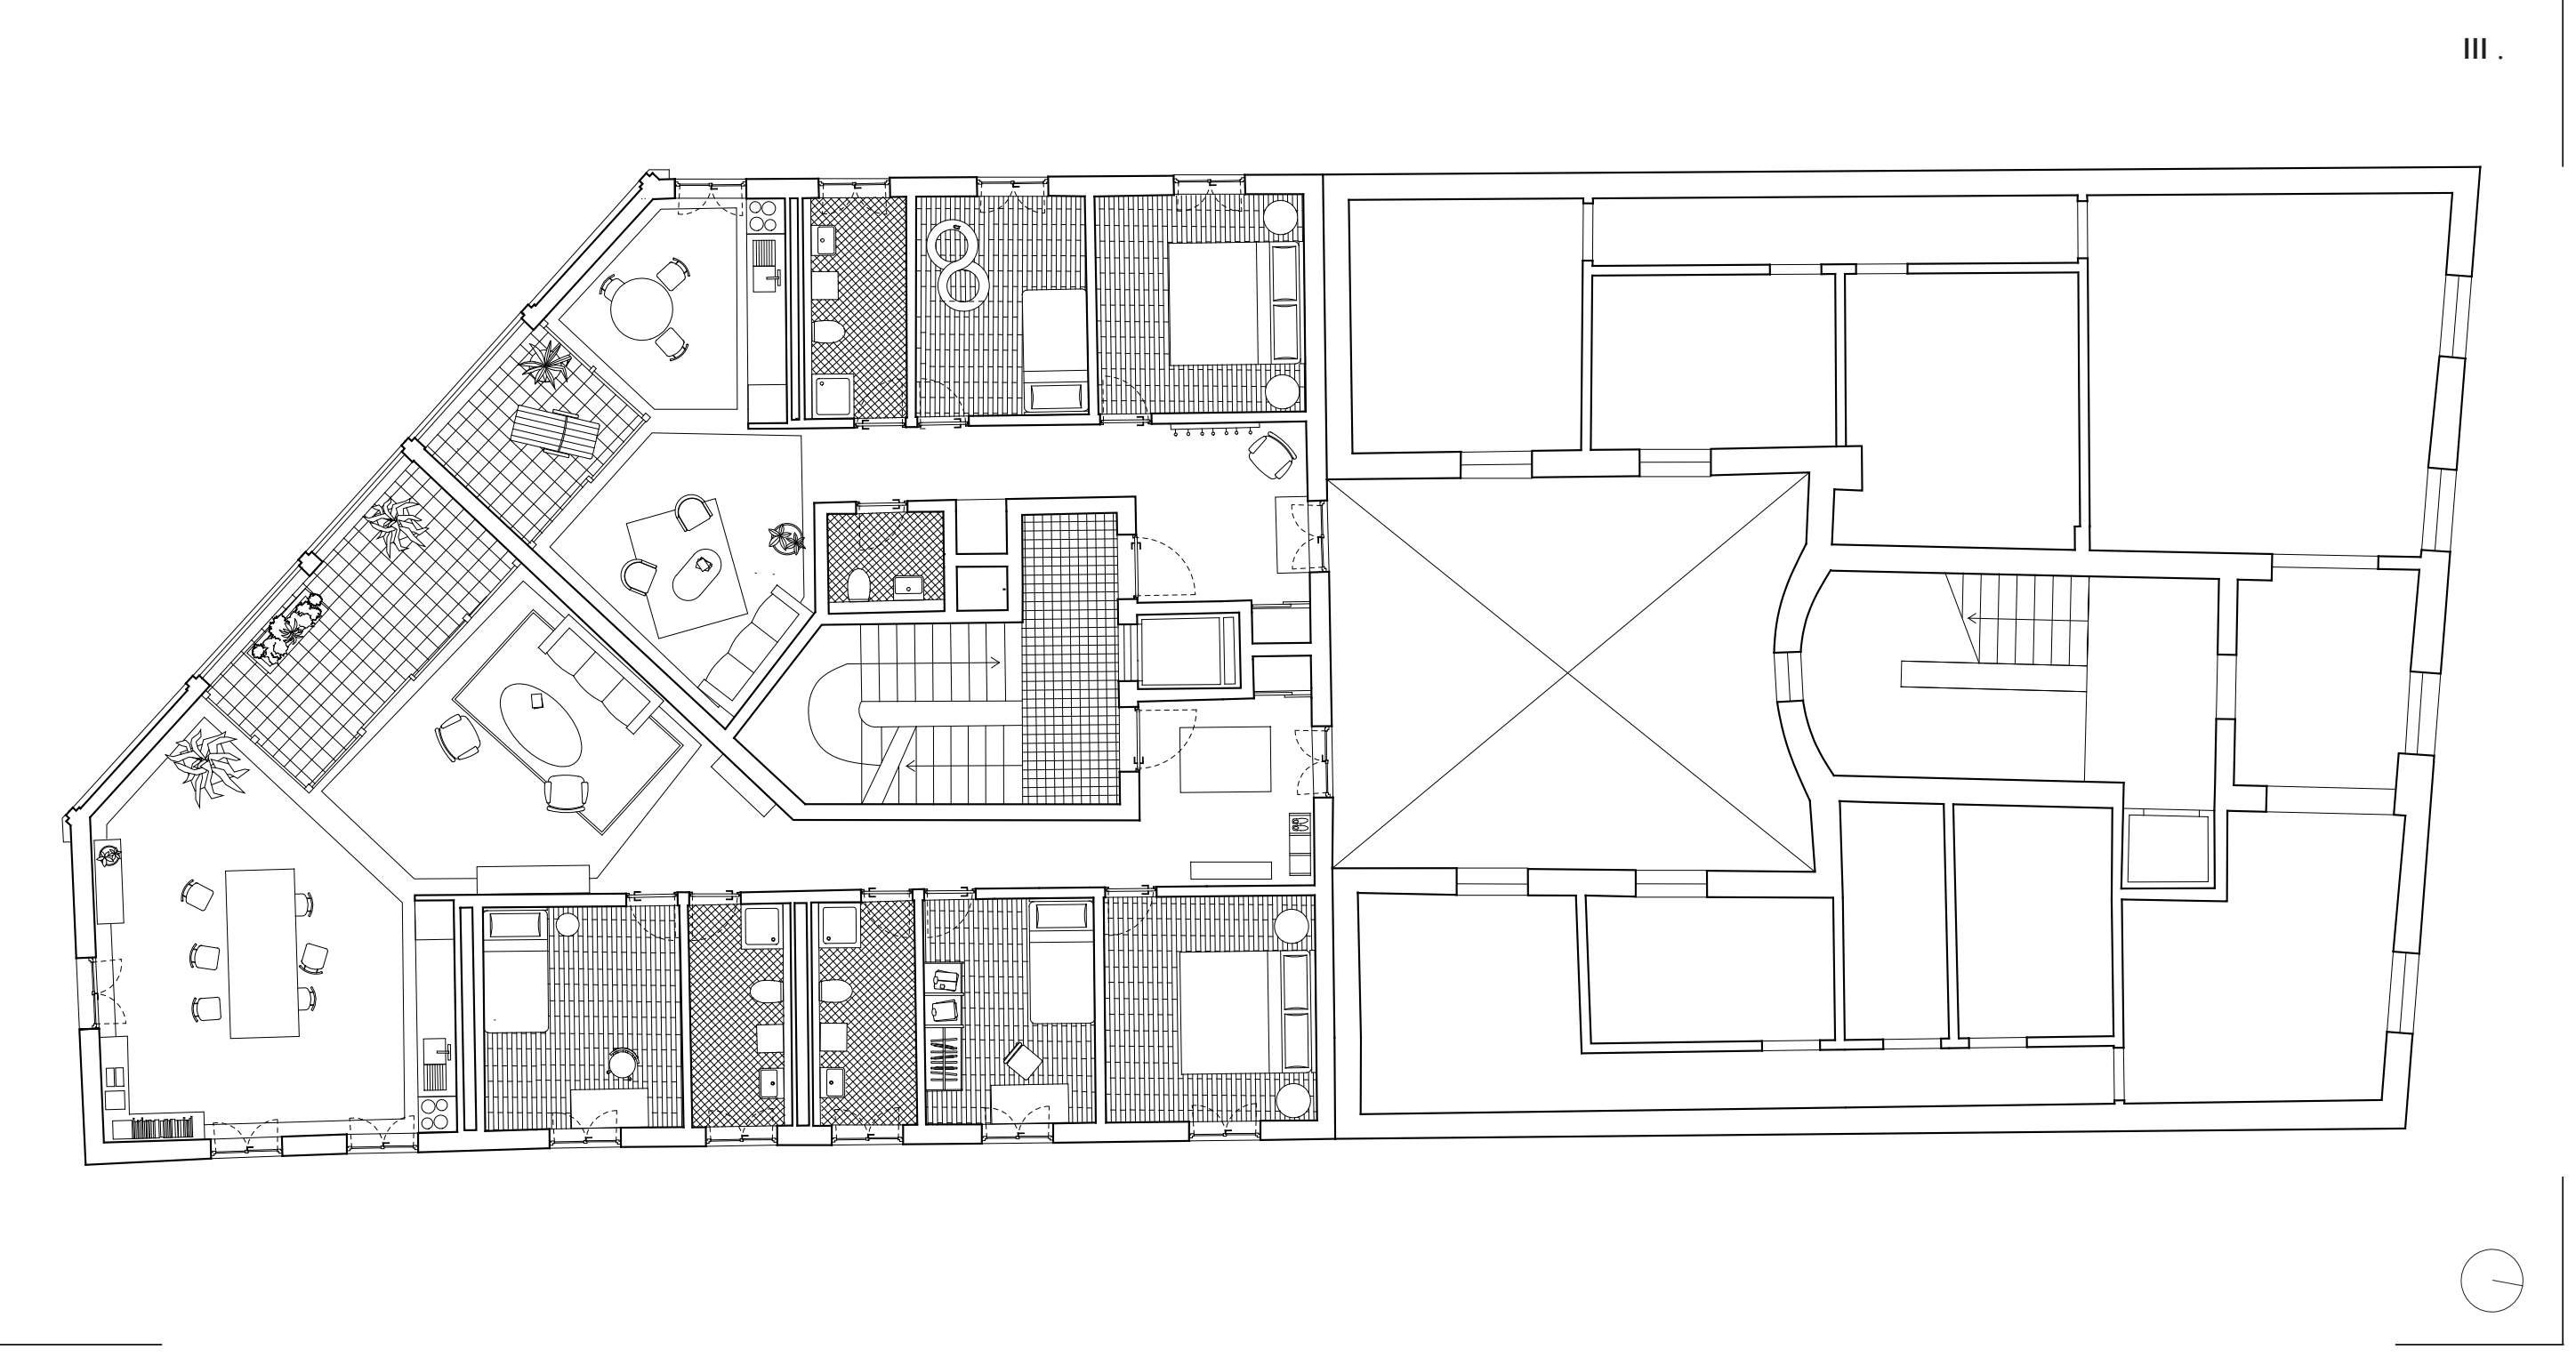

TYPLOGIE LOGEMENT SUR COUR
1:100

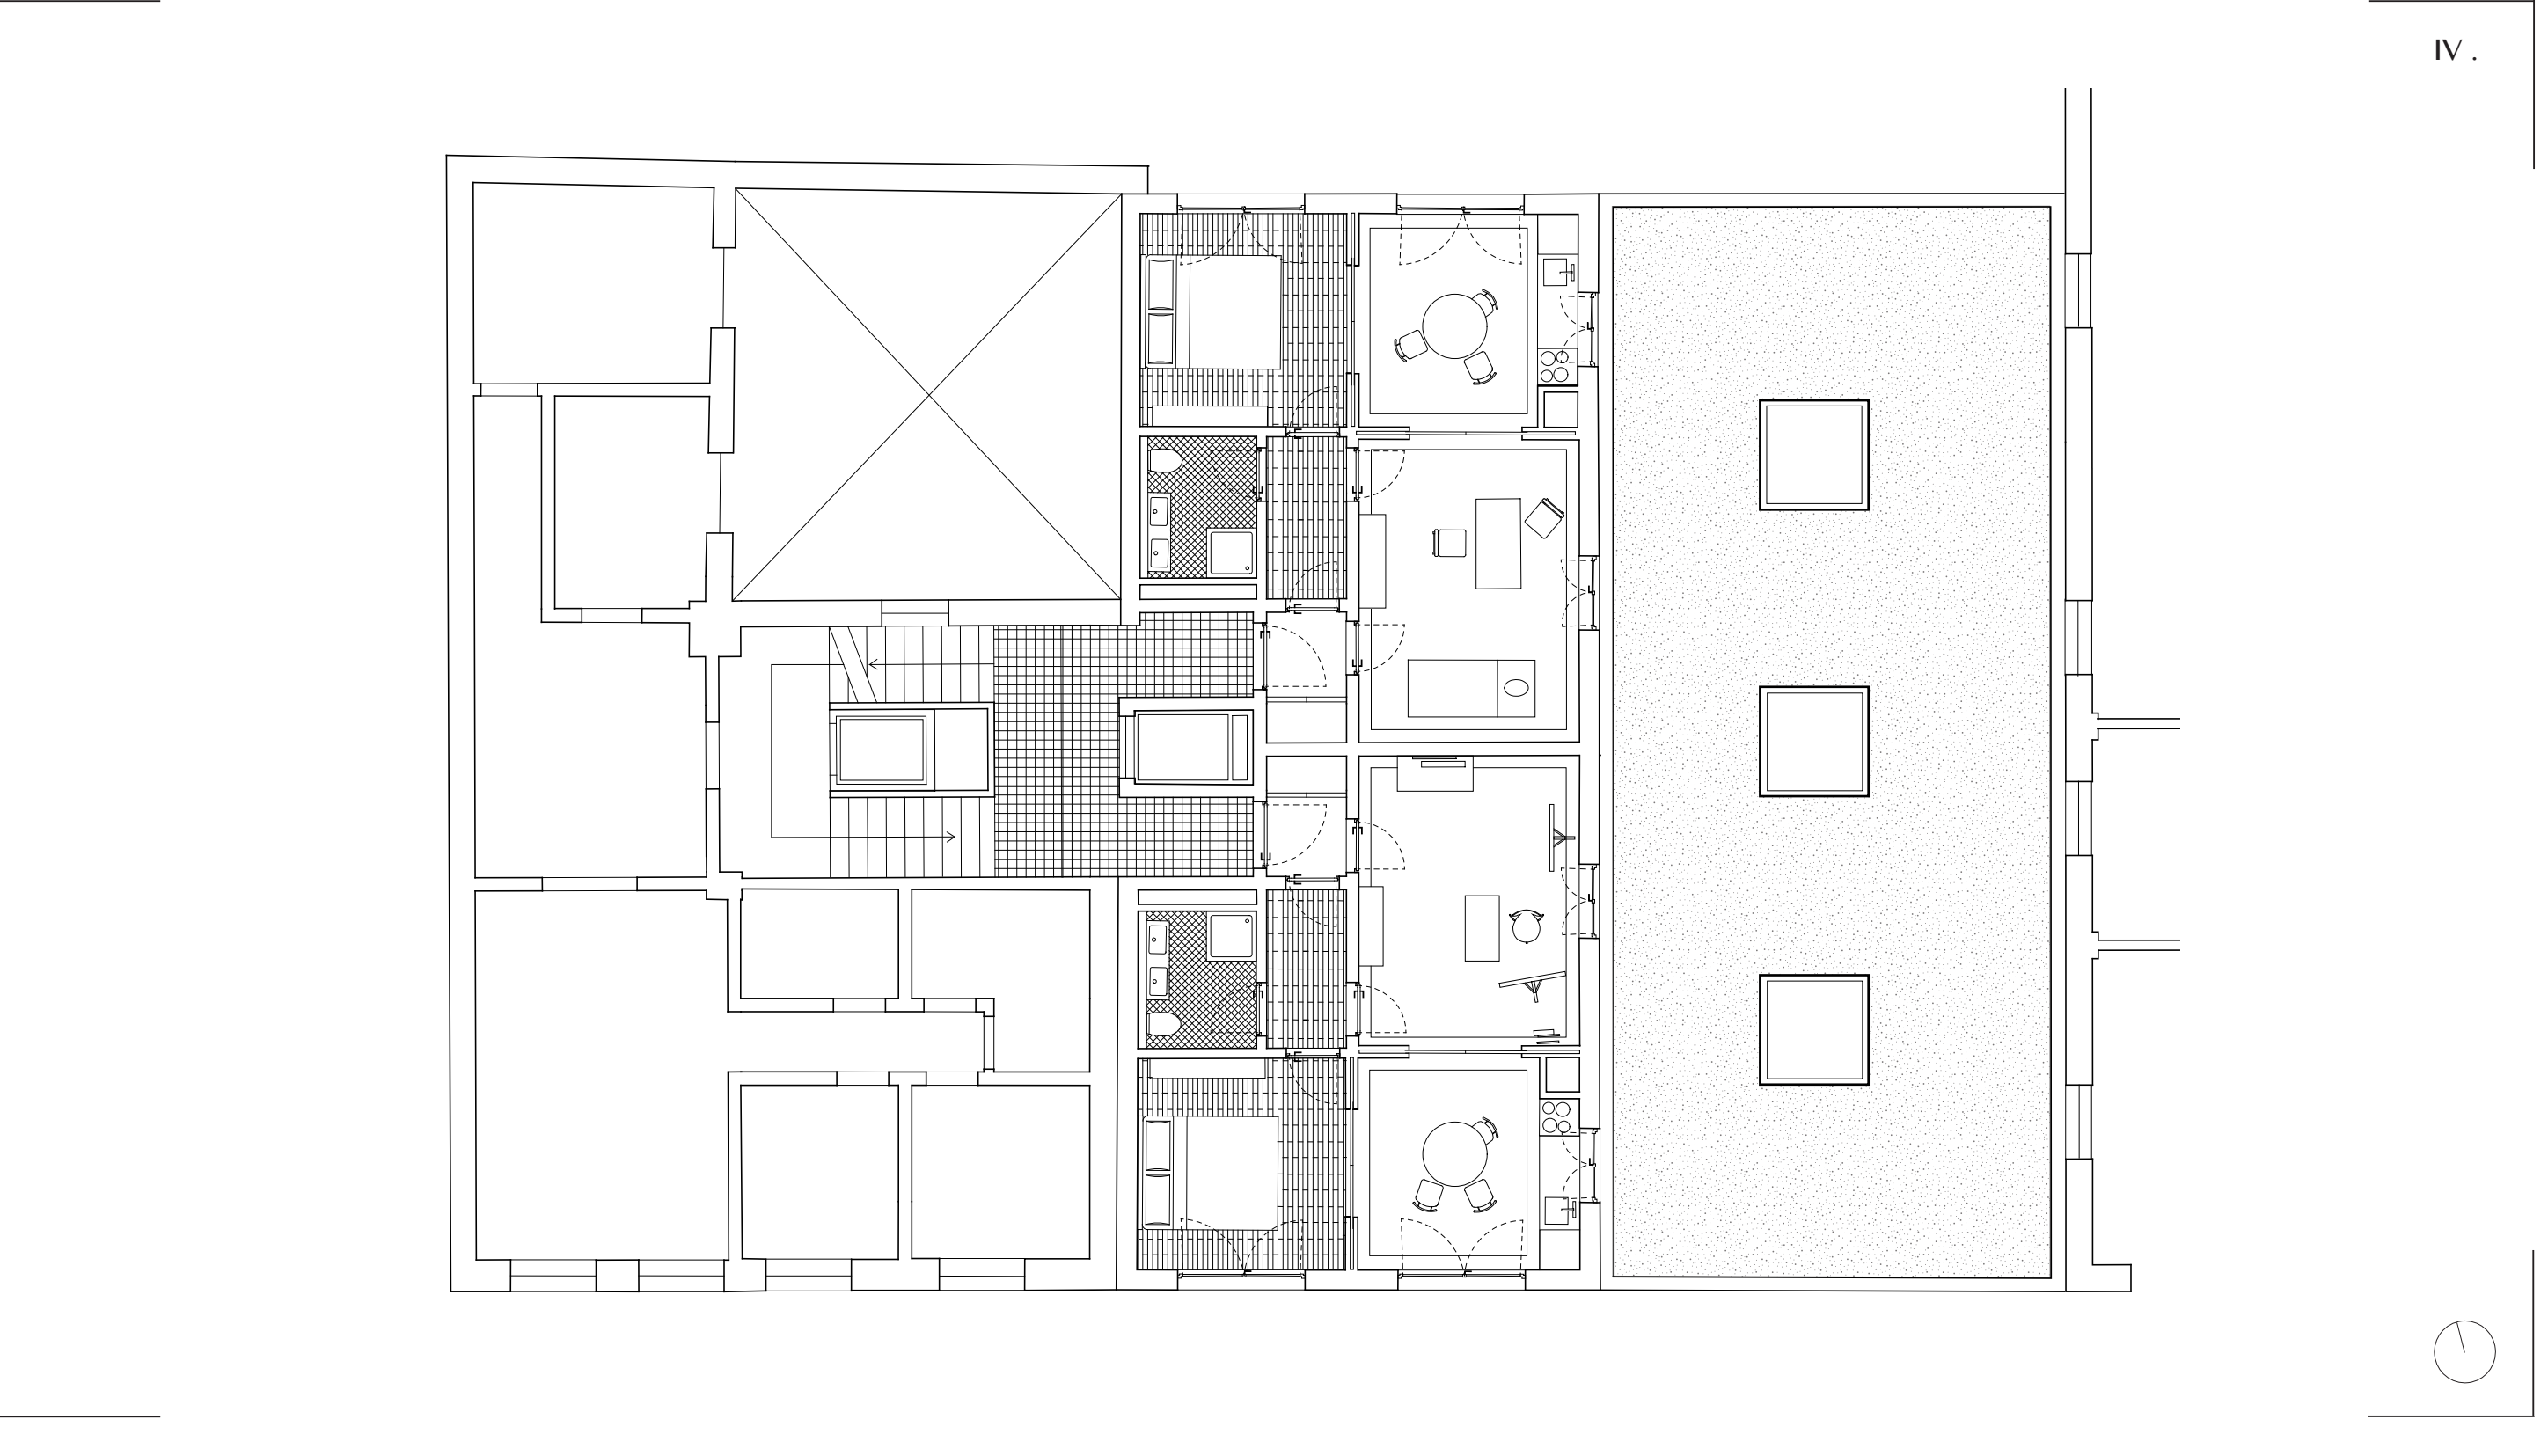

TYPLOGIE EN ENFILADE
1:100

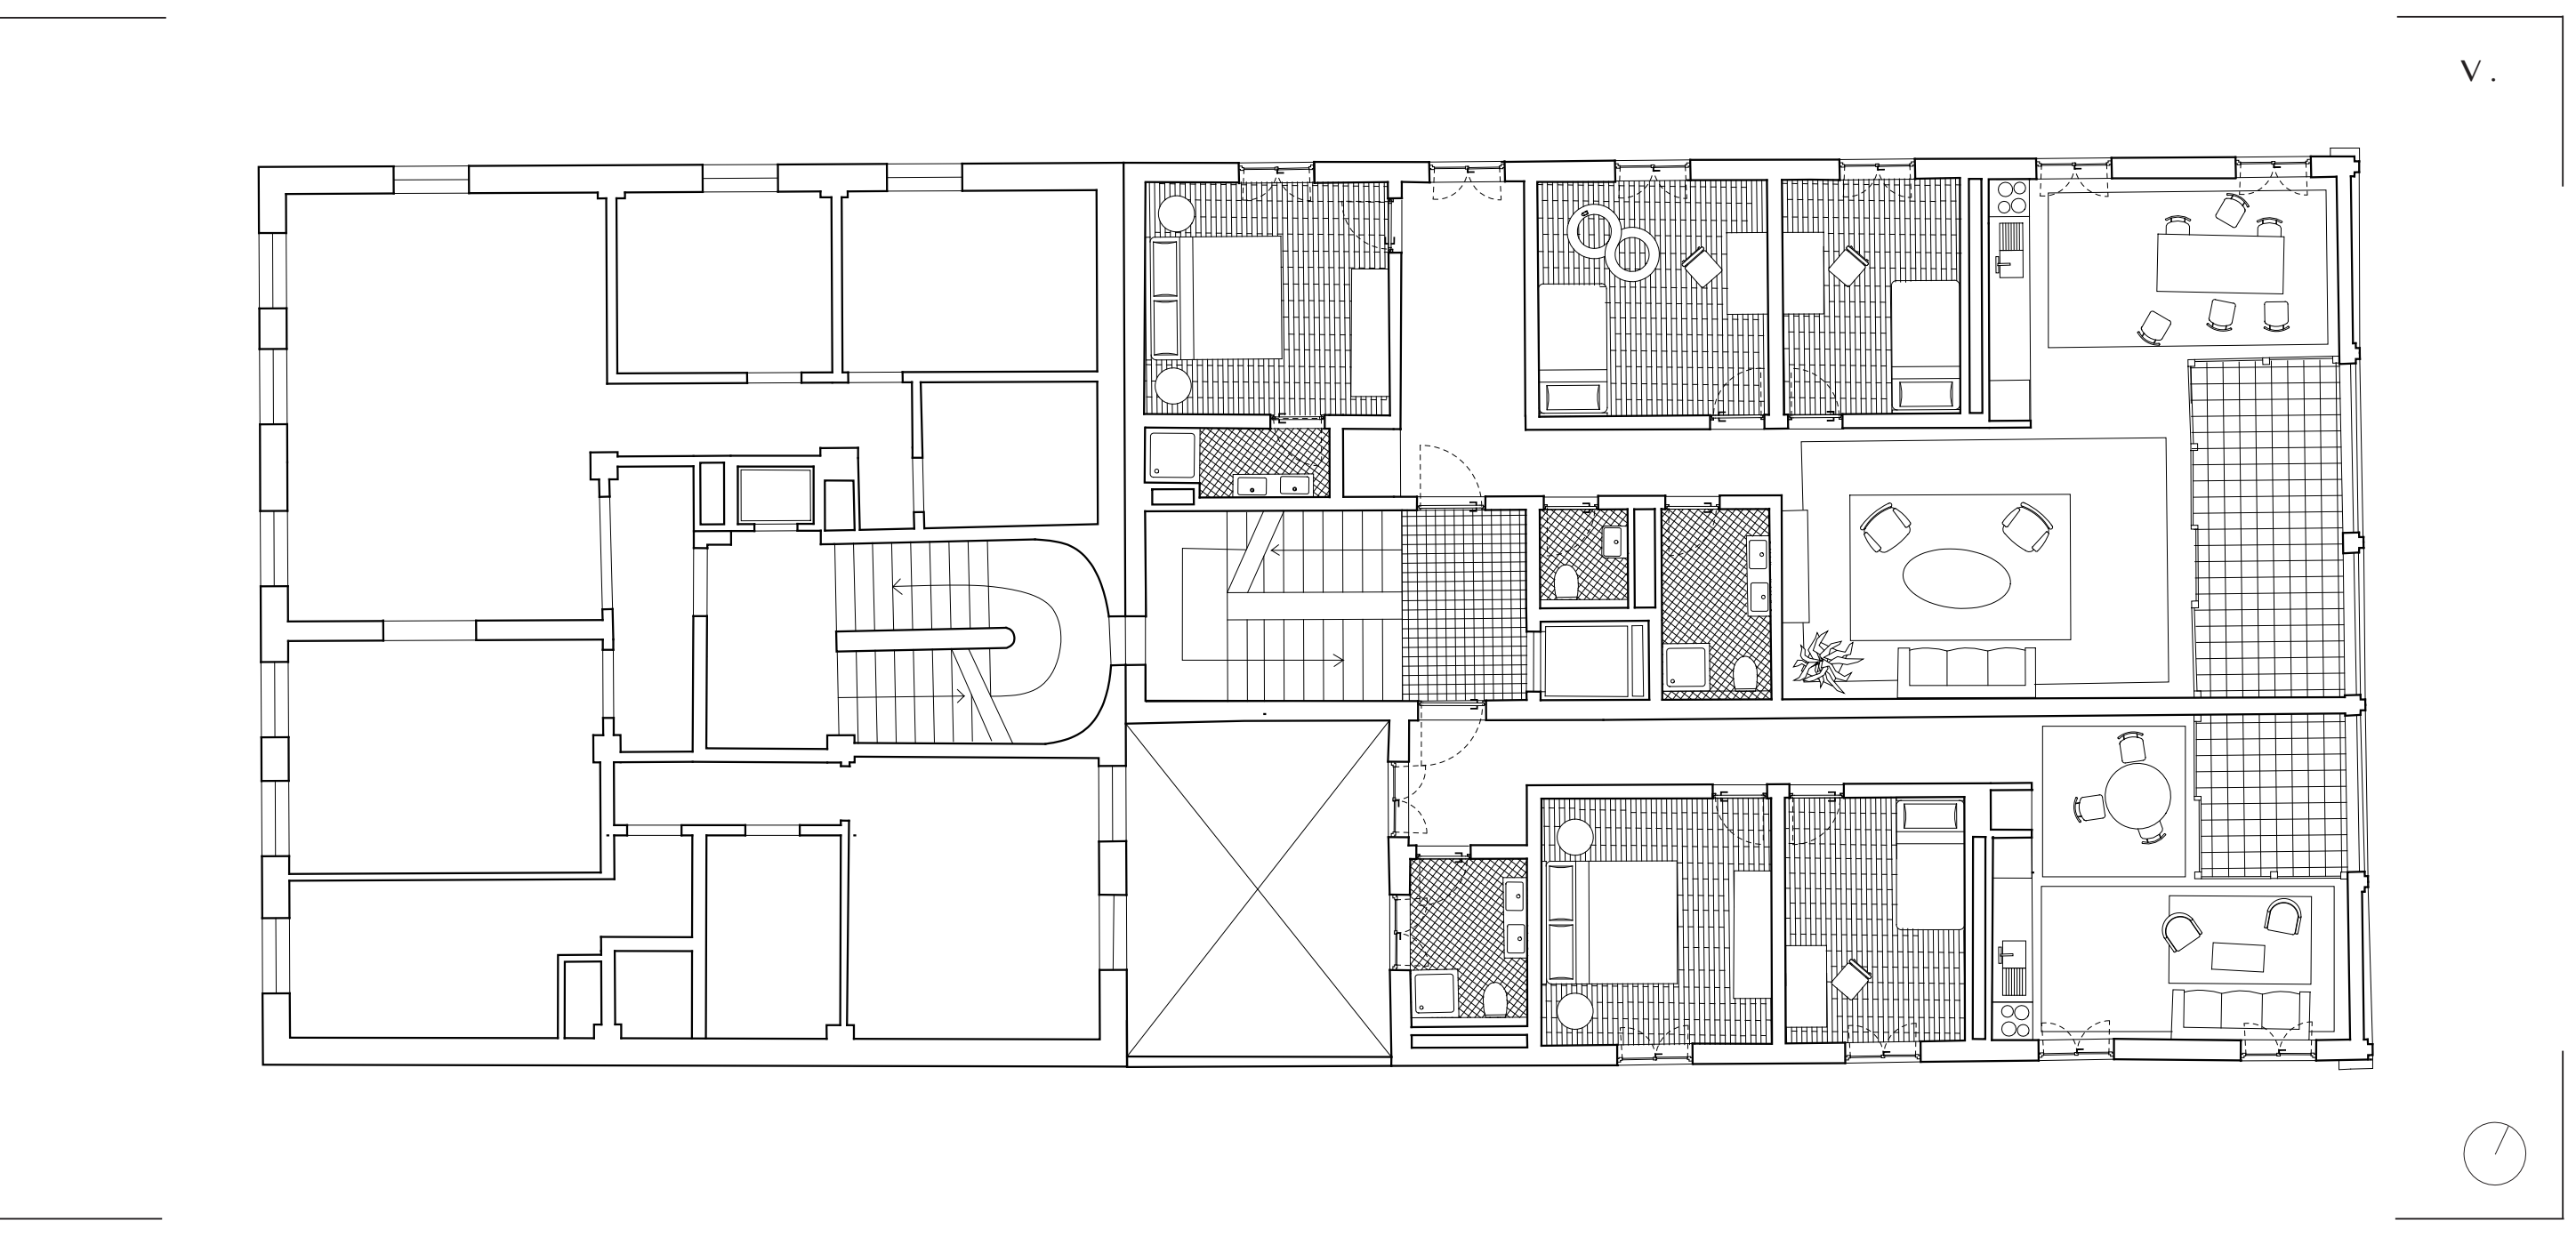

TYPLOGIE LOGEMENT SUR COUR
1:100