



Revitalisation de la Cité-Nouvelle d'Onex-Lancy : Intervention à l'échelle du bâtiment (Barre de type I)

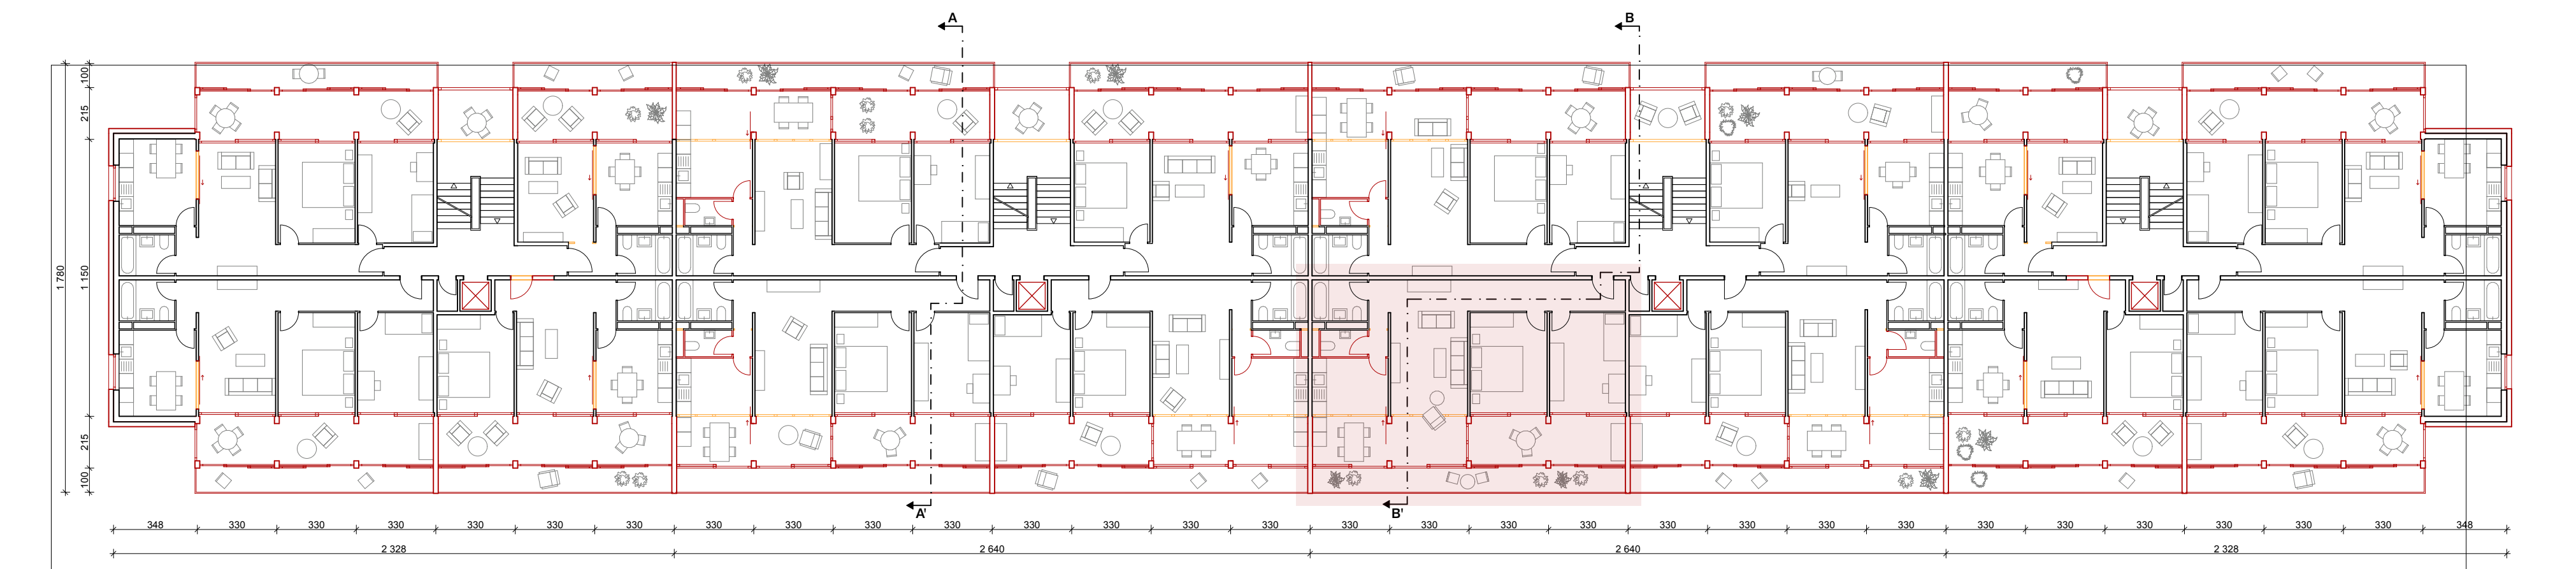

Plan d'étage 1:200

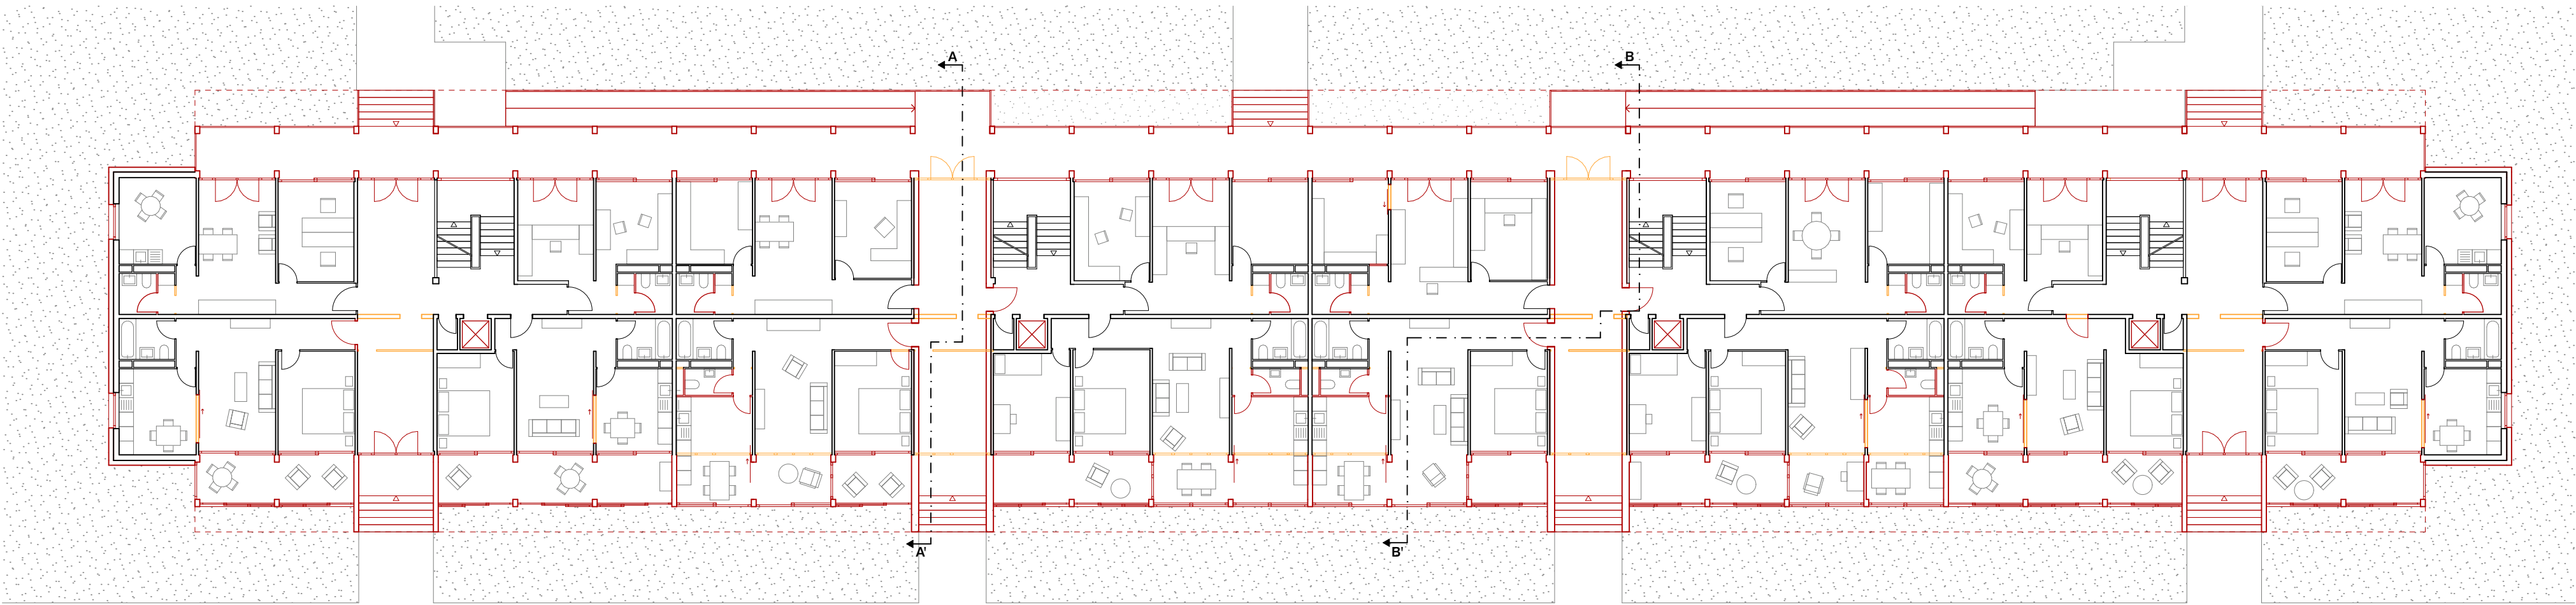

Plan de rez 1:200



Élévation côté jardins 1:200




Coupe transversale AA' 1:200



Coupe transversale BB' 1:200



Élévation des pignons 1:200

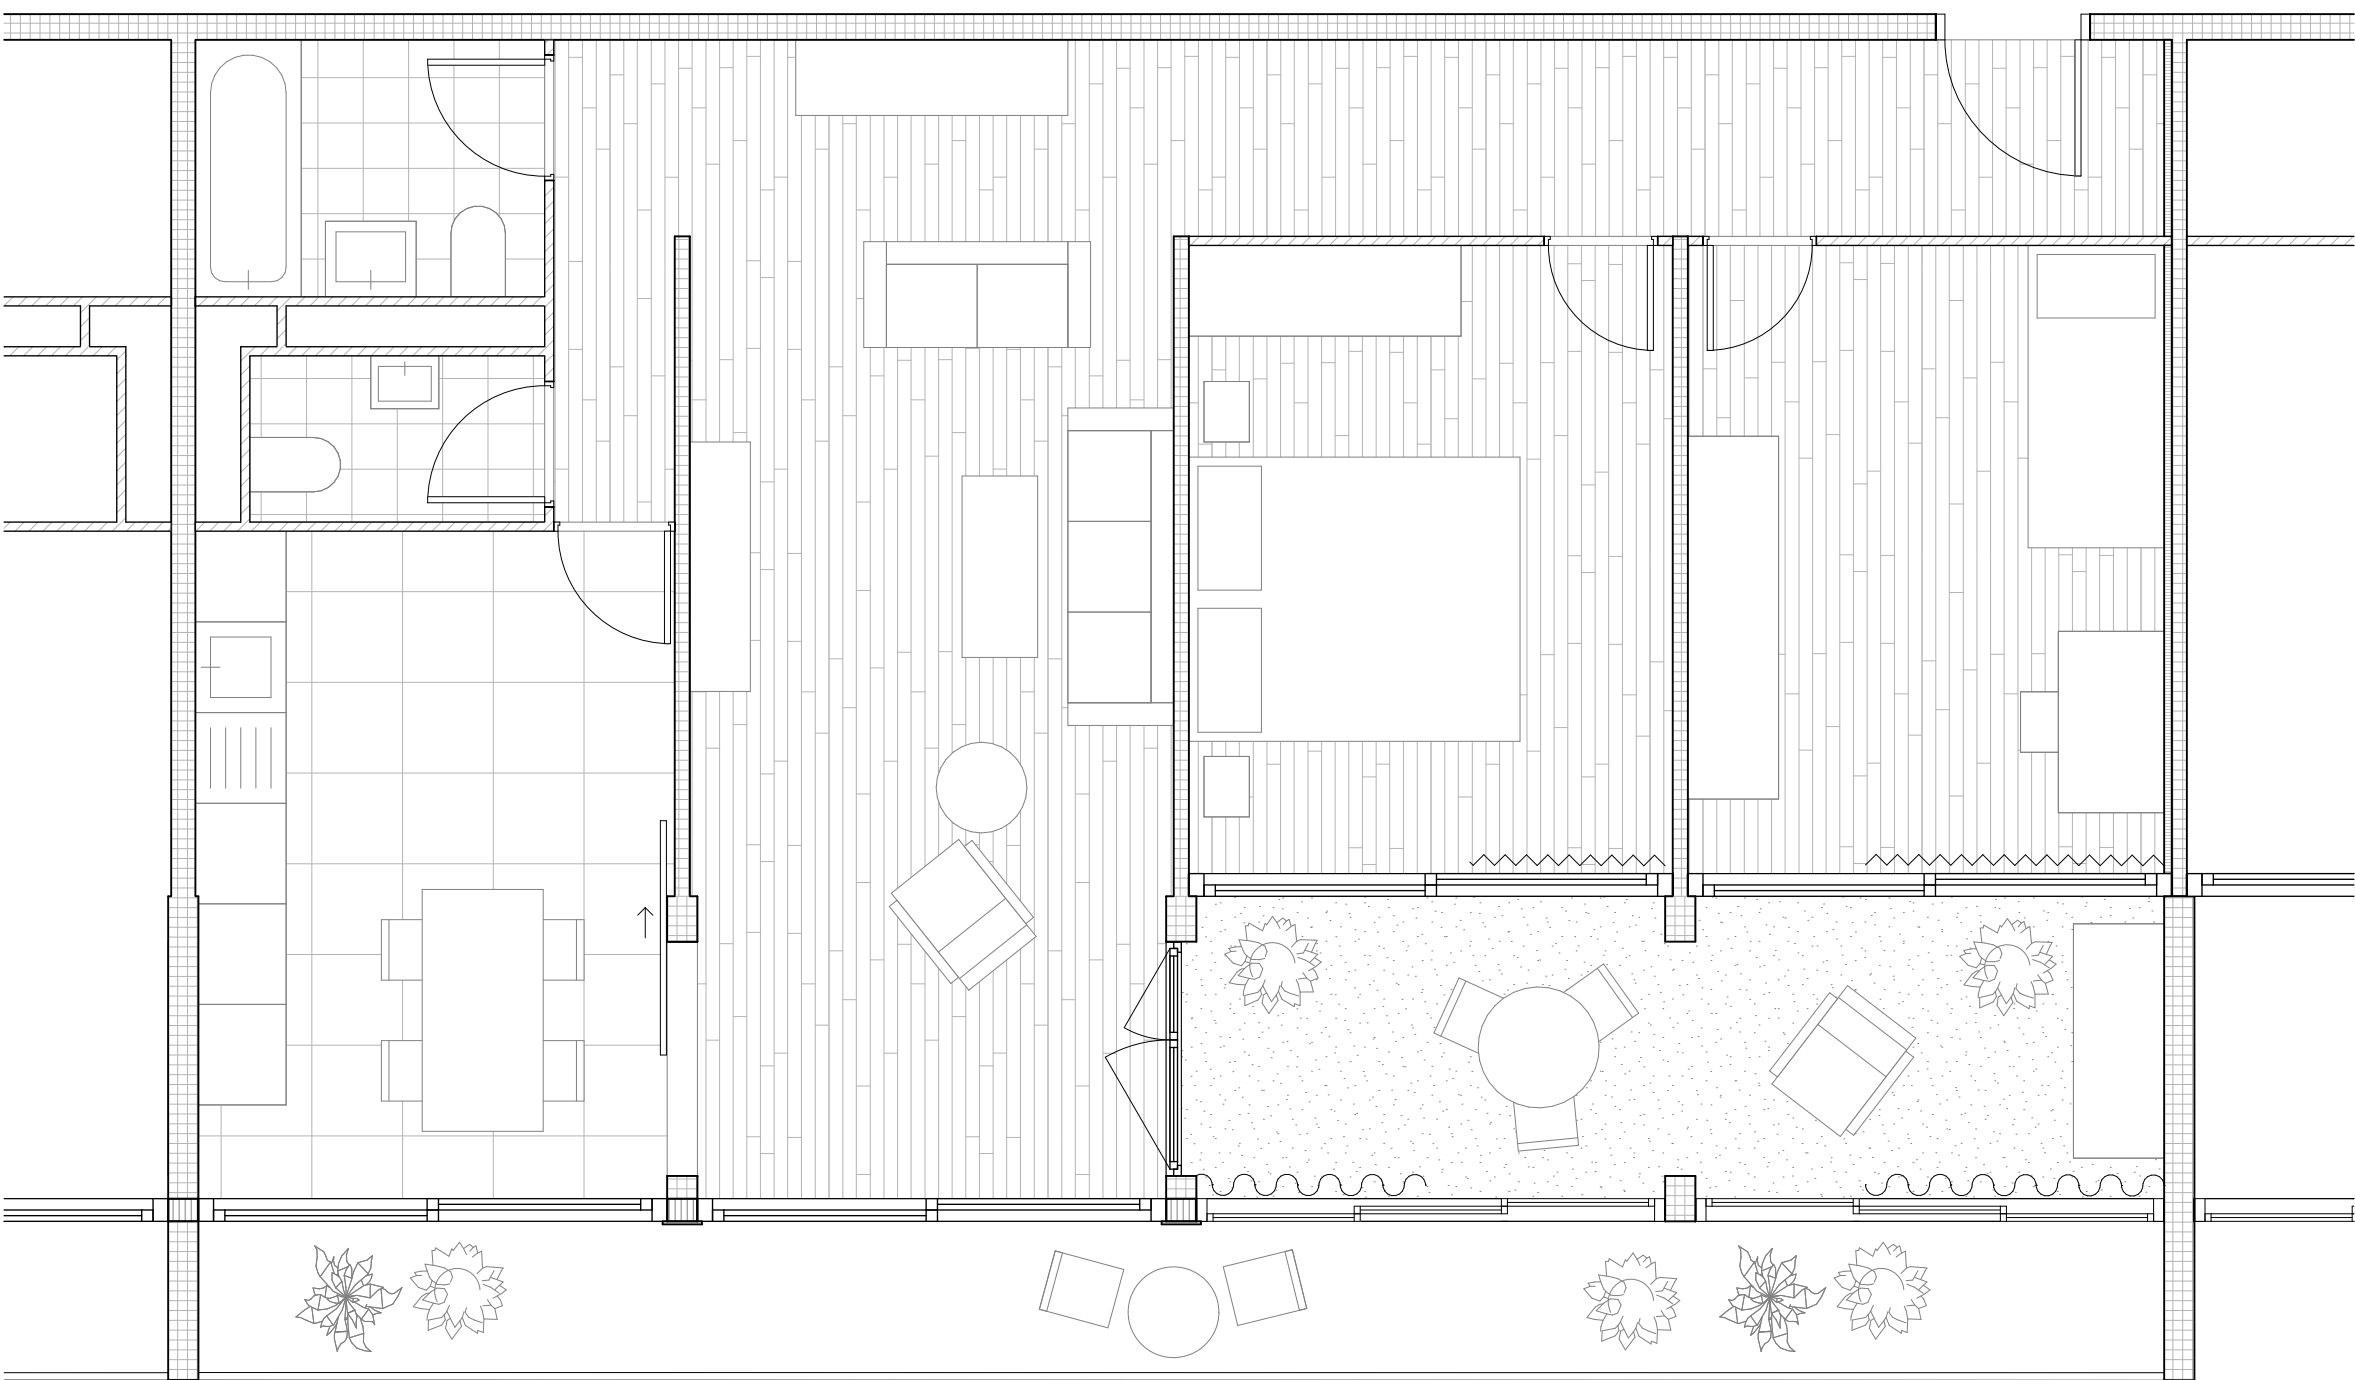

Plan d'appartement après rénovation 1:50

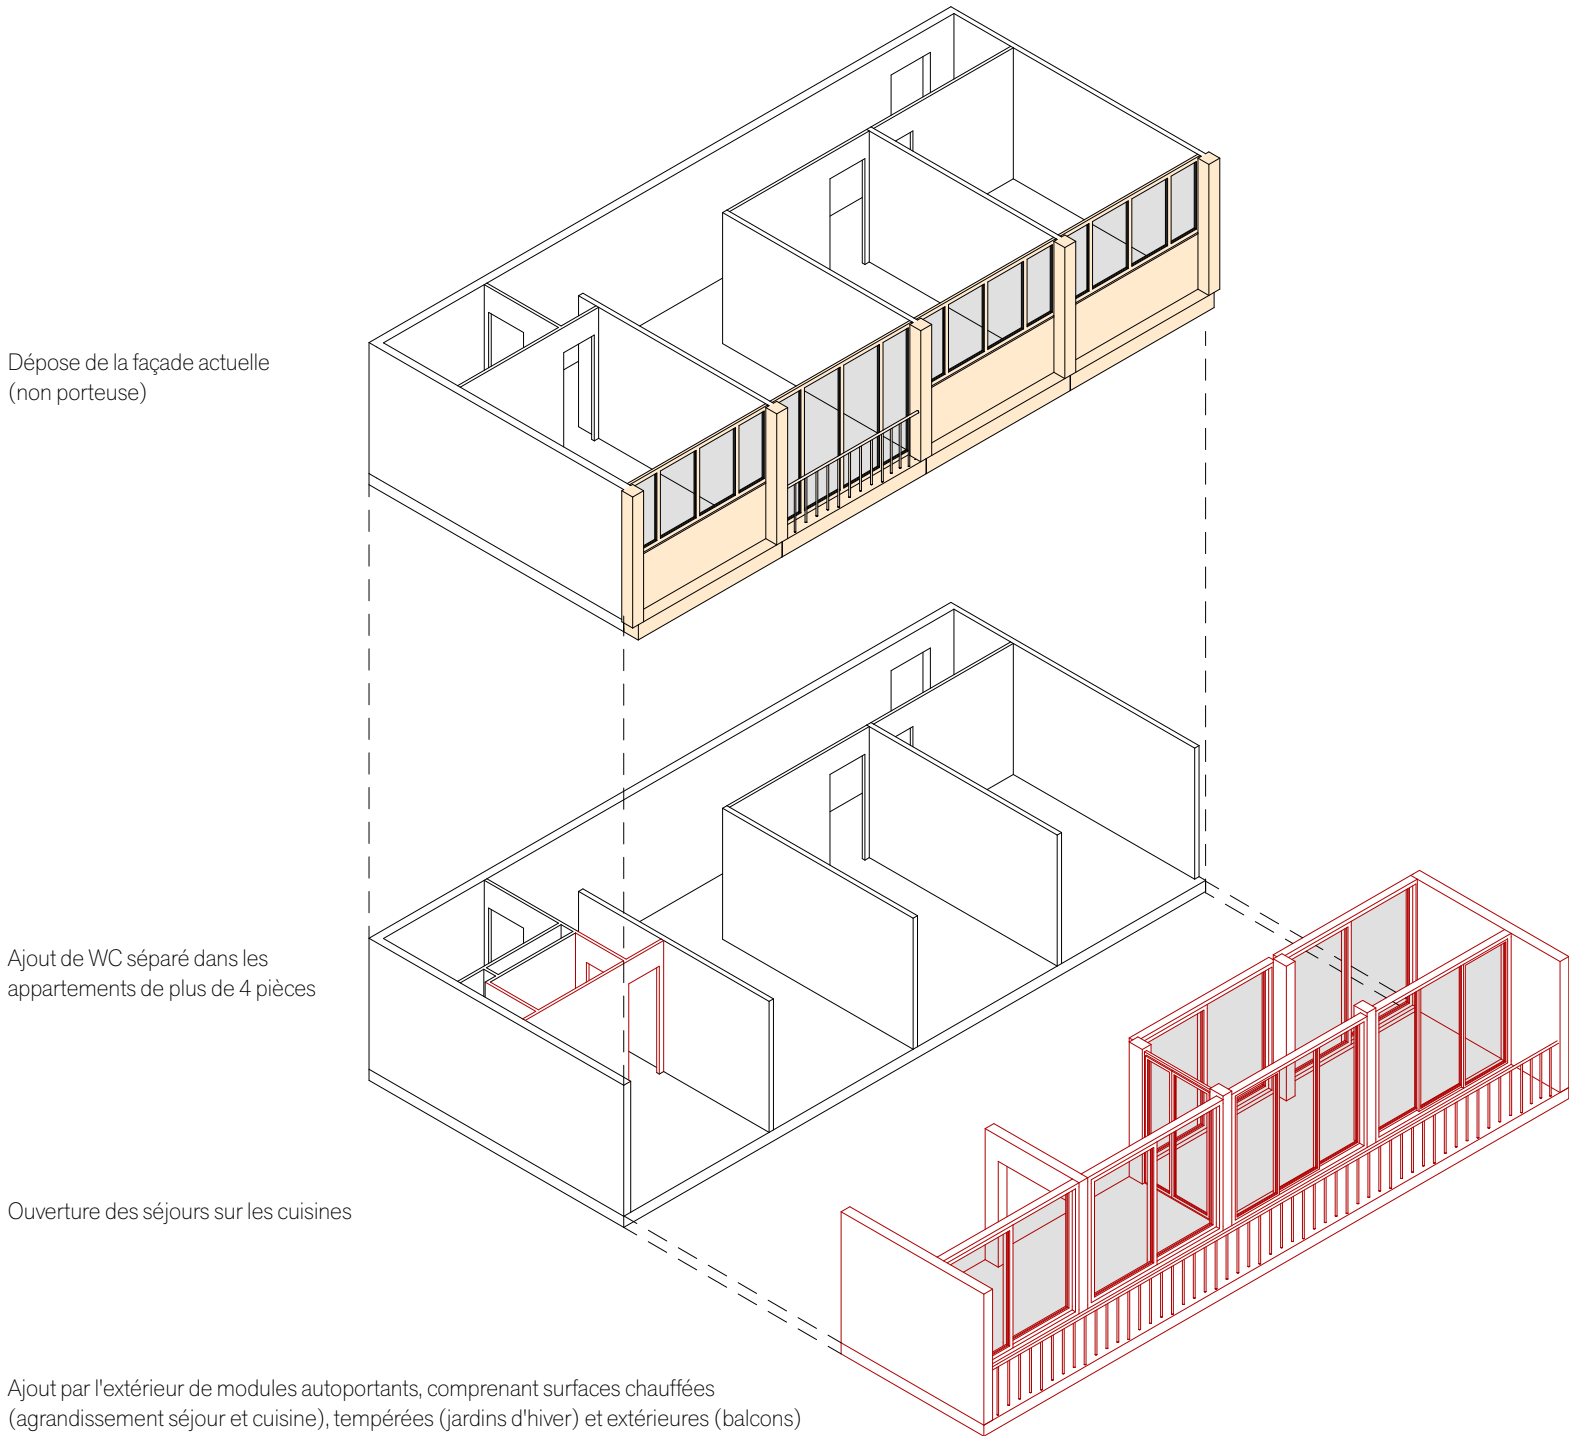


Schéma d'intervention