

PASSAGES SÉDUNOIS
Restructuration du site des Anciens Pénitenciers de Sion (VS)

Lucien Roy
Prof. de l'atelier
Prof. d'histoire théorique Nicolas Braghieri
Maître EPFL Yvan Lamy
Projet de Master - EPFL 2021

Entre les châteaux de Vallée et de Toubillon, surplombant une partie de la ville de Sion, se dressent l'Ancien Pénitencier et l'Ancienne Chancellerie cantonale. Créés à l'initiative d'une église massive, ces deux bâtiments sont passés aux mains des maîtres cantonaux valaisans à l'issue de l'an 2000. Ils accueillent aujourd'hui différentes expositions temporaires et s'ont subit que peu d'aménagements pour cette nouvelle affectation. Ils fonctionnent ainsi toujours comme deux entités distinctes bien que leurs fonctions soient liées.

La nouvelle intervention résout les difficultés du site au moyen d'une construction temporaire à même de changer radicalement l'image du lieu. Cette structure légère s'inspire du type de la galerie autour de laquelle s'articule les différents espaces d'exposition. Elle sert donc à la fois d'élément d'unification et de circulation à travers les deux bâtiments existants. Elle définit également une cour centrale qui redonne l'organisation générale du site.

Ce projet démontre le rôle que le bois peut jouer dans un projet architectural aujourd'hui. A savoir un matériau qui puisse être économiquement compétitif, grâce à l'utilisation d'éléments standardisés et courants dans la région, mais aussi comme agent le pouvoir d'évoquer un matériau collectif noble et rare. De par sa situation géographique, le projet rend ainsi hommage aussi bien aux anciennes constructions en bois de la ville impénible qu'aux grands chefs-d'œuvre d'art valaisans du XIXe siècle.




Maquette de site




Plan de site 1:5000




Plan topographique 1:5000

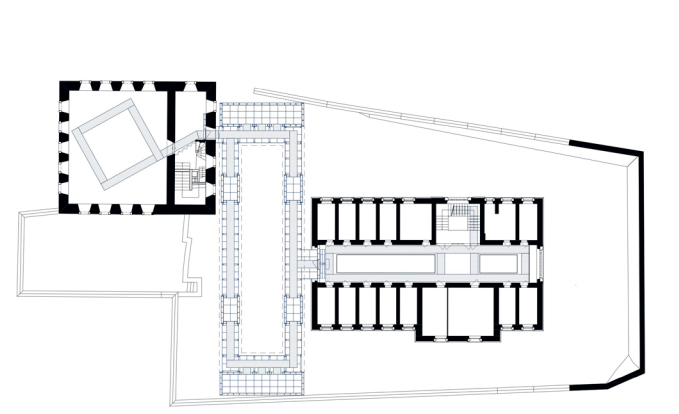

Plan 1^{er} étage 1:200

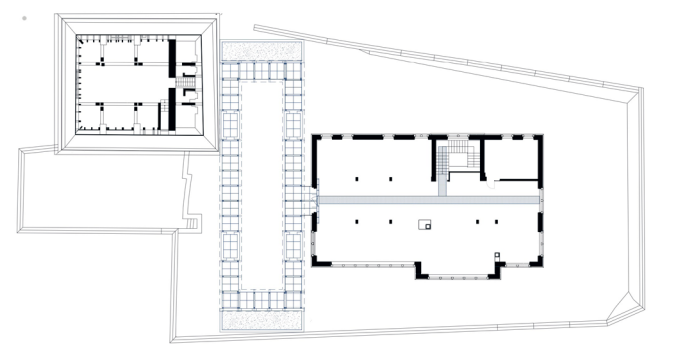


Plan d'atelier 1:200

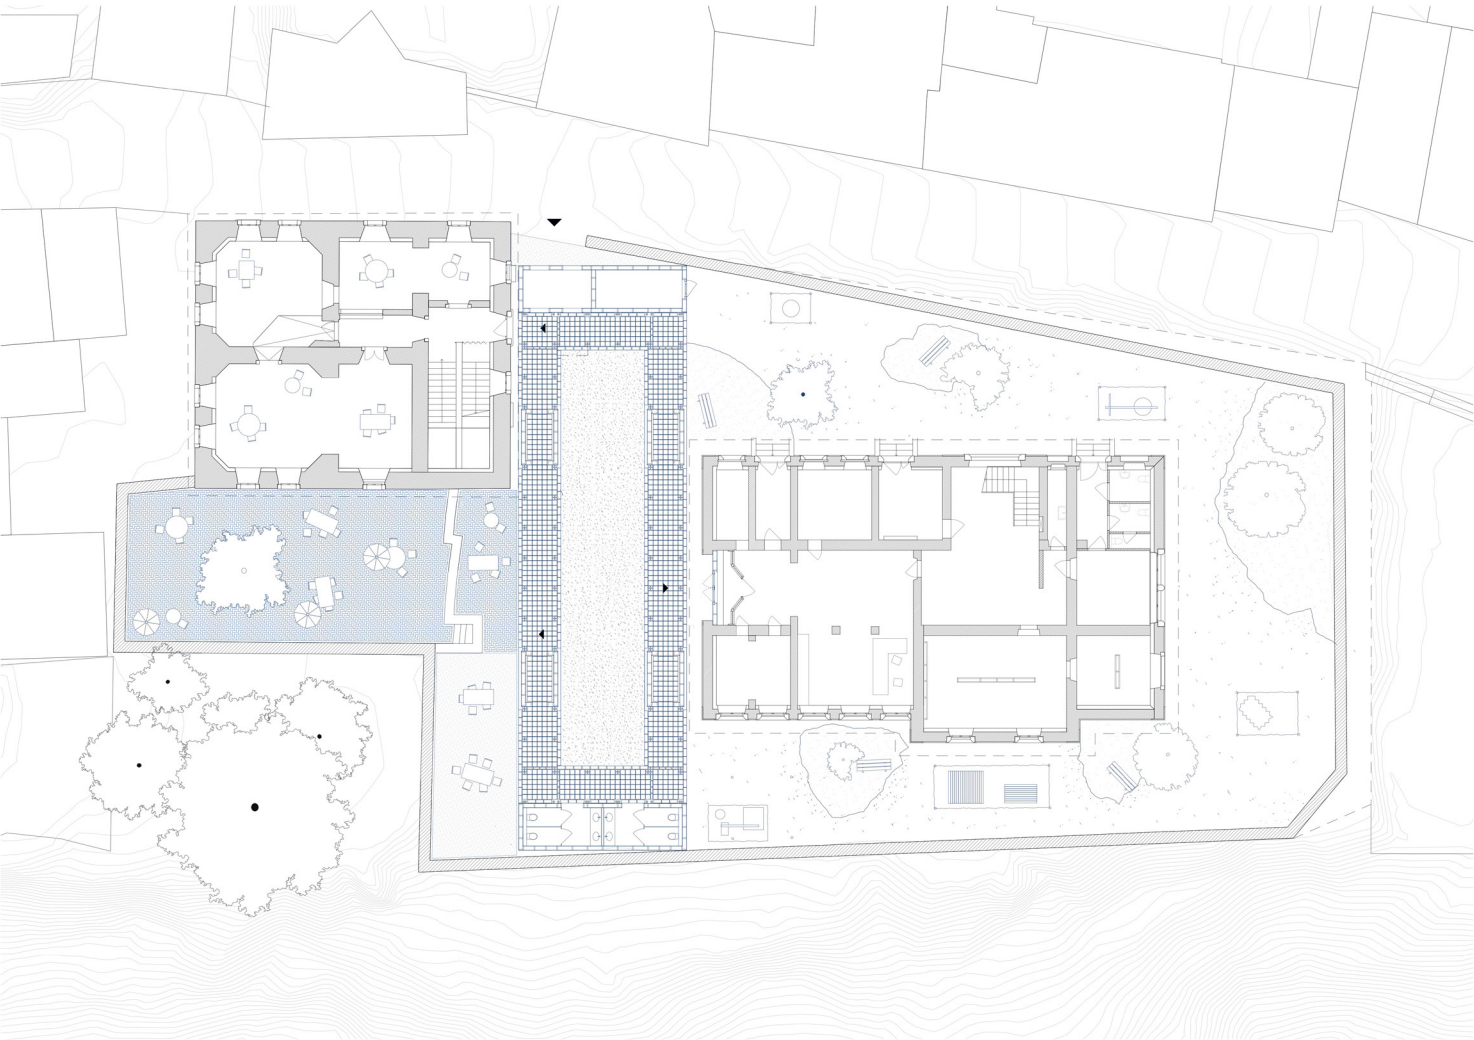

Plan rez-de-chaussée 1:500




Façade nord 1:200

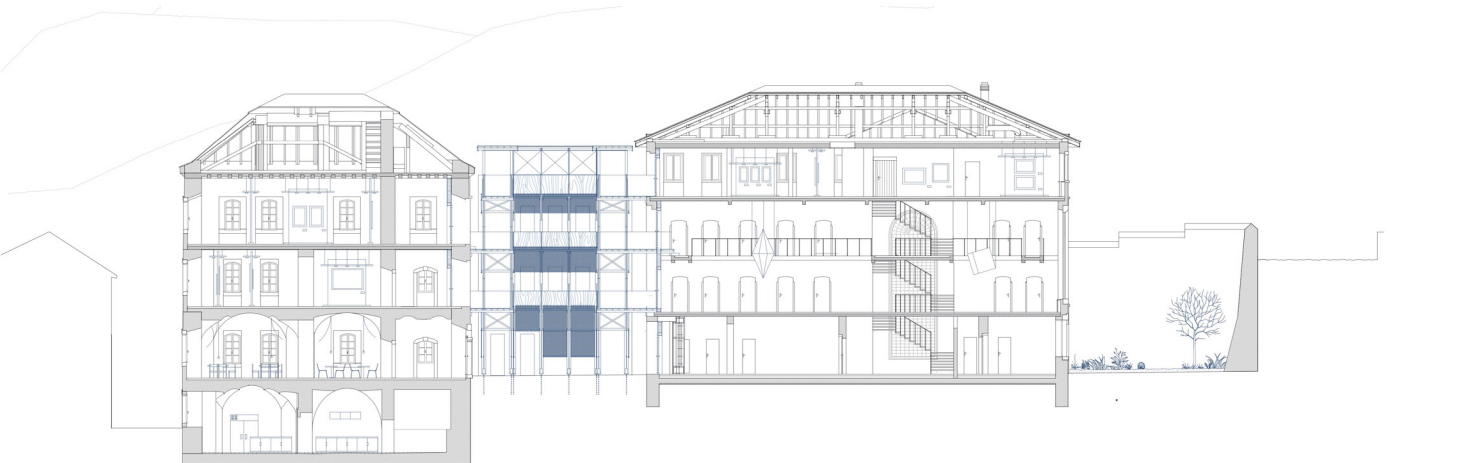



Coupe longitudinale 1:200



Façade ouest 1:200

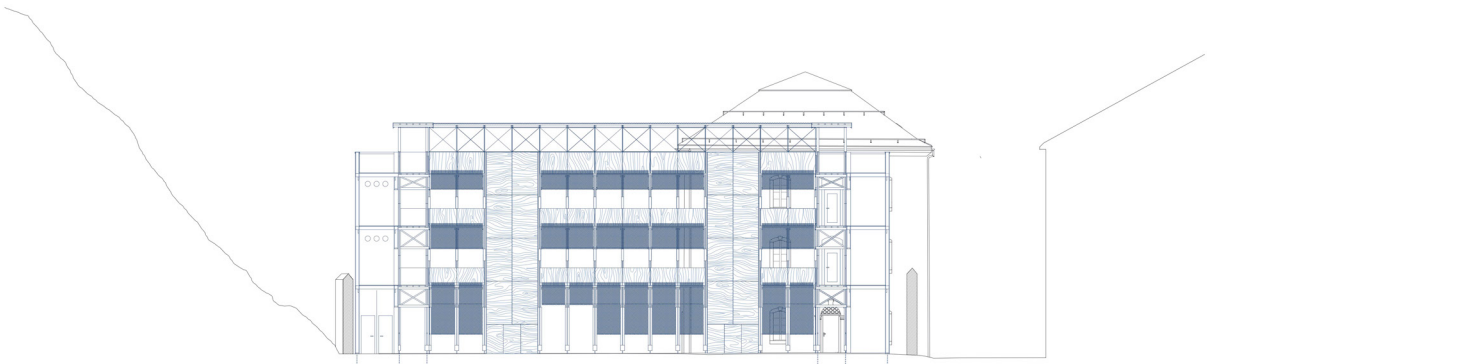

Coupe transversale 1:200

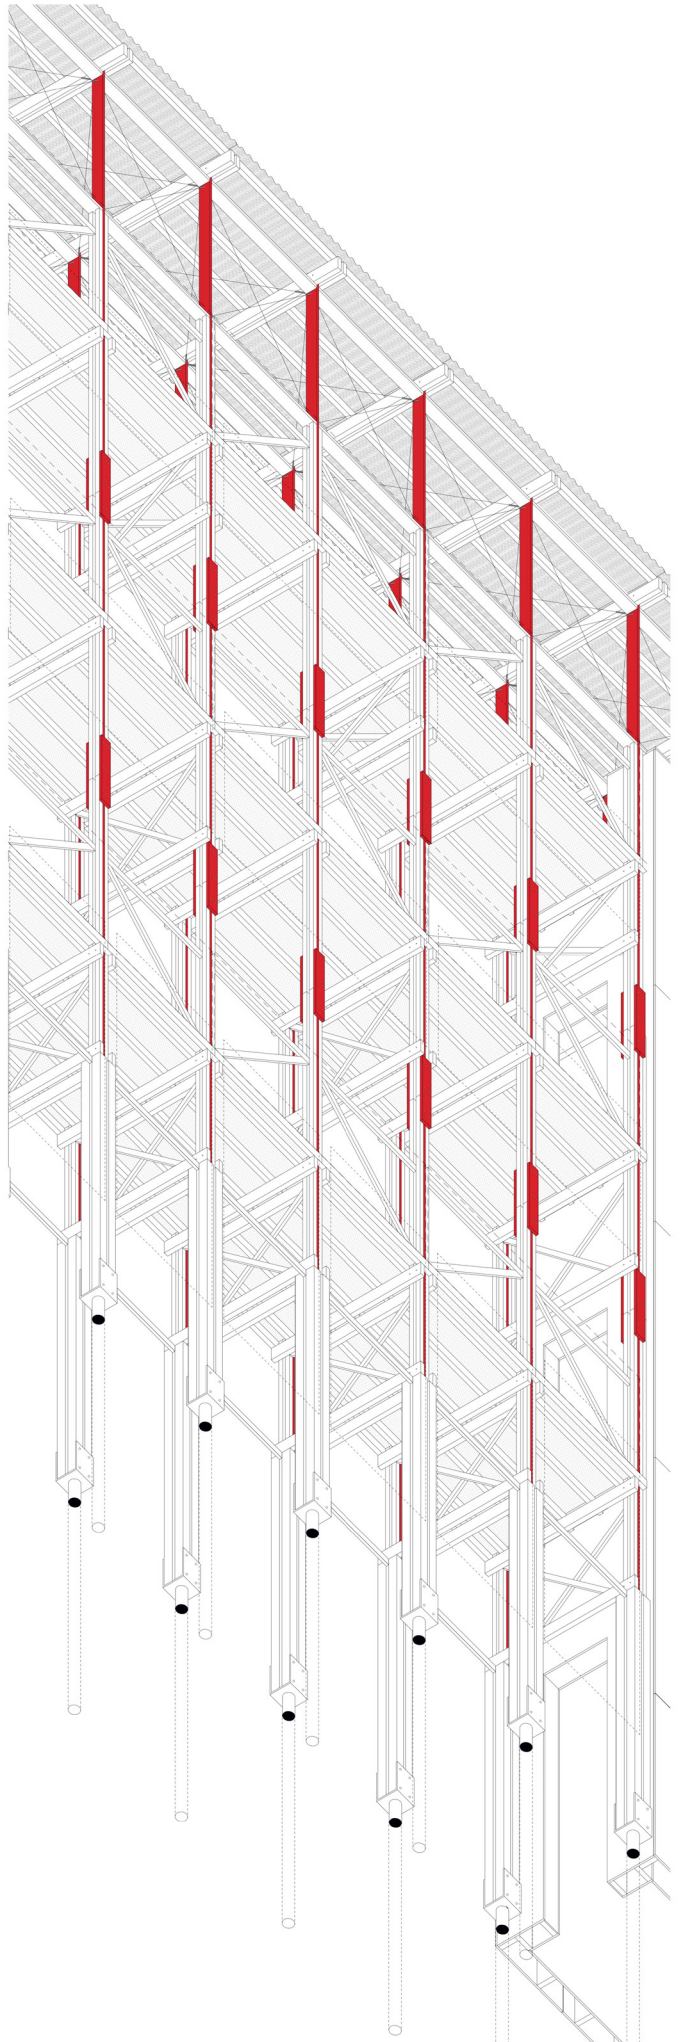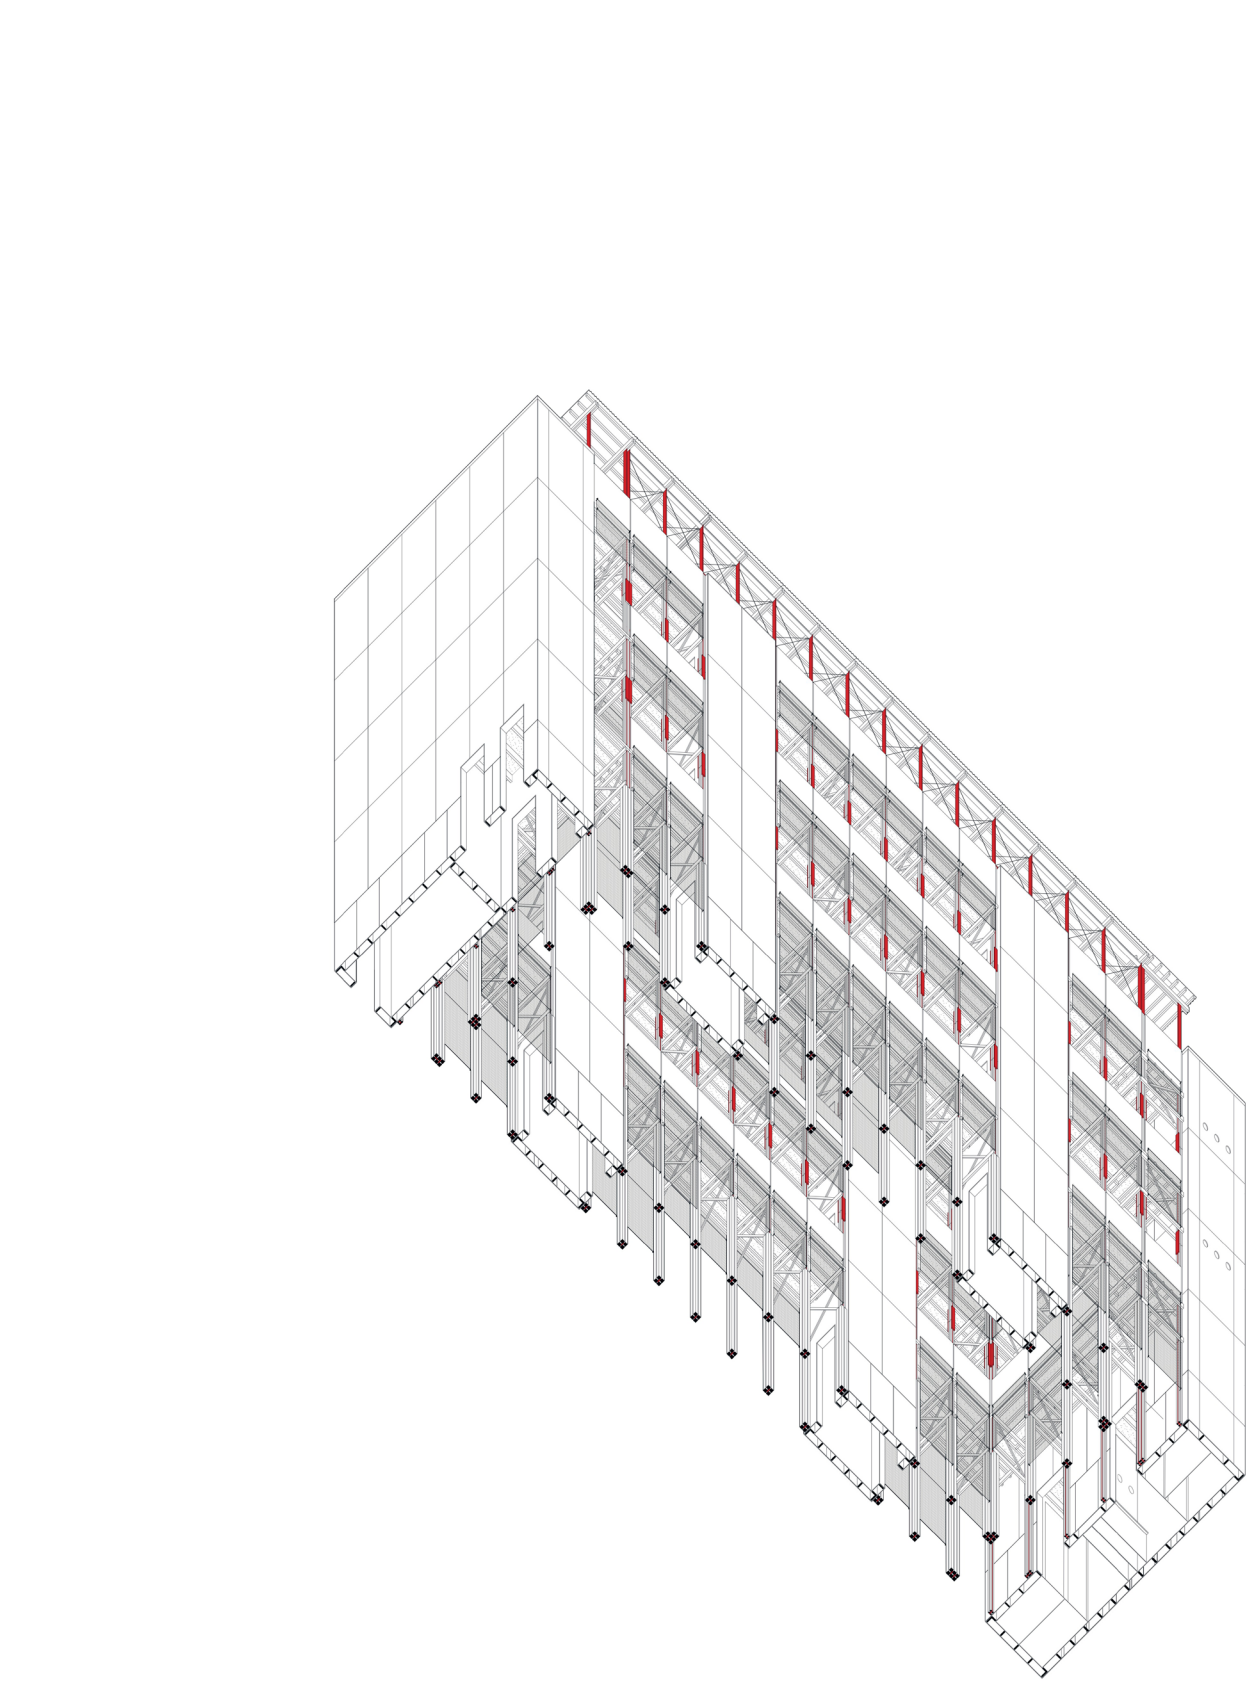

Assemblage 1:50 - Volume

Assemblage 1:50 - Structure