



Plan du rez-de-chaussée inférieur 1:200




Plan du rez-de-chaussée supérieur 1:200




Plan du premier étage 1:200



Élévation façade nord 1:200

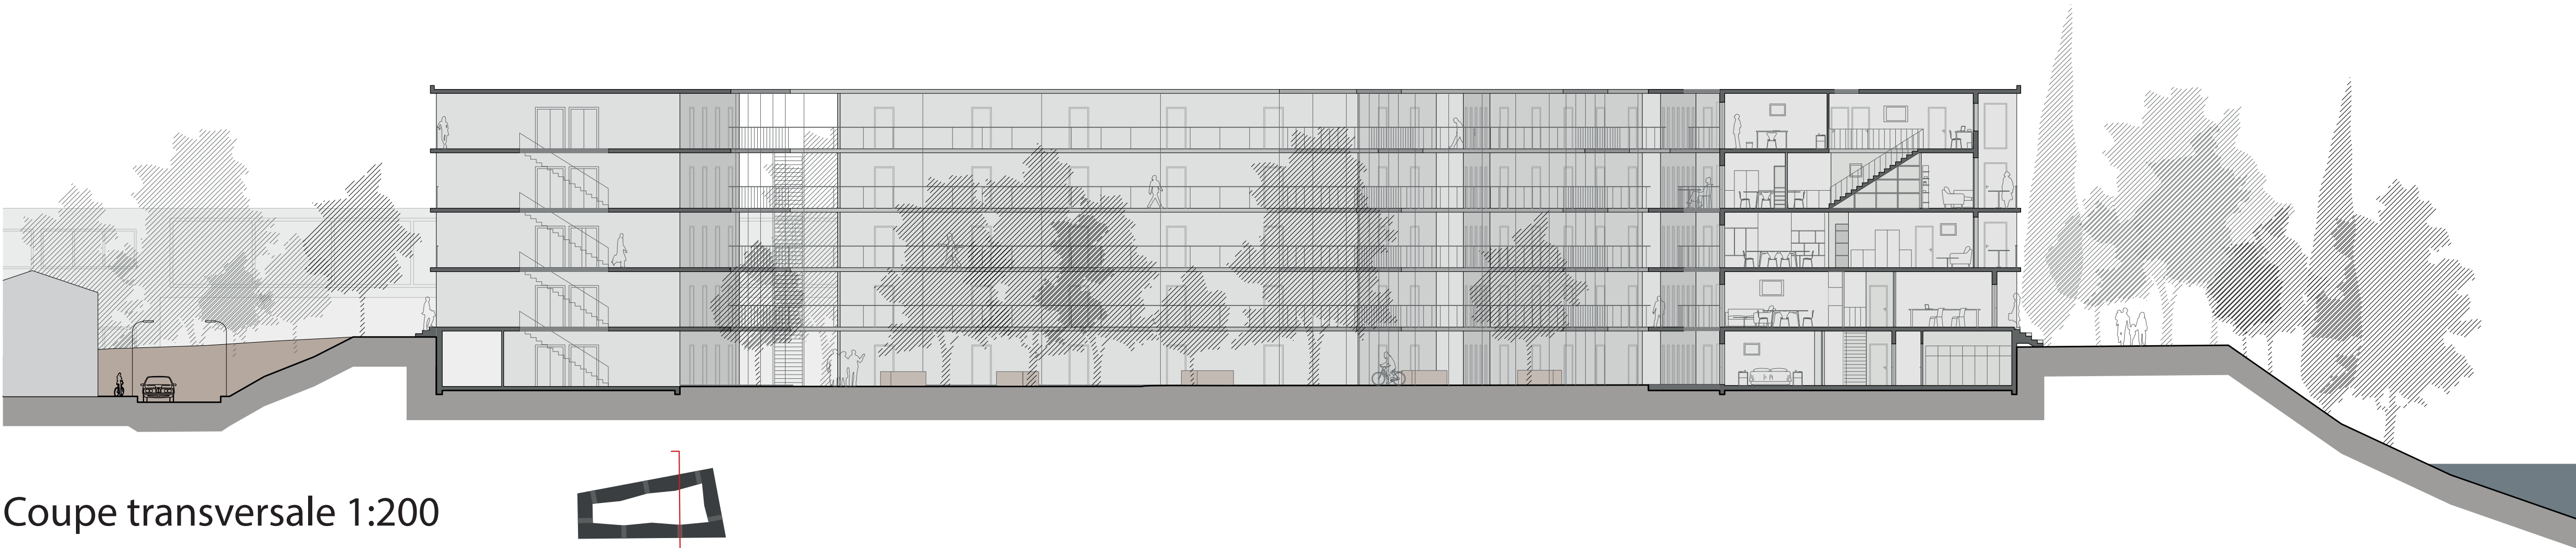

Coupe transversale 1:200

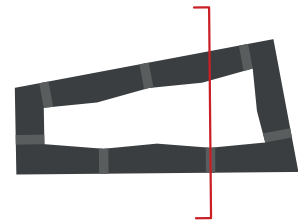

Élévation façade est 1:200

