


Forage et coulage des pieux

Pose des piliers préfabriqués


Chainage en tête des piliers
Pose de la passerelle préfabriquée

Coulage sur place des poutres


Étanchéité et finitions
Montage des structures acier/polycarbonate

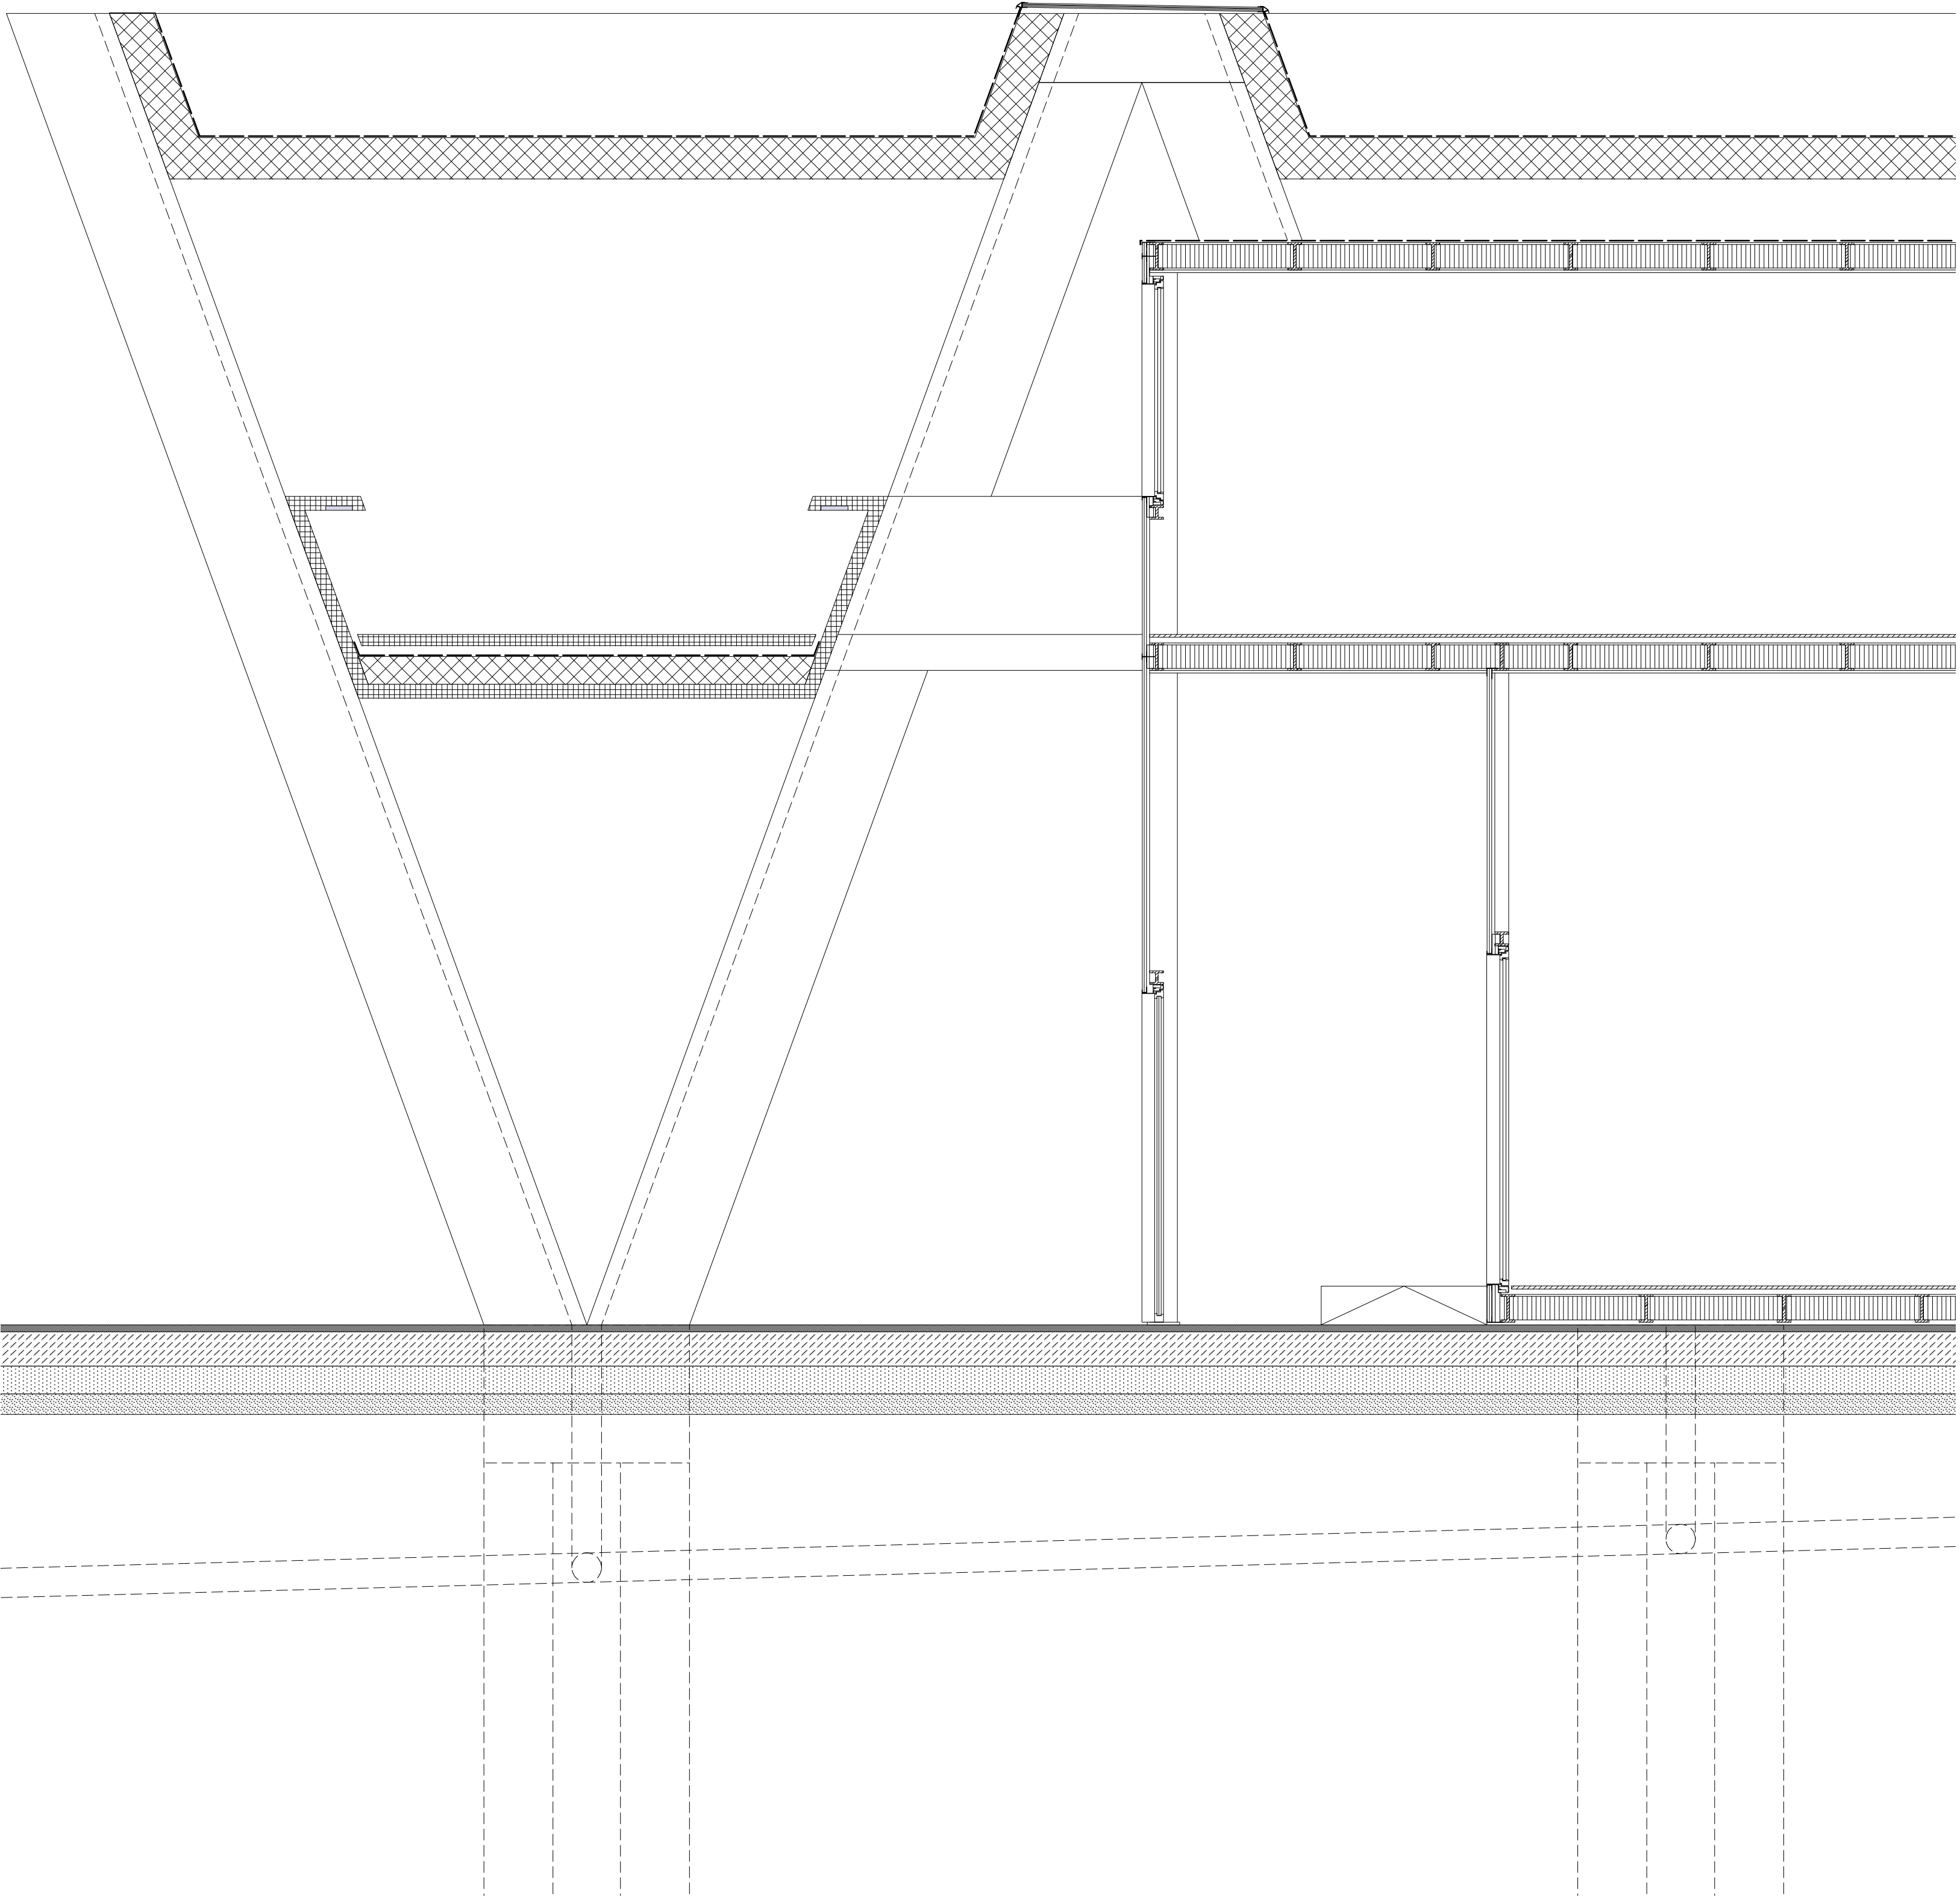

Coupe constructive de principe 1:33

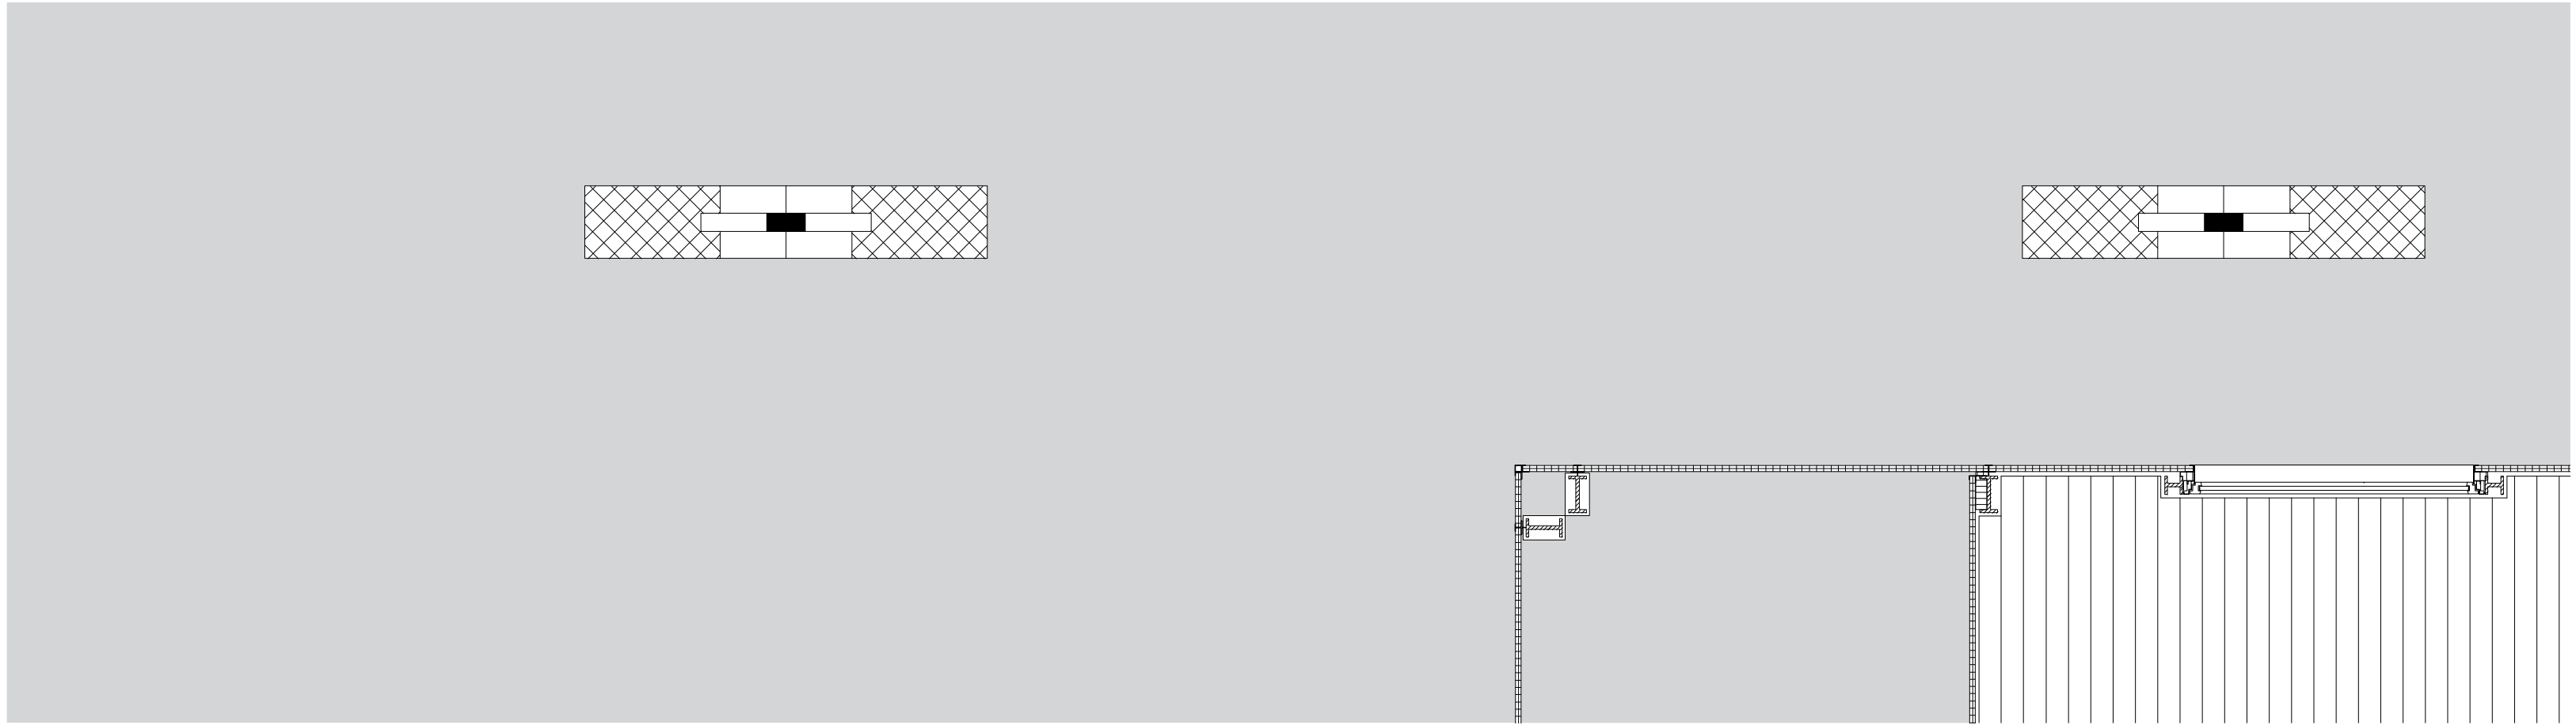

Plan constructif de principe 1:33

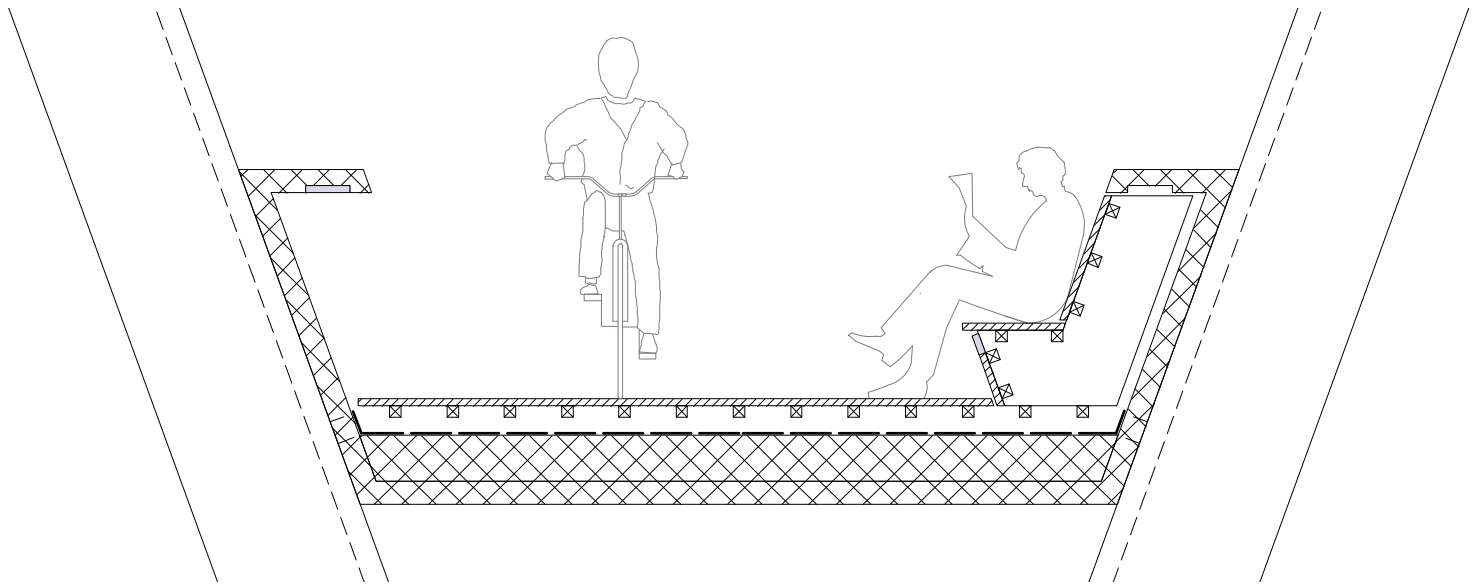

Mobilier urbain 1:33