



A BETTER ROOF
solutions flexibles pour les foyers pour requérants d'asile à Genève









1 - RECOMMANDATIONS

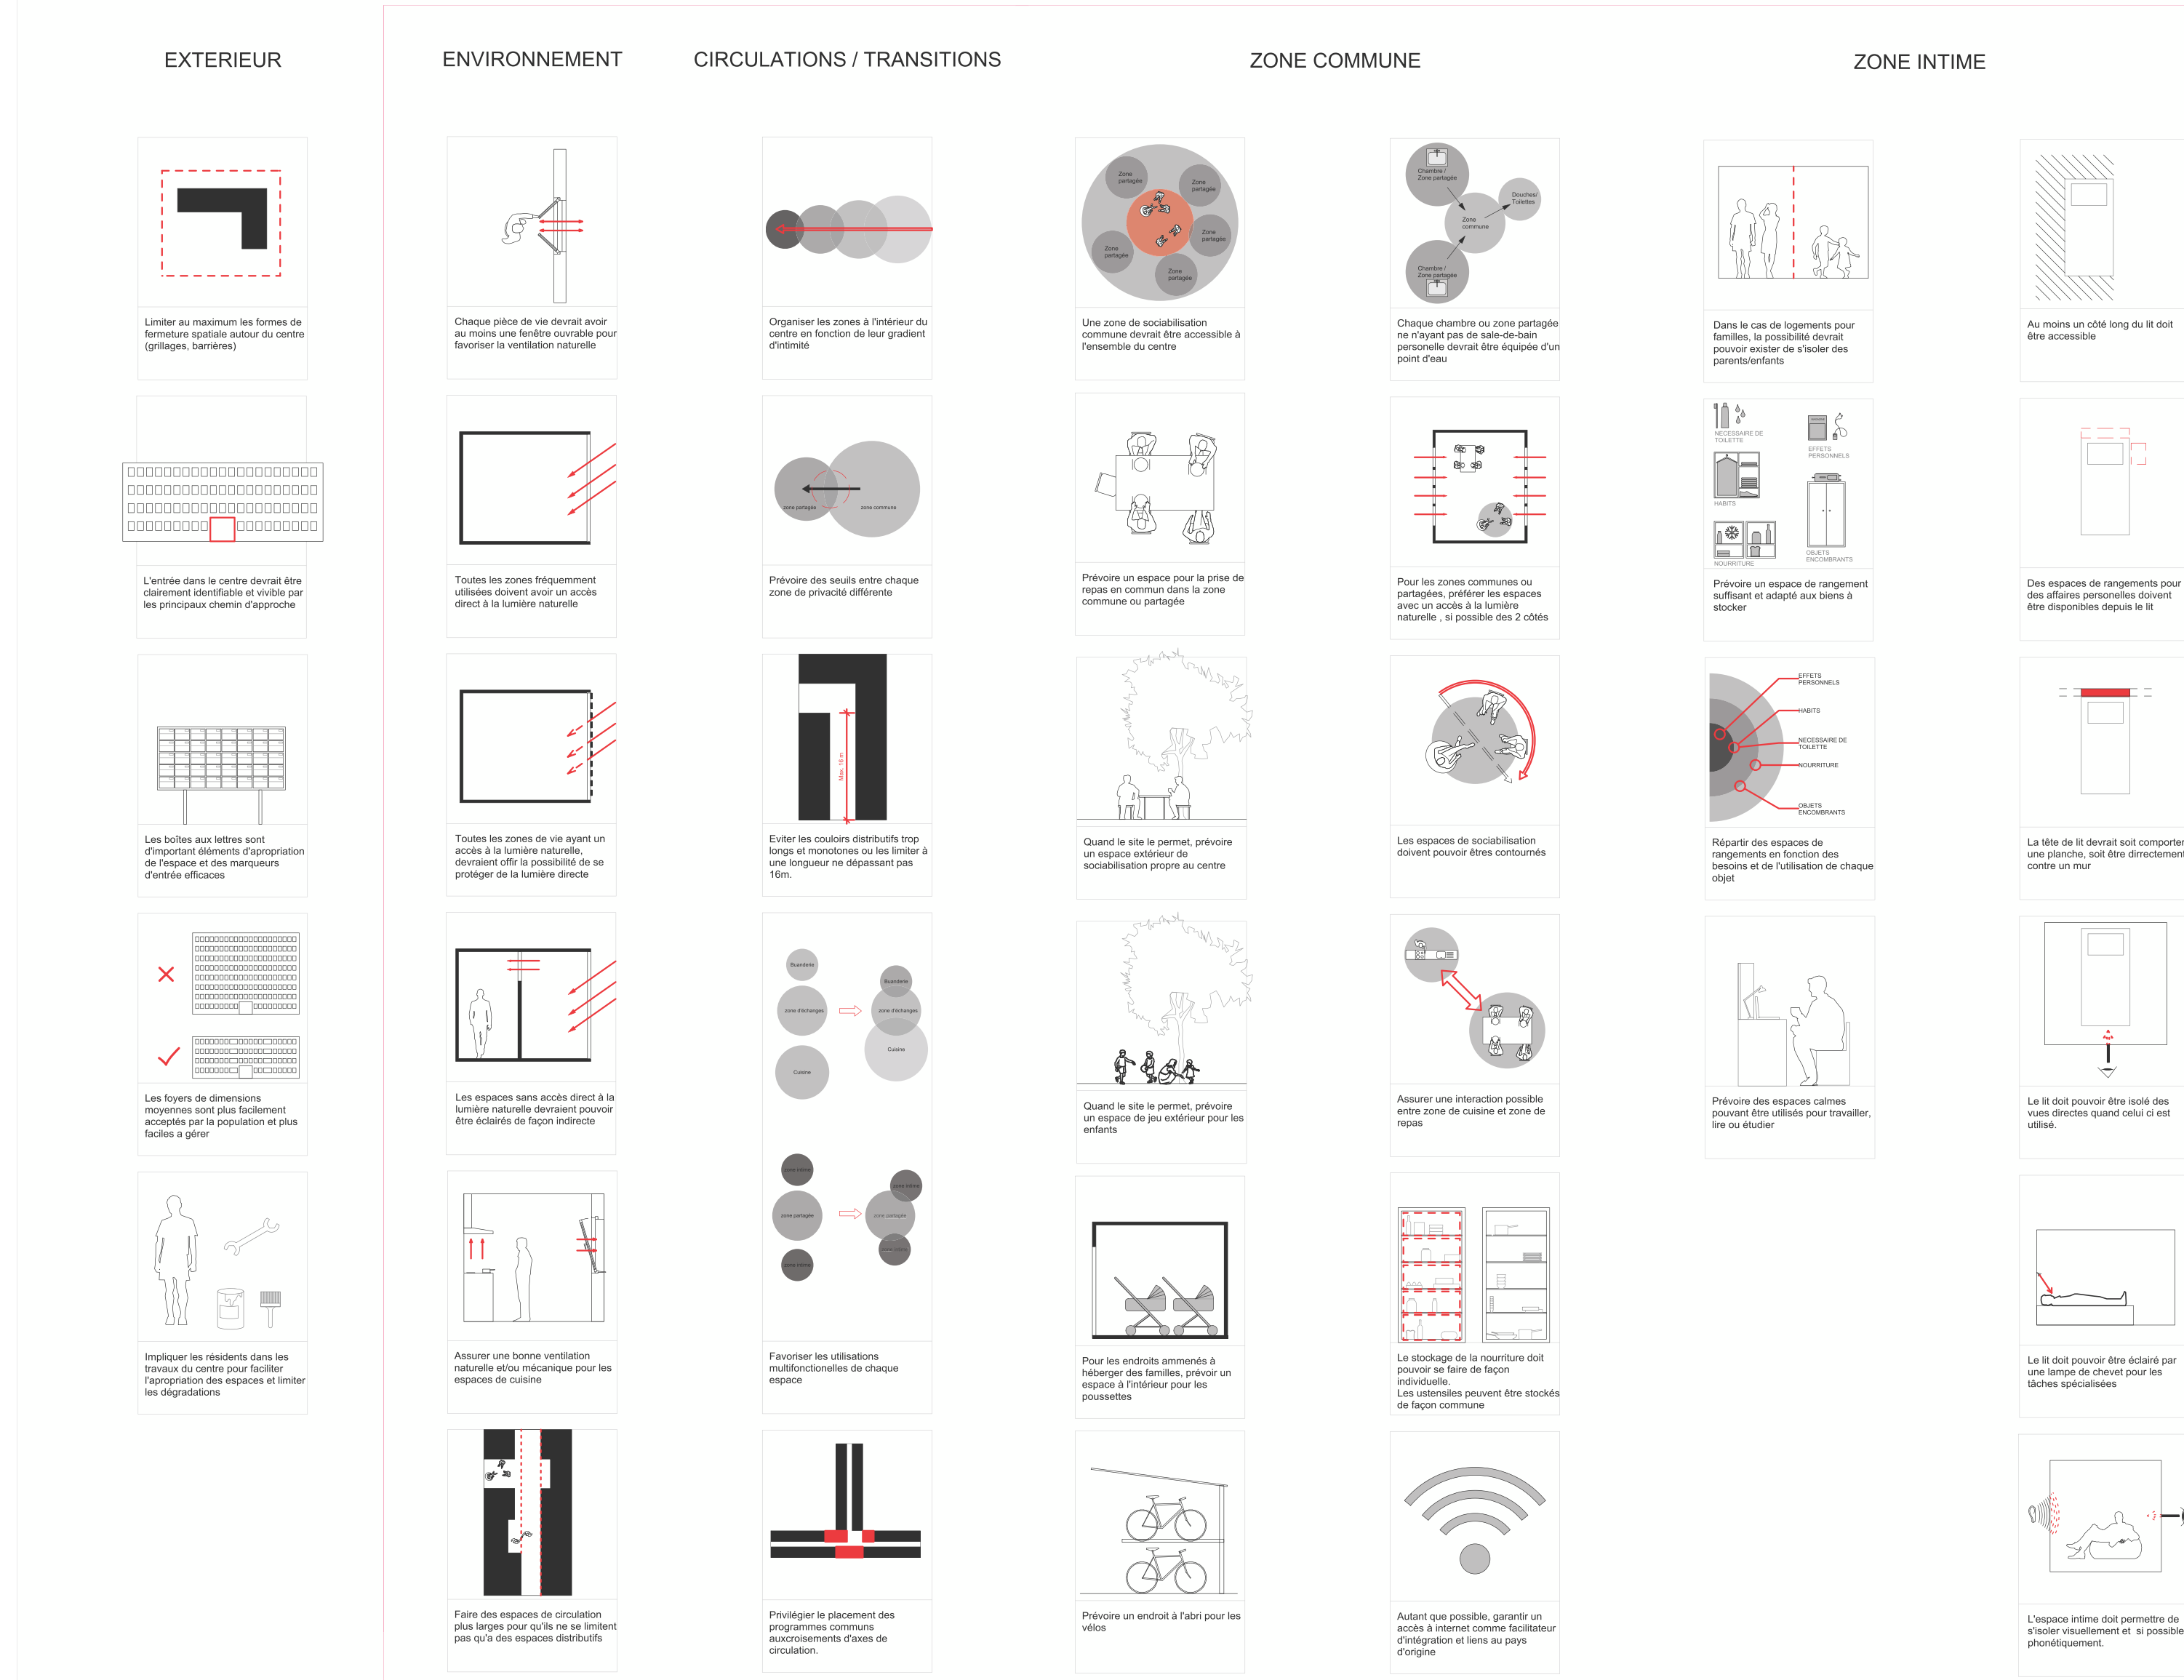

2 - ORGANISATION DES FOYERS

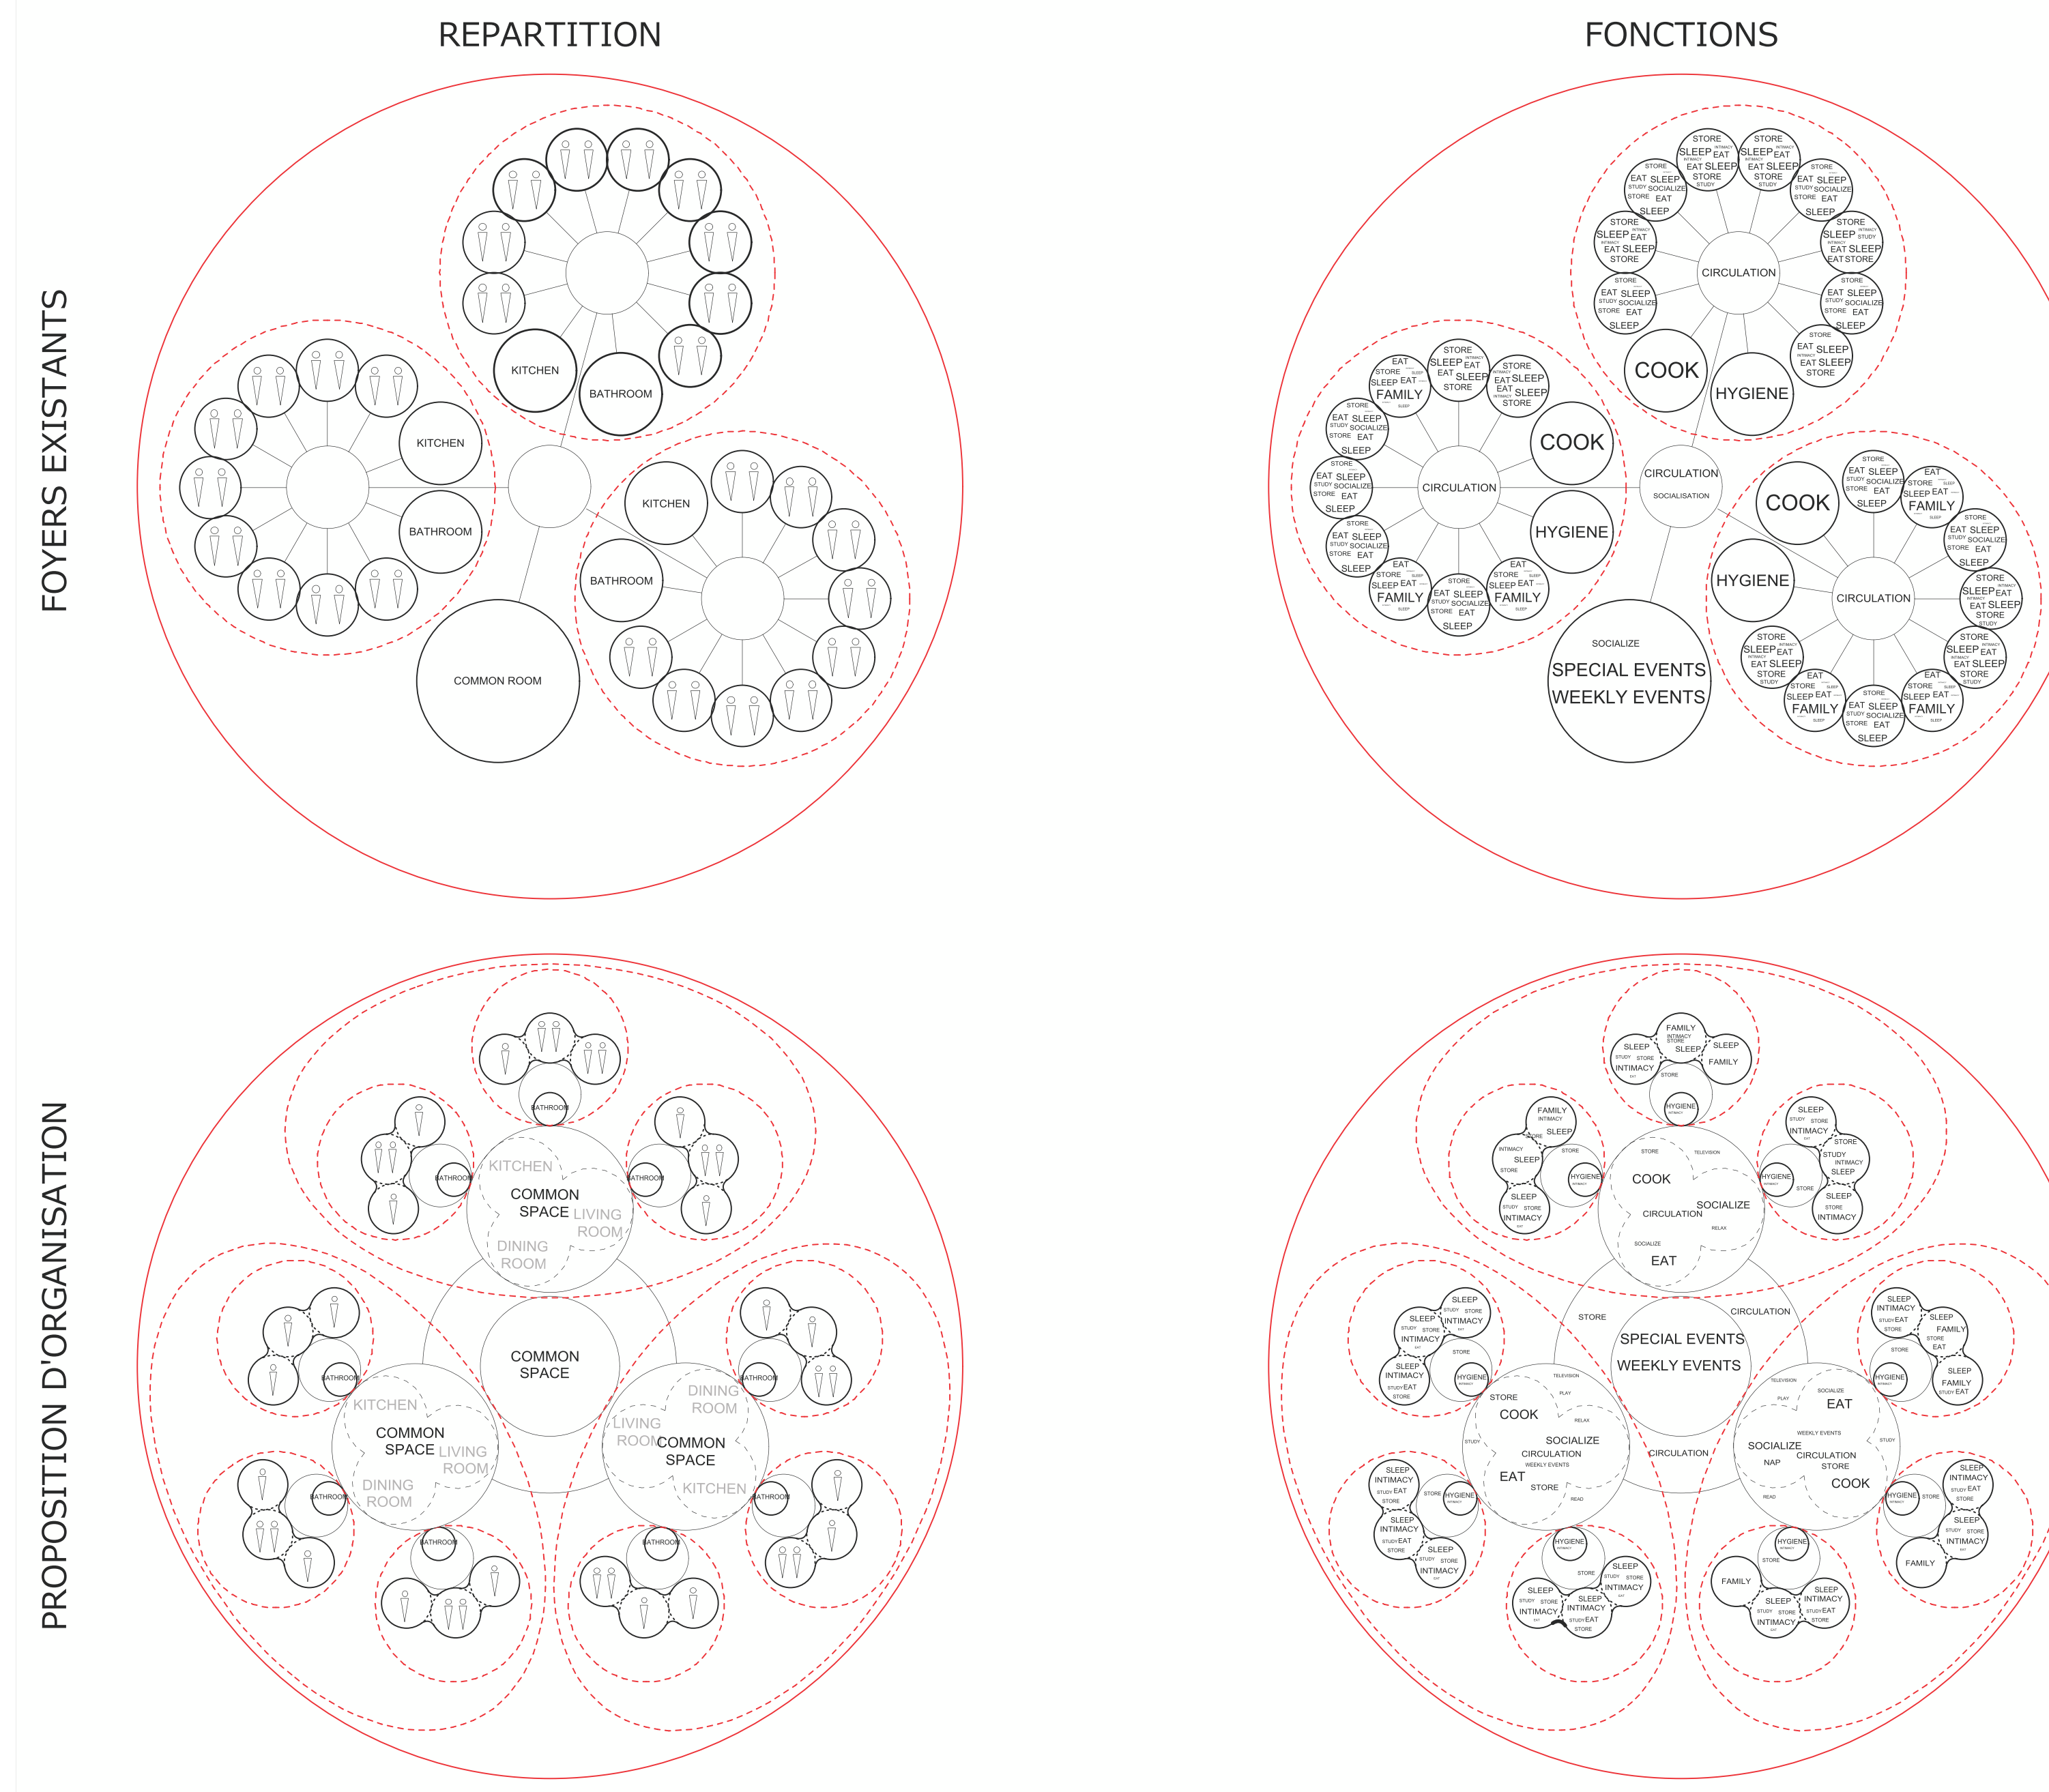

3- ELEMENTS CONSTITUTIFS

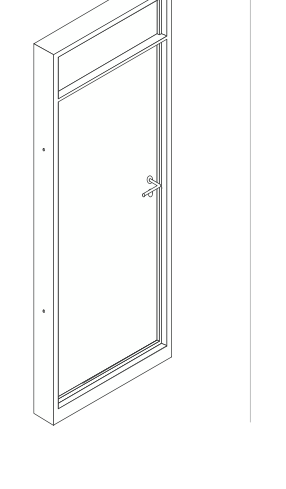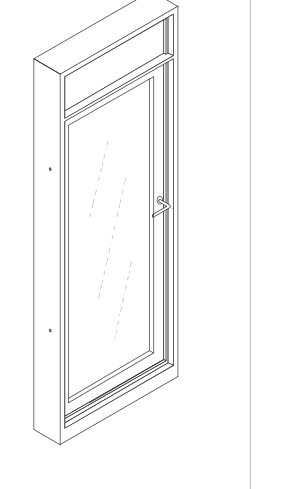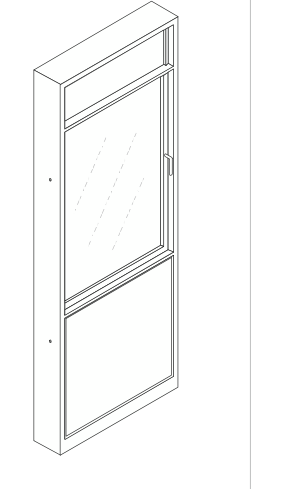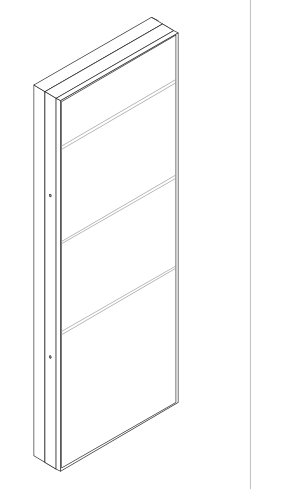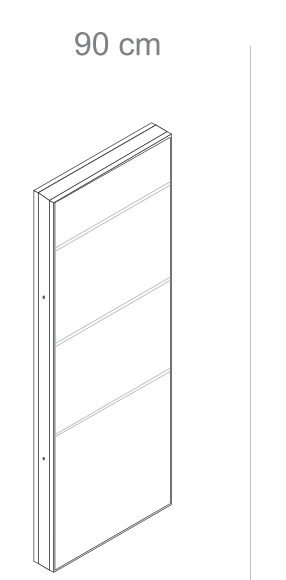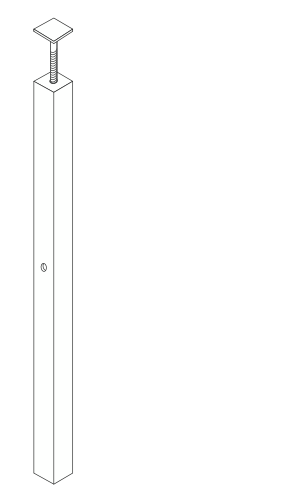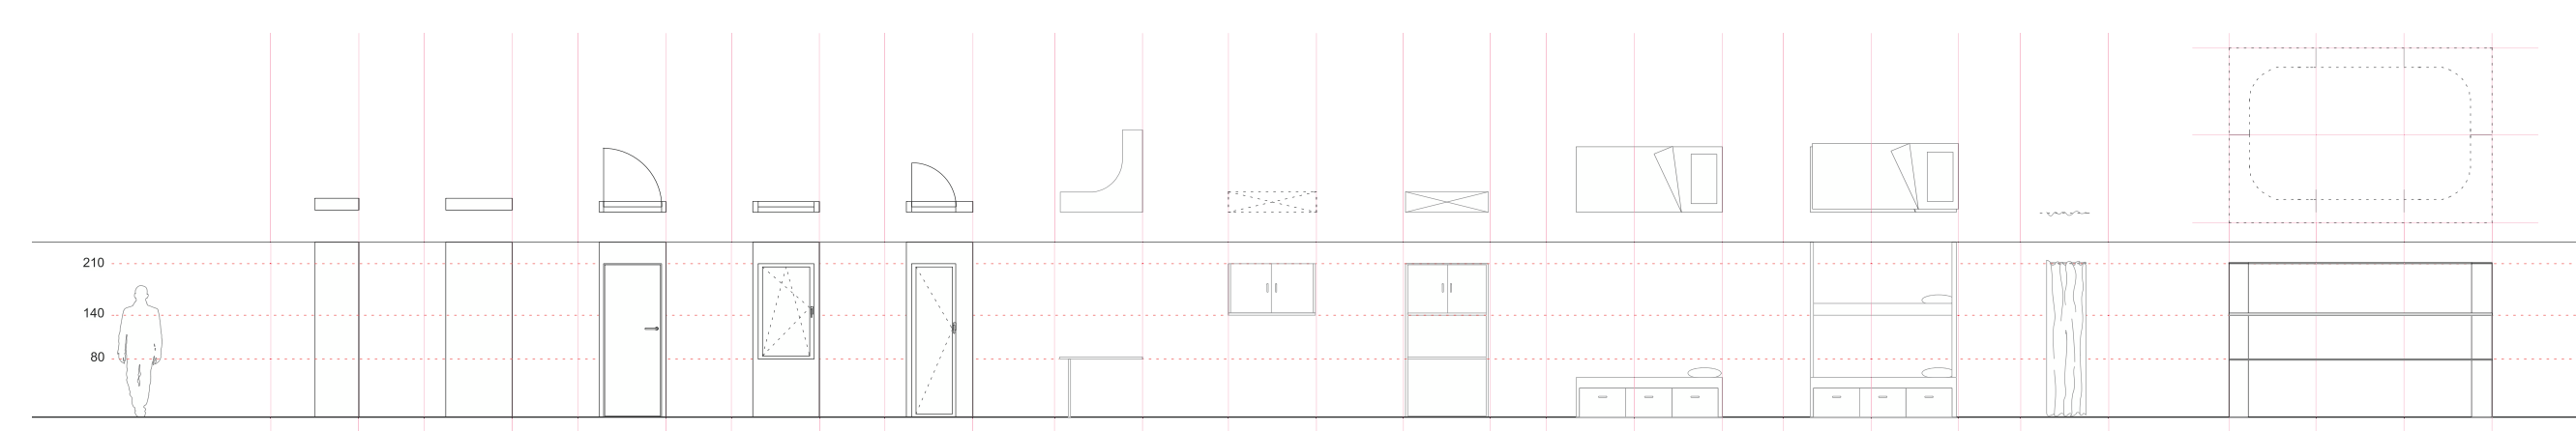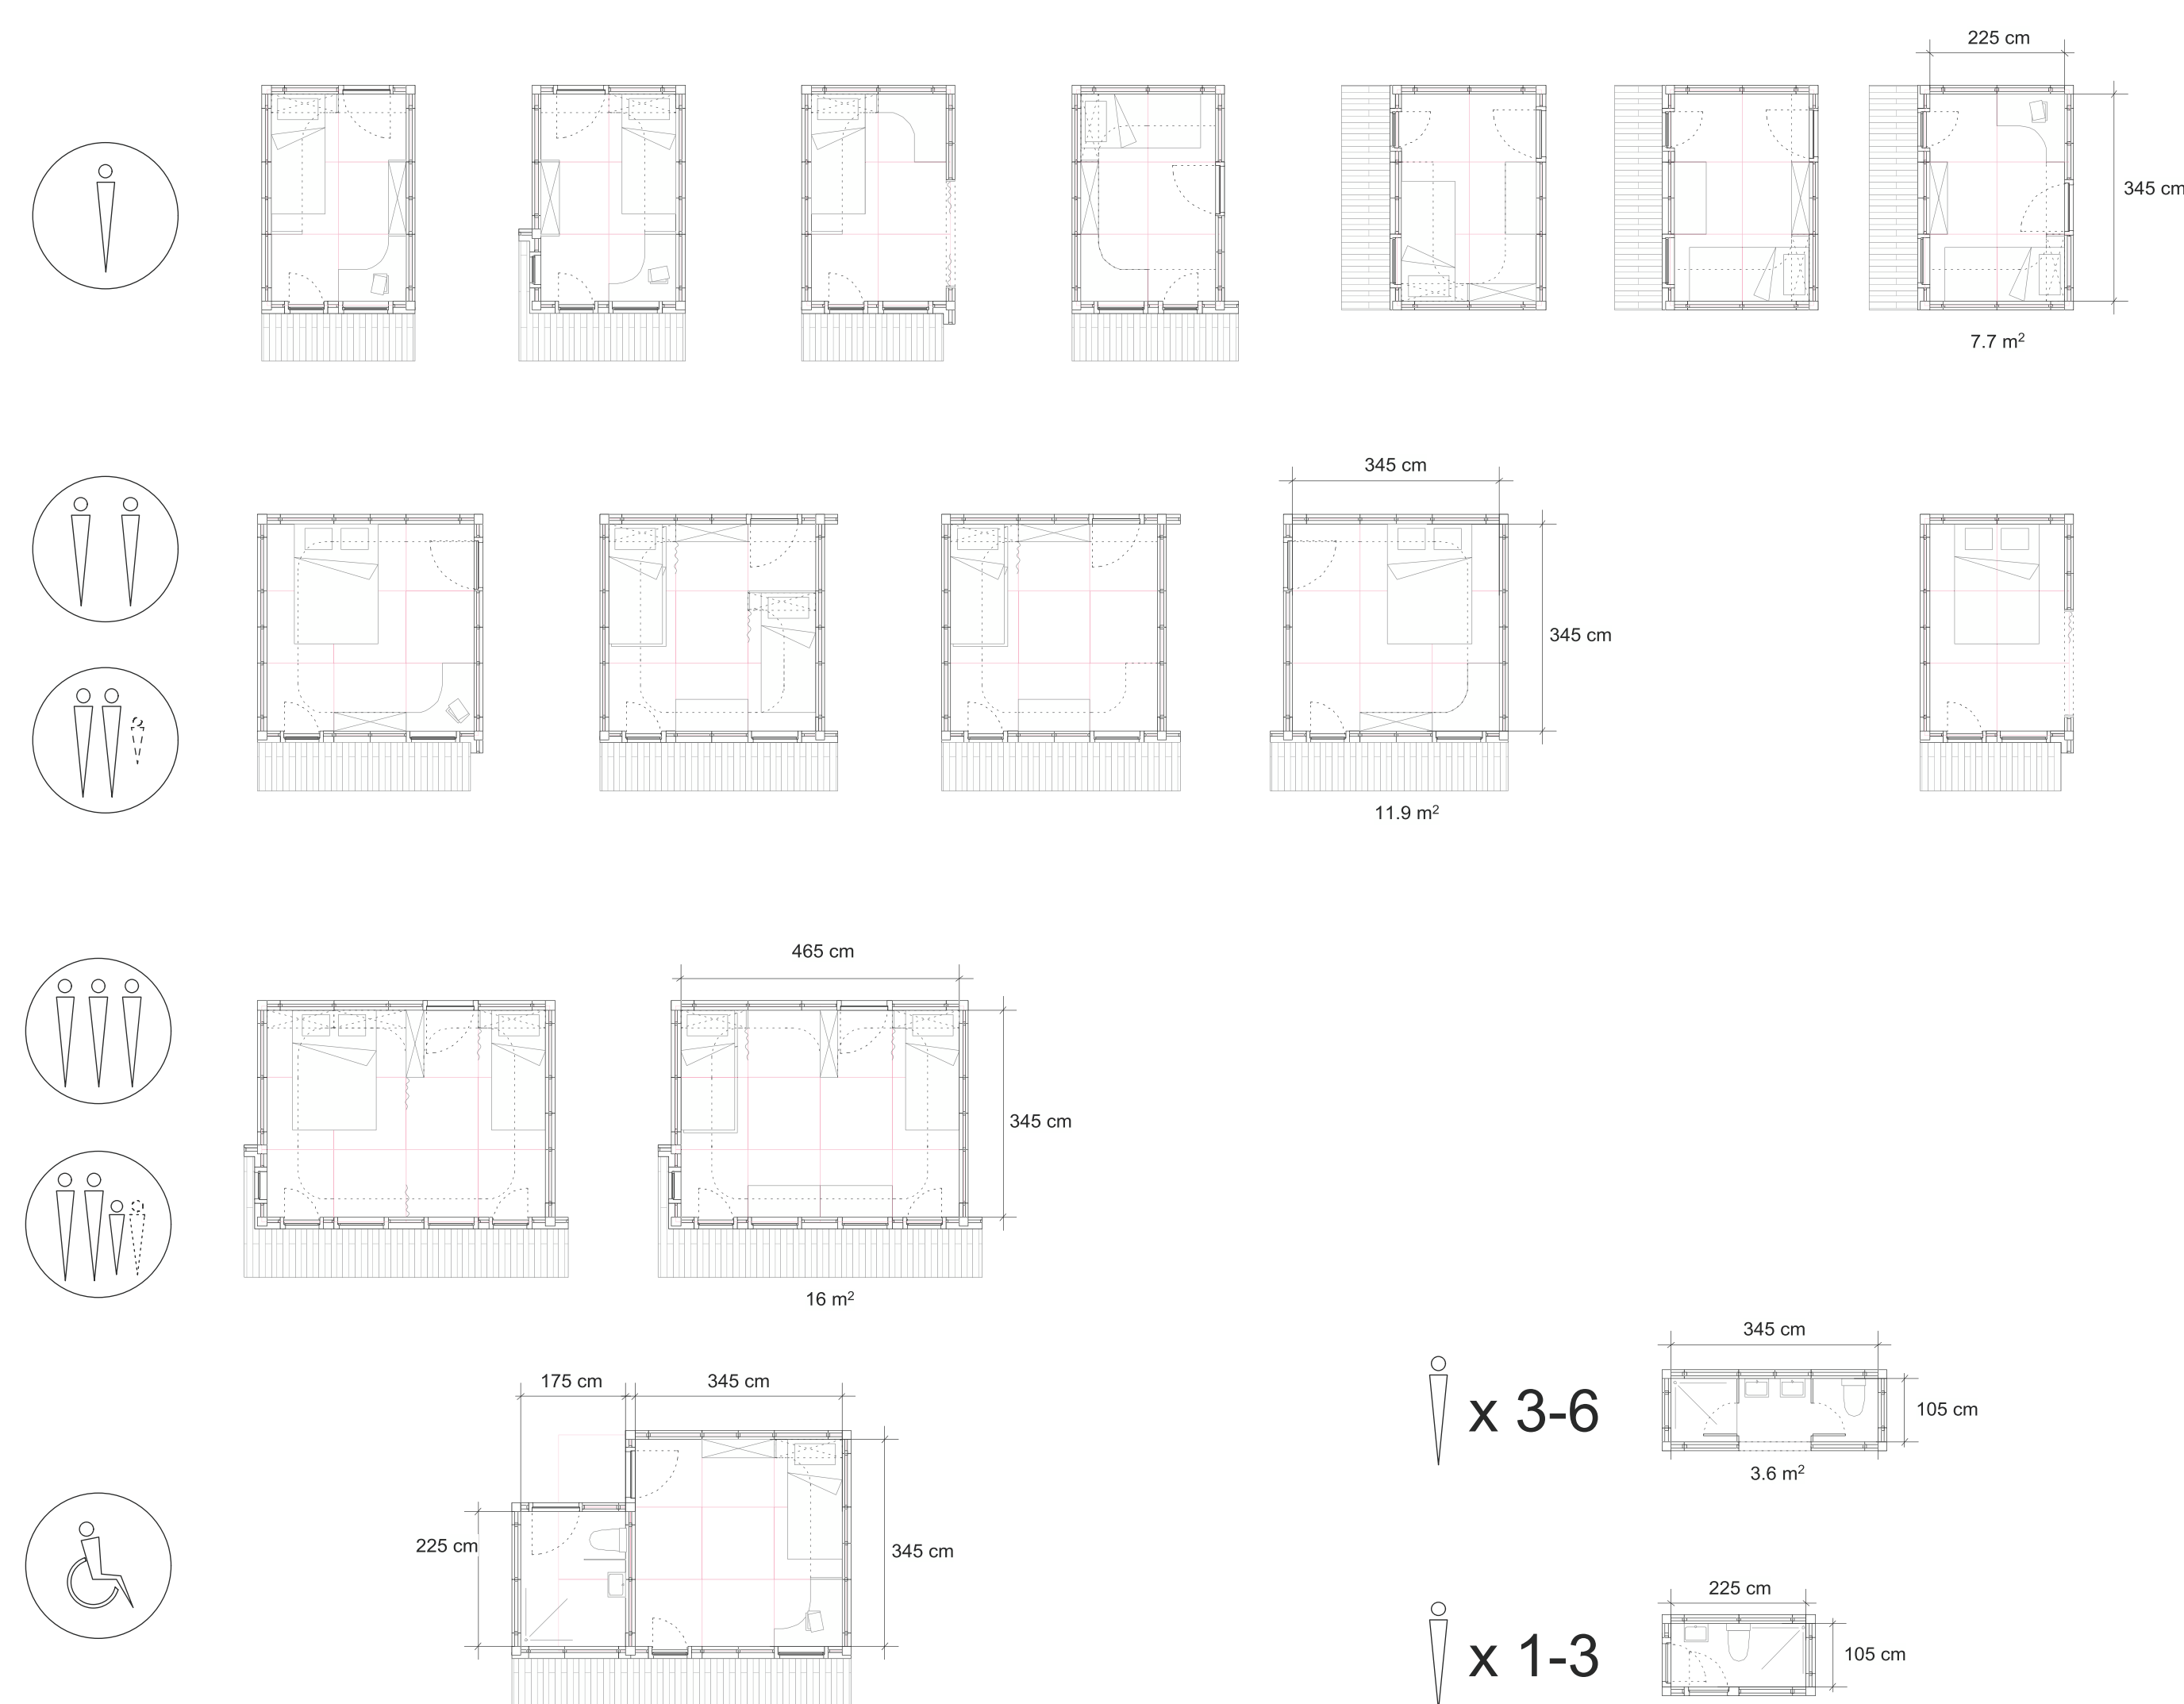

POTEAUX + LEMENTS DE COIN

- cadre bois (section: 90 x 30 mm)
- isolation phonique (cellulose, 80mm)
- plaques de plâtre (2x 1.5 mm)

WC BROYEUR + POMPE

- raccordement au réseau d'eaux usées par tube pvc 40 mm
- distance horizontale maximale: 30m
- distance verticale maximale: 4m

PAROIS INTERIEURES

- cadre bois (section: 90 x 30 mm)
- isolation phonique (cellulose, 80mm)
- plaques de plâtre (2x 1.5 mm)

PAROIS EXTERIEURES










- cadre bois (section: 90 x 30 mm)
- isolation phonique (laine minérale, 140 mm)
- plaques de plâtre (2x 1.5 mm)

FENÊTRES / PORTES-FENÊTRES

PORTES


- seul sur la partie inférieure
- joints d'étanchéité à l'air sur les quatre côtés

affaiblissement $R_{a} > 30$ dB

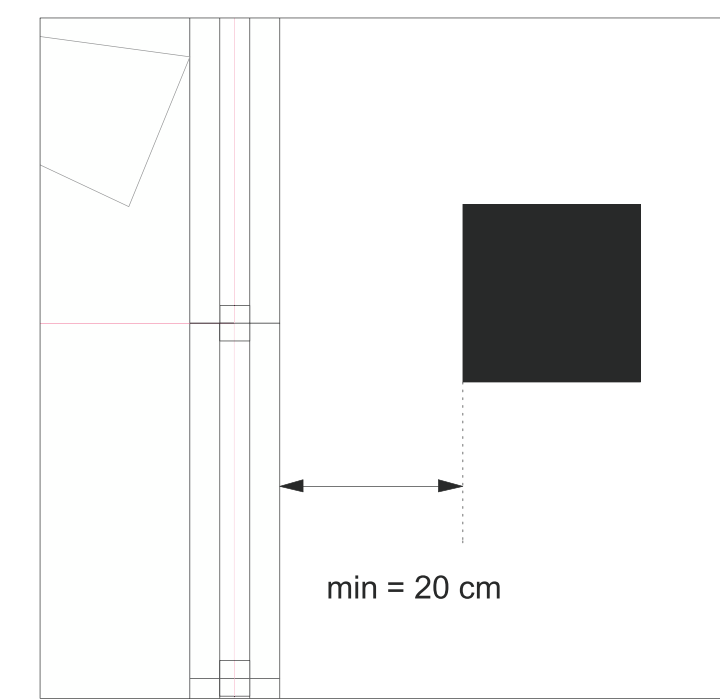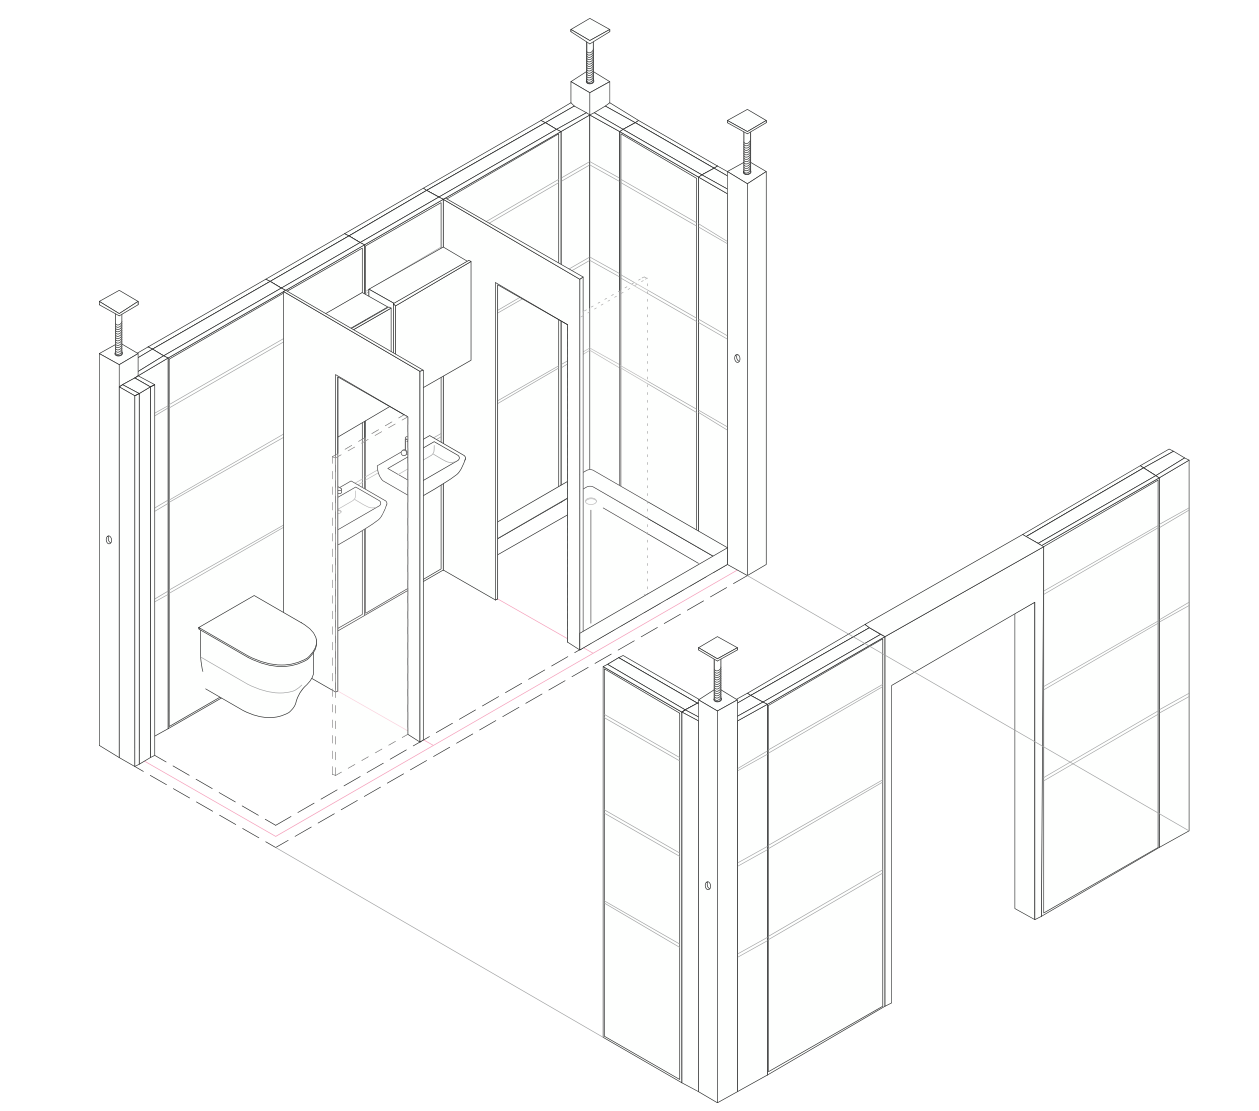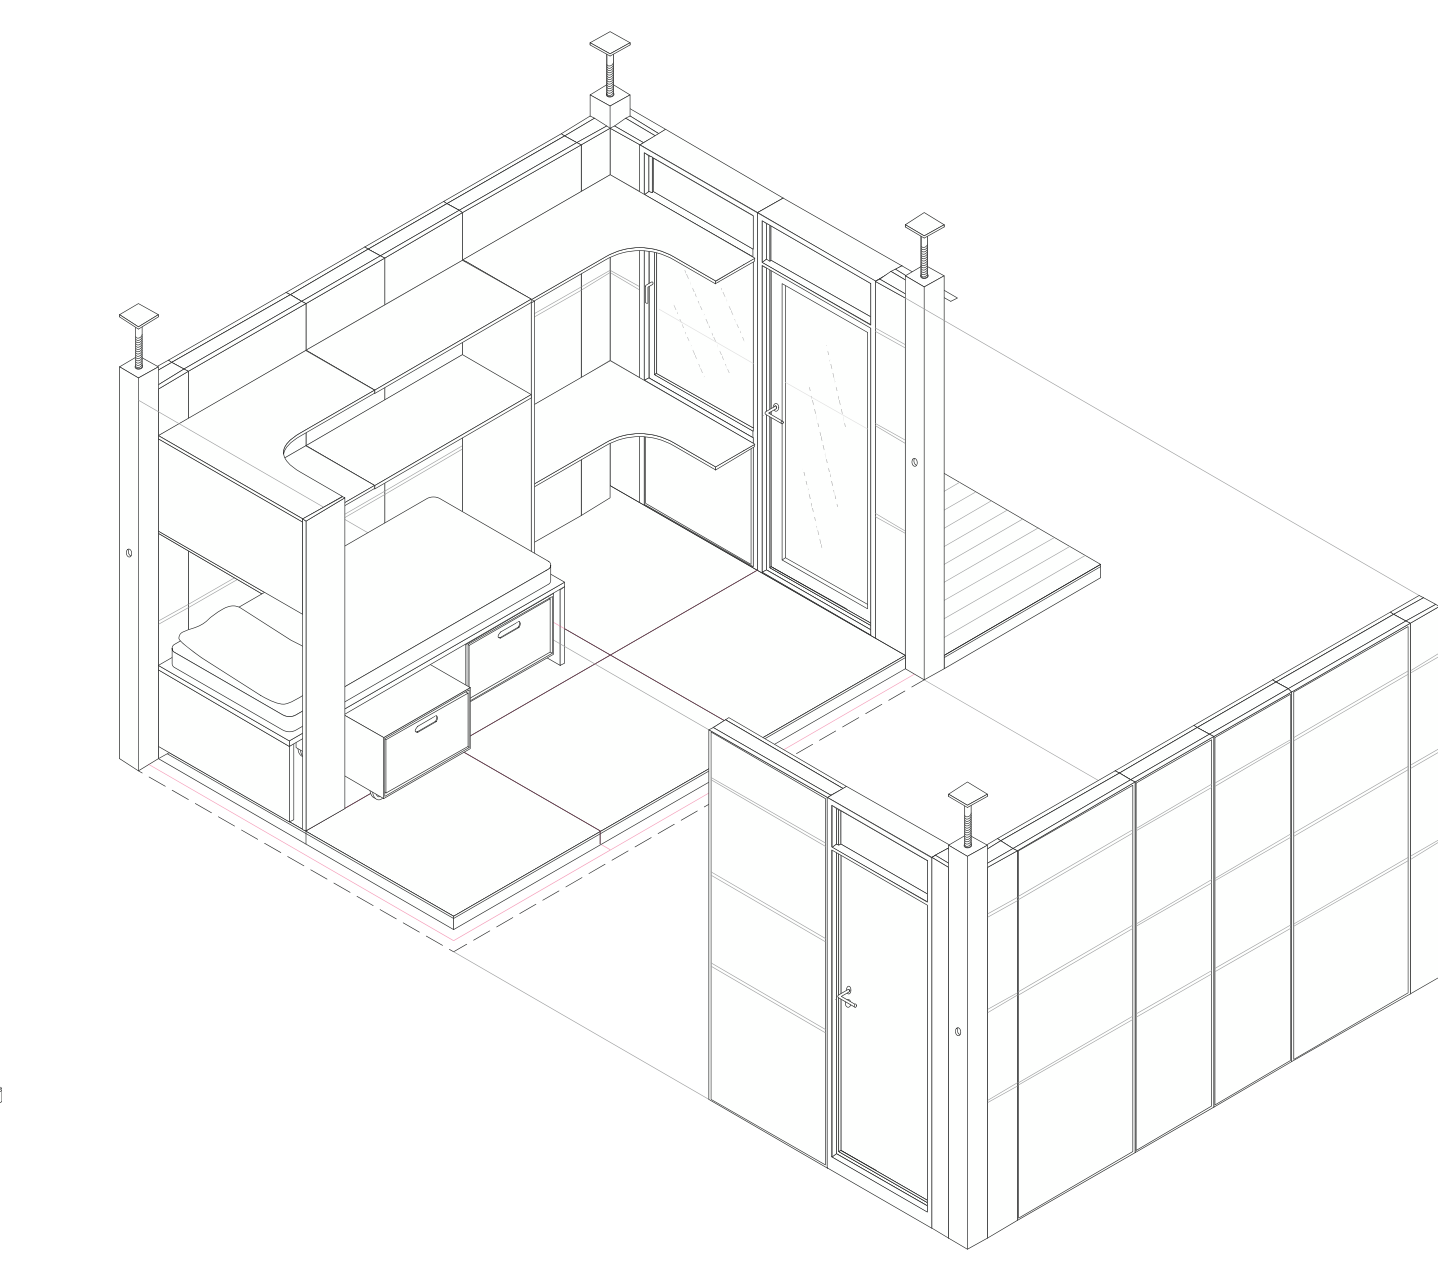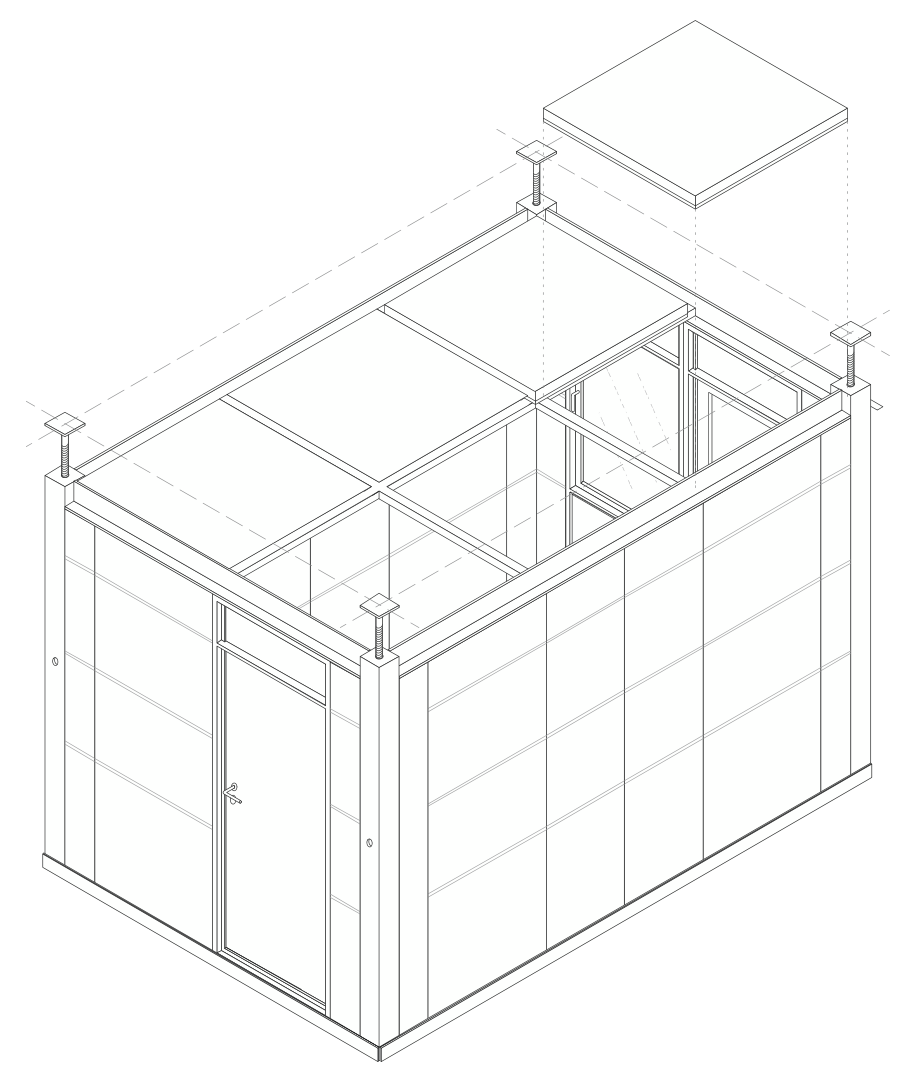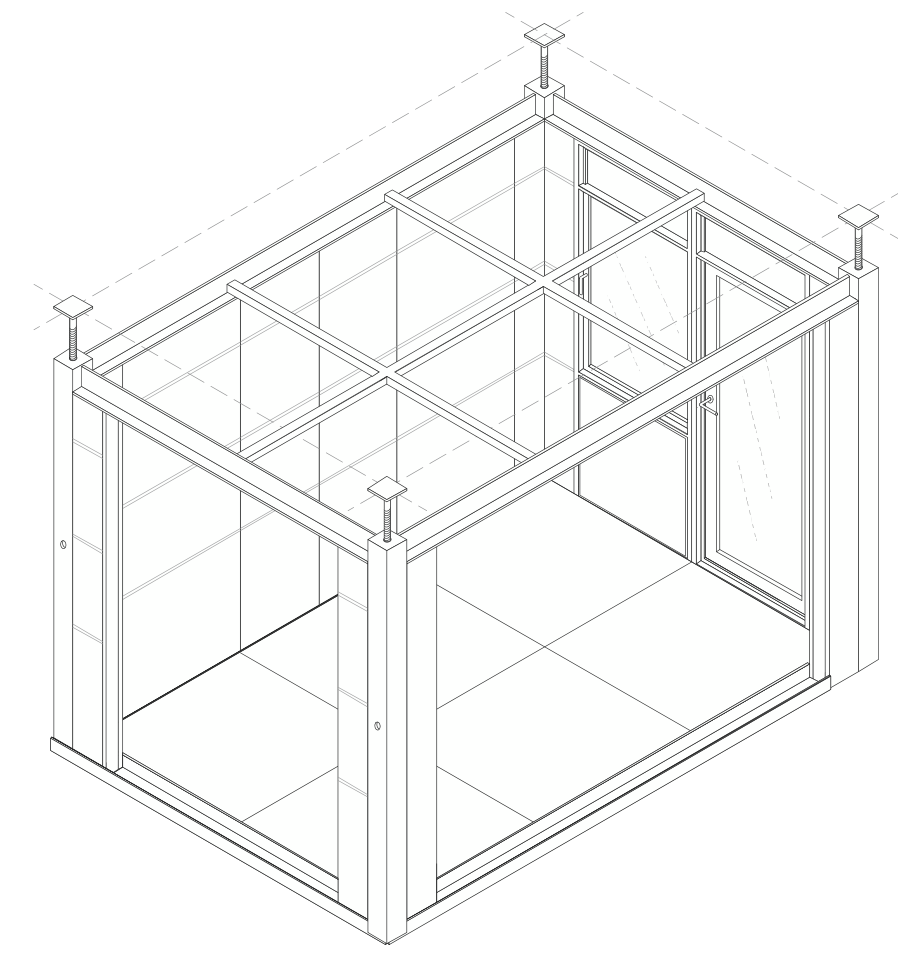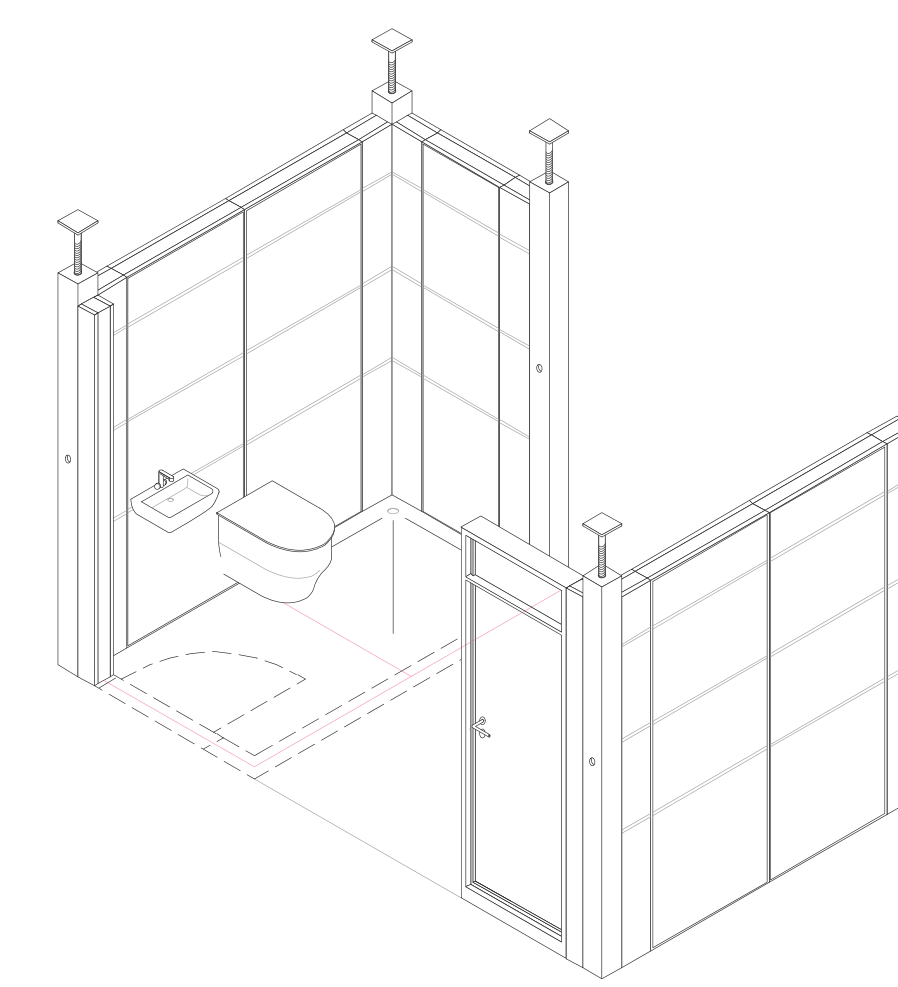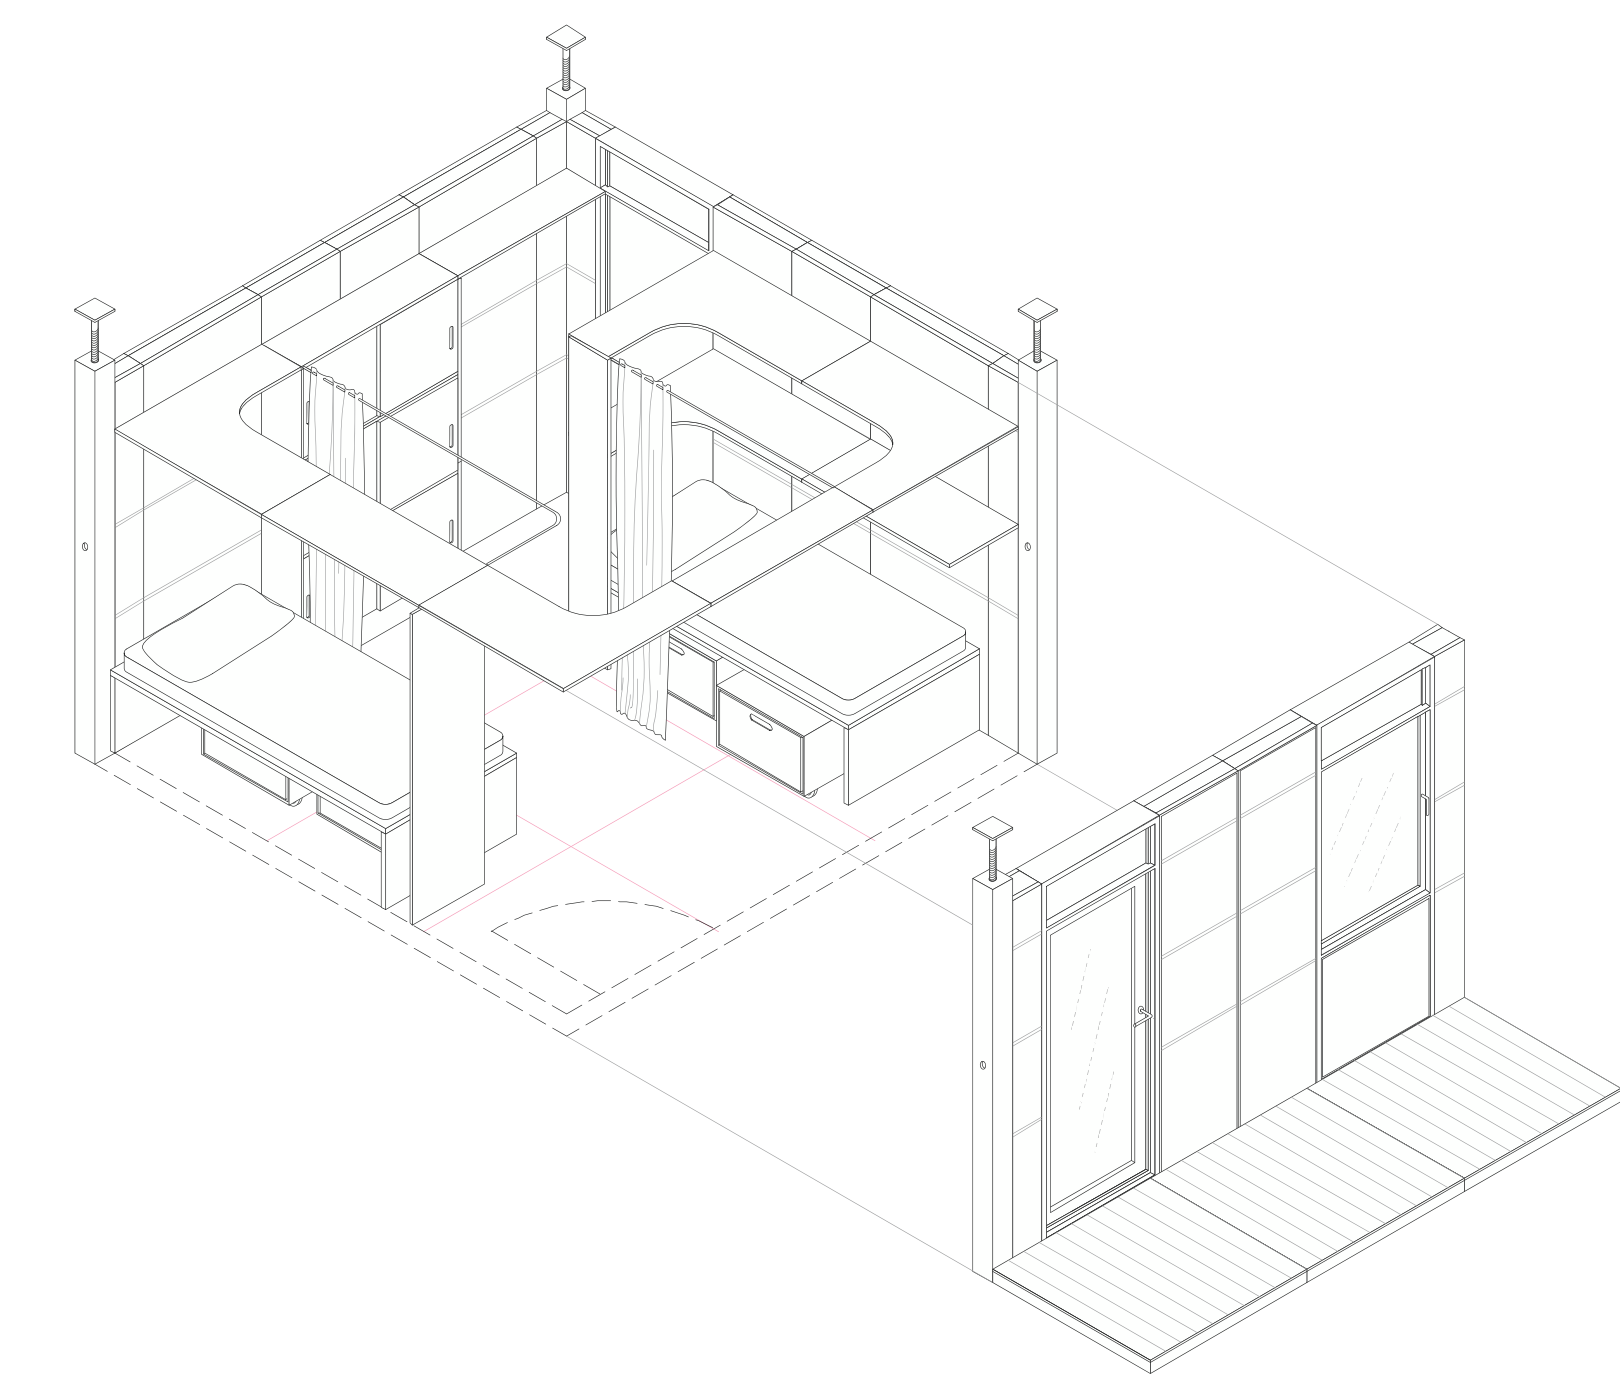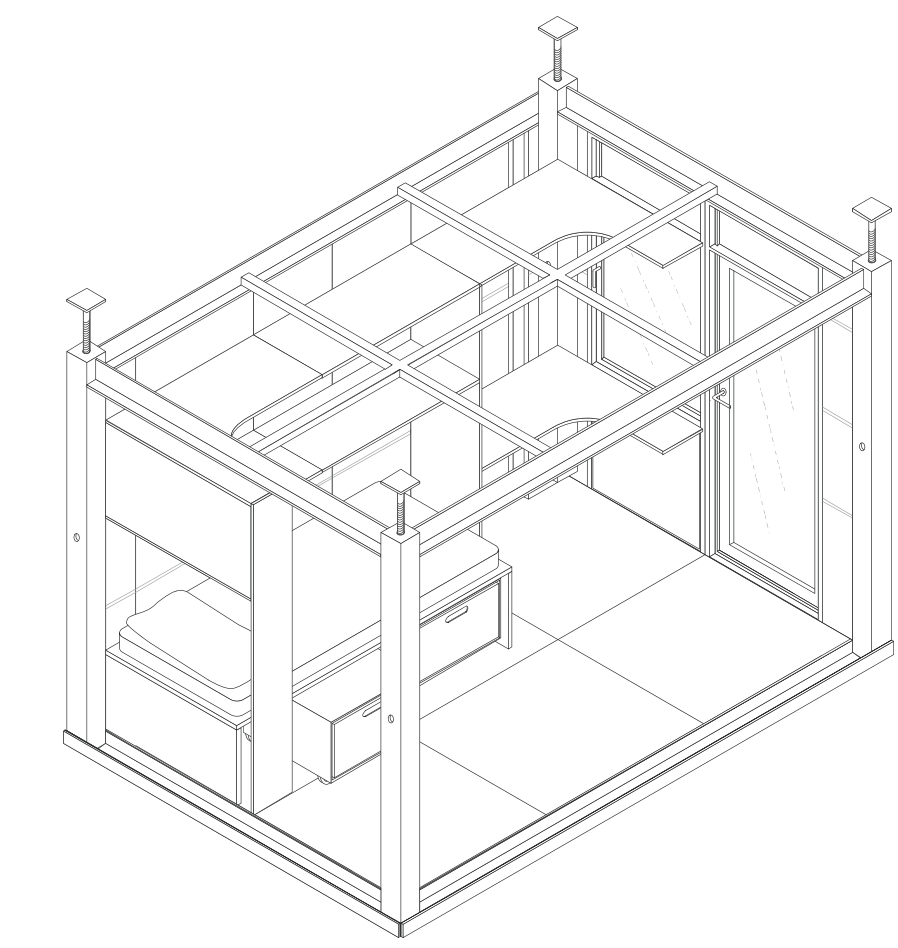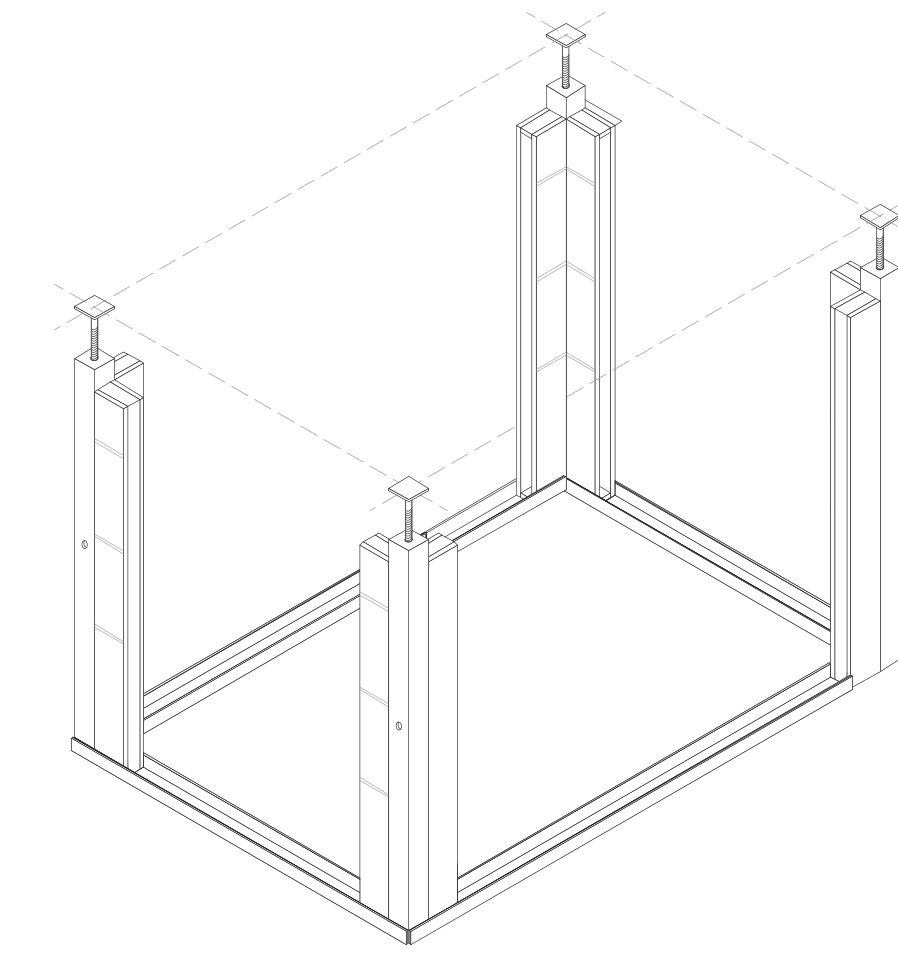


DISTANCE PAR RAPPORT A LA STRUCTURE EXISTANTE

- garder toujours au moins 20 cm (dimension d'une poutre visible par rapport à la structure existante afin de faciliter le montage et de permettre des interventions ultérieures)

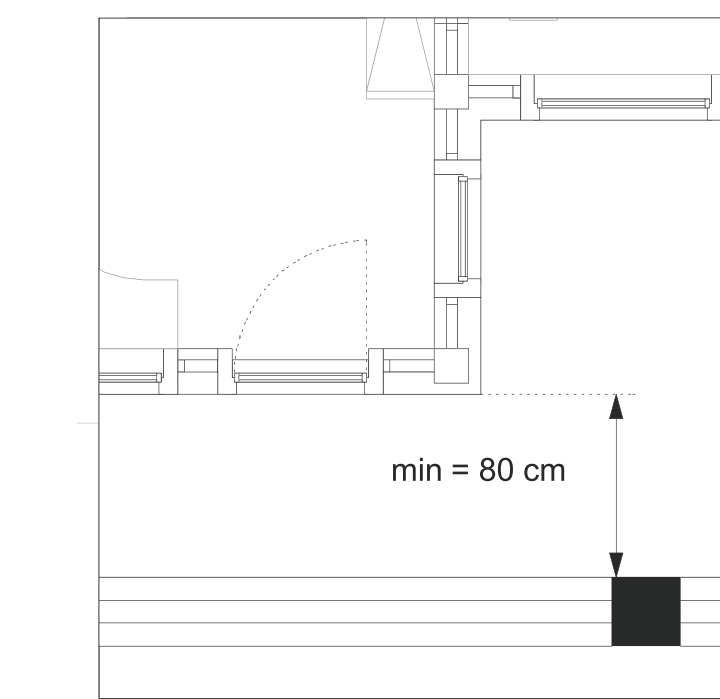


PASSAGE MINIMUM

- Pour garantir le passage dans les parties extérieures et un apport suffisant en lumière naturelle, la distance entre la façade existante et la nouvelle paroi doit être d'au moins 80 cm

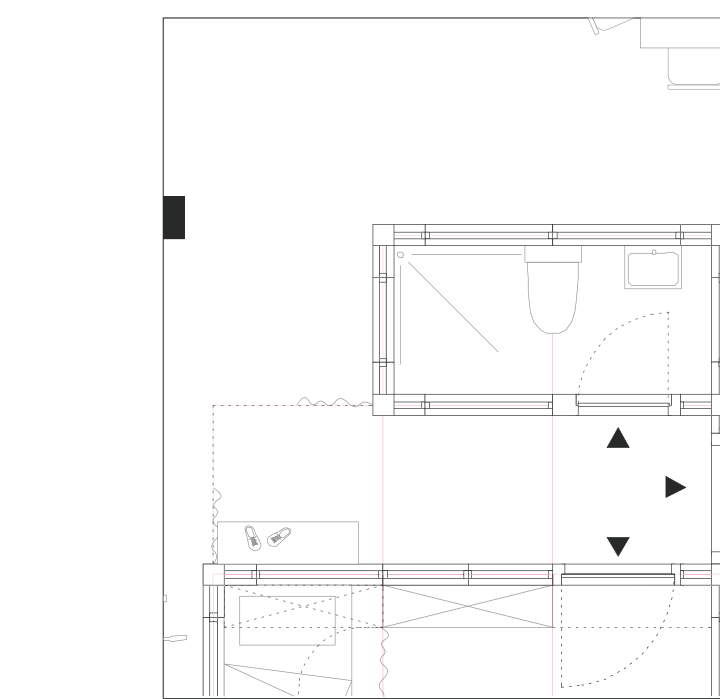


CUL DE SAC

- Afin de maximiser la perception de la vie privée, le seul entre la chambre et l'espace commun ne doit pas être un lieu de passage

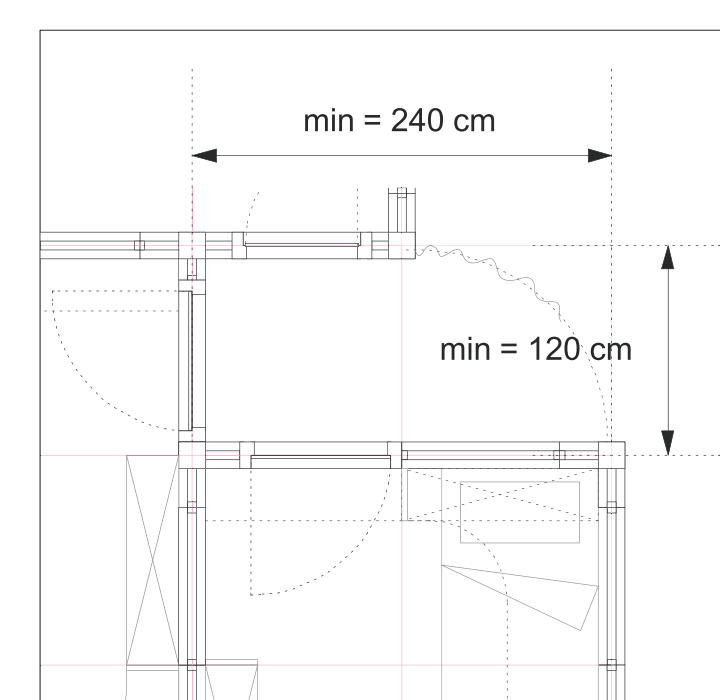


DISTANCE PAR RAPPORT A LA STRUCTURE EXISTANTE

- garder toujours au moins 20 cm (dimension d'une poutre visible par rapport à la structure existante afin de faciliter le montage et de permettre des interventions ultérieures)

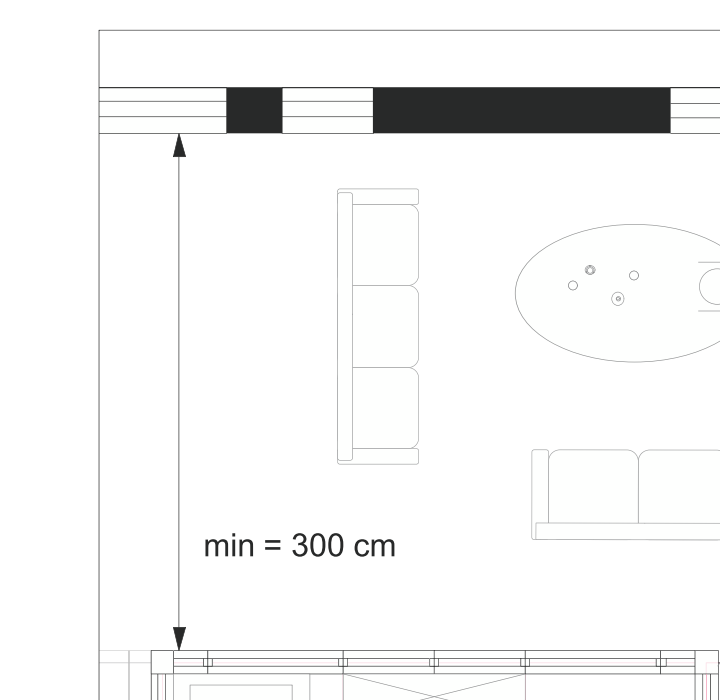



ESPACE COMMUN

- Dans les espaces servant de passage et d'espace commun, prévoir une largeur minimale de 3m

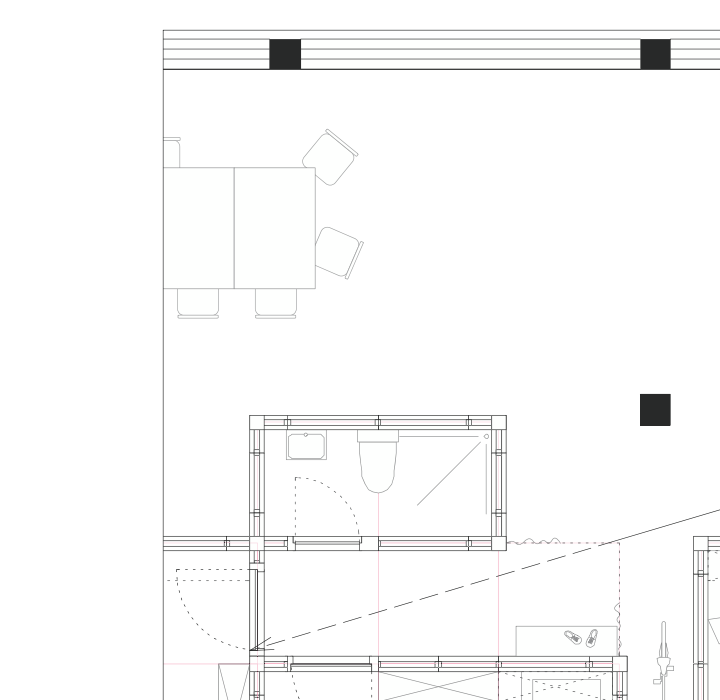


VIS-A-VIS

- Les vues directes à l'intérieur de la chambre depuis l'espace commun doivent pouvoir être bloquées pour garantir un sentiment de vie privée à l'intérieur de la chambre


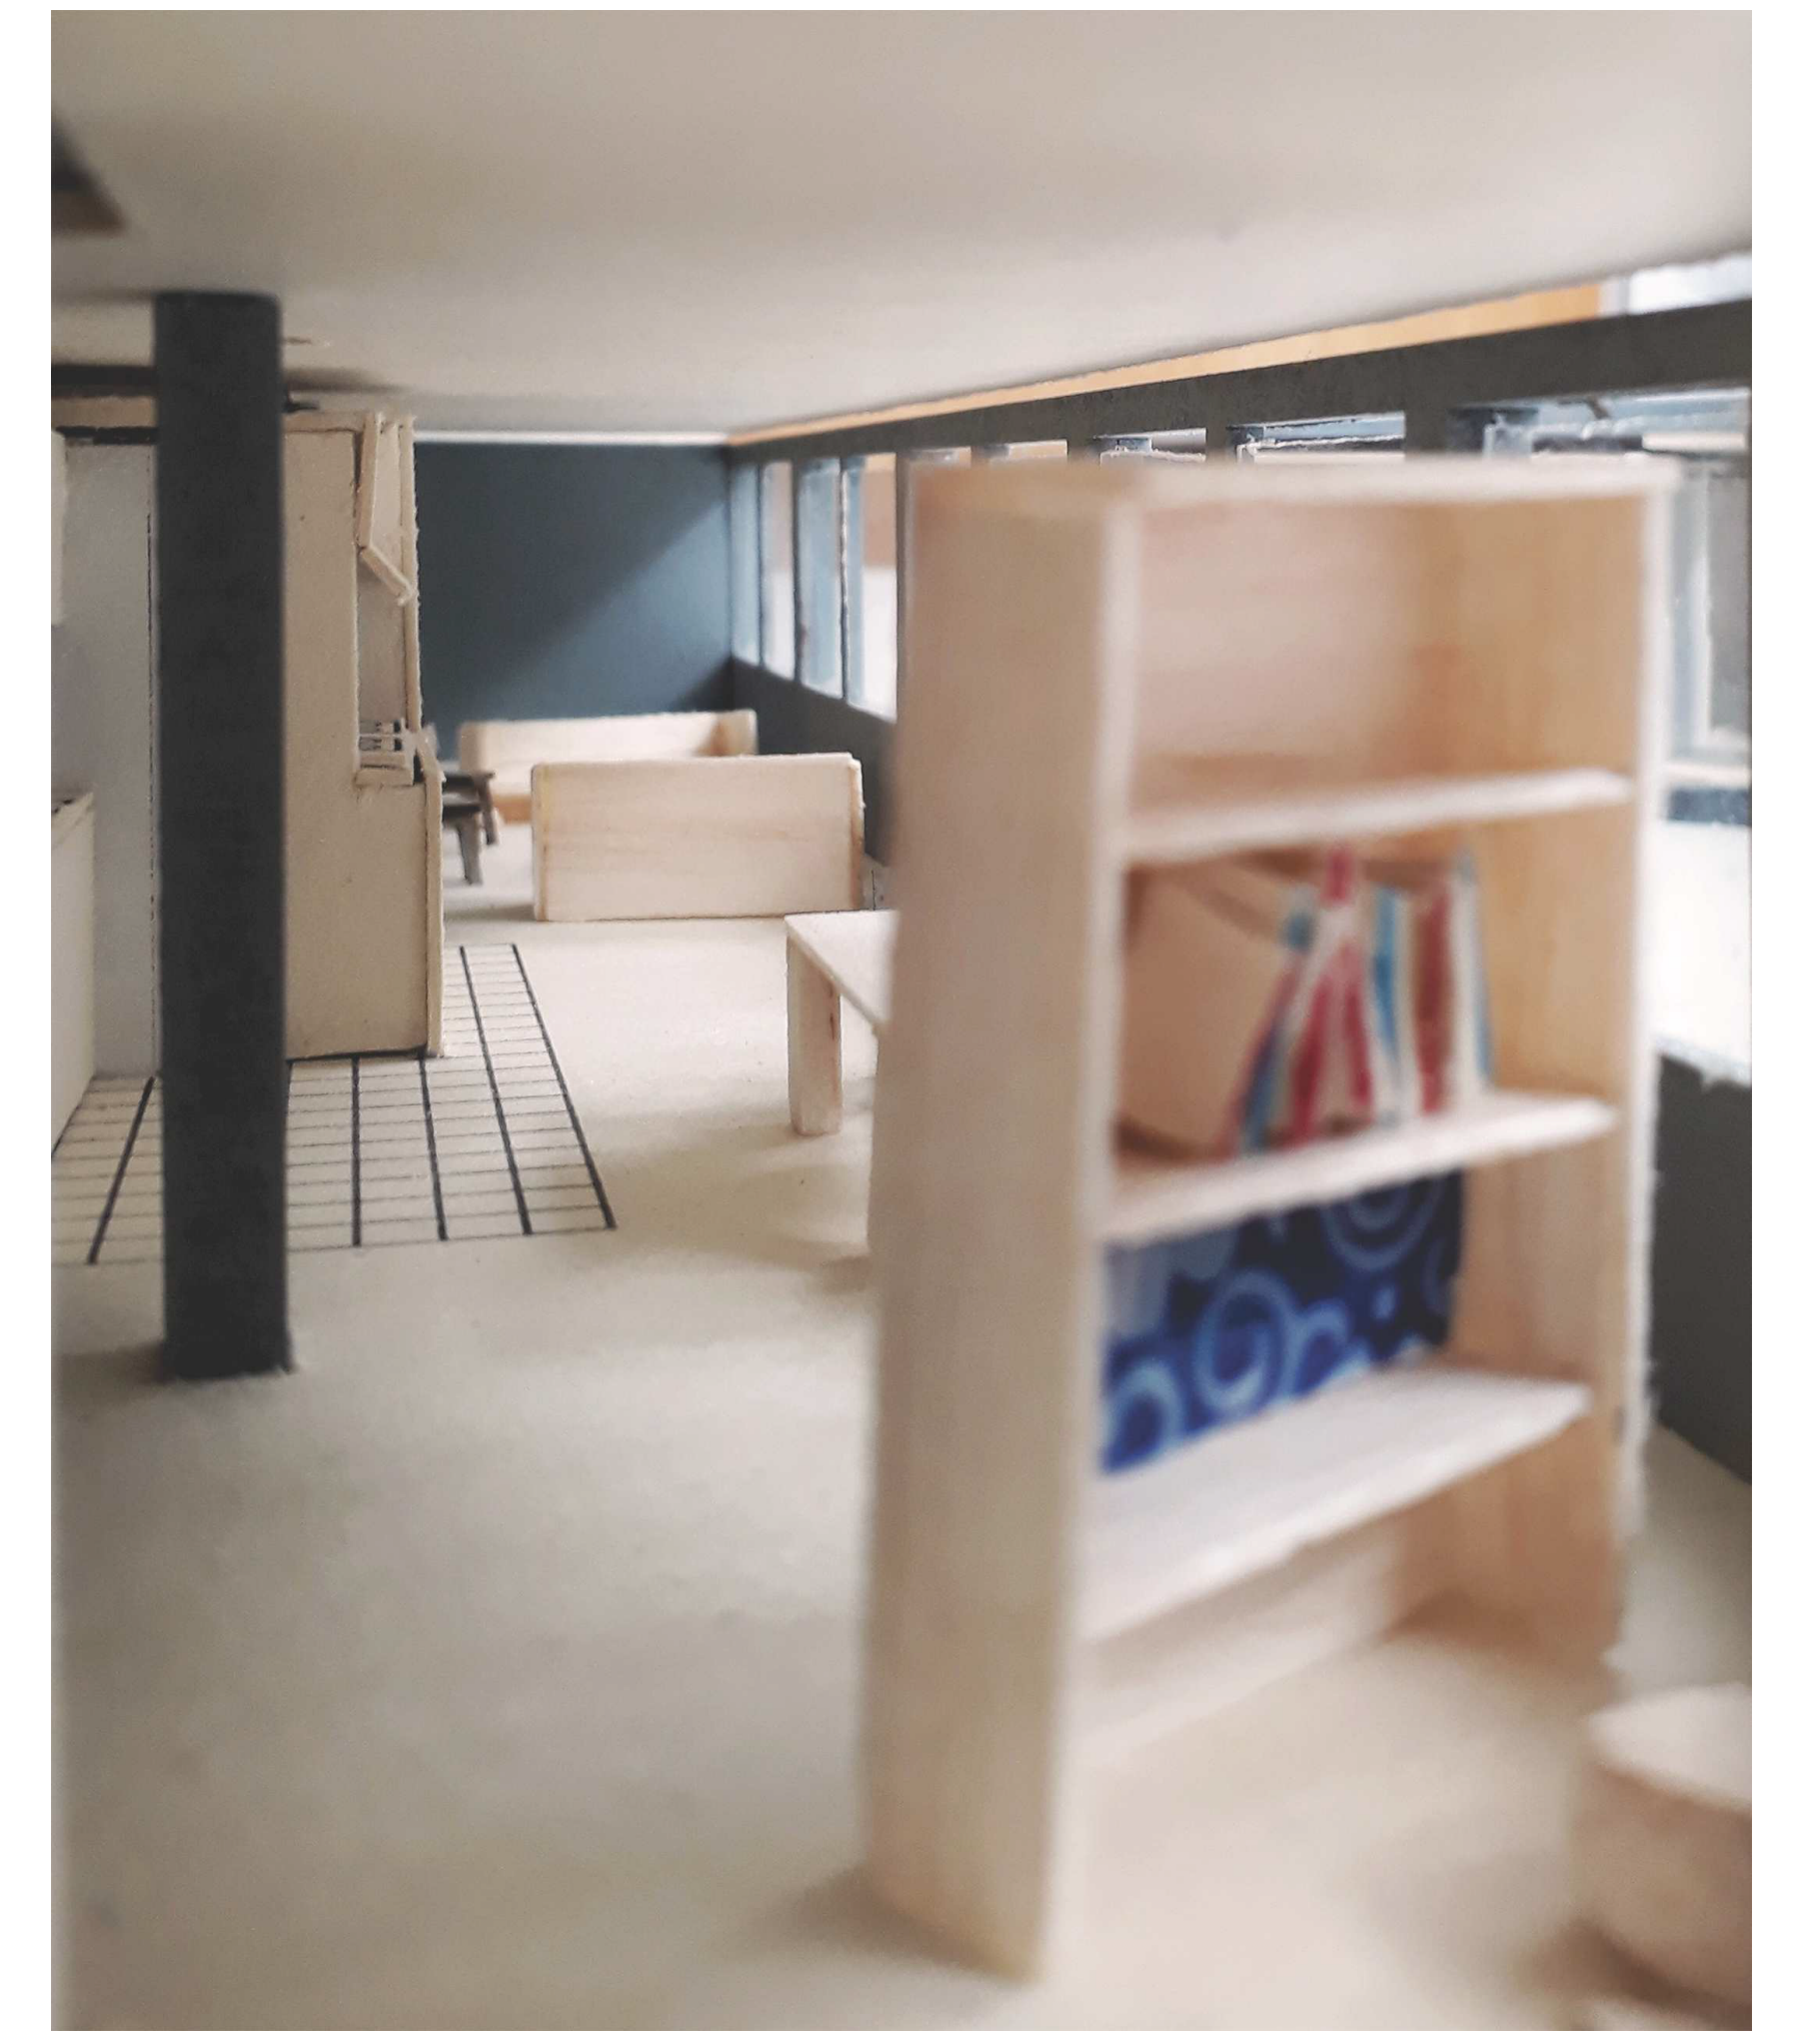
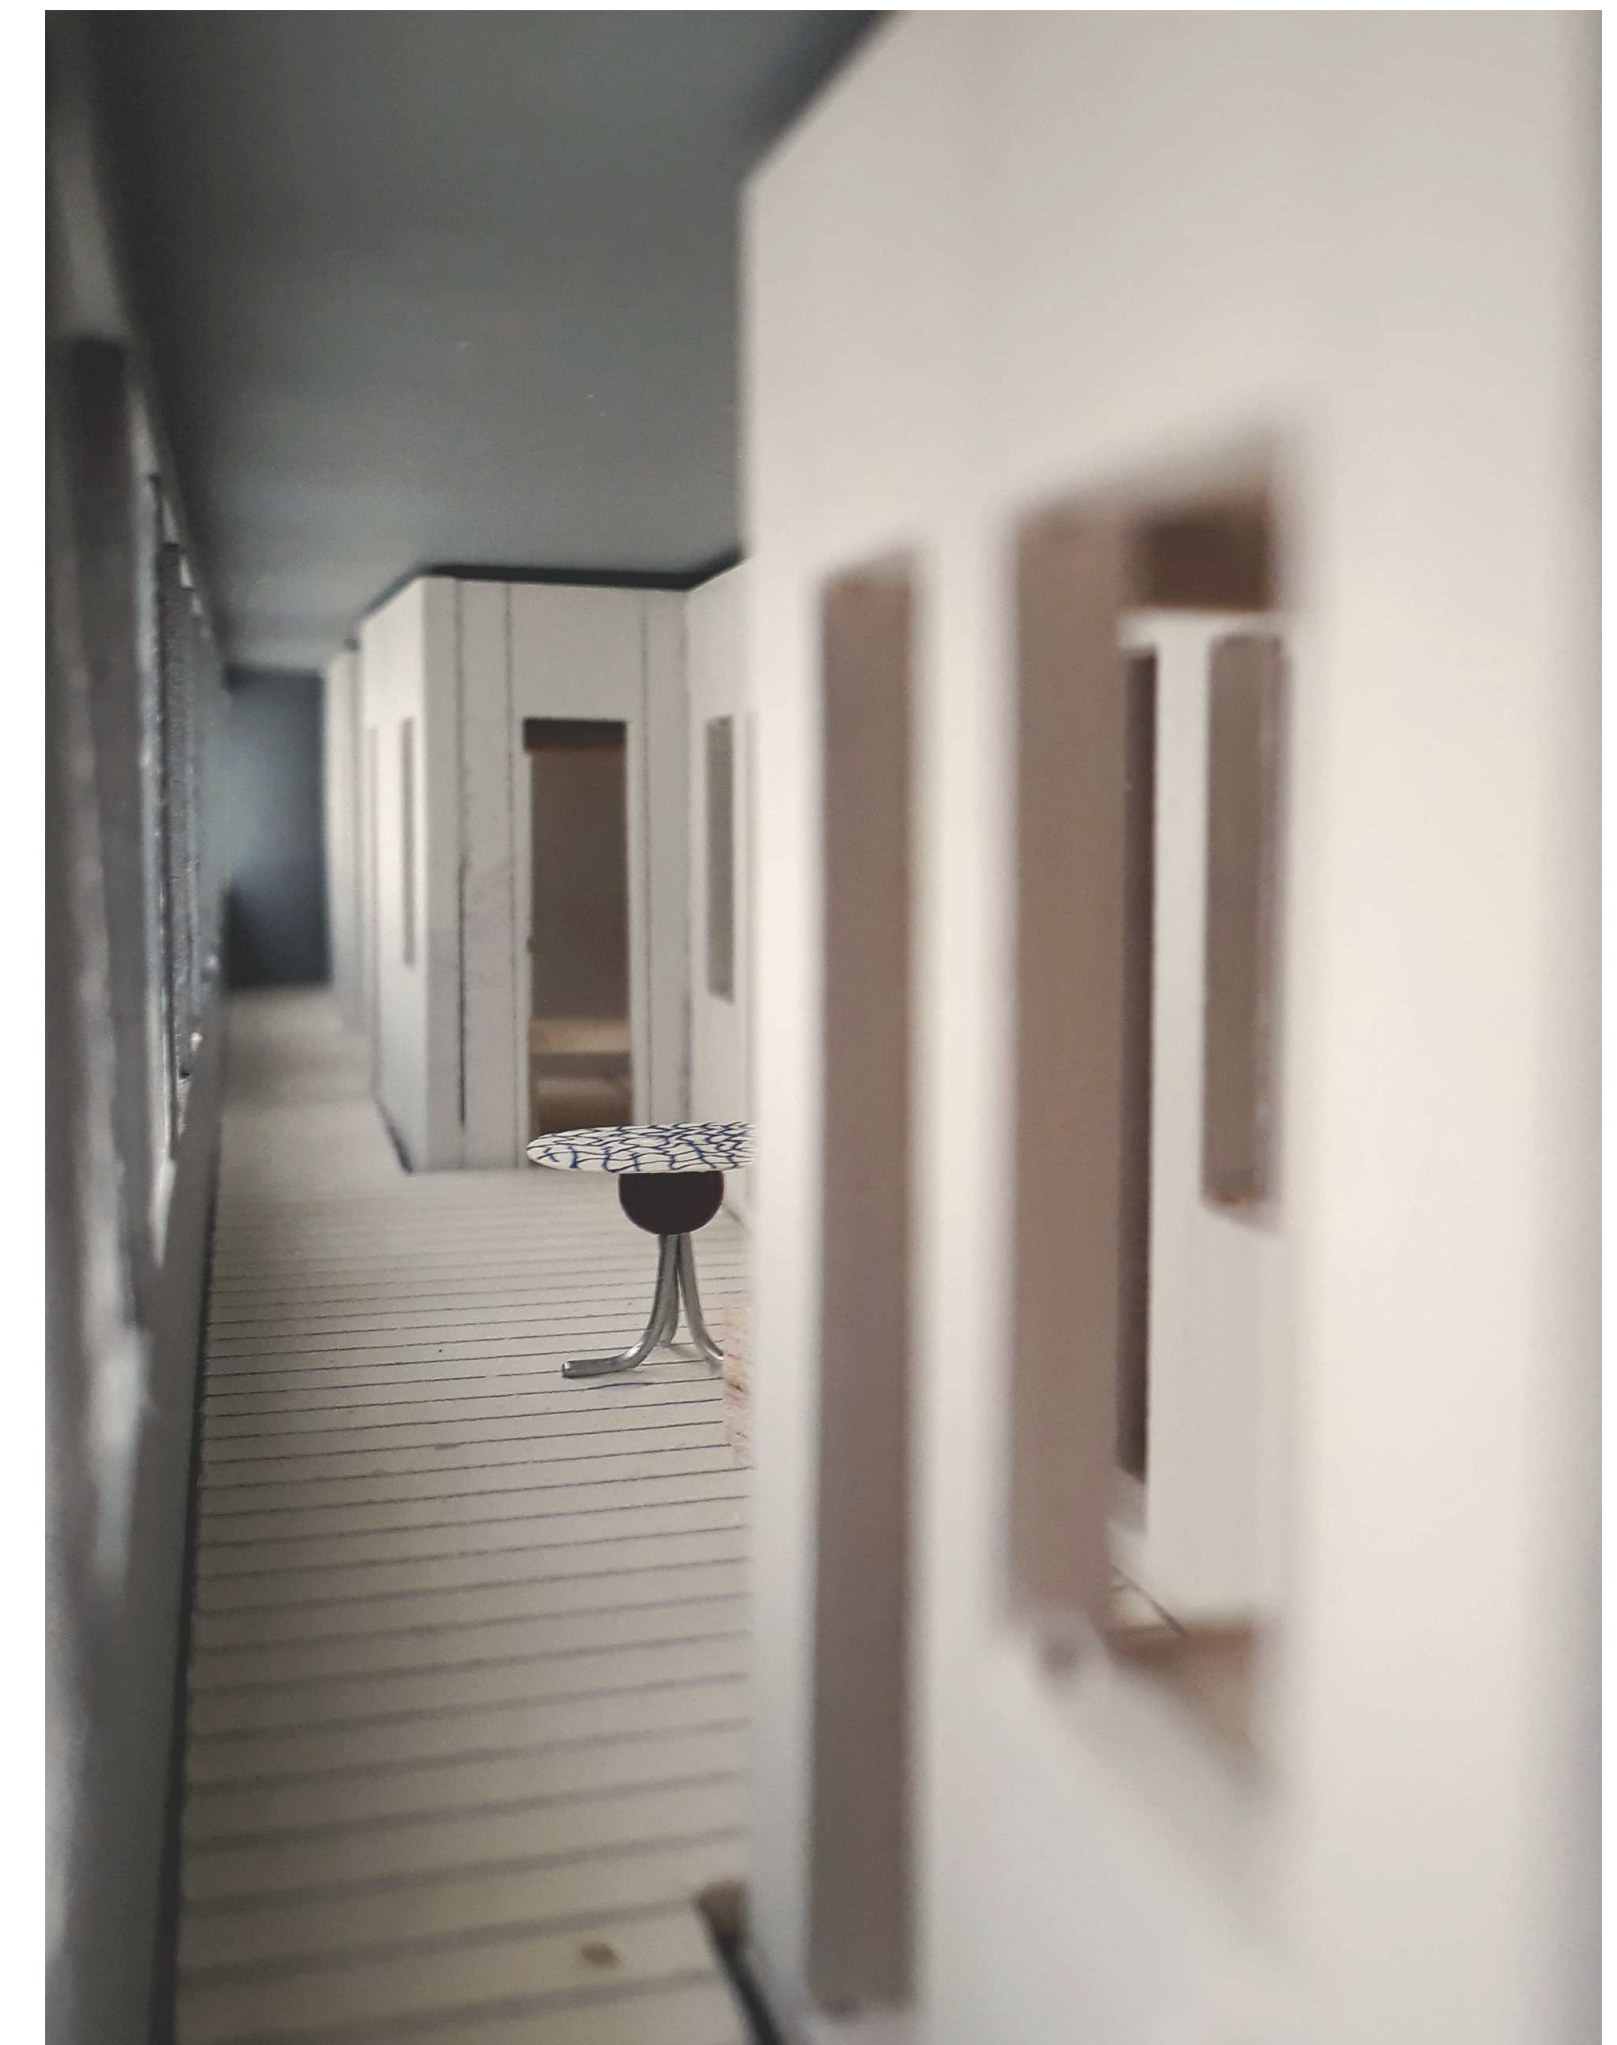






COUPE A FOYER SACONNEX 1_25

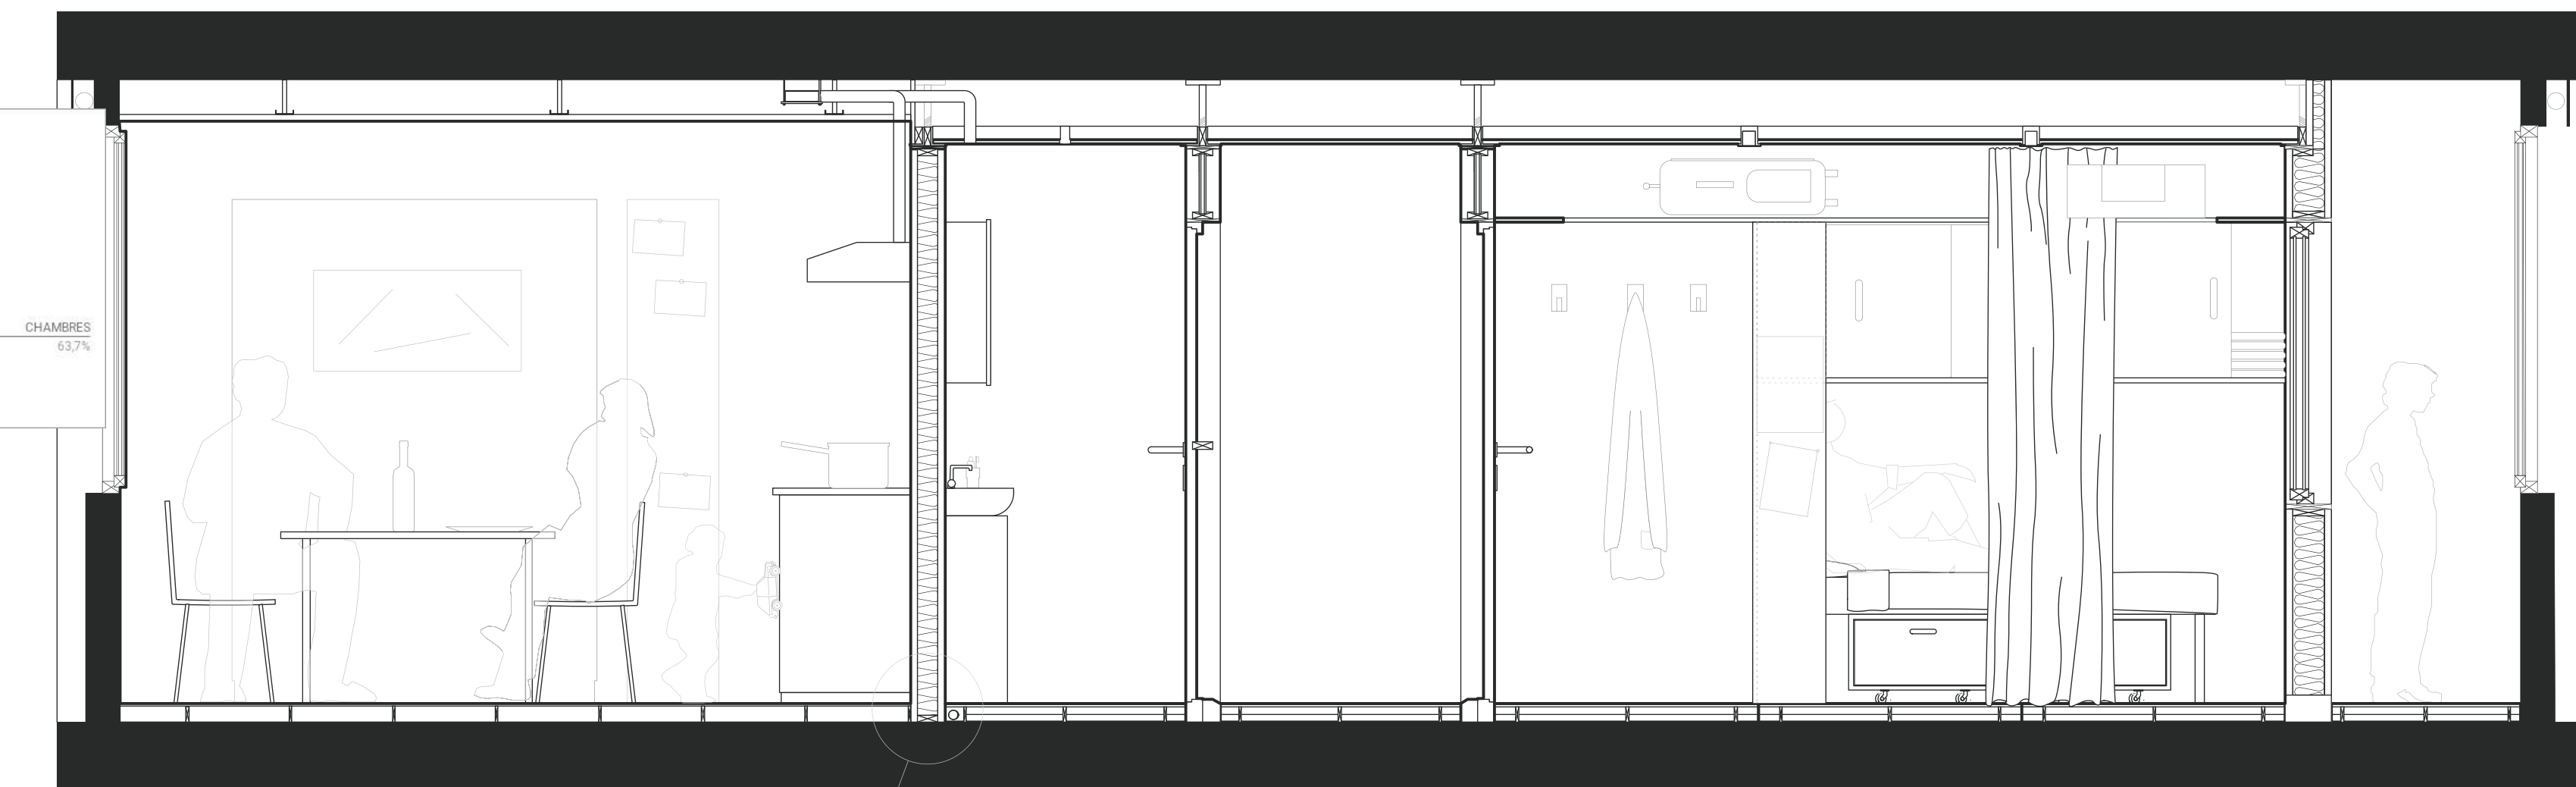

COUPE B FOYER SACONNEX 1_25

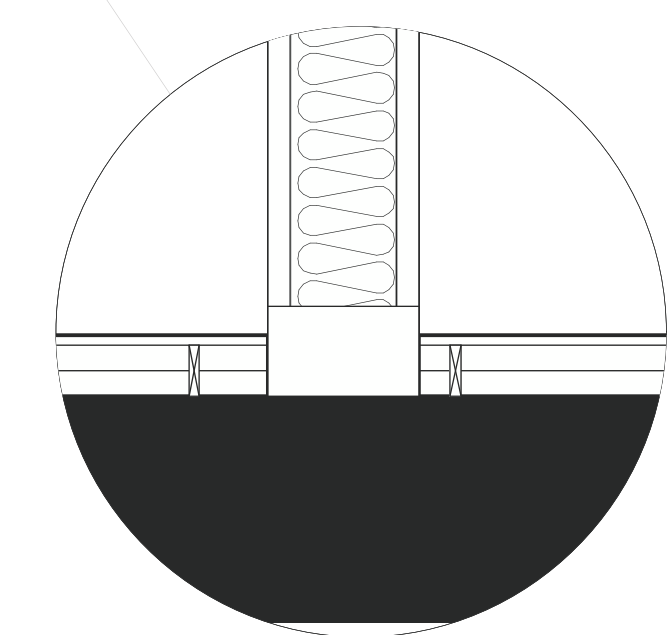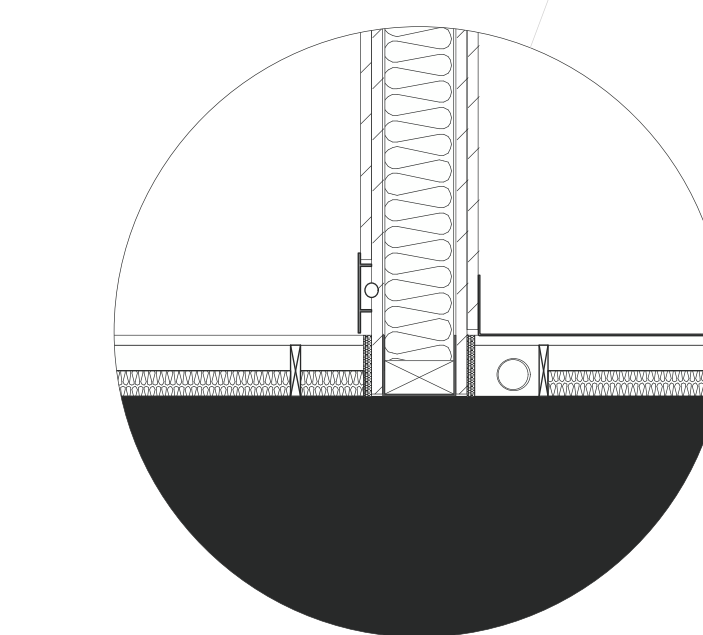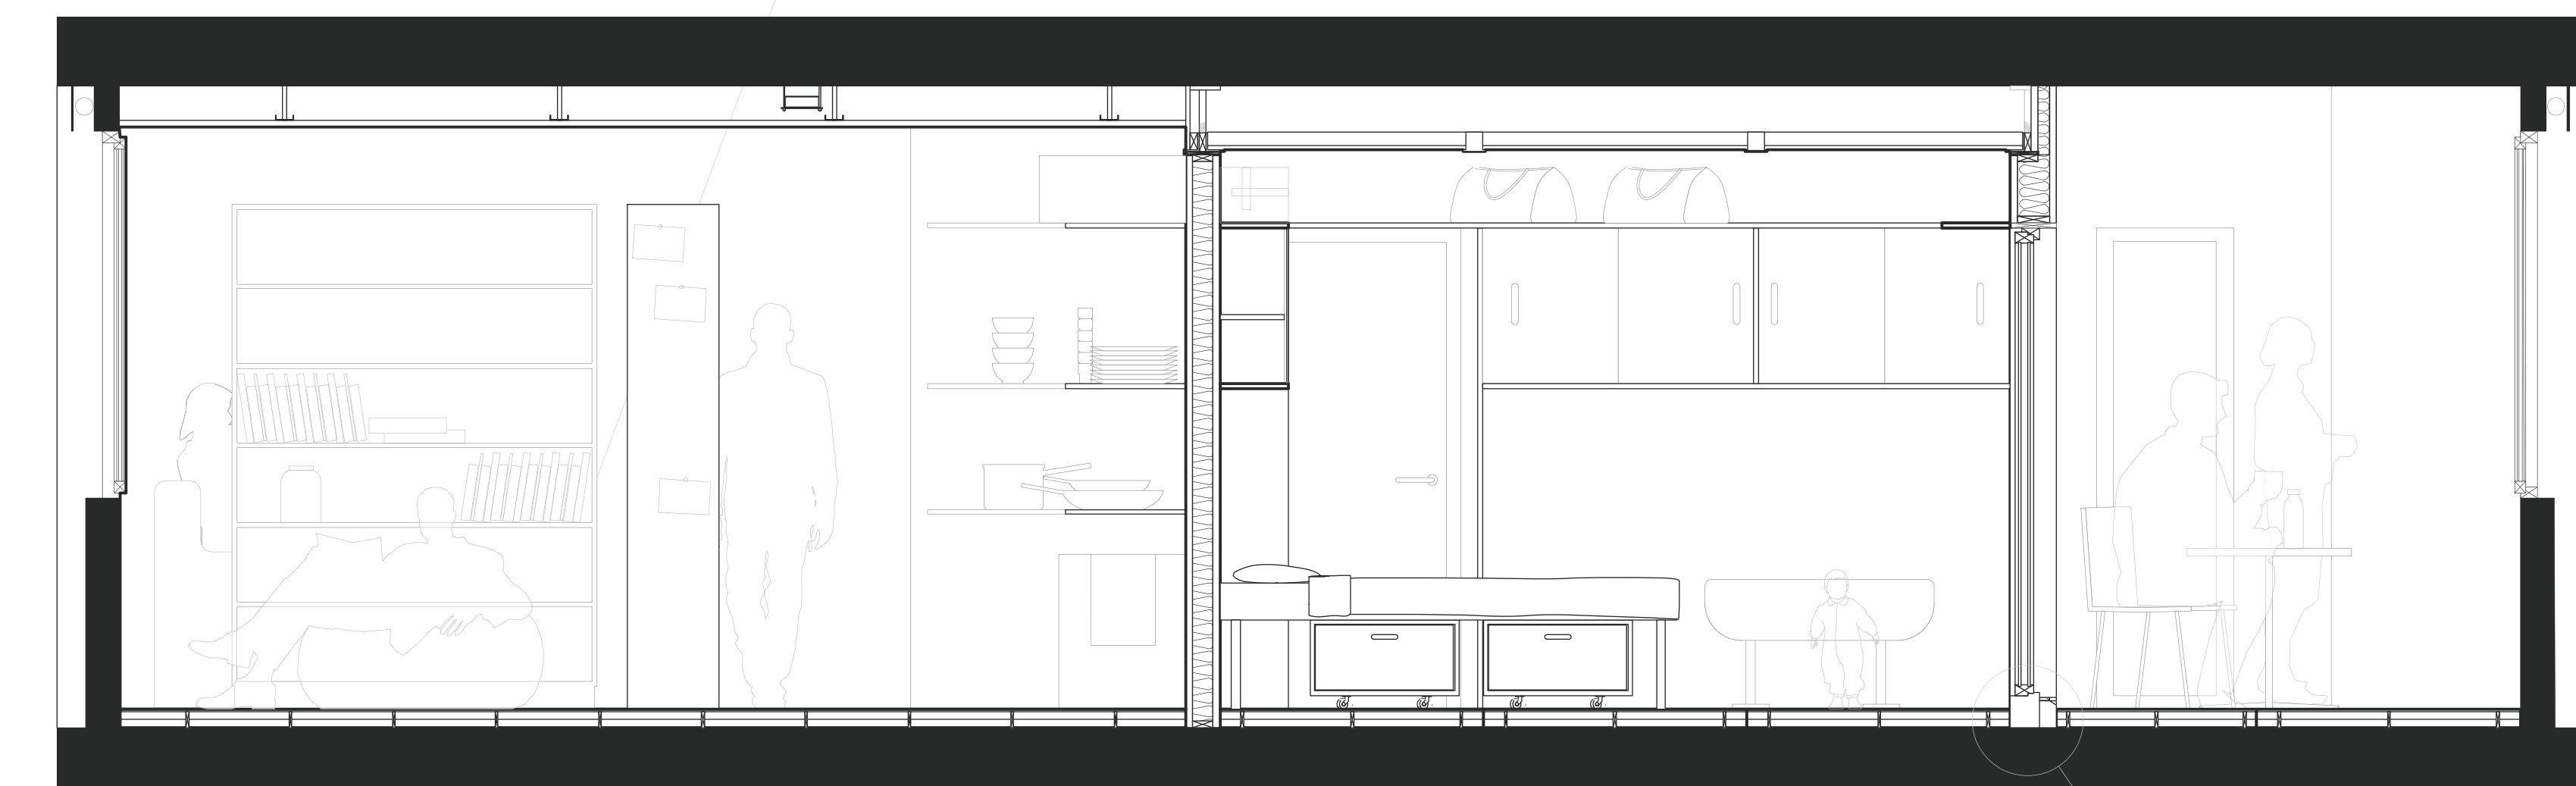

COUPE FOYER TATTES 1_25

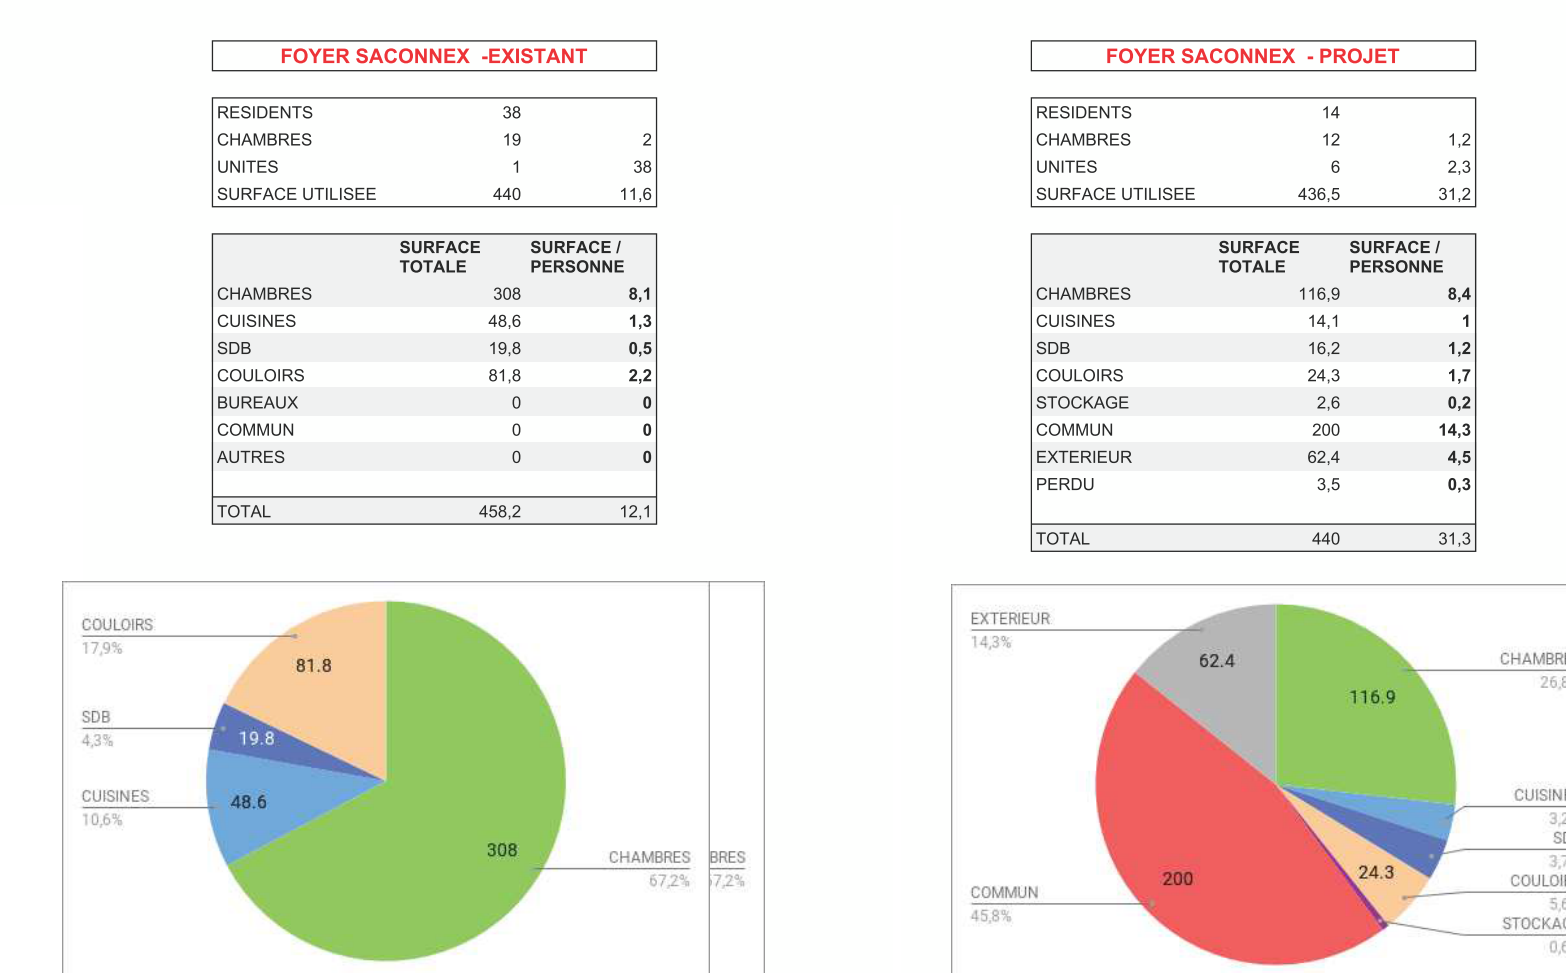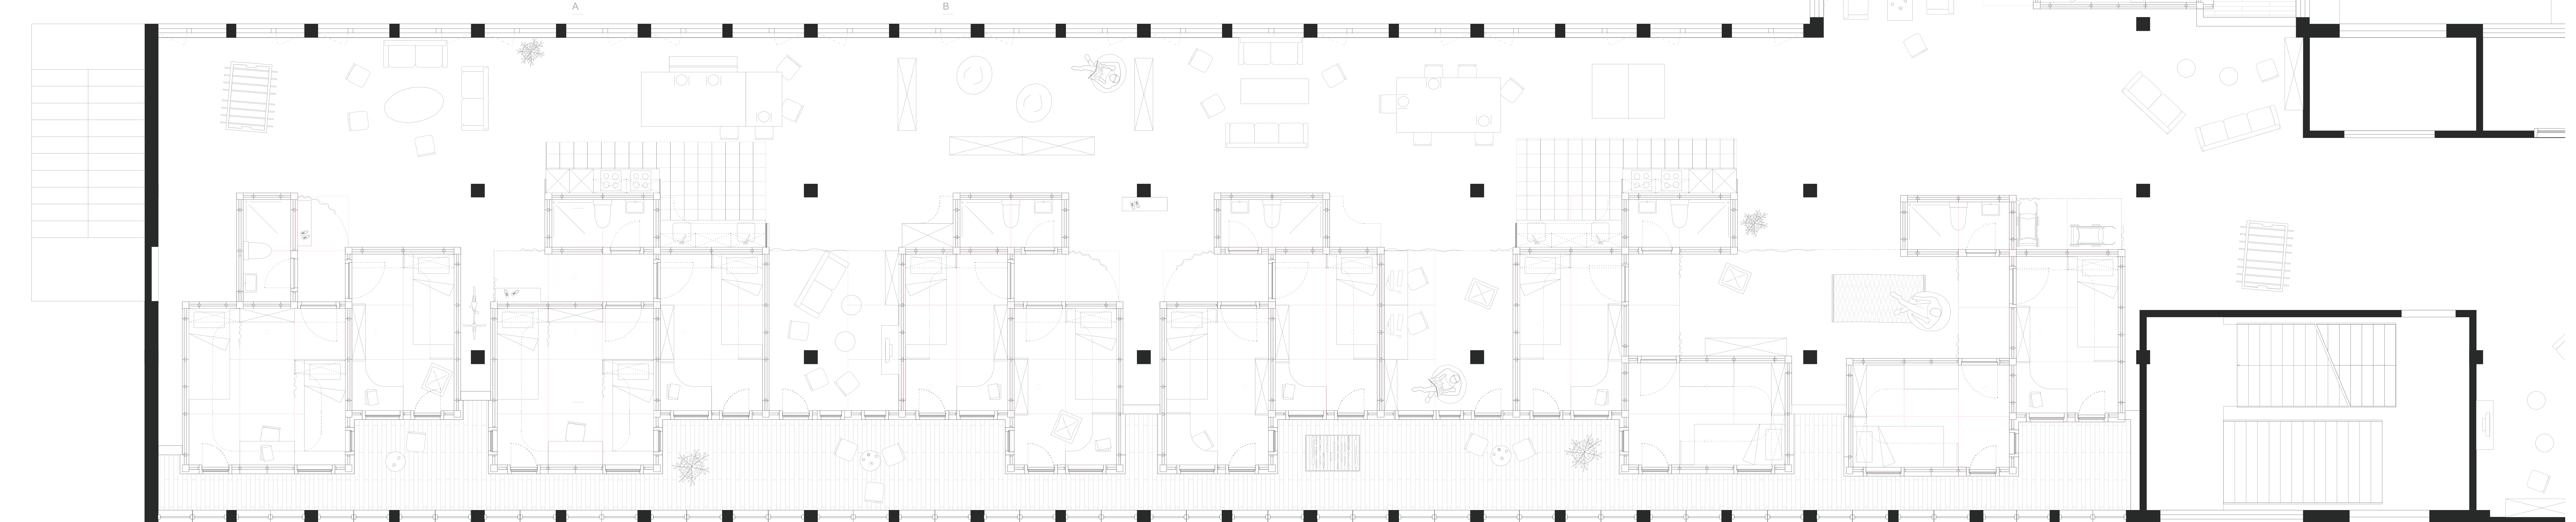

PLAN FOYER SACONNEX 1_50

