





Elévation façade nord 1:33

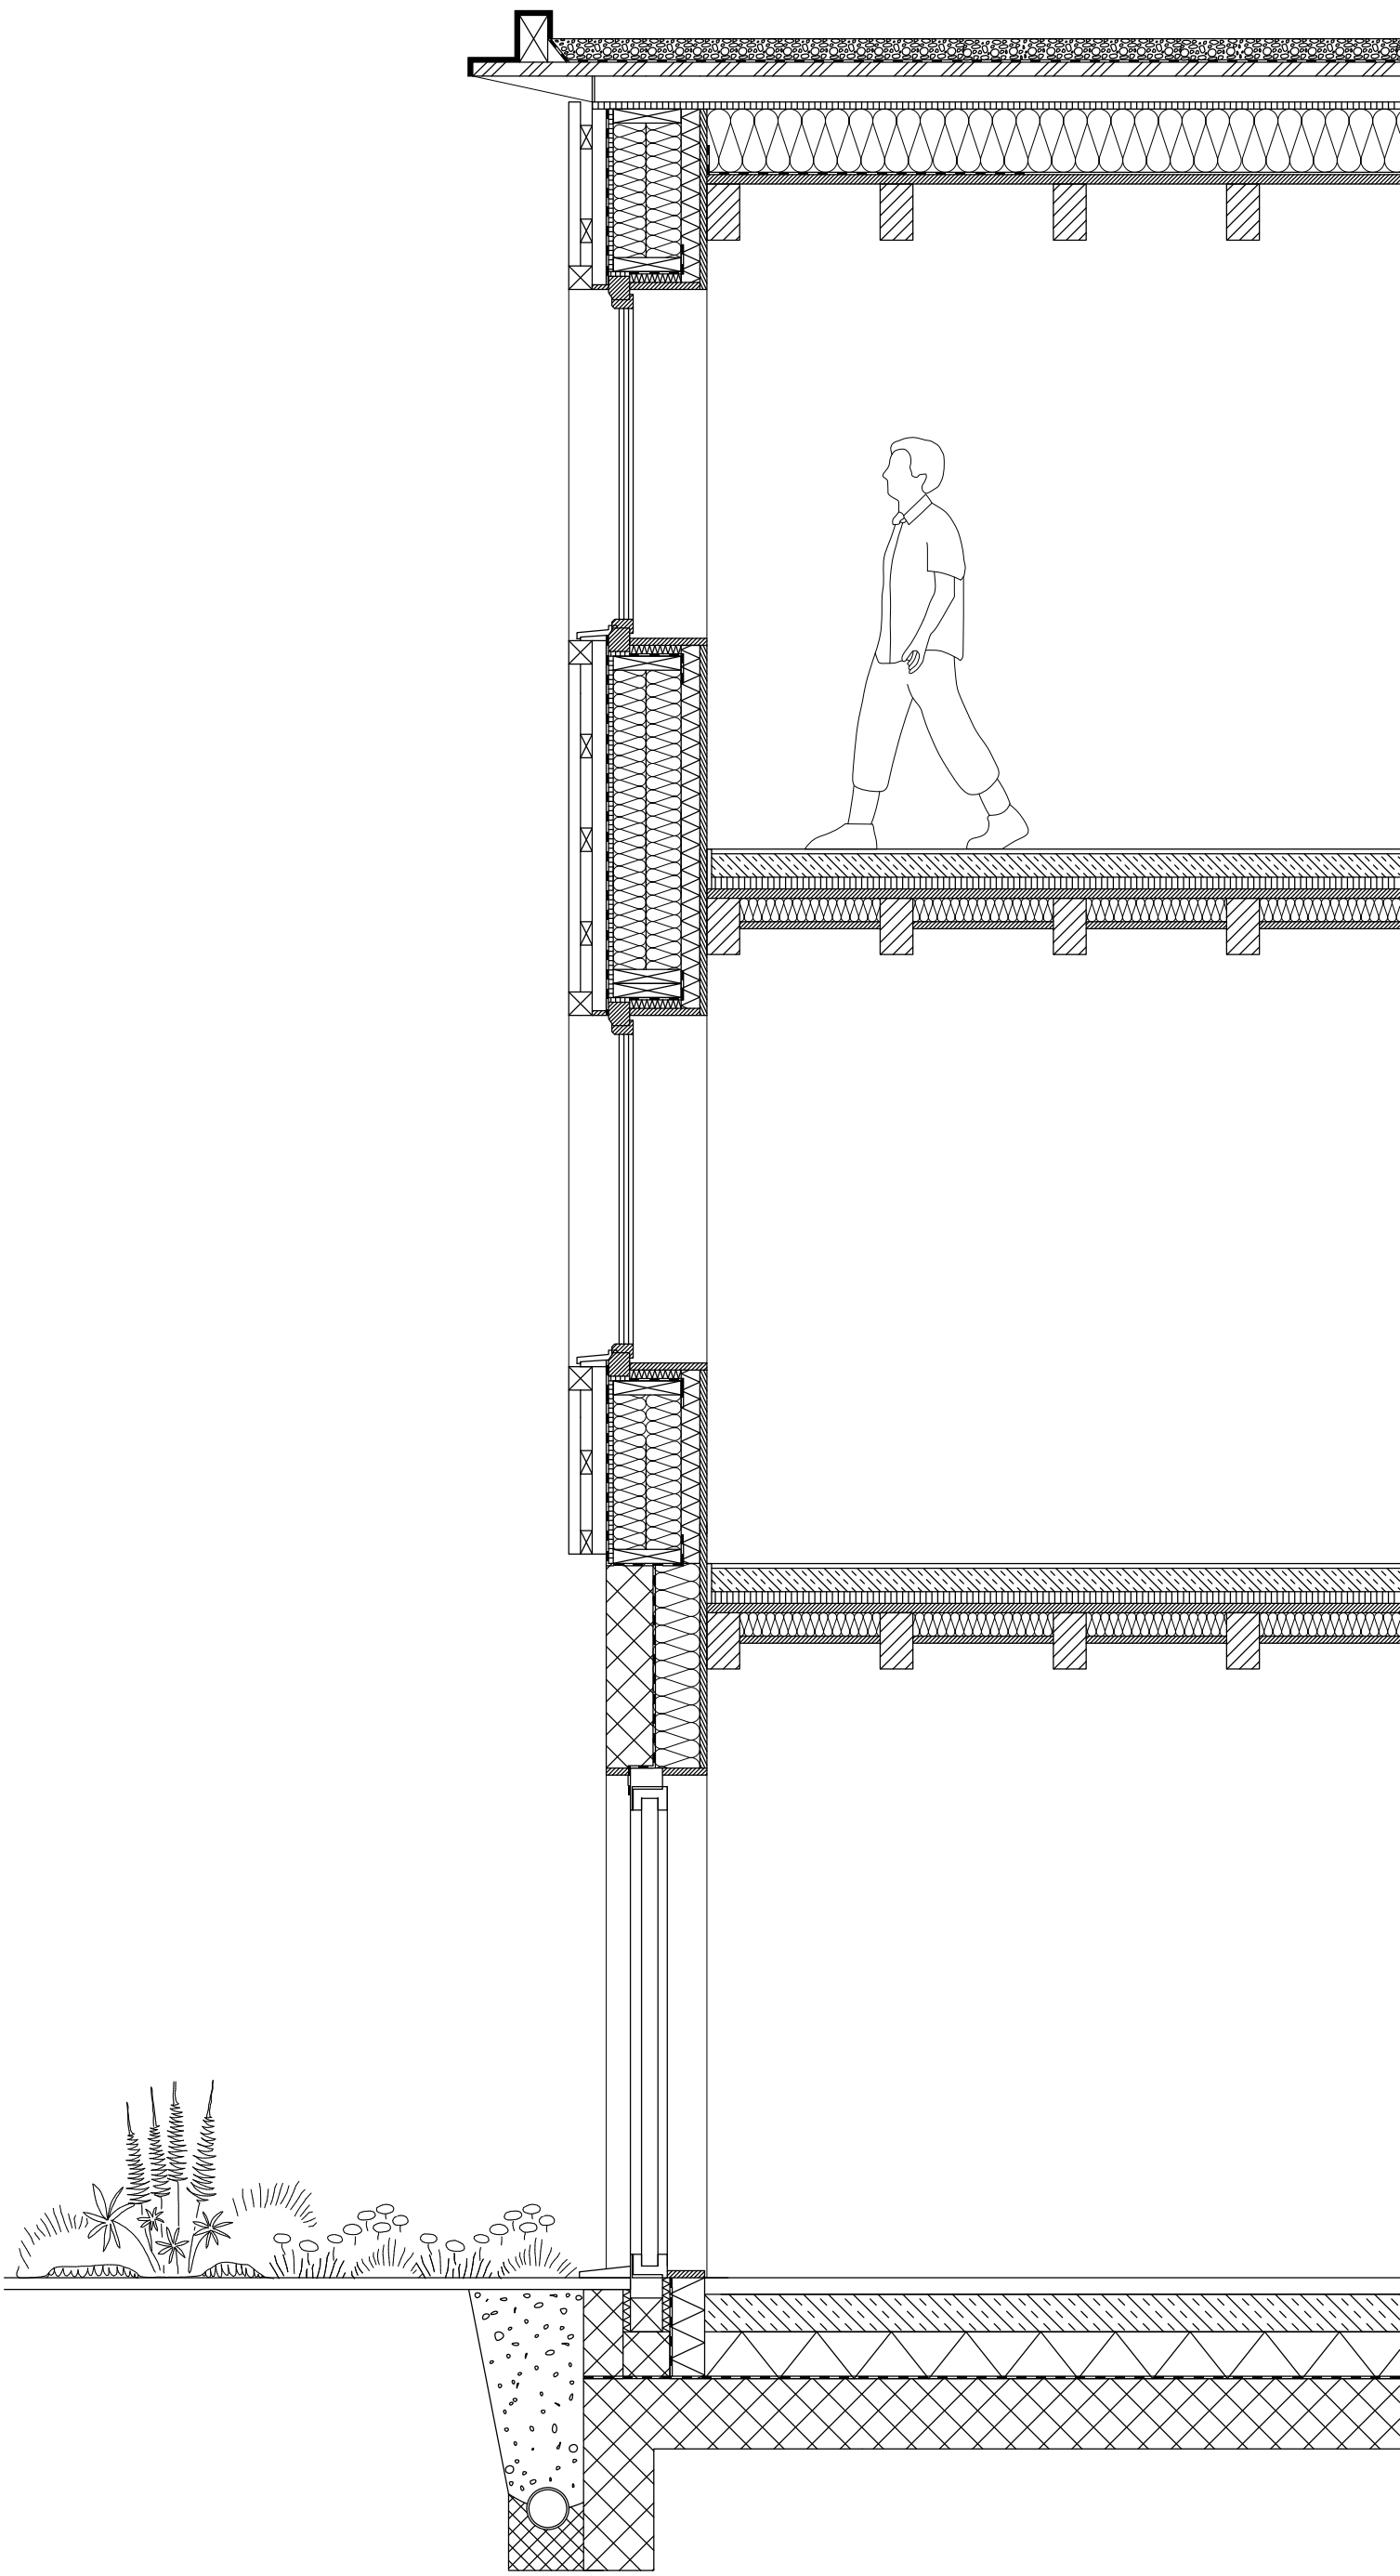

Coupe de détail 1:33

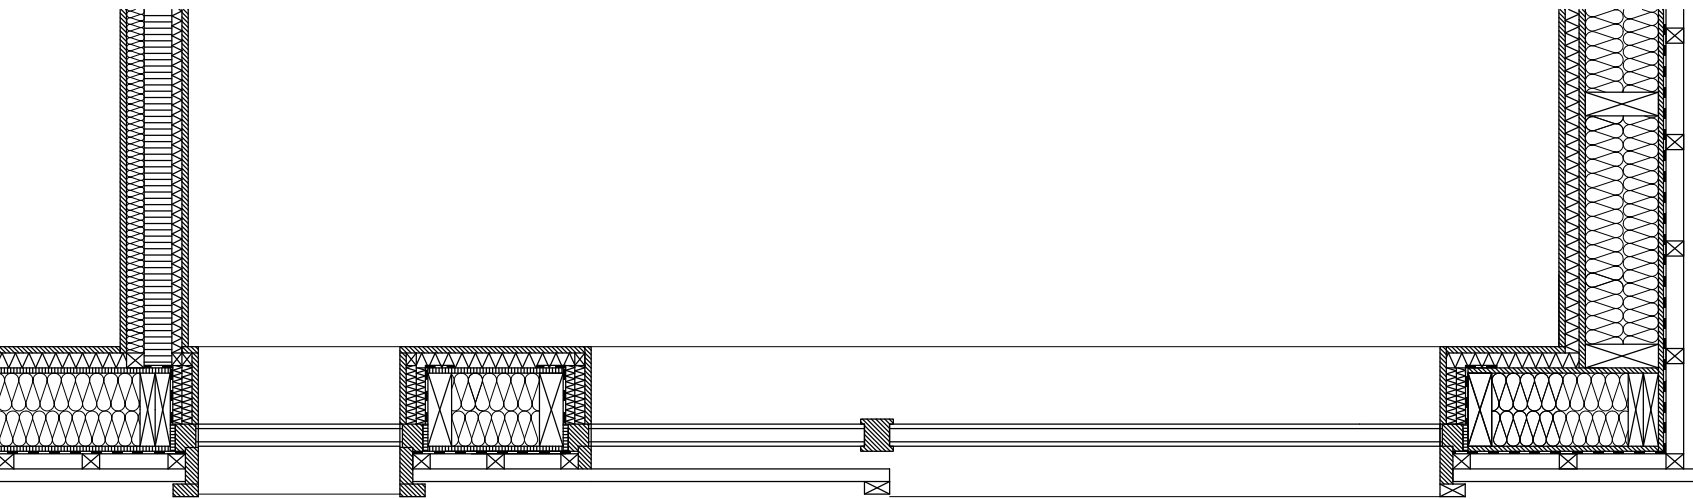

Plan de détail (rez supérieur) 1:33



Photomontage de l'espace intérieur (module triplex)