

















SAUVETAGE DU CHÂTEAU DE LA CHASSEIGNE

RECONVERSION EN COOPERATIVE D'HABITATION ET AMENAGEMENT D'UN RESTAURANT

CYNTHIA DA SILVA

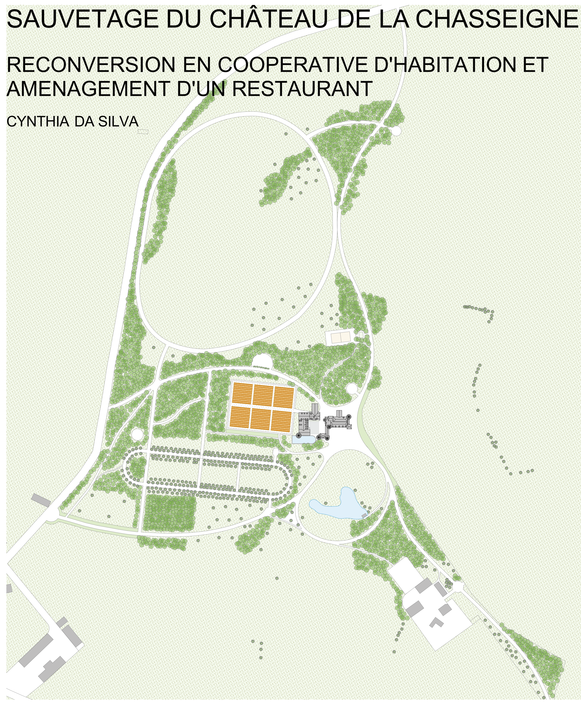

Le château se trouve dans le village de Saint-Parize-le-Châtel en France dans la Nièvre. Le parc du château est réhabilité d'après les plans du paysagiste René-Édouard André s'étant lui même basés sur l'ancien parc agricole à l'anglaise dessiné par le comte de Choulot au XIXème siècle.

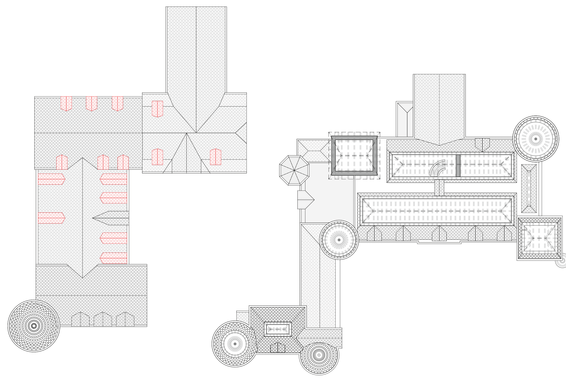

Toitures et combles 1:200

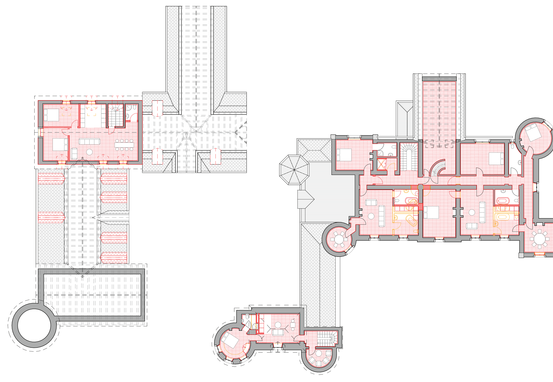

2ème étage 1:200

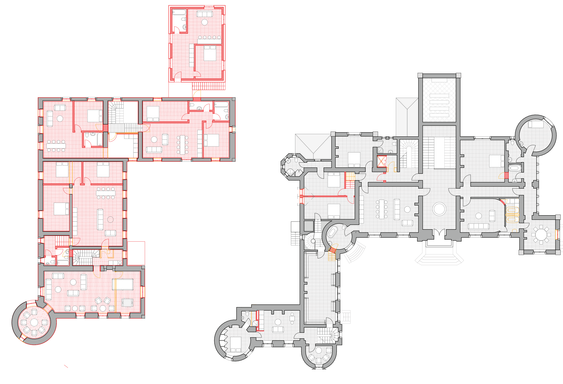

1er étage 1:200

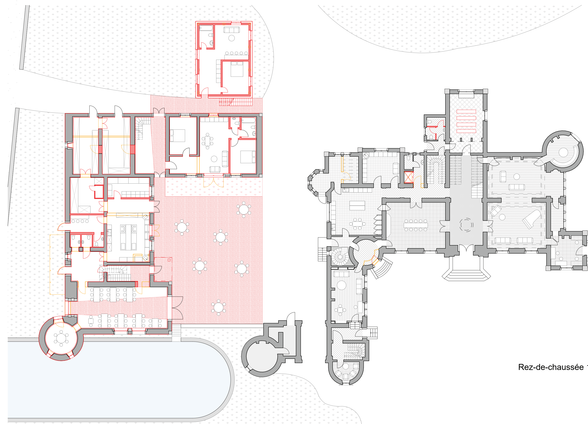

Rez-de-chaussée 1:200



Salle à manger du restaurant dans les communs



AA'. Elévation Sud 1:200



BB'. Elévation sud 1:200



CC'. Elévation est des communs 1:200

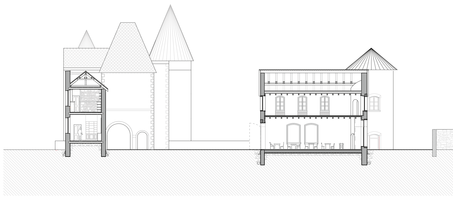

DD'. Cour et accès aux communs 1:200



EE'. Elévation ouest 1:200

Existant

Construit

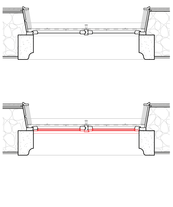

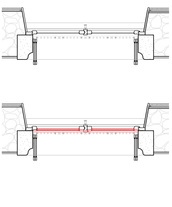

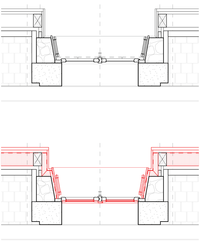

1.Assaignissement des fenêtres par ajout d'une couche et d'un vitrage isolant sur les fenêtres existantes en bon état

2. Idem que 1

3. Idem que 1.

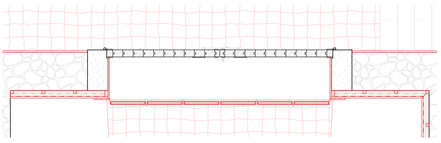

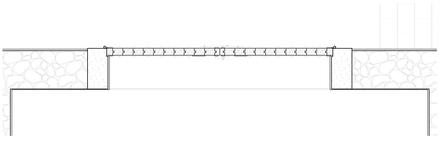

4. Assaignissement de la porte existante à l'entrée de la salle de restaurant

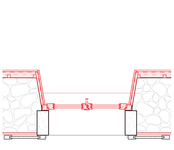

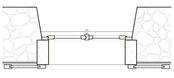

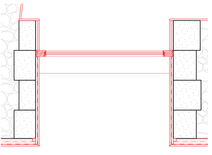

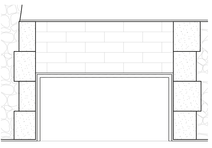

5. Réinterprétation d'une fenêtre encore existante mal conservée ou d'une importance historique mineure

6. Création d'une nouvelle fenêtre d'après les traces d'anciennes ouvertures









7. Idem que 6.

8.Ouverture d'une nouvelle fenêtre



DD'. Salle à manger s'ouvrant sur les douves 1:100

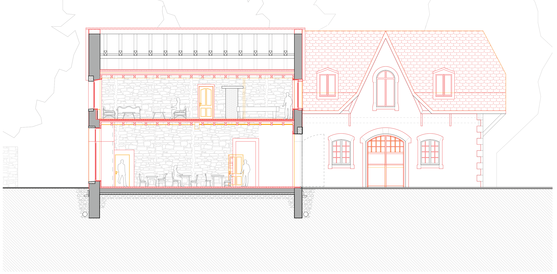

BB'. Accès restaurant et salle de jeux 1:100

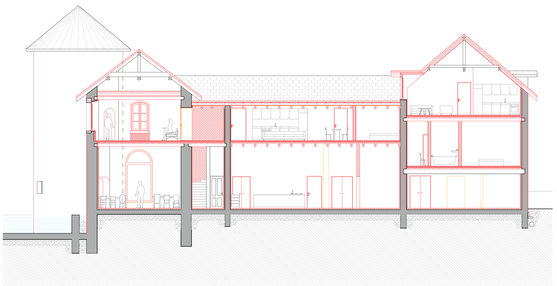

FF'.Fonctionnement du restaurant avec vue sur le potager et logements aux étages des communs 1:100

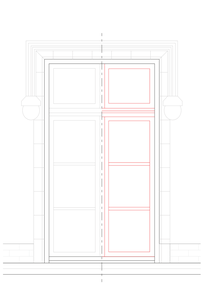

1. face extérieure



1. face intérieure

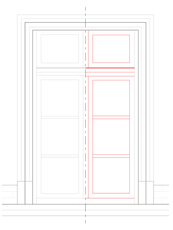

2. face extérieure

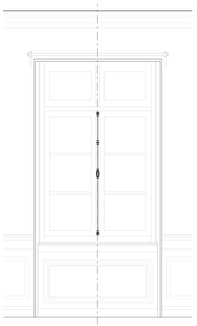

2 face intérieure

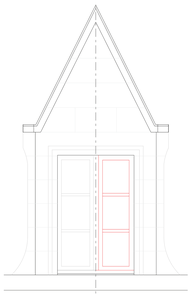

3. face extérieure

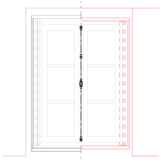

3. face intérieure

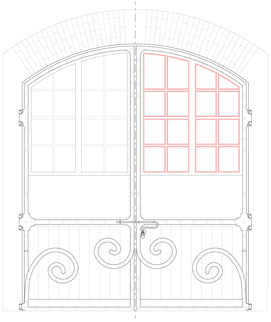

4. face extérieure

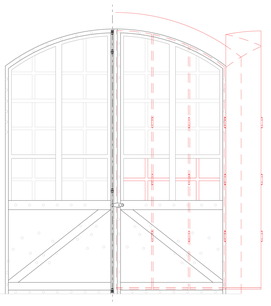

4. face intérieure

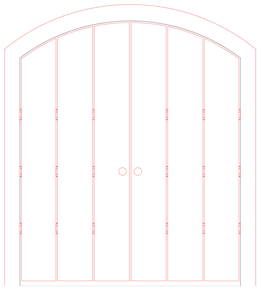

4. Ajout d'une porte isolante face intérieure



4. Porte isolante en bois remplie d'isolant sous vide



5. face extérieure

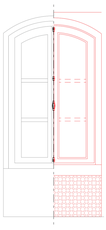

5. face intérieure

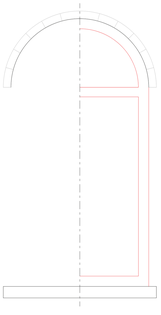

6. face extérieure

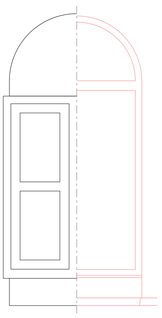

6. face intérieure

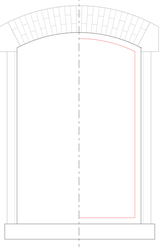

7. face extérieure

7. face intérieure

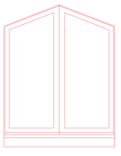

8. face intérieure

8. face intérieure

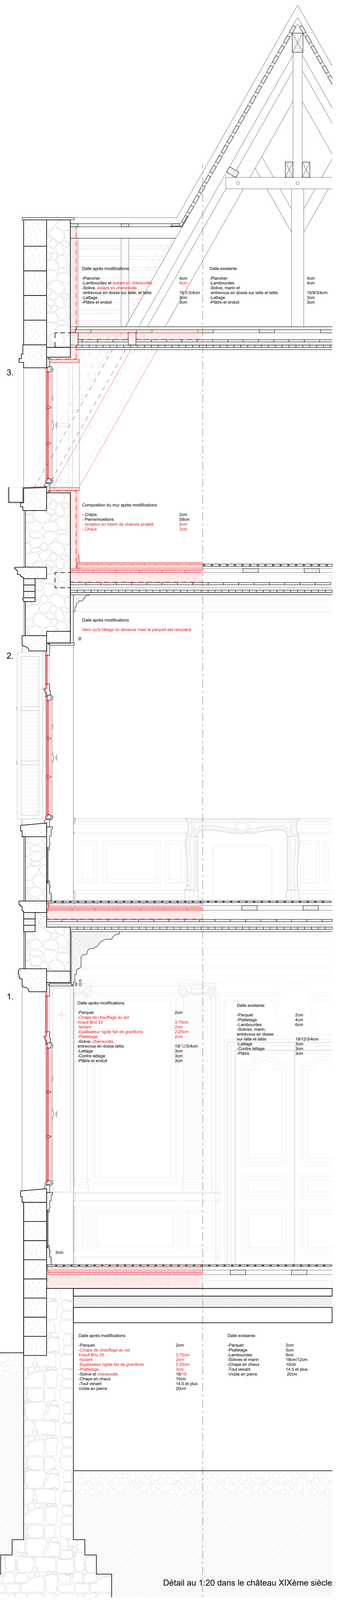

Détail au 1:20 dans le château XIXème siècle

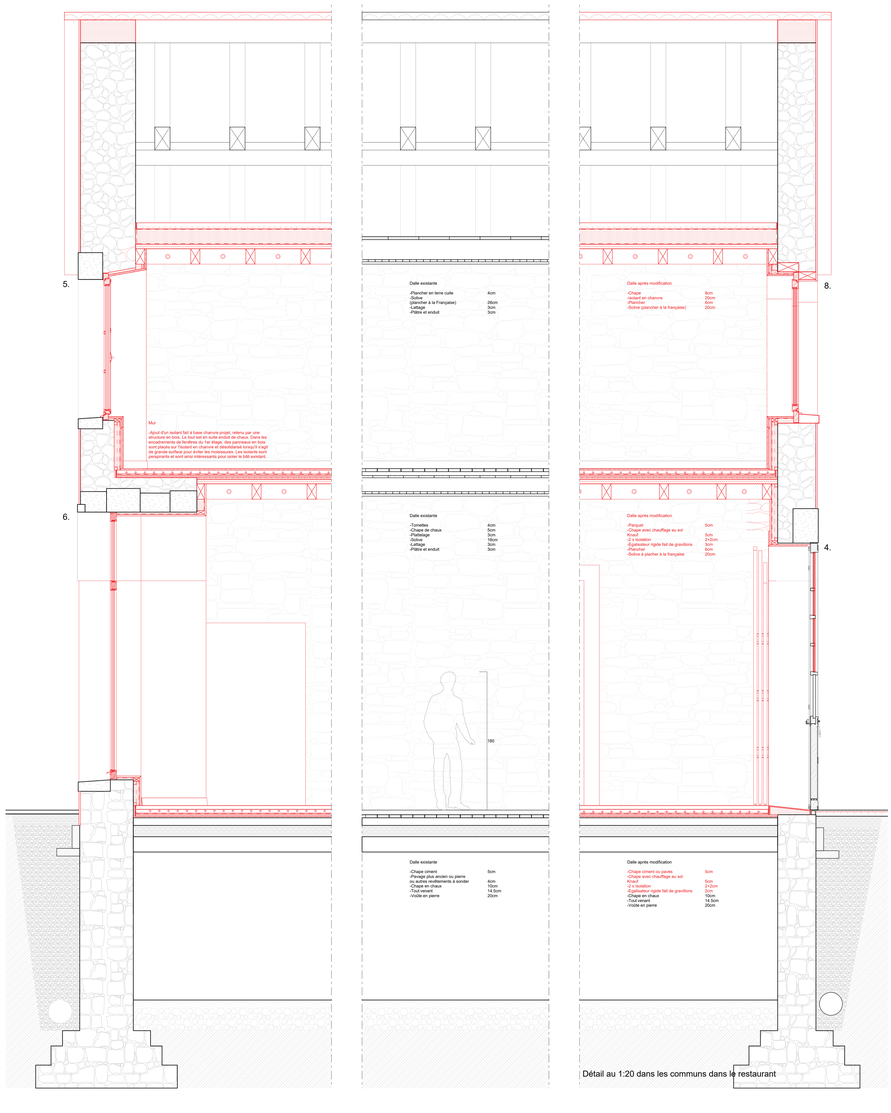

Détail au 1:20 dans les communs dans le restaurant