


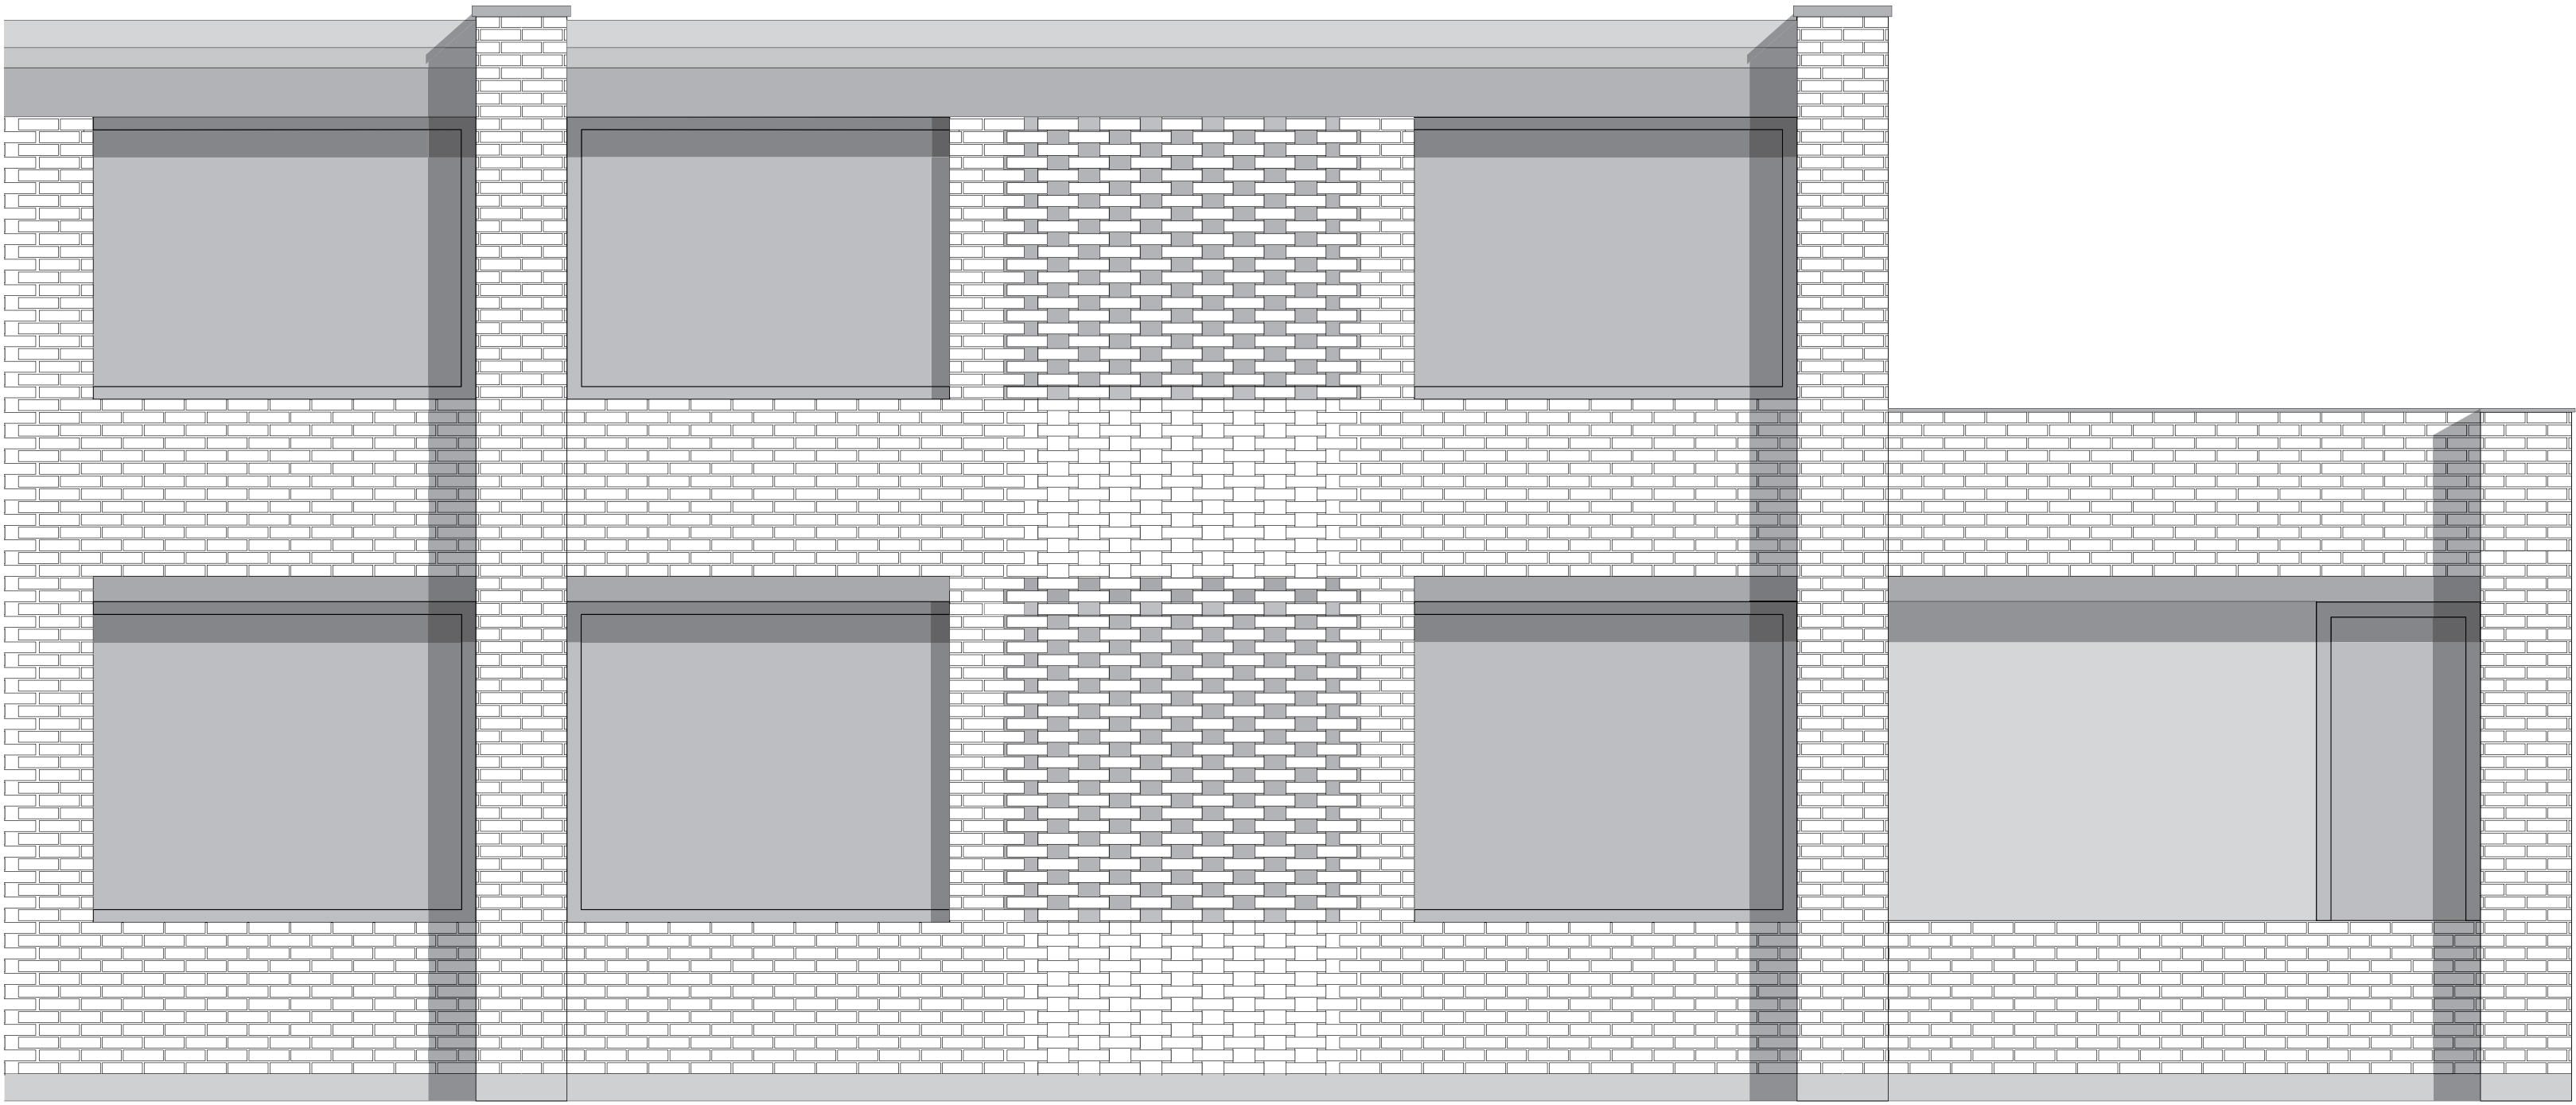


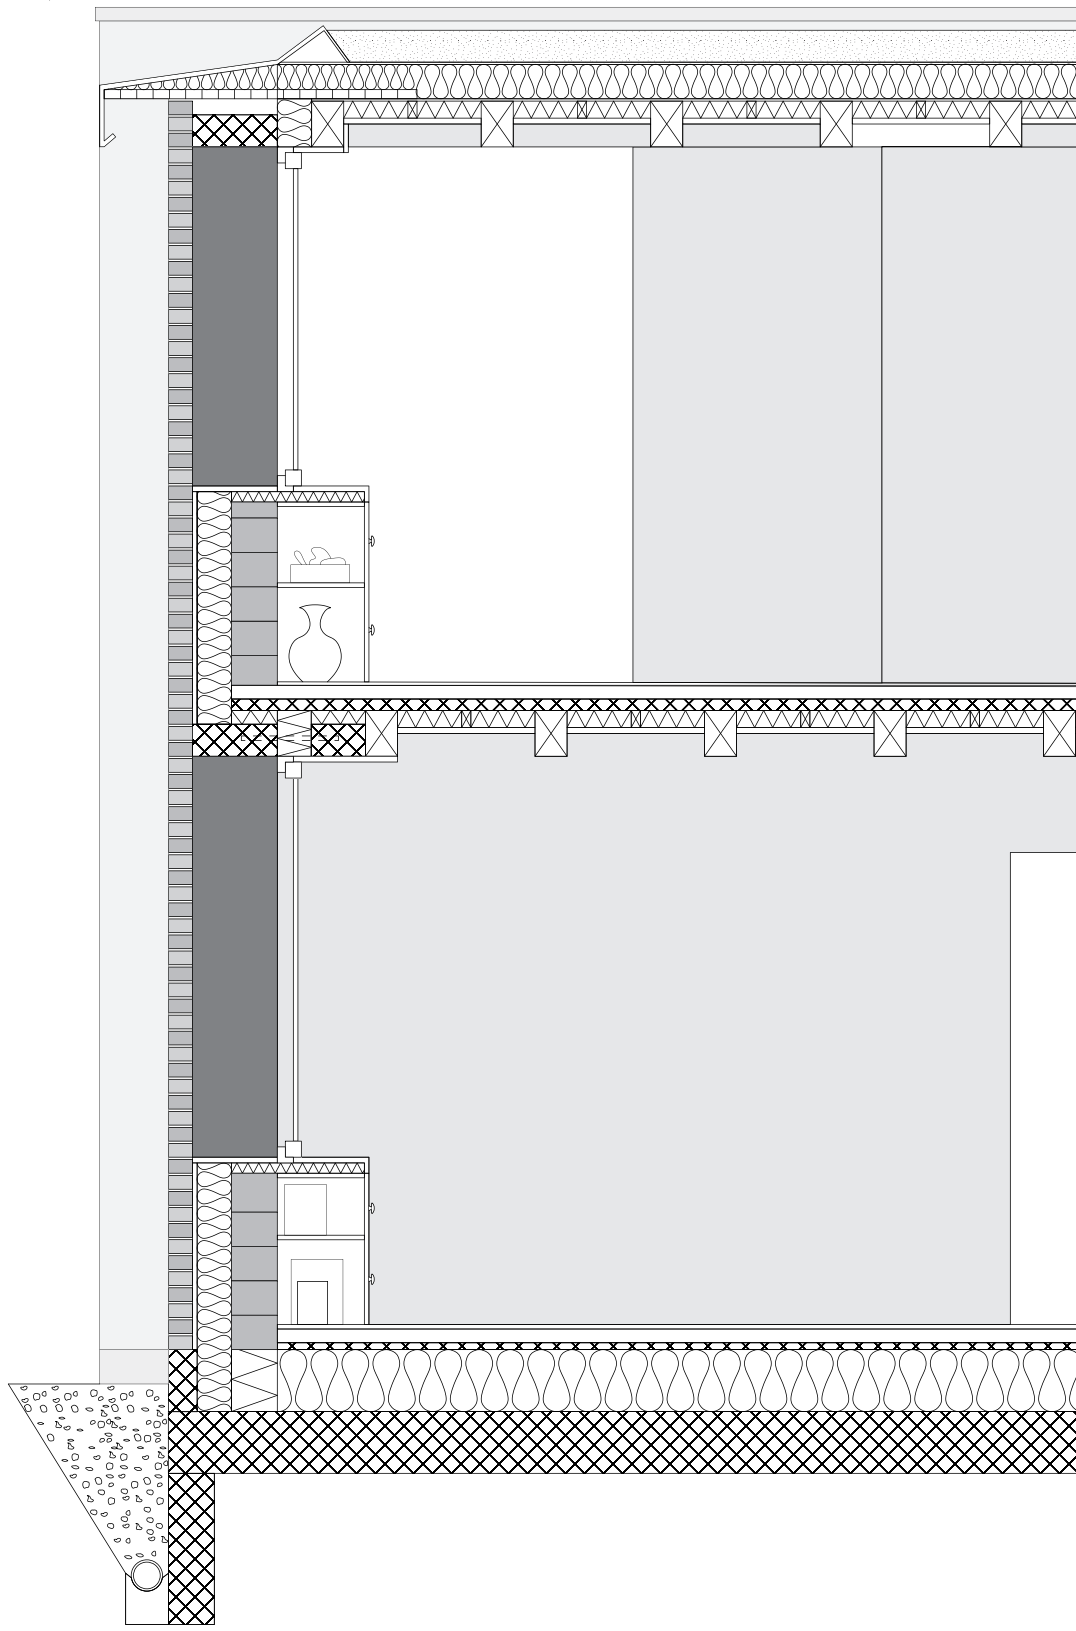

Elevation facade 1:33

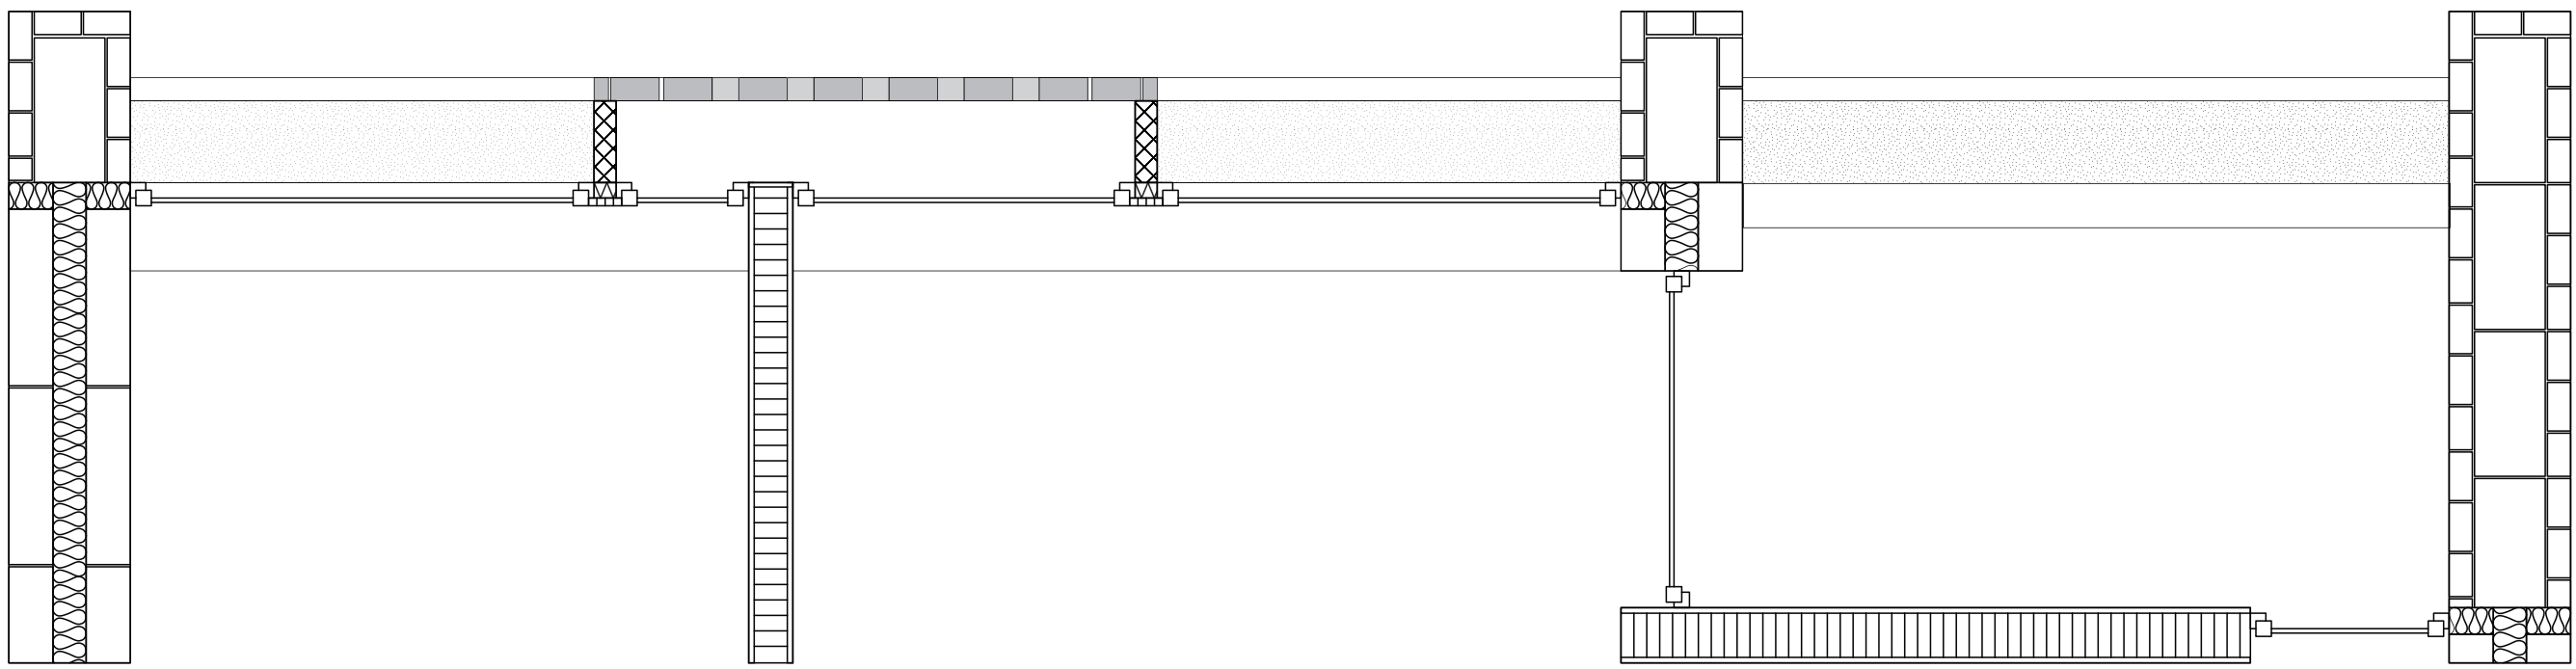

Détail constructif 1:33

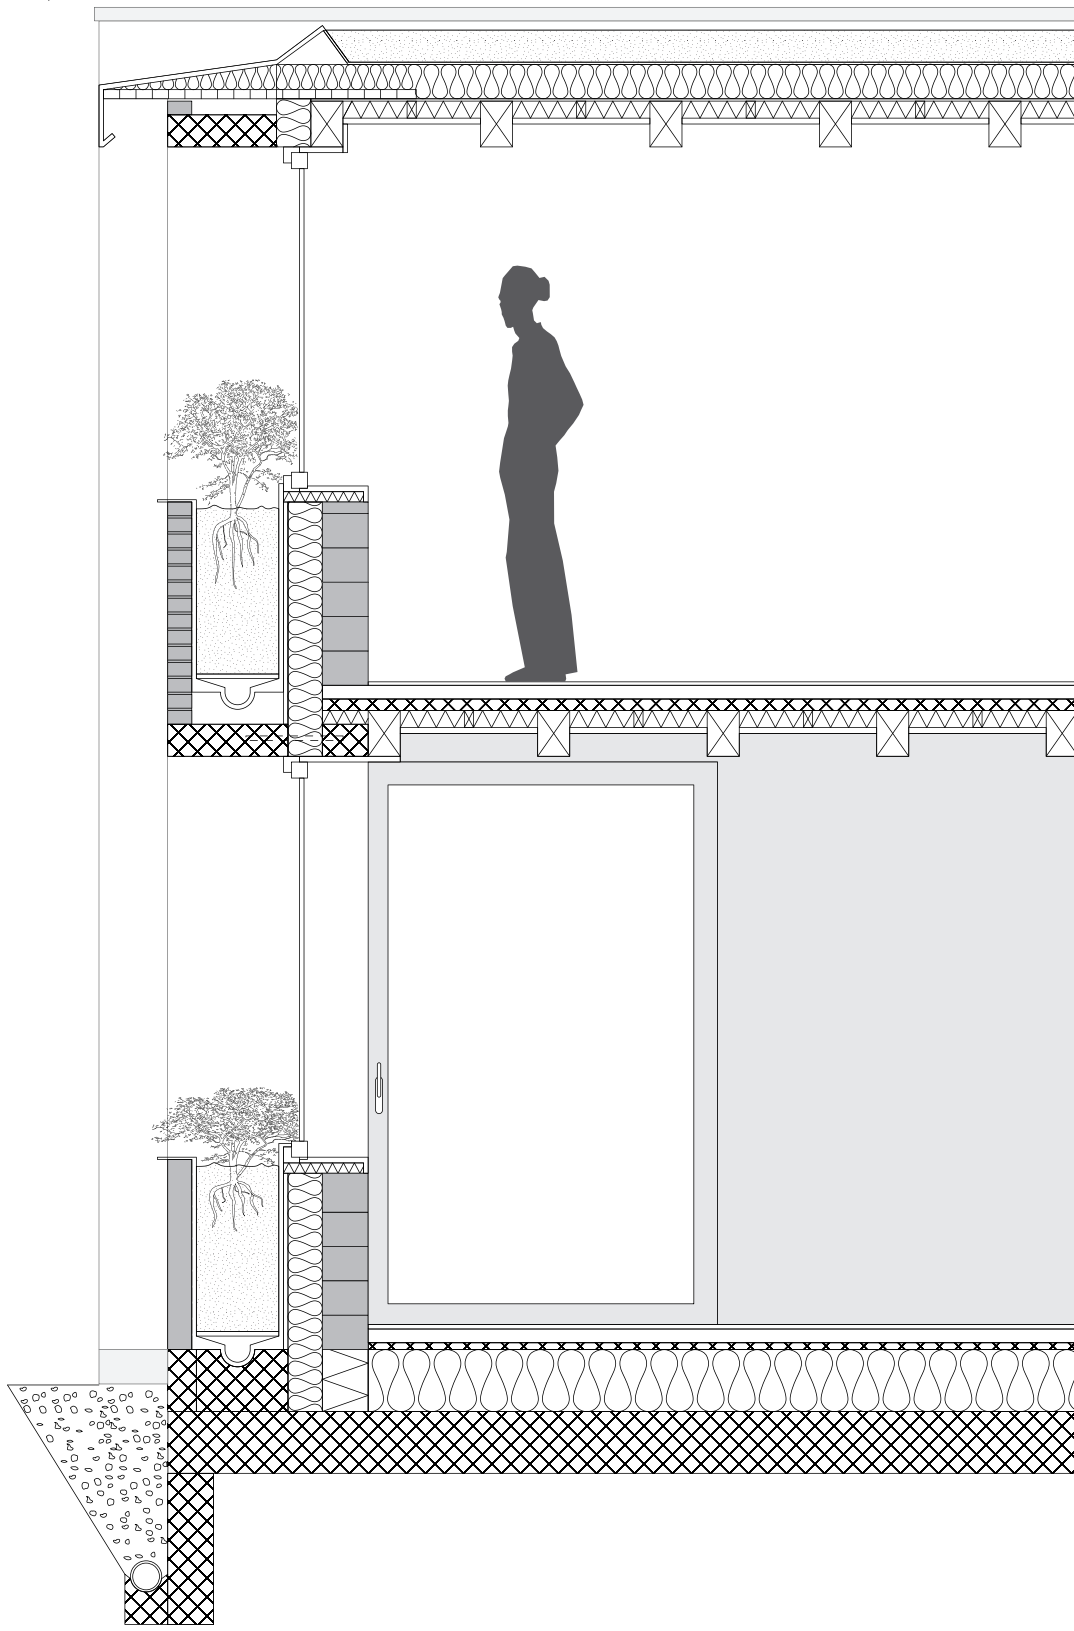

Plan facade 1:33

- Toiture végétalisée
- terre 15 cm
 - isolation 25 cm
 - poutre en bois 20 cm
- Dalle mixte préfabriquée
- plancher 2cm
 - chappe de béton 6 cm
 - béton 5cm
 - isolation 8cm
 - finition bois 2cm
- Radier
- plancher 2cm
 - chappe en béton 6cm
 - isolation 25cm
 - béton armé 30cm
- Facade ajourée
- Terrabloc 10.5cm
 - Bois 2cm
 - isolation 15cm
 - Terrapad 20cm