


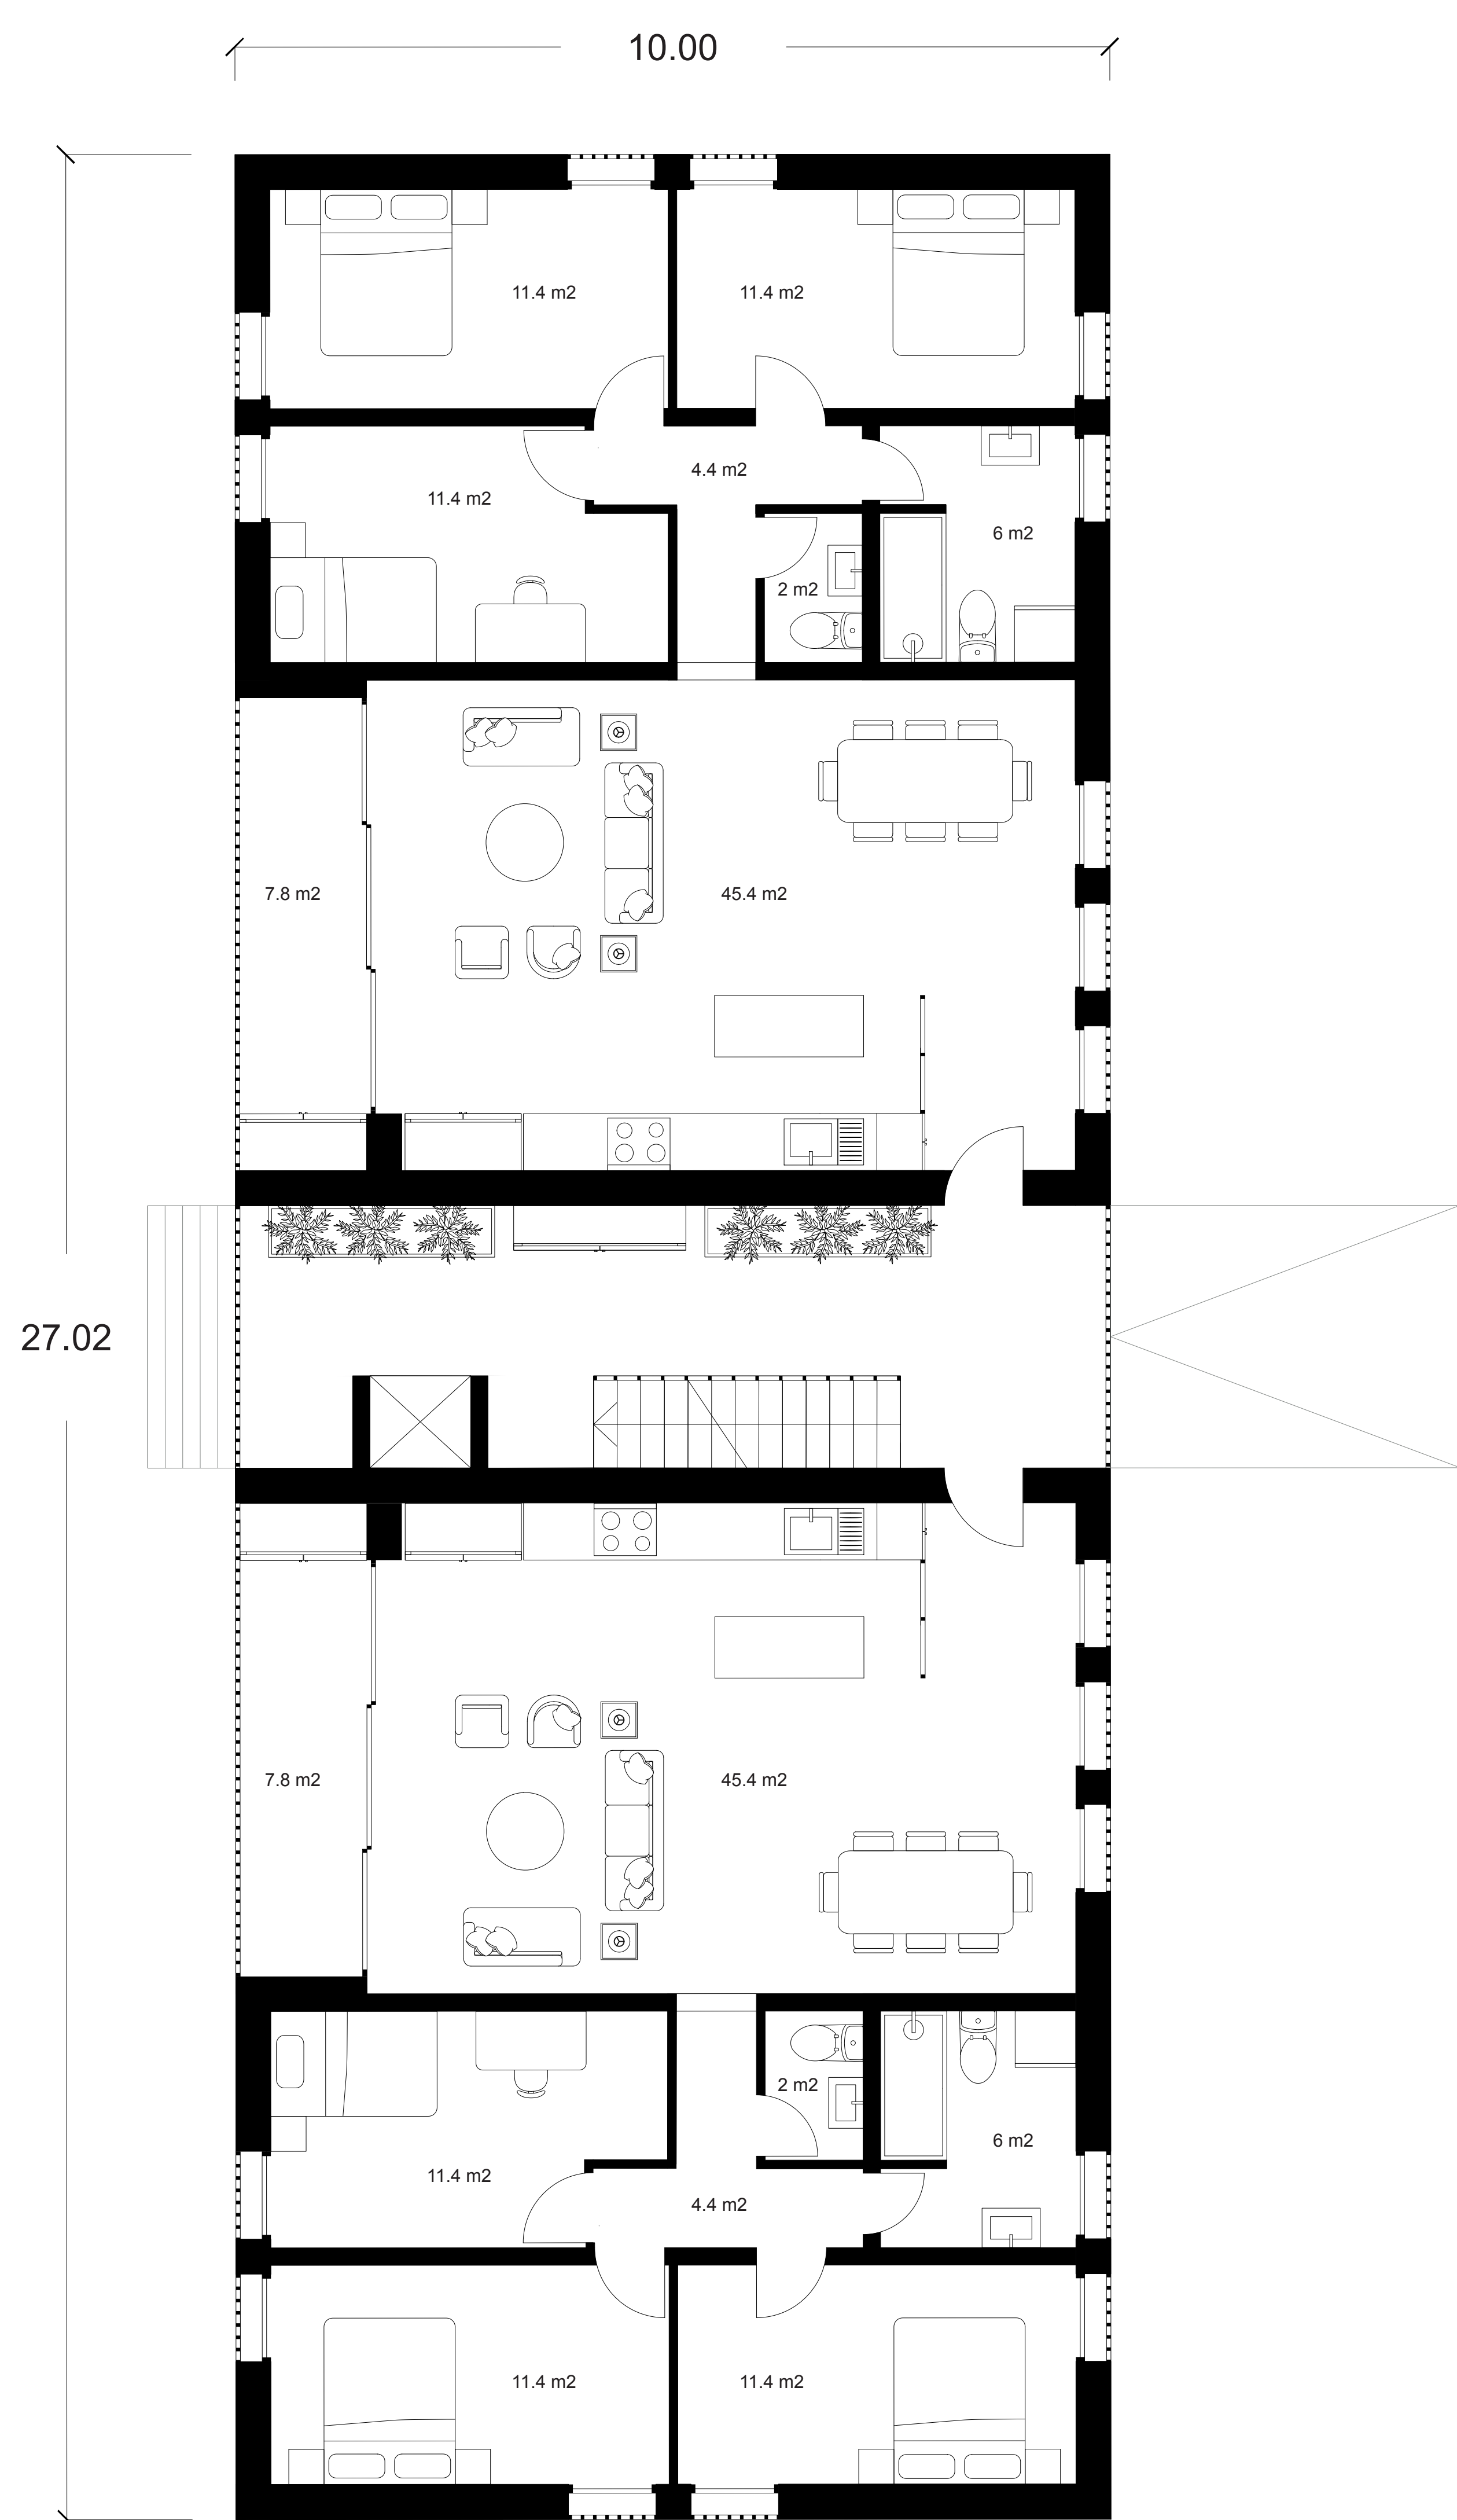


Plan type 1/50


Zone de jour Zone de service Zone de nuit




Schéma de zones

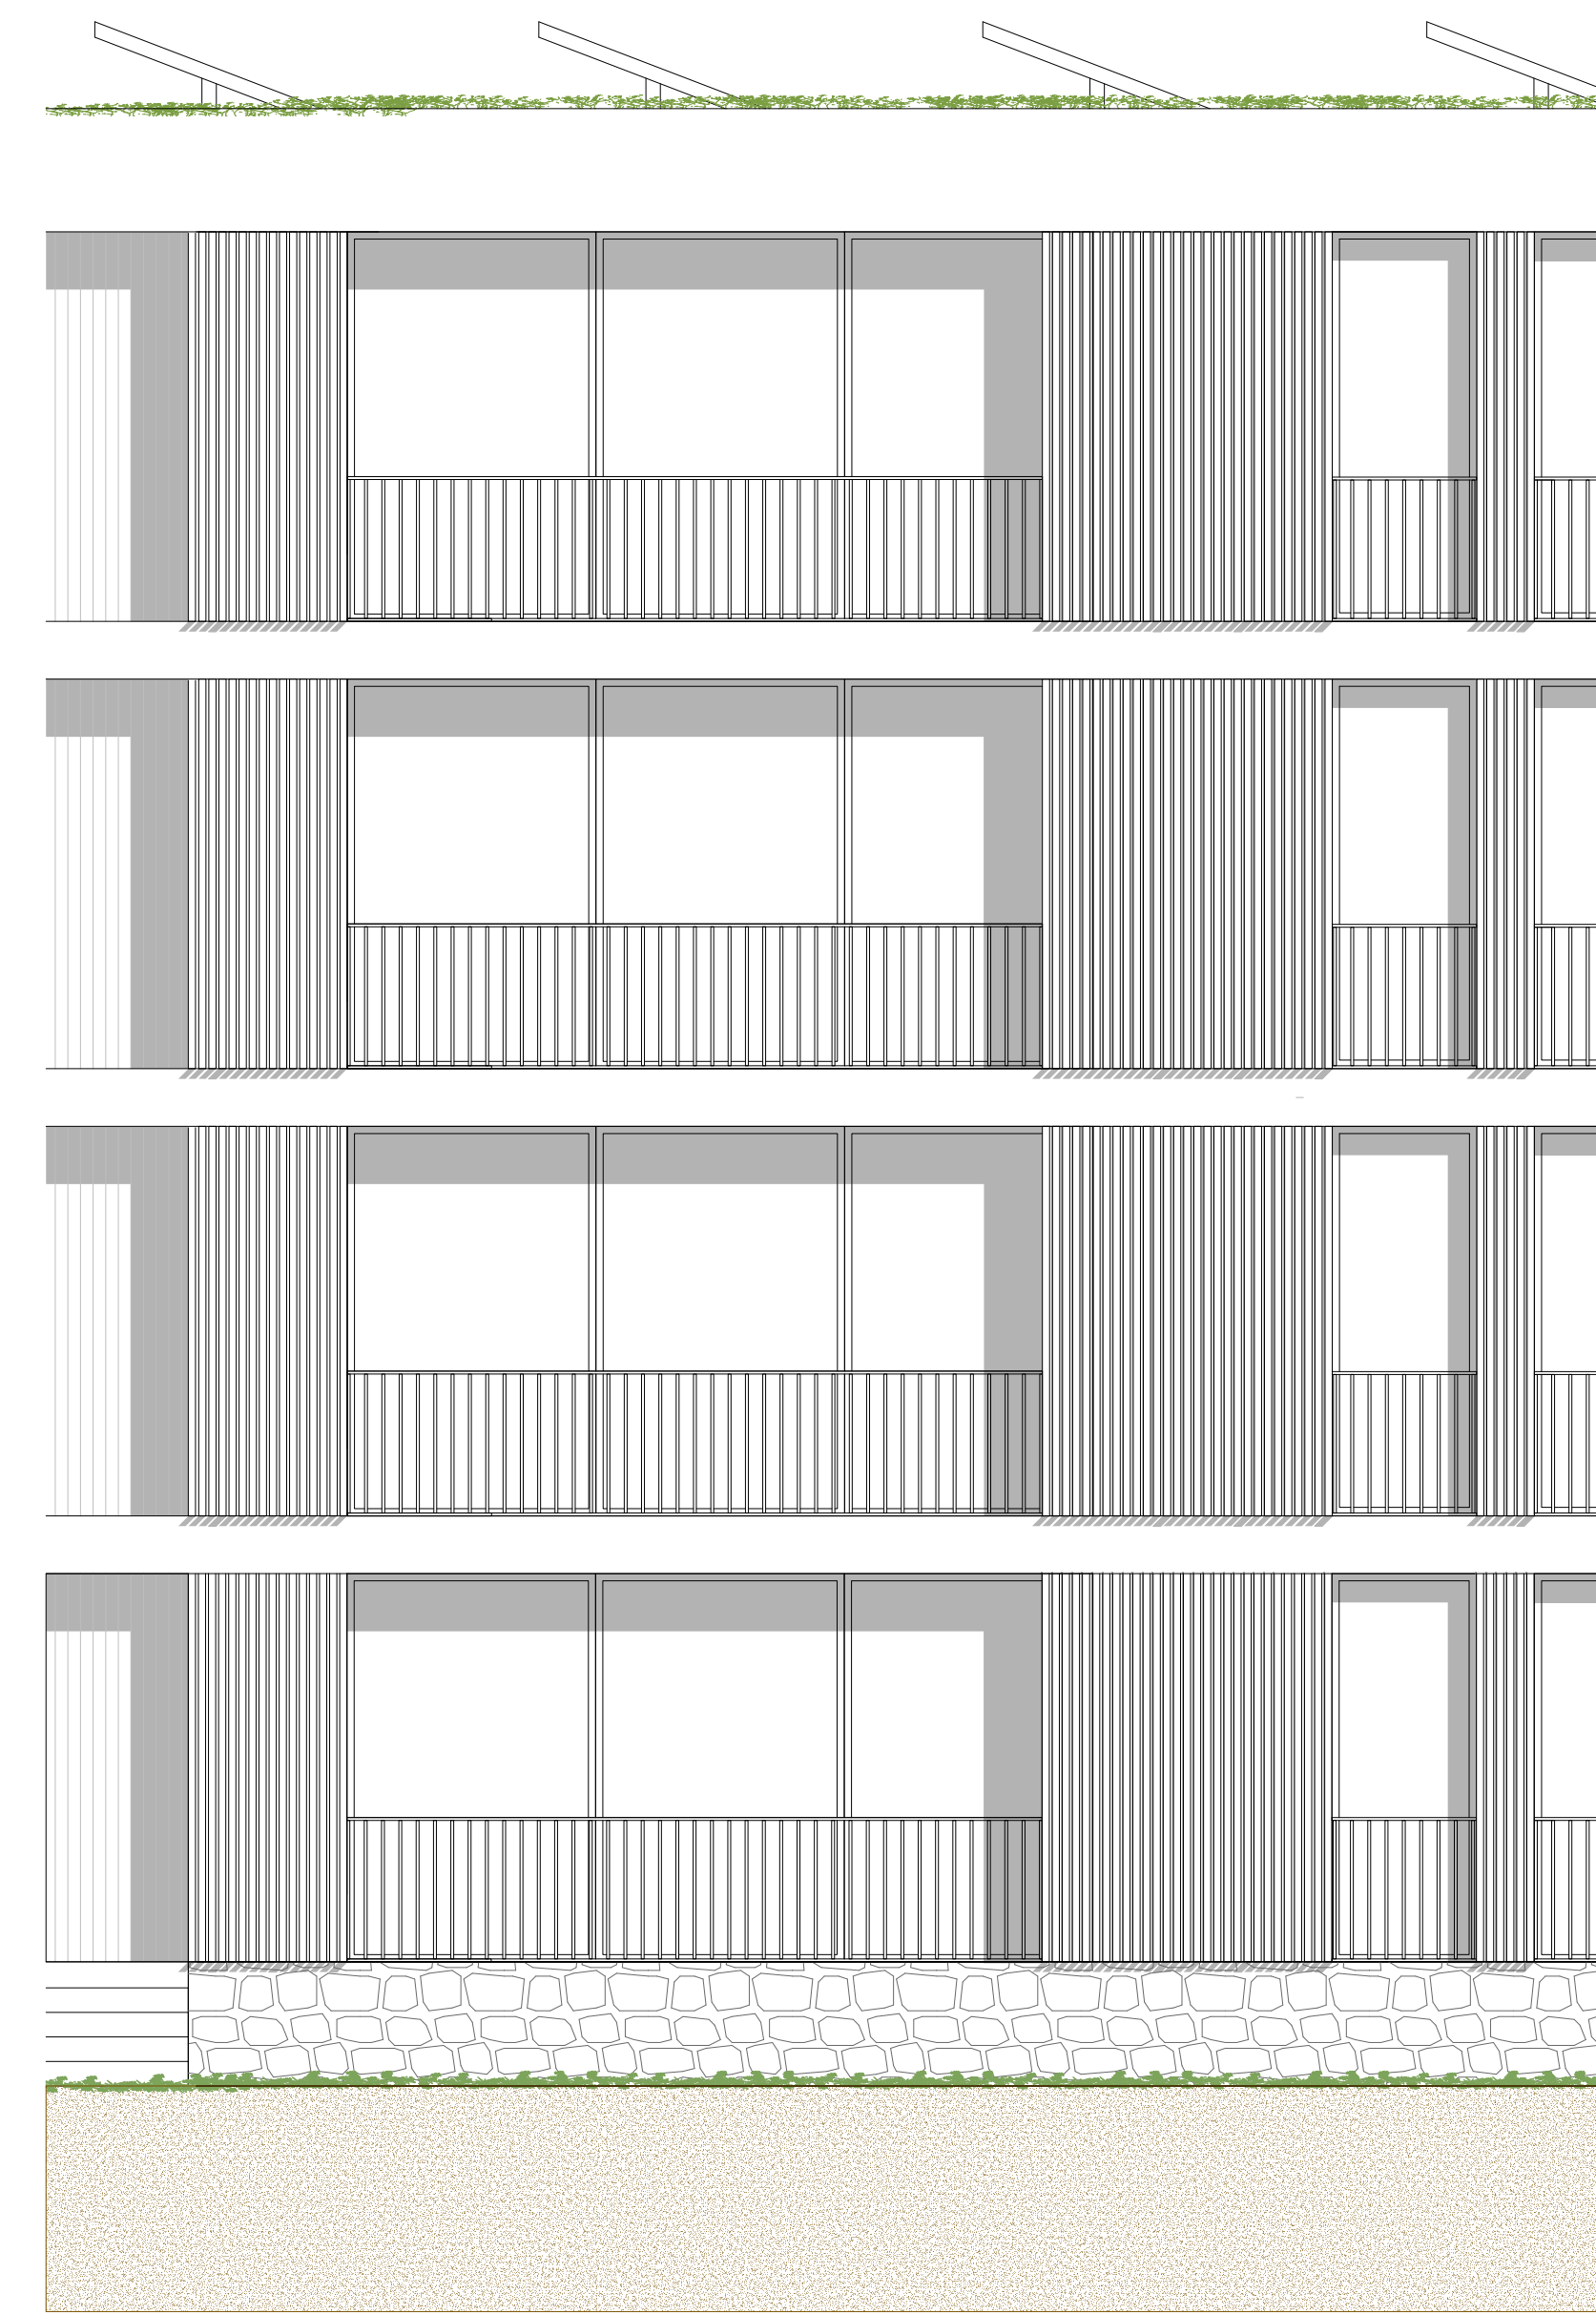

Elevation

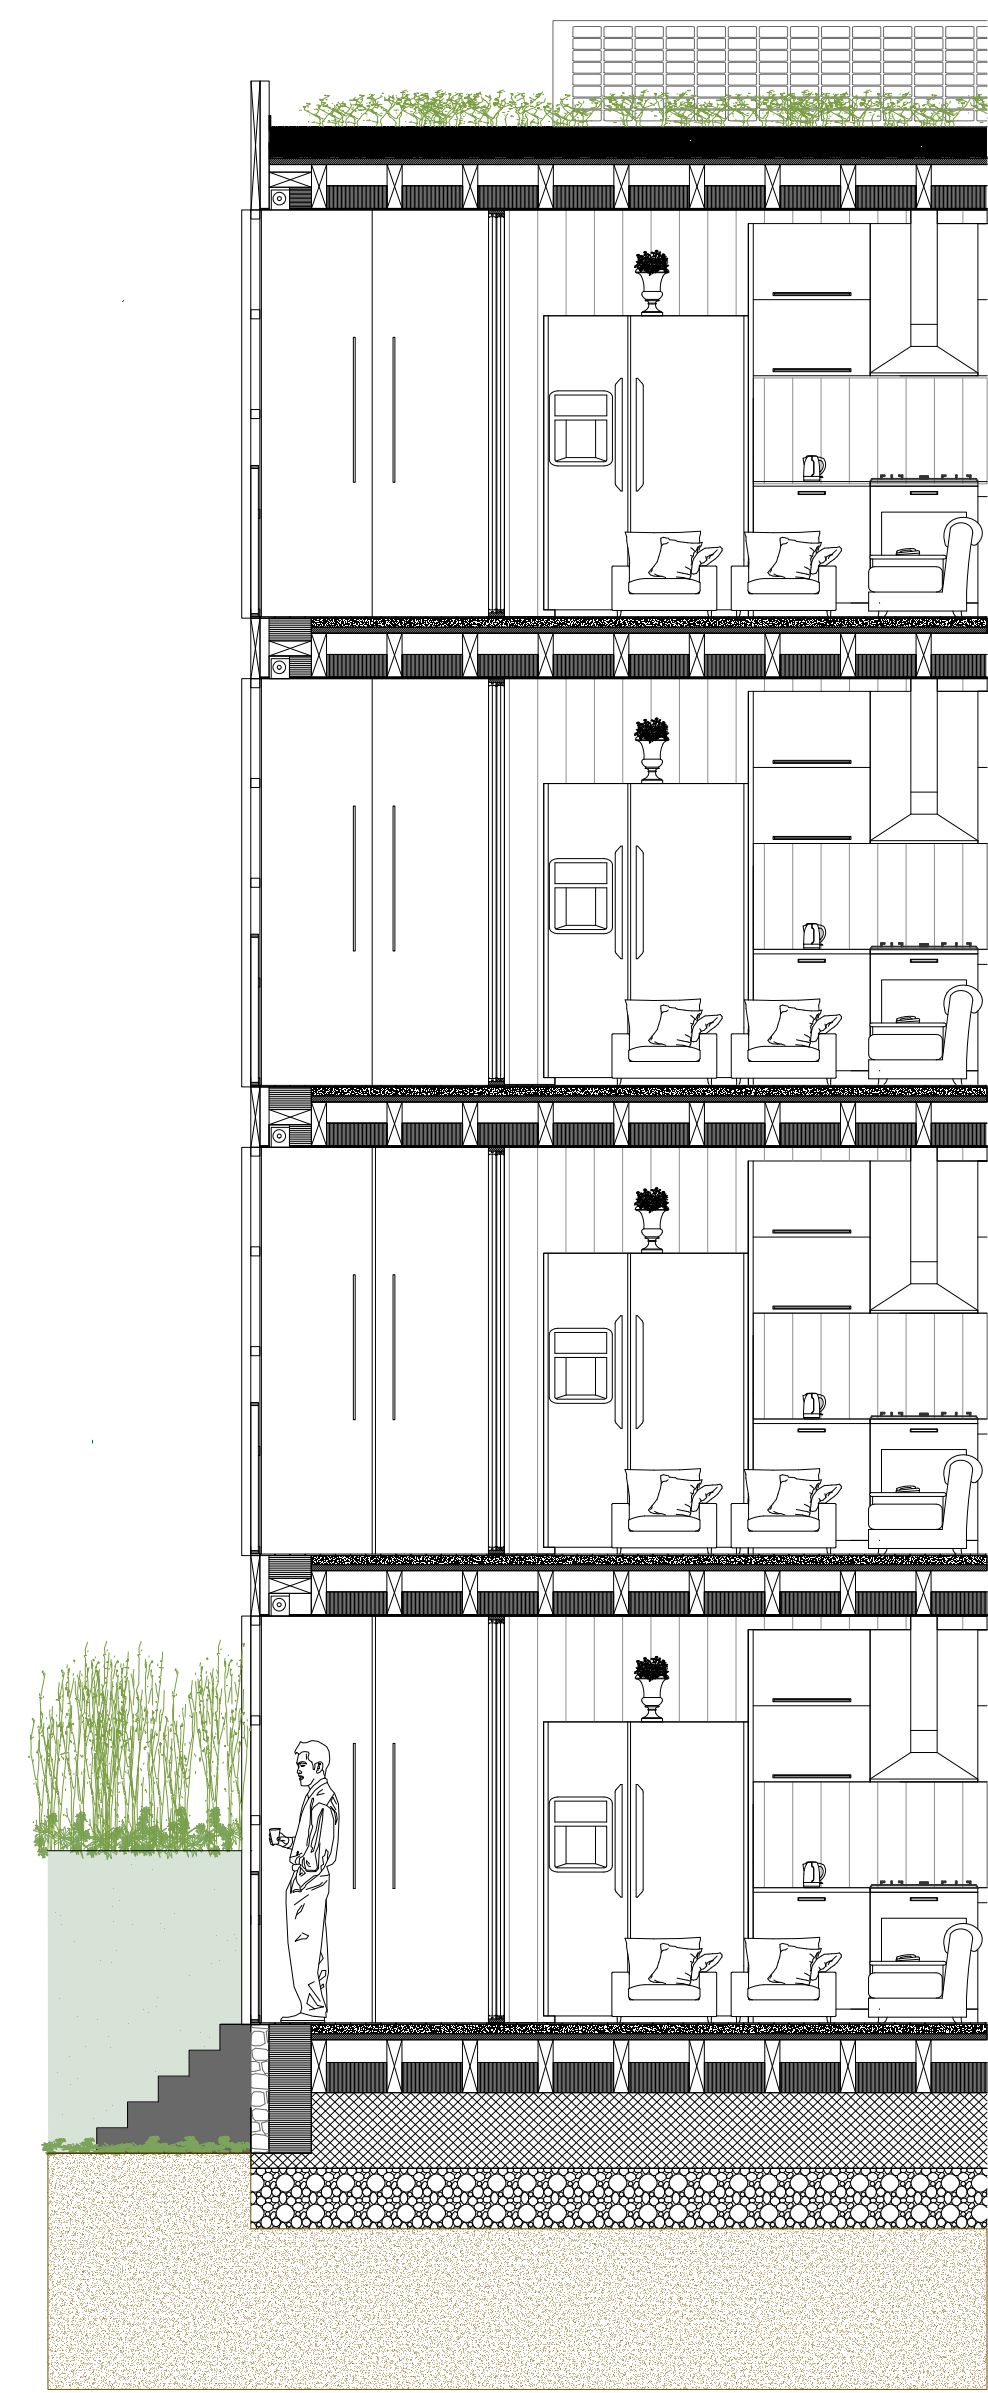

Coupe

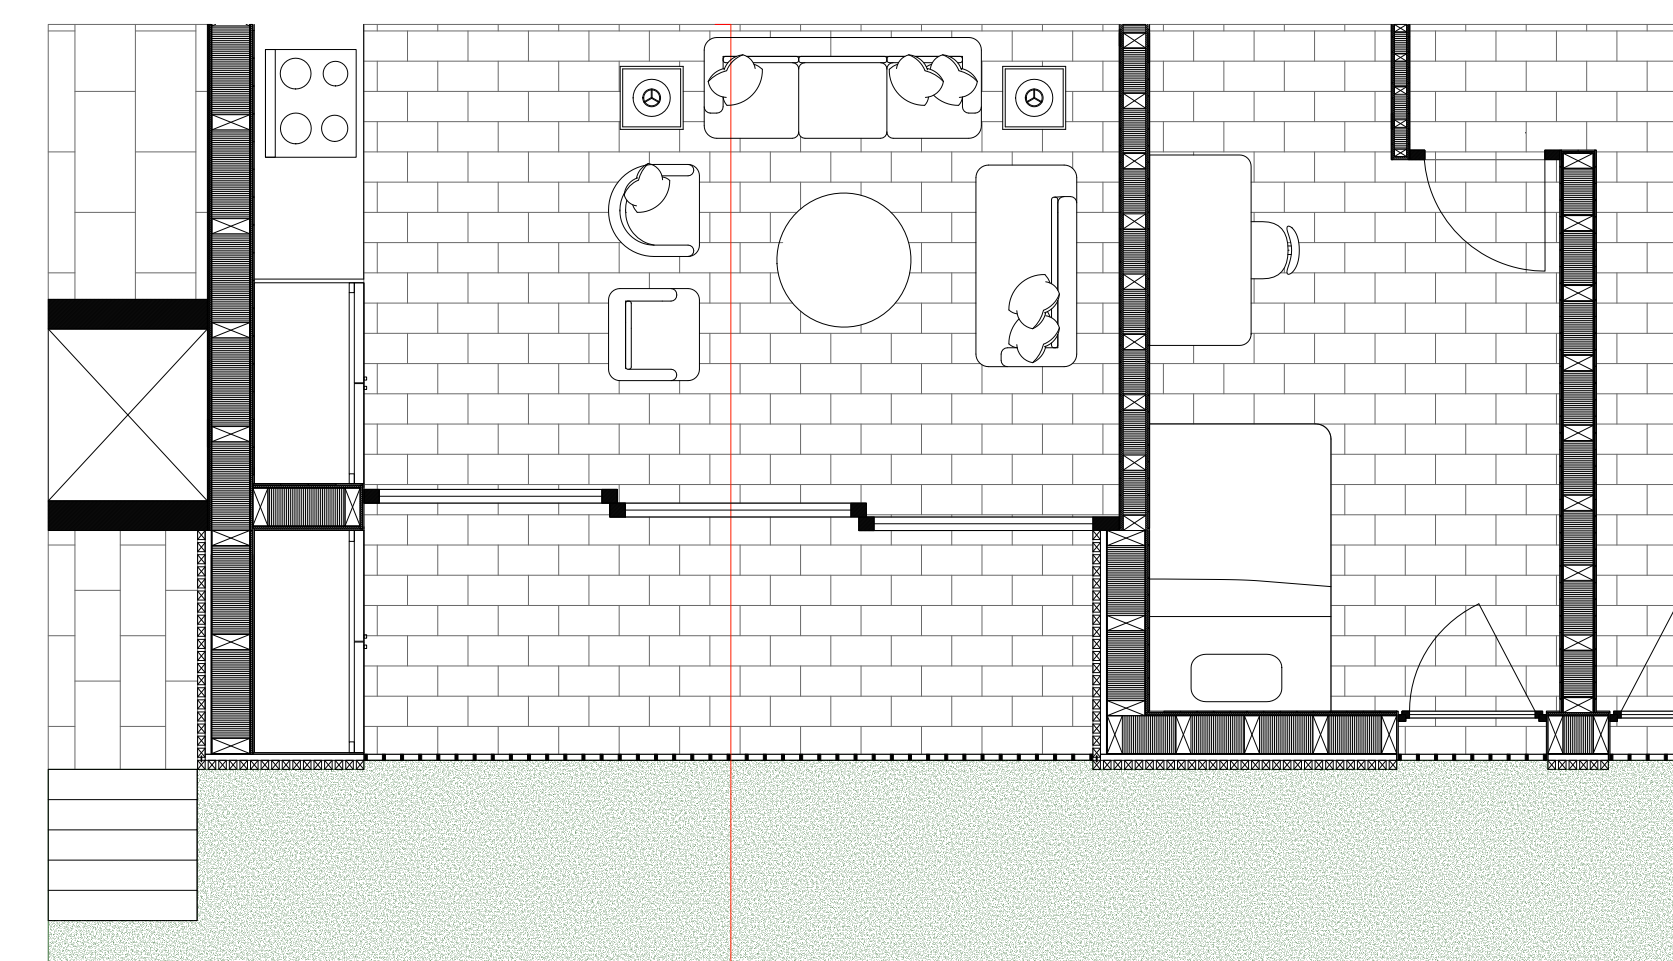

Plan

- Composition mur facade**
- Revêtement intérieur, panneau bois, ép. 10 mm
 - Panneau de contreventement, OSB, ép. 15 mm
 - Film-vapeur, ép. 0.5 mm
 - Ossature en bois (montant) ép. 250 mm
 - Isolation thermique, laine de bois ép. 250 mm
 - Pare-pluie, ép. 5 mm
 - Vile technique, ép. 40 mm
 - Contre lattage, bois ép. 40 mm
 - Revêtement lattage, bois ép. 60 mm
- Composition plancher**
- Revêtement, parquet, ép. 10 mm
 - Chape en prêt, ép. 50 mm
 - Panneau OSB, ép. 40 mm
 - Isolation phonique, laine de bois ép. 150 mm
 - Poutres, bois ép. 300 mm
 - Panneau (plafond), ép. 10 mm
- Composition fenêtre**
- Protection solaire, toile
 - Triple vitrage
 - Gâche-corps métallique
- Composition toiture**
- Panneaux solaires
 - Végétation extensive
 - Substrat, ép. 200 mm
 - Étanchéité, ép. 10 mm
 - Panneau OSB, ép. 40 mm
 - Isolation thermique, laine de bois ép. 150 mm
 - Poutres, bois ép. 300 mm

Détail constructif 1/50

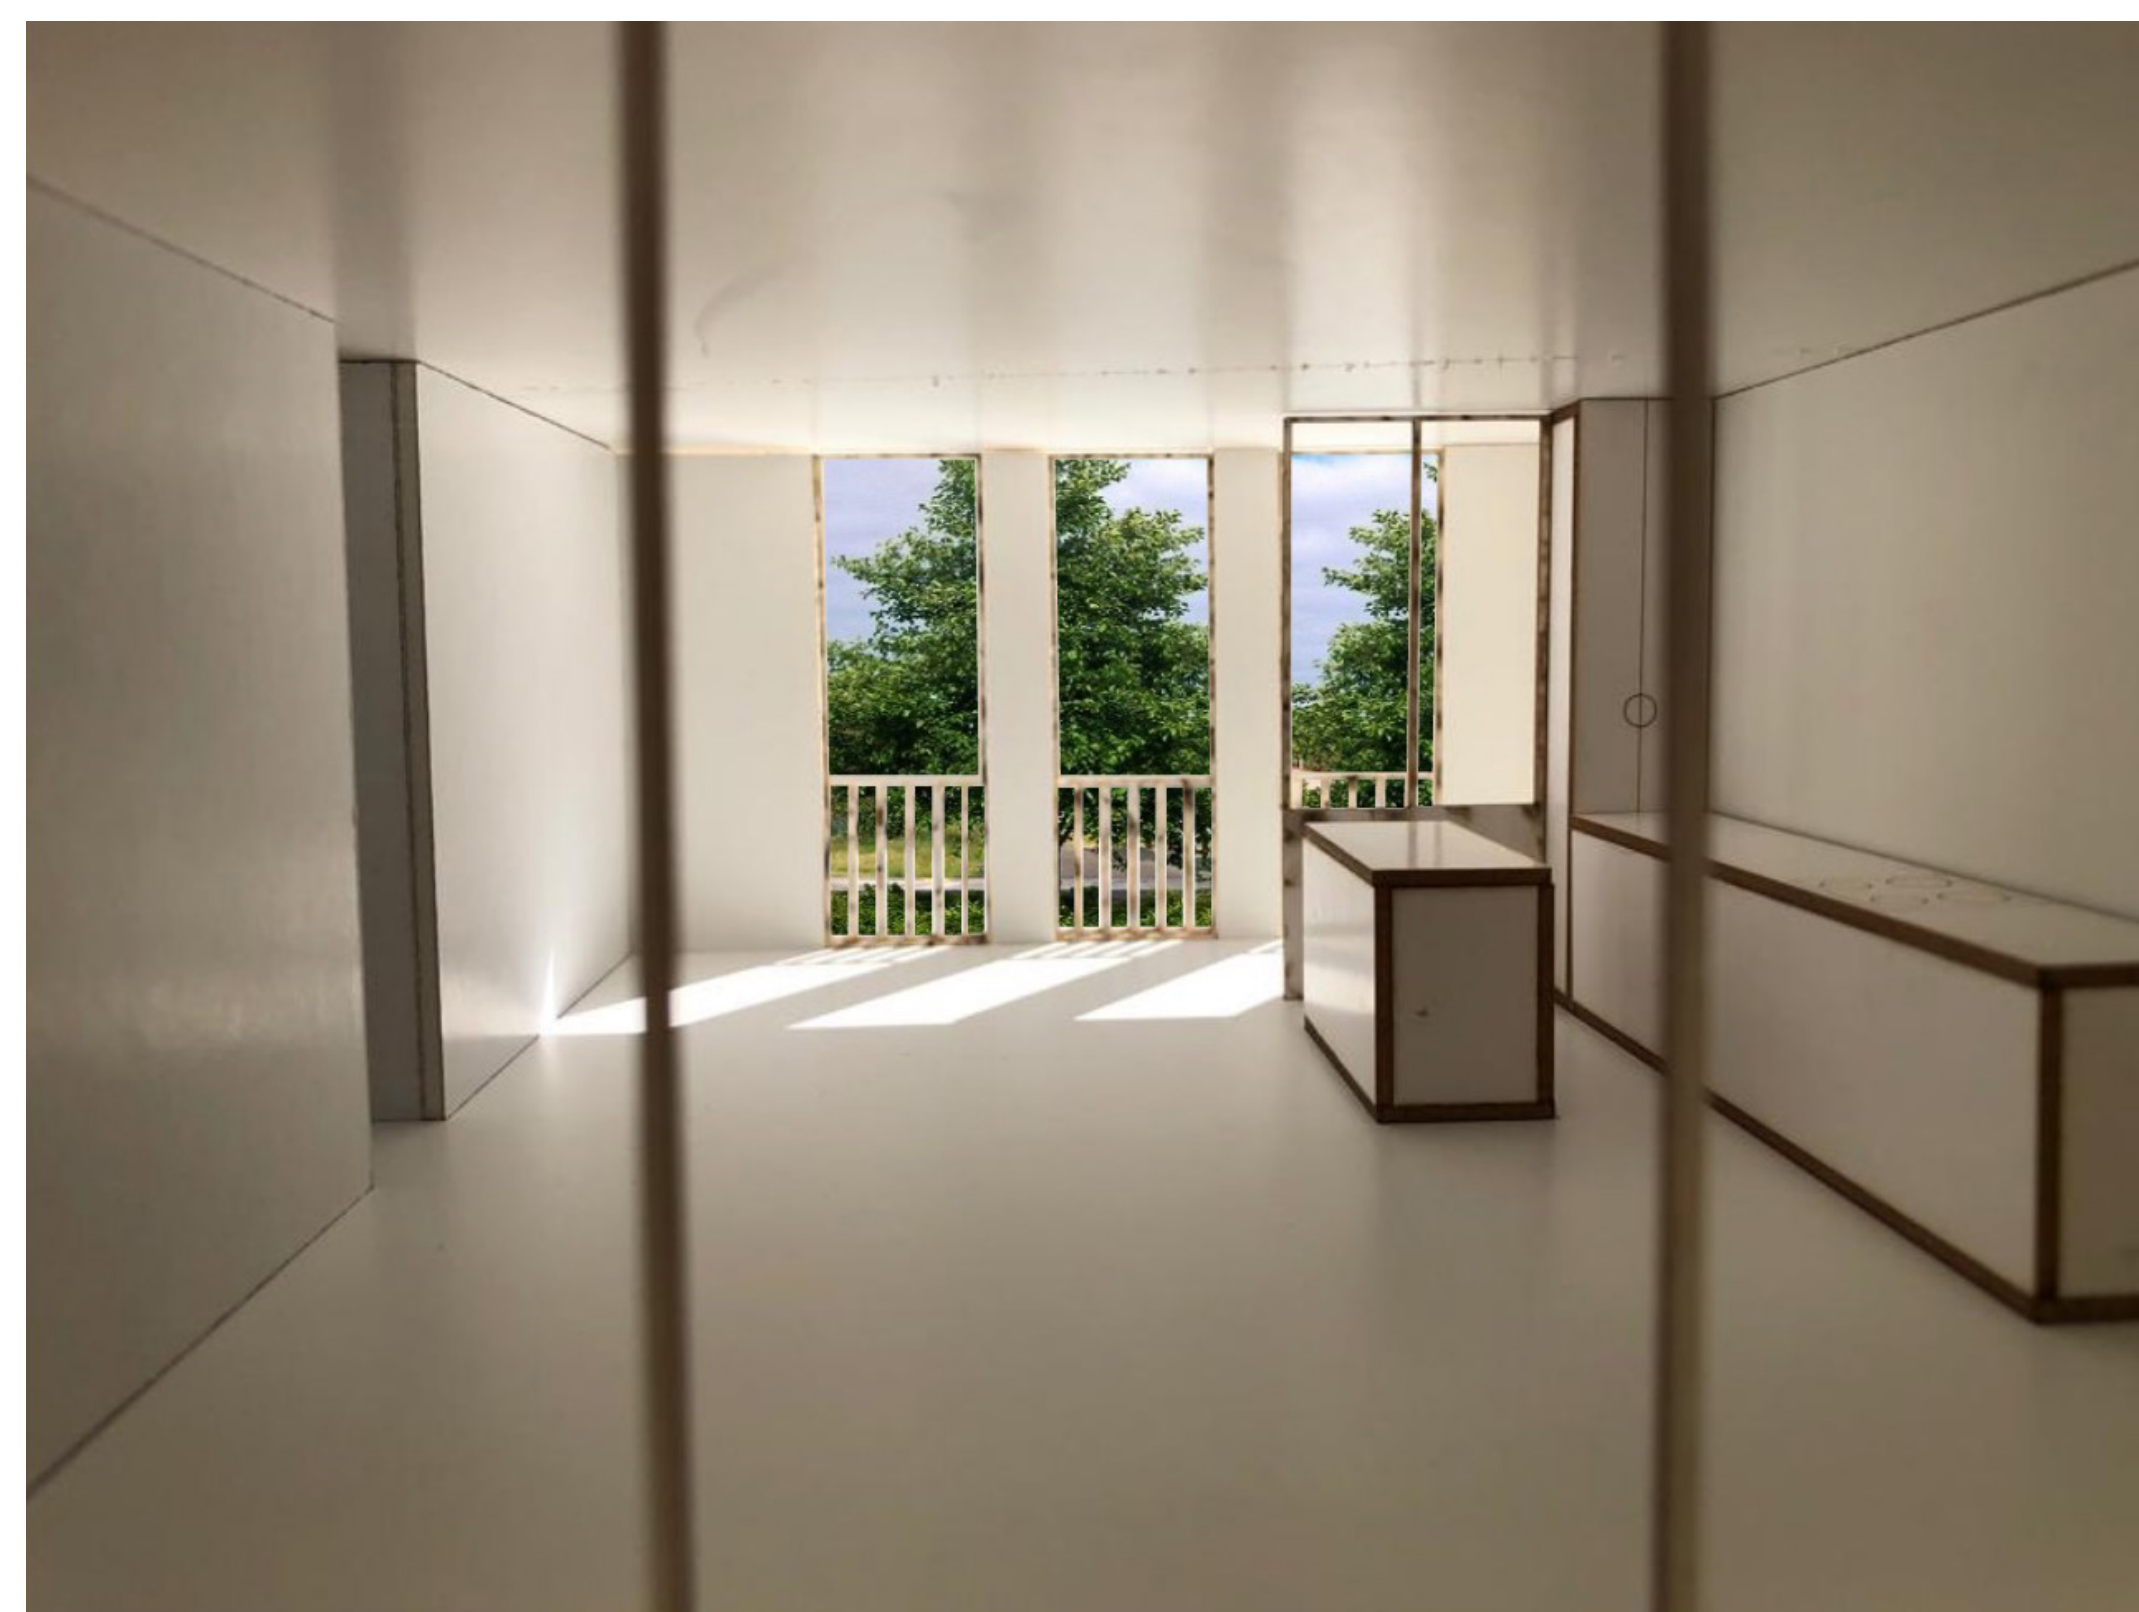


Photo maquette typologie 1/33 direction rue d'entrée



Photo maquette typologie 1/33 direction rue de potagers

