T'HABITES DANS UN PARKING ?

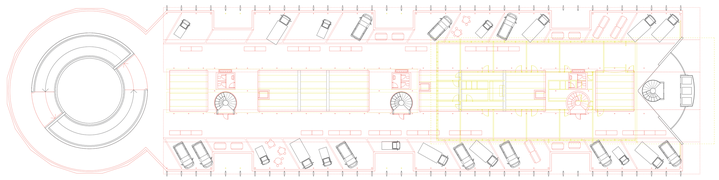

Plan de toiture 1/200

Coupe transversale Est-Ouest 1/200

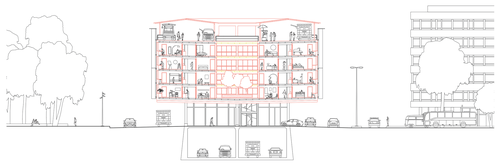

Coupe transversale Est-Ouest 1/200

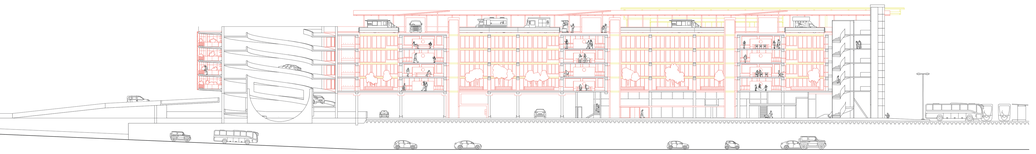

Coupe longitudinale Nord-Sud 1/200

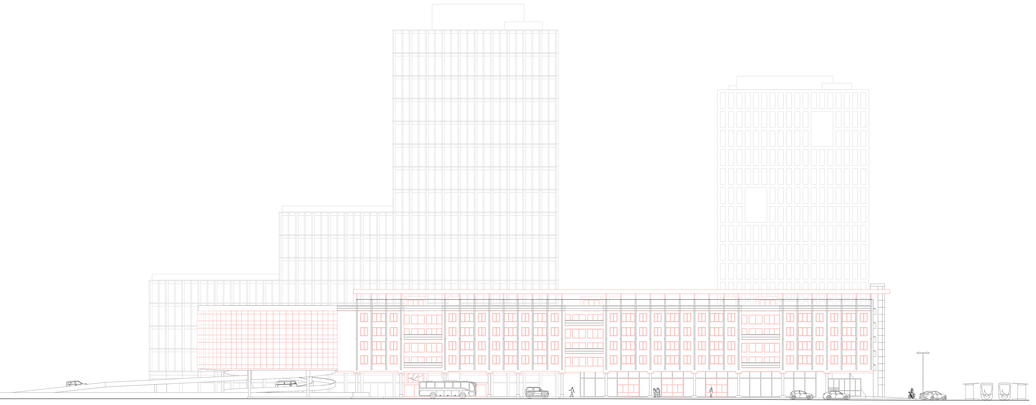

△ Elévation Est 1/200

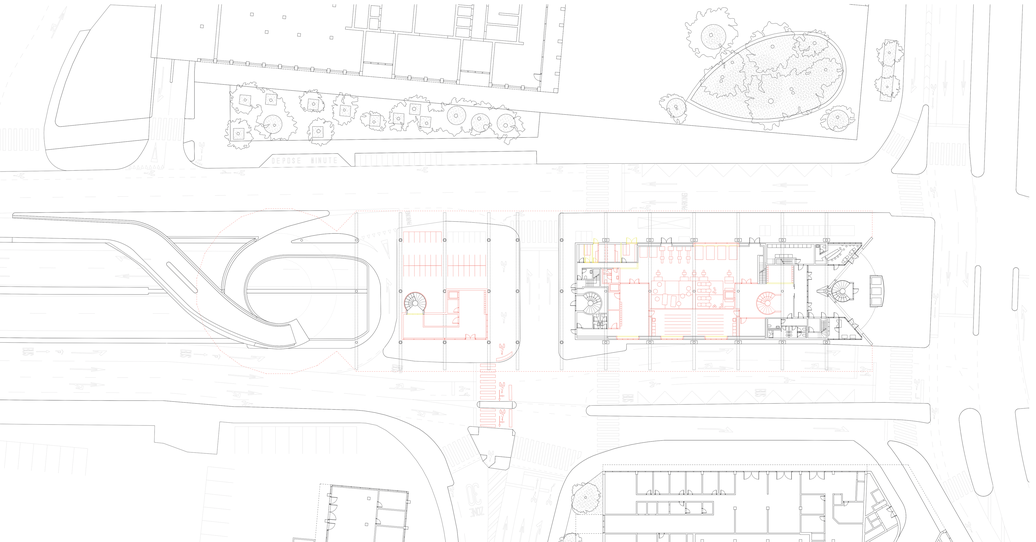

Plan de rez-de-chaussée 1/200 ▽

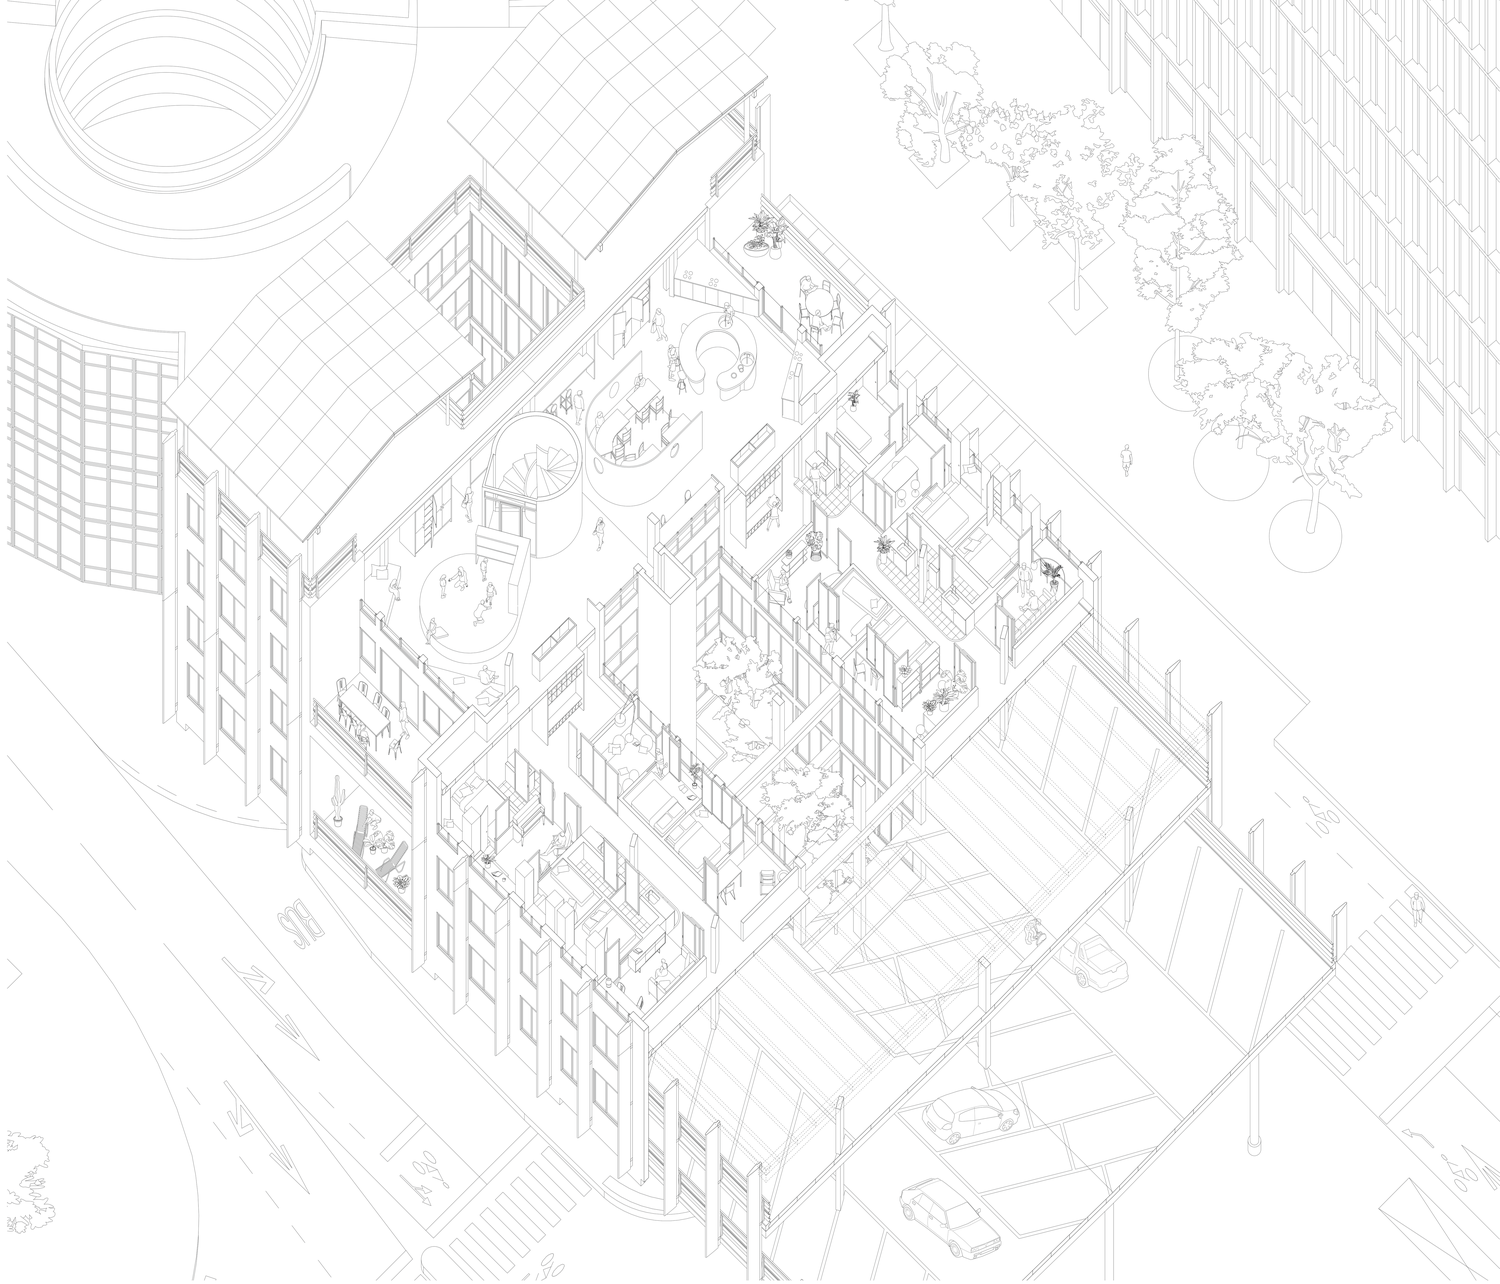

Axonométrie écorchée du projet selon ses espaces et phases 1/50

Bandes de service

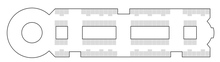

Cellules privées

Distributions

Espace commun

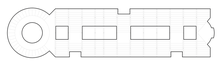

Structure primaire

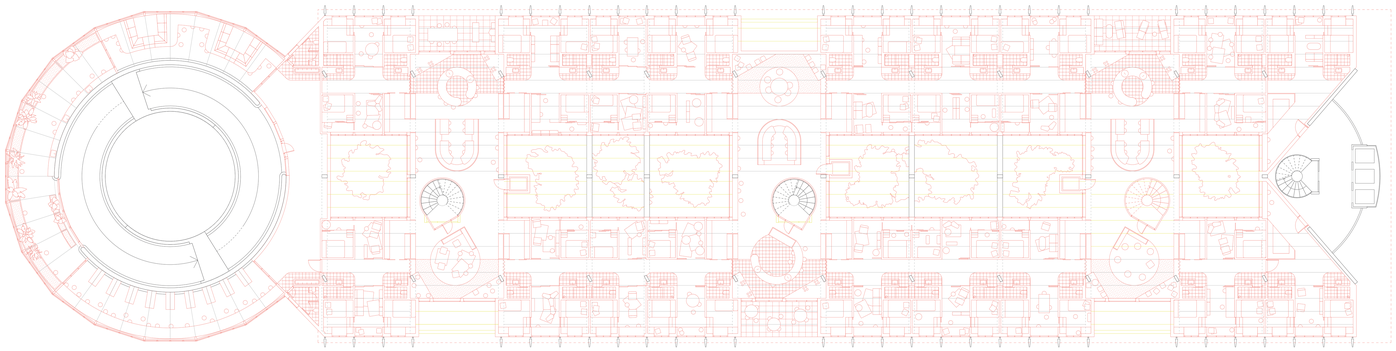

Plan d'étage type 1/100