
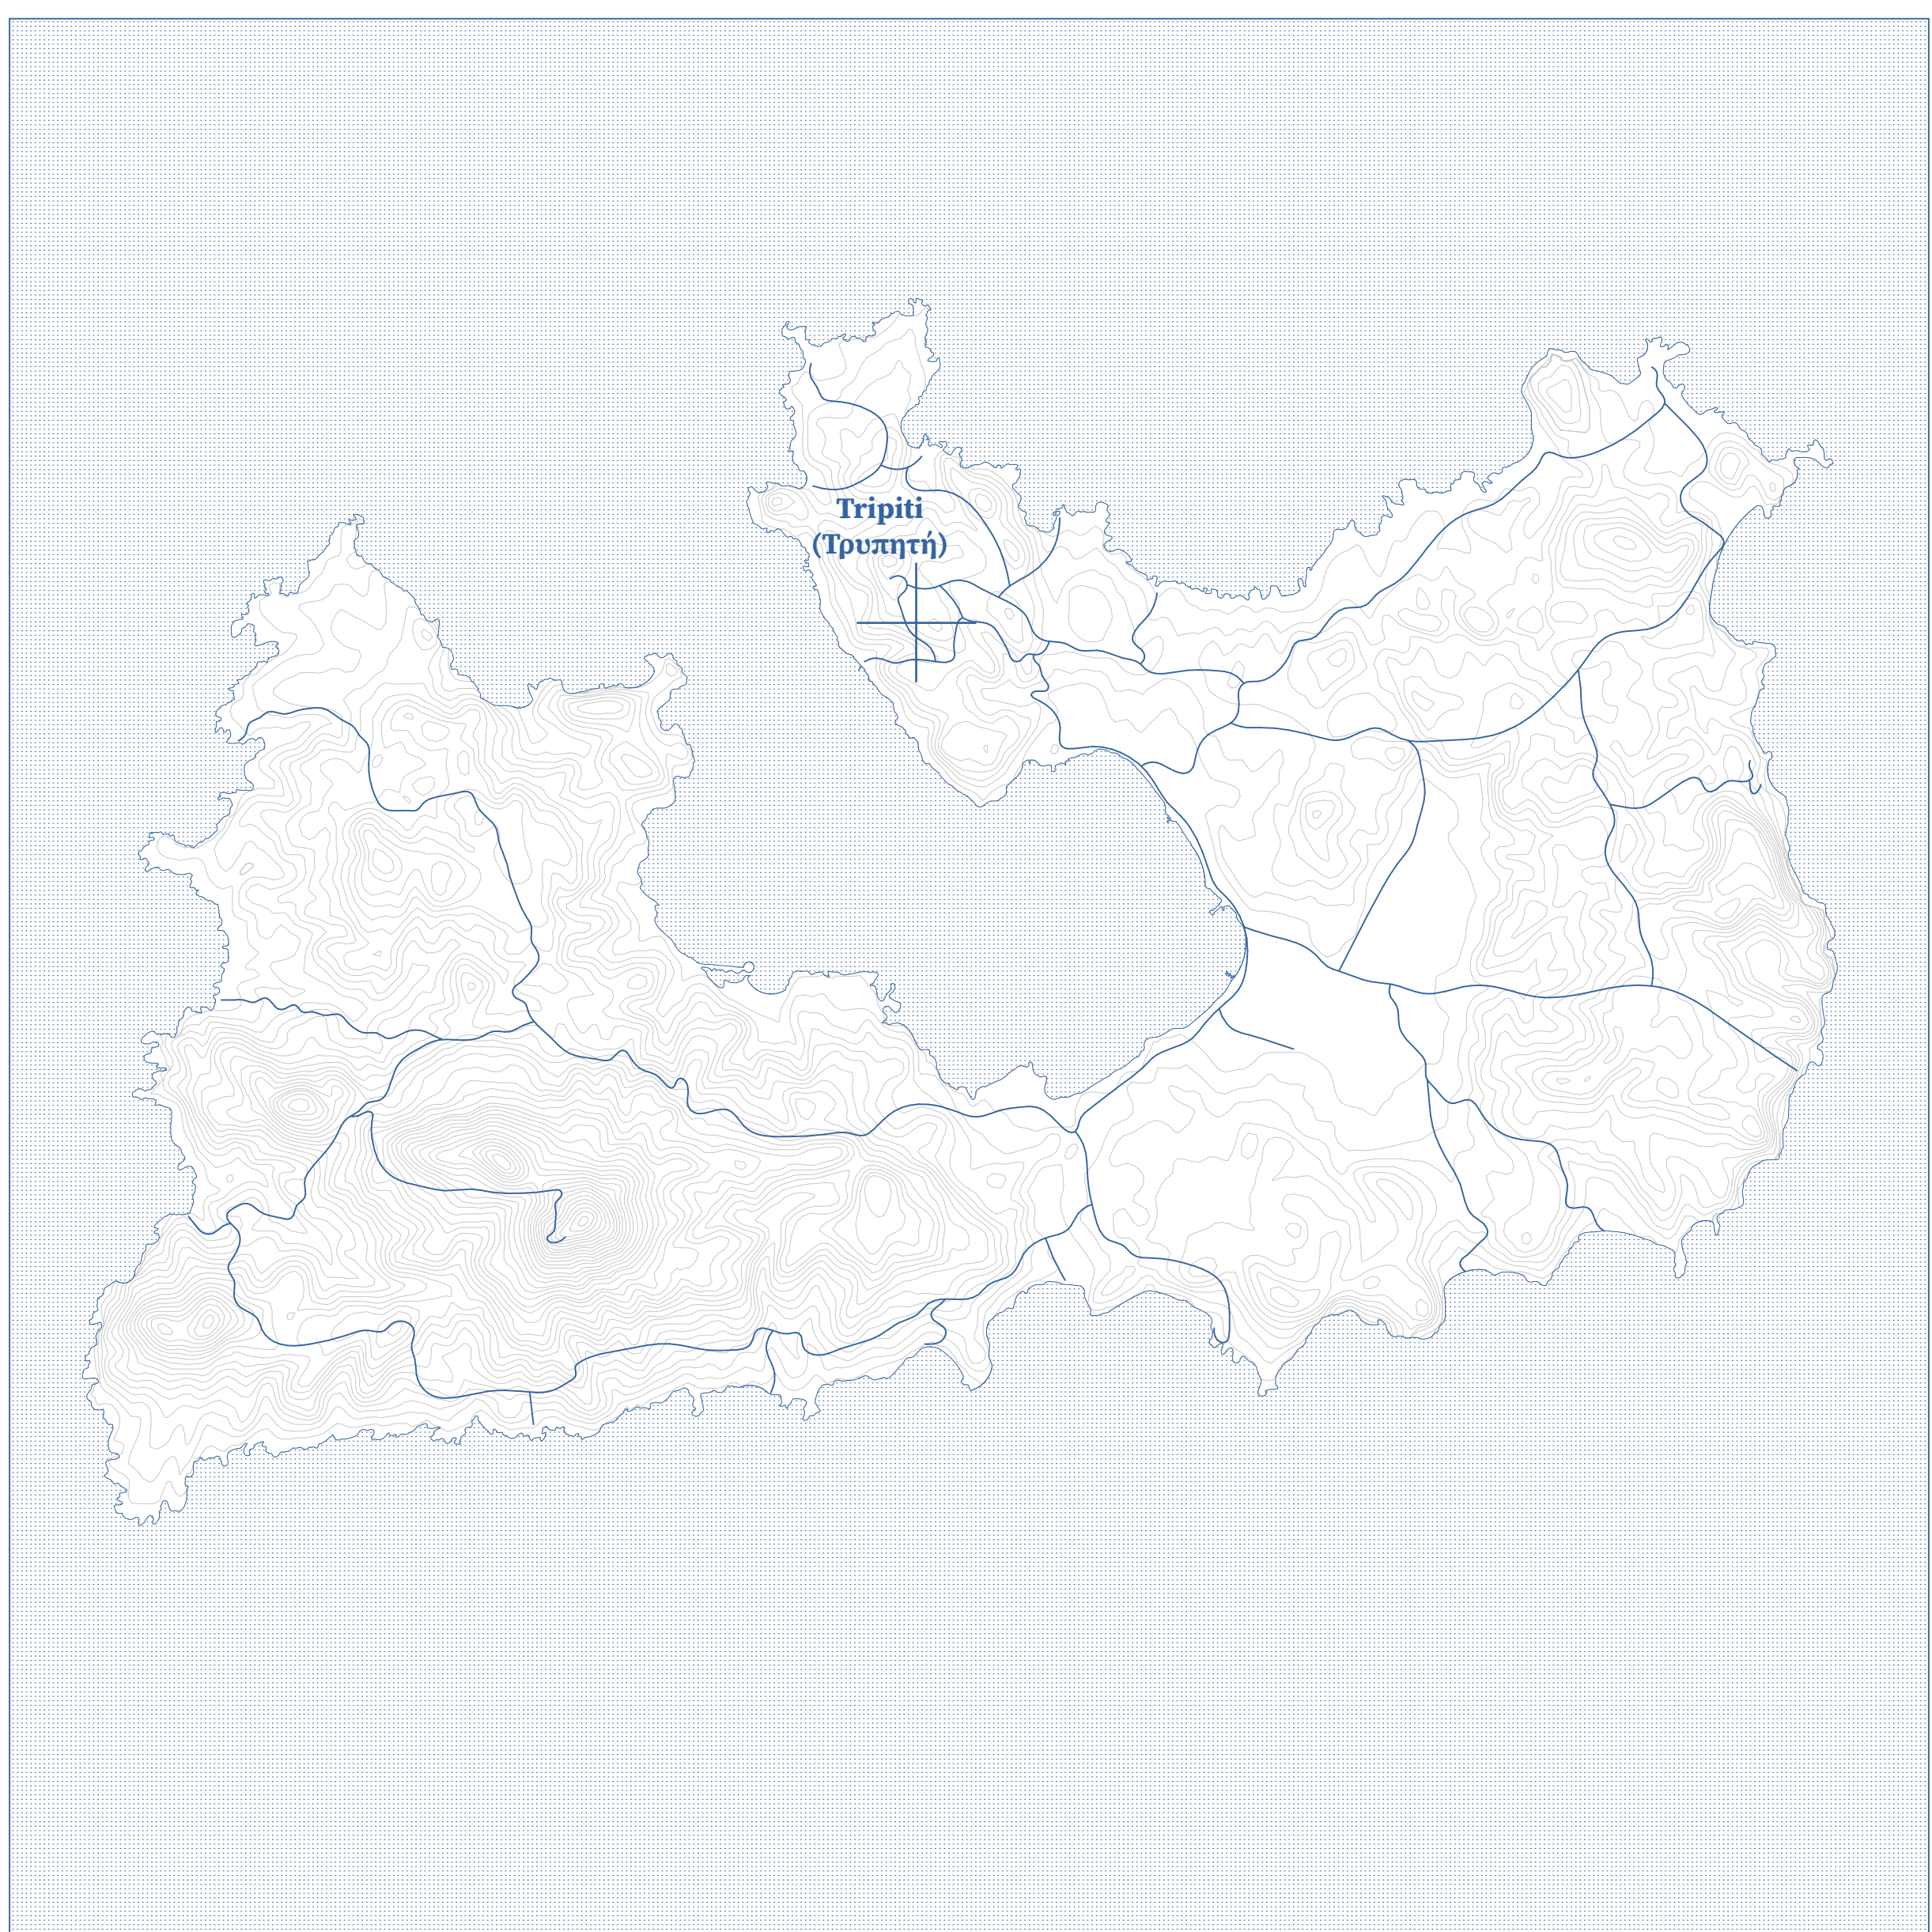


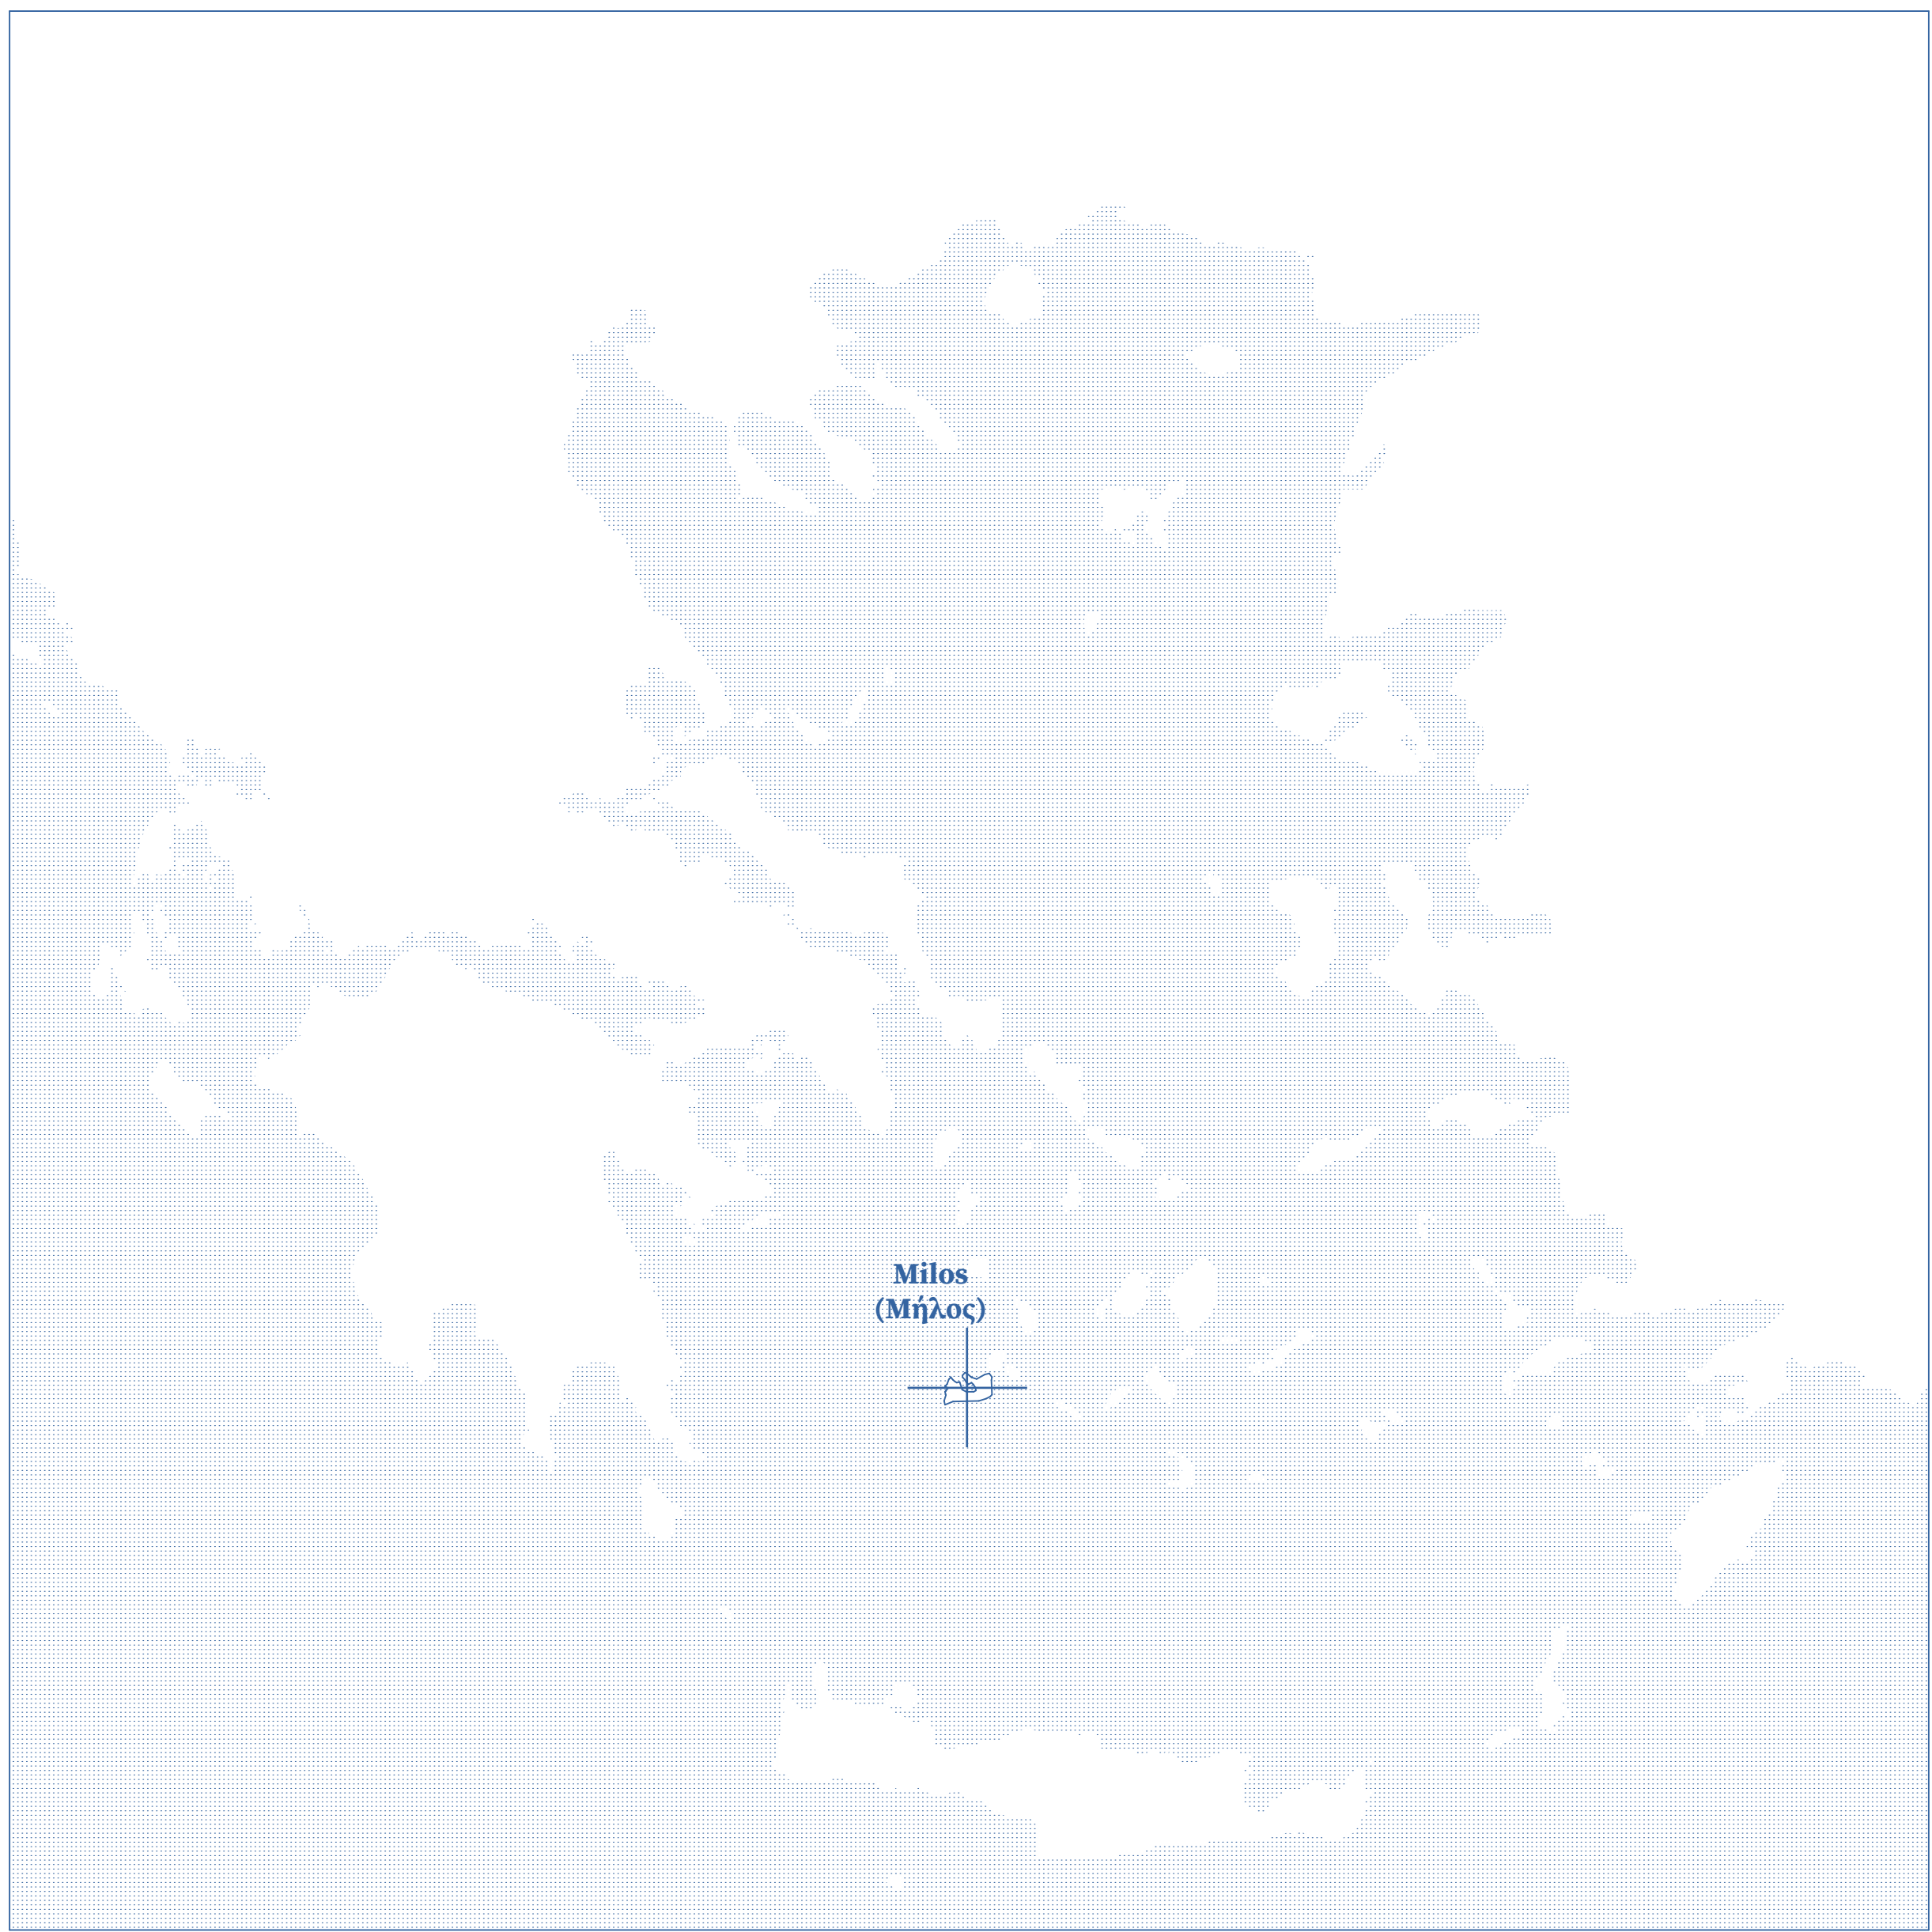

Dans le cadre du projet décrit, la carte du village ci-dessus met en évidence les différents potentiels, notamment les bâtiments désaffectés ou en ruines où des interventions similaires à celles développées dans le projet pourraient être réalisées. Ces derniers sont signalés par des traits-tillés bleus. Les bâtiments numérotés indiquent les trois sites d'intervention choisis pour ce travail. Sur l'ensemble des dessins, la couleur bleue met en avant les ajouts effectués et le cadre d'intervention. Les dessins sont présentés par paires, illustrant une situation estivale et une situation hivernale, en intégrant la saisonnalité comme élément central du projet. L'intervention comprend également la reconversion du parking en un centre laïque, en dialogue avec le centre religieux situé au cœur du village. Ce complexe sportif et festif est situé au nord de la carte.

- 1 Carte territoriale de la Grèce

2 Carte de l'île de Milos

3 Carte du village de Tripiti

4 Axonométrie

5 Plan de situation (niveau sur rue) et étages en vignettes

6 Coupe et façades sur rue
- 1:1000

1:200

1:100

1:100

