




Elevation sud - Coupe A-A'



Coupe transversale D-D'

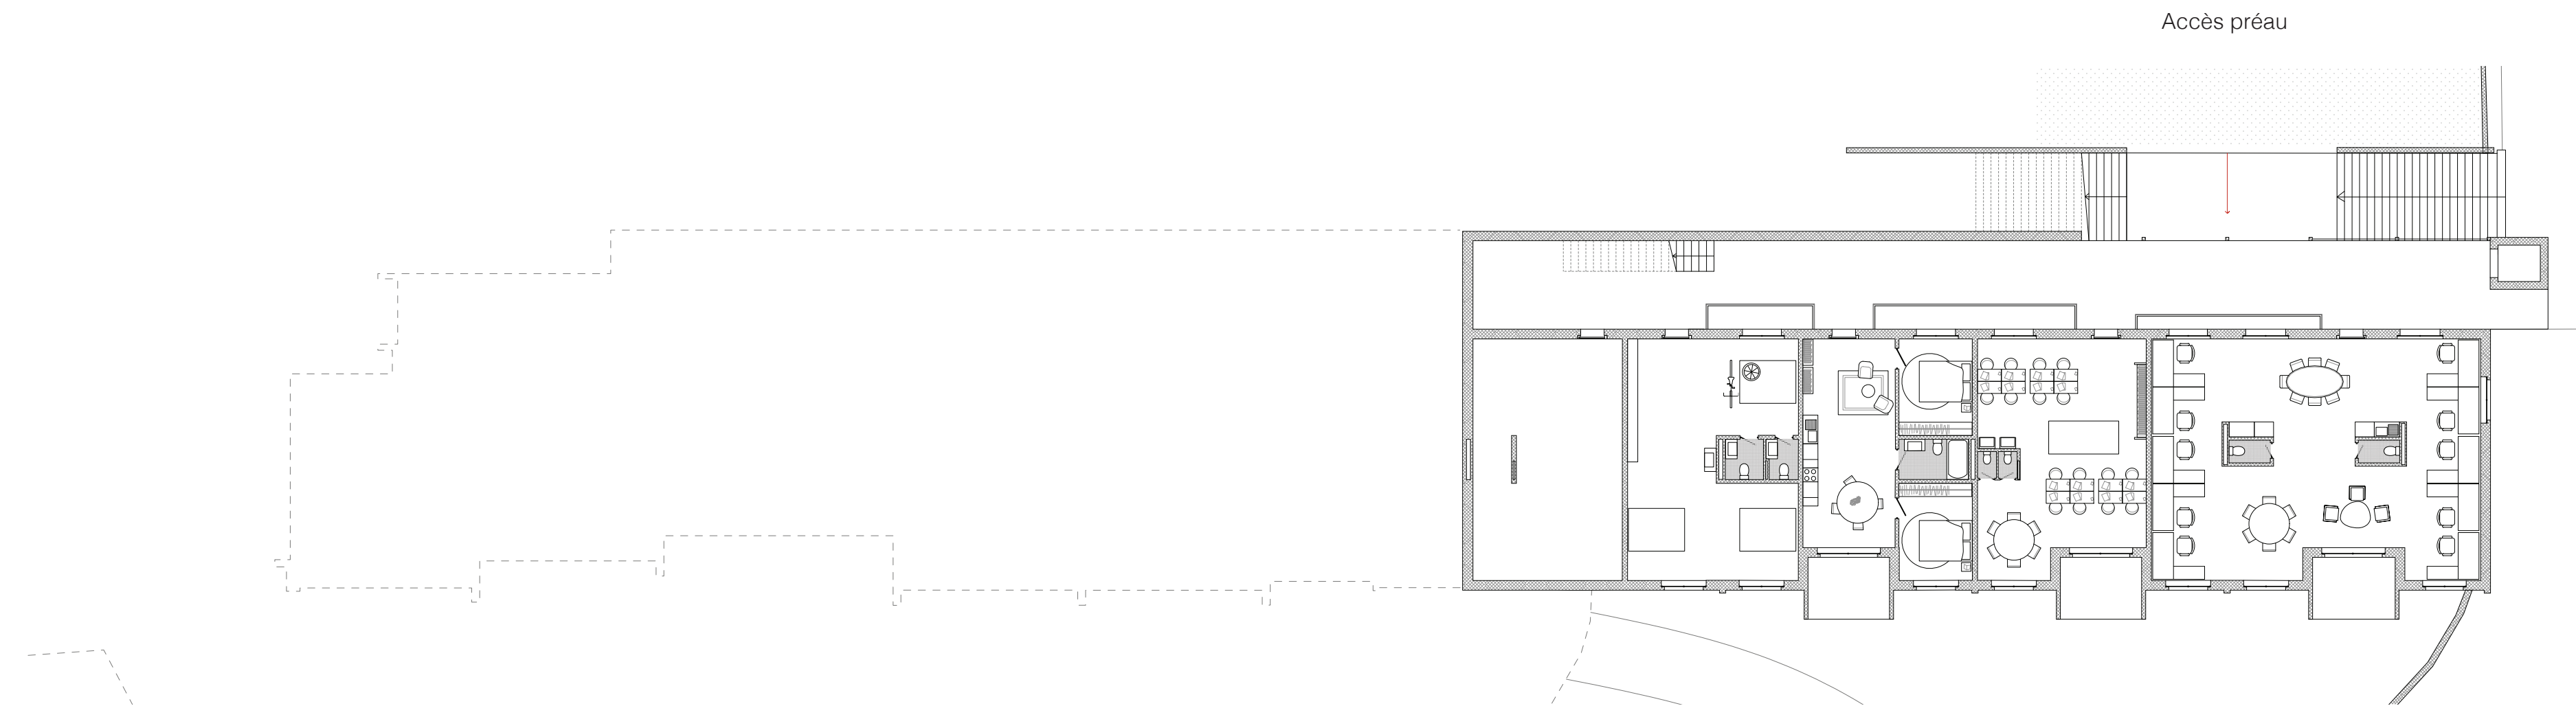


Plan bâtiment logements Niveau -2



Elevation nord - Coupe B-B'



Coupe transversale E-E'

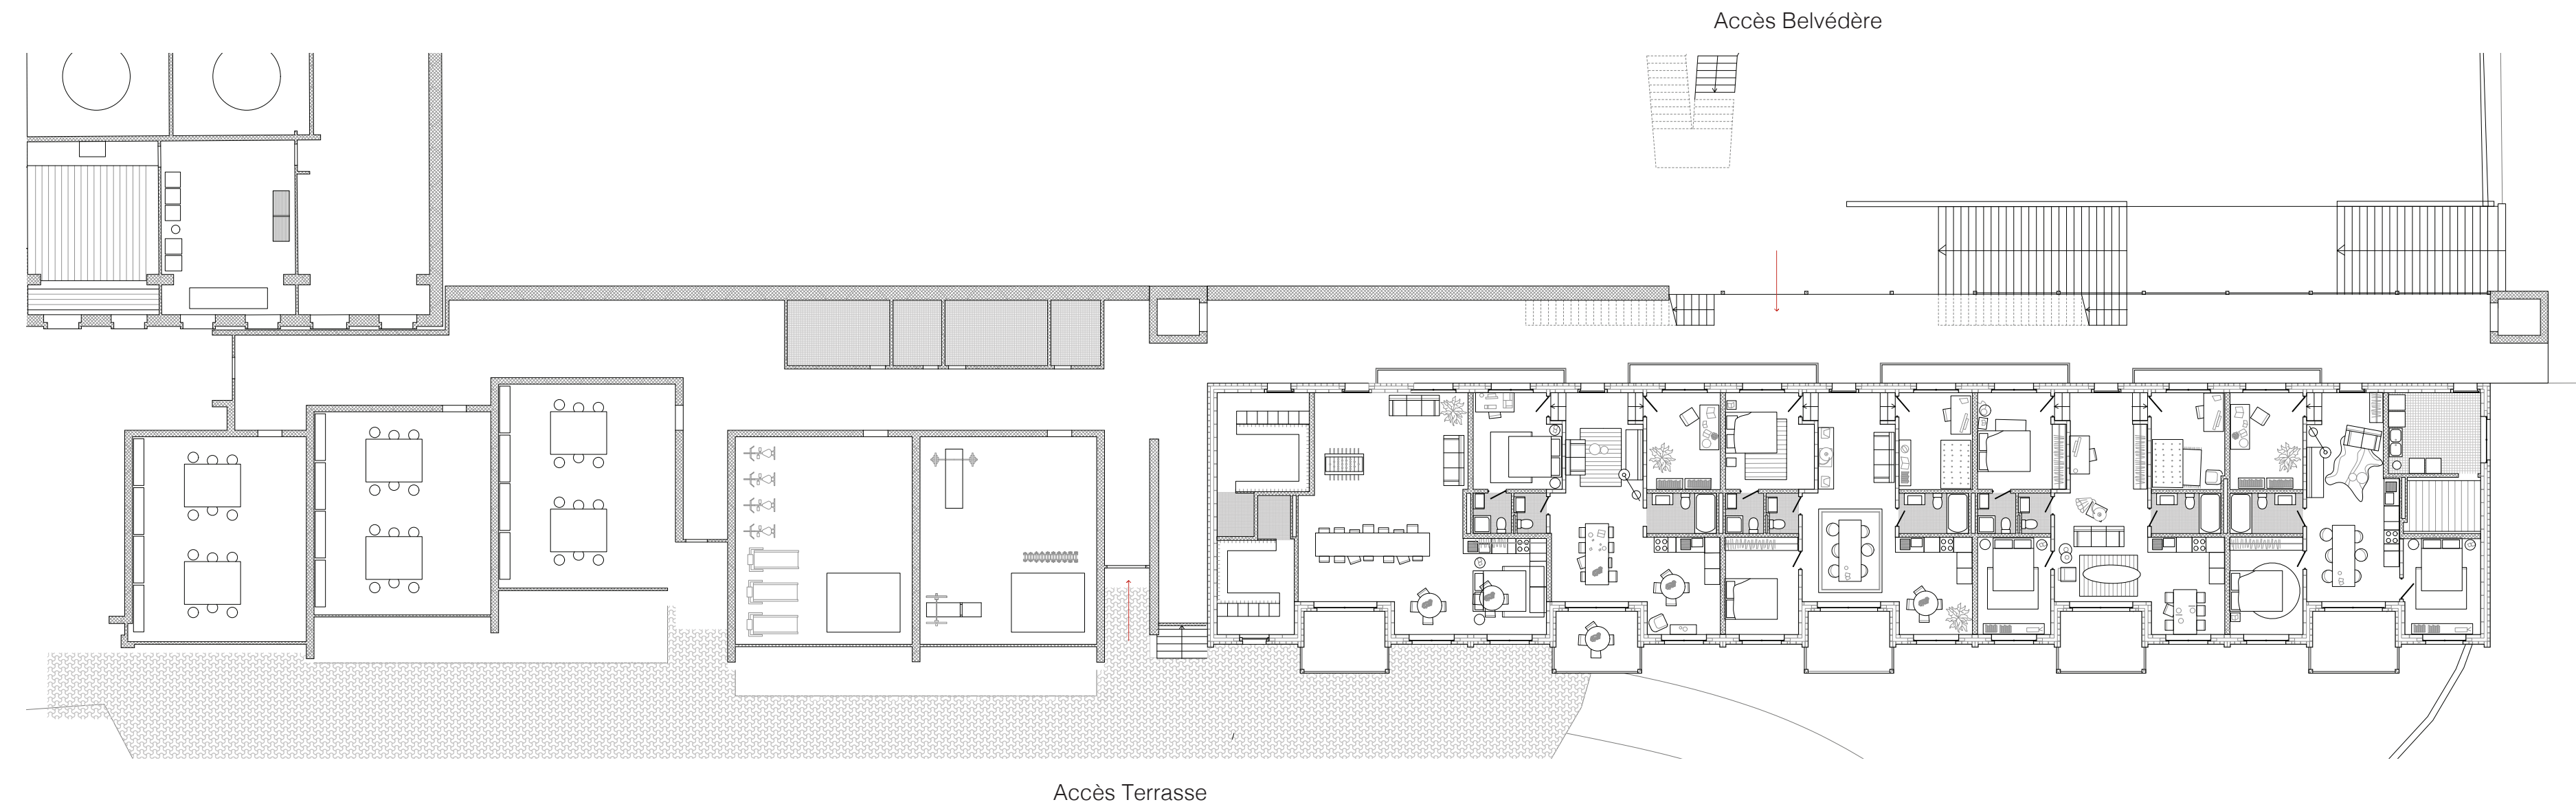


Plan bâtiment logements Niveau -1



Coupe longitudinale C-C'



Coupe transversale F-F'

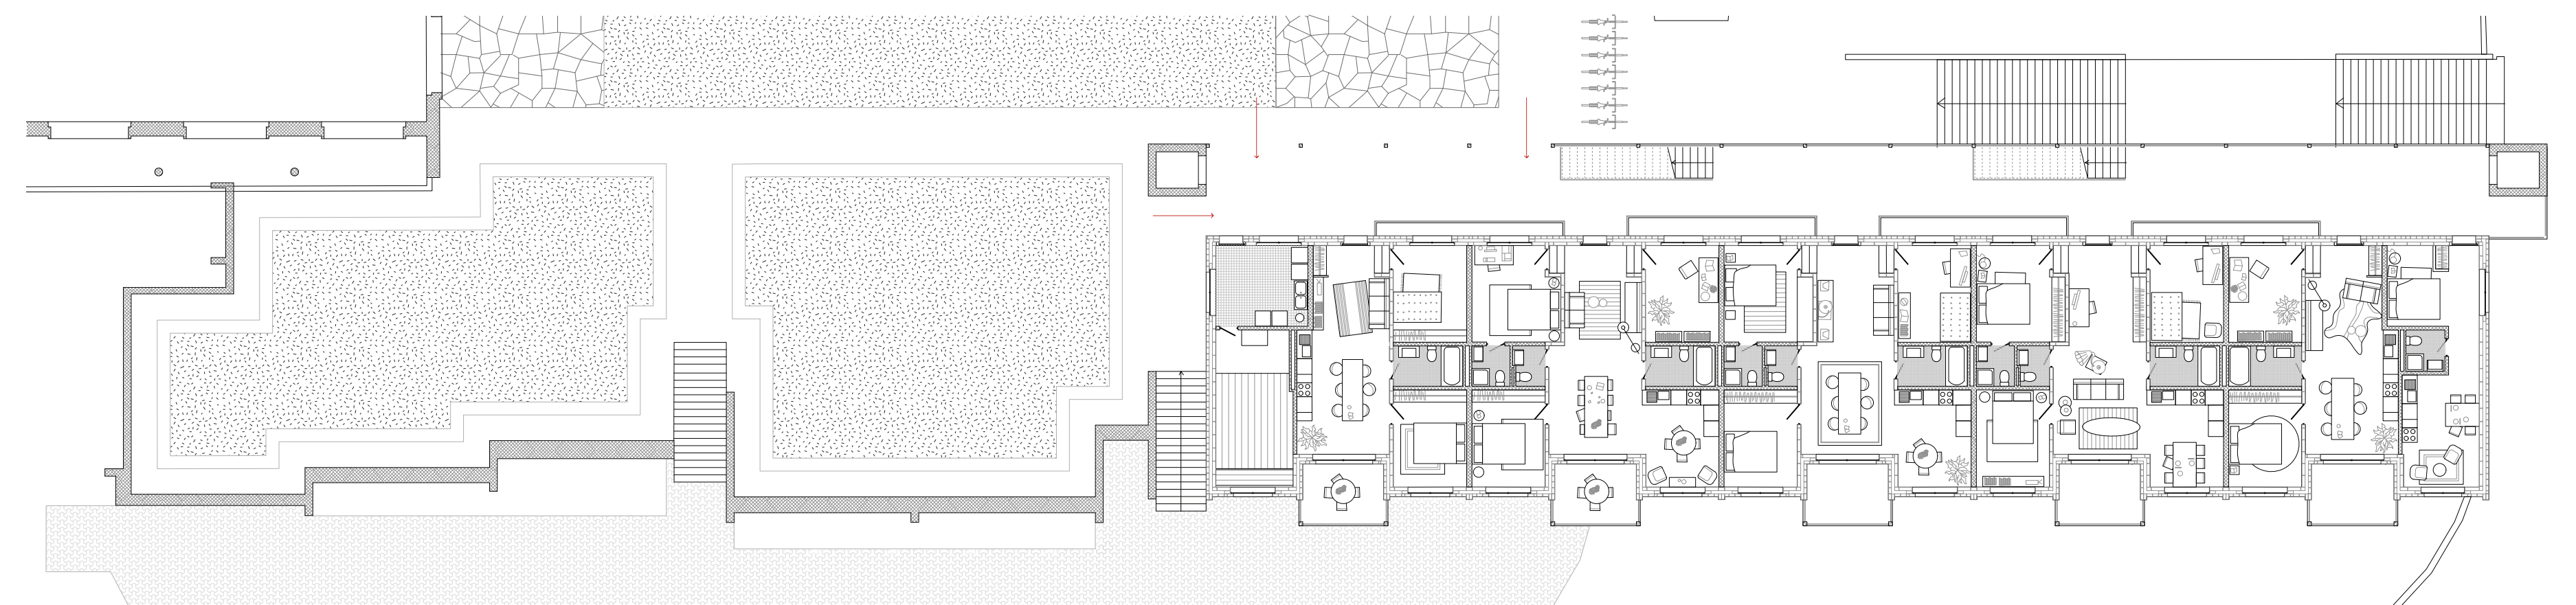

Plan bâtiment logements Niveau 0