





Elevation du détail, 1:50

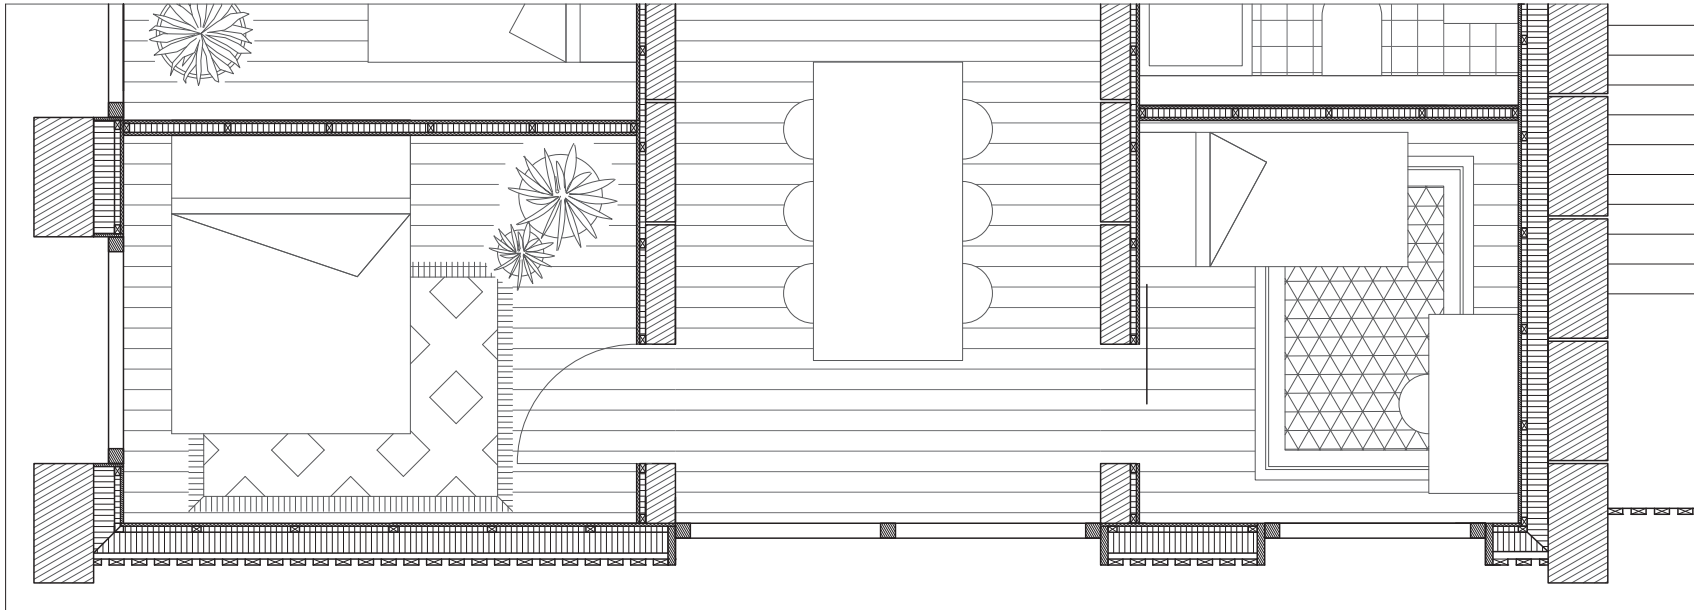

Plan du détail, 1:50

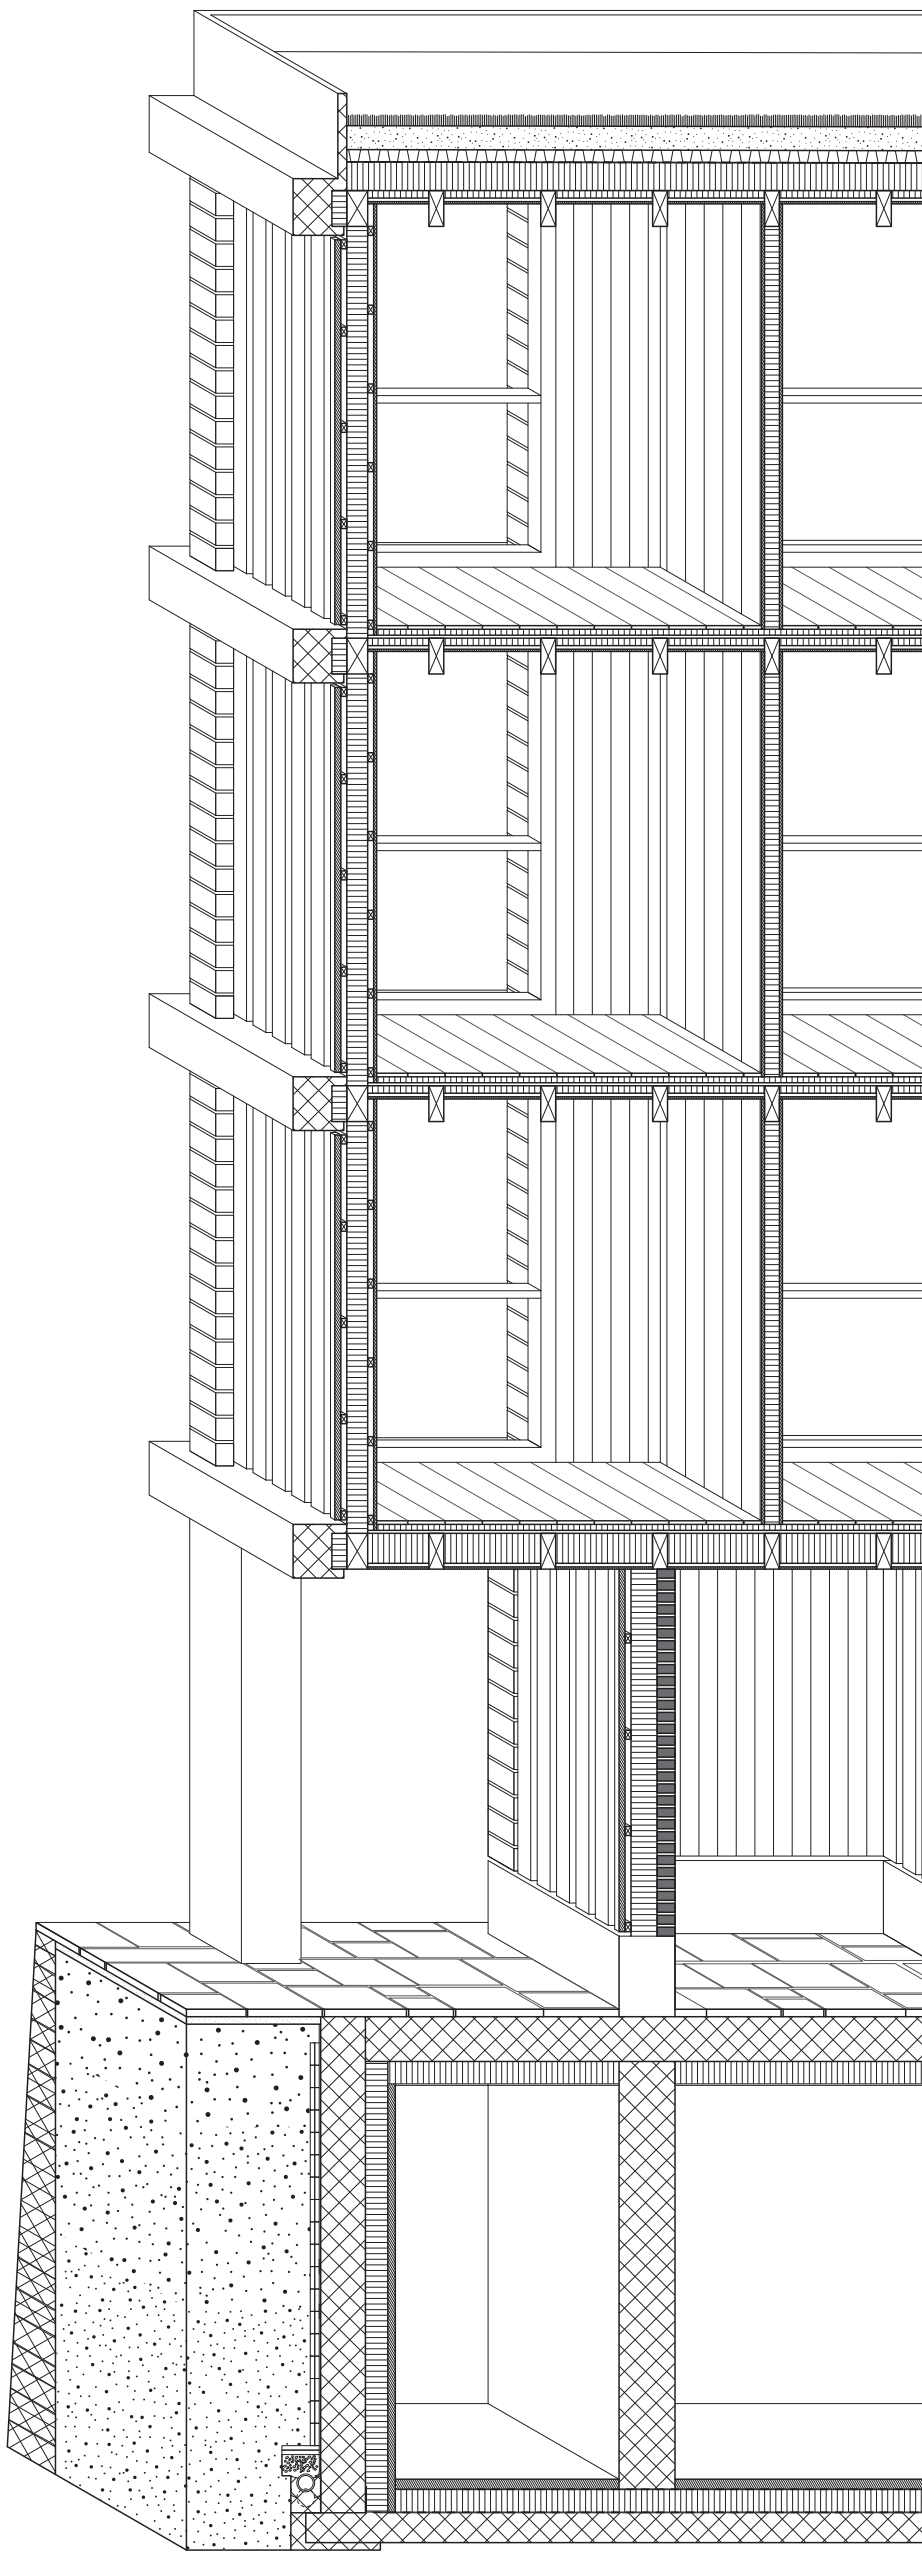

Coupe axonométrique du détail, 1:50