



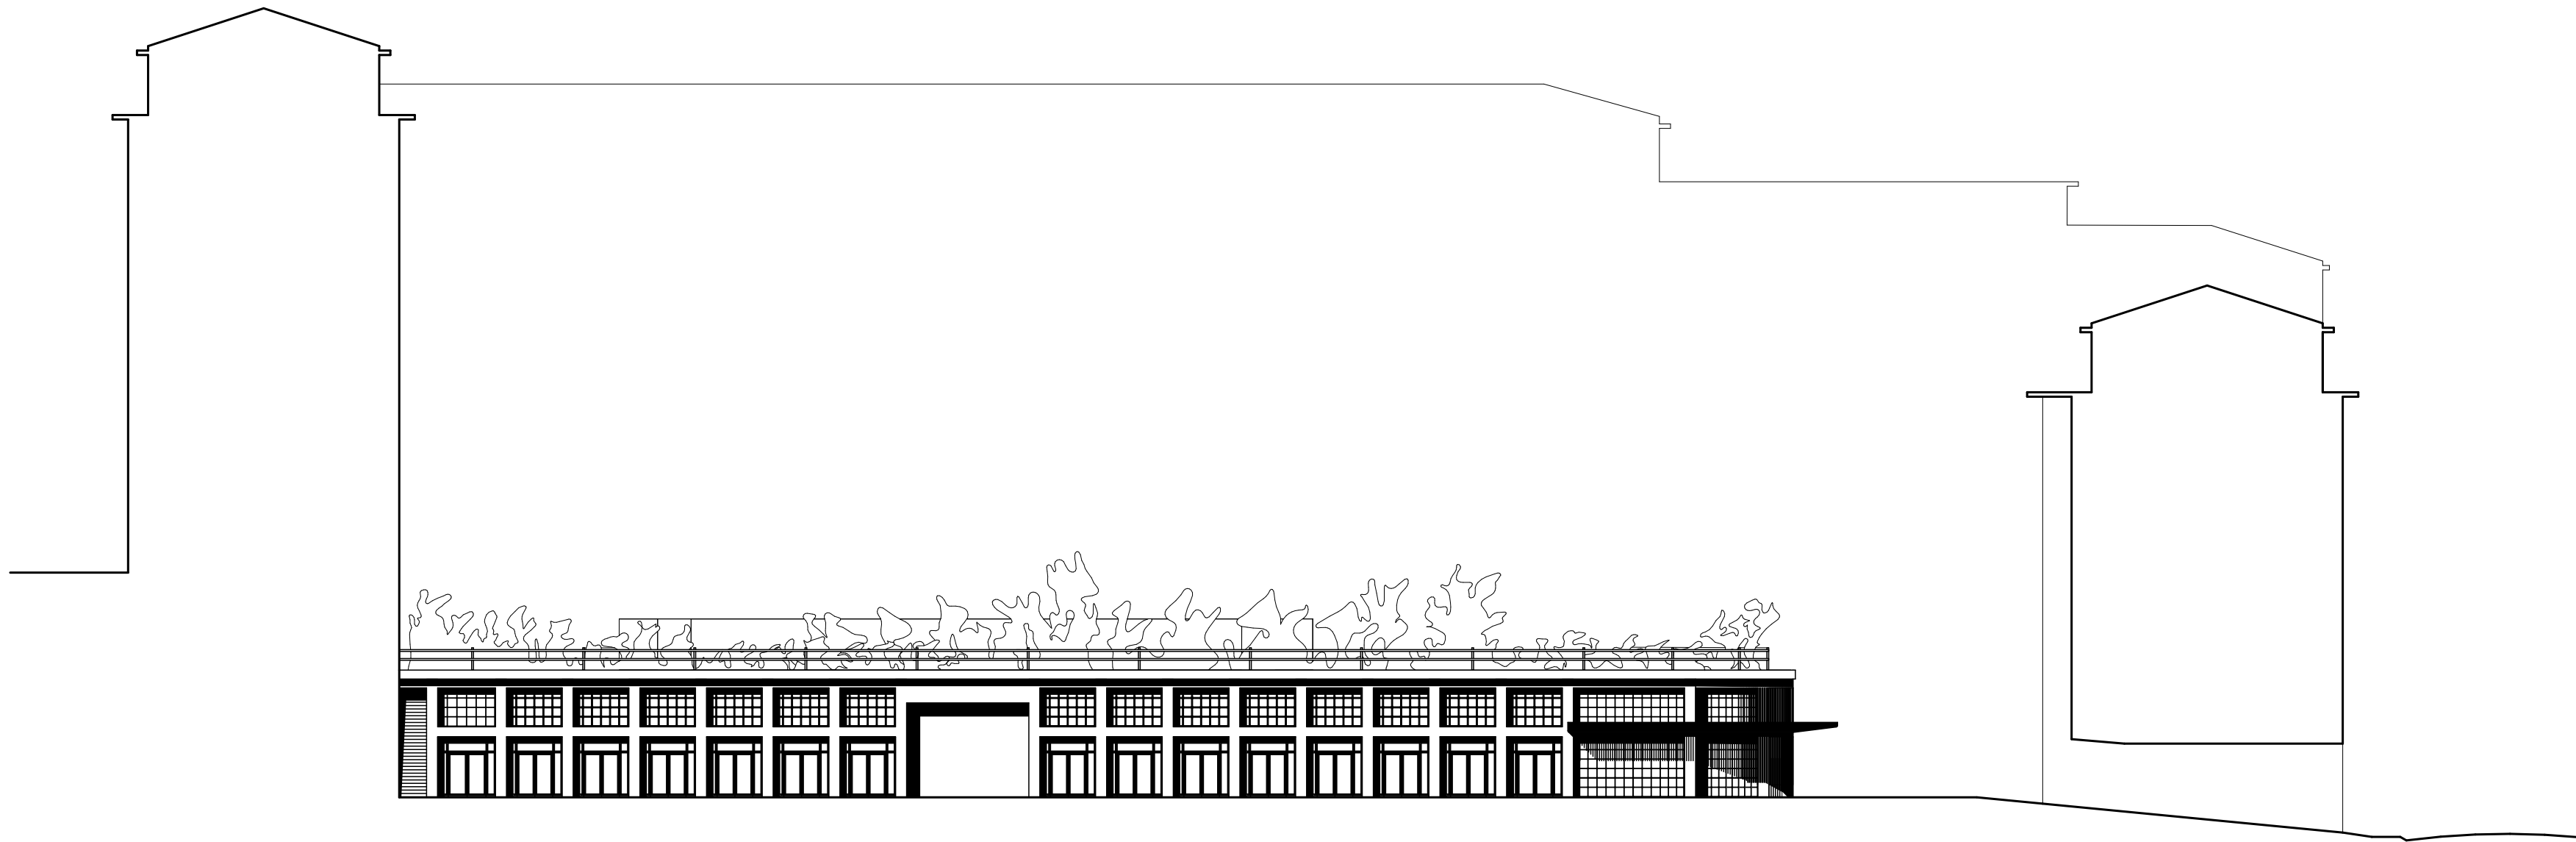

FAÇADE SUD-OUEST - ECHELLE 1:250

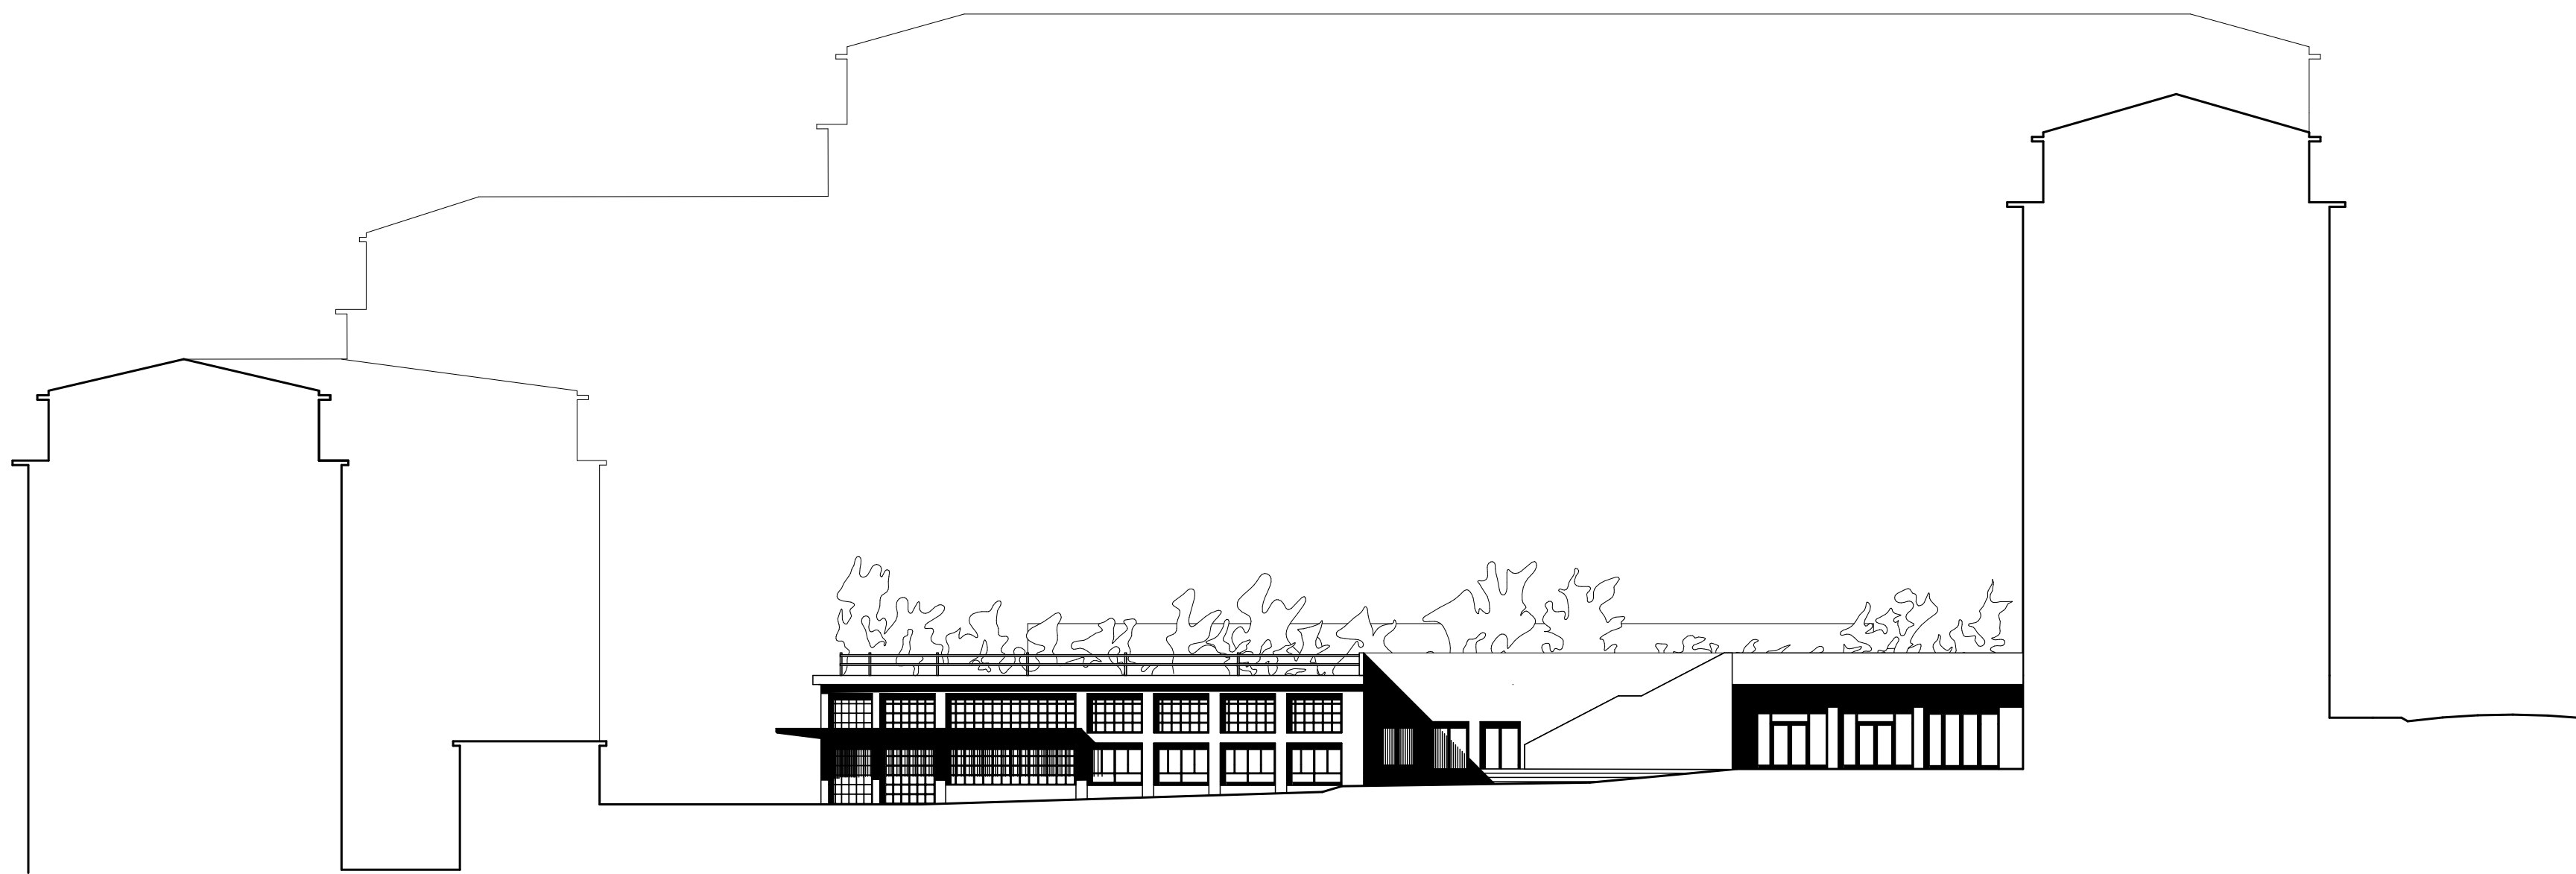

FAÇADE SUD-EST - ECHELLE 1:250

