

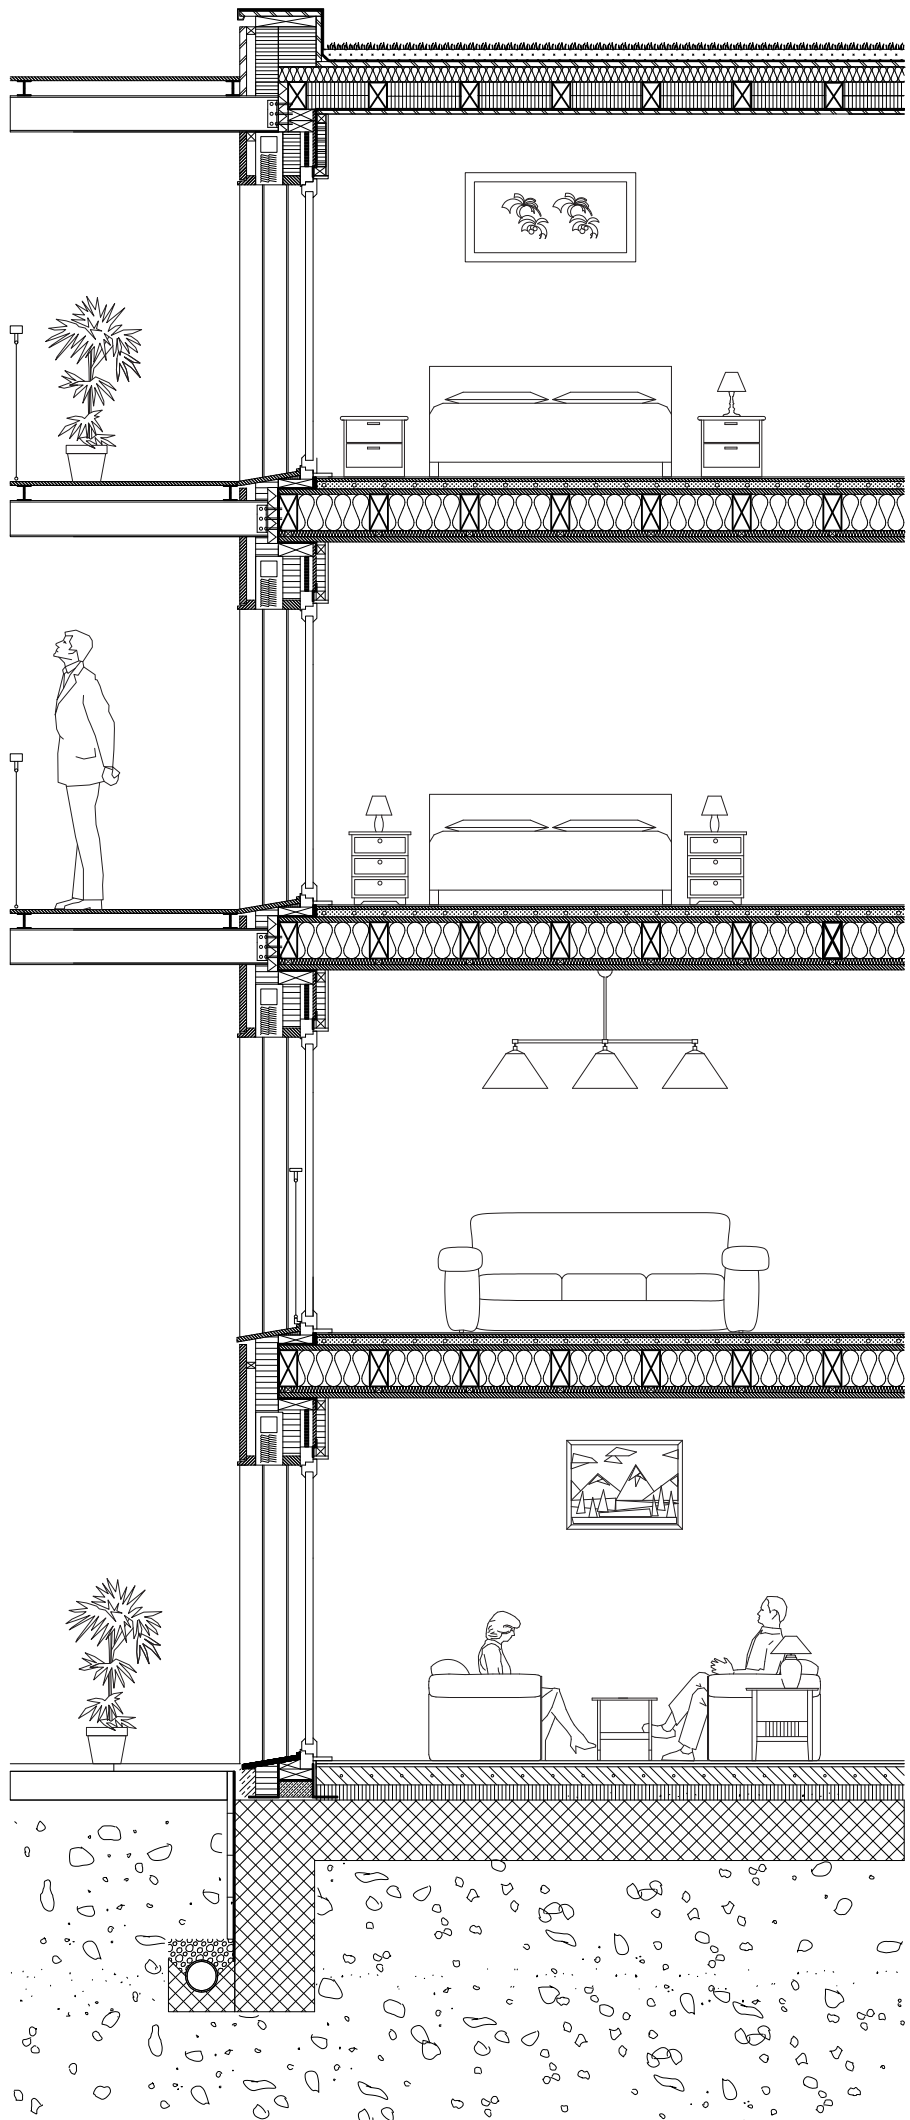


Planche de détail : façade extérieur sud 1.50

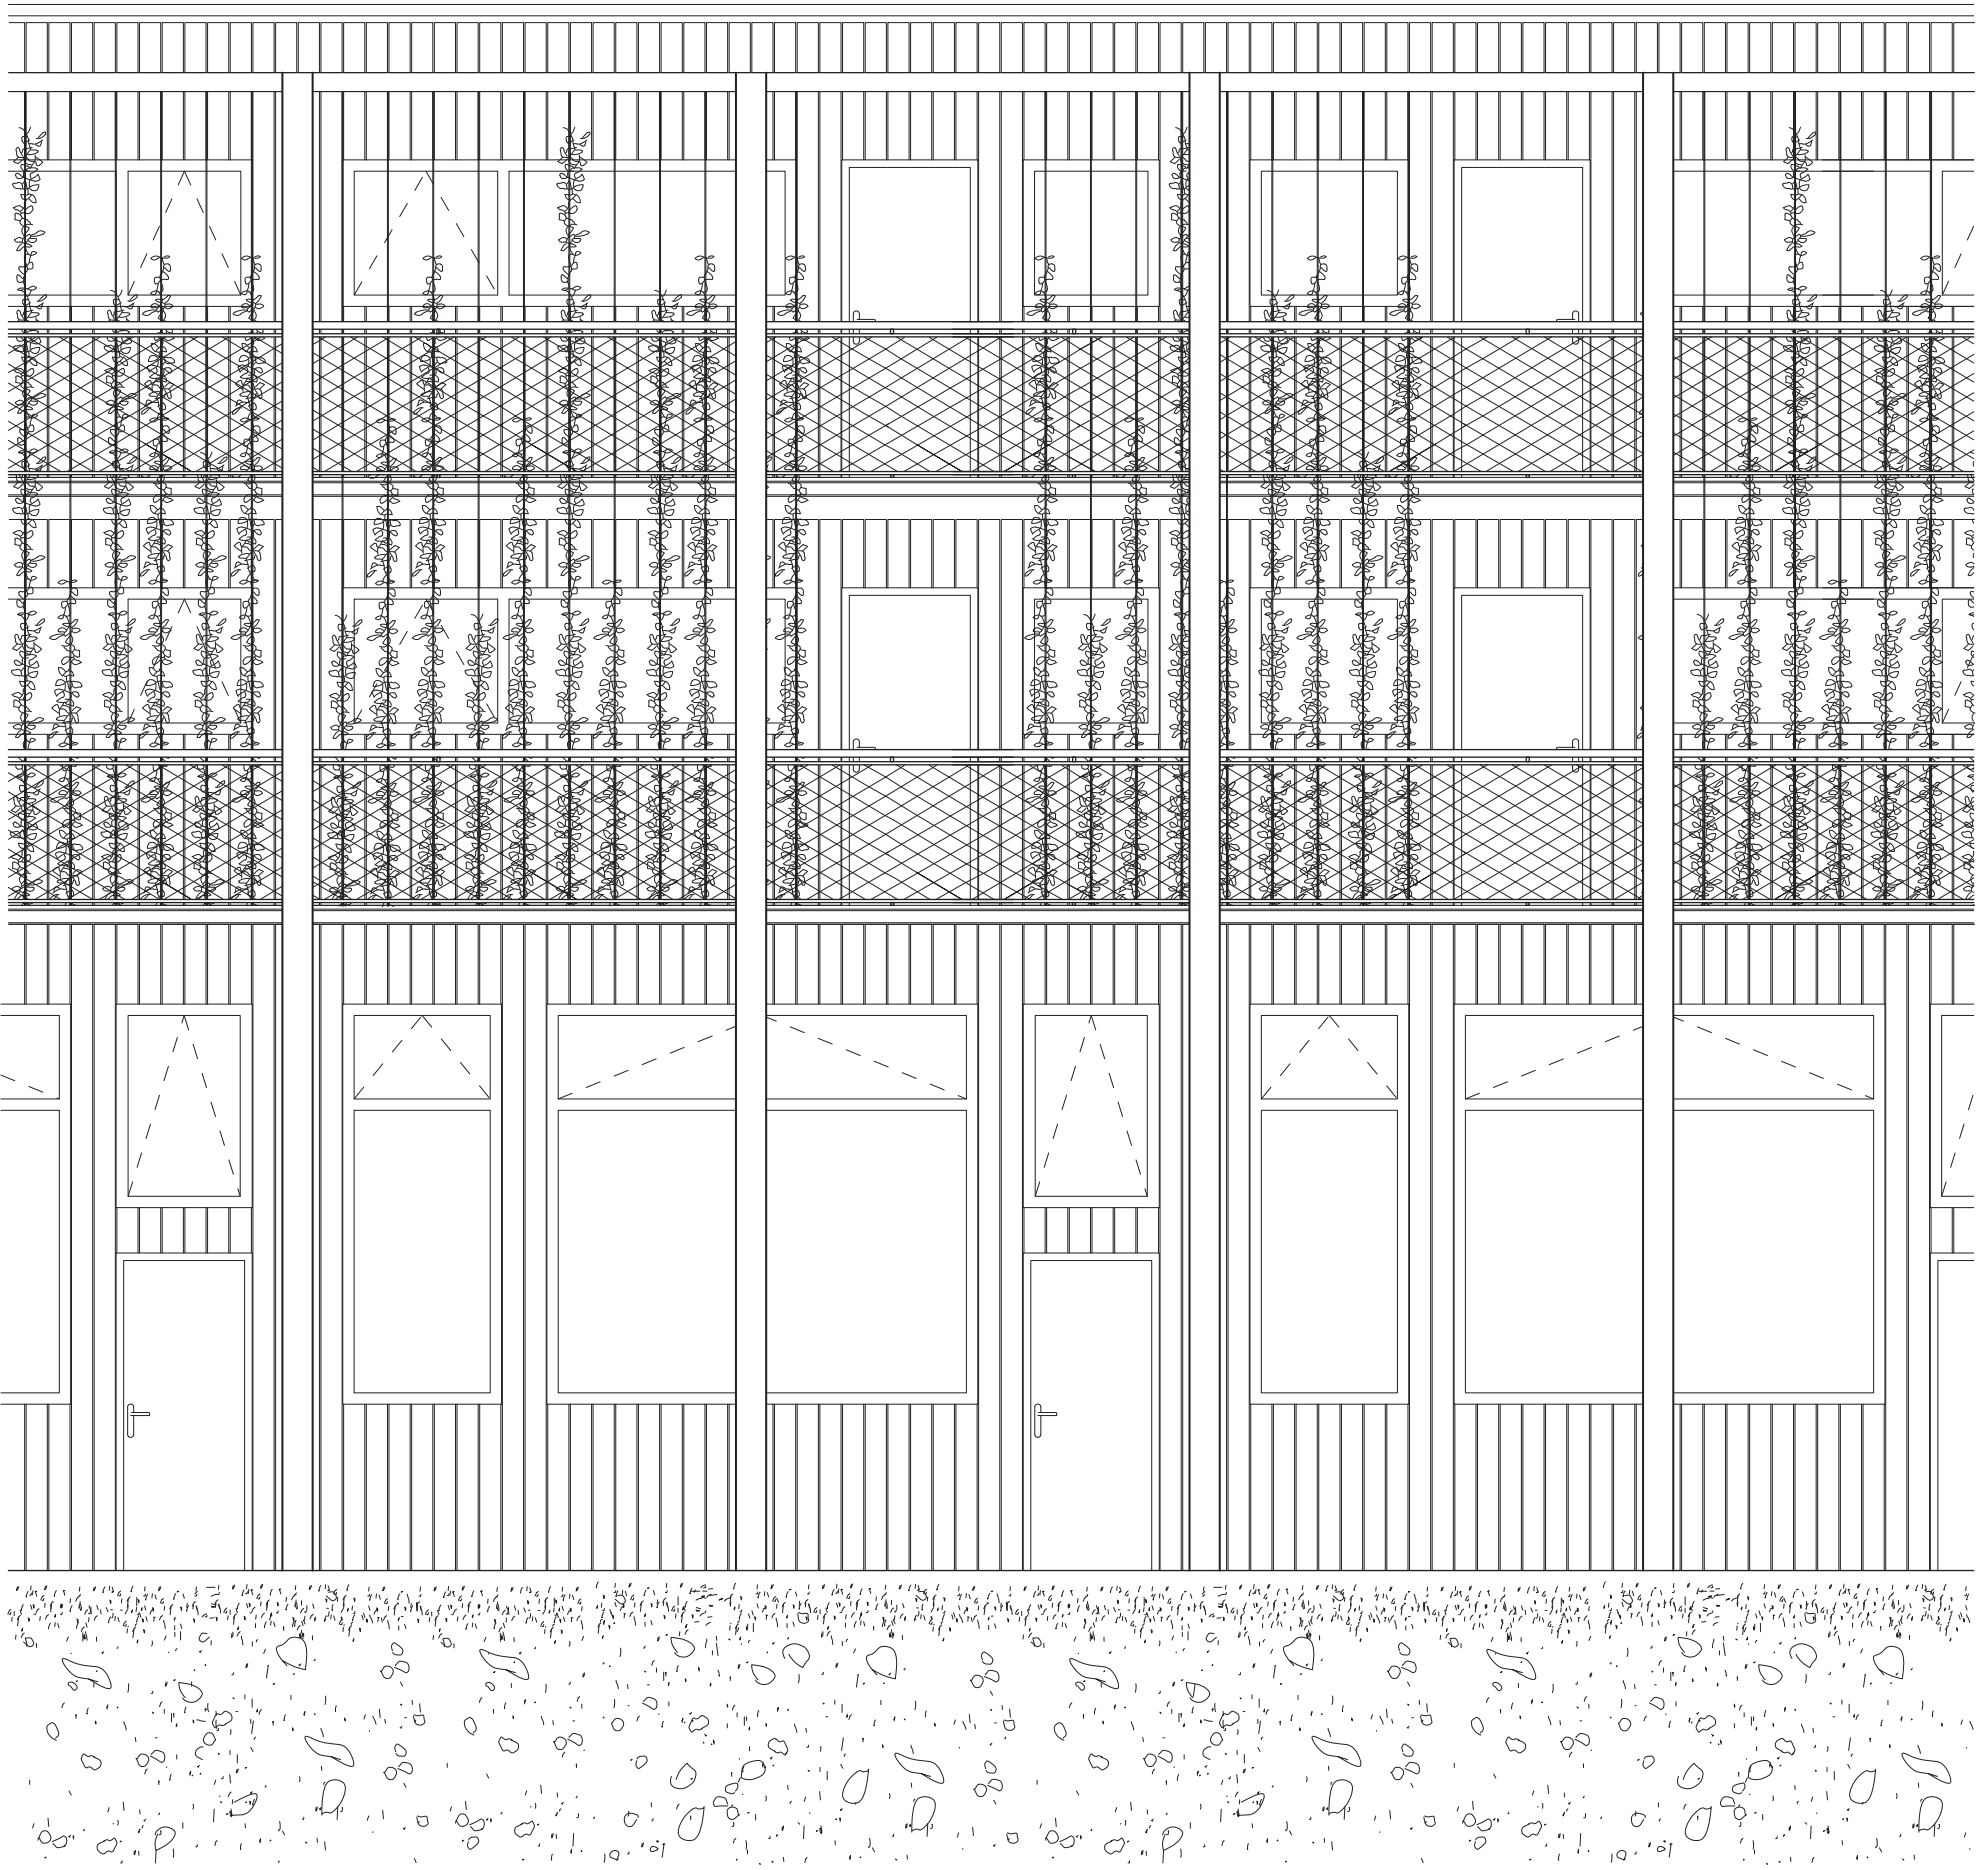
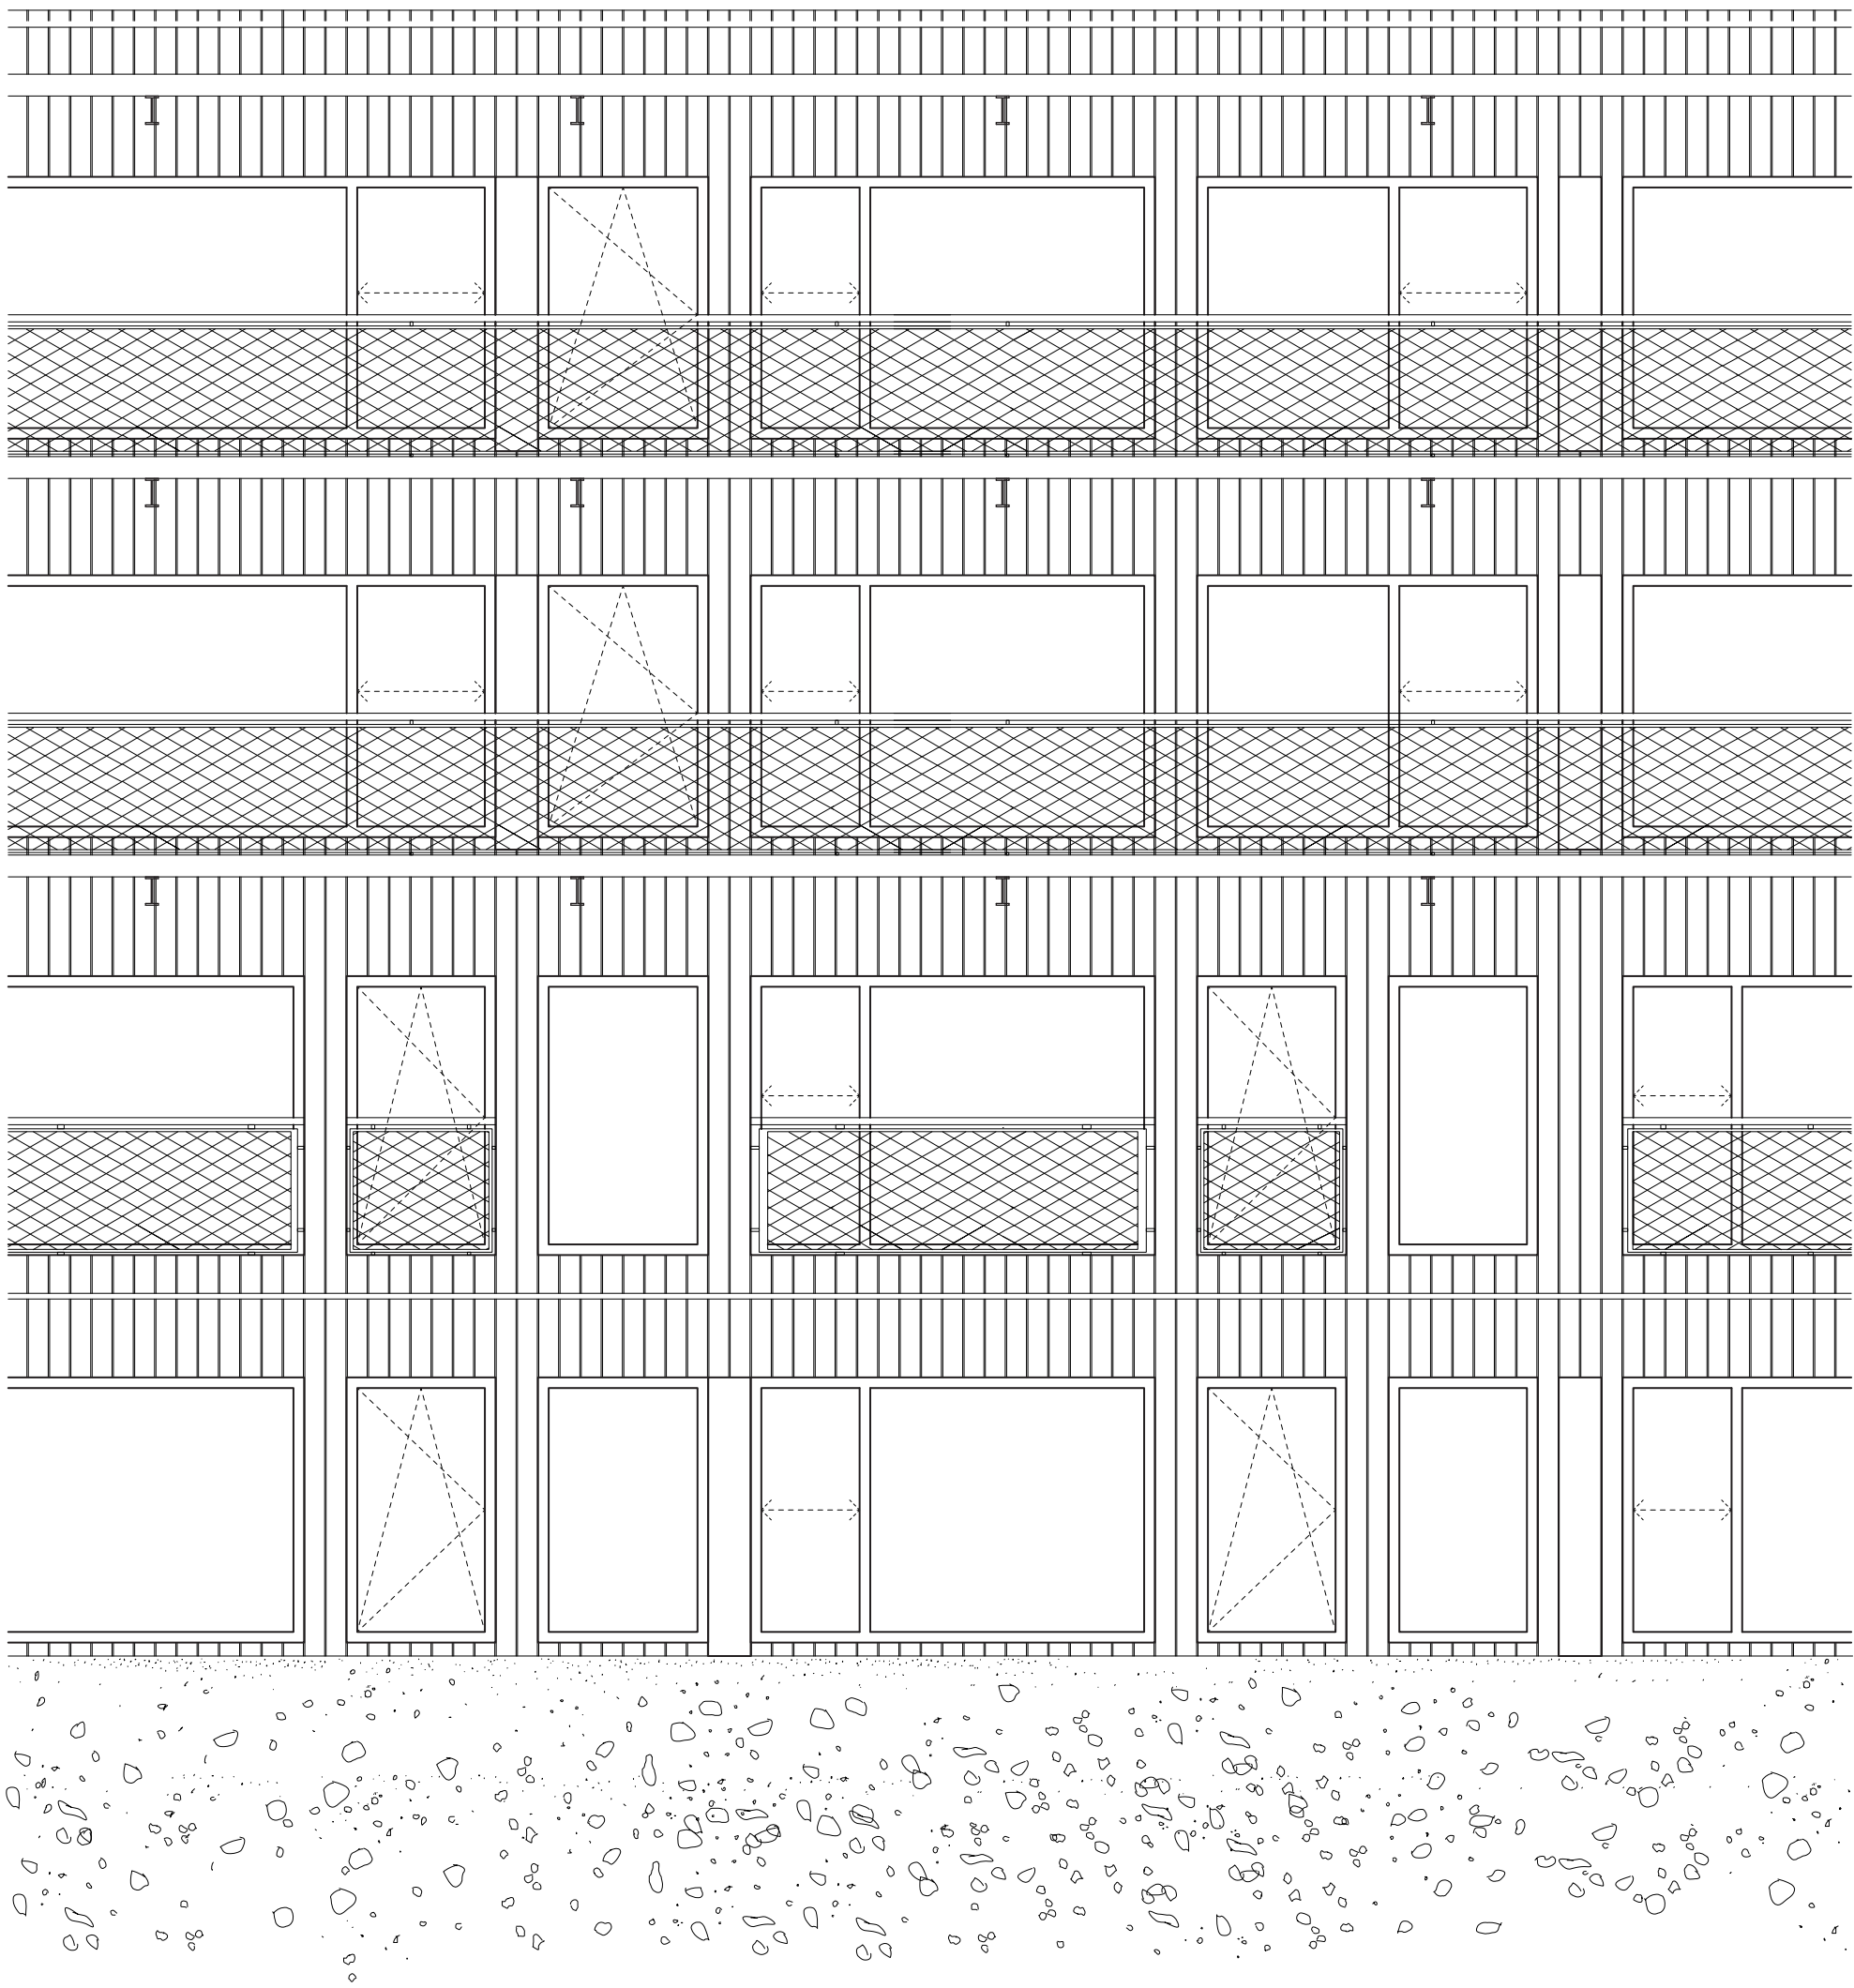


Planche de détail : façade cour sud 1.50



photo de maquette n°3

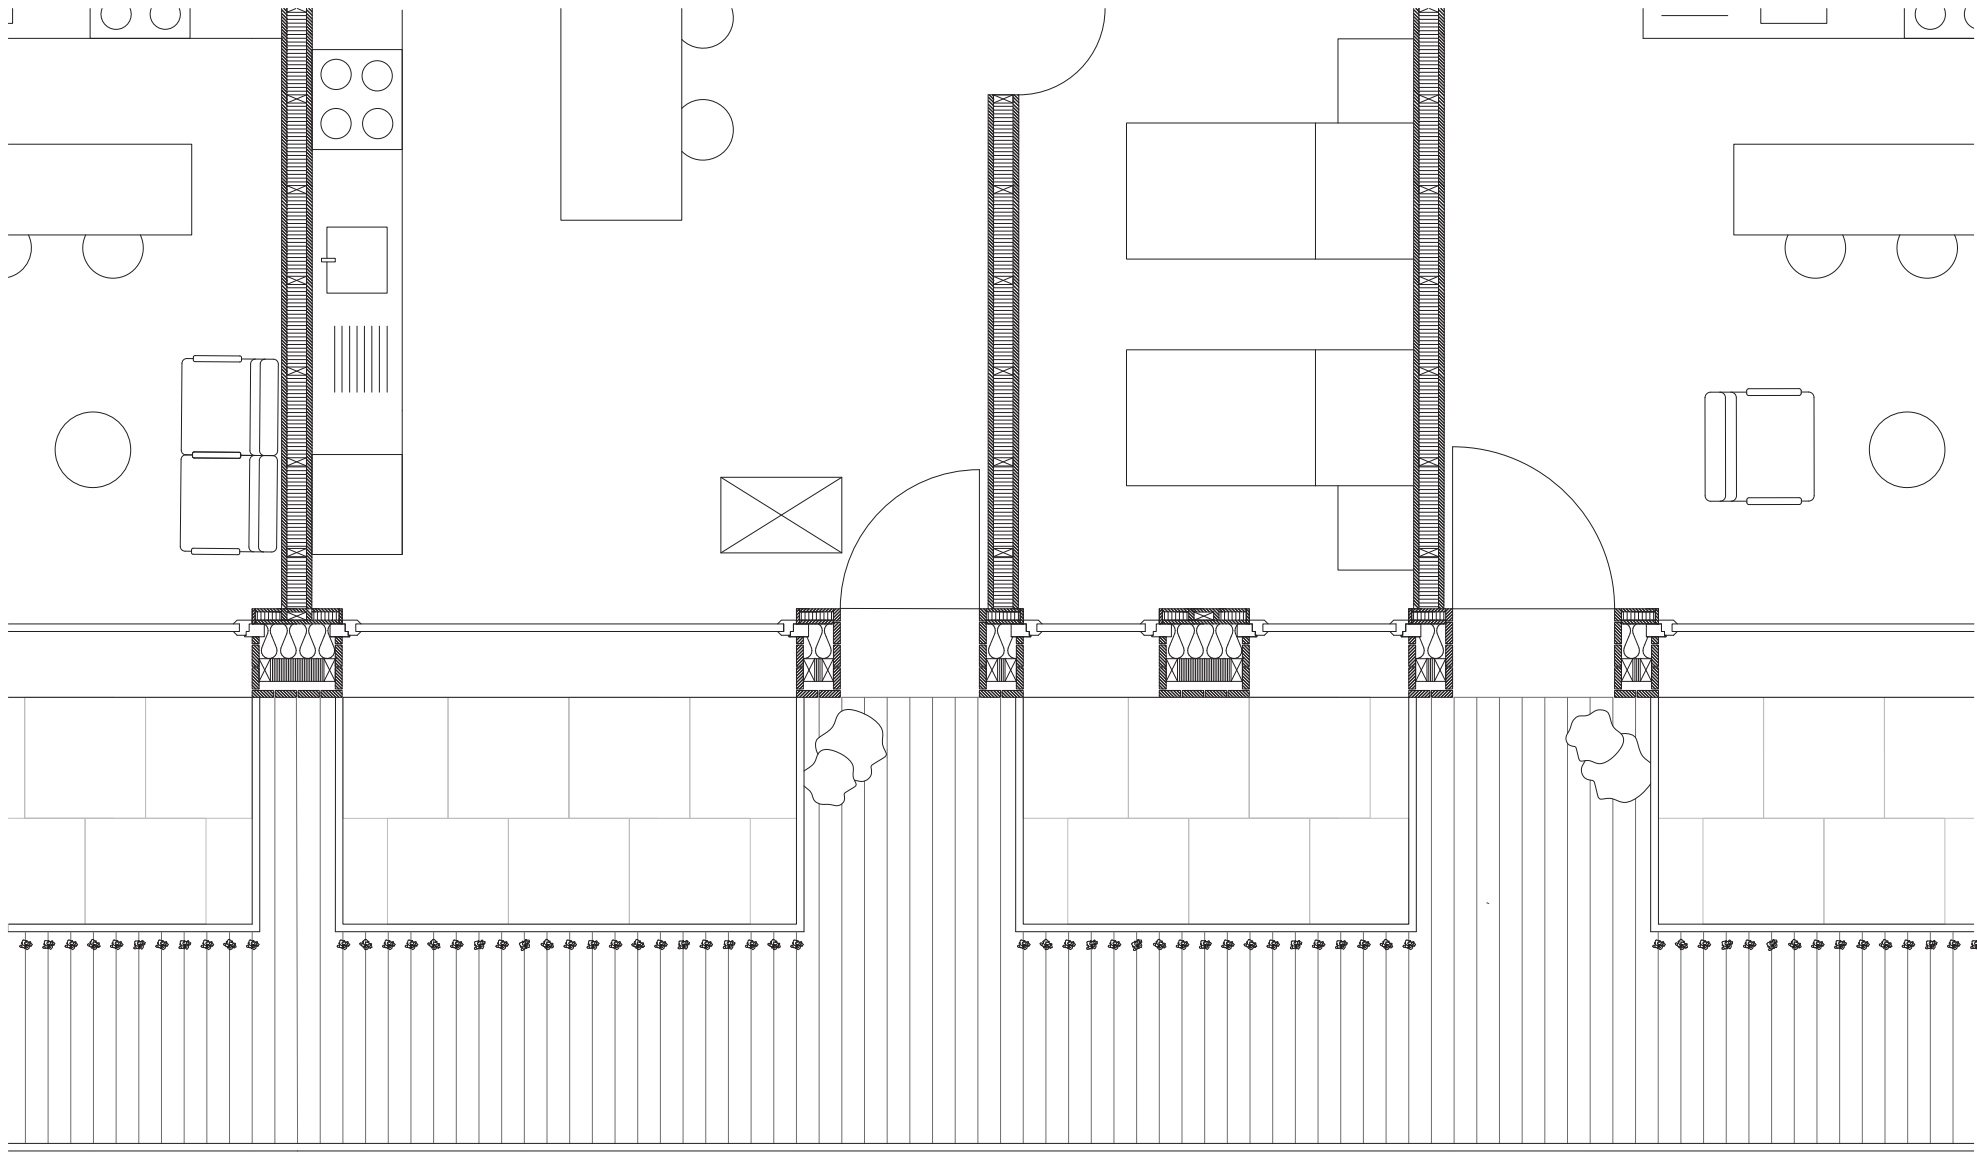
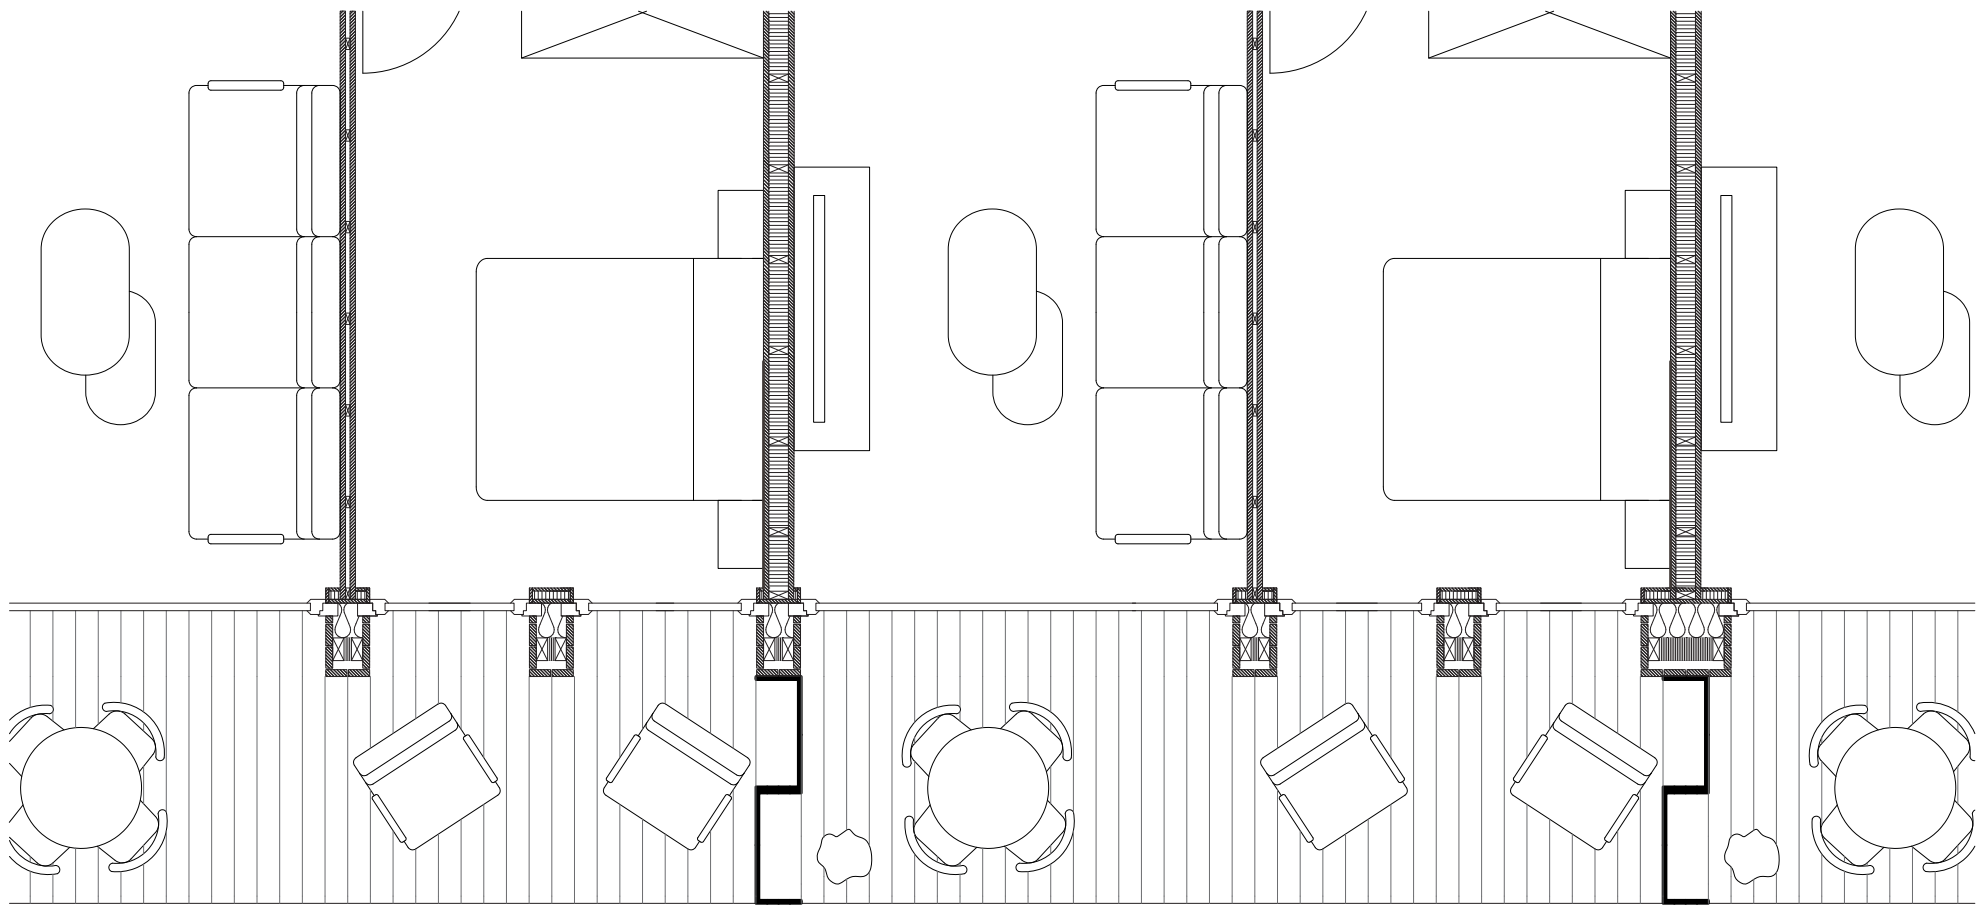


photo de maquette n°2