


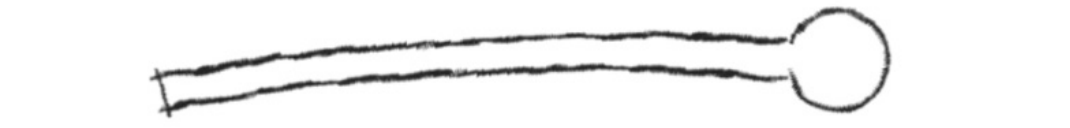


PROCESSUS


Coupe 400ème



1. Dialoguer avec le bâtiment existant

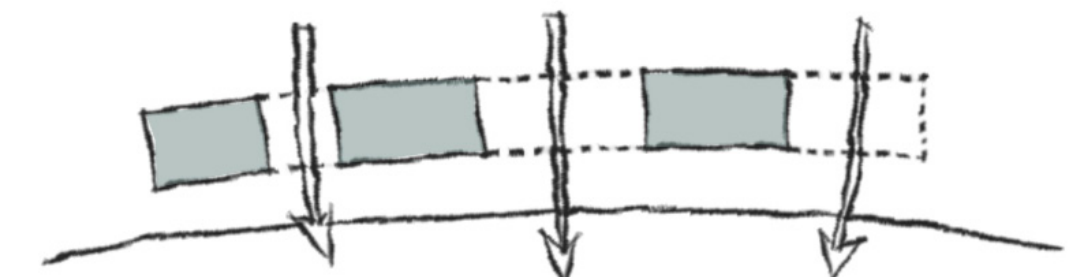

2. Préserver la vue et la porosité

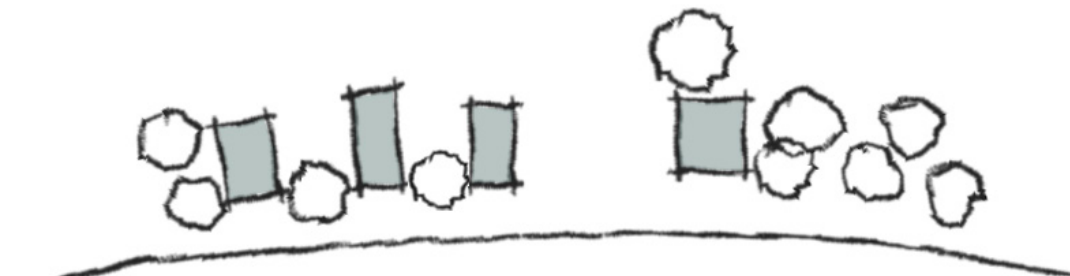

3. Préserver les arbres



4. En retrait du lac = Préserver l'accès au public










5. Rez surelevé à 1,5m = Préserver l'intimité du client



étage

rez

Intérieur/Extérieur-espaces non chauffés

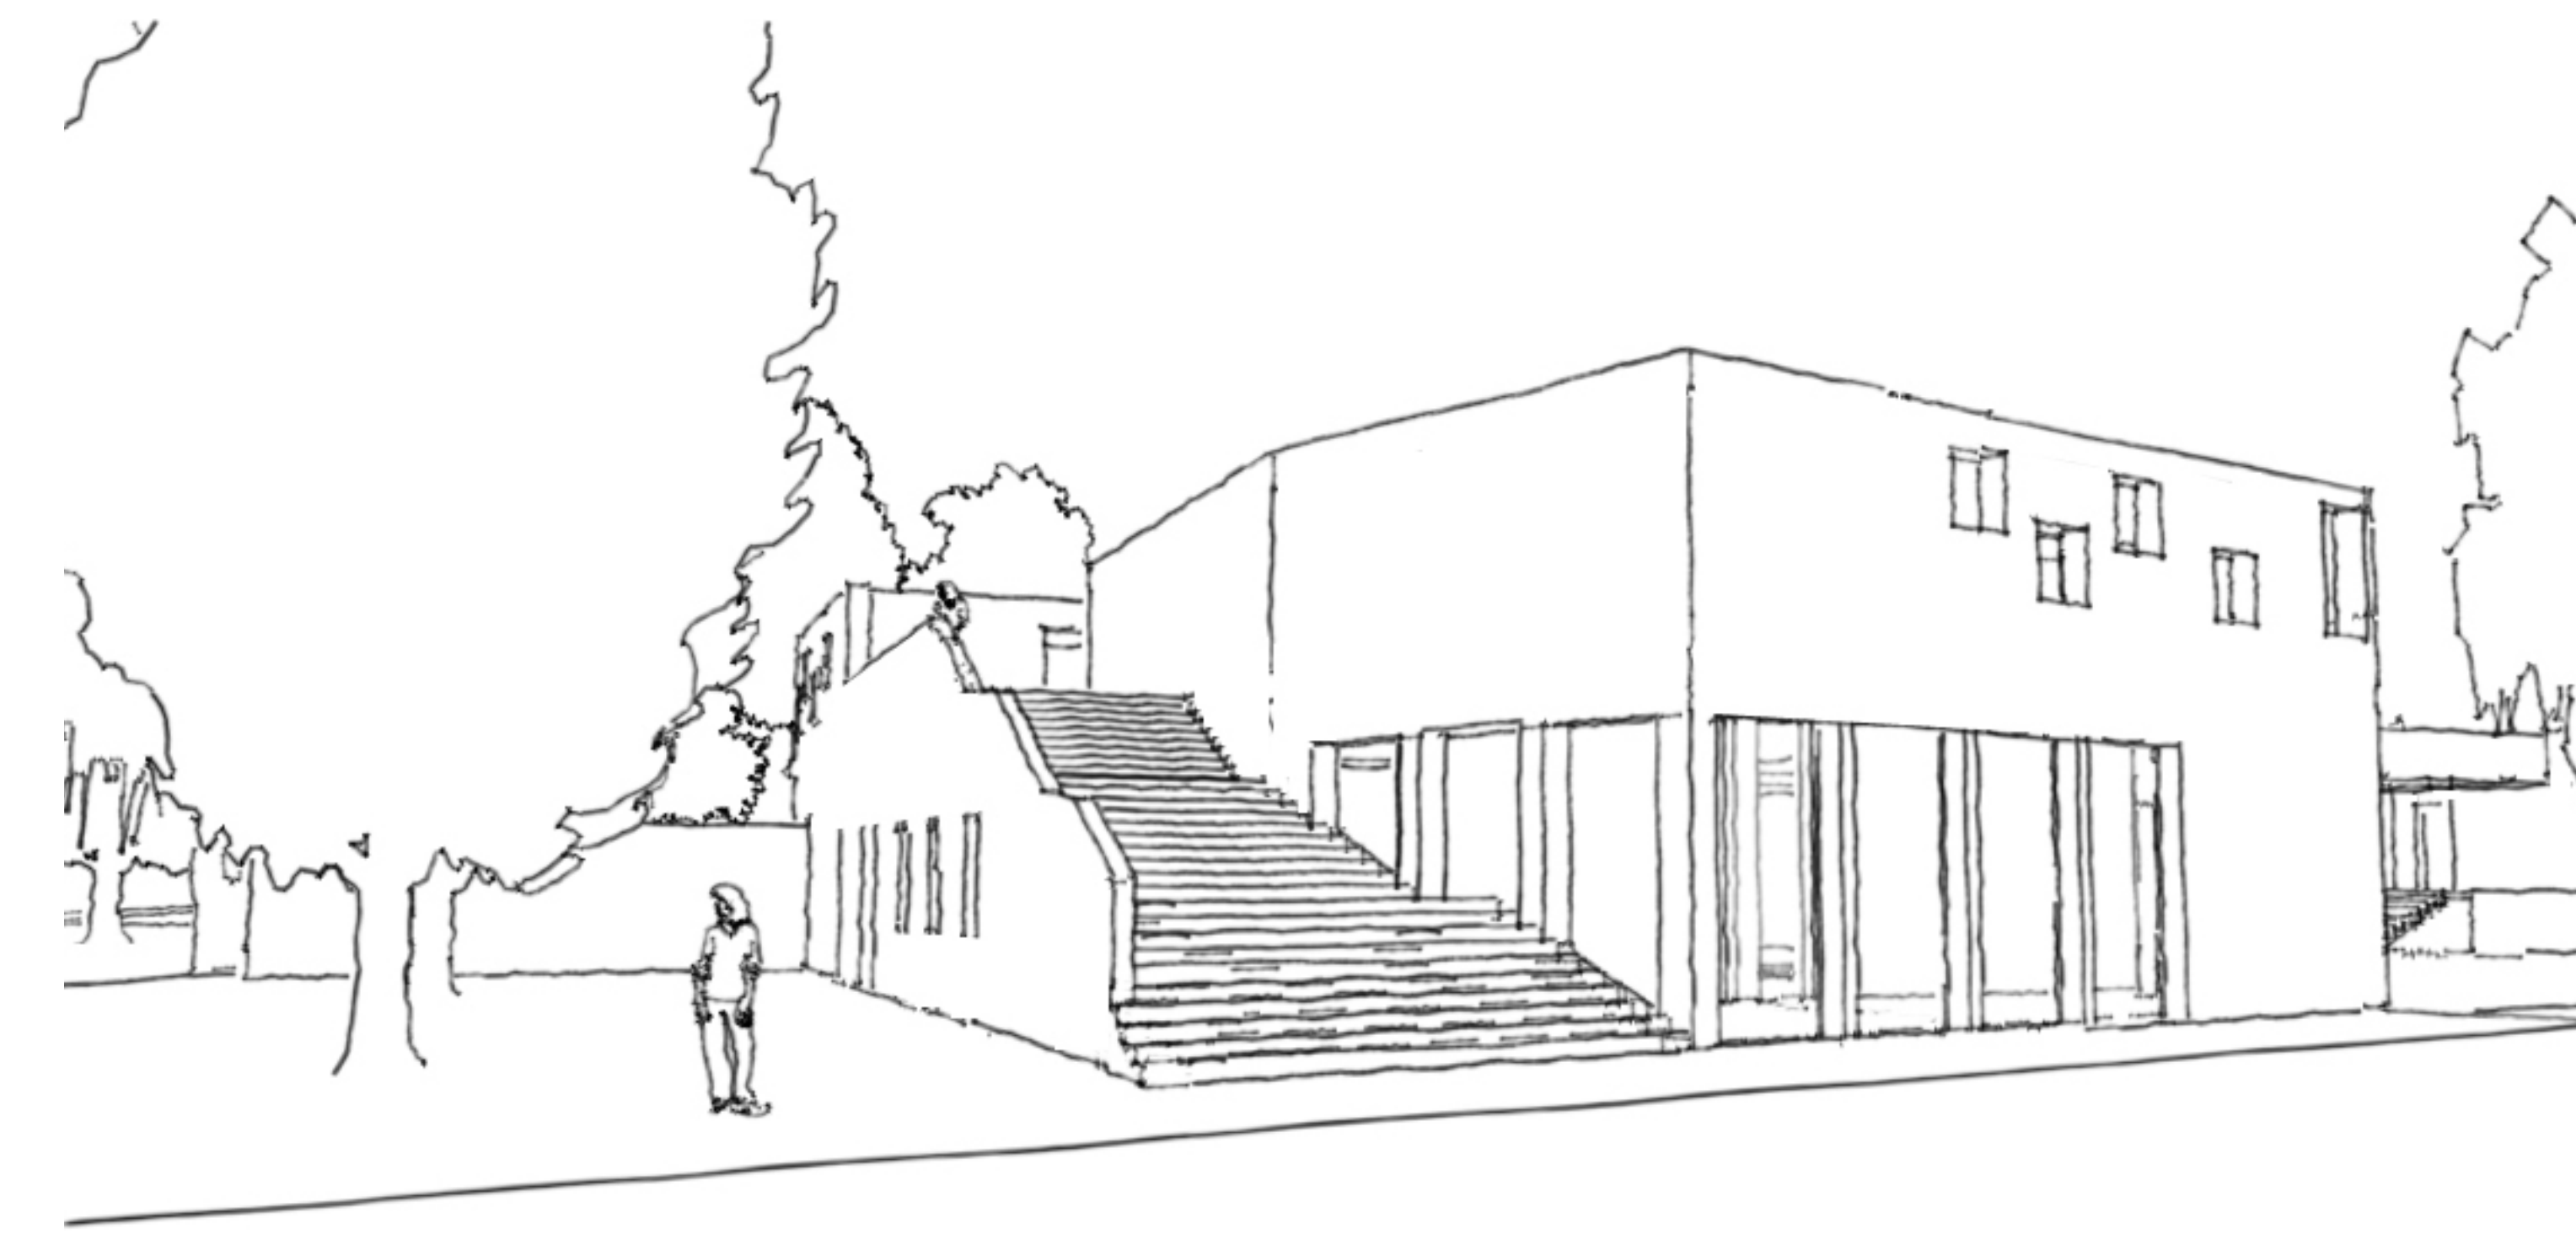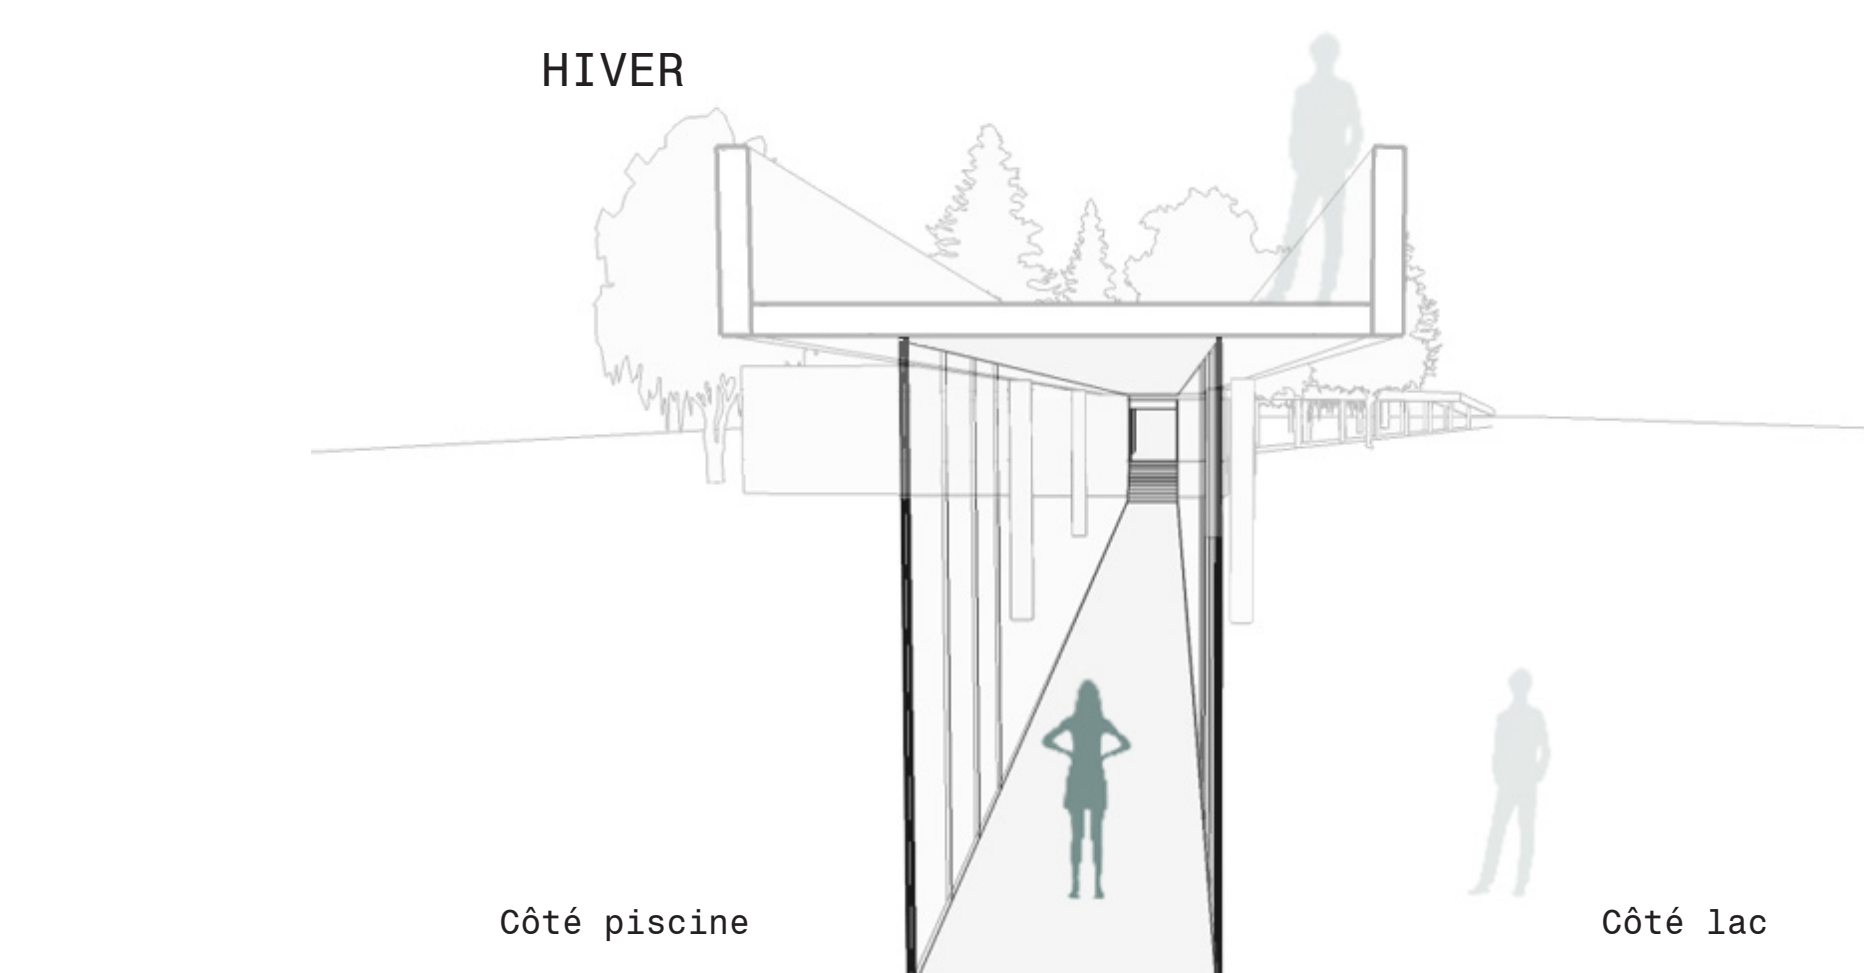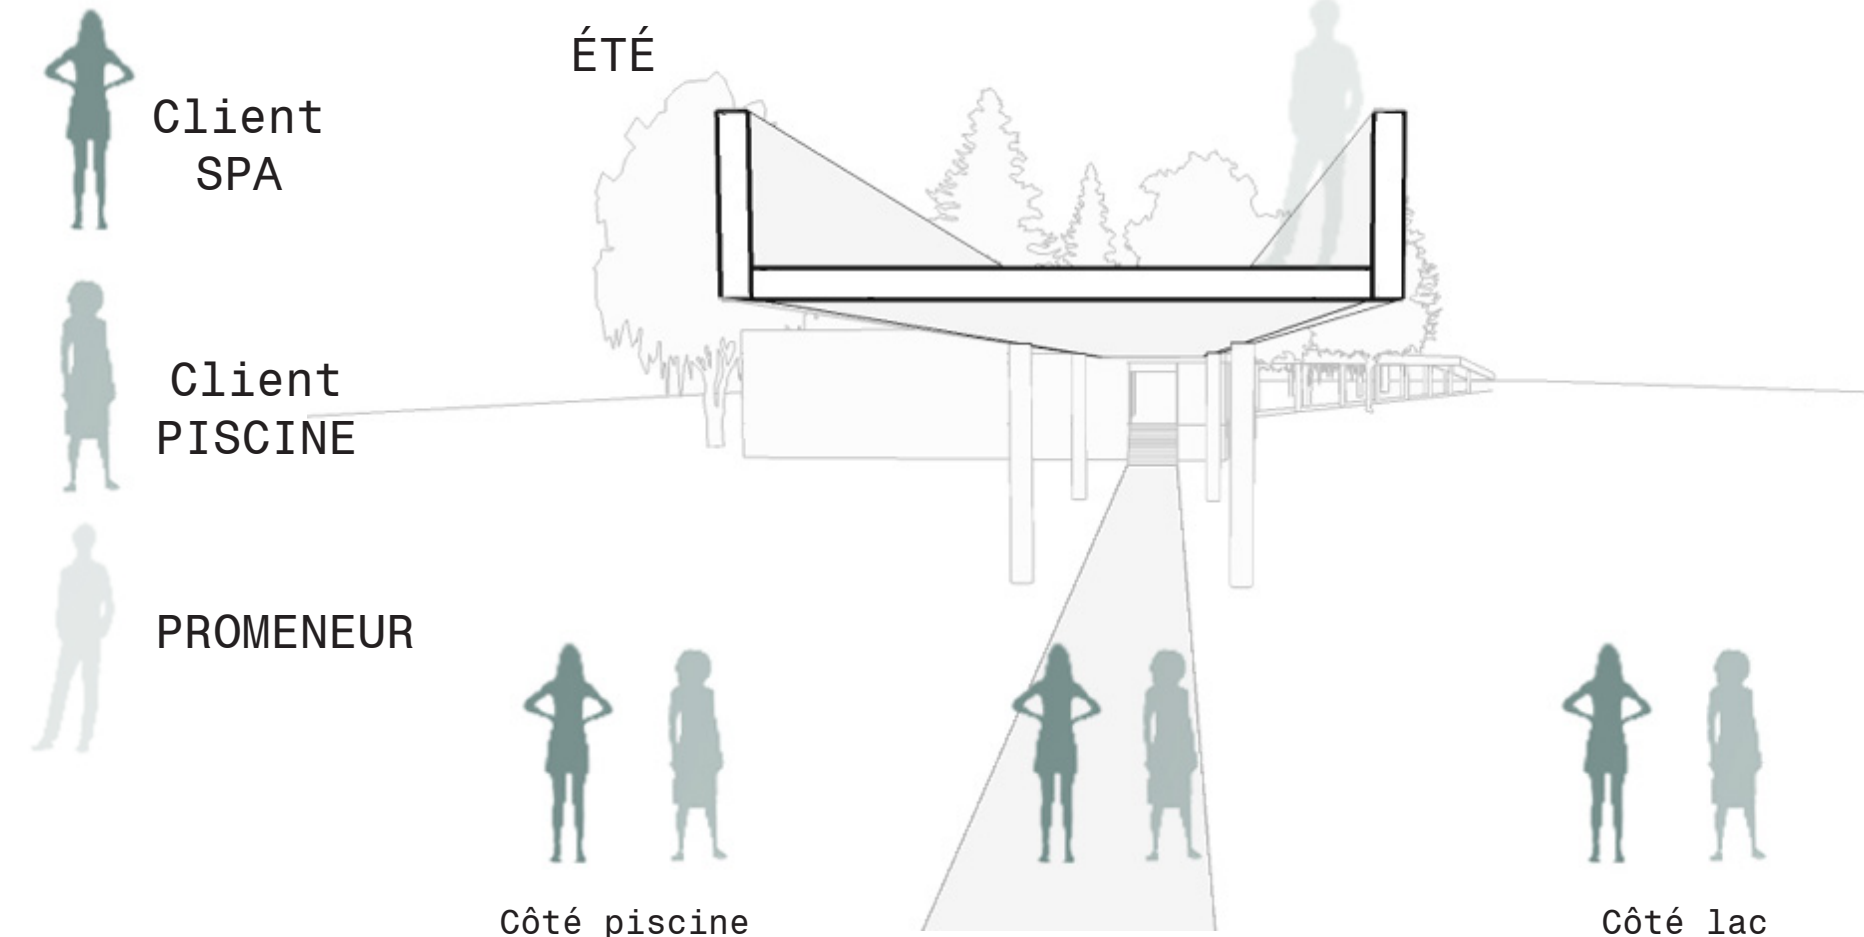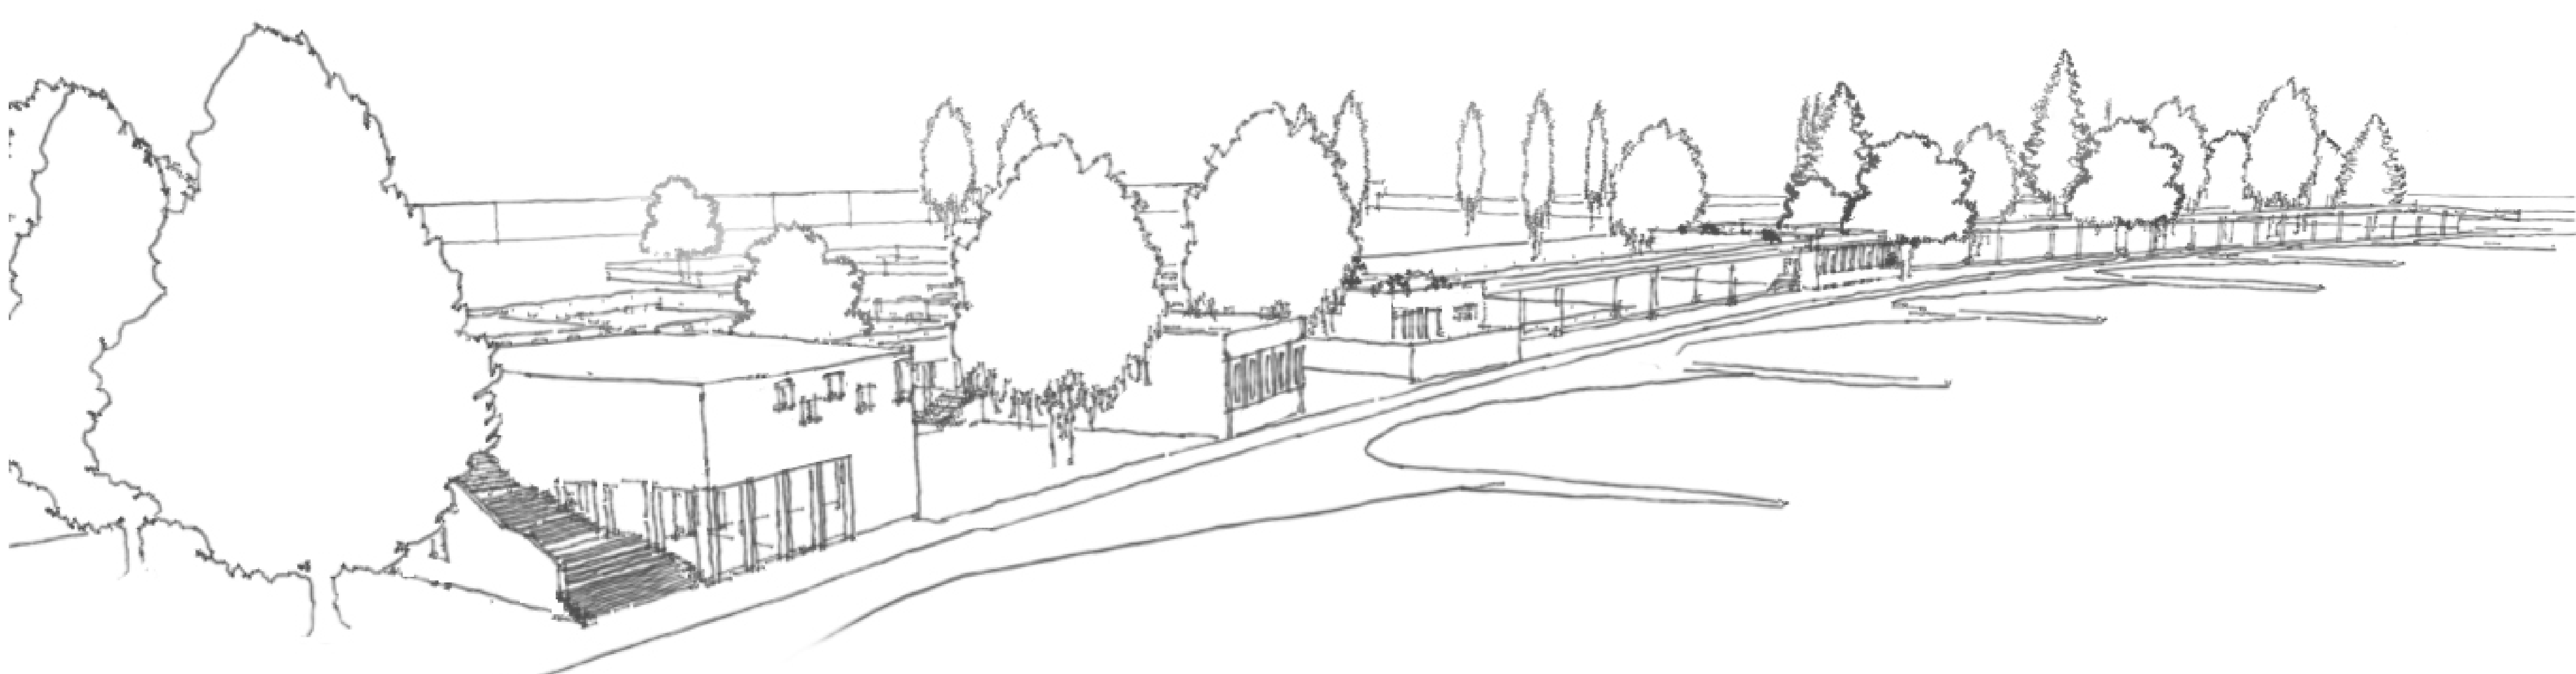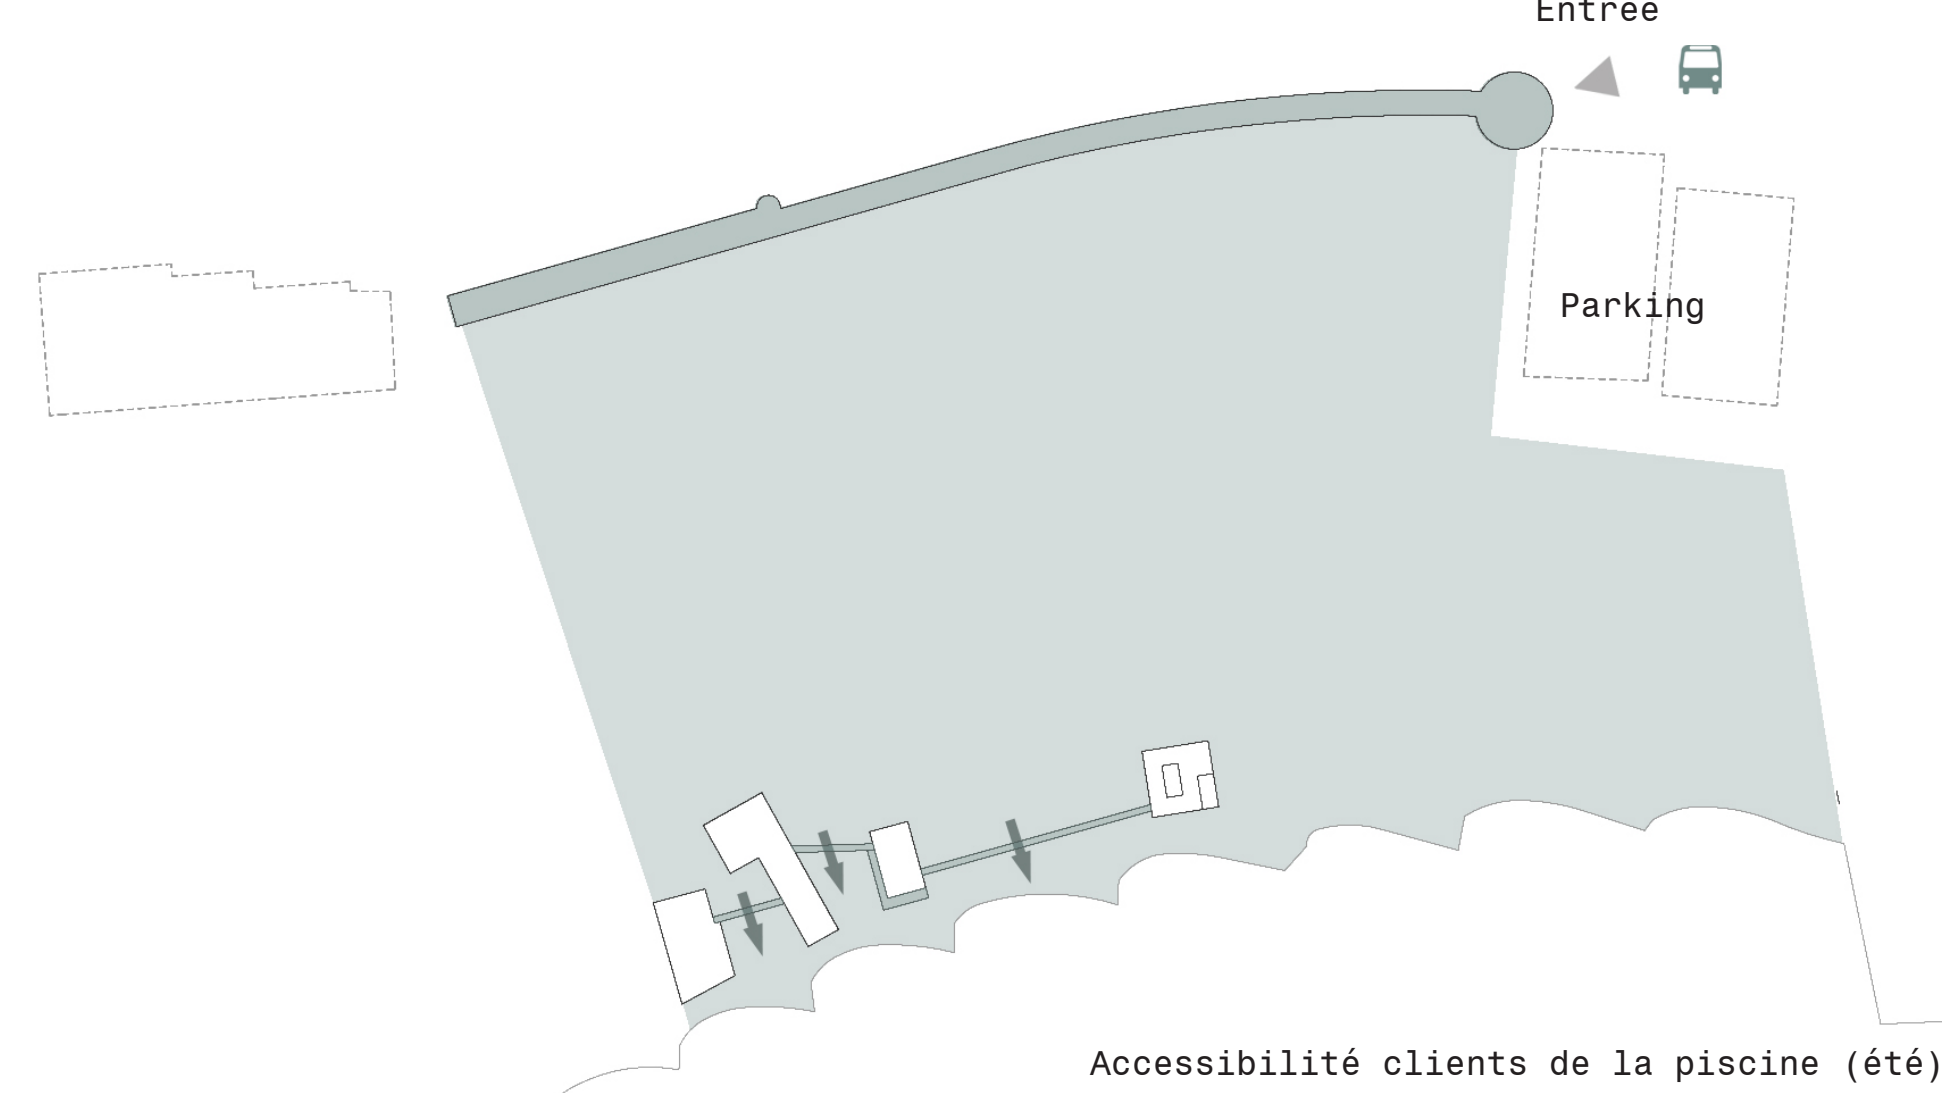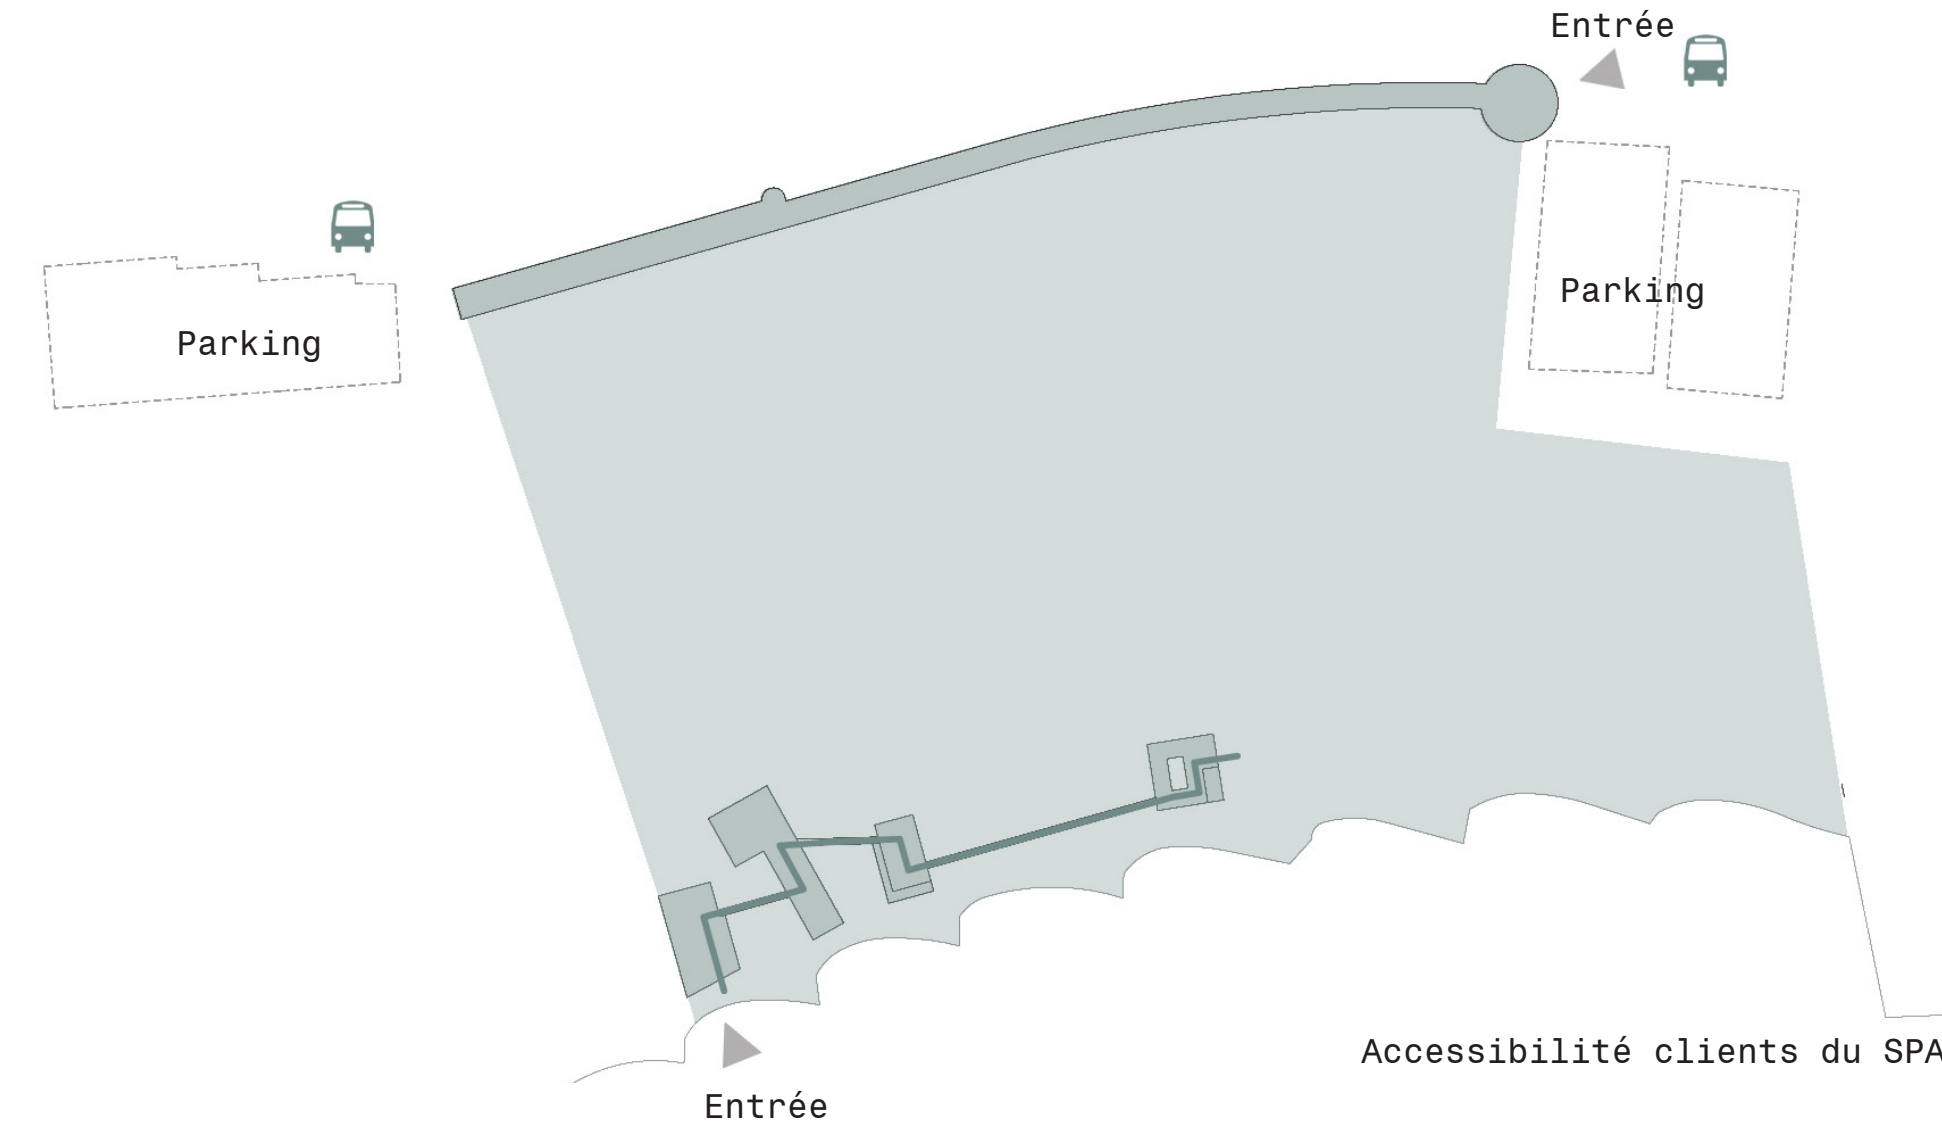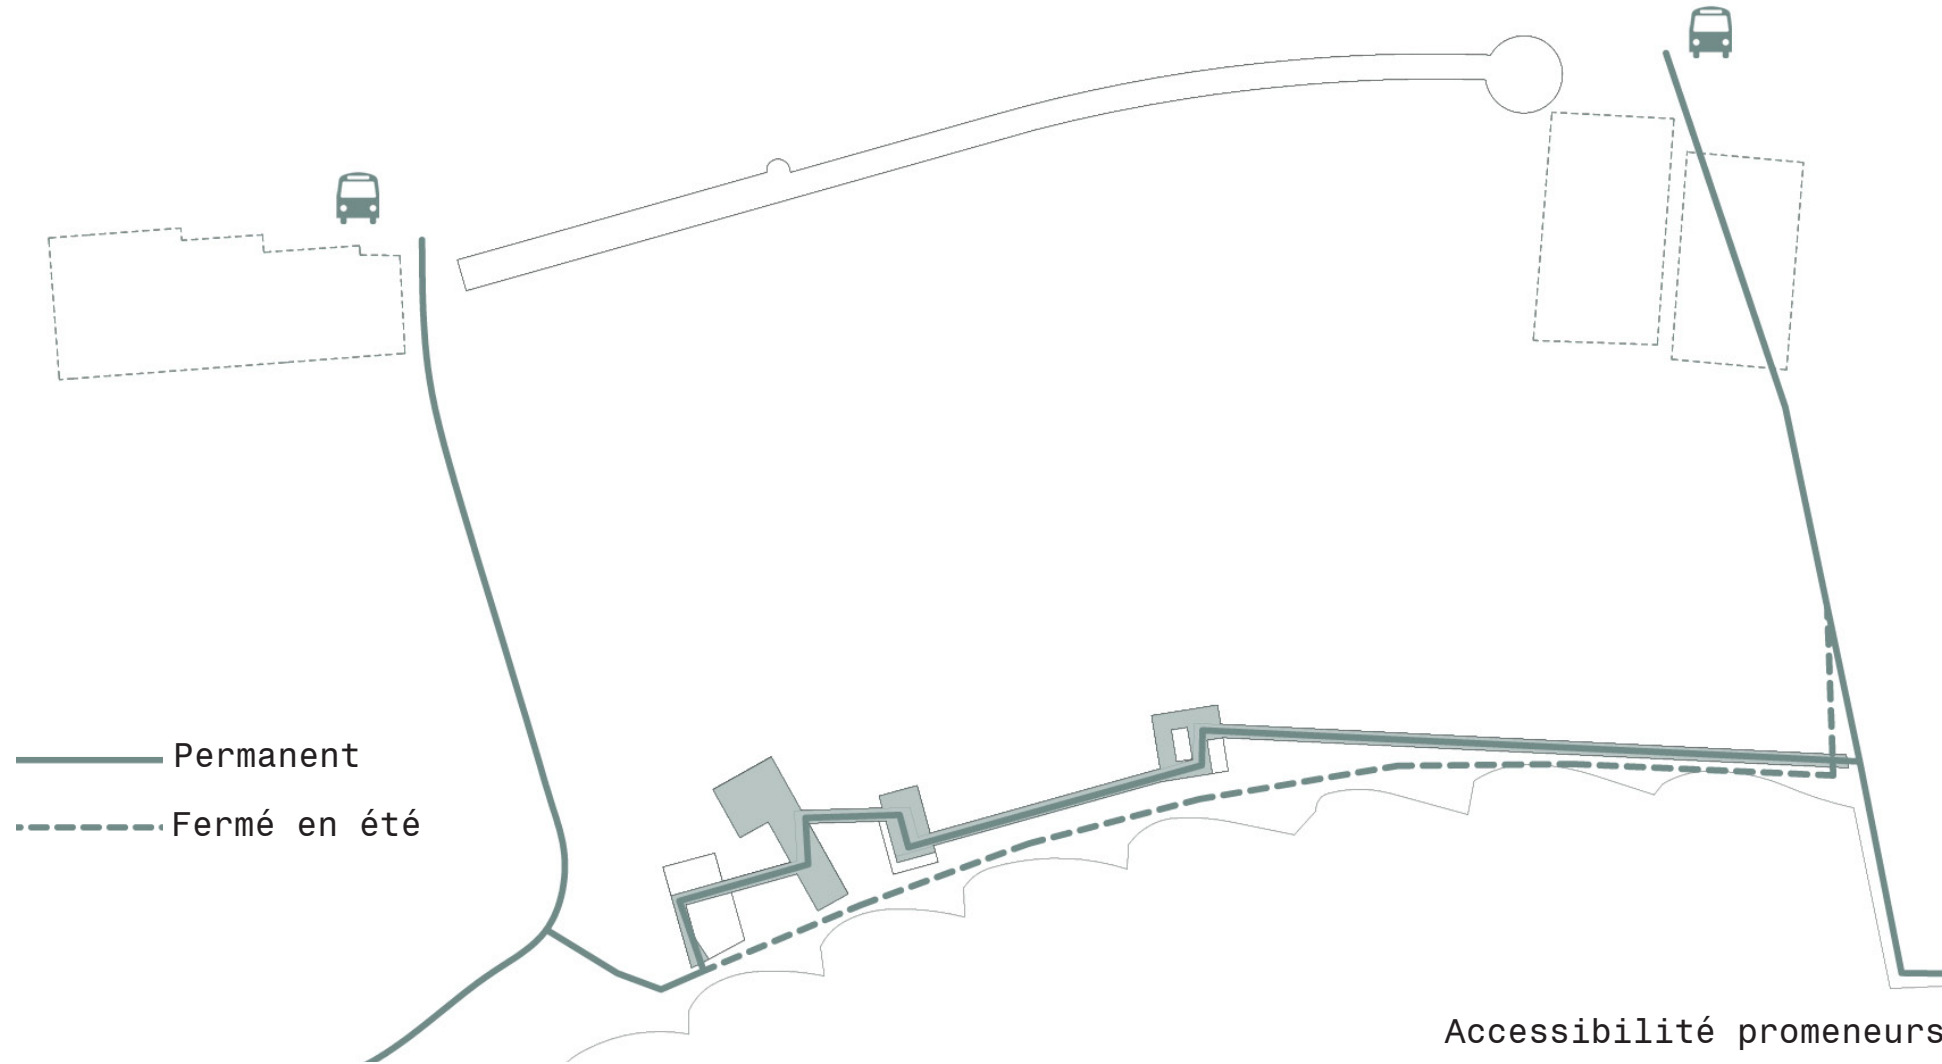

Entrée du site