



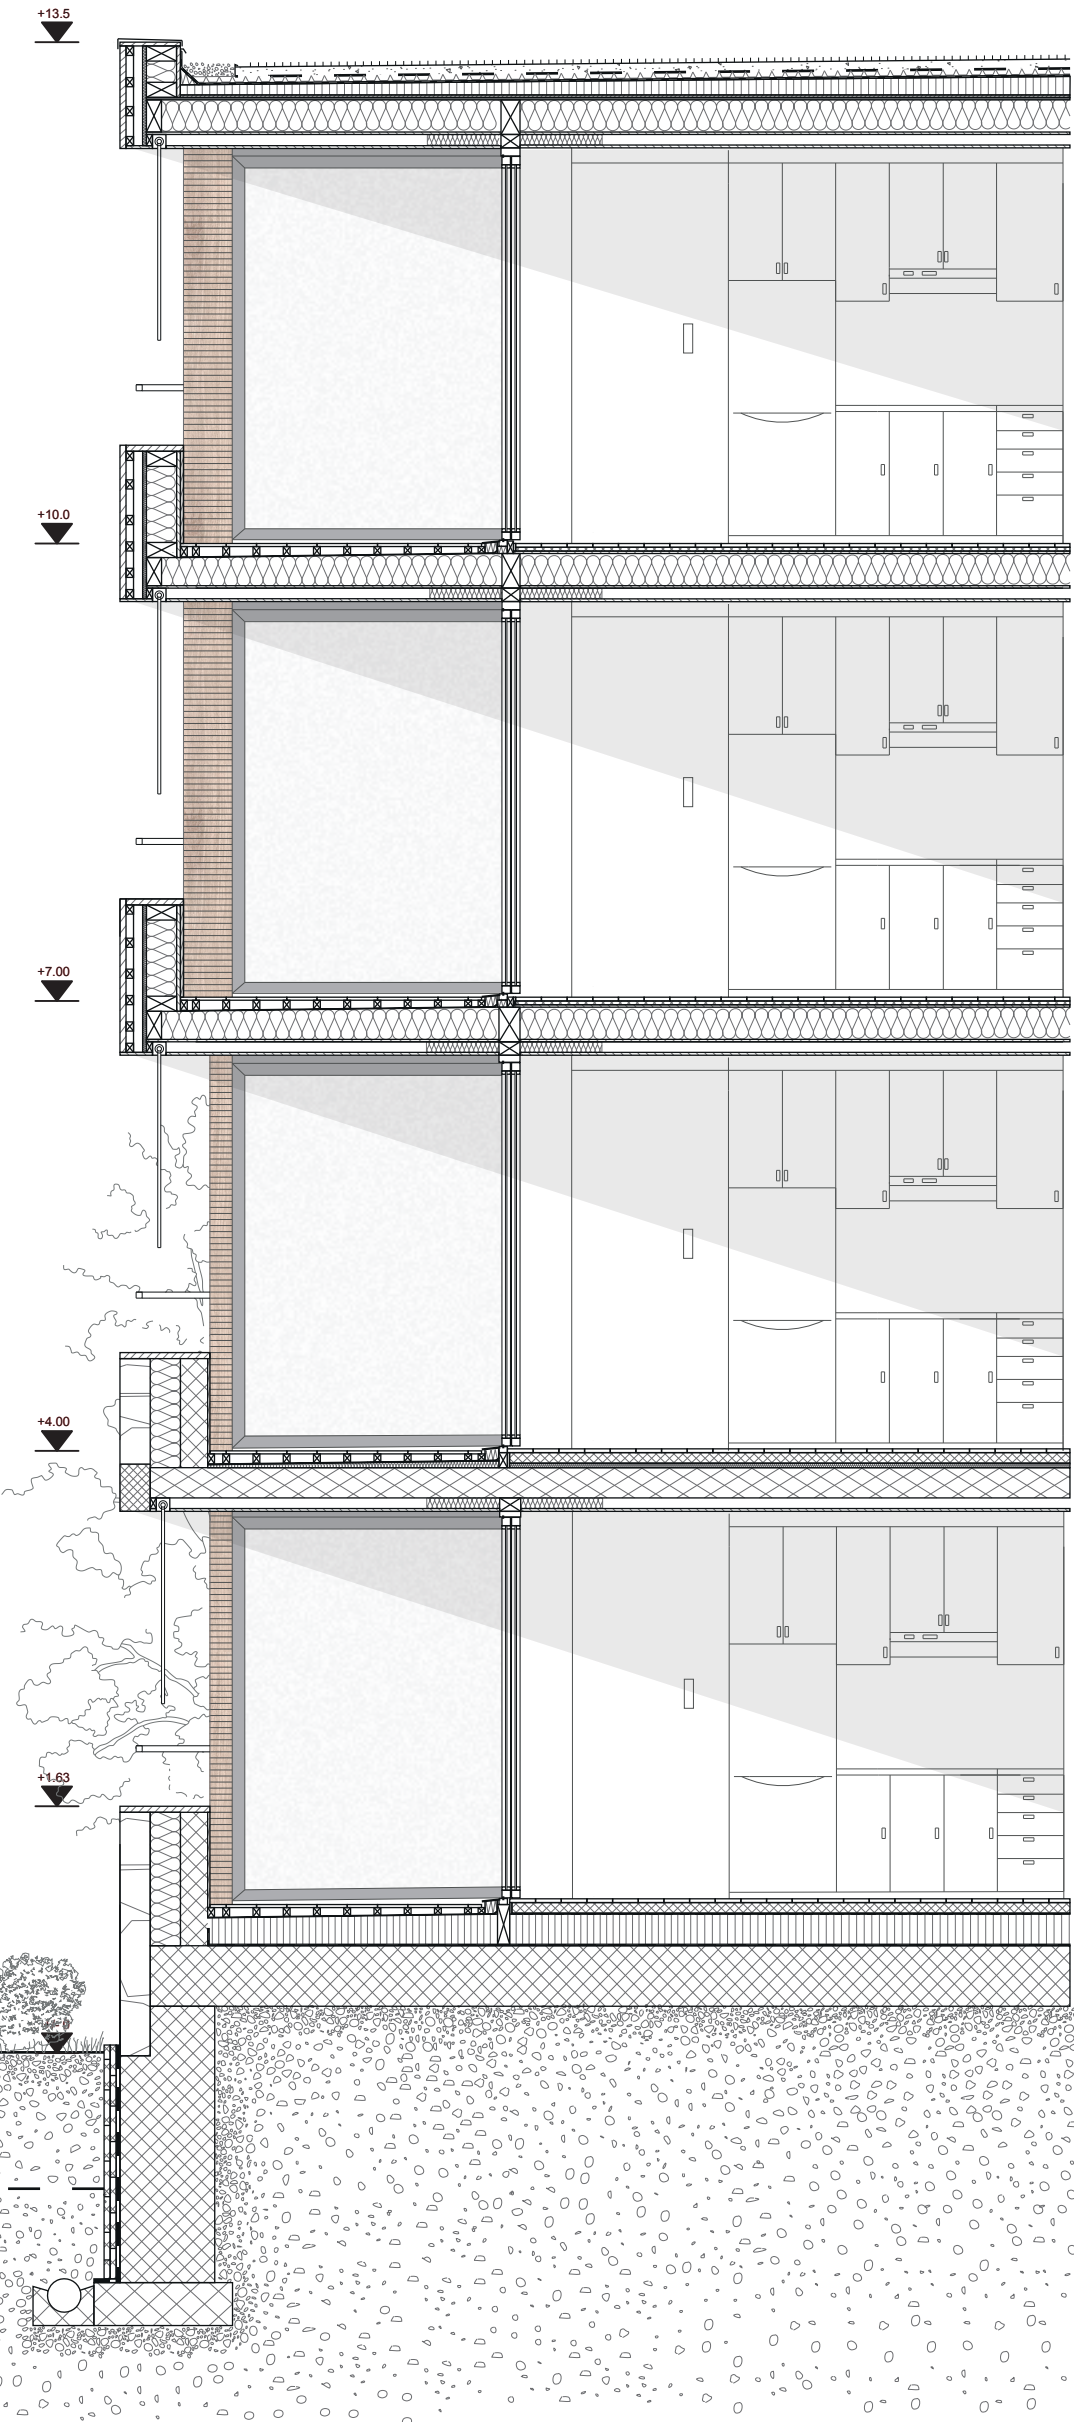

Photomontage logements nord

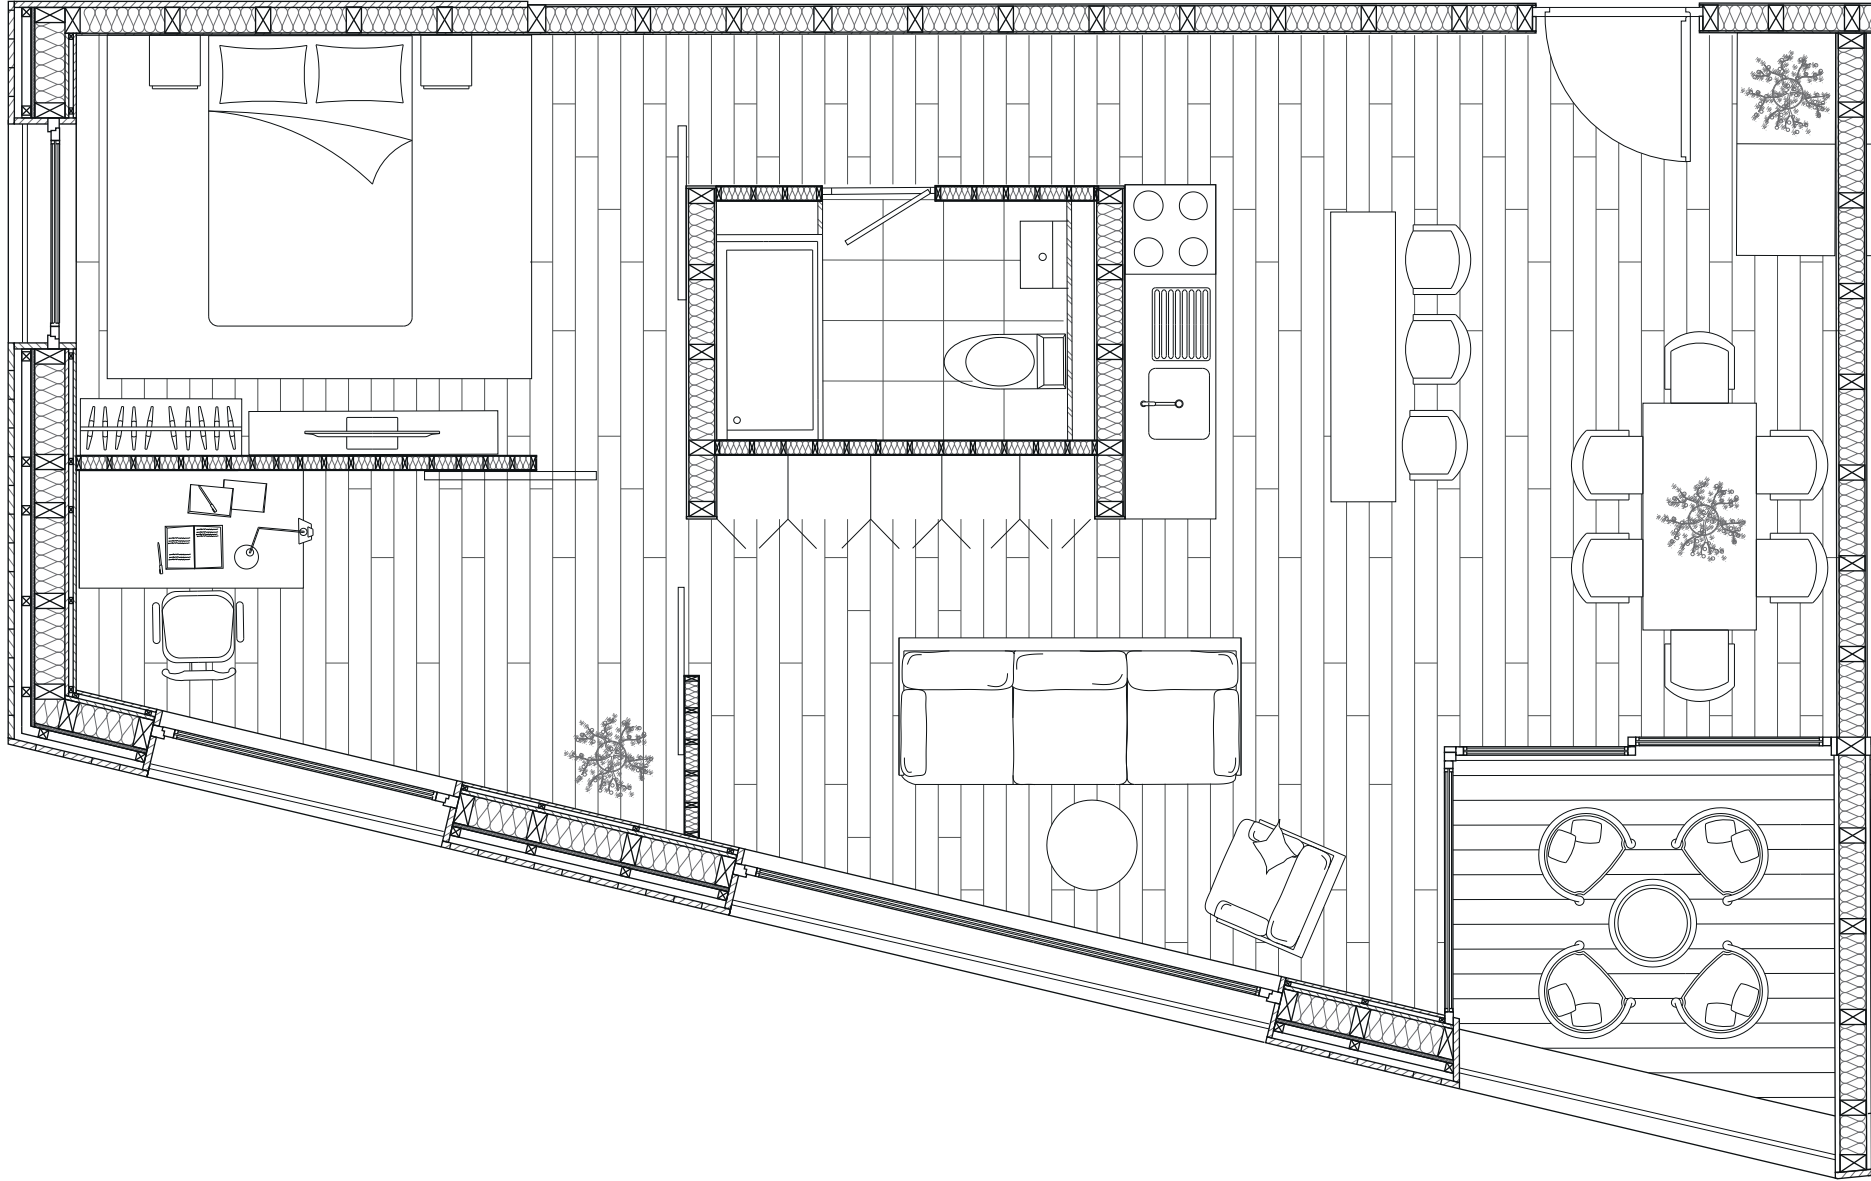

- Structure de la toiture:**
- végétation: type sedum
 - substrat: type terre végétale
 - géotextile: type feuille PP
 - module de rétention: type RS 60
 - étanchéité: type le bitumineux bi-couche
 - isolation en pente: type: XPS
 - panneaux: type OSB tripli
 - panneaux: type fibres tendres
 - structure bois / isolation: type BLC / laine de pierre
 - panneau: type OSB tripli
 - vide faux plafond: type lattage bois épicea
 - faux plafond: type fermacell 2x125mm
 - finition peinture

- Structure du mur loggia:**
- bardage vertical: type mélèze européen
 - lattes horizontal: type épicea
 - contre-lattage / vide de ventilation: type épicea
 - panneaux: type fibres tendres
 - structure bois / isolation: type BLC / laine de pierre
 - panneau: type OSB tripli
 - bardage: type mélèze européen

- Structure du plancher loggia:**
- finition sol: type lames mélèze européen
 - lambourdes: type bois épicea
 - barrière vapeur: PE
 - solivage / isolation: type BLC / laine de pierre
 - panneaux: type OSB tripli
 - vide faux plafond: type lattage bois épicea
 - faux plafond: type lambris mélèze européen

- Structure du plancher béton loggia:**
- finition sol: type lames mélèze européen
 - lattage: type bois épicea
 - barrière vapeur: PE
 - isolation phonique: type fibre de bois dense
 - structure plancher: type béton armé
 - vide faux plafond: type lattage bois épicea
 - faux plafond: type lambri mélèze européen

- Structure des fondations:**
- finition sol: type lames mélèze européen
 - lattage: type bois épicea
 - barrière vapeur: type PE
 - isolation: type XPS
 - étanchéité: type le bitumineux bi-couche
 - structure radier: type béton armé
 - pré-béton: type béton maigre
 - couche de réglage: type tout-venant

- étanchéité: type pâte bitumineuse
- plaques filtrantes: type éléments en béton
- drain: type tuyau PVC perforé
- couche drainante: type gravier rond
- géotextile: type feuille PP

Détails strate supérieure 1:50