sixième étage

huitième étage

neuvième étage

dixième étage

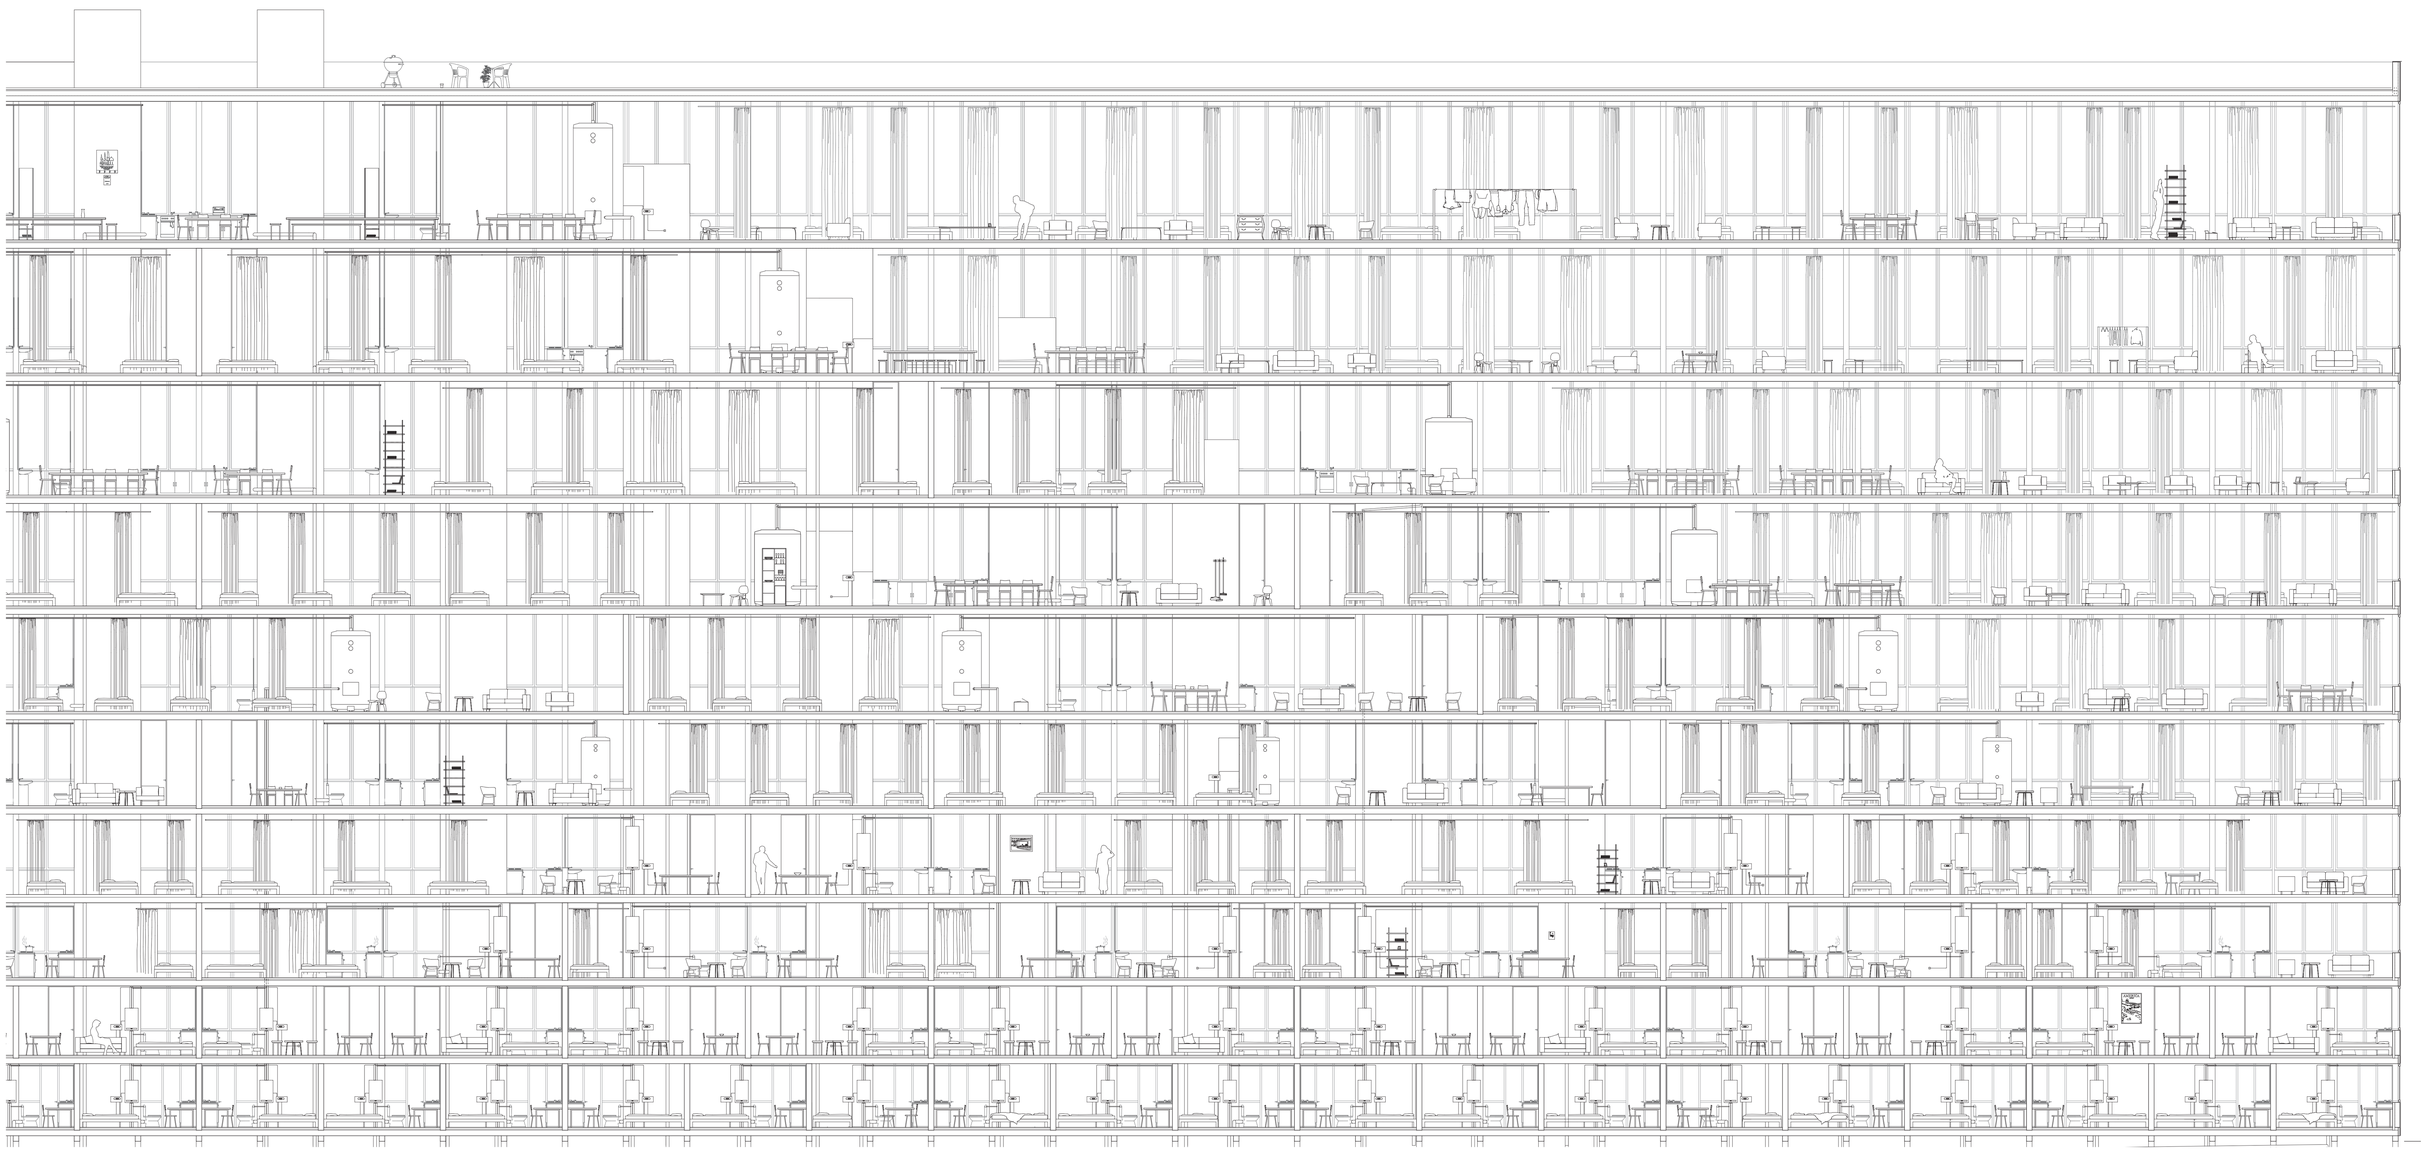

coupe perspective
échelle 1/75

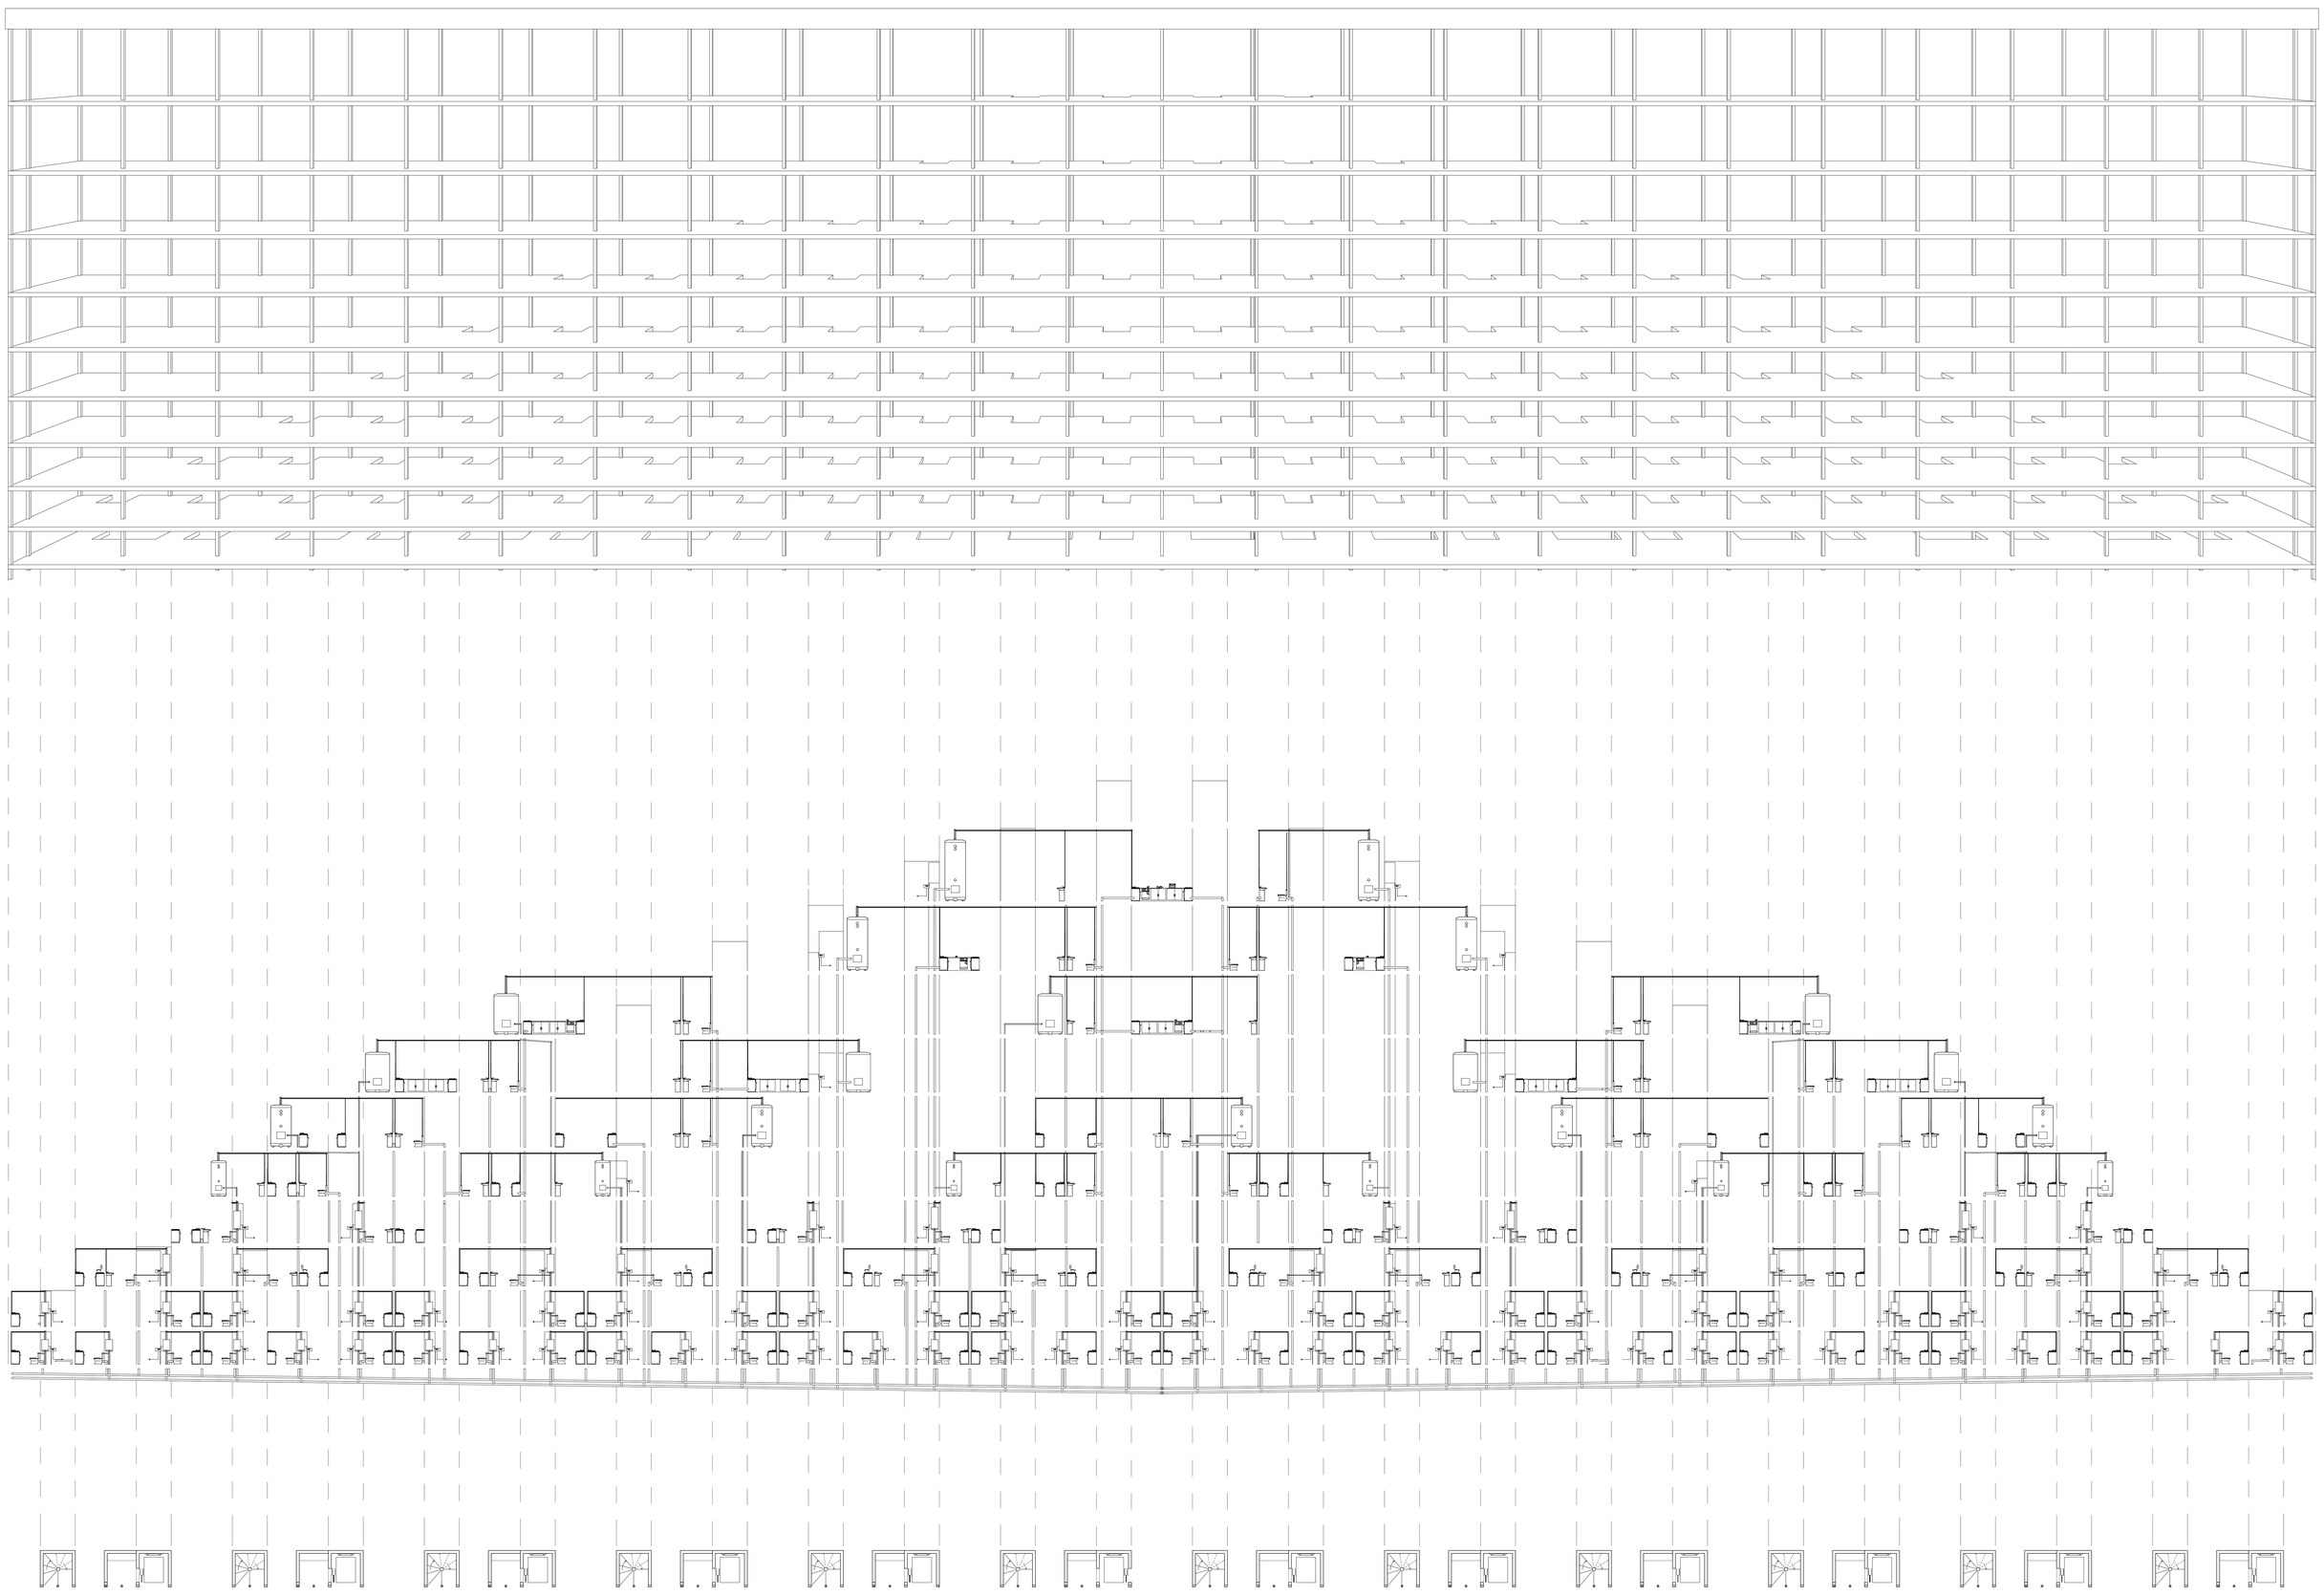

structure et installations techniques