




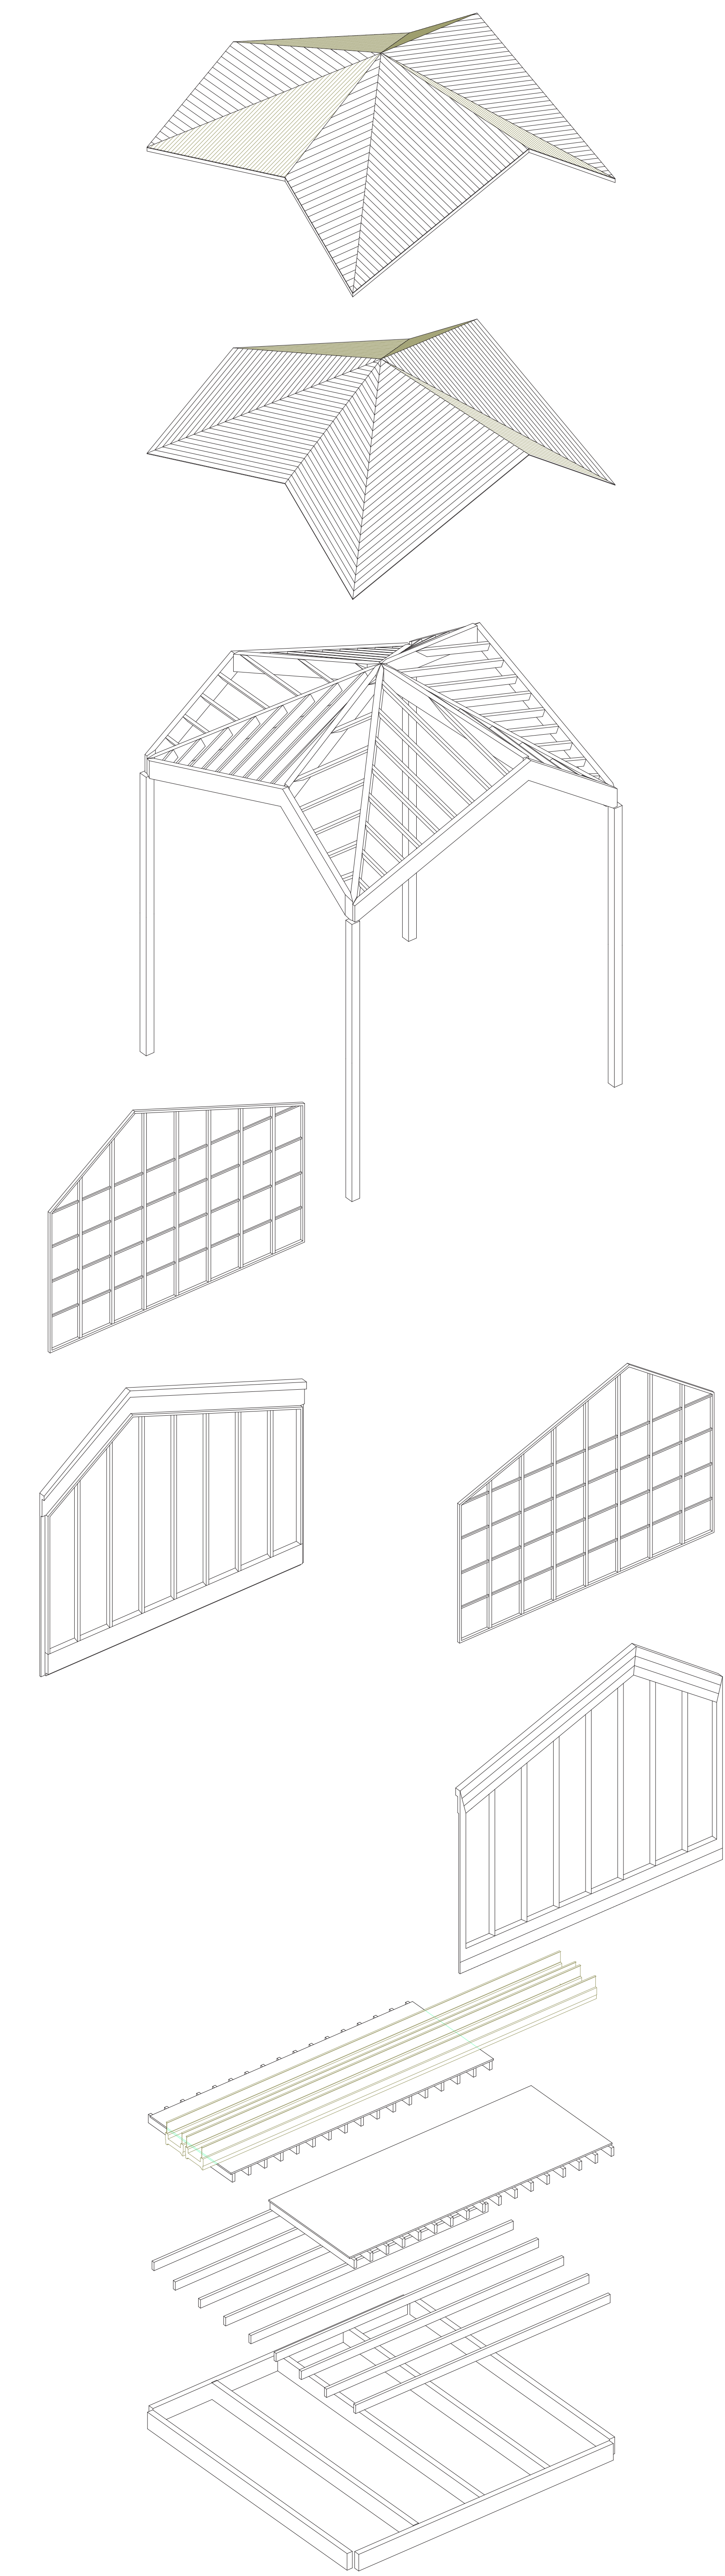


DECOMPOSITION SPATIALE

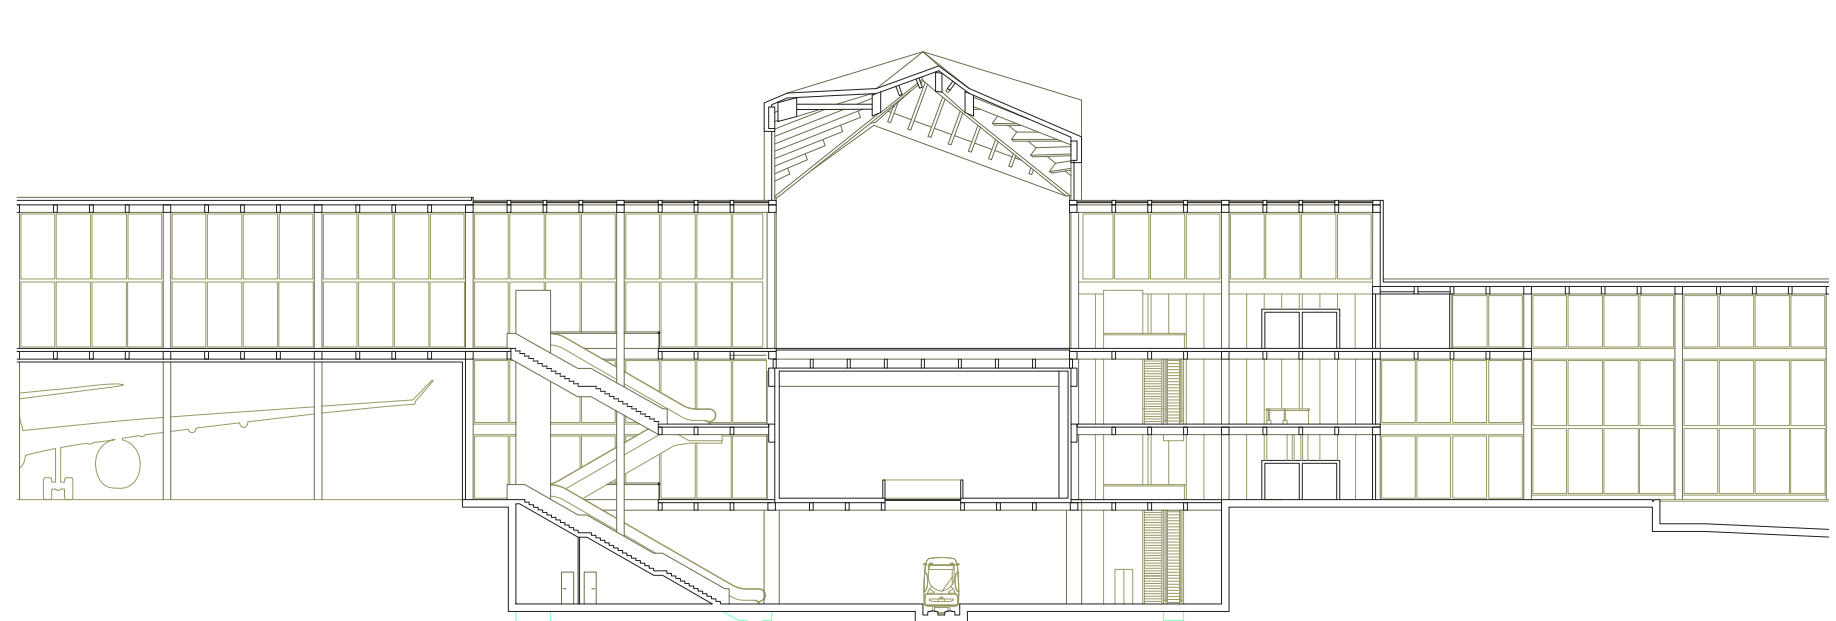


COUPE AA 1 : 500

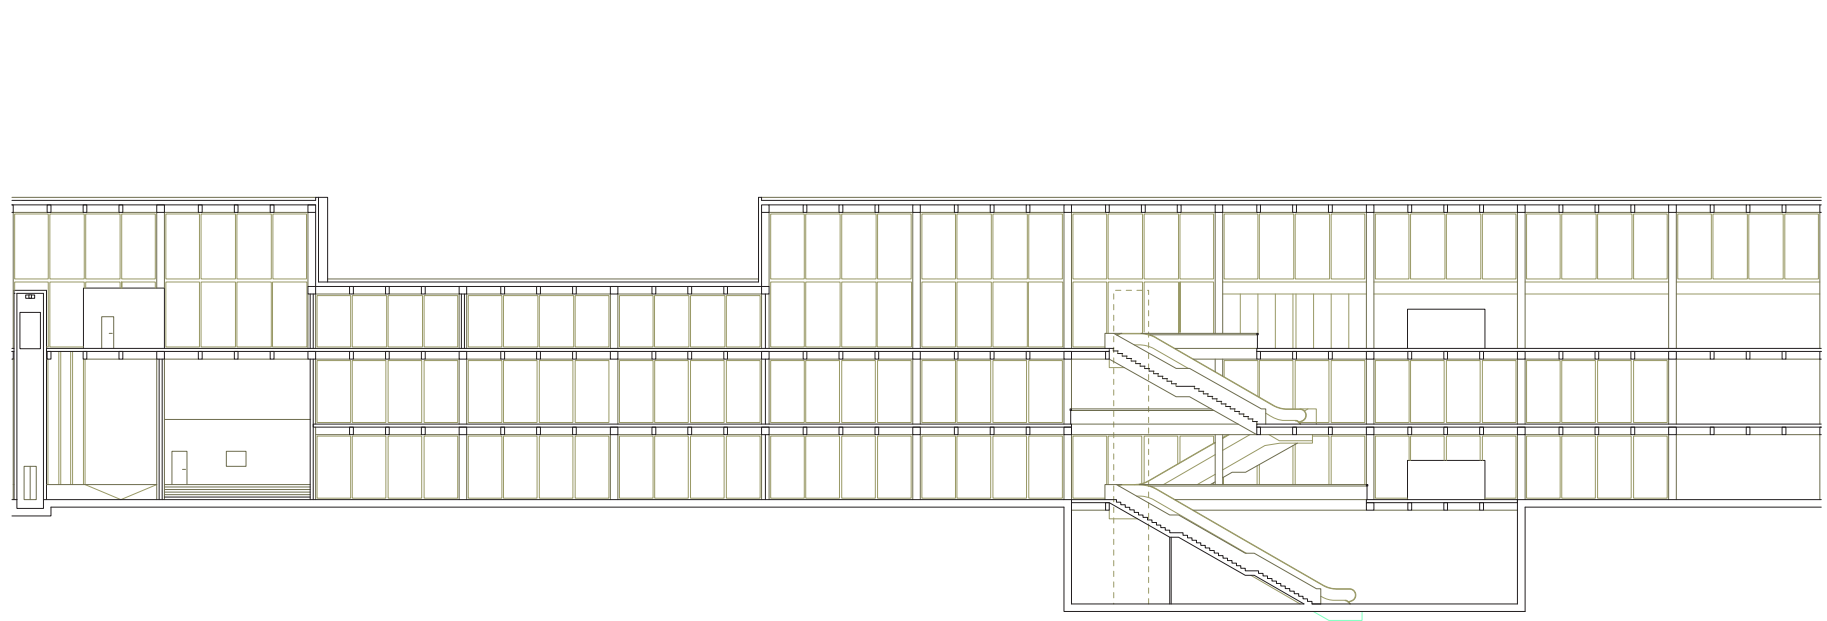

COUPE BB 1 : 500

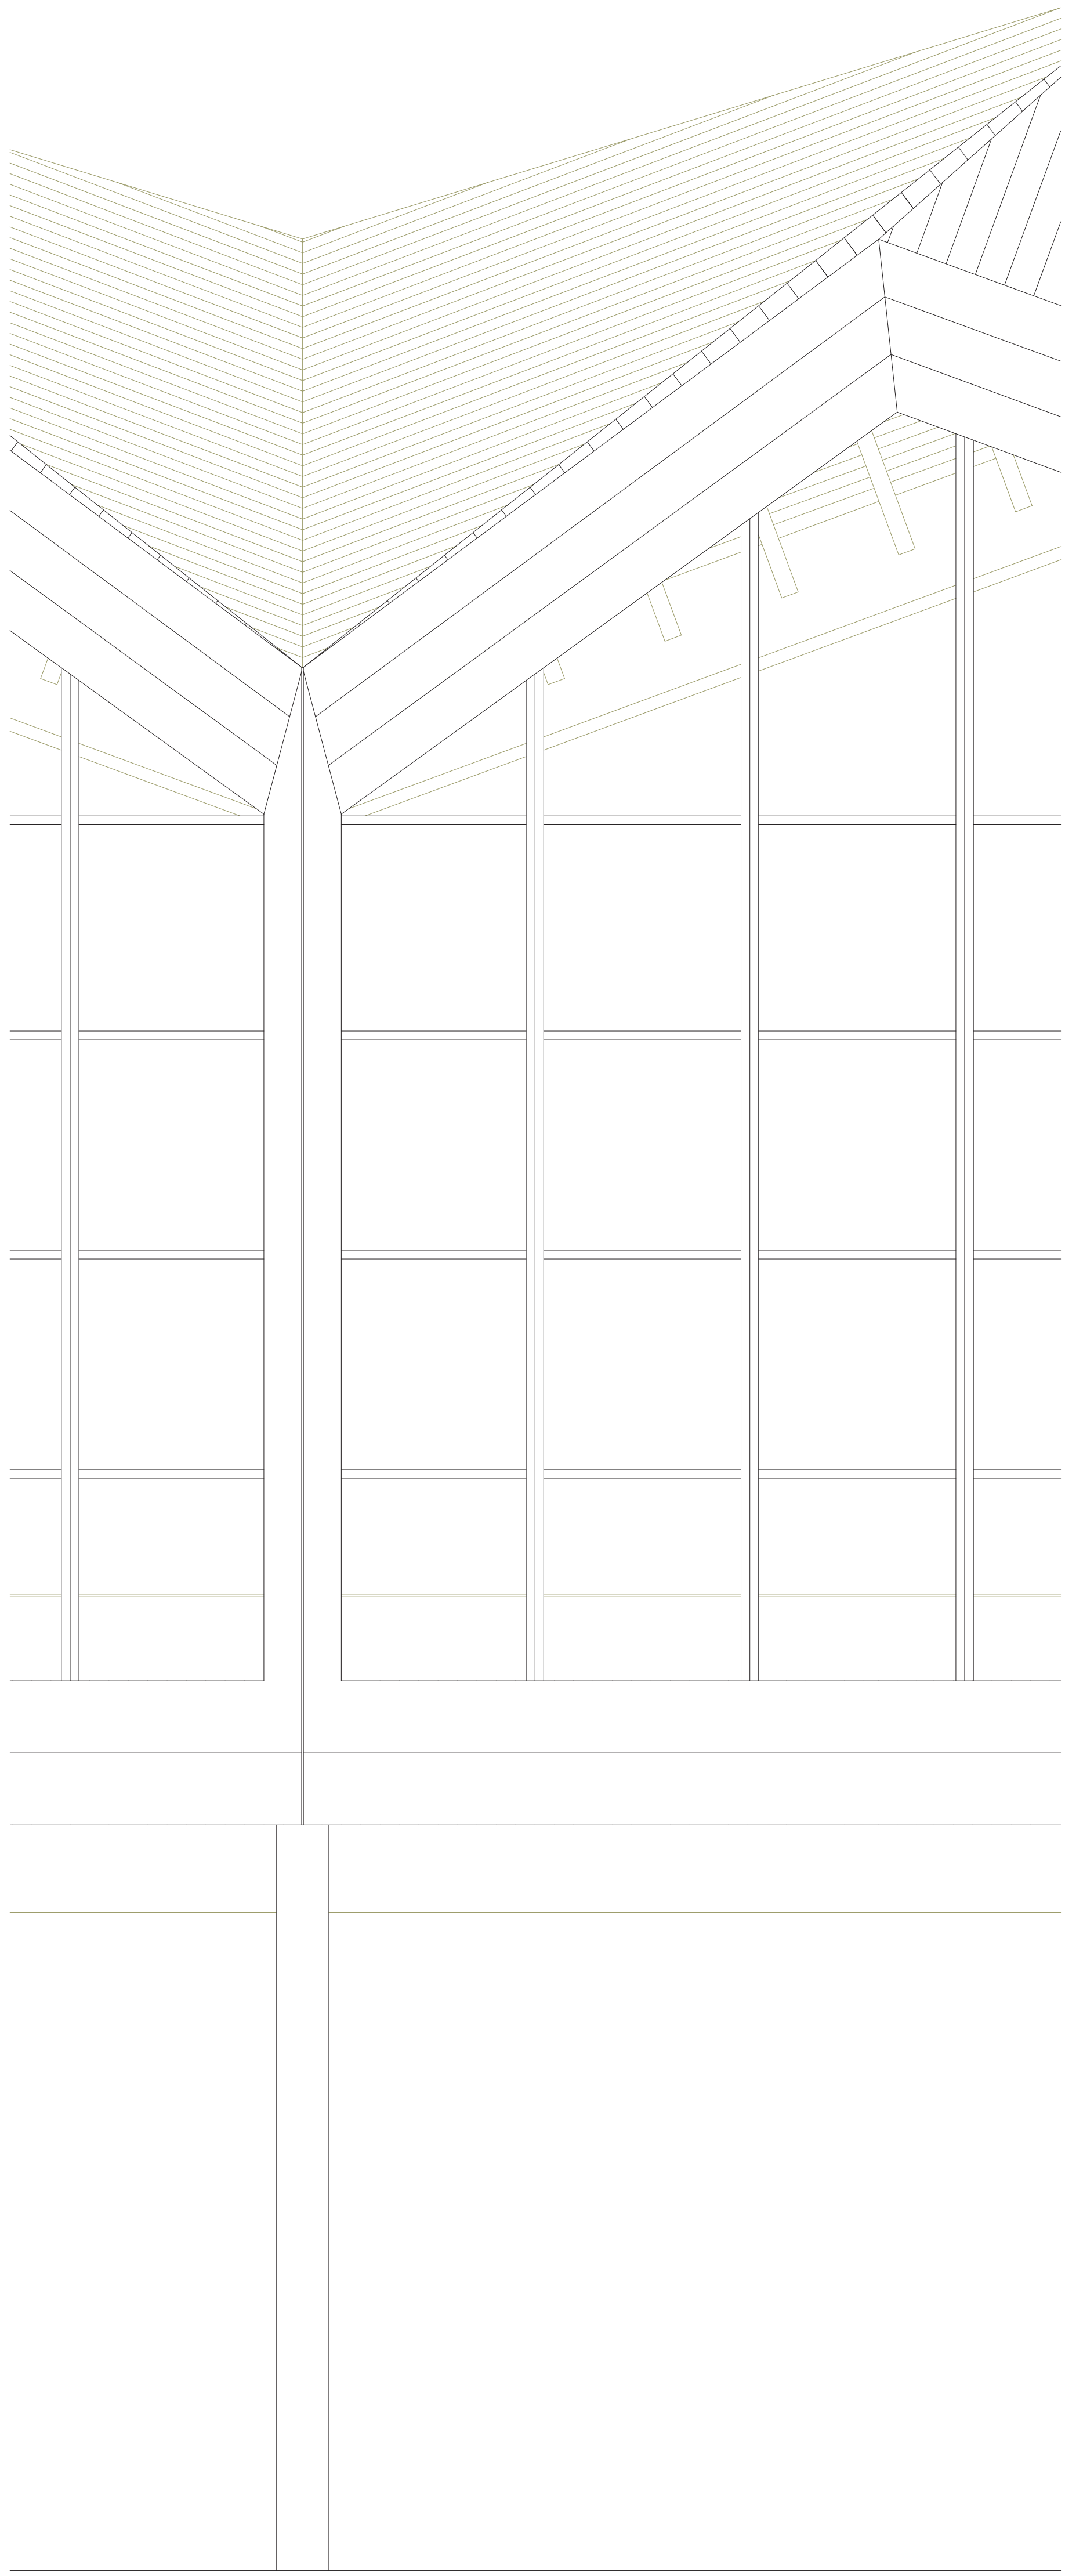

ELEVATION TECHNIQUE 1 : 50

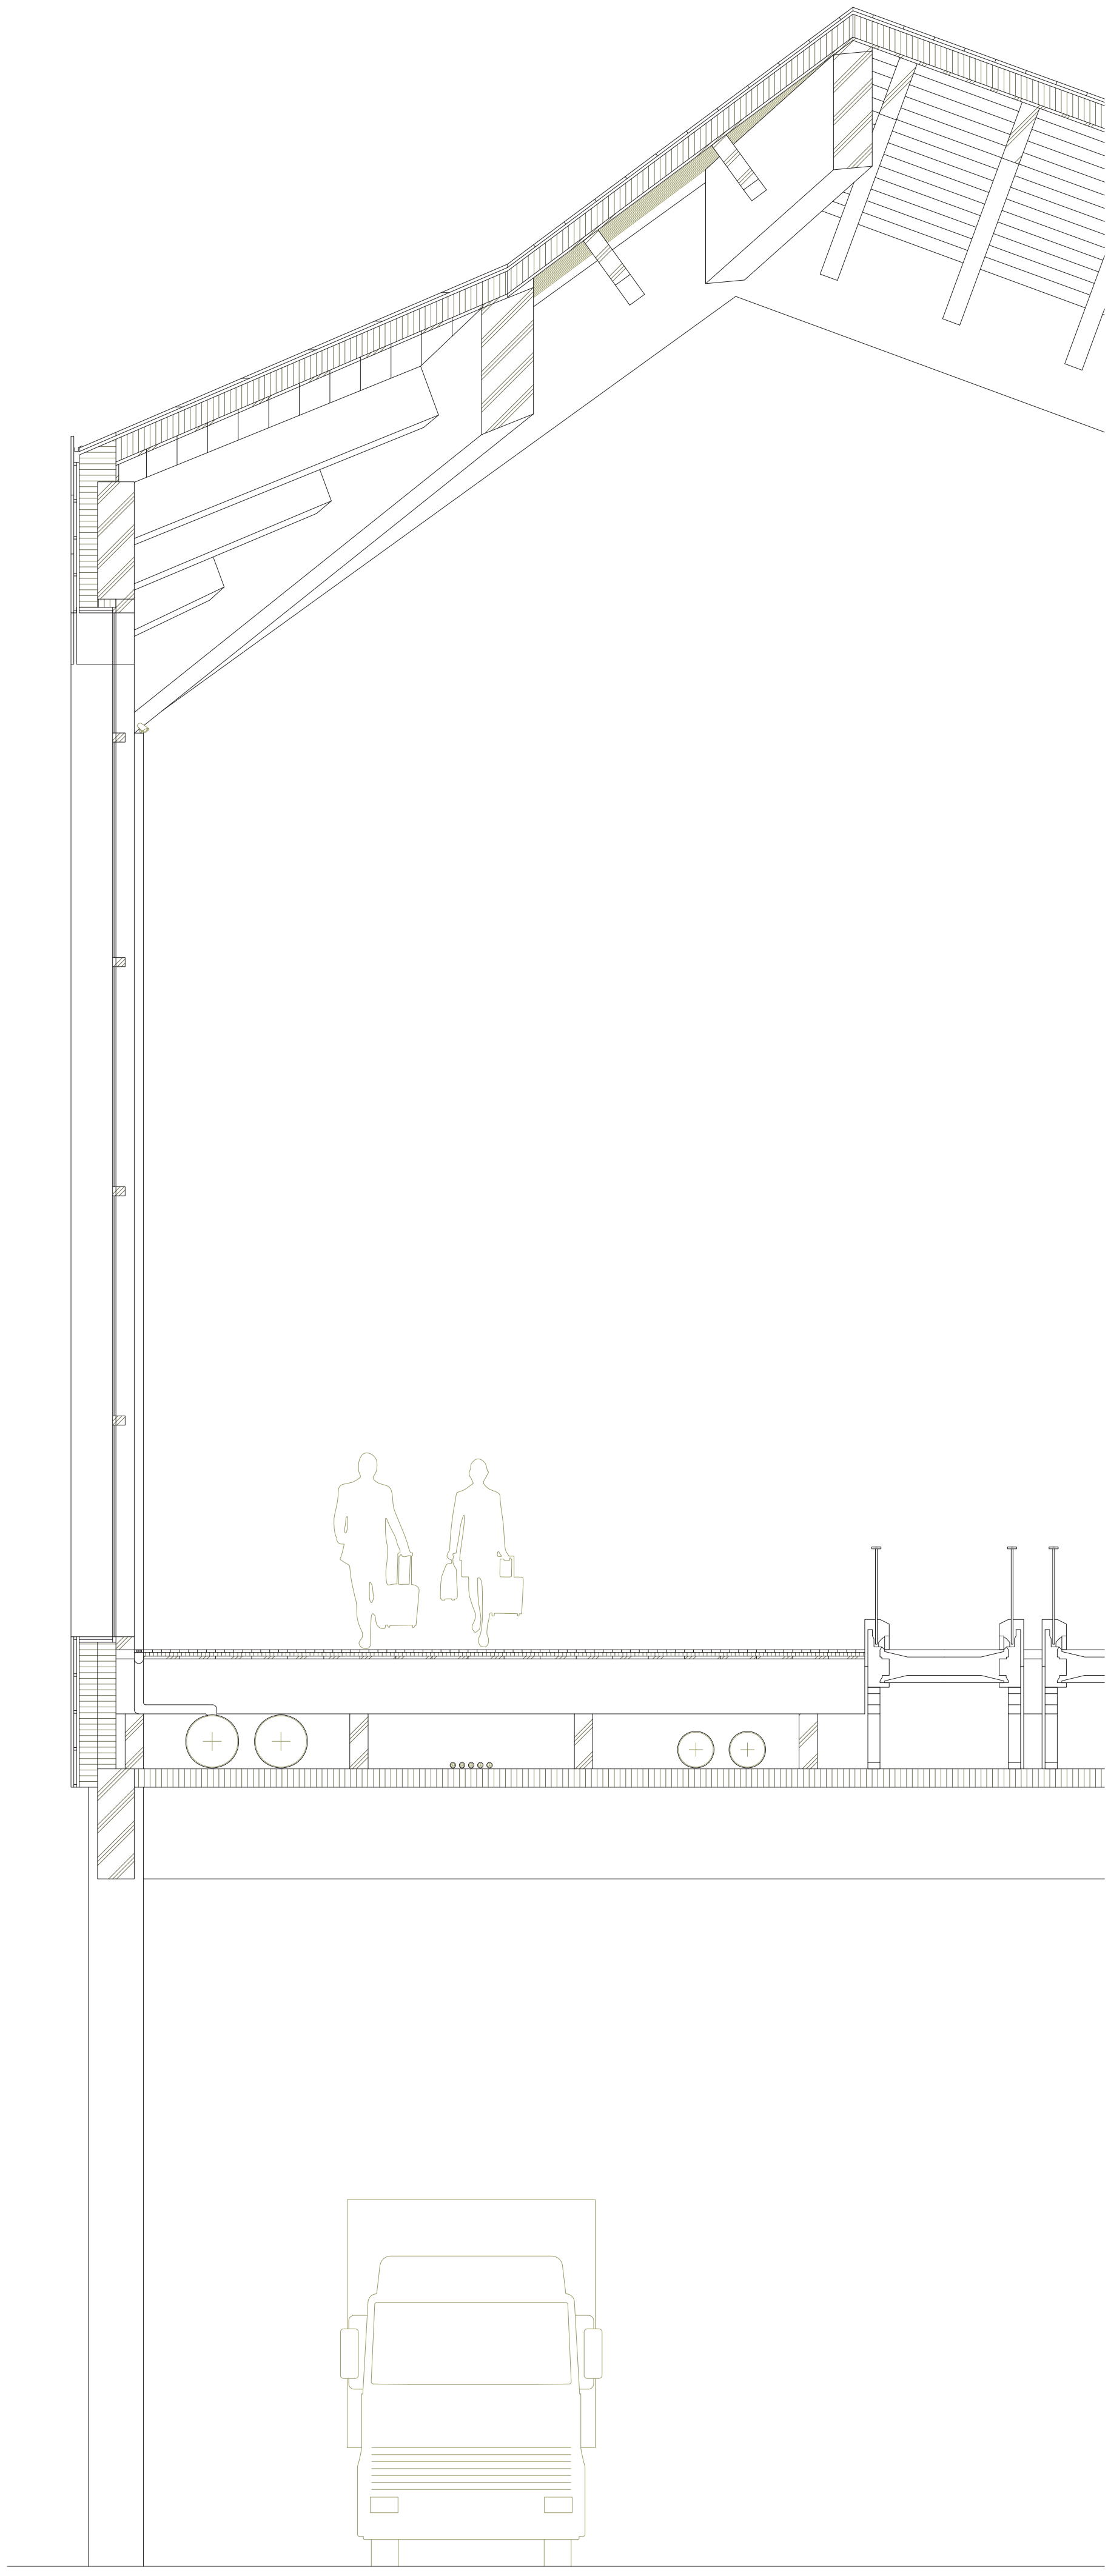

COUPE TECHNIQUE 1 : 50

