


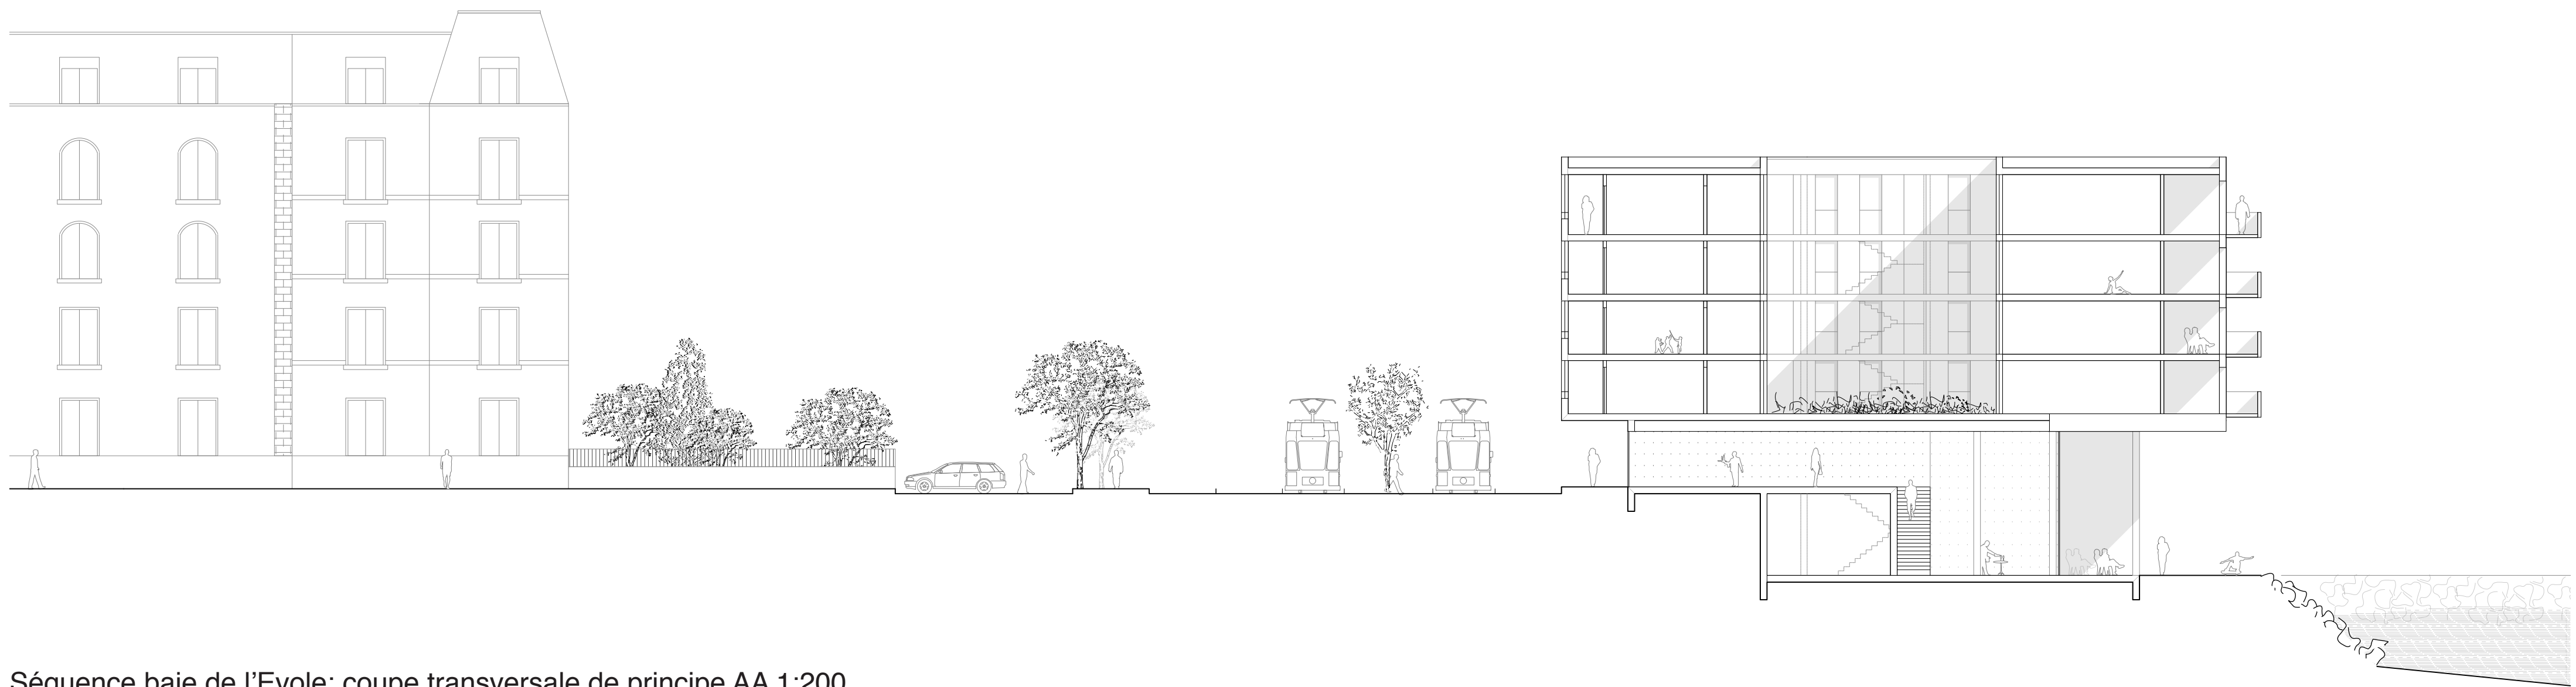

Séquence baie de l'Ecole: coupe transversale de principe AA 1:200



Séquence Maladière: coupe transversale de principe BB 1:200



Baie de l'Ecole: maquette 1:500



Maladière: maquette 1:500