


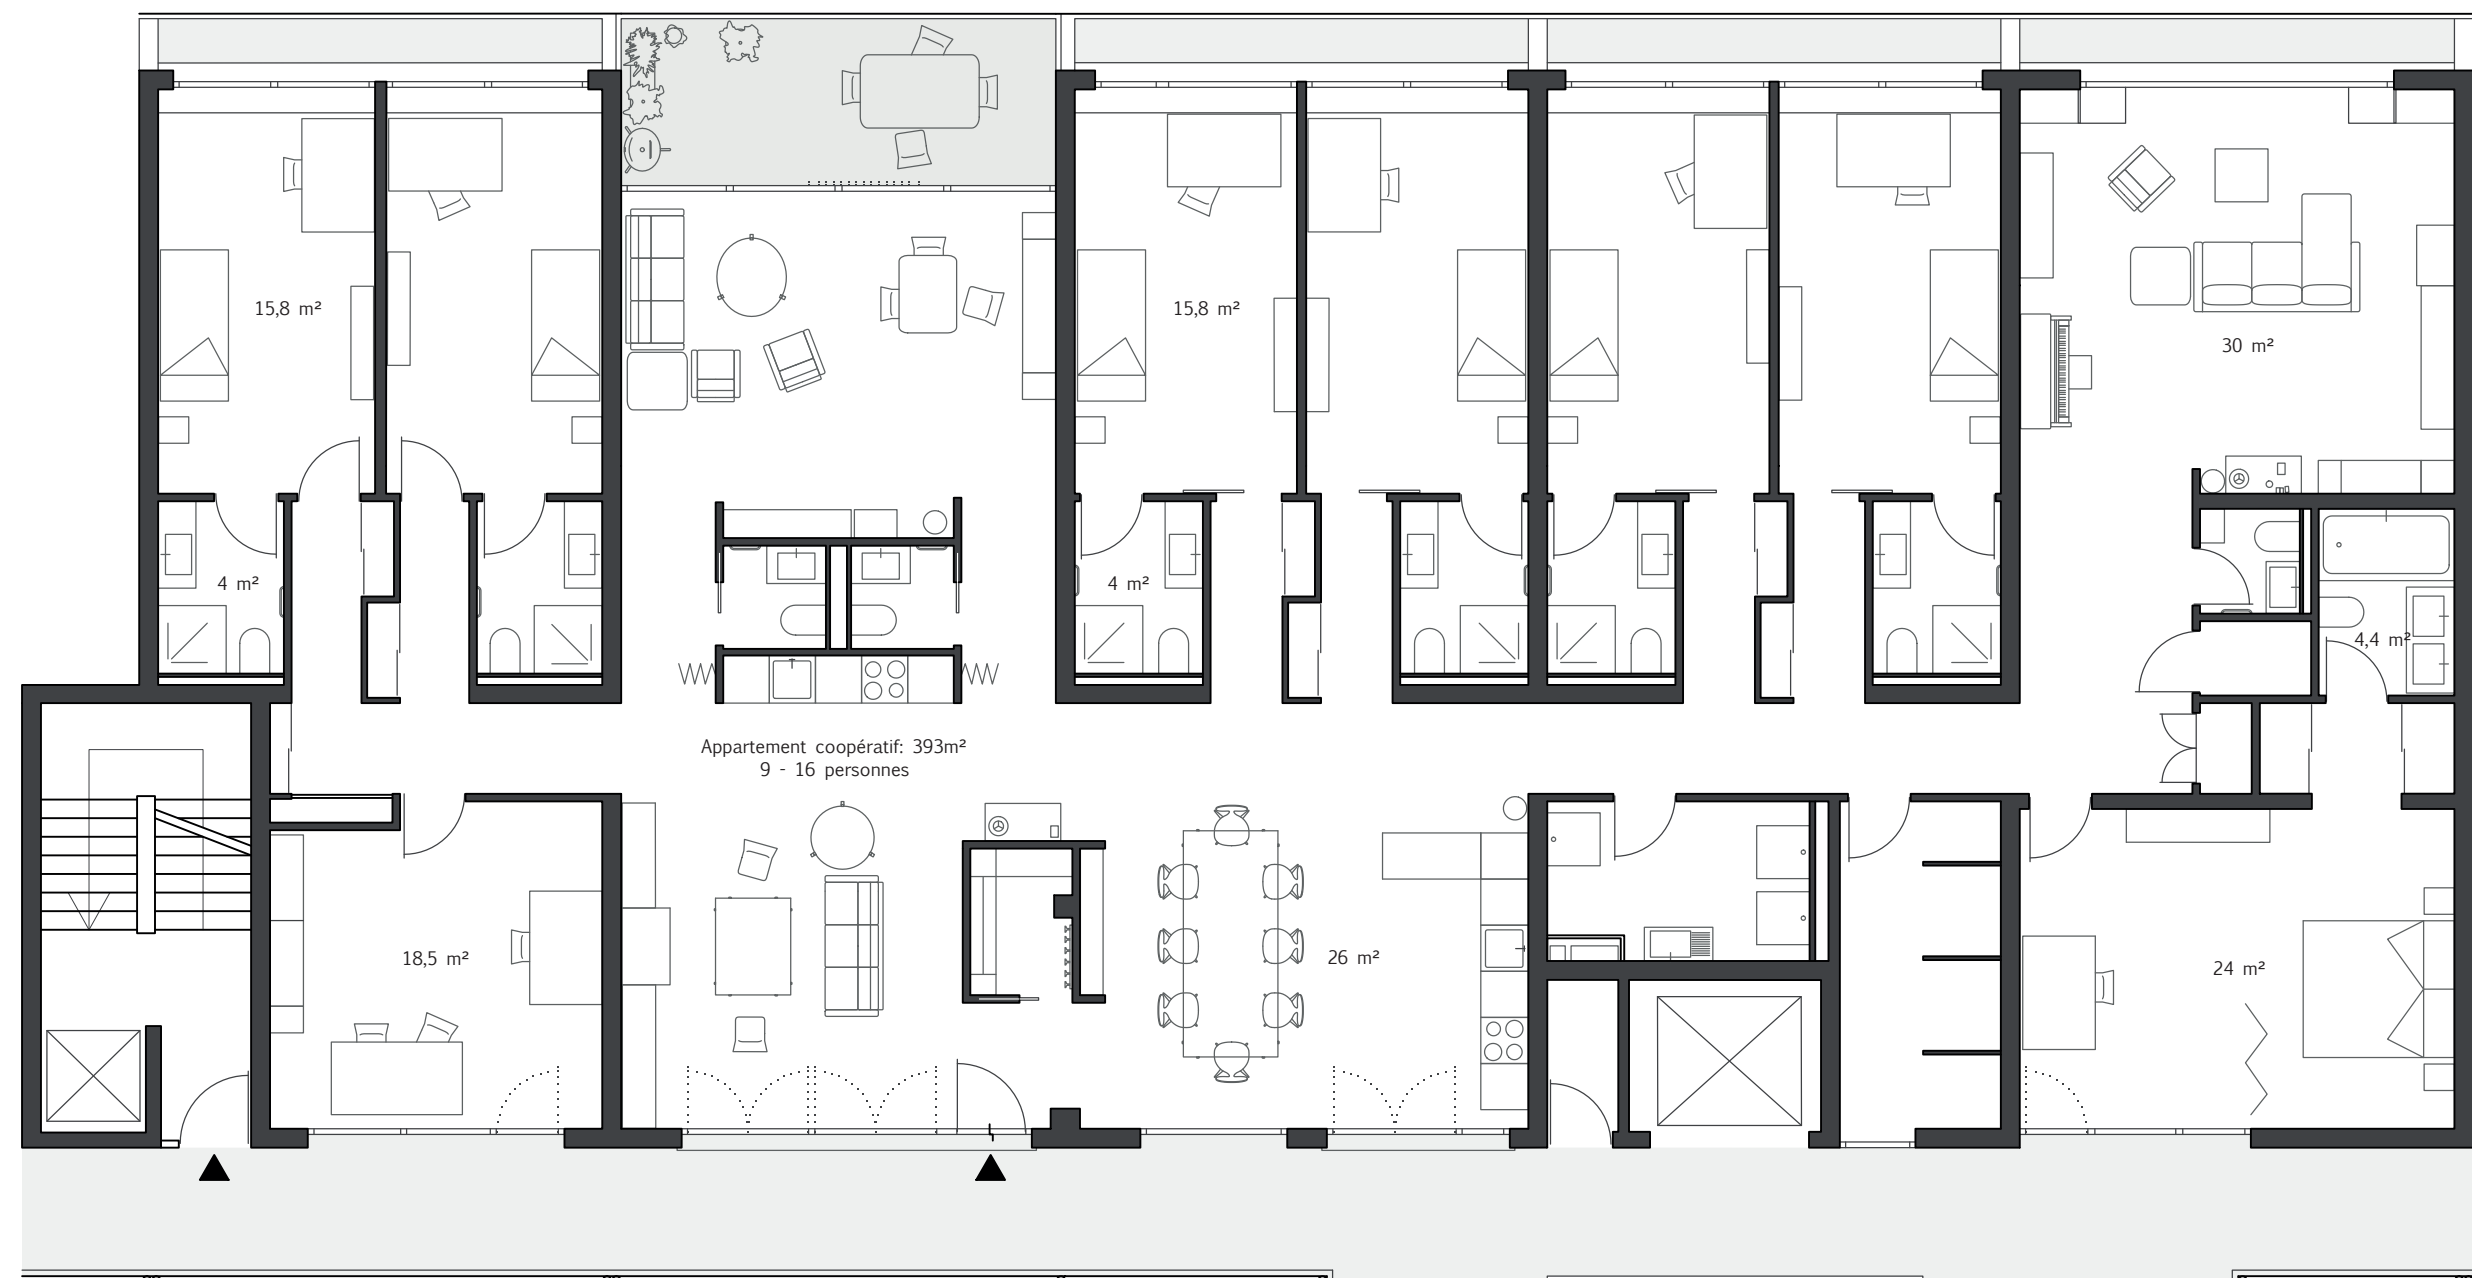


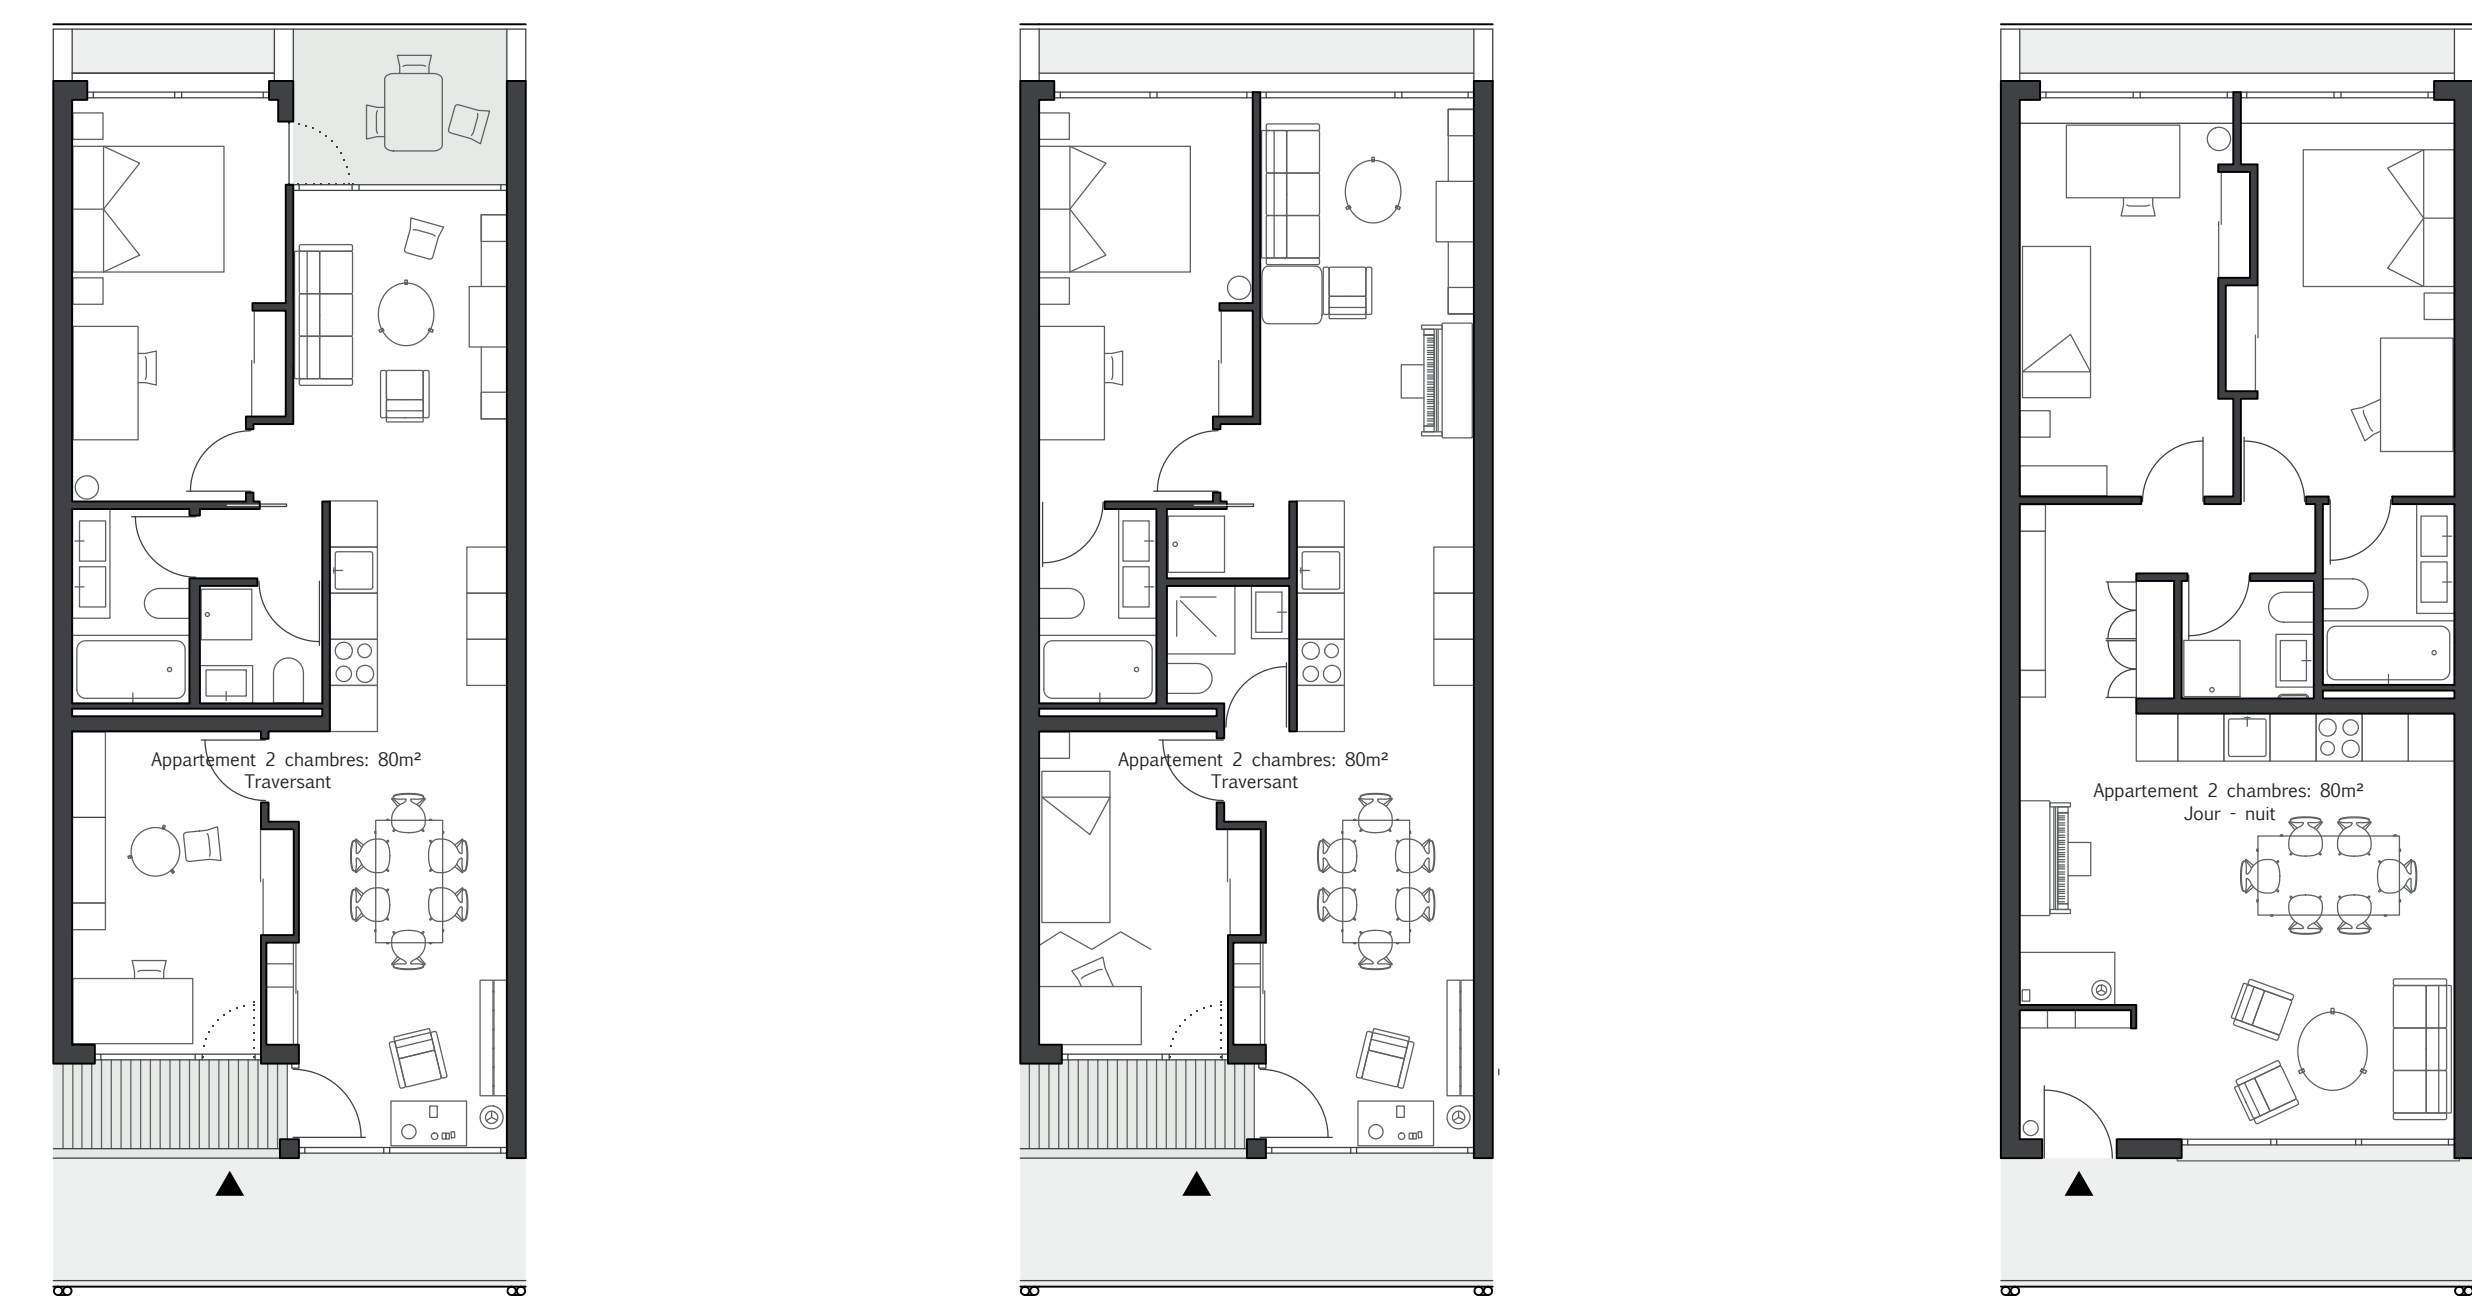


Typologie coopérative
1:100

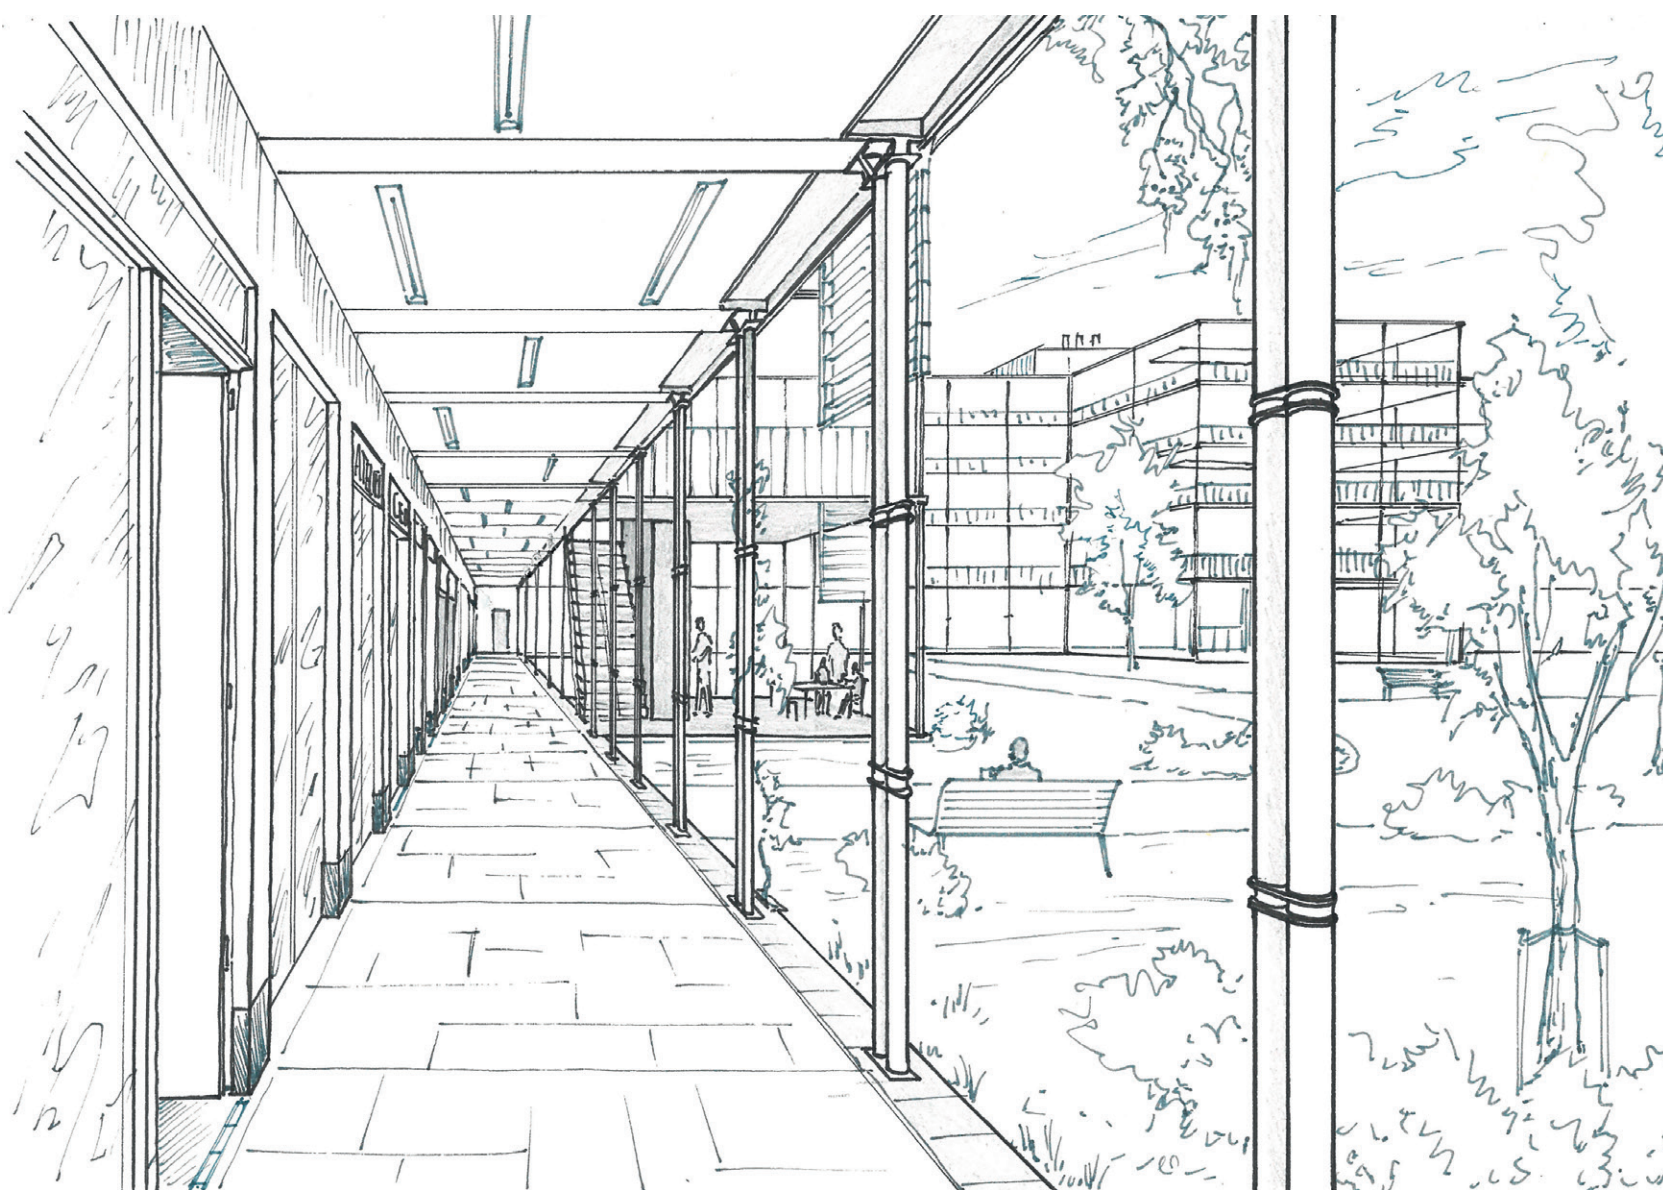

Typologies familiales 1:100

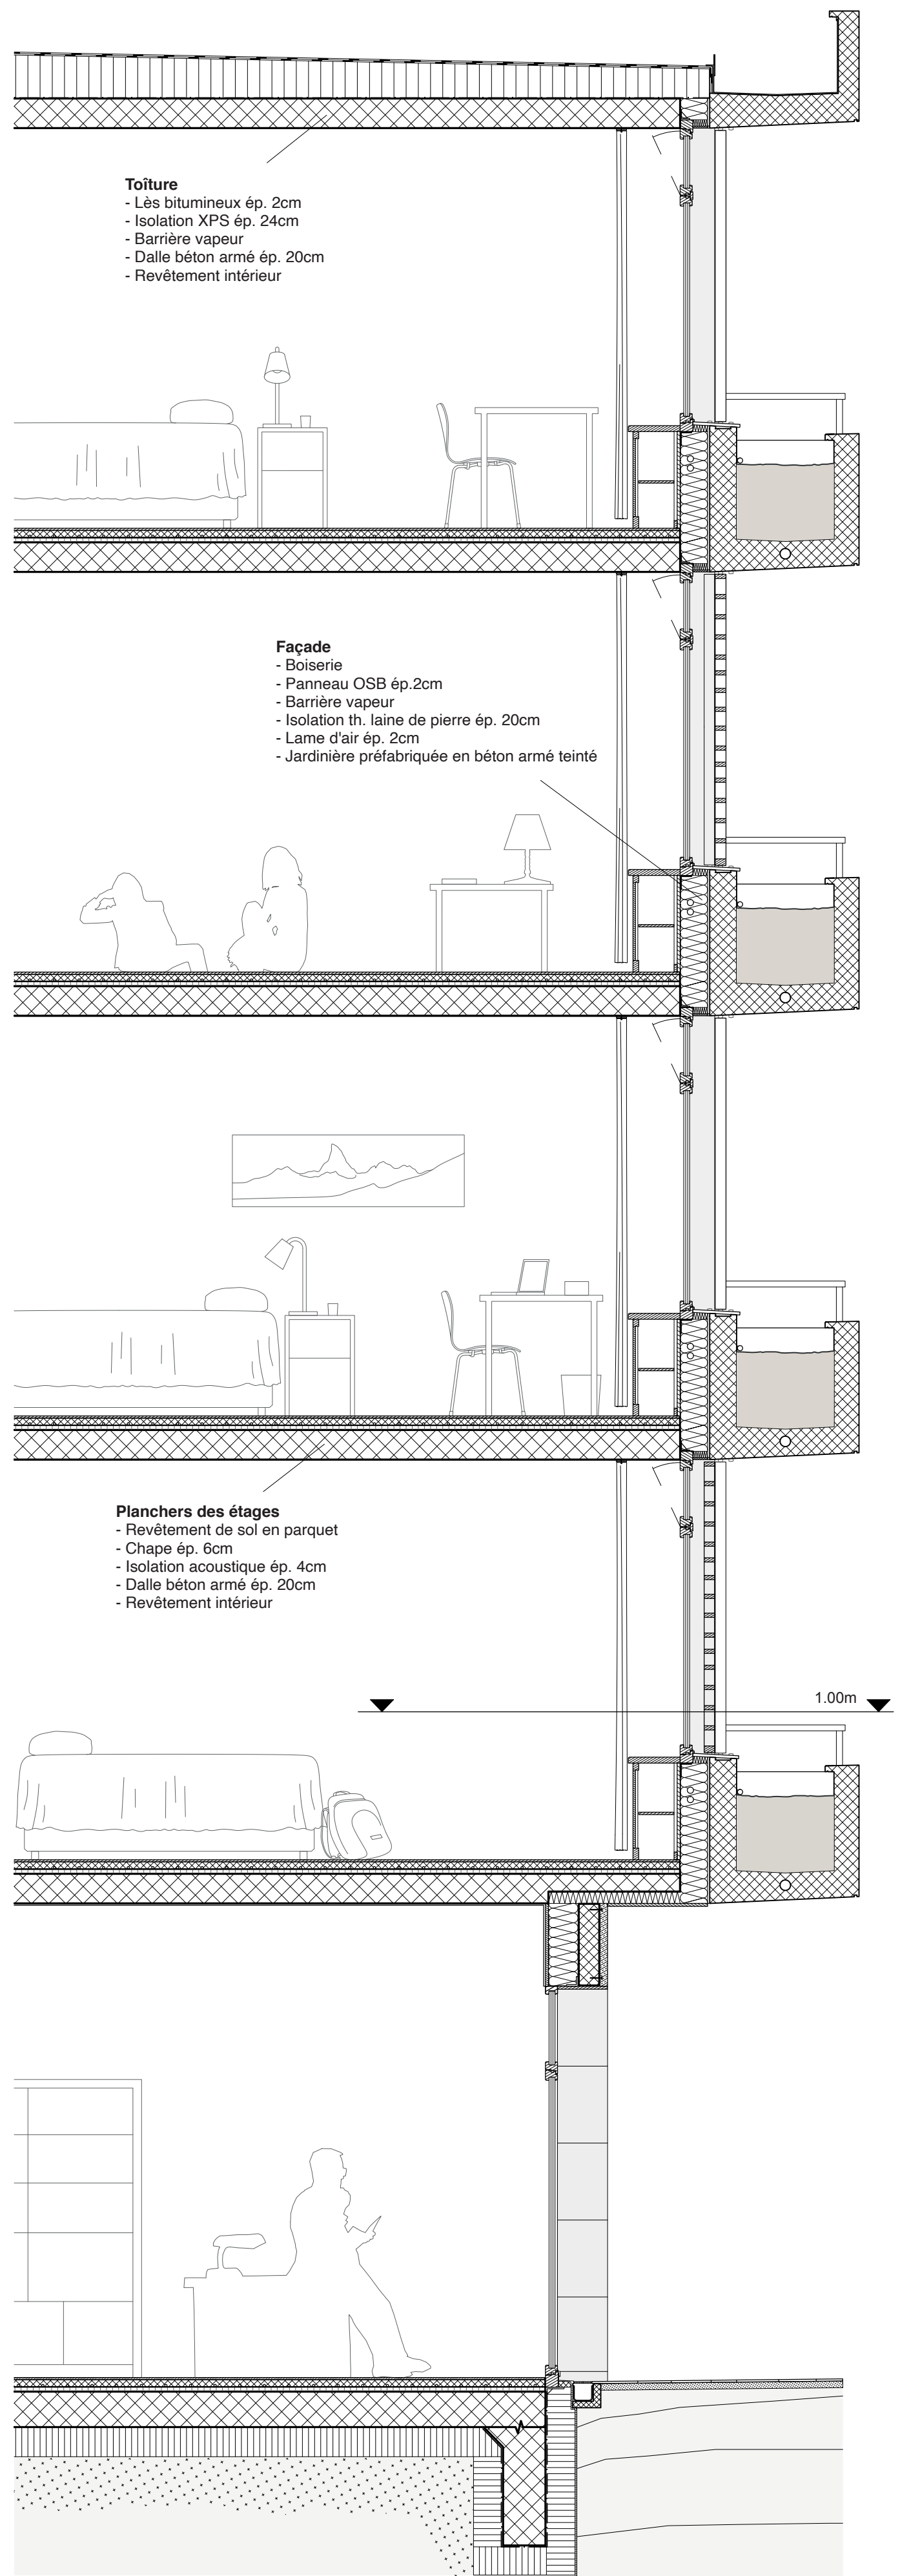


Cour intérieure

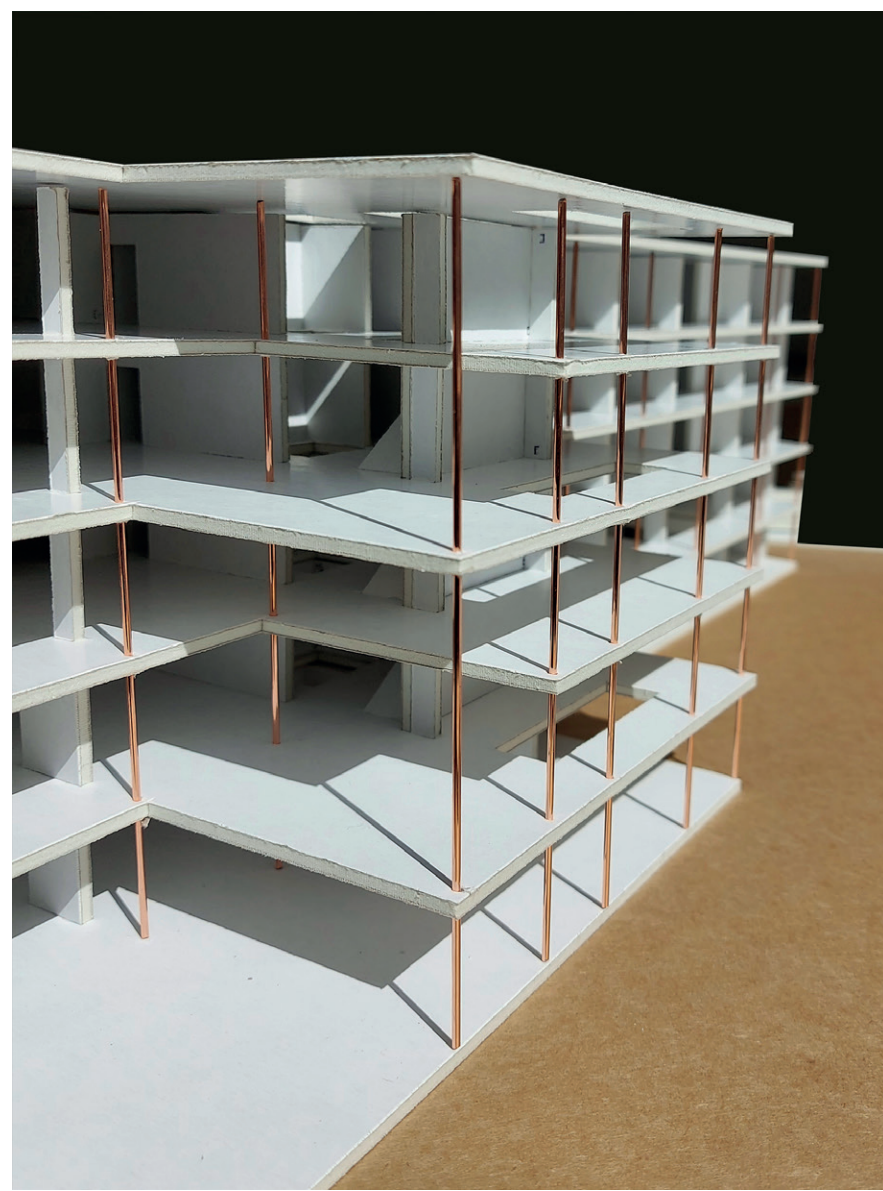

Façade intérieure



Séjour du logement coopératif

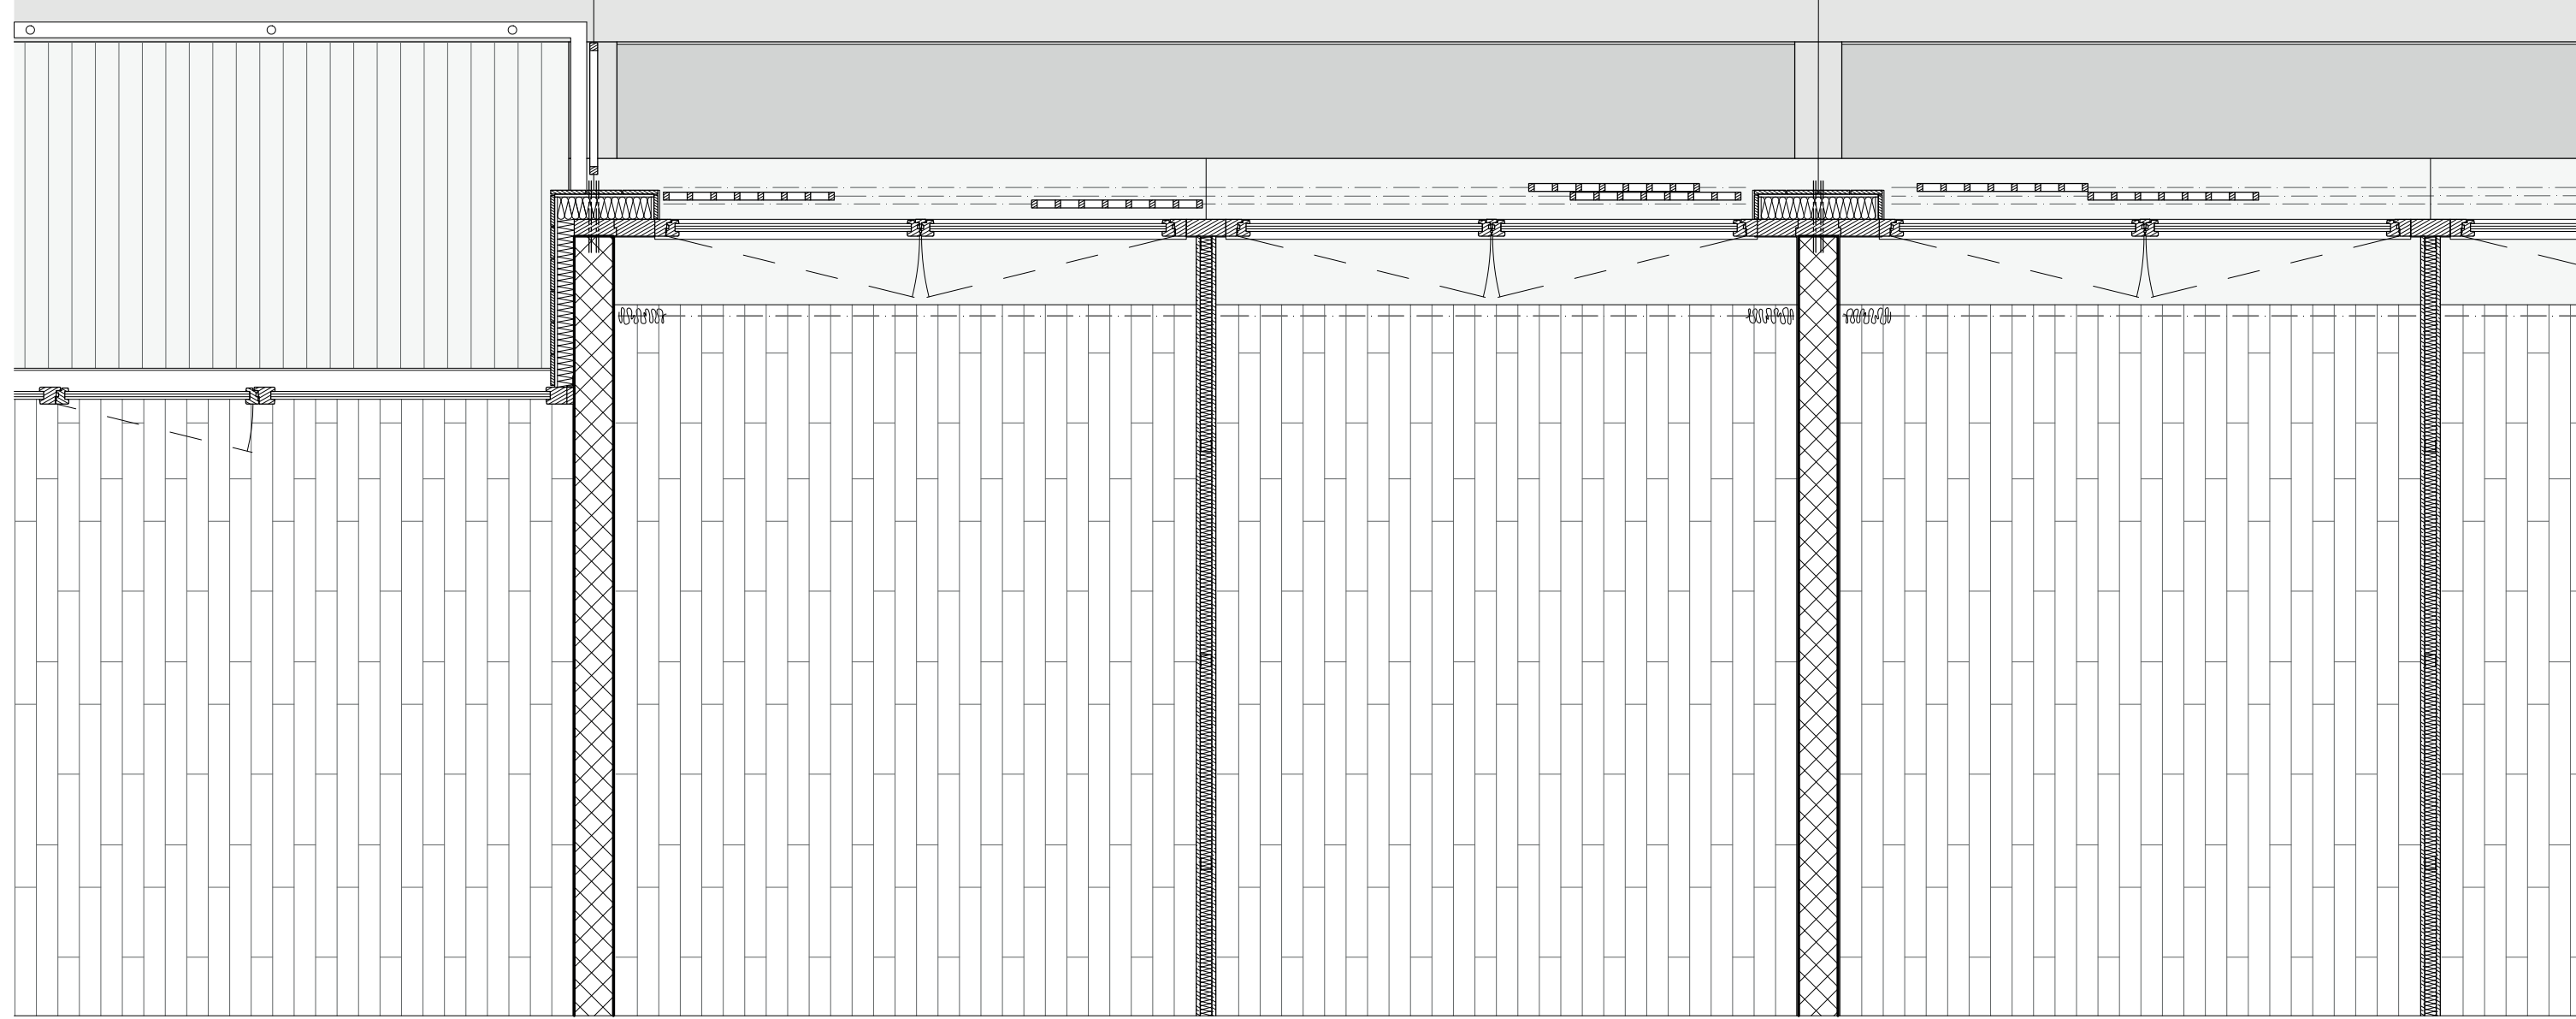

Plan, coupe et élévation de l'enveloppe extérieure 1:33