



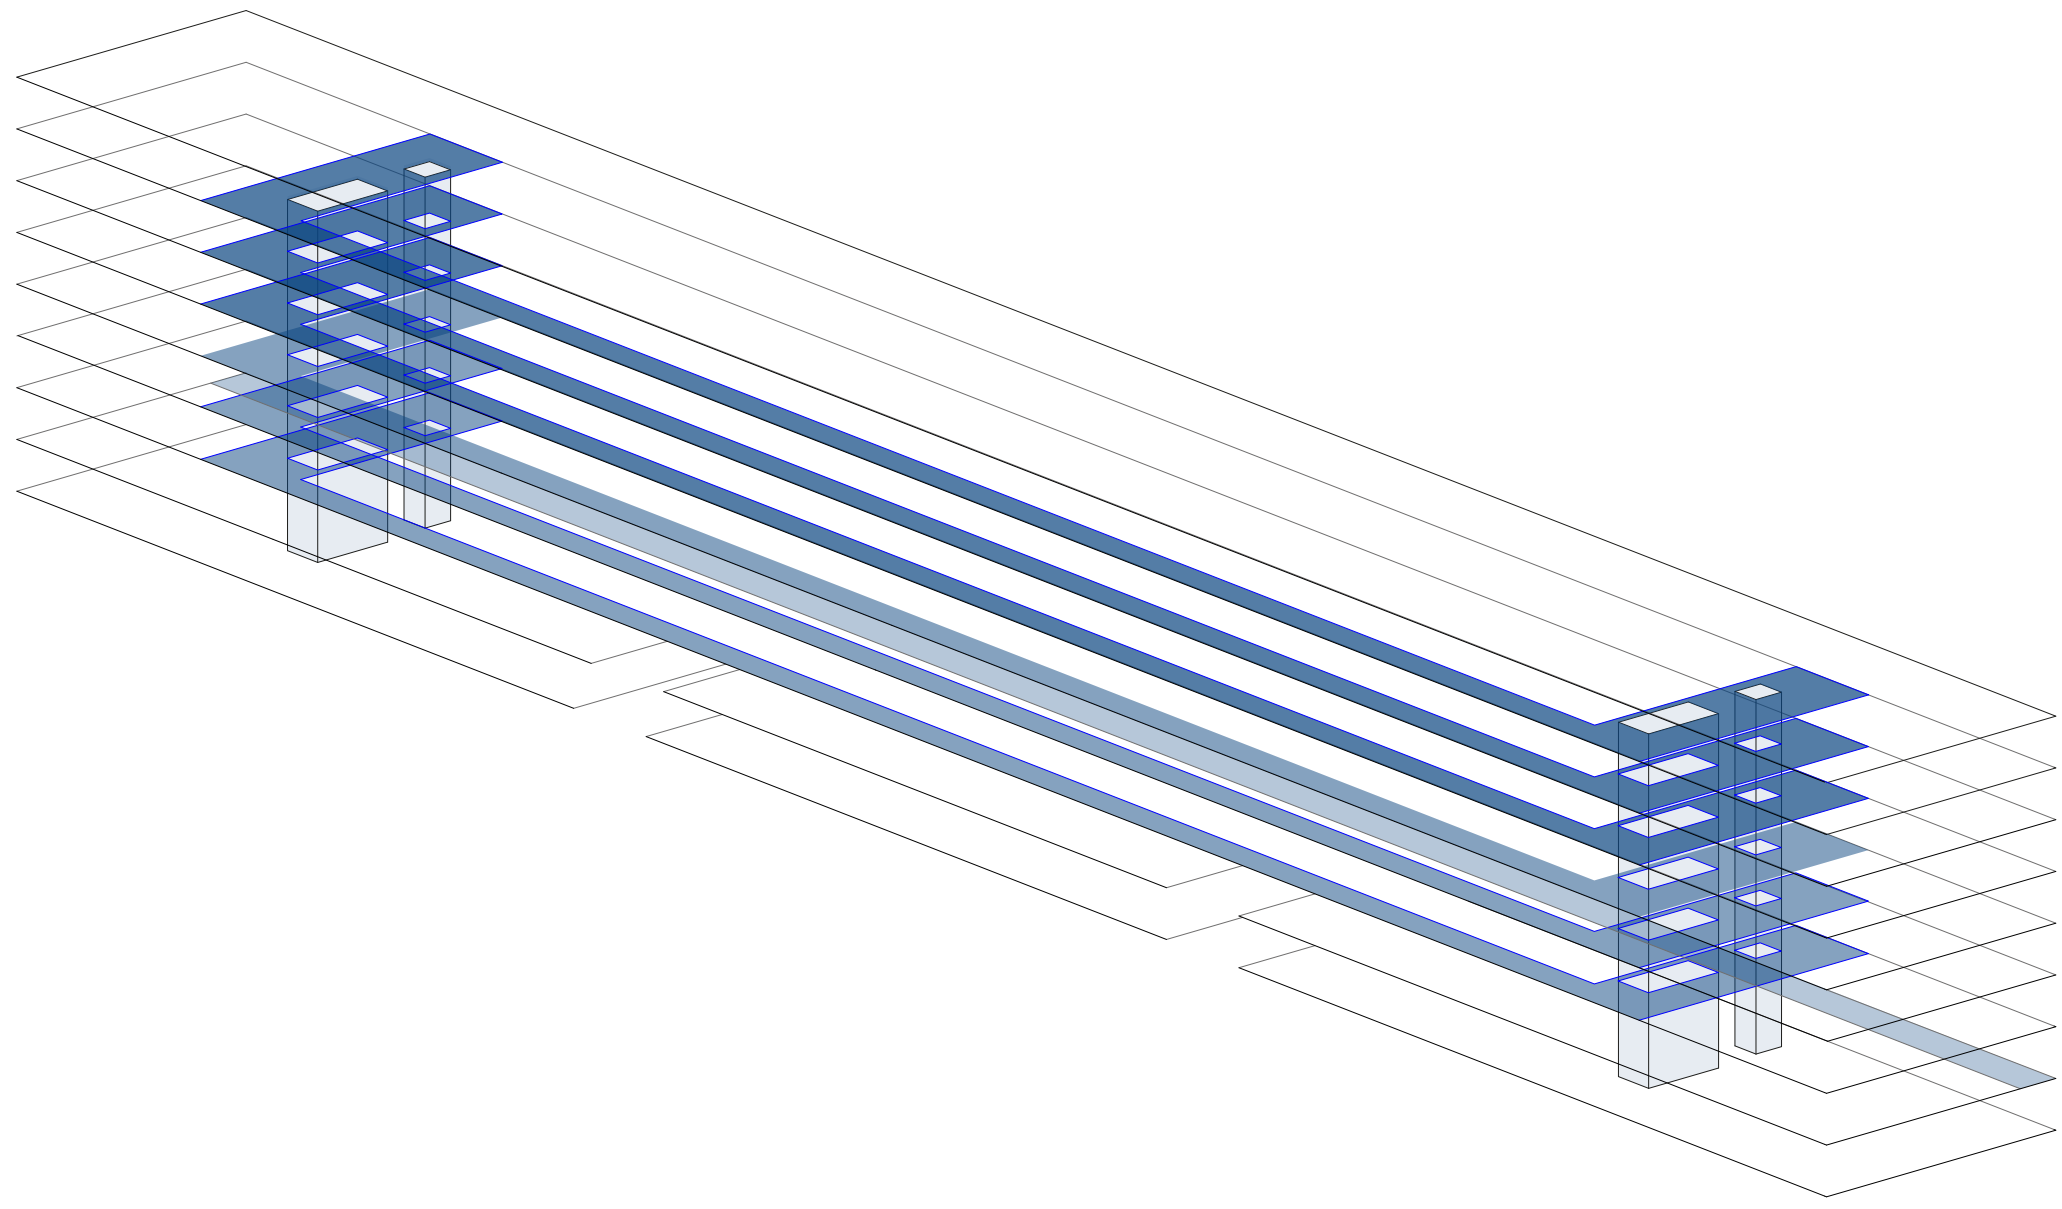

- Coursives
- Cages d'escaliers
- Coursive Rez-de-chaussée

Schéma de distribution

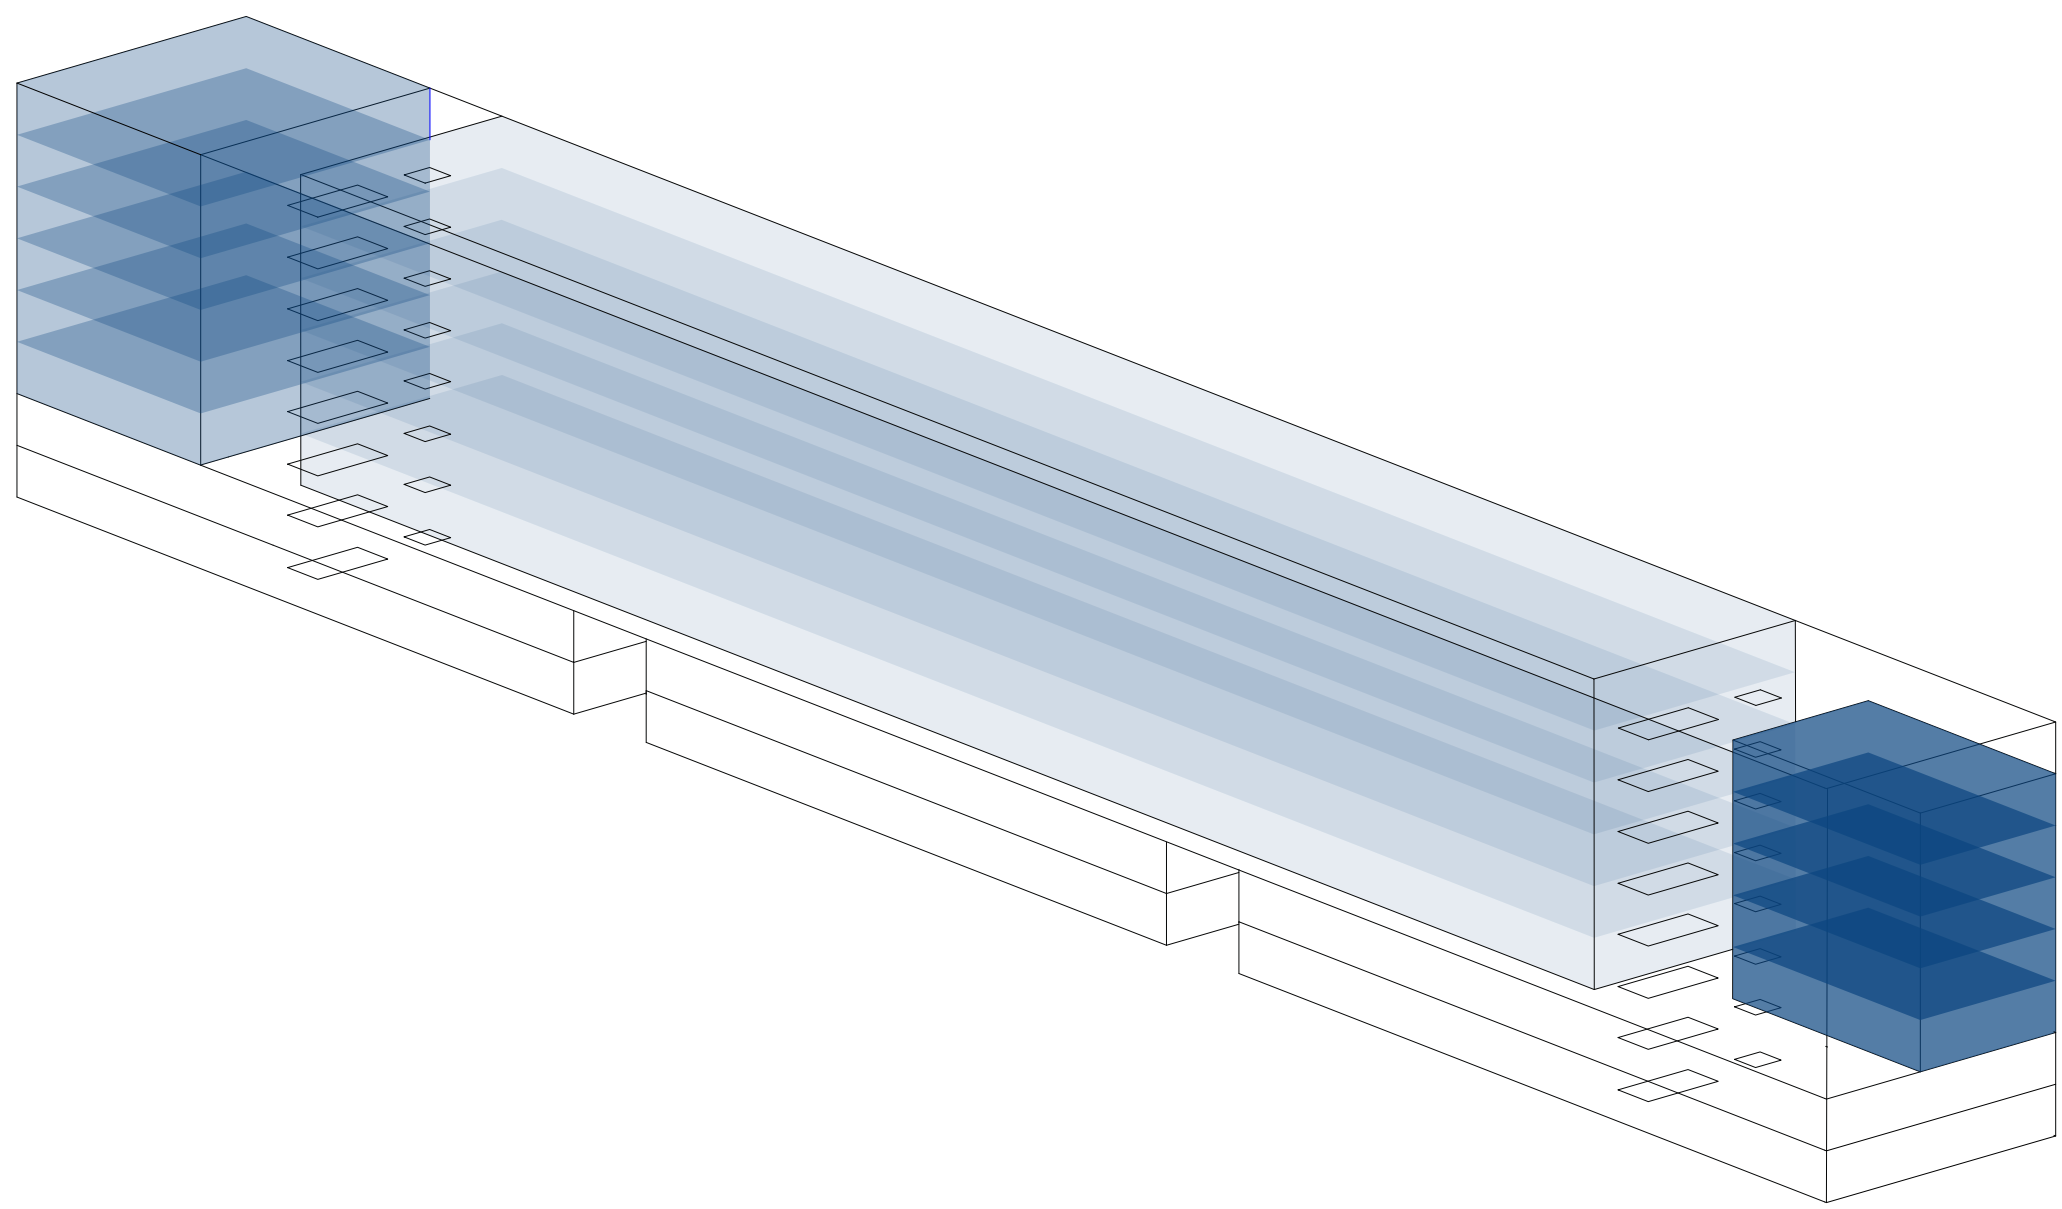


- Appartement sur coursive 72 m²
- Appartement en pignon 190 m²
- Appartement en pignon 132 m²
- Rez public


Schéma de mixité typologique




Schéma typologique

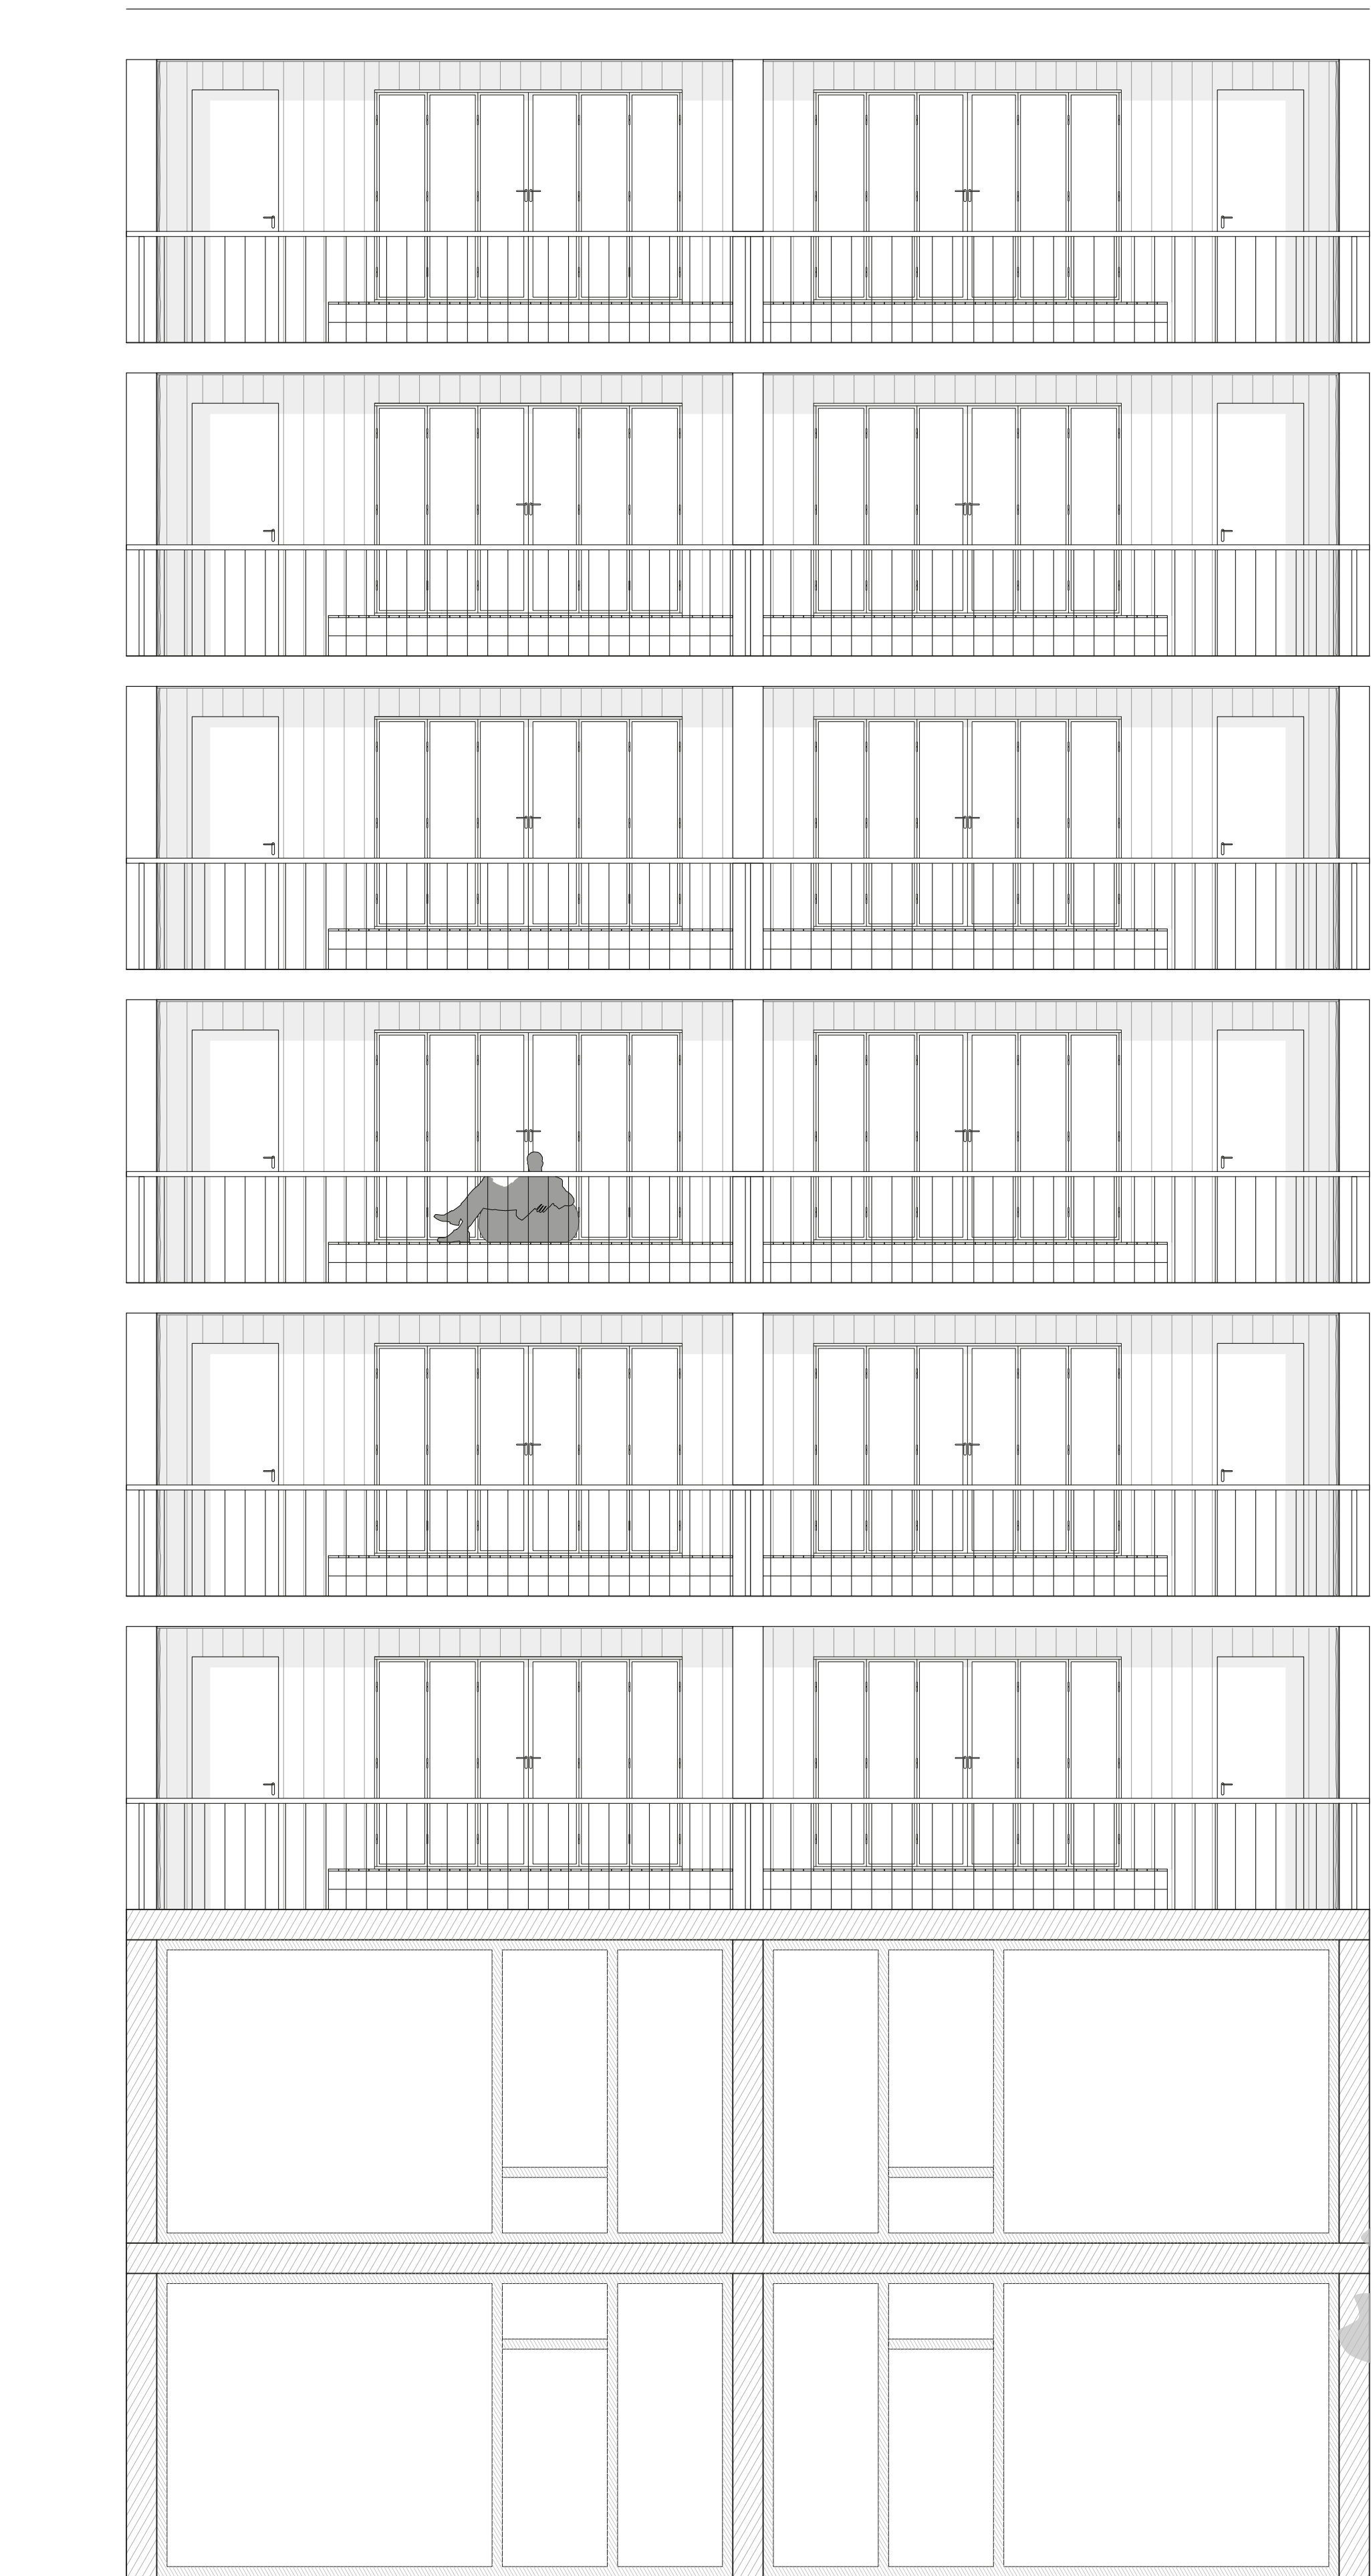

Détail Façade 1:50

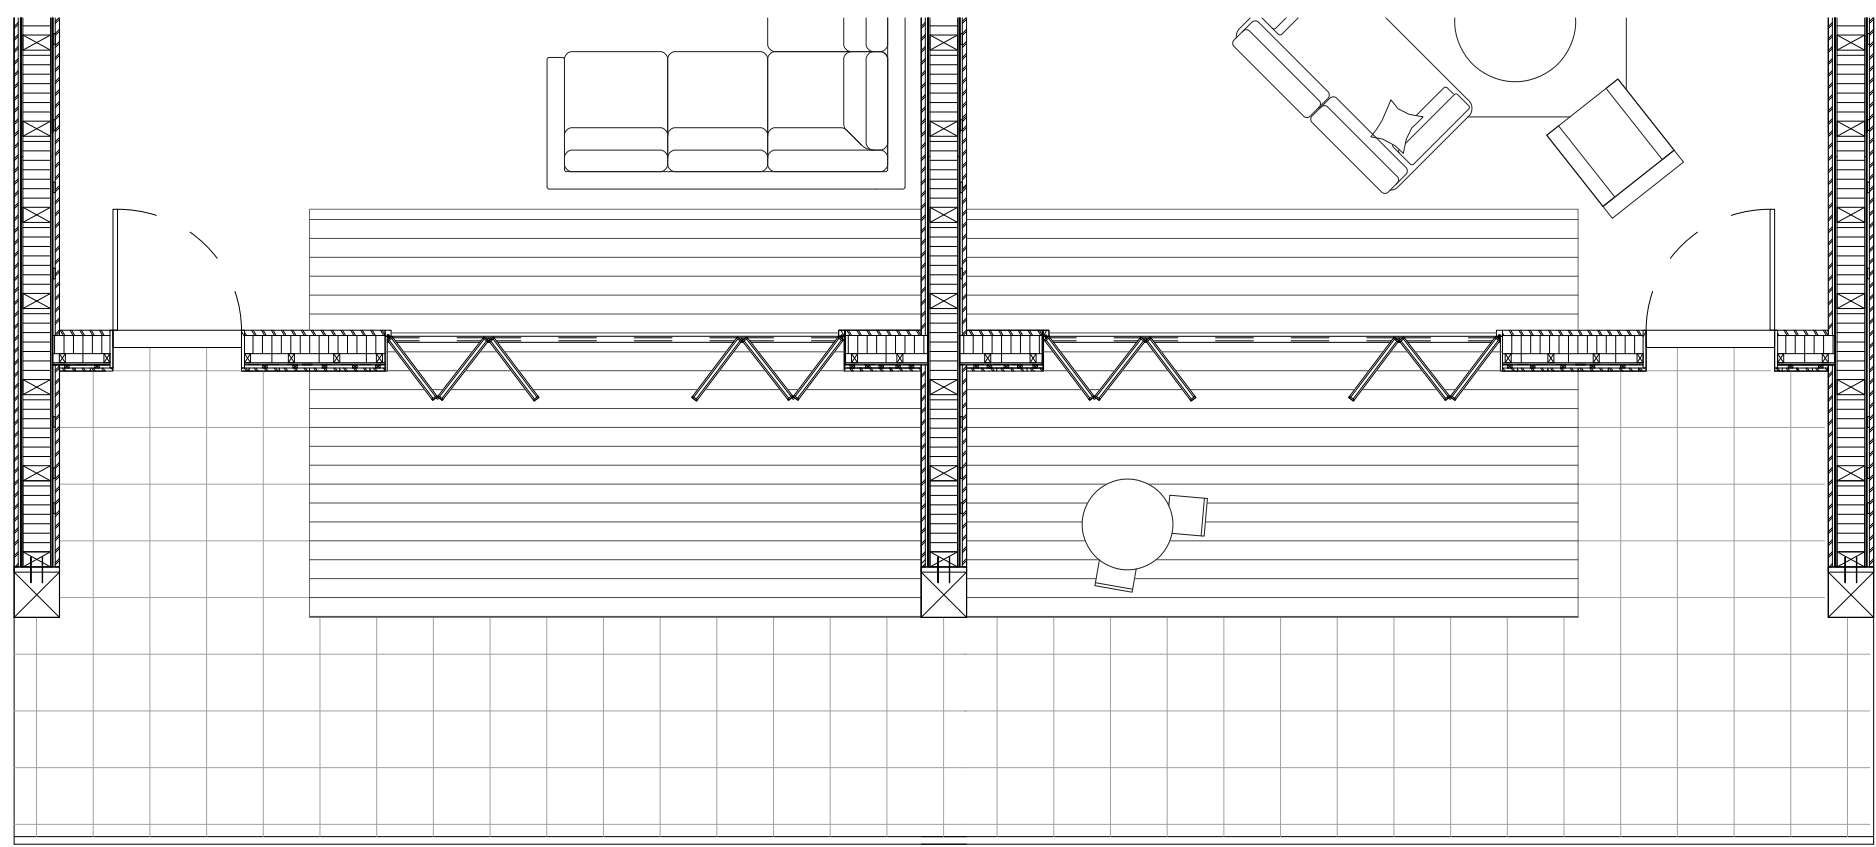

Détail Plan 1:50

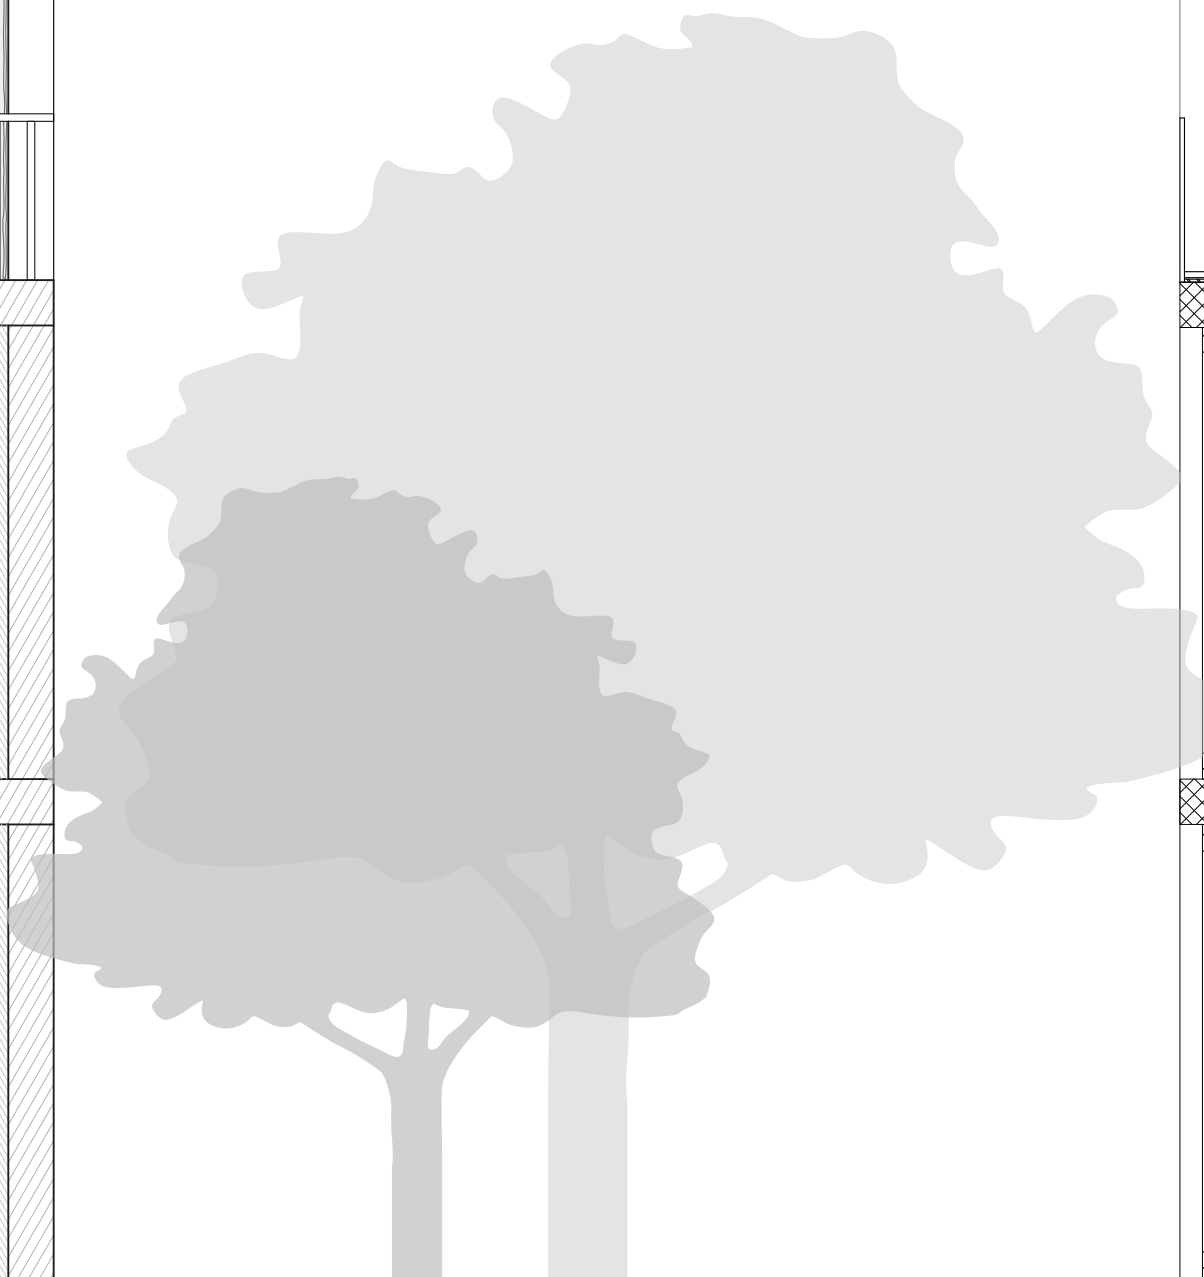

Détail Coupe 1:50

