


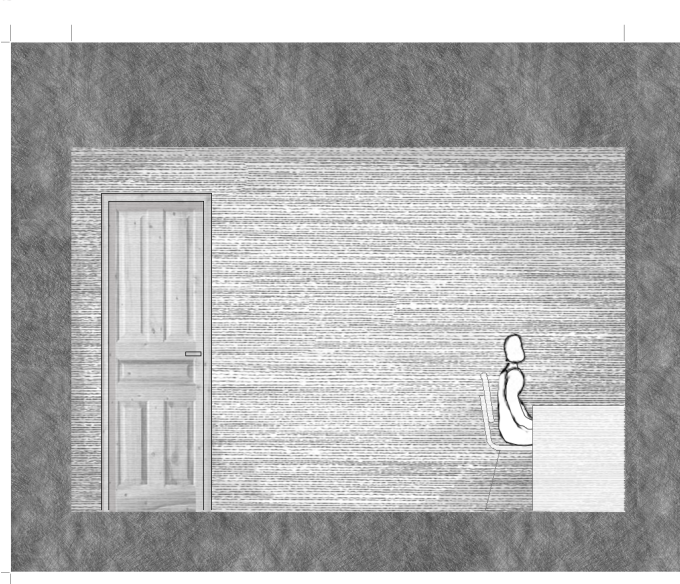
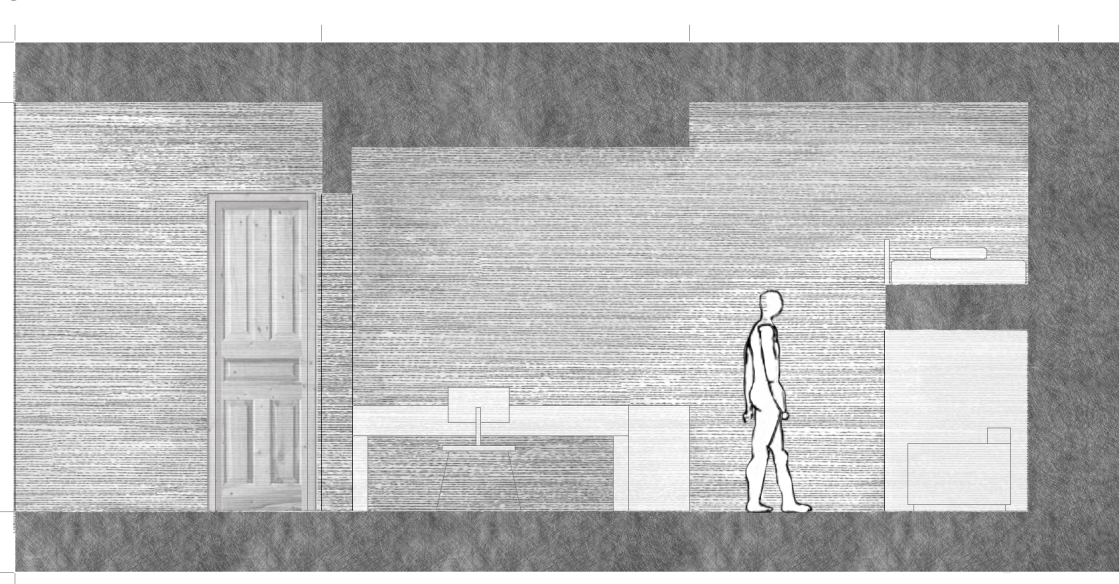
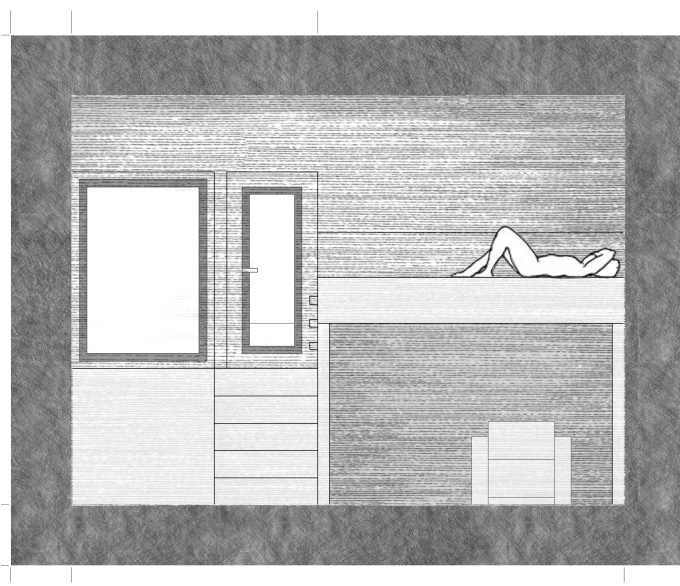
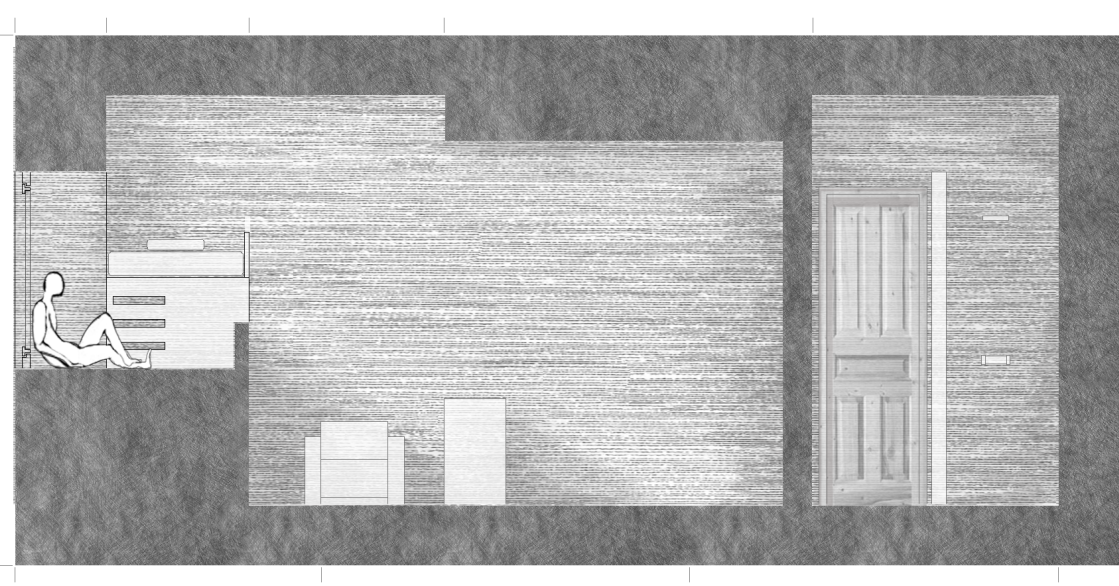
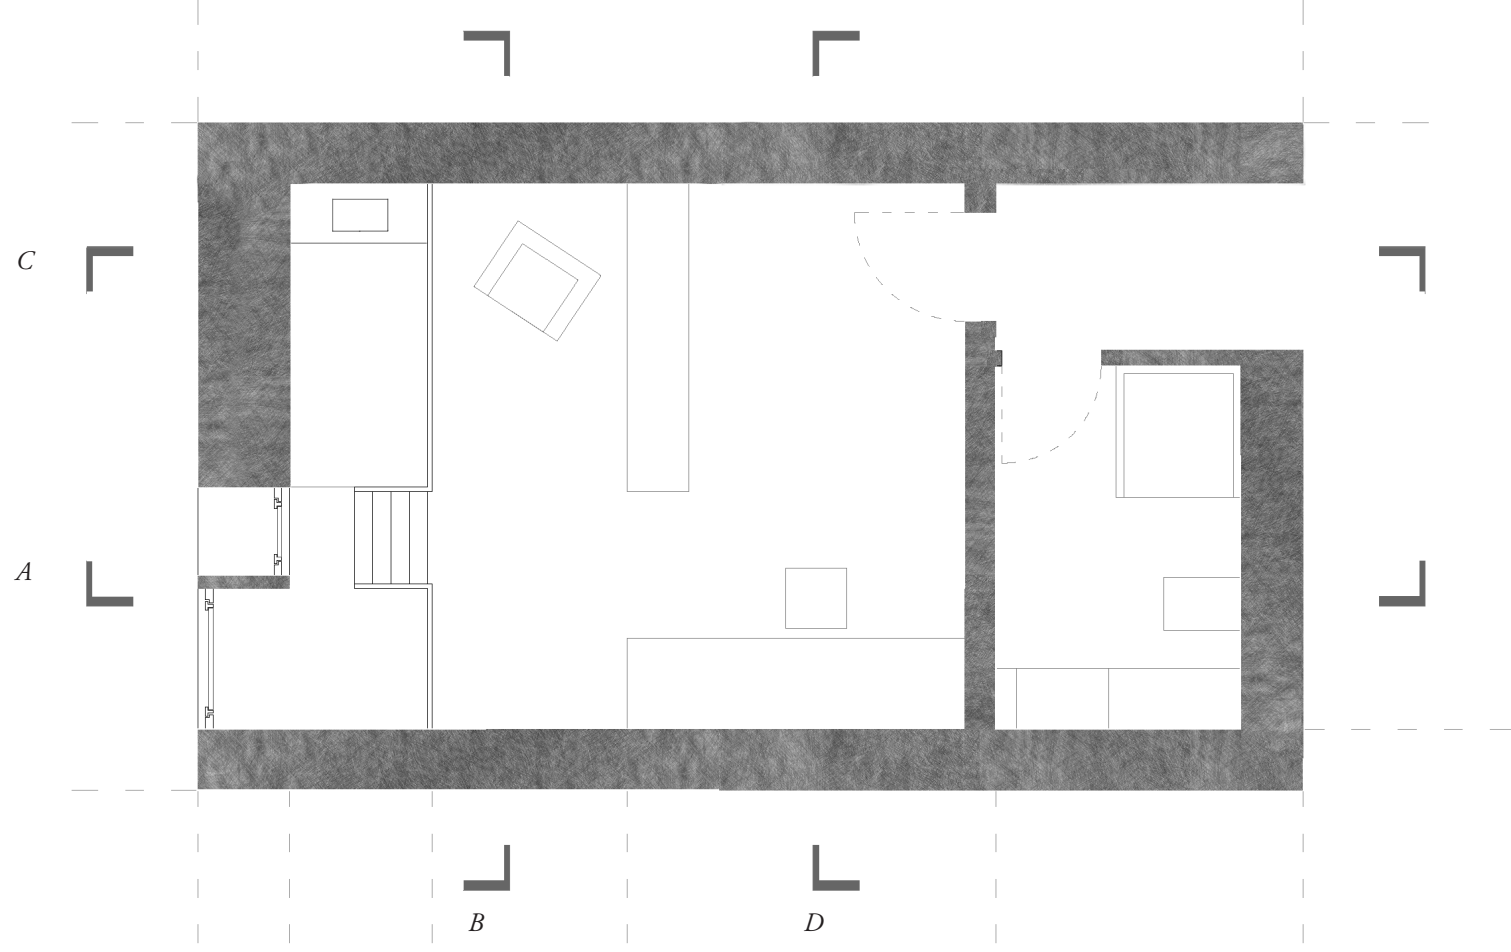
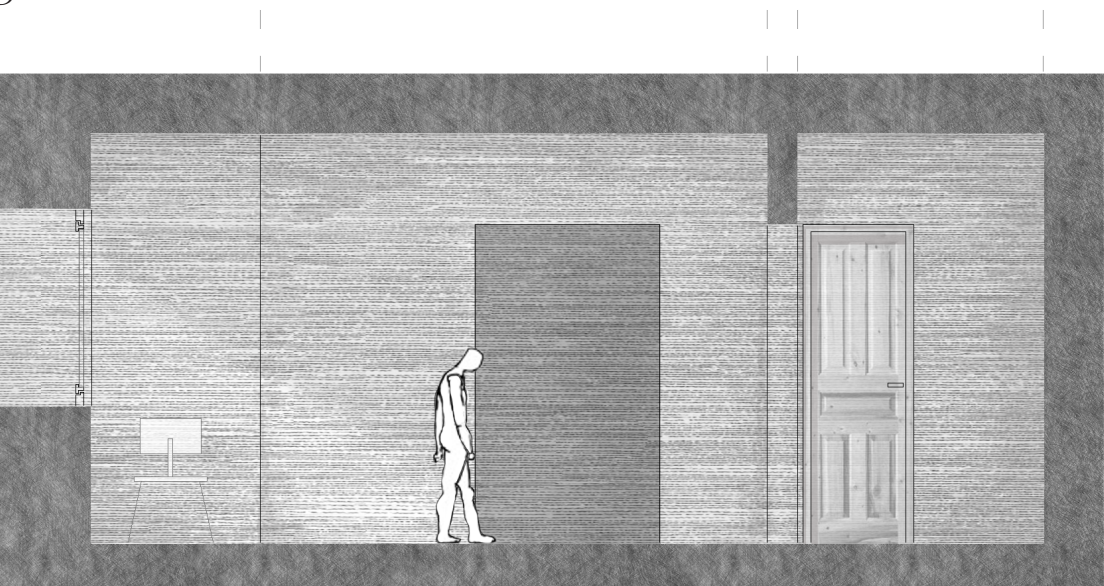
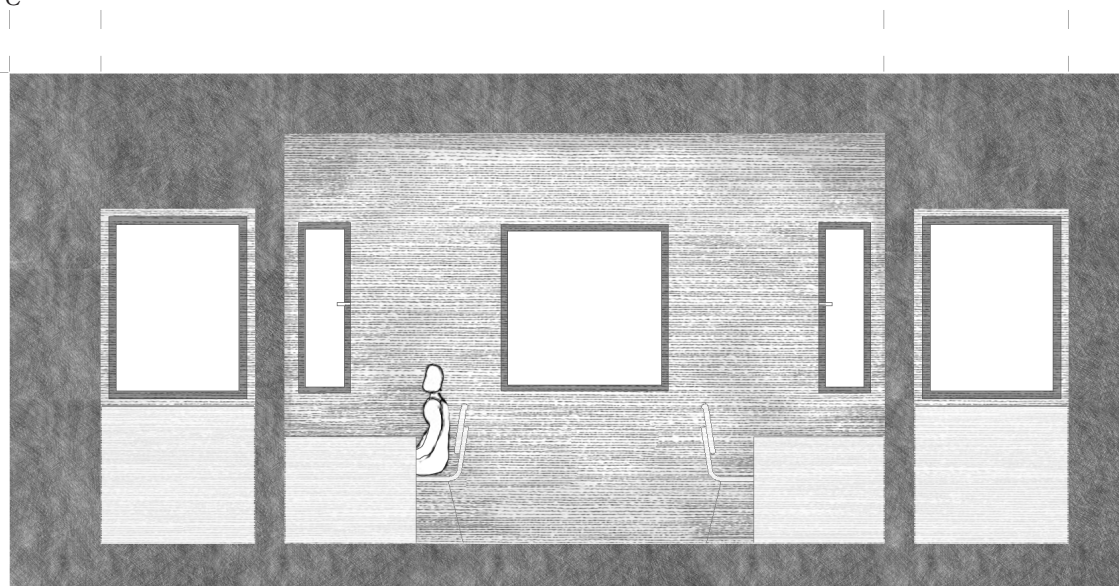
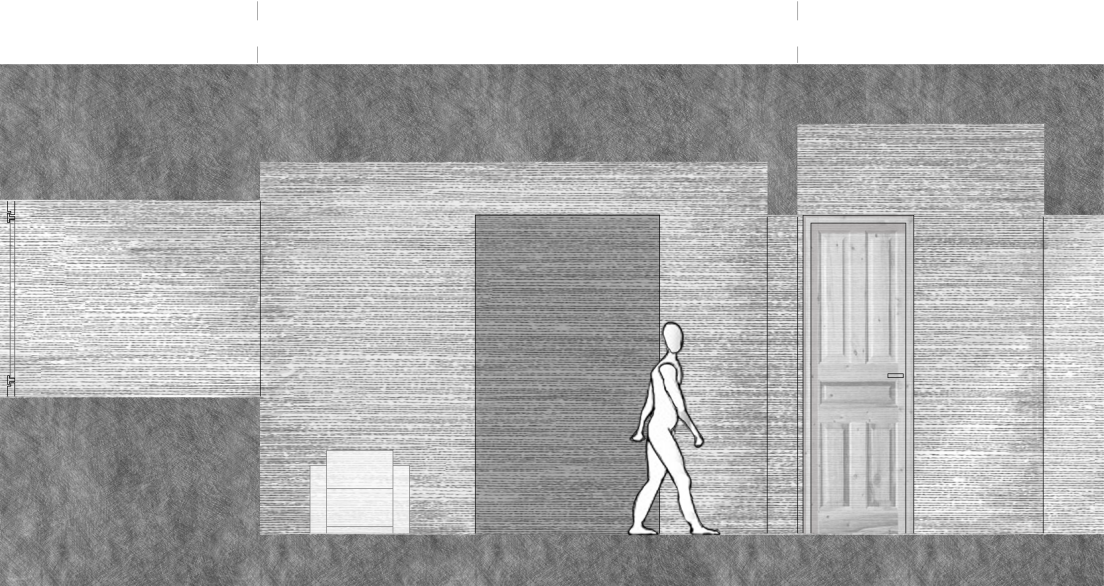
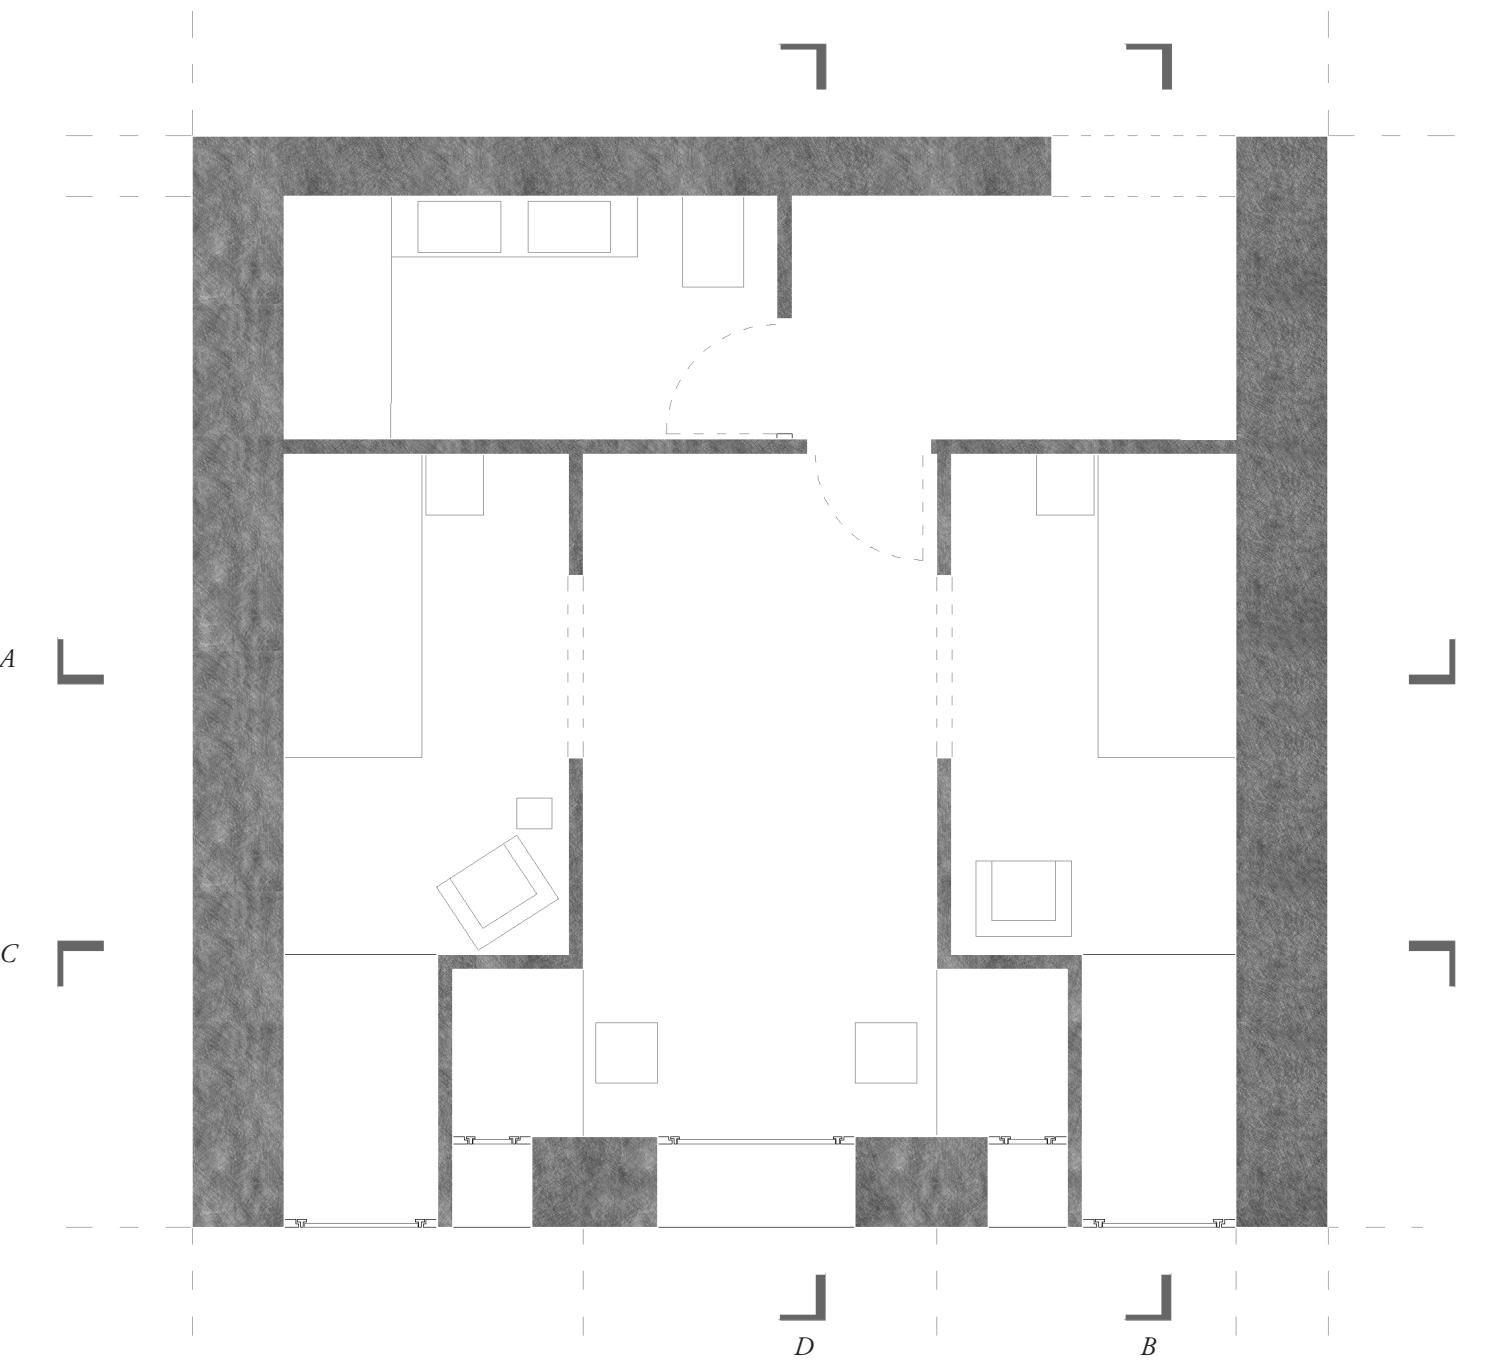


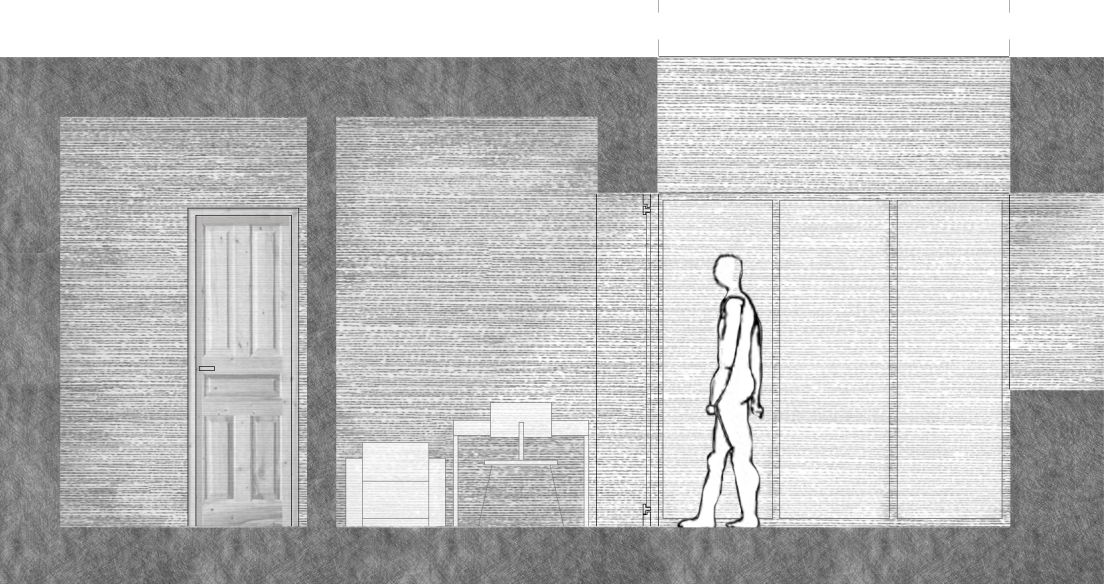

Variation Autour de la Chambre | Chambre Simple | 1:50

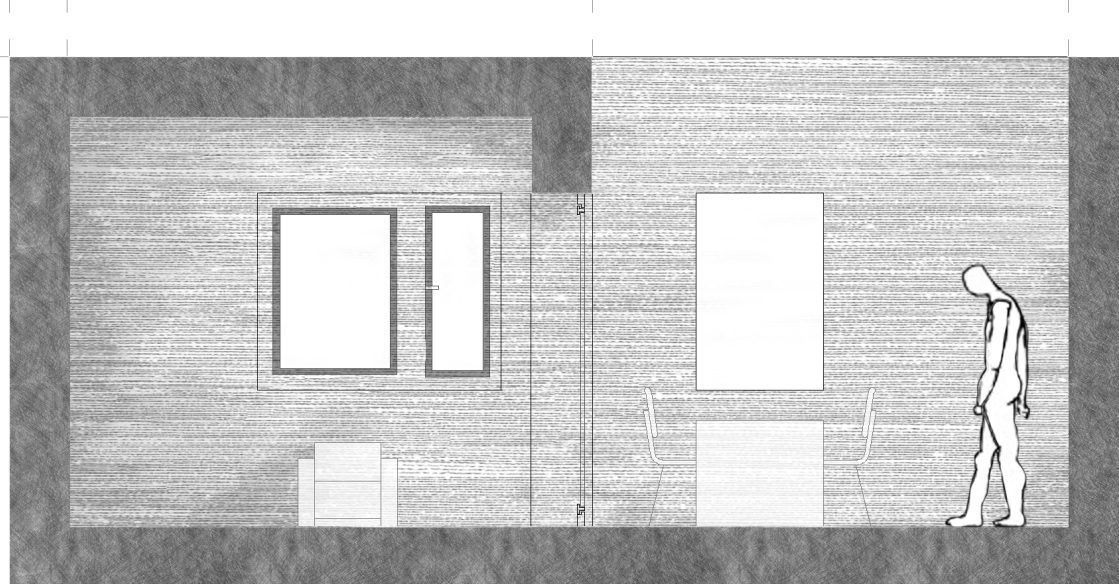

Variation Autour de la Chambre | Chambre Double | 1:50

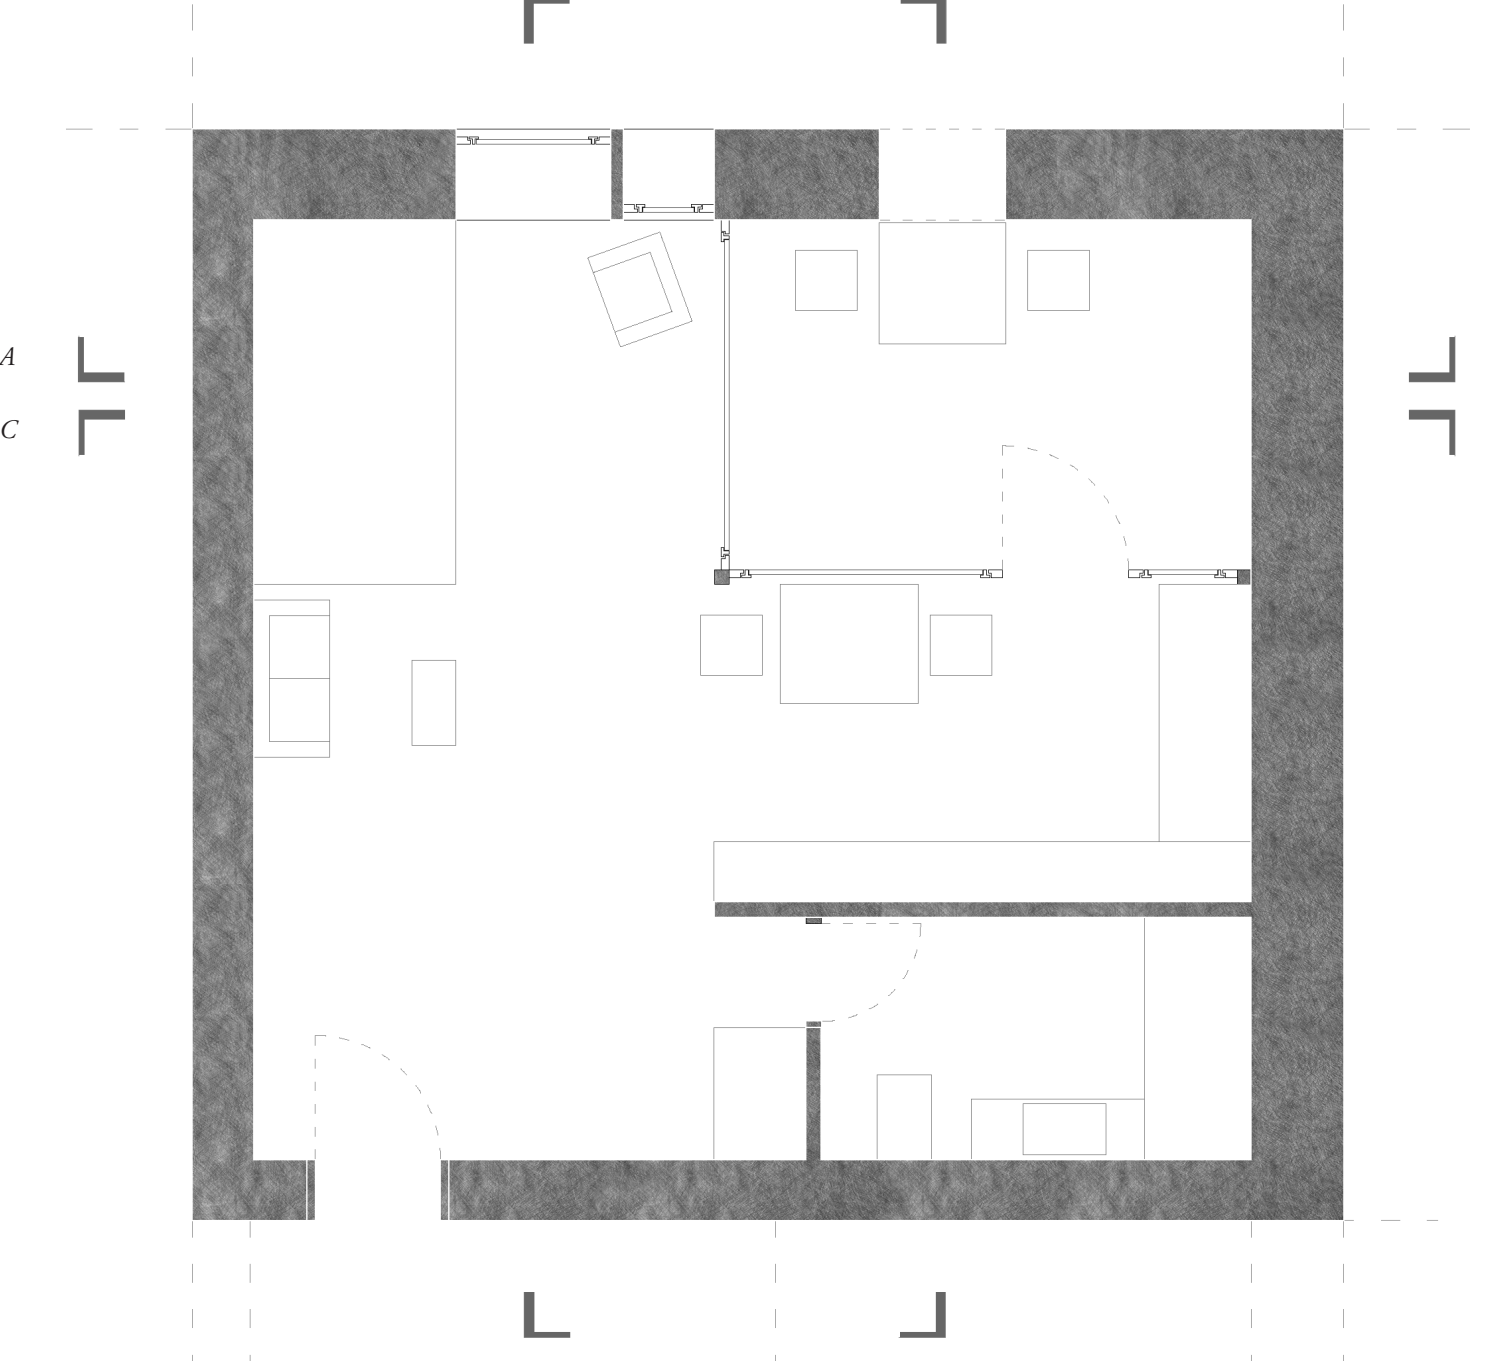

Variation Autour de la Chambre | Chambre du Veilleur | 1:50