Rez-de-chaussée 1:200

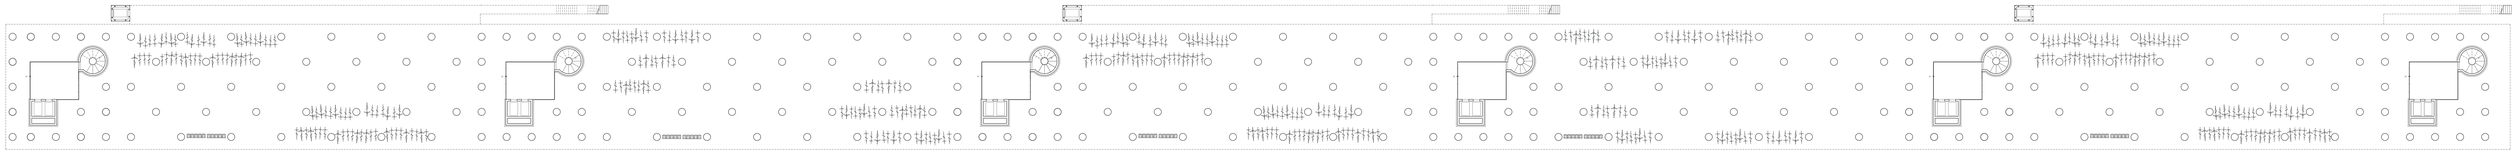

Premier étage 1:200

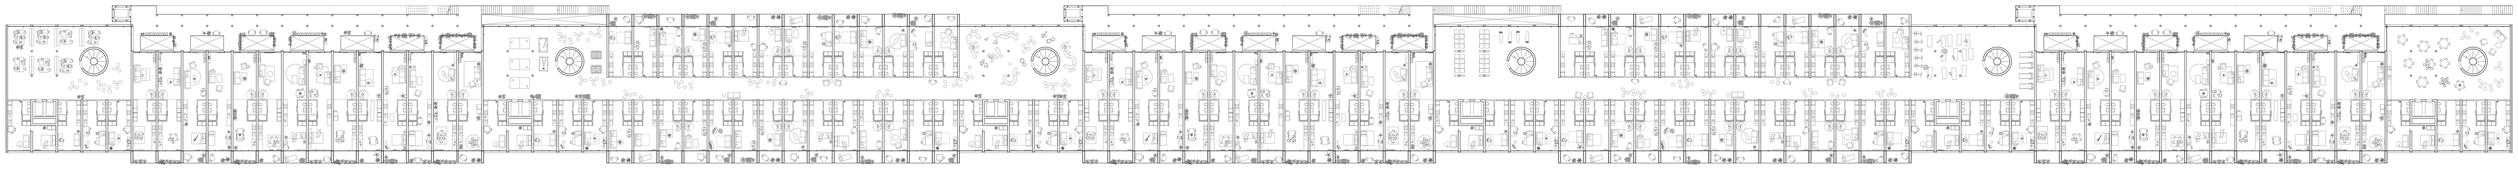

Deuxième étage 1:200

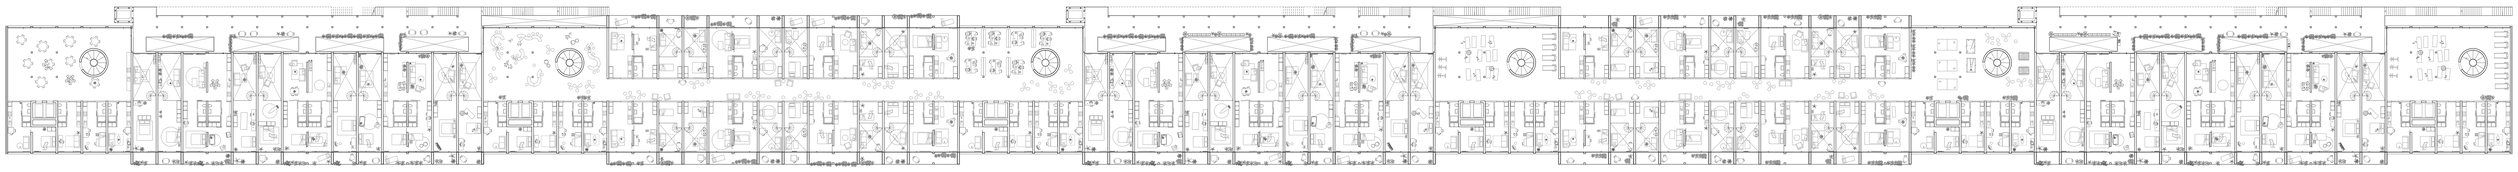

Troisième étage 1:200

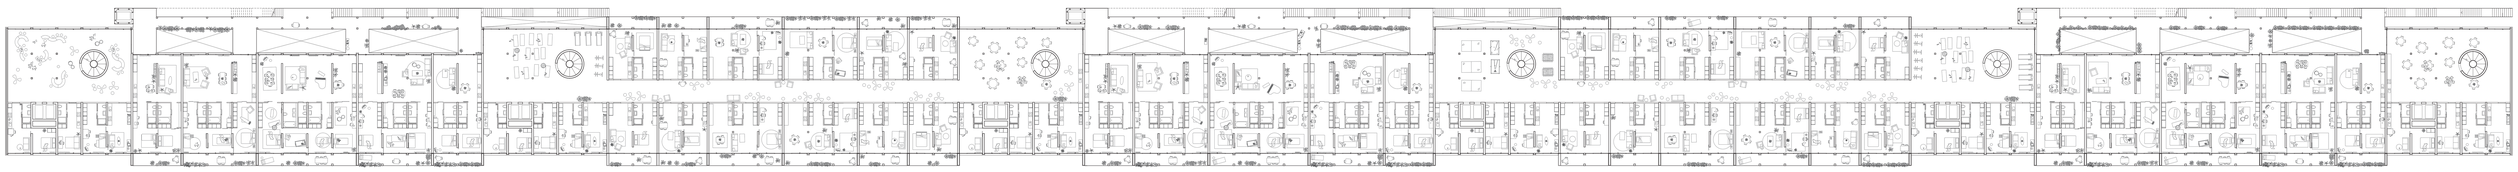

Quatrième étage 1:200

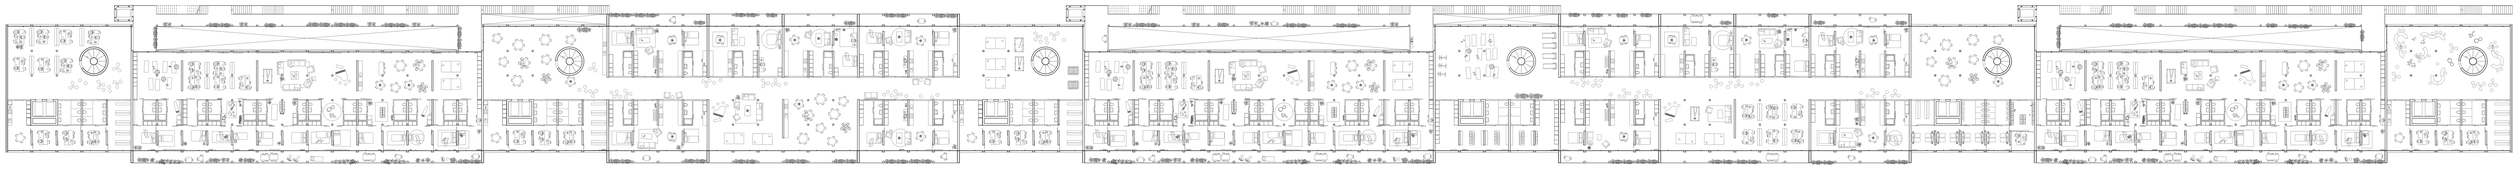

Cinquième étage 1:200

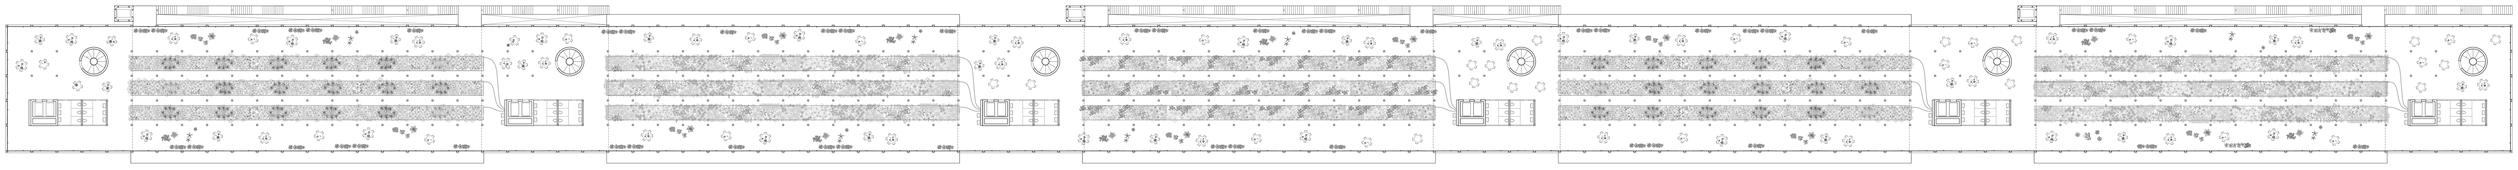

Dixième étage 1:200

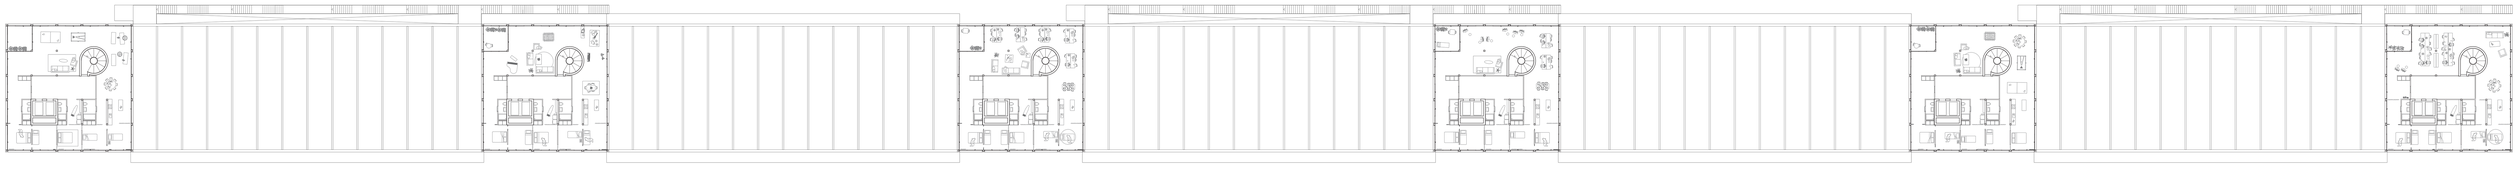

Rez-de-chaussée 1:200

Quatrième étage 1:200

Sixième étage 1:200

Dixième étage 1:200

Quatrième étage 1:200

Vingtième étage 1:200