
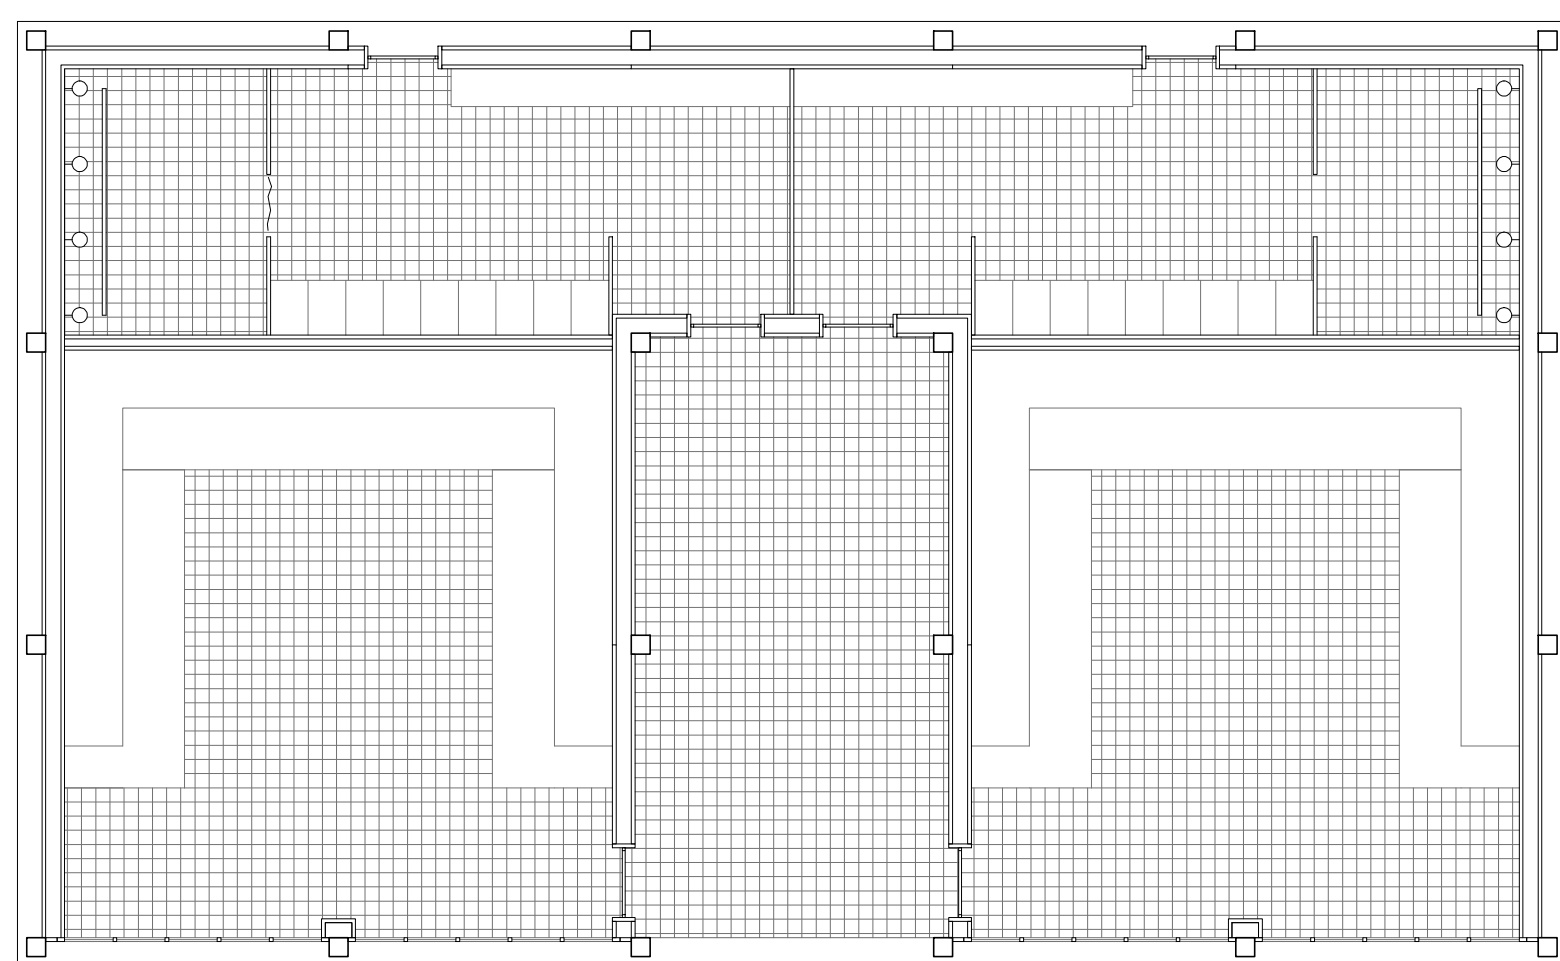
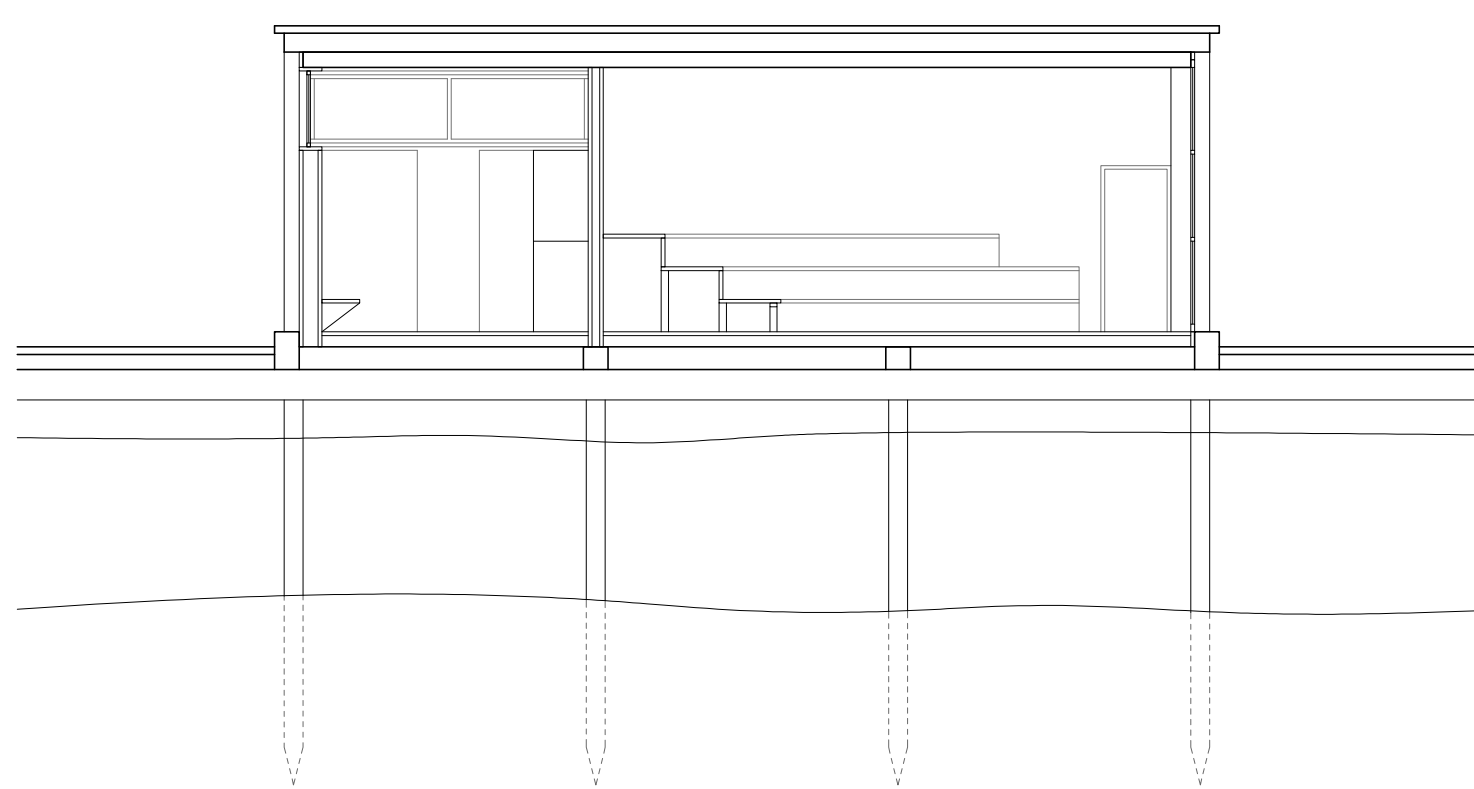


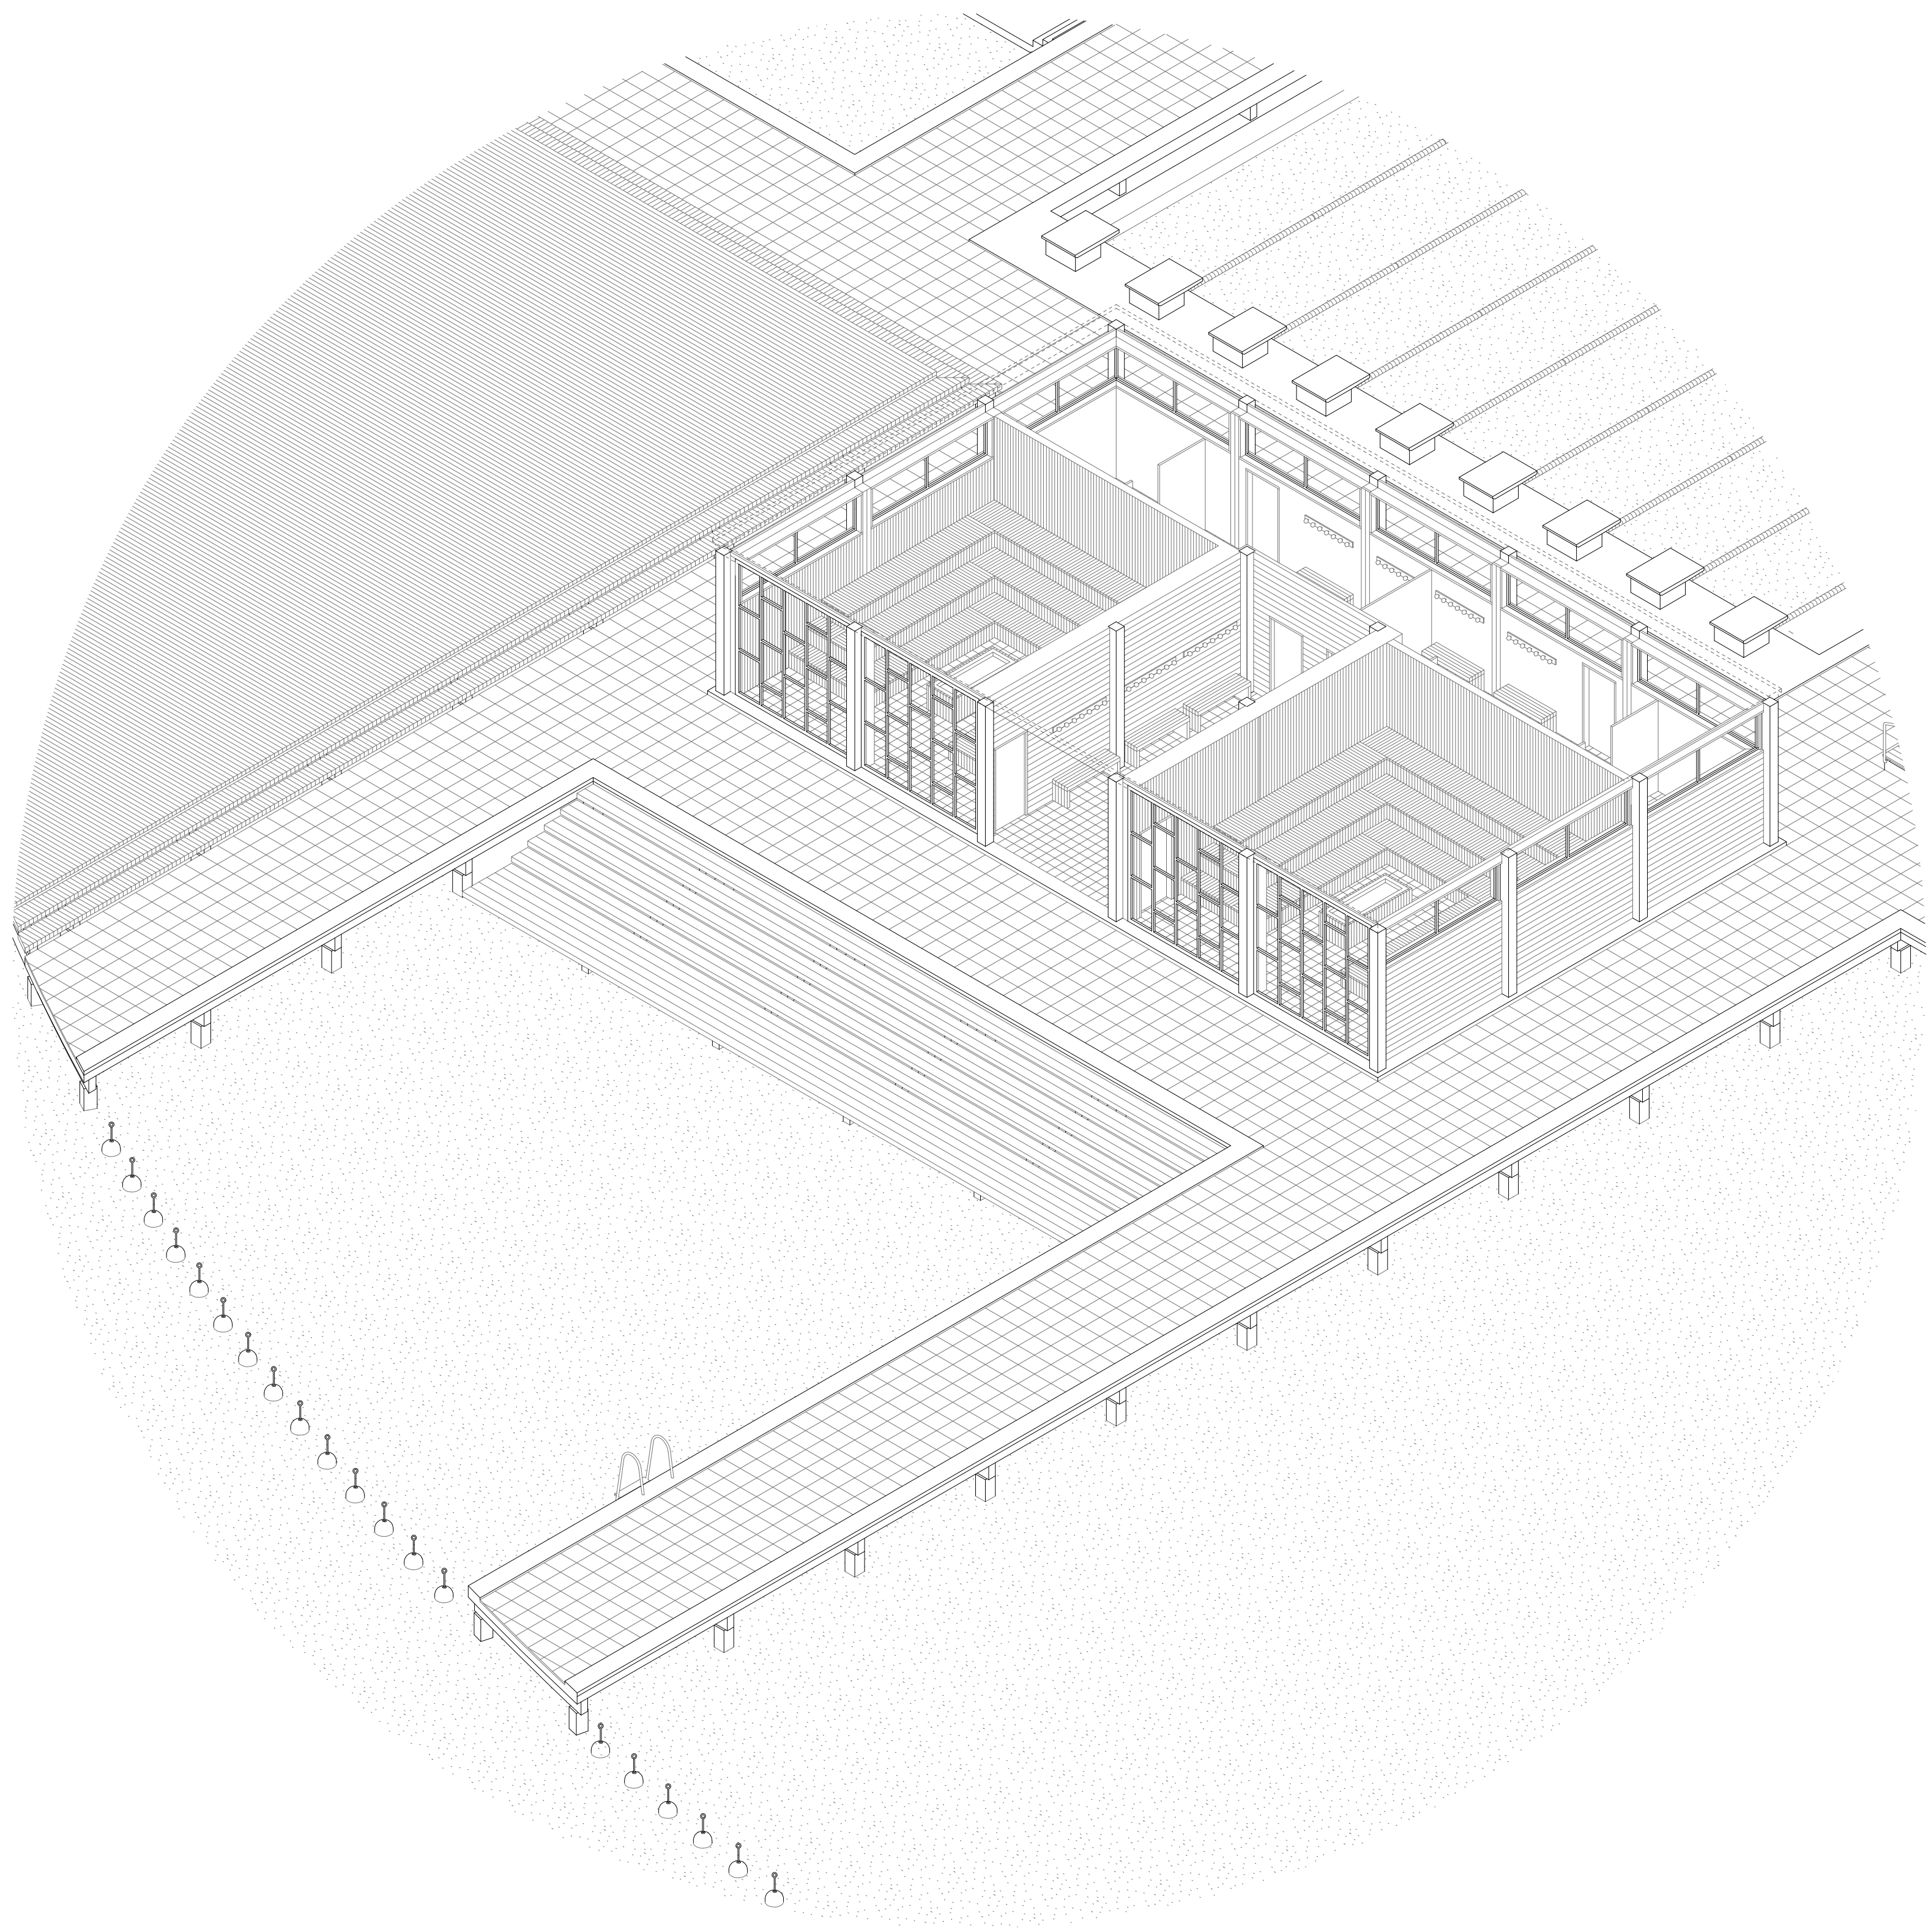

Sauna
Axonométrie, Coupe, Plan 1:100