


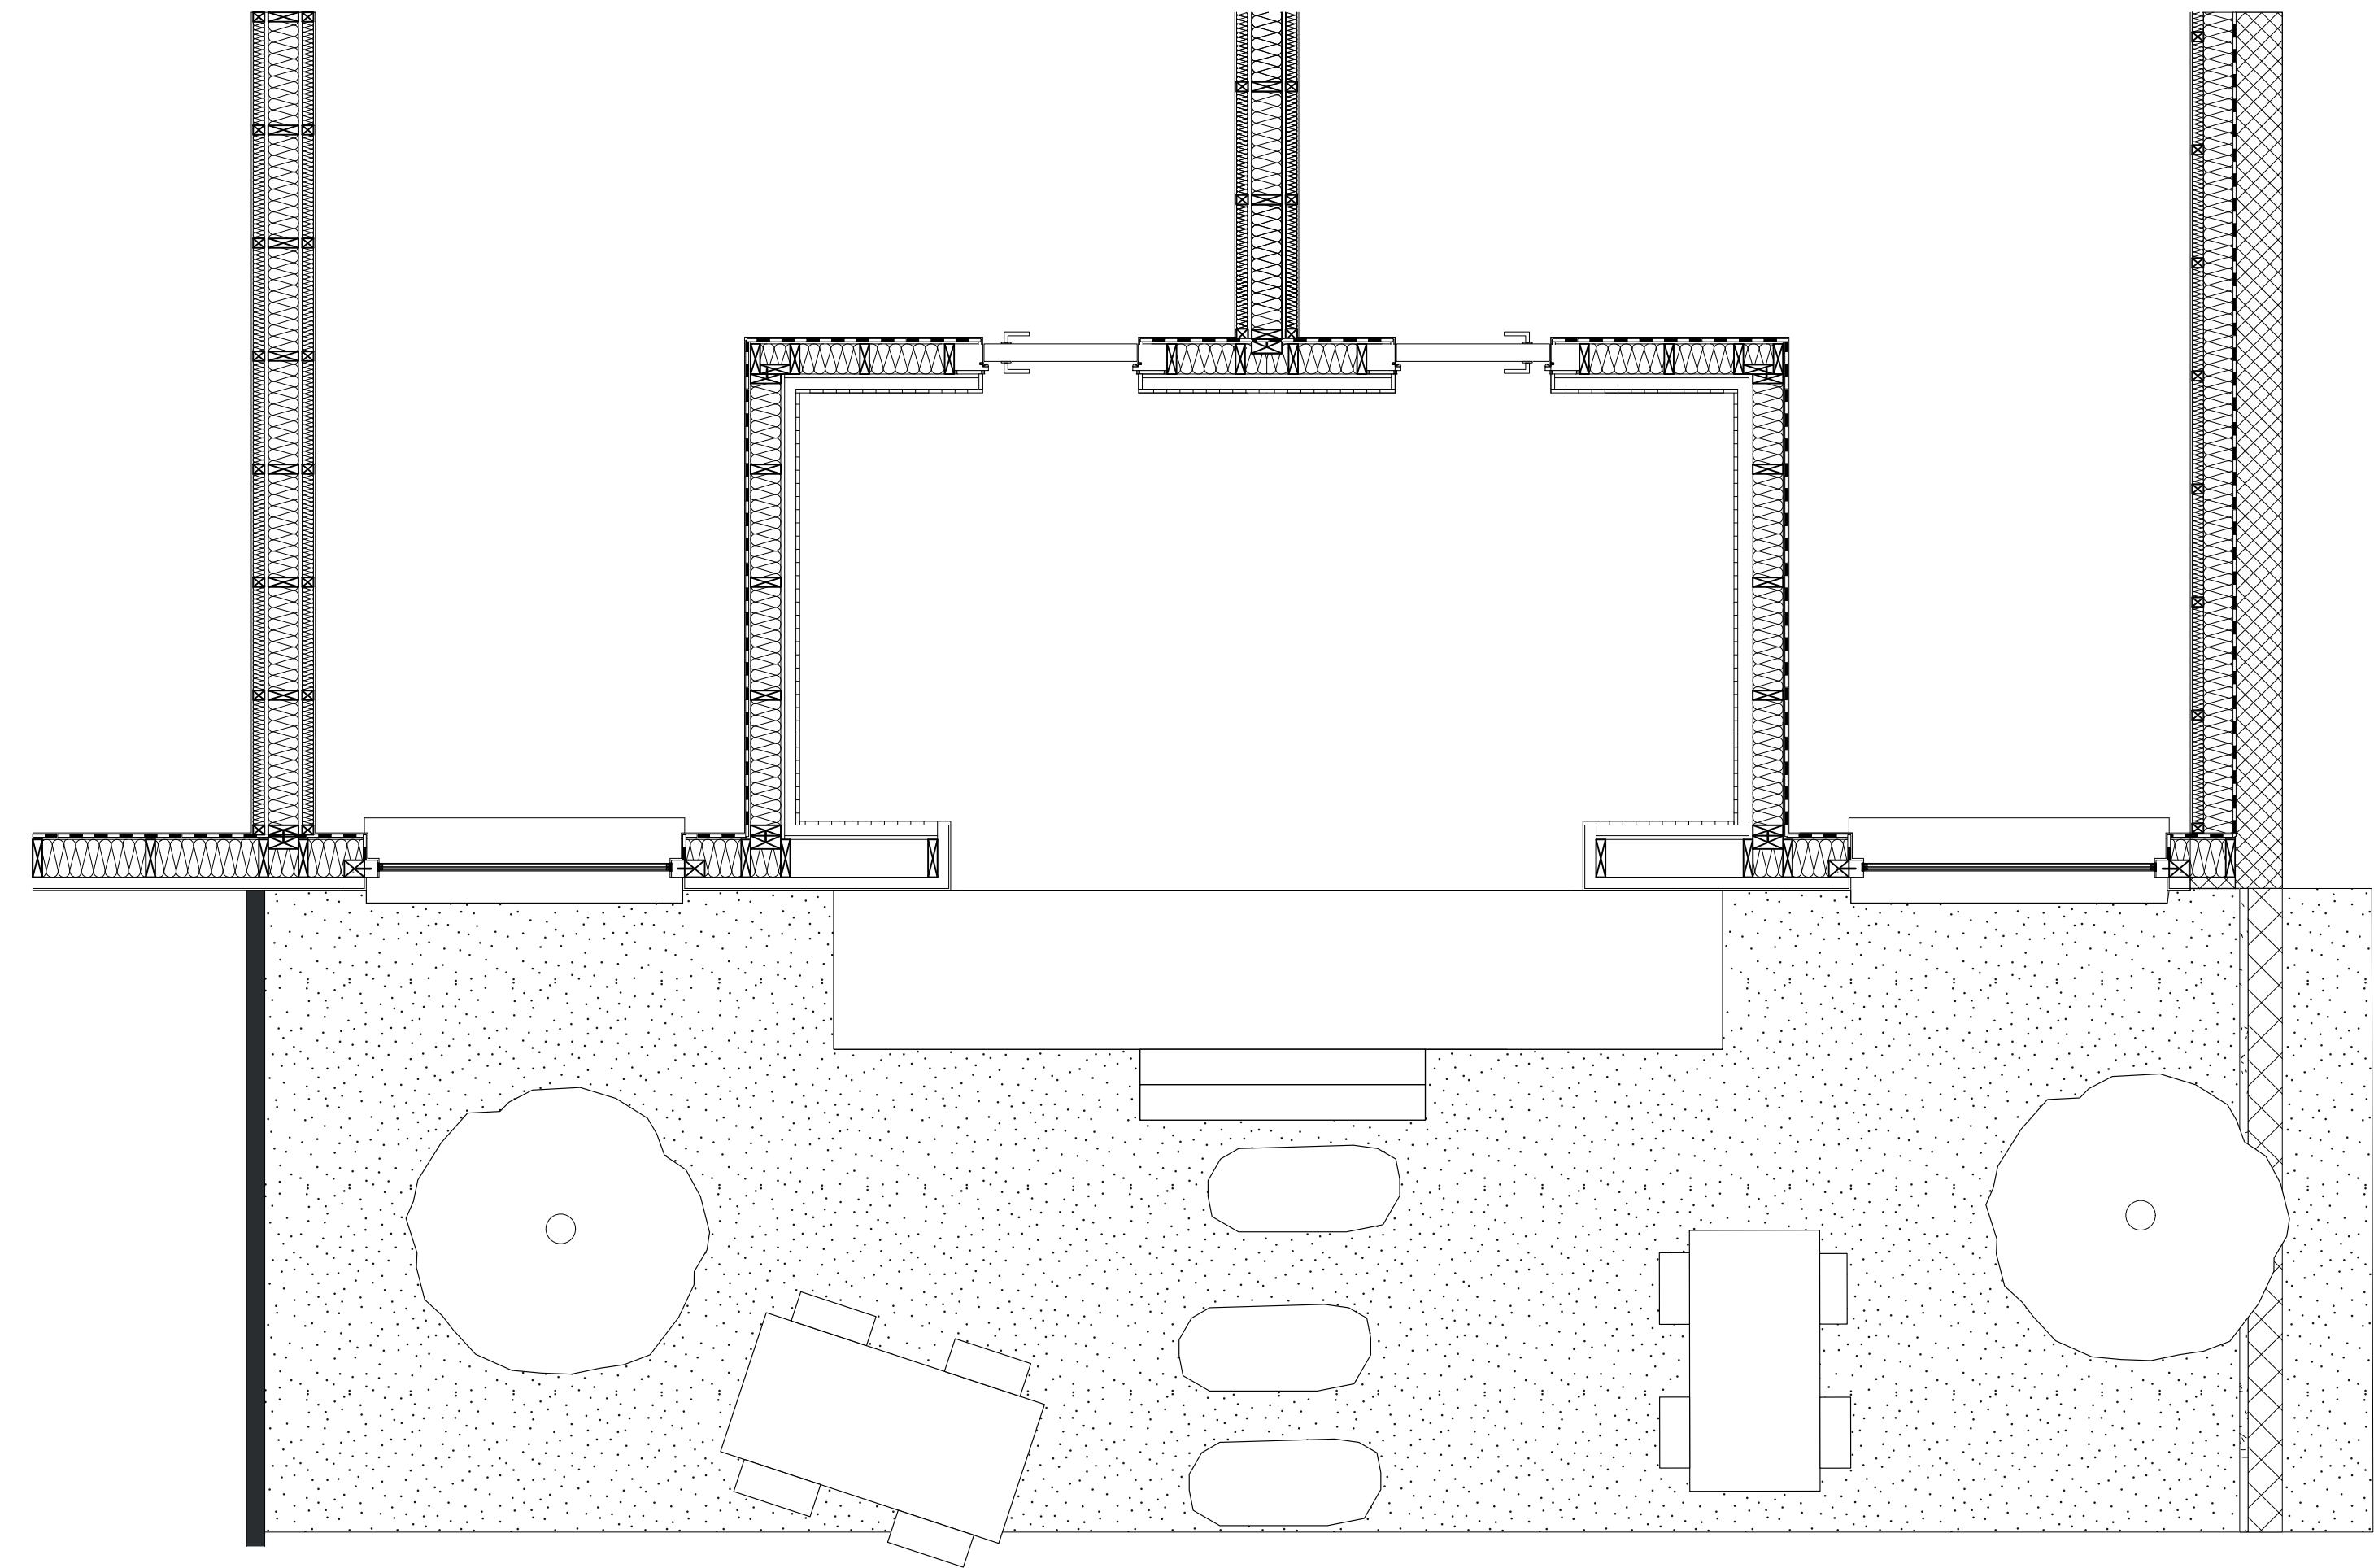

Façade :

Aspect- crépis- env 1cm
Revêtement extérieur - chaux naturelle - 6cm
Isolation thermique - chaux/copeaux de bois- 20cm
Structure porteuse - lattage vertical - 5x20cm
Panneaux d'OSB - 2cm
Etanchéité -feuille PE
Revêtement intérieur - crépis intérieur - env 1cm

Toiture :

Solives - Bois- 25x15cm
Panneaux d'OSB - 2cm
Etanchéité - Feuille PE
Isolation thermique - chaux/copeaux de bois- 35cm
Lattage - Bois- 5cm
Protection solaire - lès bitumineux
Plots pour terrasse
Revêtement extérieur - lattes de bois- 3cm

Cloisons porteuses :

Revêtement intérieur - peinture
Isolation 6cm
Lattage technique - 6x6cm
Panneaux d'OSB - 2cm
Isolation thermique - chaux/copeaux de bois- 16cm
Panneaux d'OSB - 2cm
Lattage technique - 6x6cm
Isolation 6cm
Revêtement intérieur - peinture

Cloisons non-porteuses :

Revêtement intérieur - peinture
Panneaux d'OSB - 2cm
Isolation phonique 6cm
Panneaux d'OSB - 2cm
Revêtement intérieur - peinture

