




Coupe longitudinale 1:200

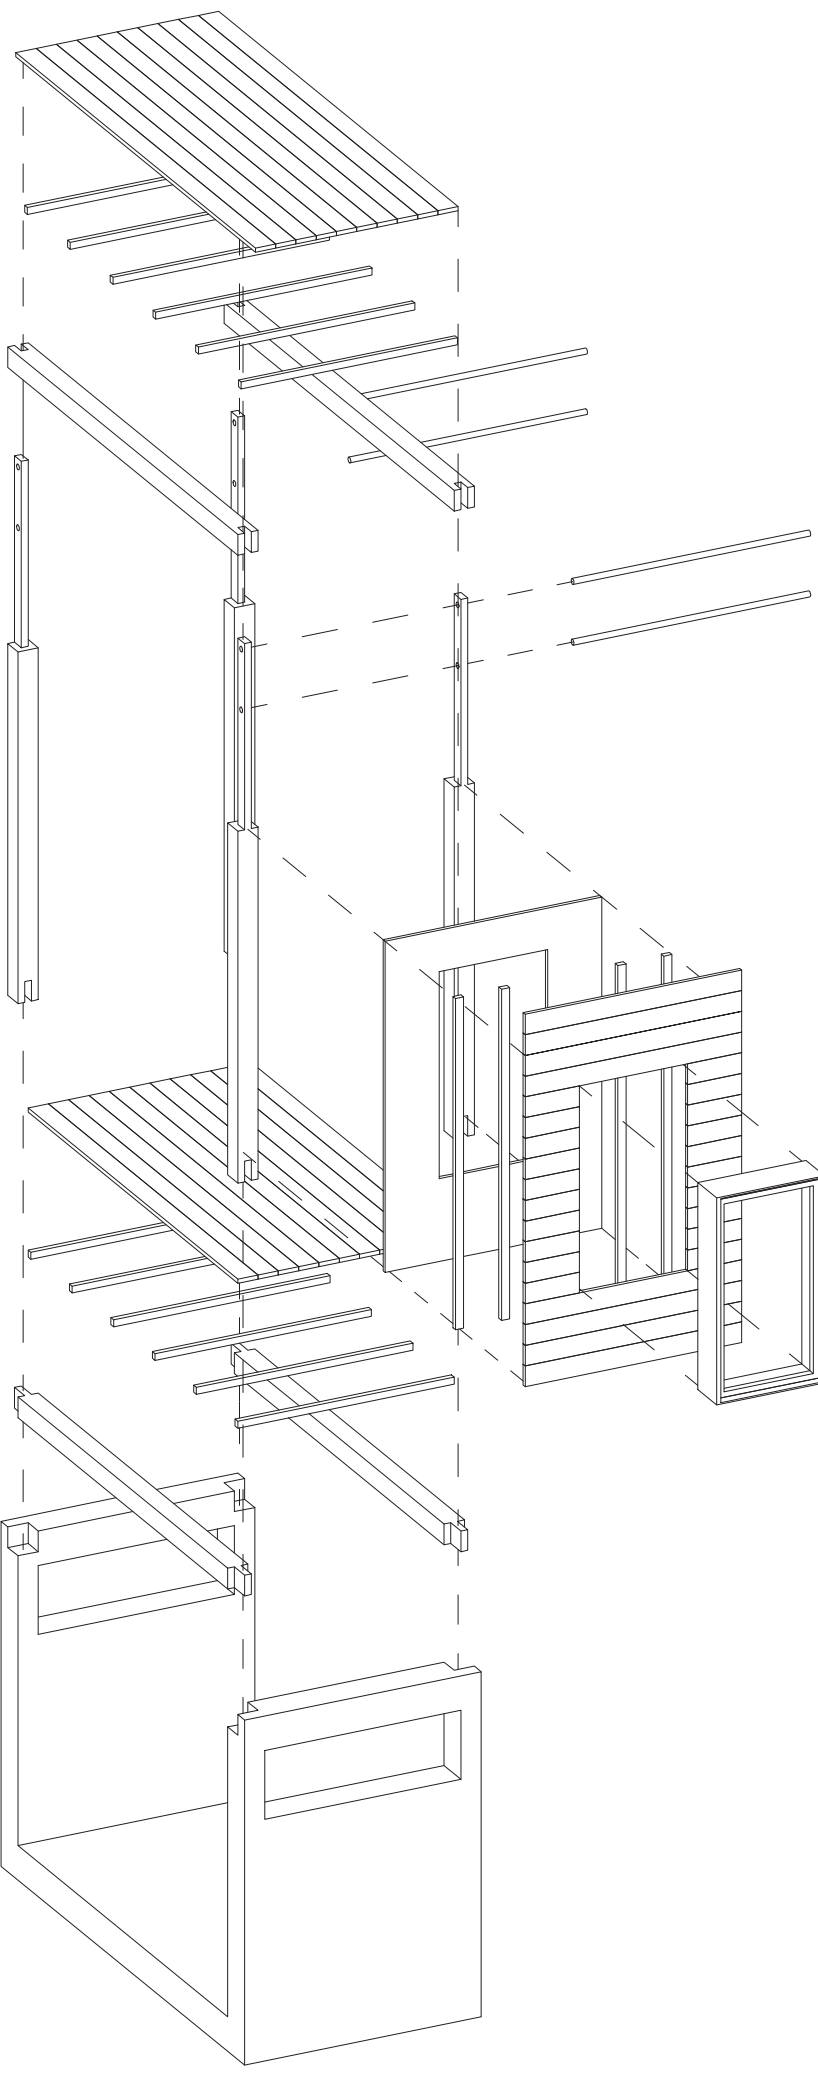


Plan 1:500

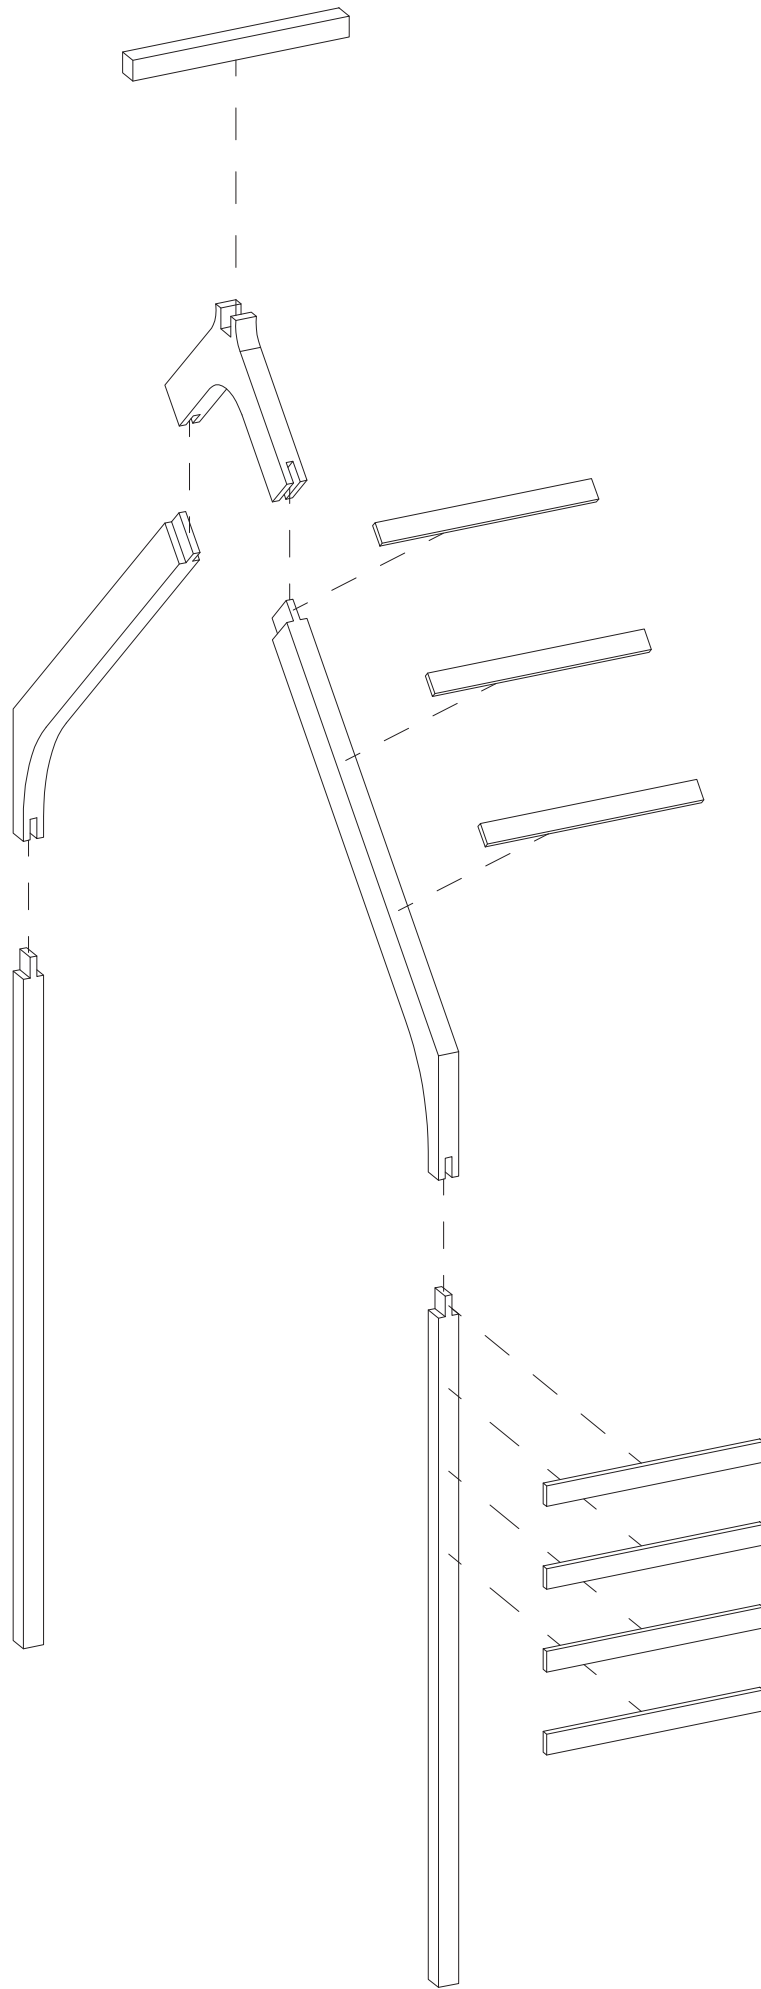


Axonométrie éclatée 1:50

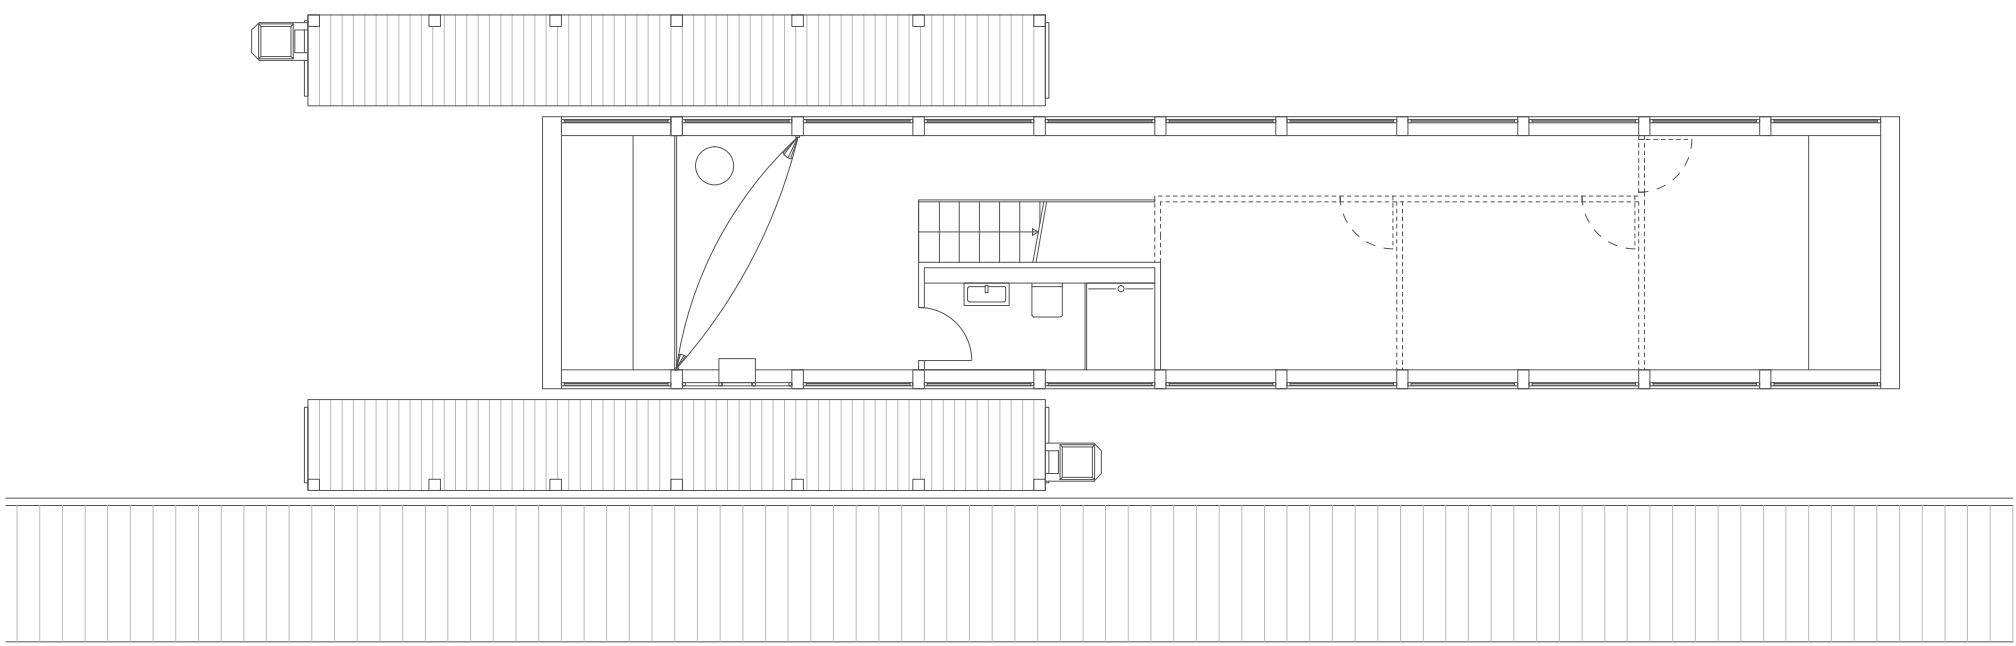

Plan du niveau inférieur 1:100

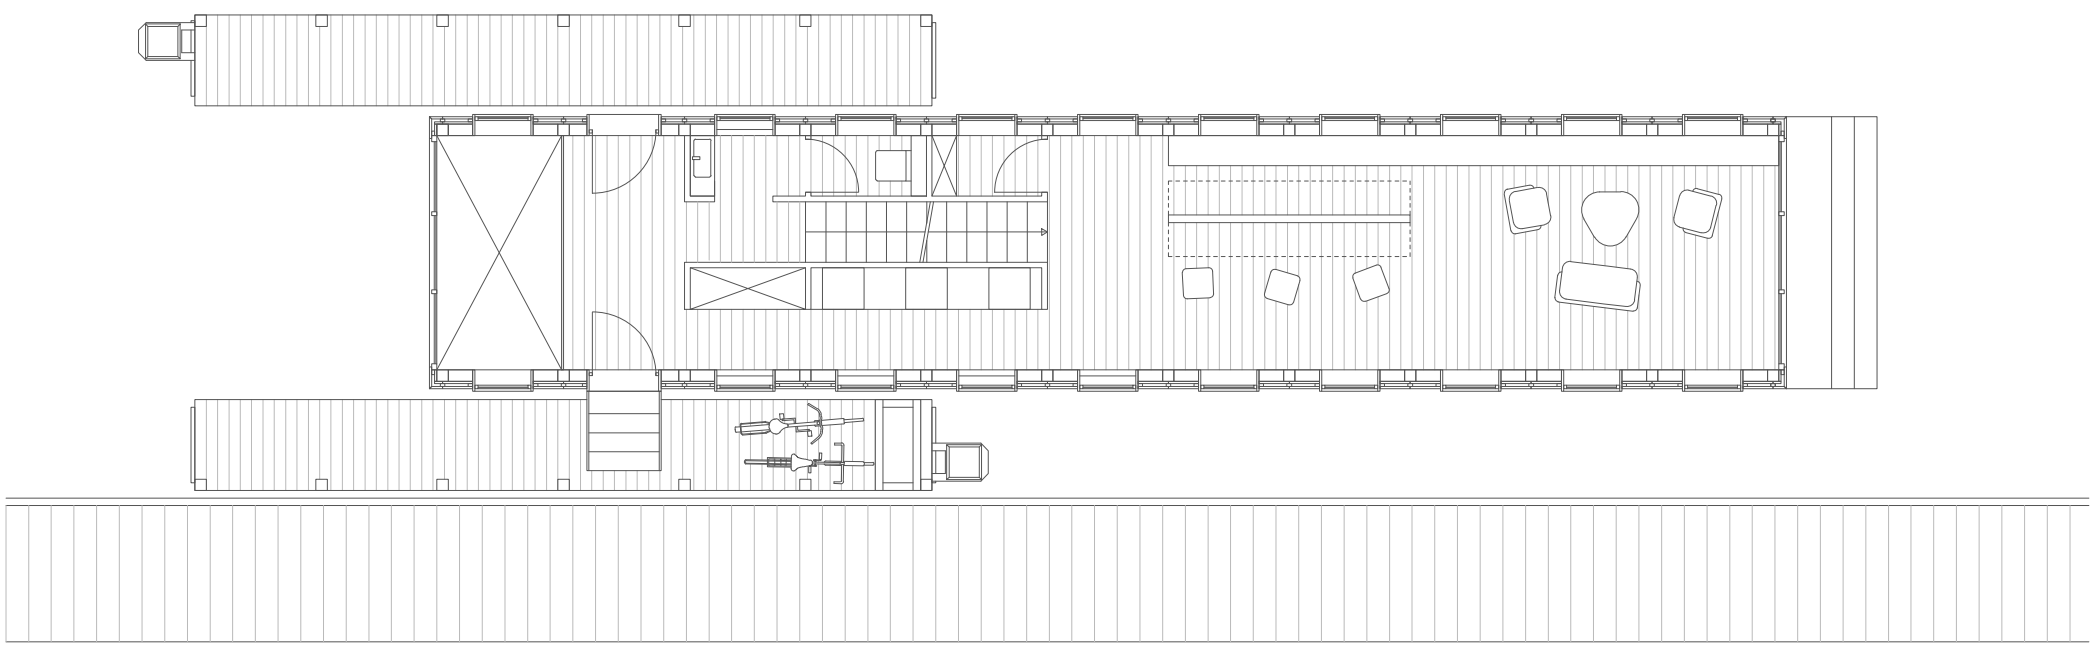

Plan du niveau supérieur 1:100

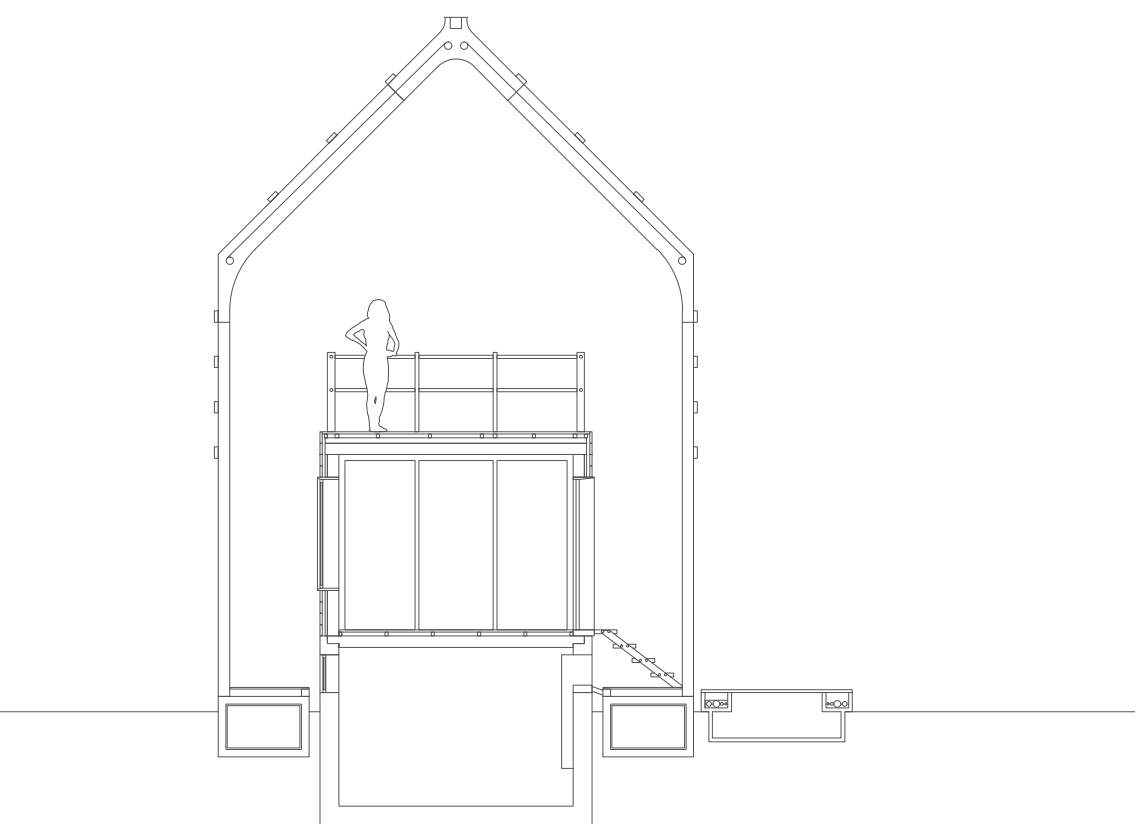

Coupe tansversale 1:100