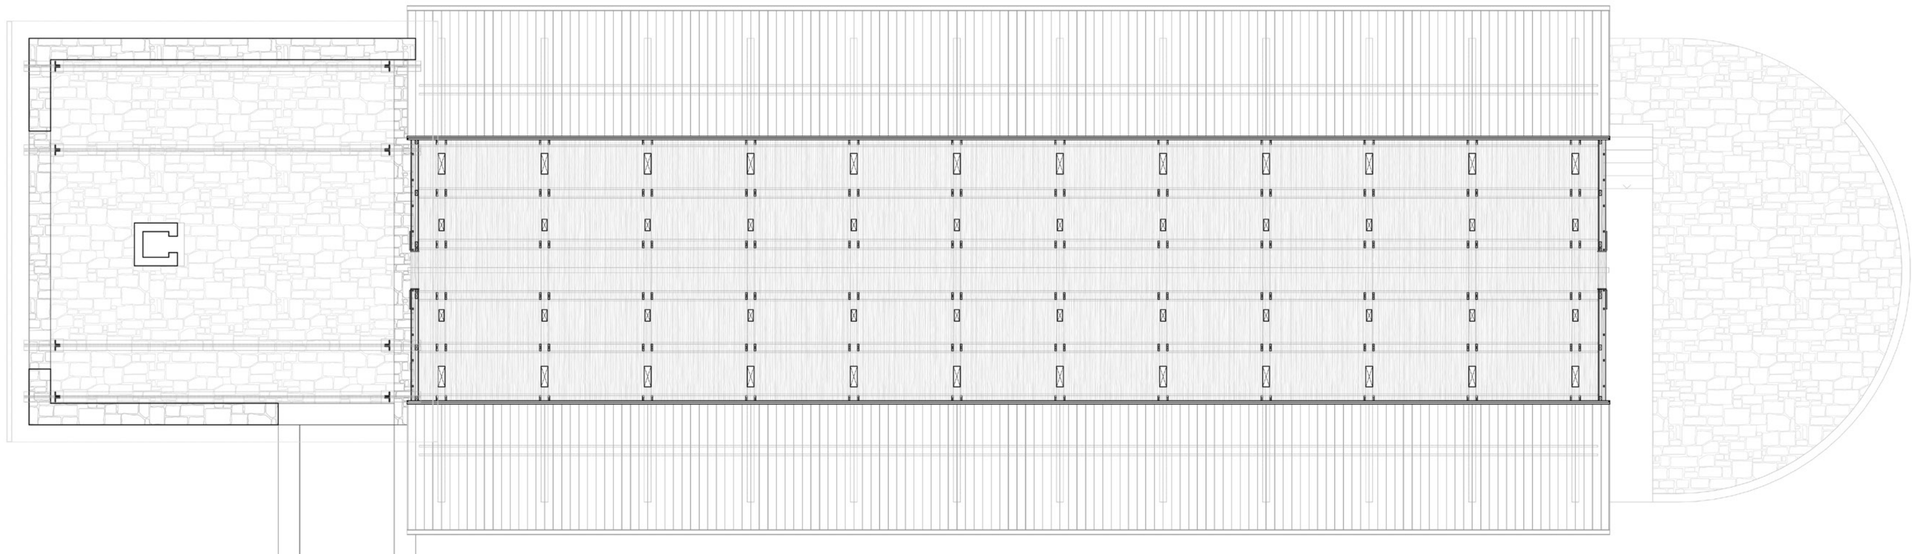

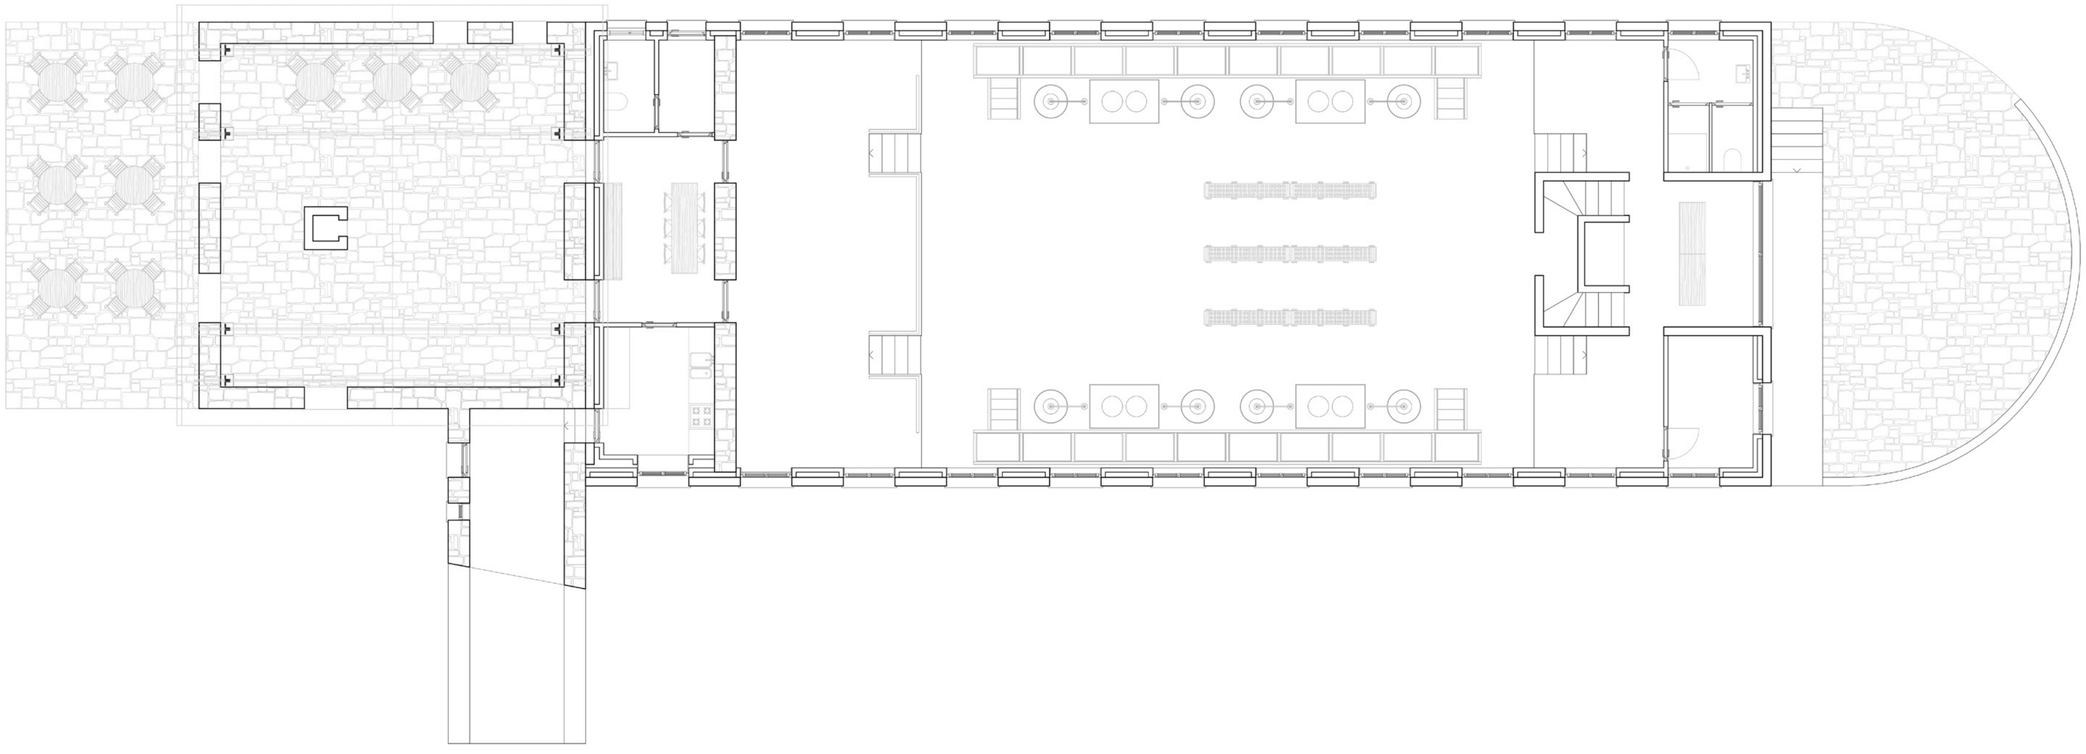

Distillerie Couplée

Plans des Etages - 1/100