Traumas, stigmates et opportunités ferroviaires

Reconnexion, réaffectation et revalorisation de la friche du Grand Pré à Lausanne

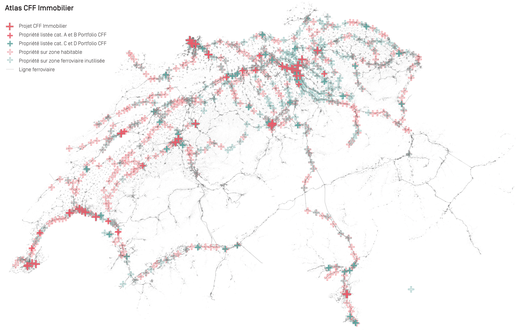



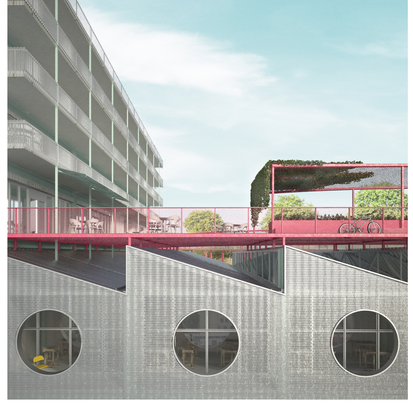

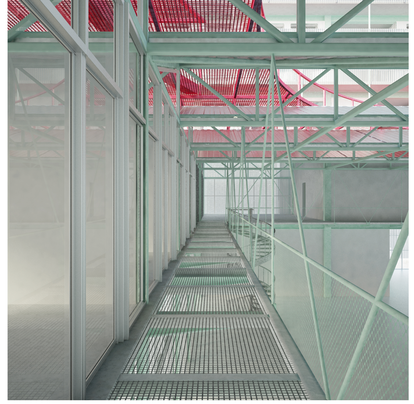

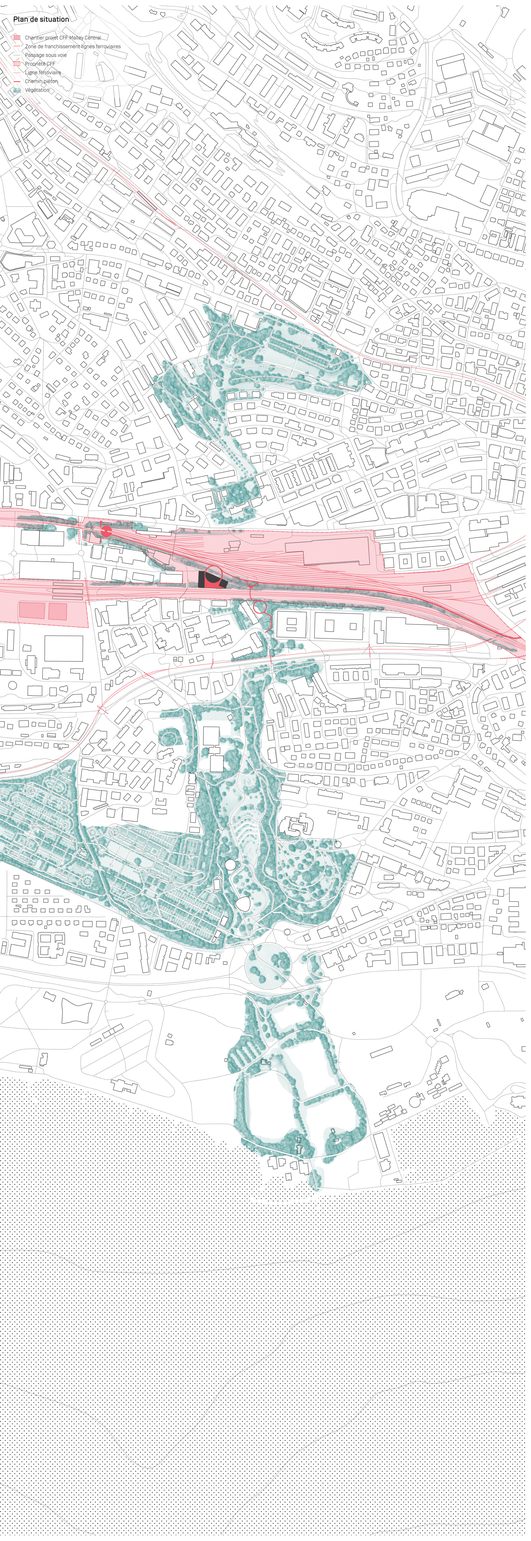

Coupe perspective AA' 1:100

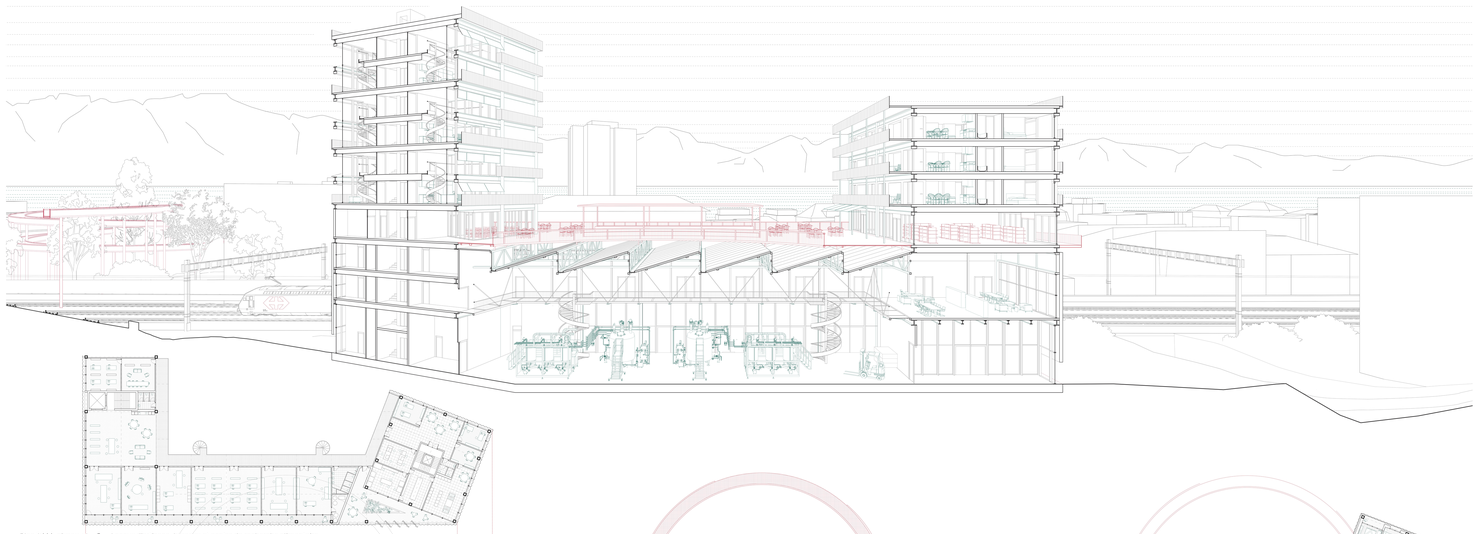

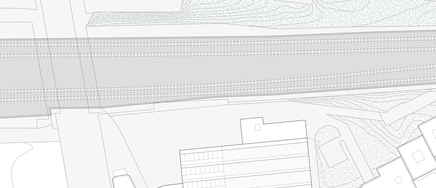

Plan 1:200 niveau +1 — Locaux d'artisans, bureaux et centre de recherche alimentaire

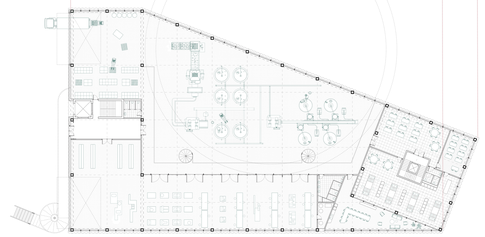

Plan 1:200 rez de chaussée — Industrie agroalimentaire, ateliers collaboratifs et centre de recherche alimentaire

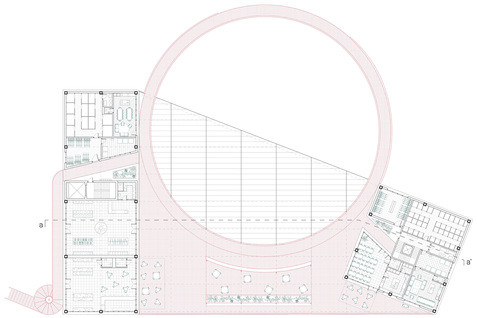

Plan 1:200 niveau +3 — Locaux communs des logements, cantine collective et espaces commerciaux

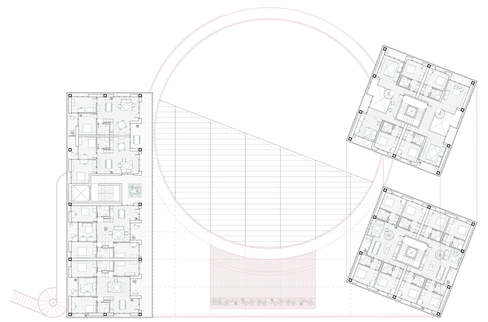

Plan 1:200 niveau +4 — étage type logements simples et duplex

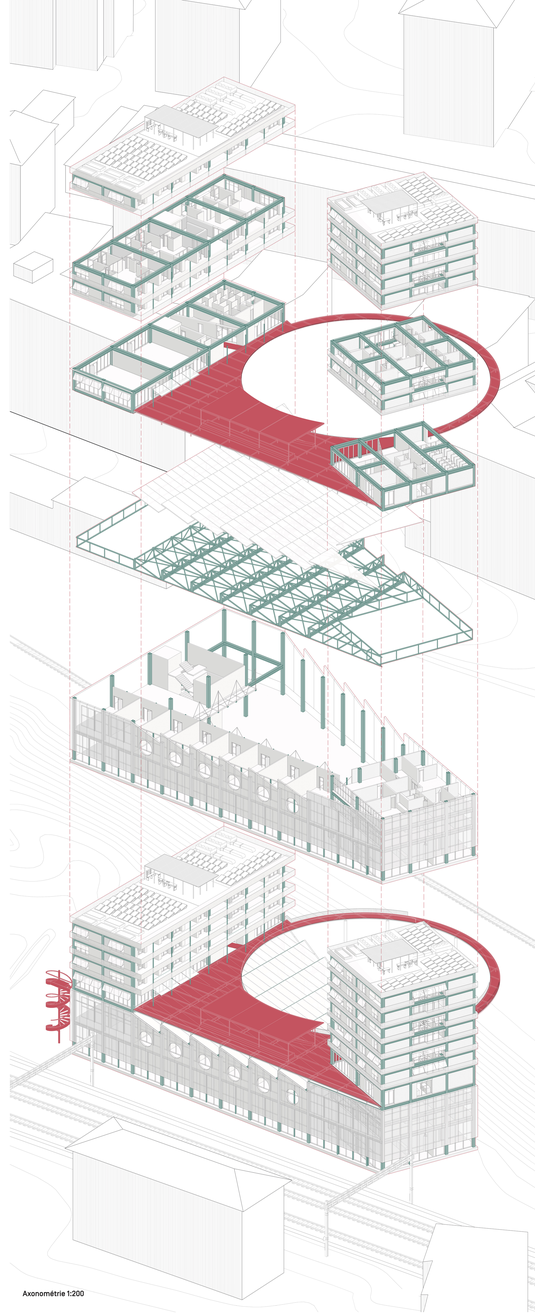

Axonométrie 1:200

Plan Masse 1:500

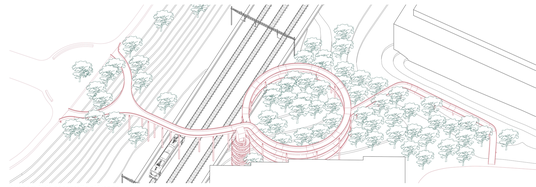

Axonométrie passerelle piétonne

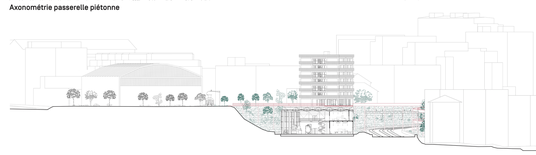

Coupe BB' 1:500

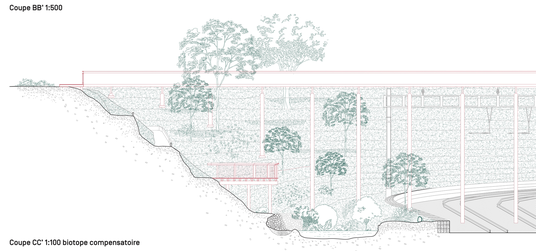

Coupe CC' 1:100 biotope compensatoire