




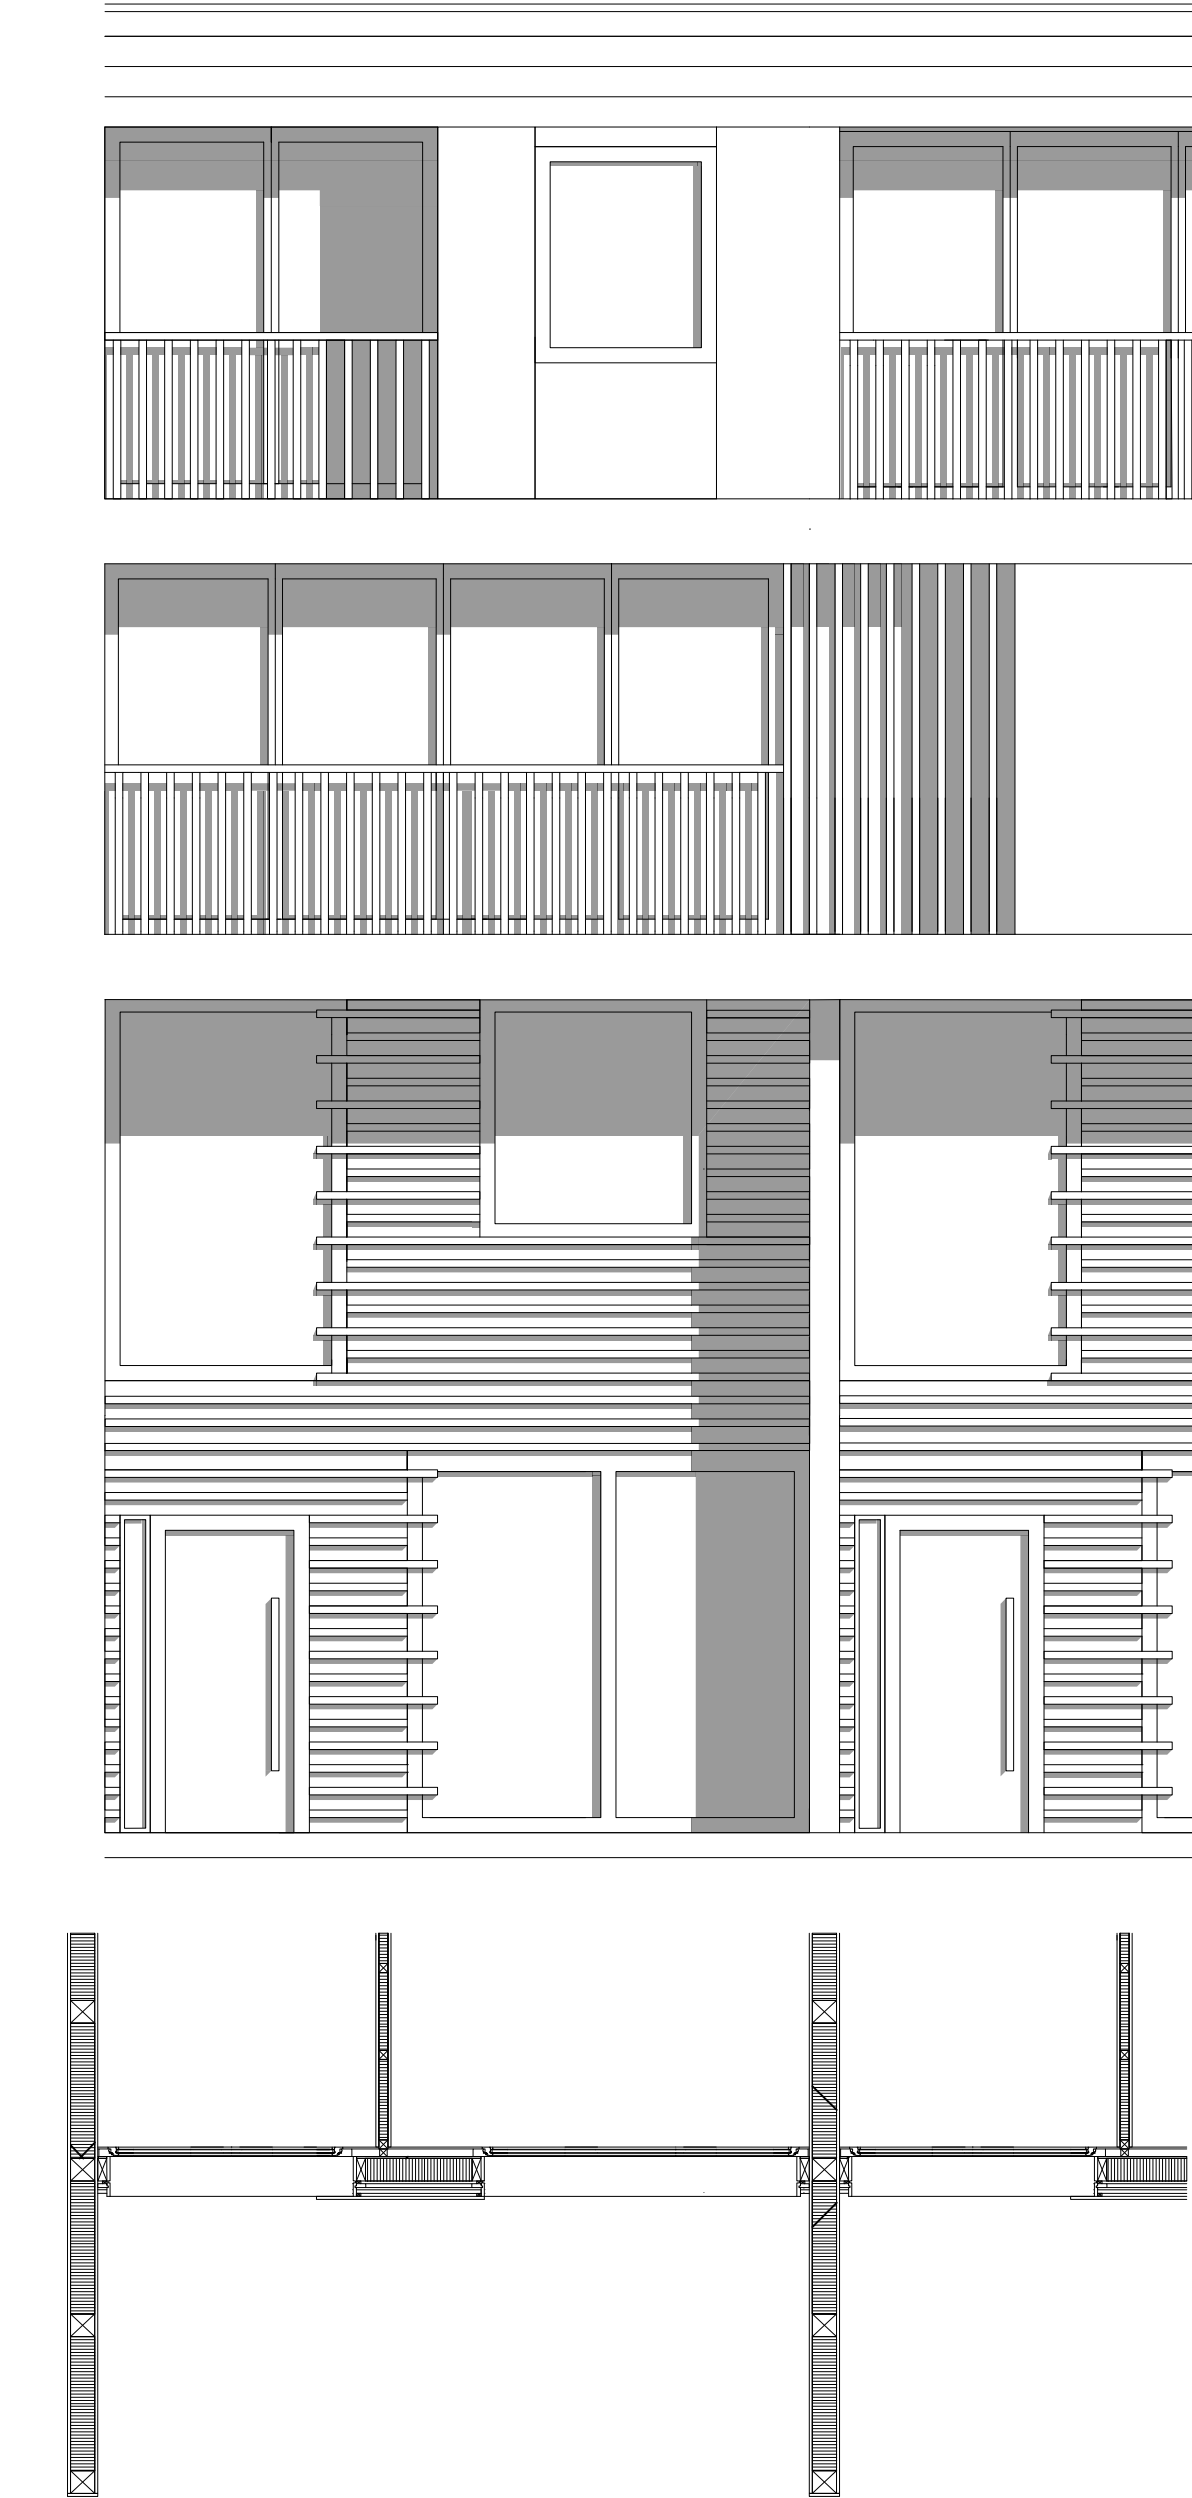

Détails façade sud 1:50

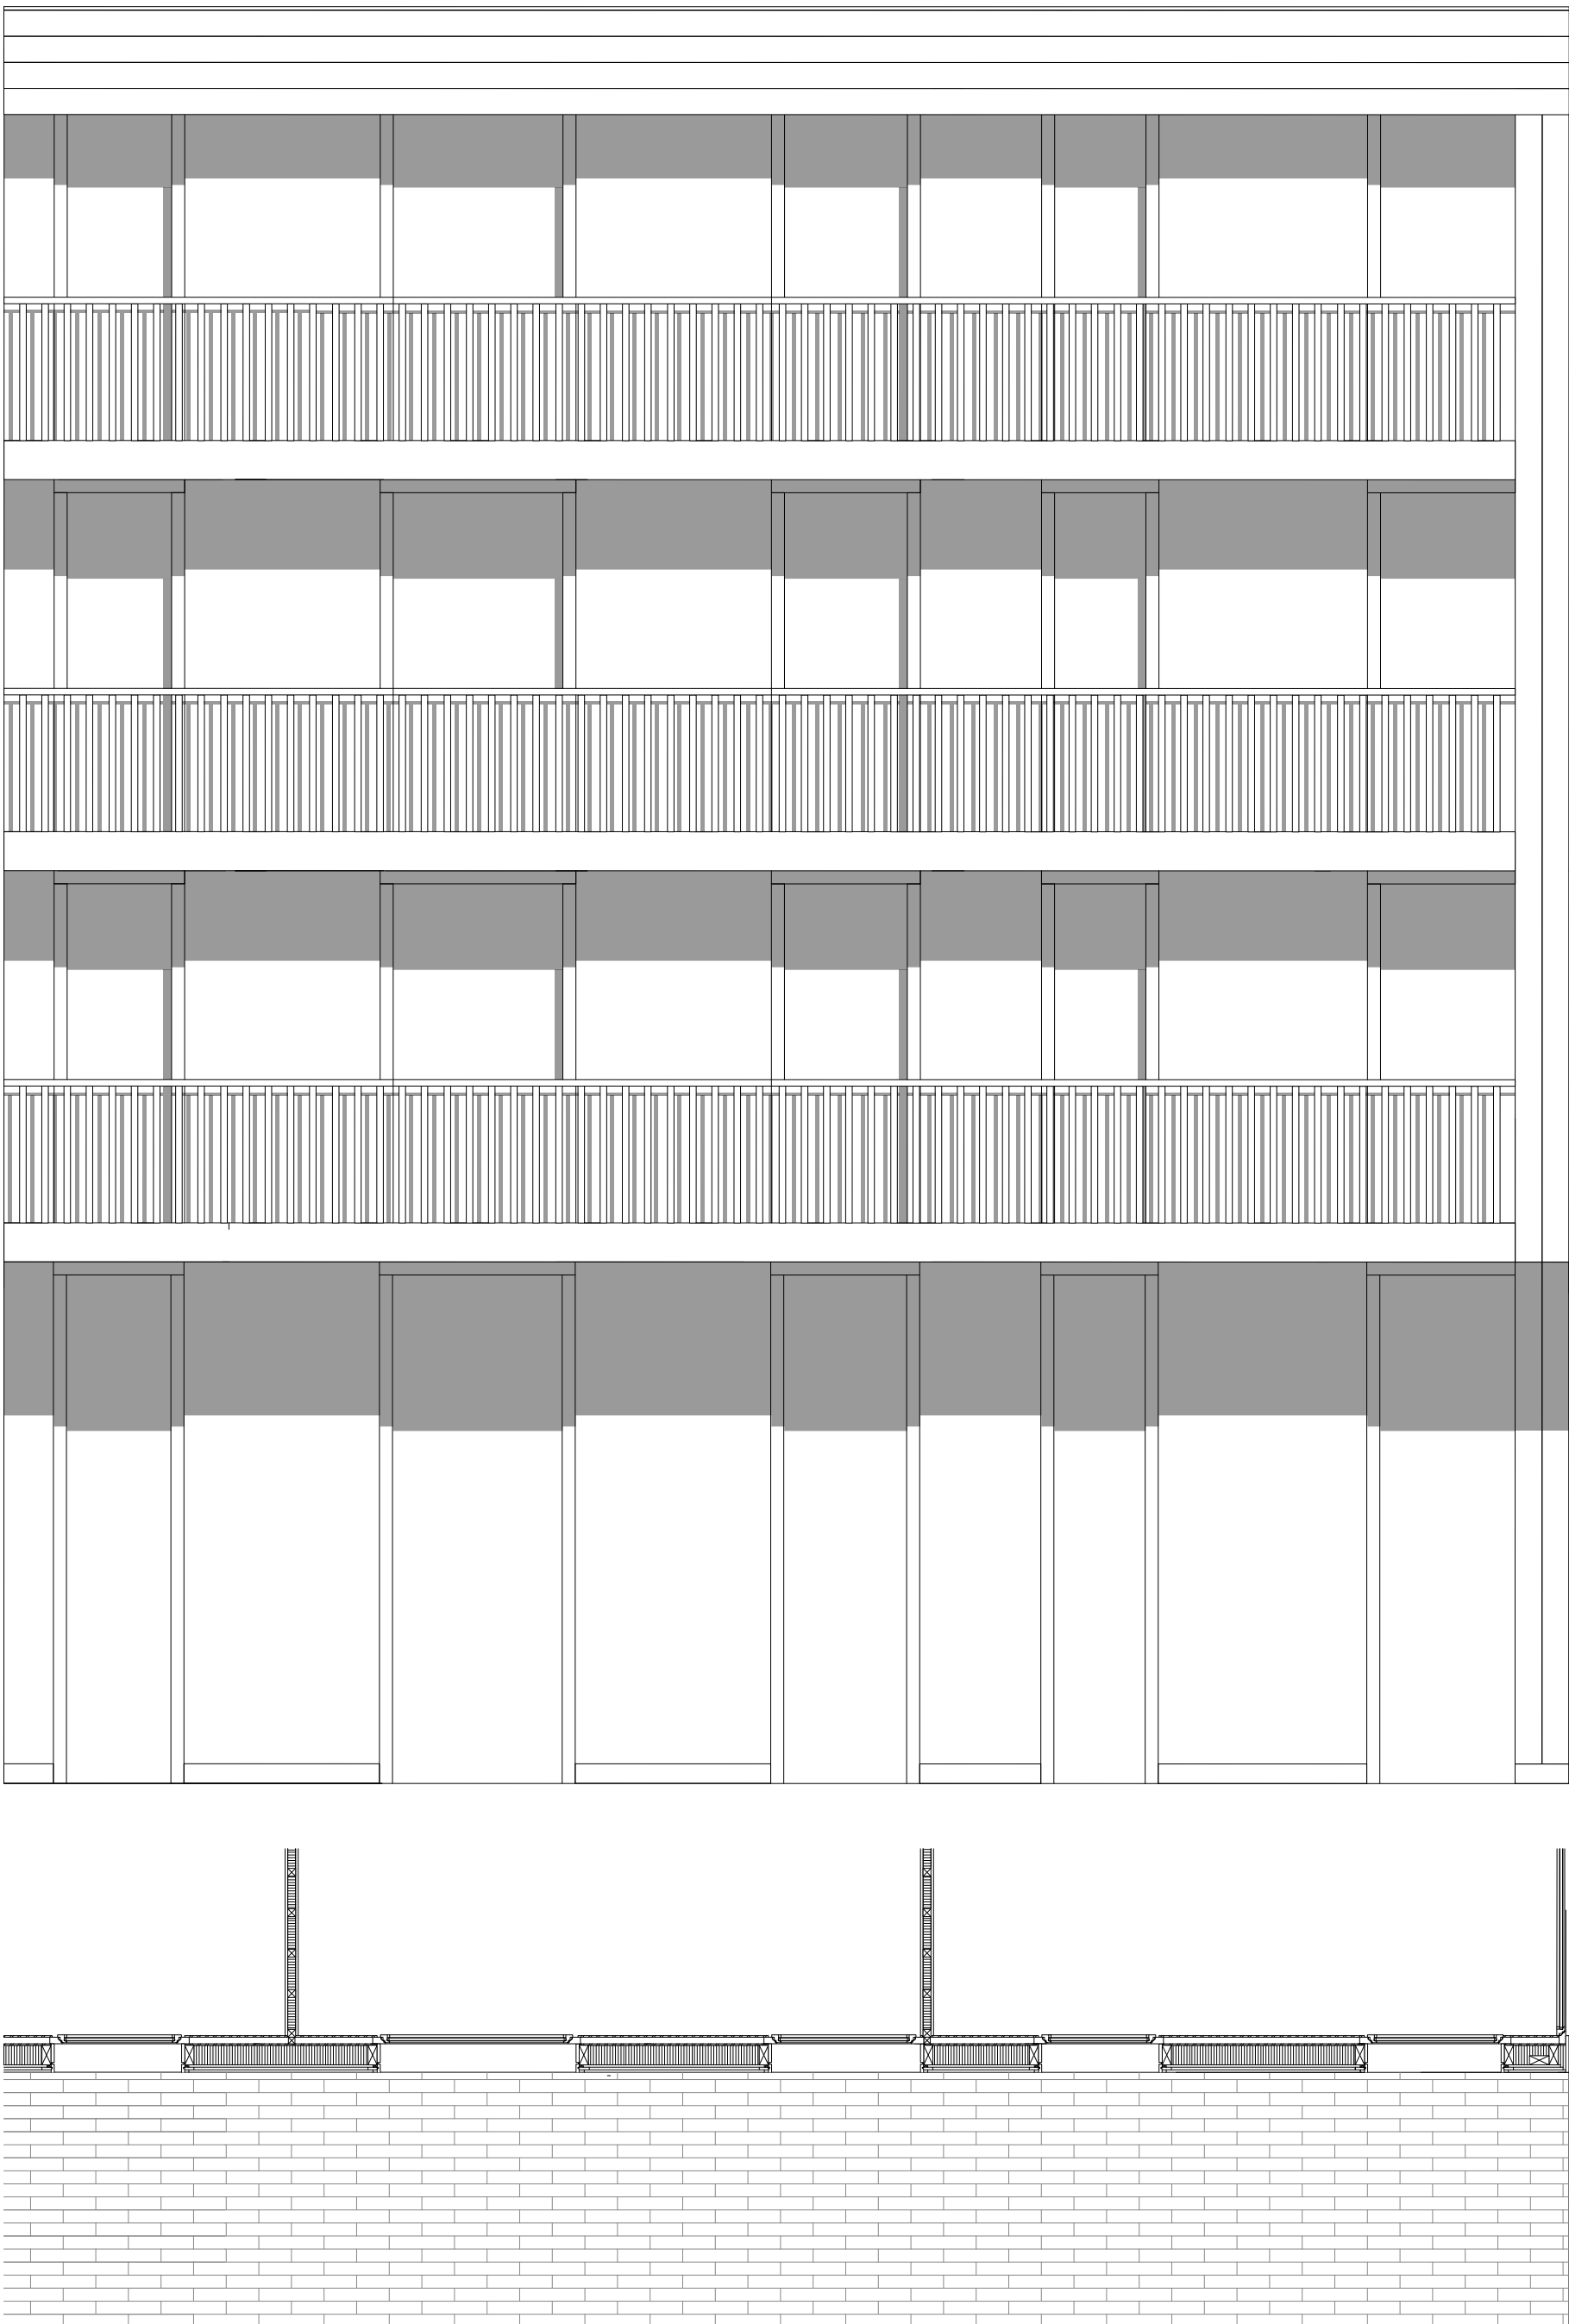

Détails façade ouest 1:50

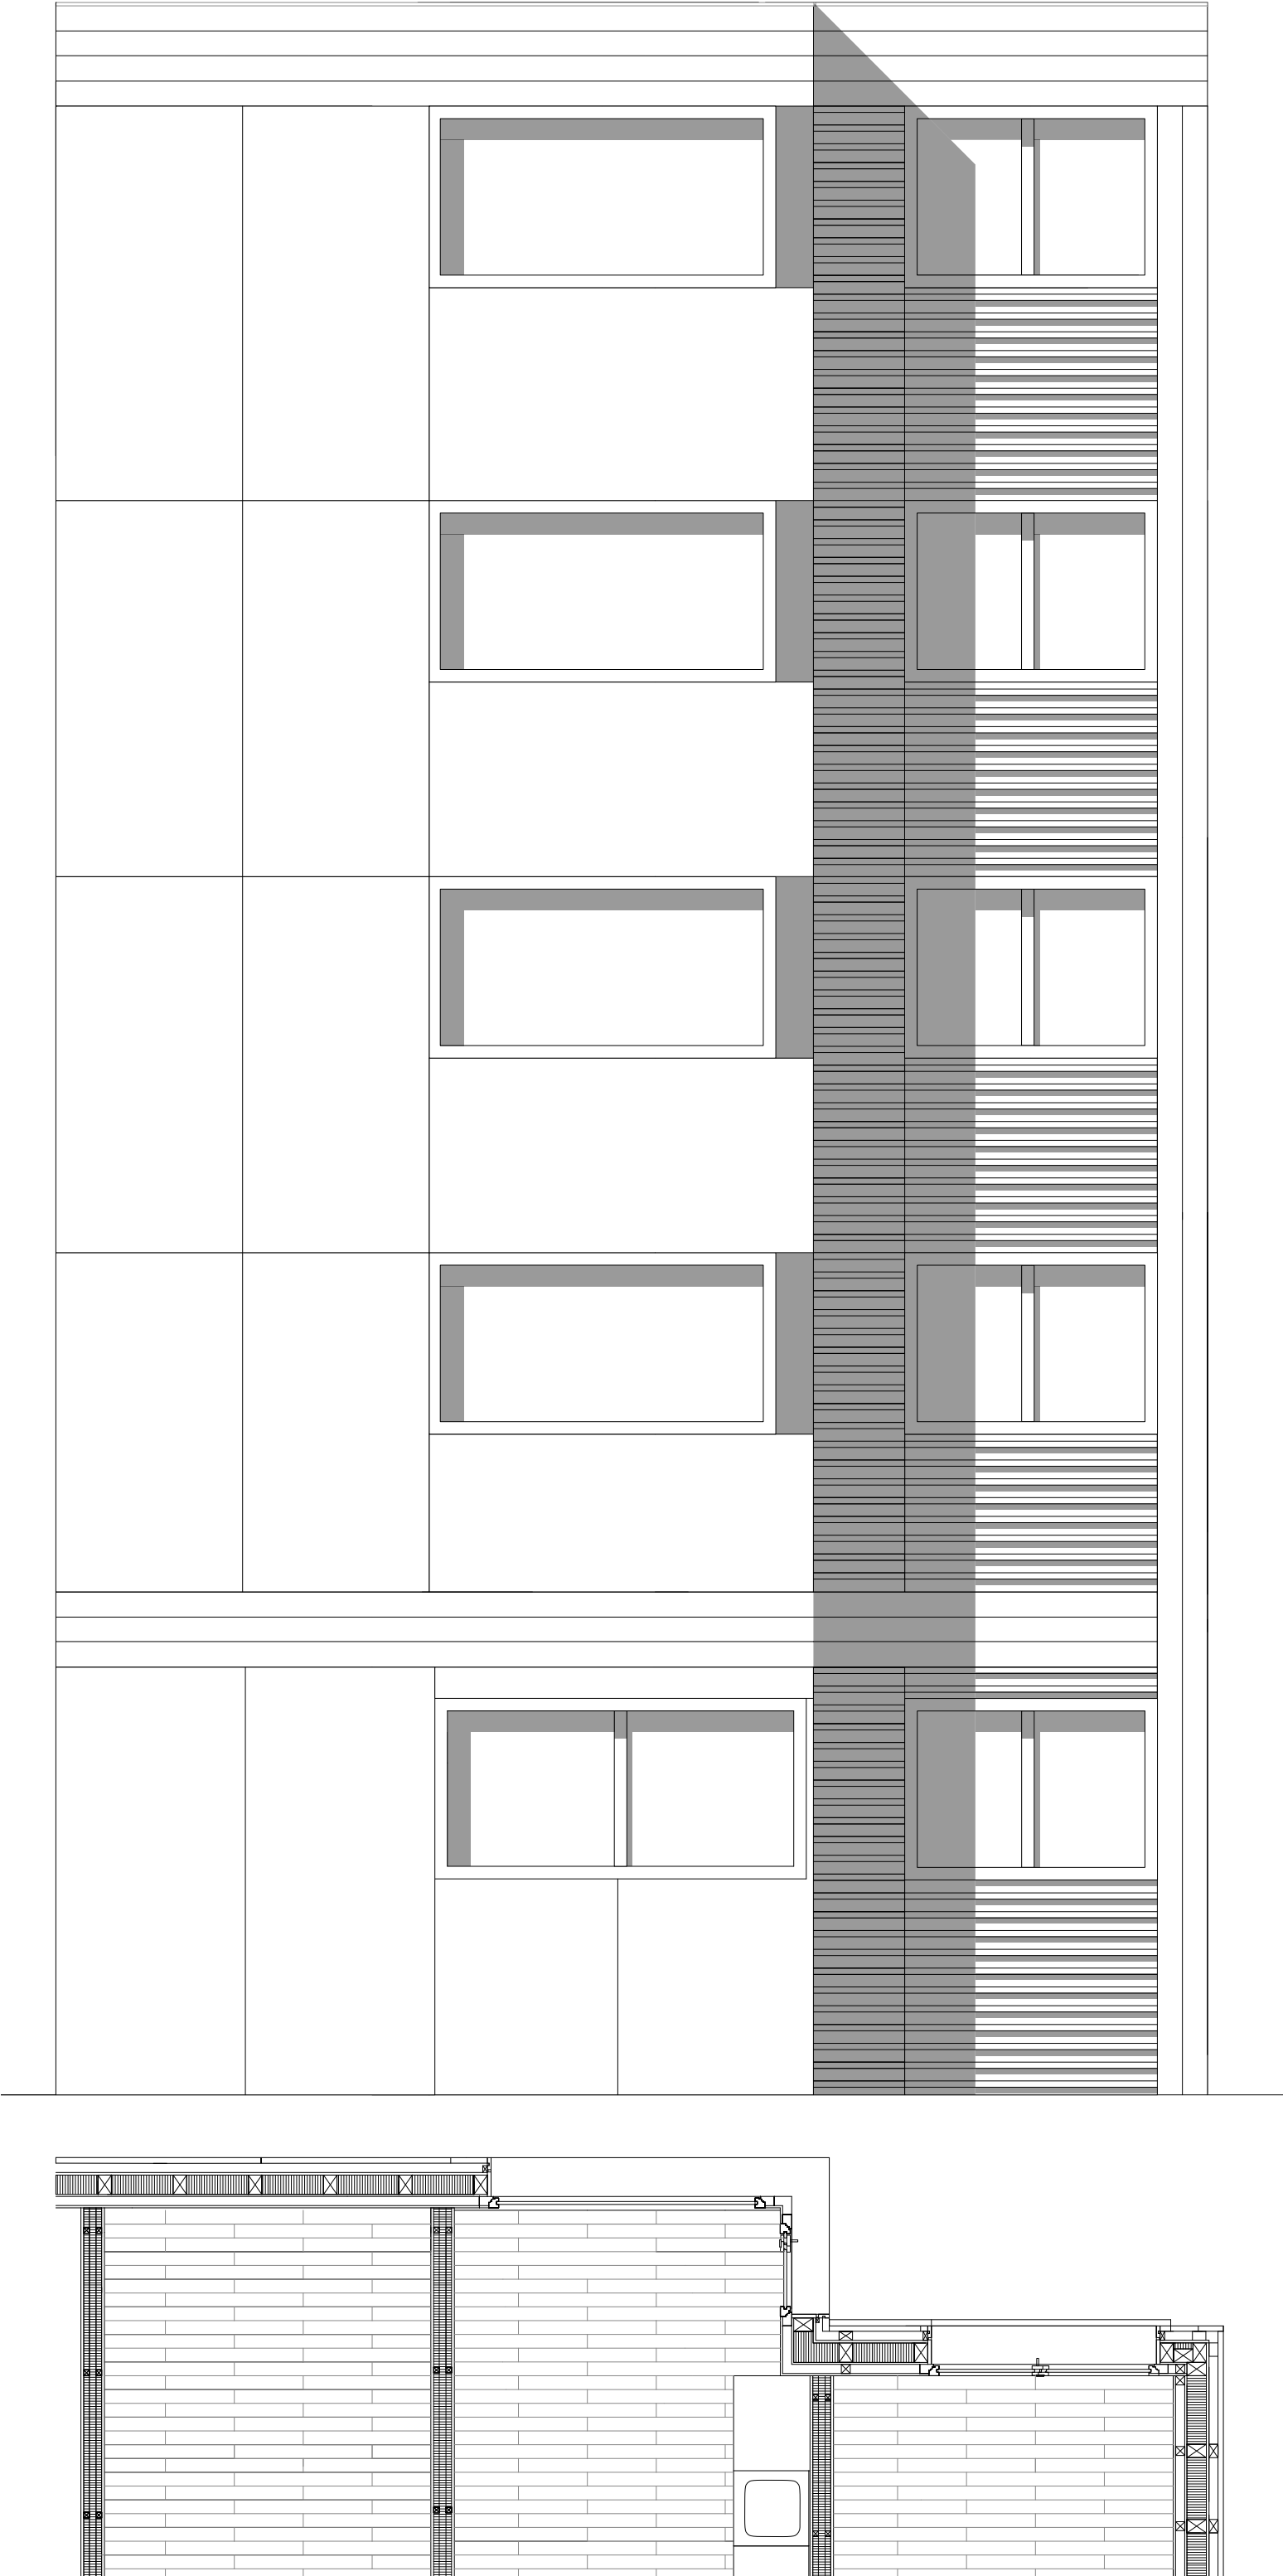

Détails façade nord 1:50

