



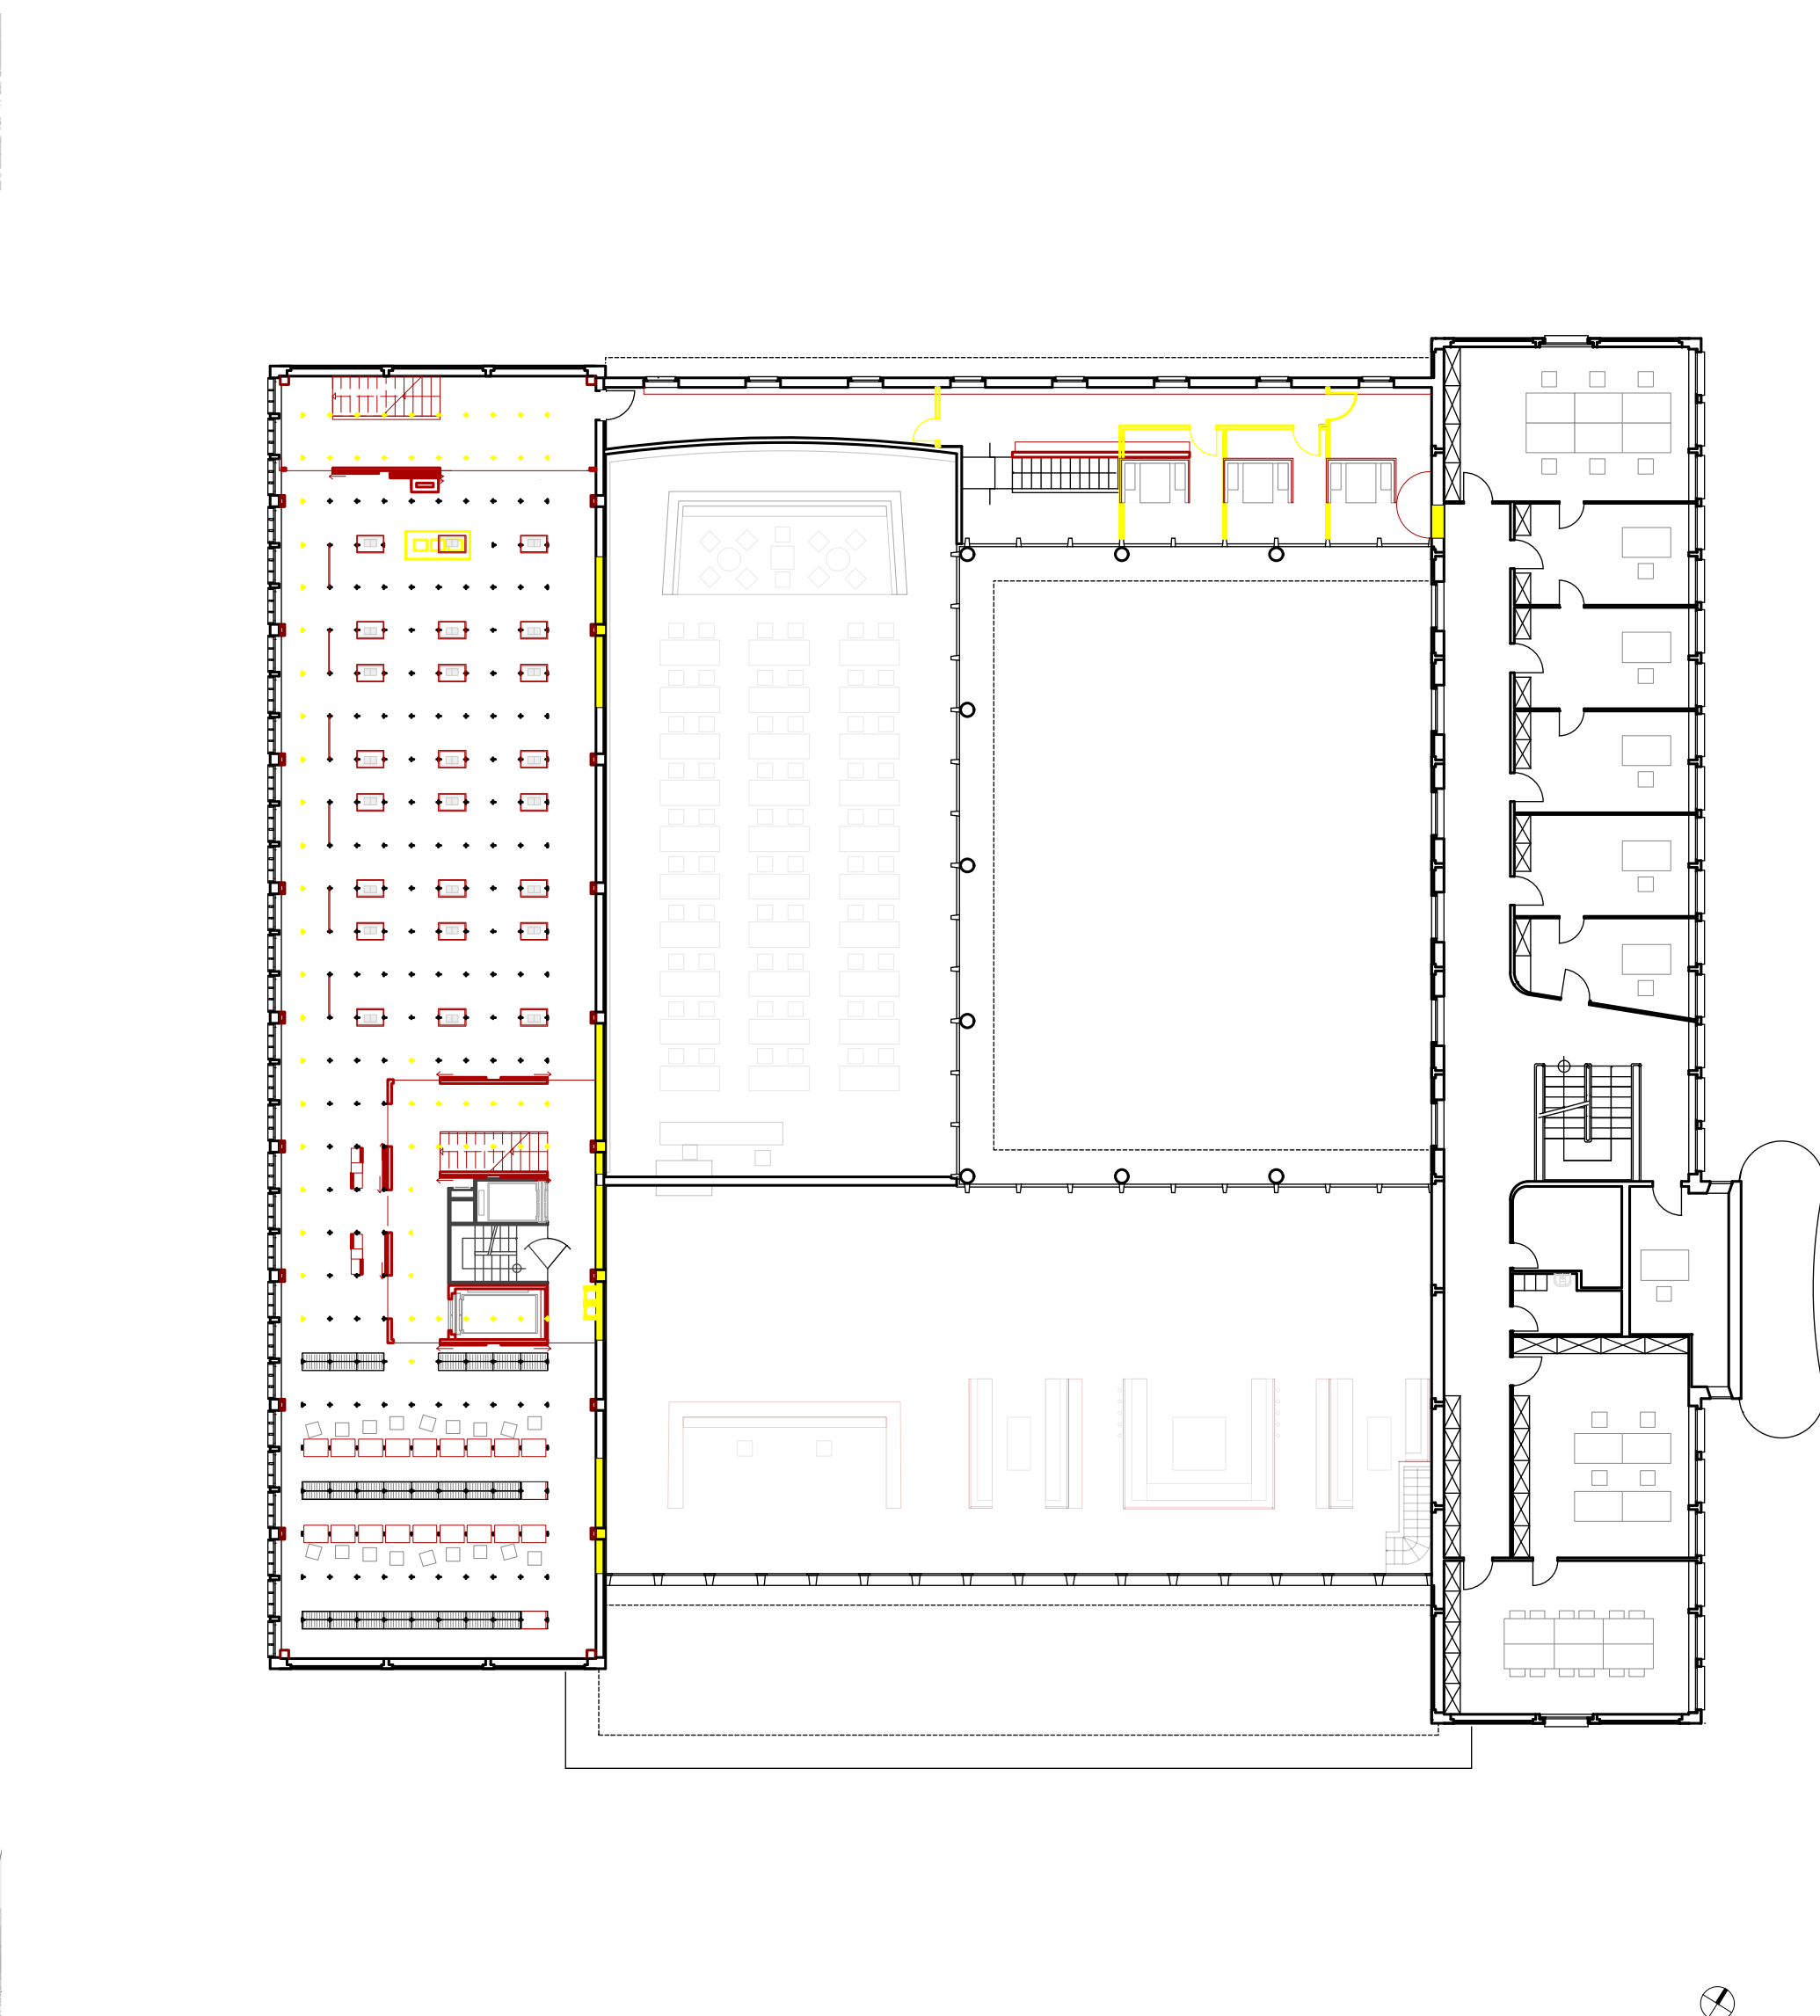


Rez-de-chaussée 1:200



1. étage 1:200

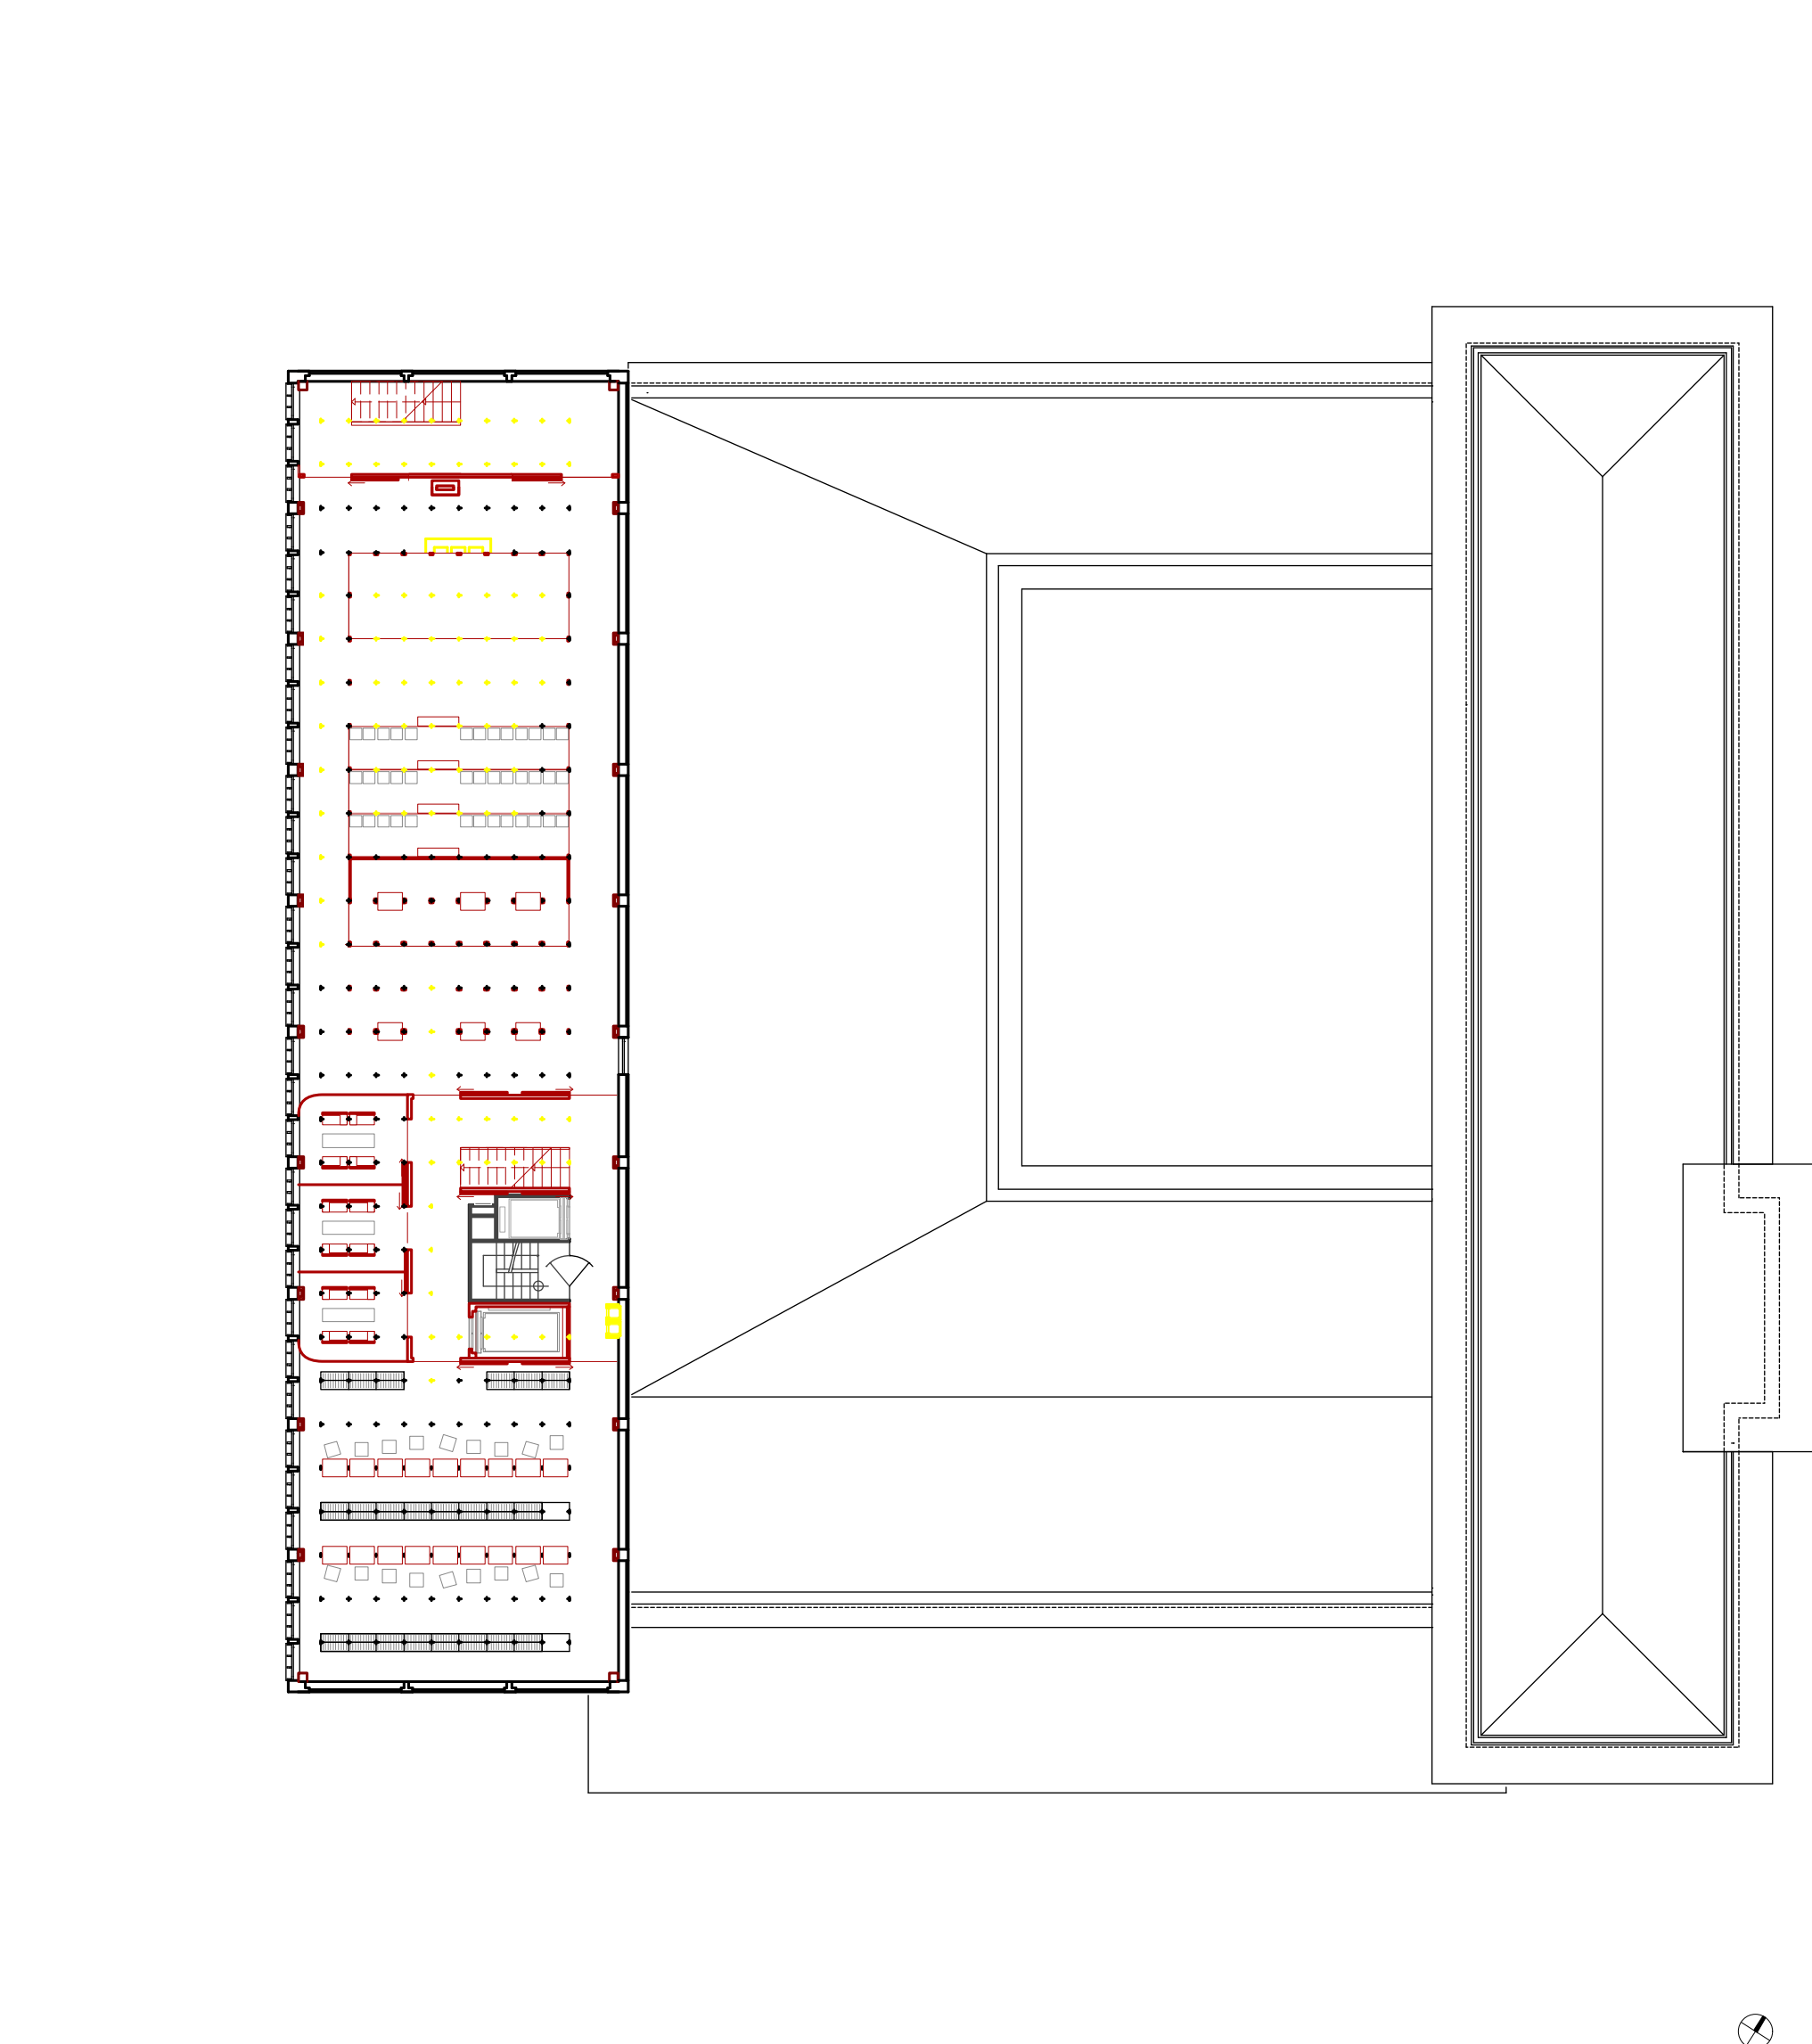


3. étage 1:200

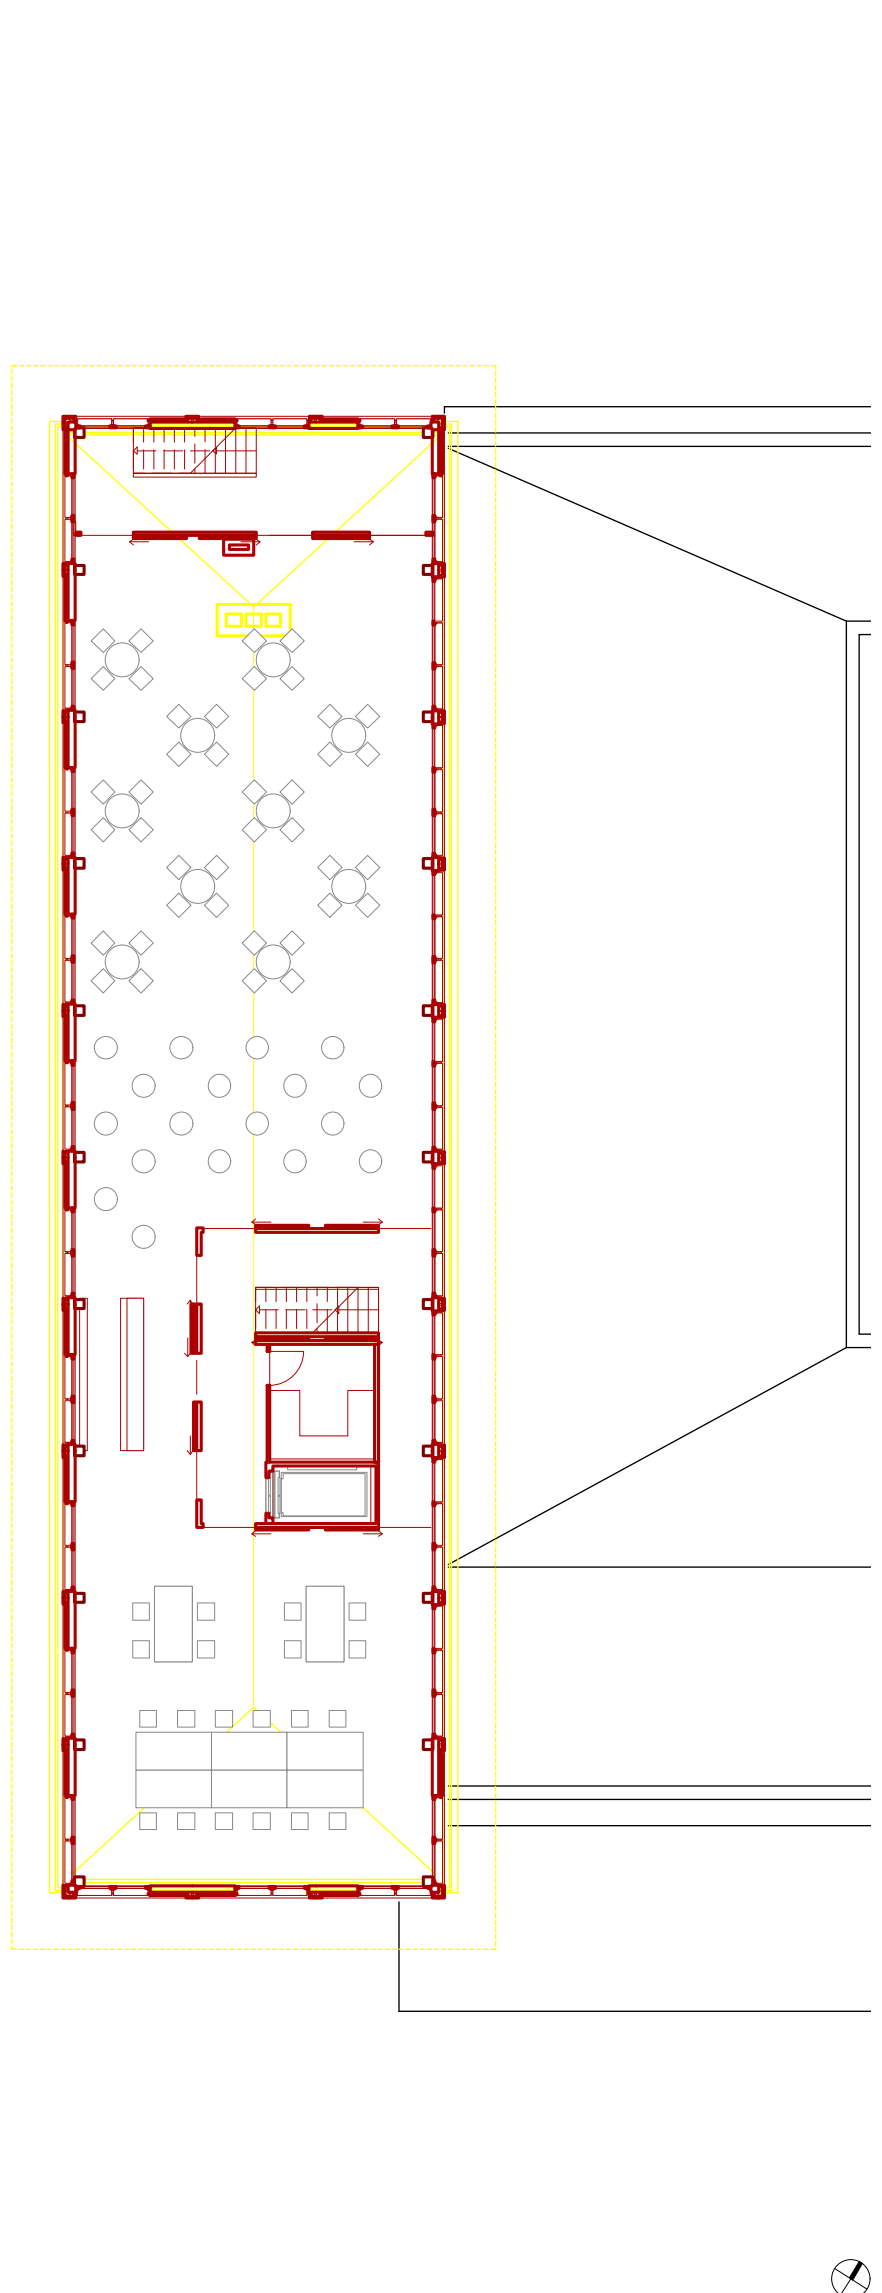


5. étage surélévation 1:200




Sous-sol 1:200

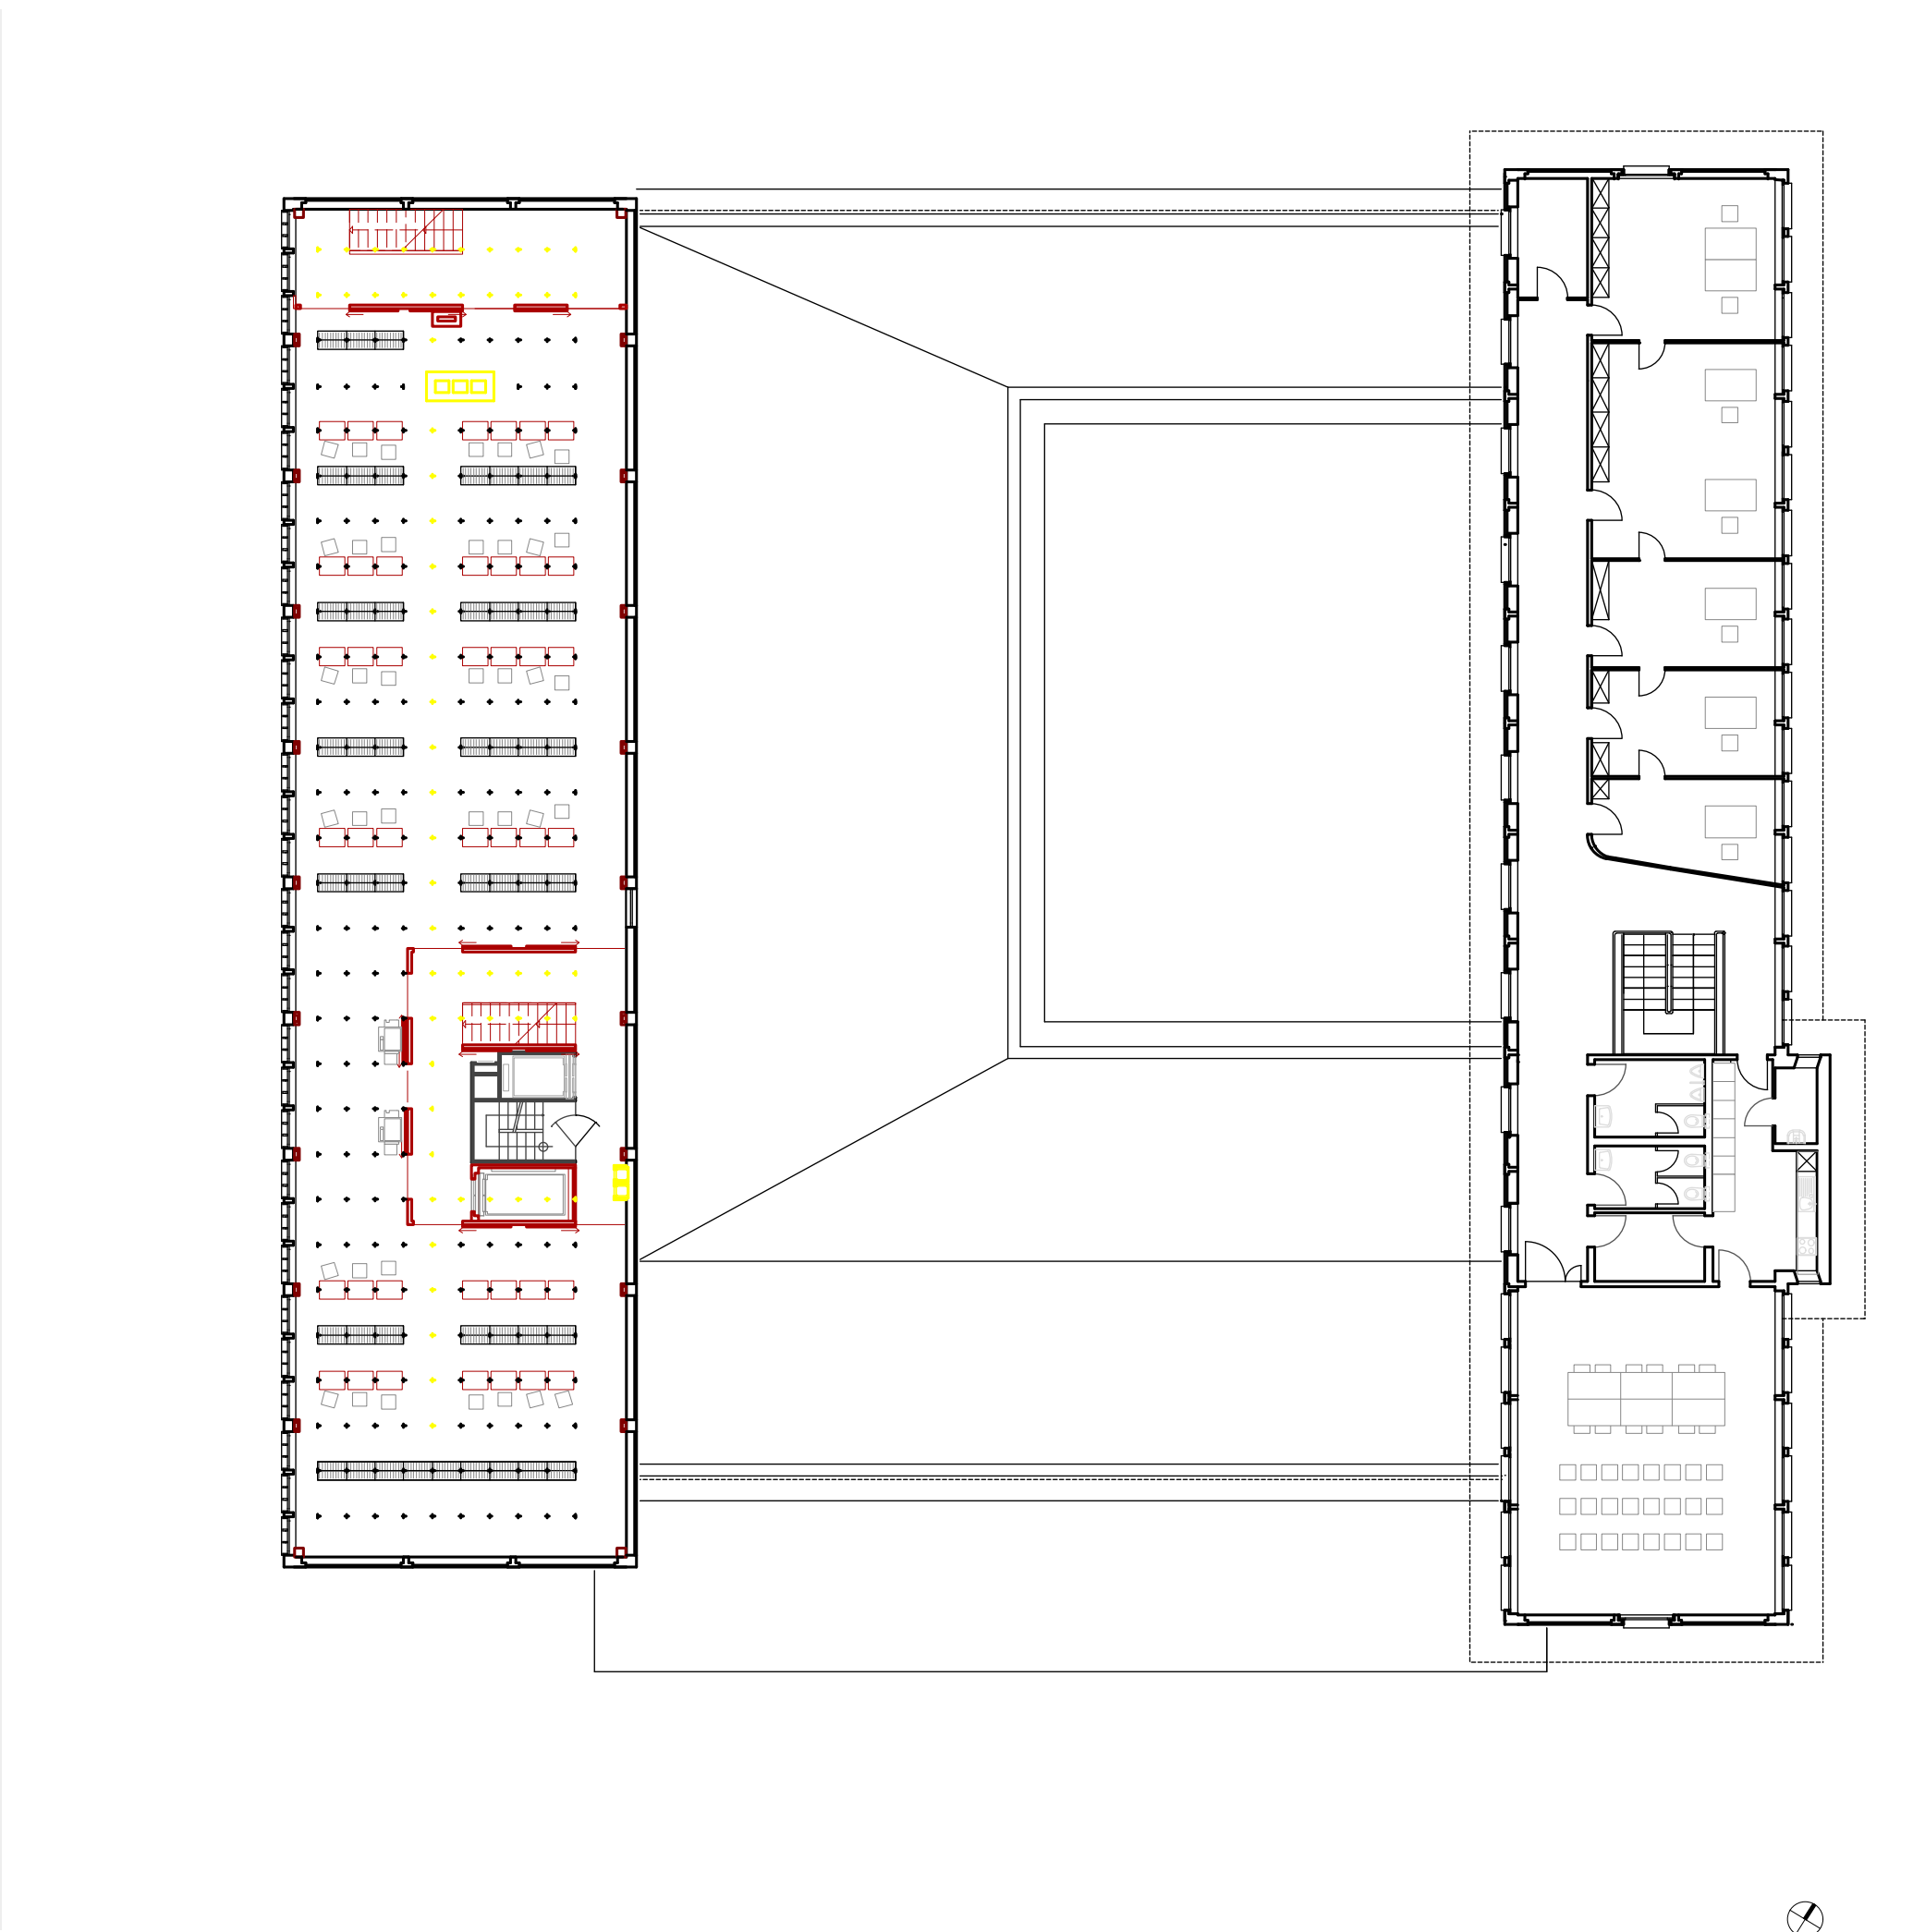


2. étage 1:200

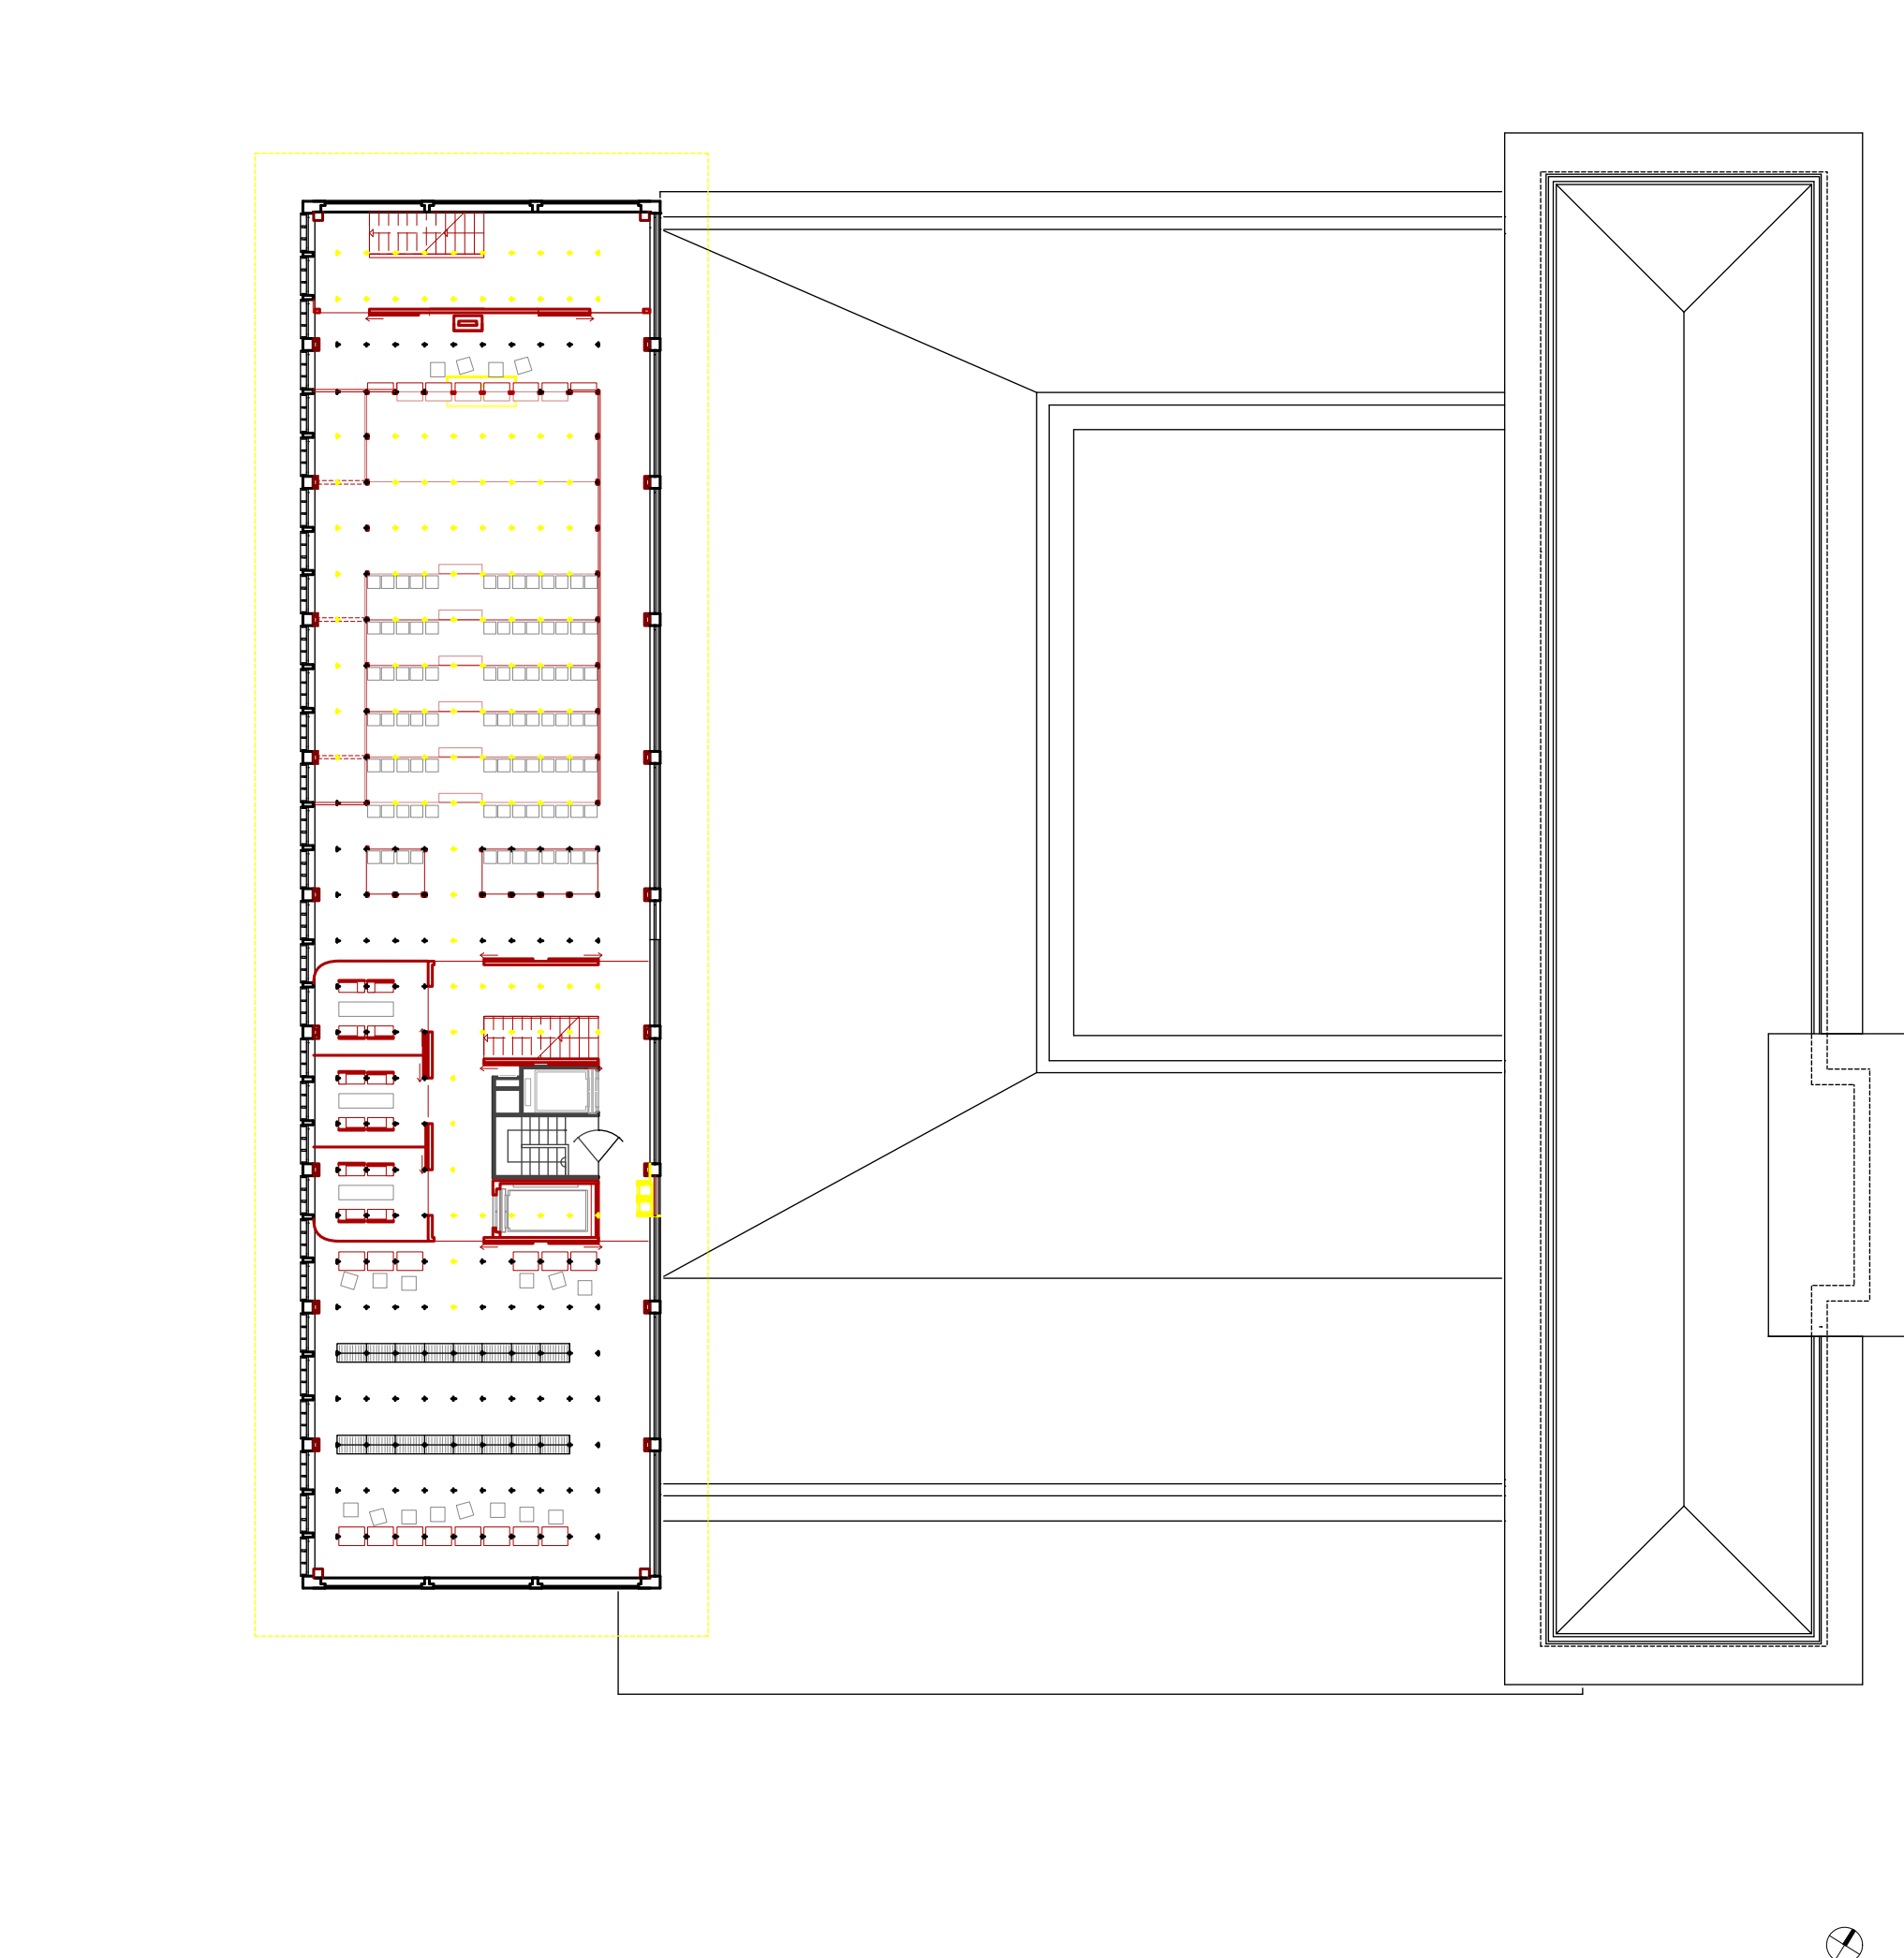


4. étage 1:200

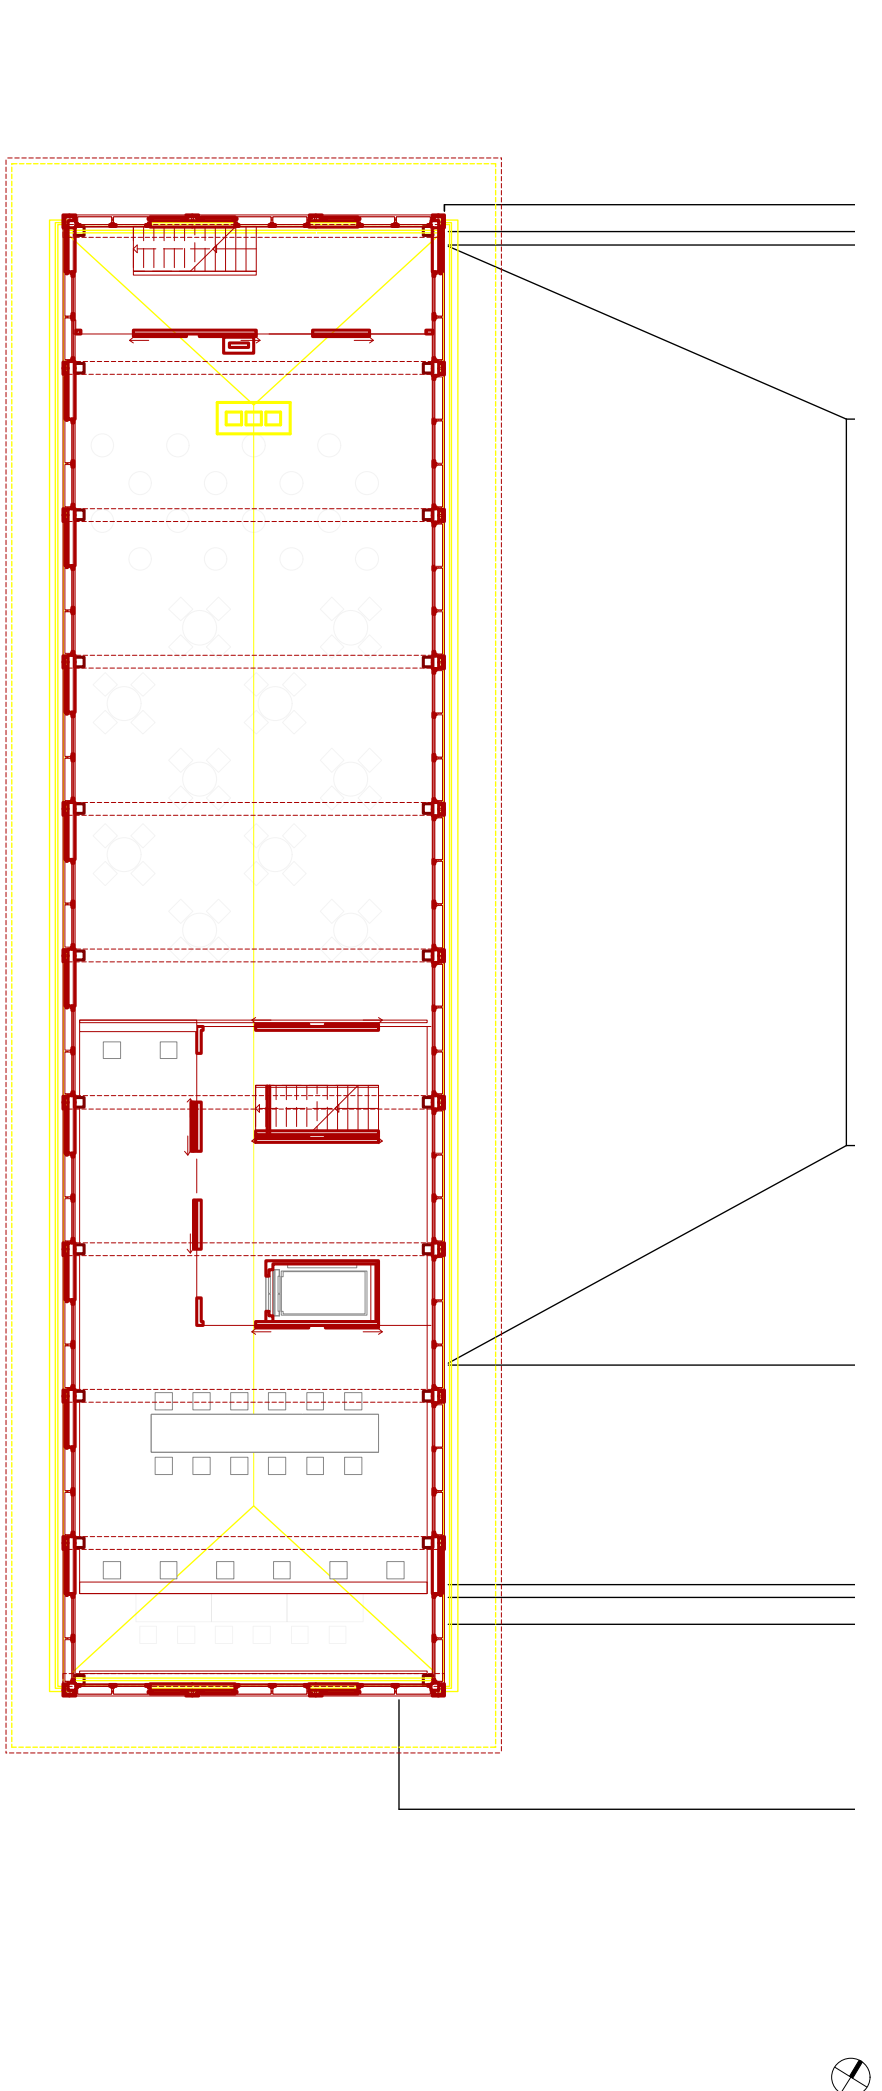


6. étage surélévation galerie 1:200

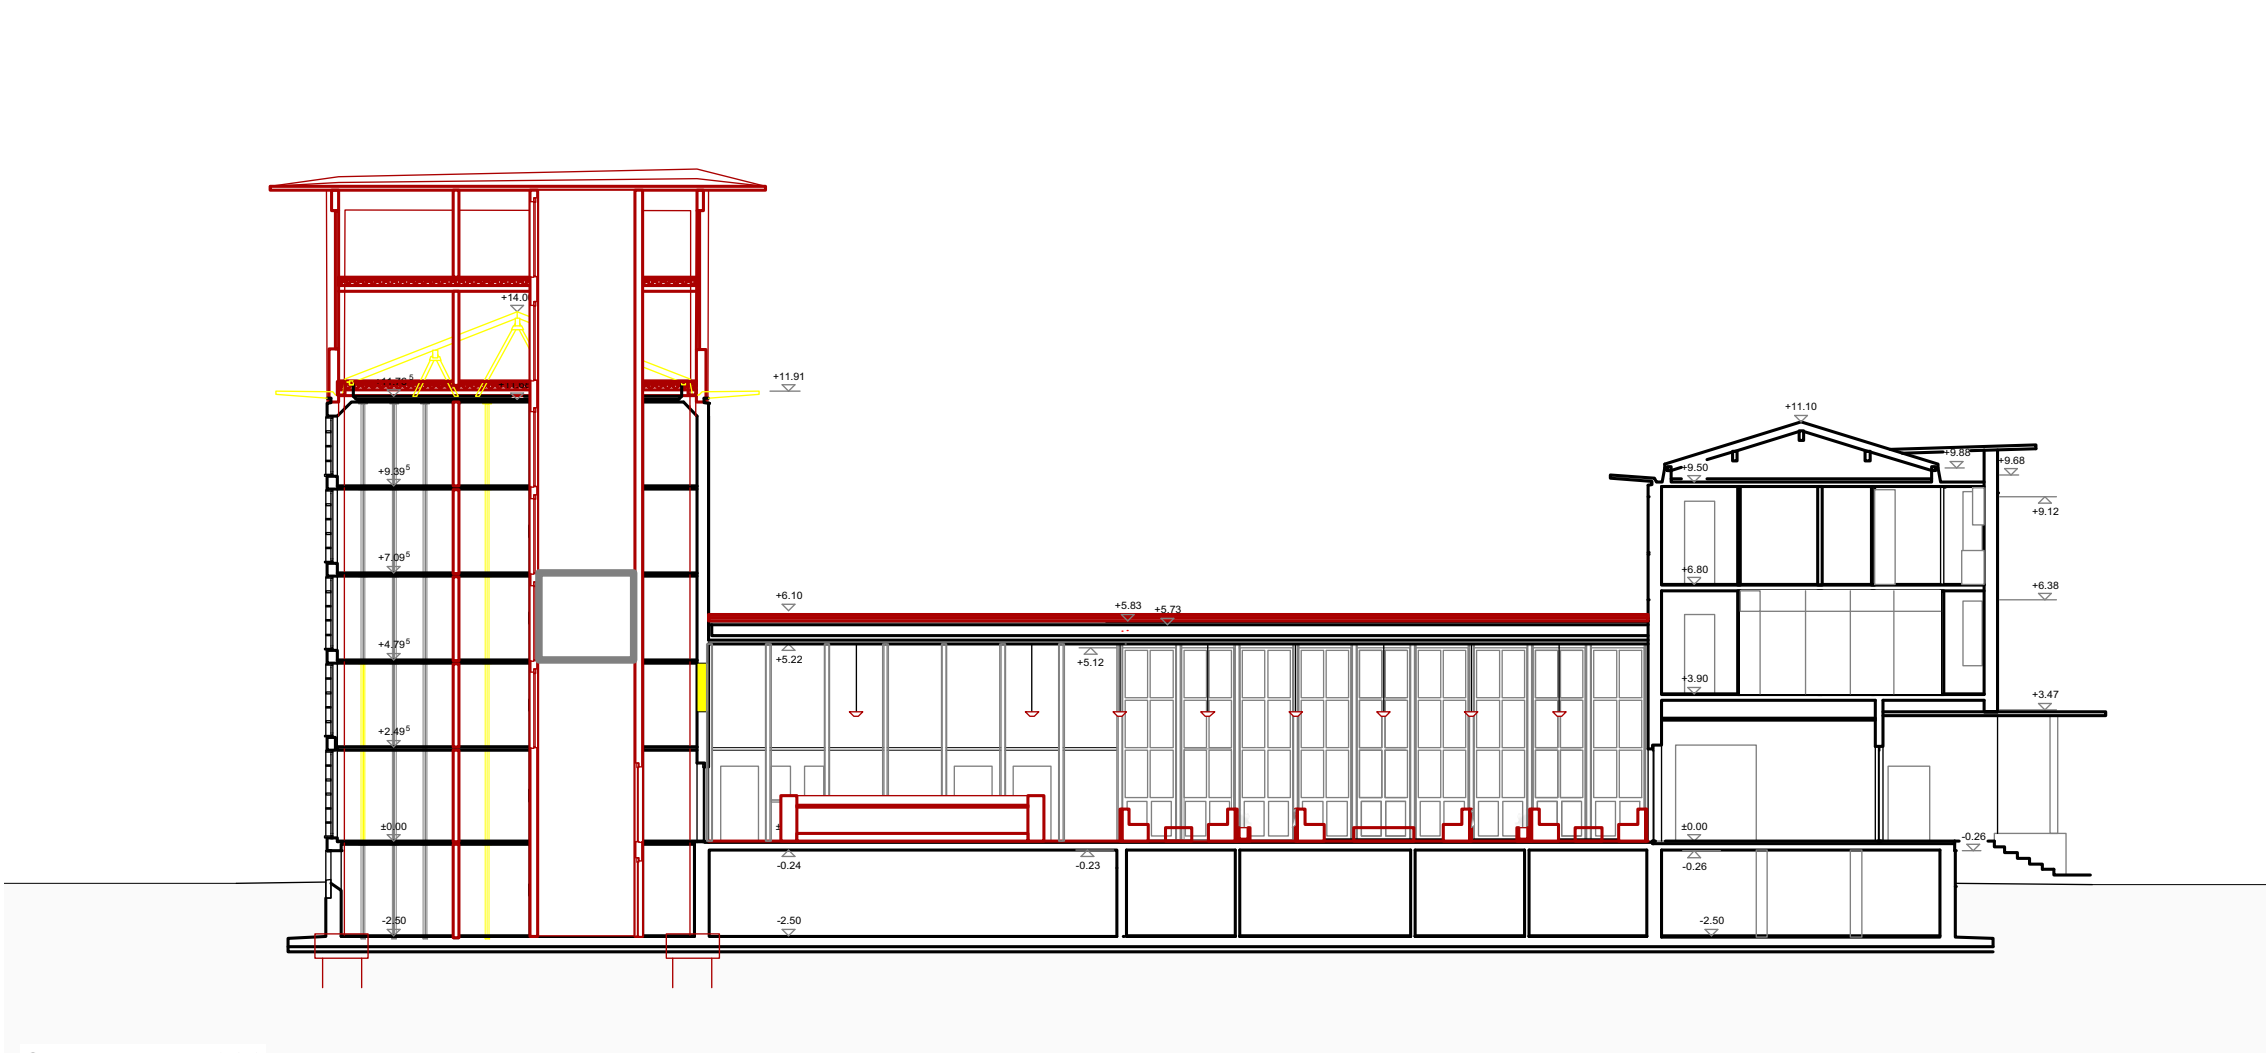


Coupe B-B 1:200

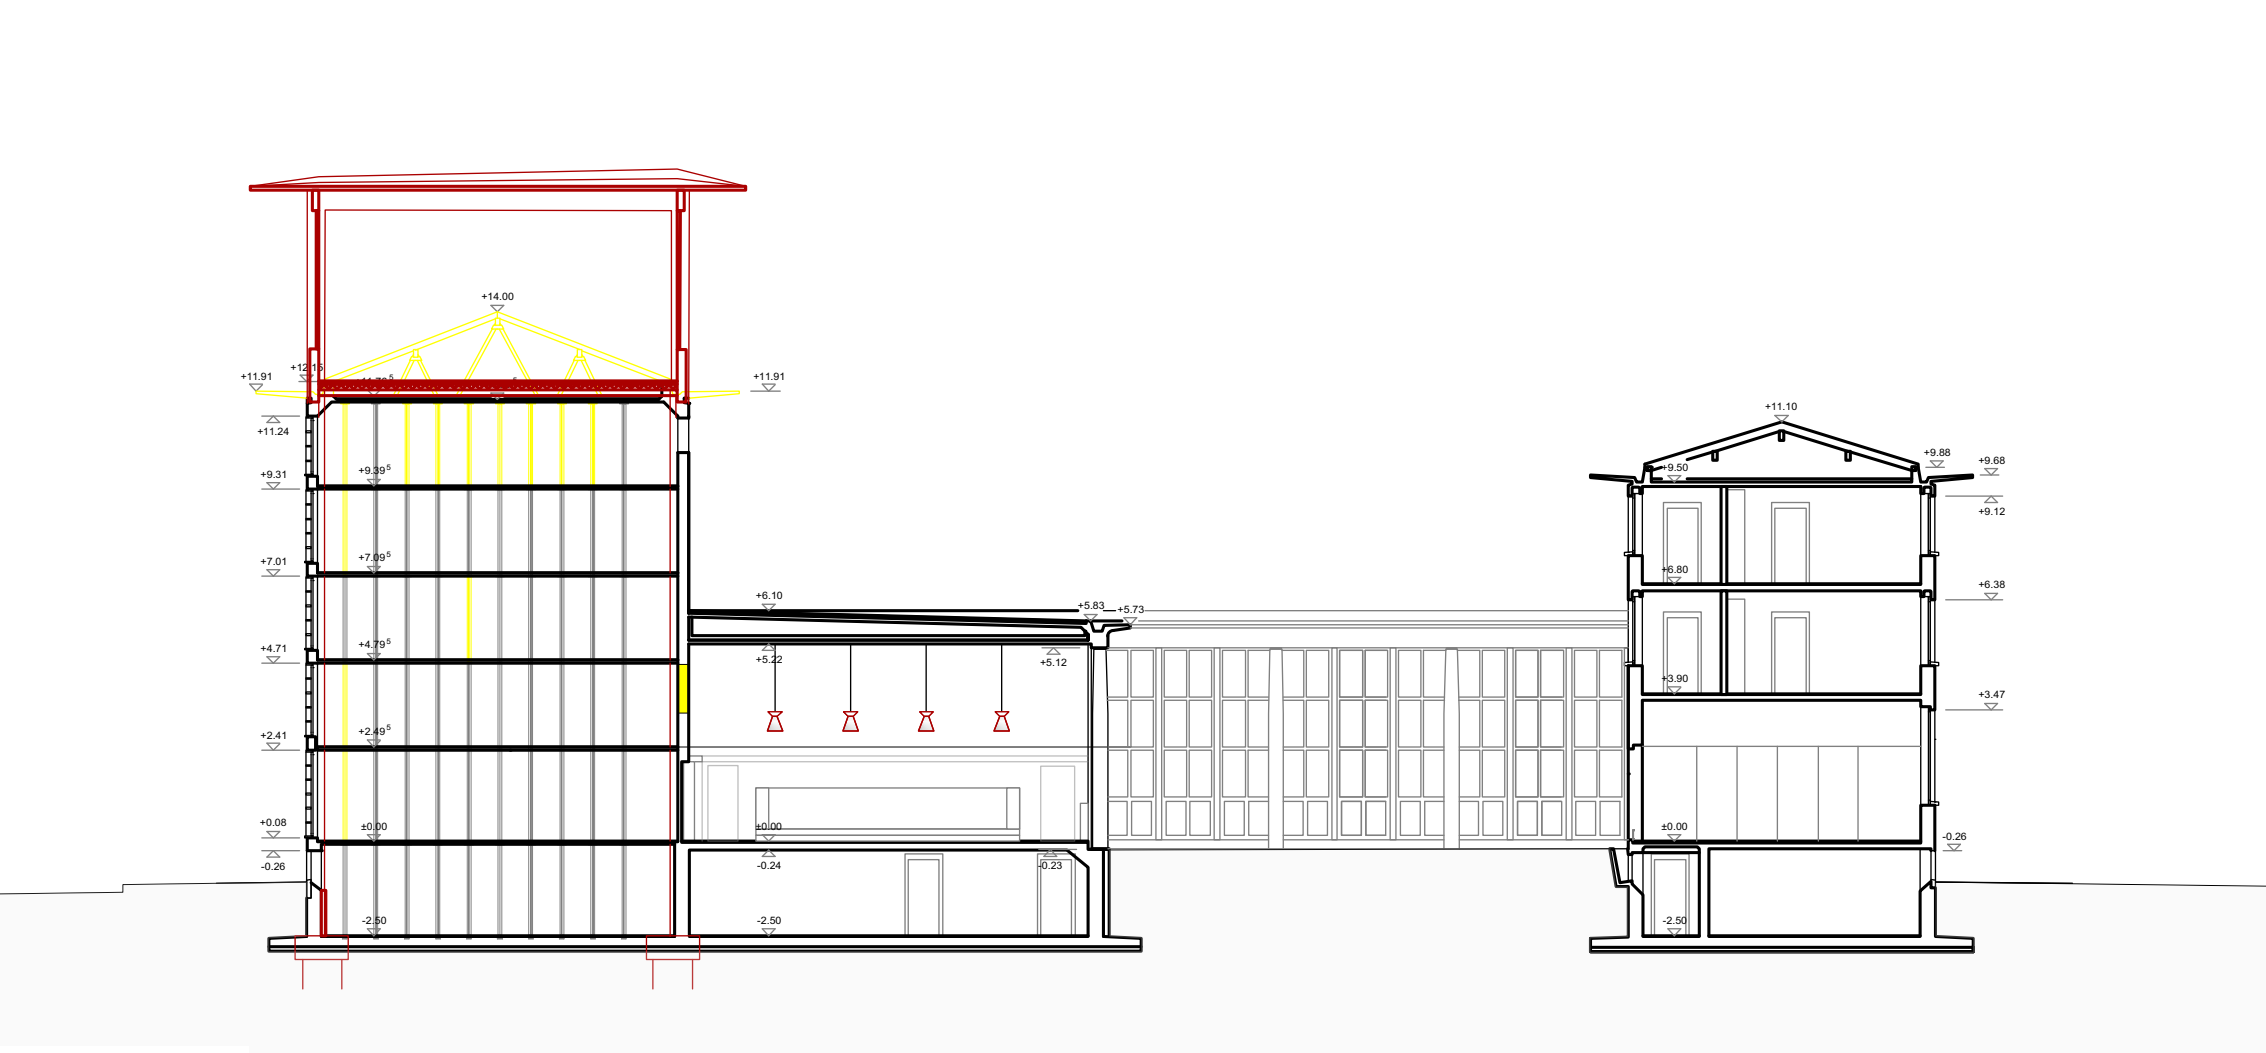

Coupe A-A 1:200

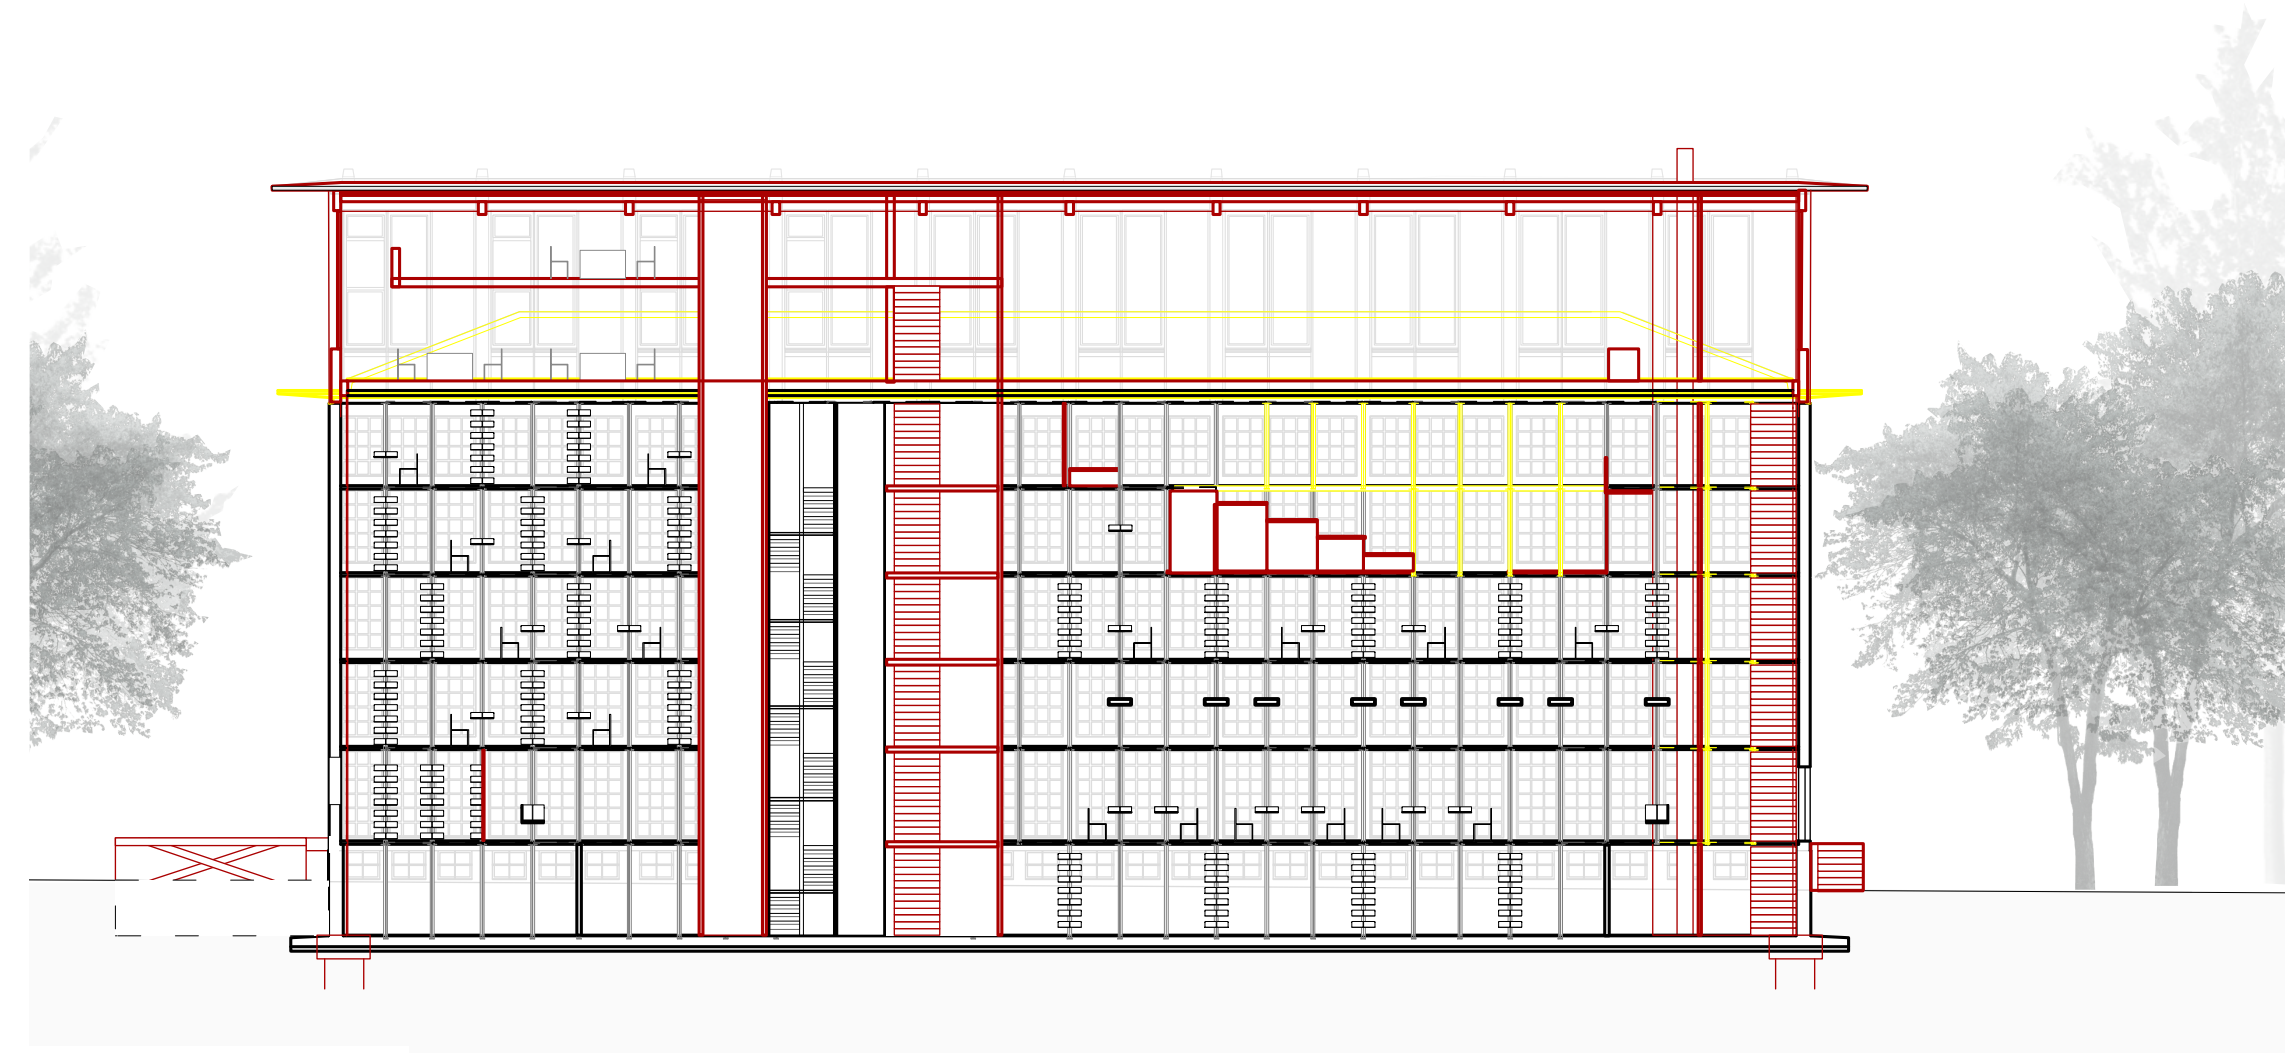

Coupe longitudinale 1:200

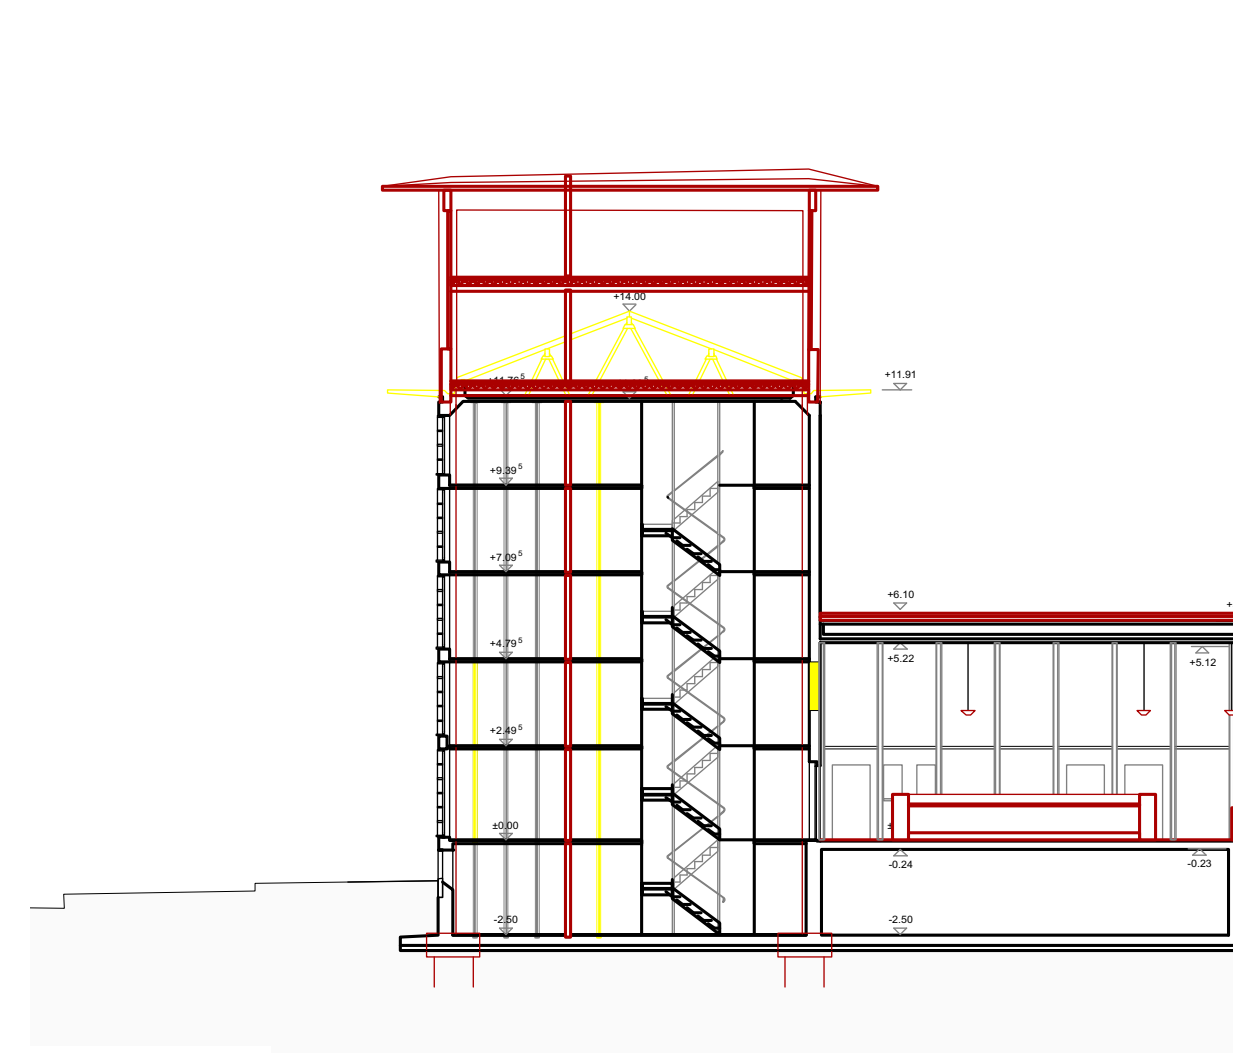

Coupe B-B 1:200