


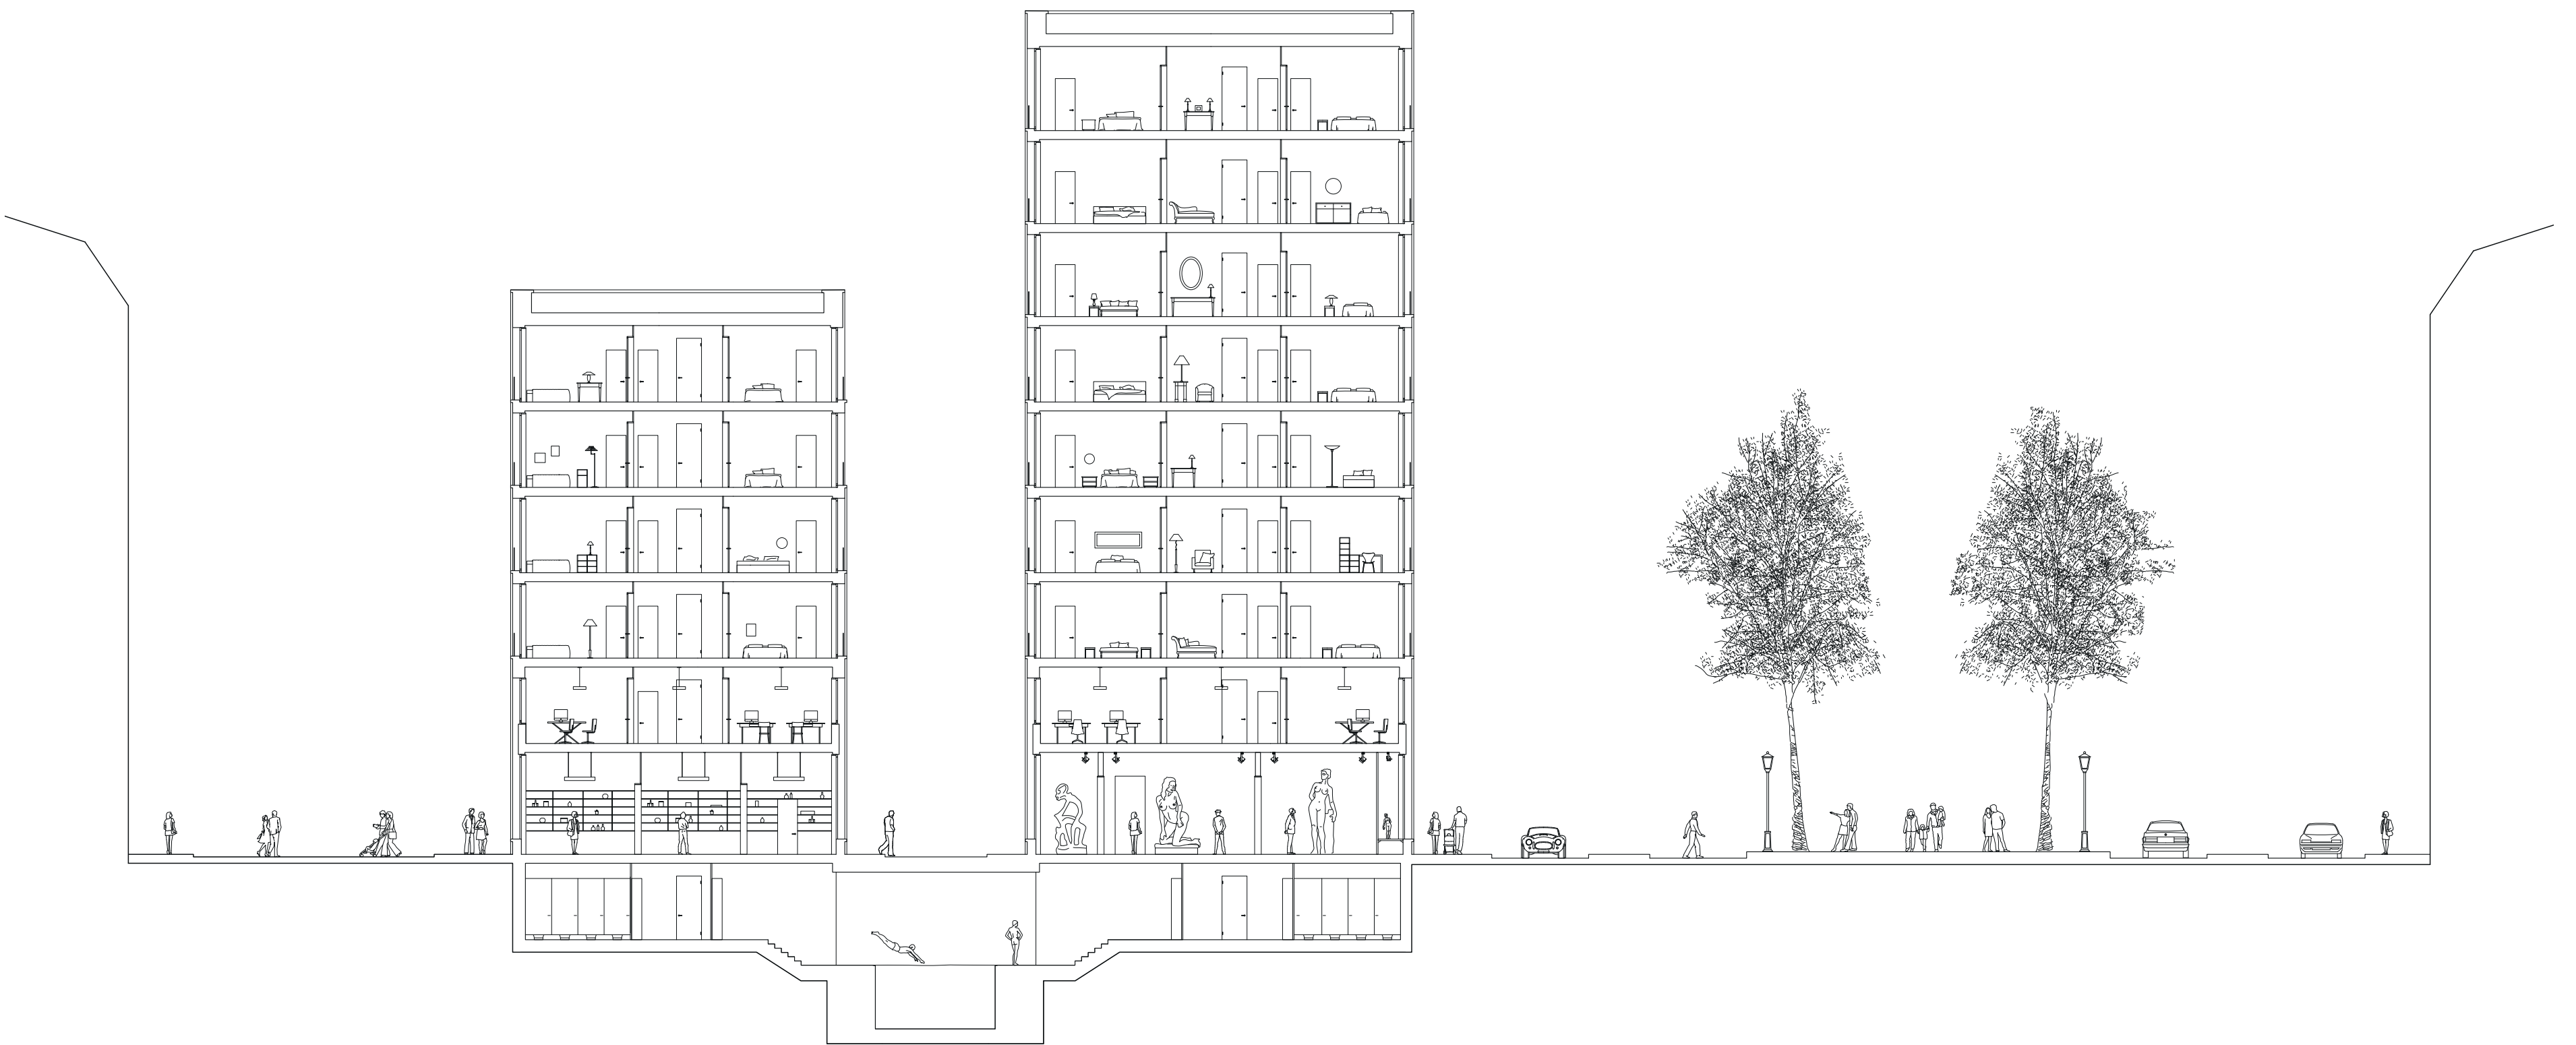

FAÇADE
1:200

COUPE TRANSVERSALE
1:200