LA CENTRALE NUCLÉAIRE DE GÖSGEN :
RECONVERSION EN PÔLE MUSÉAL ET ARTISTIQUE

Image : Galerie

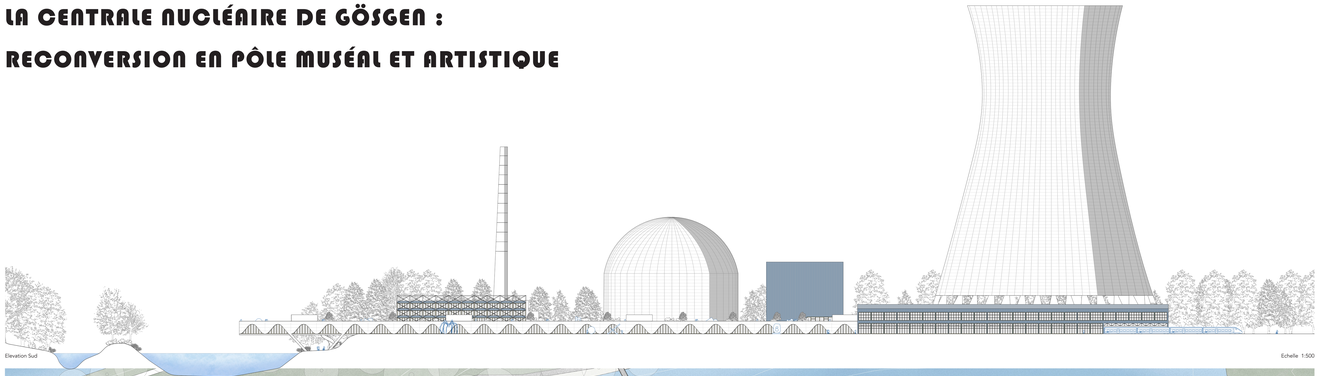

Elevation Sud

Echelle 1:500

Image : Porte à faux le long de l'Aar

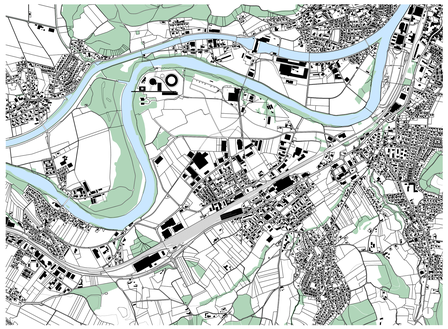

Plan de situation

Echelle 1:10'000

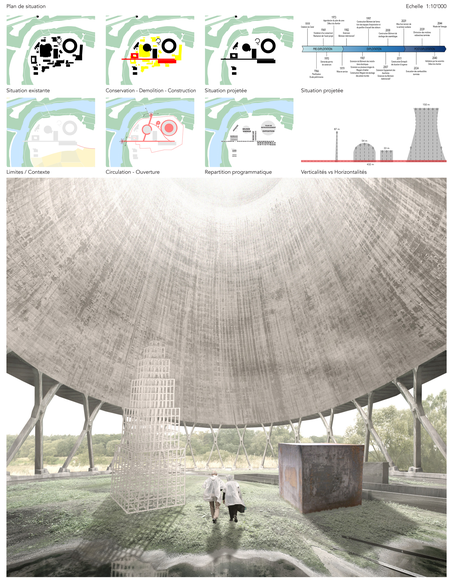

Image : Tour de refroidissement

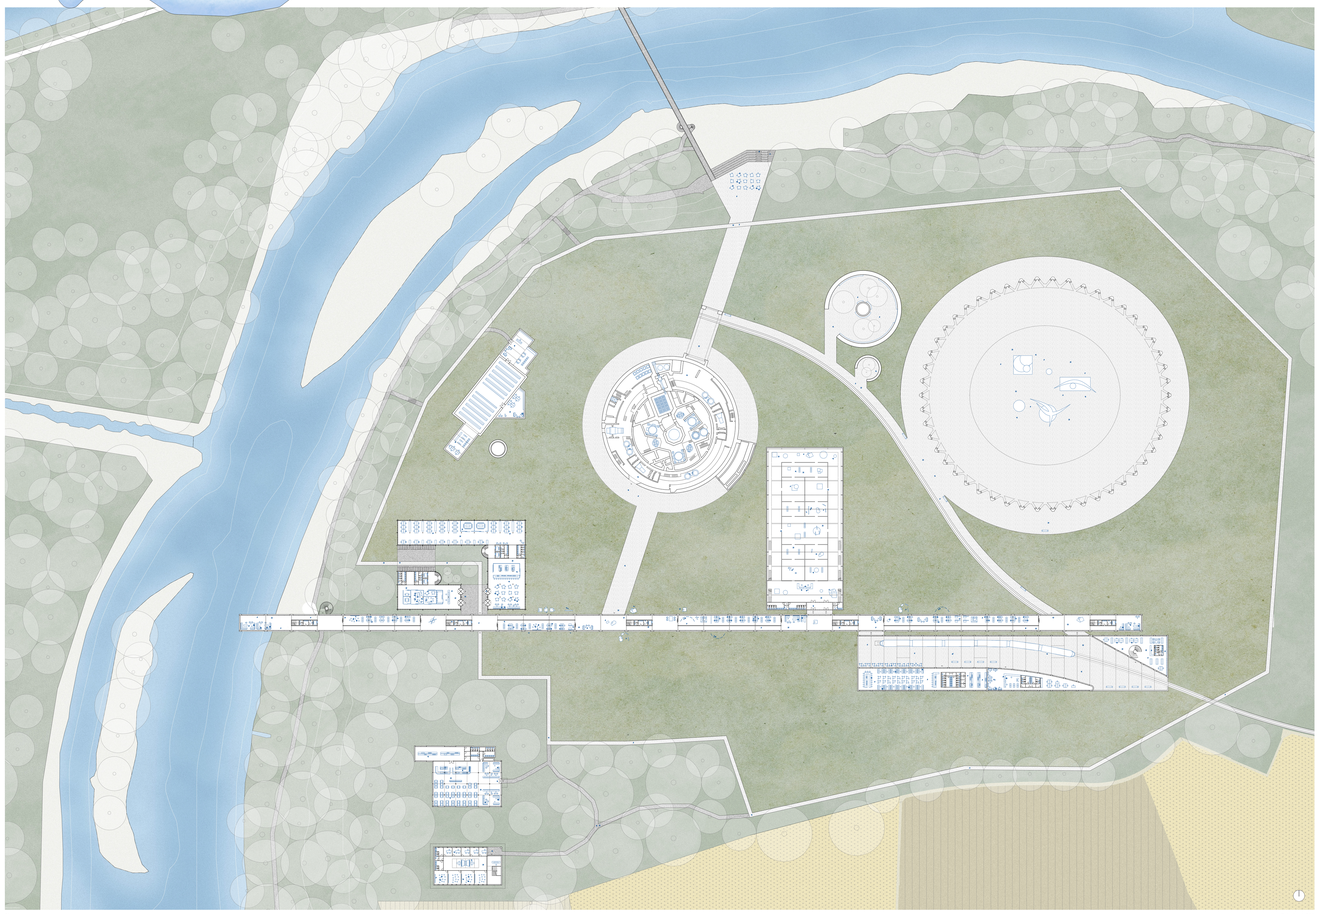

Plan masse

Echelle 1:500

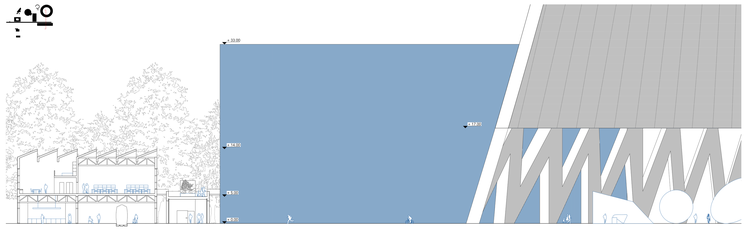

Coupe AA

Echelle 1:200

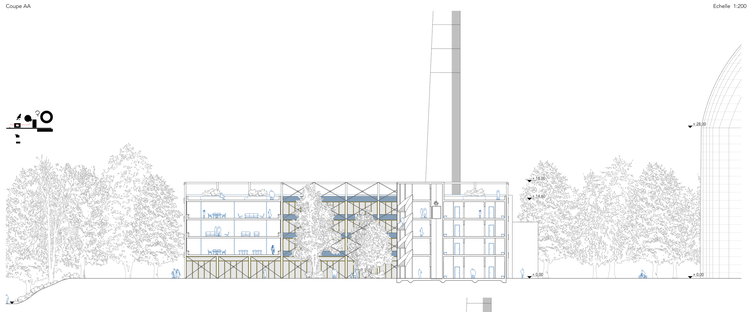

Coupe CC

Echelle 1:200

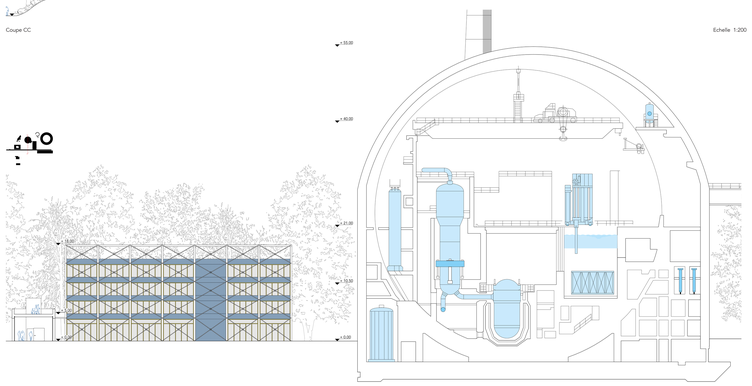

Coupe CC

Echelle 1:200

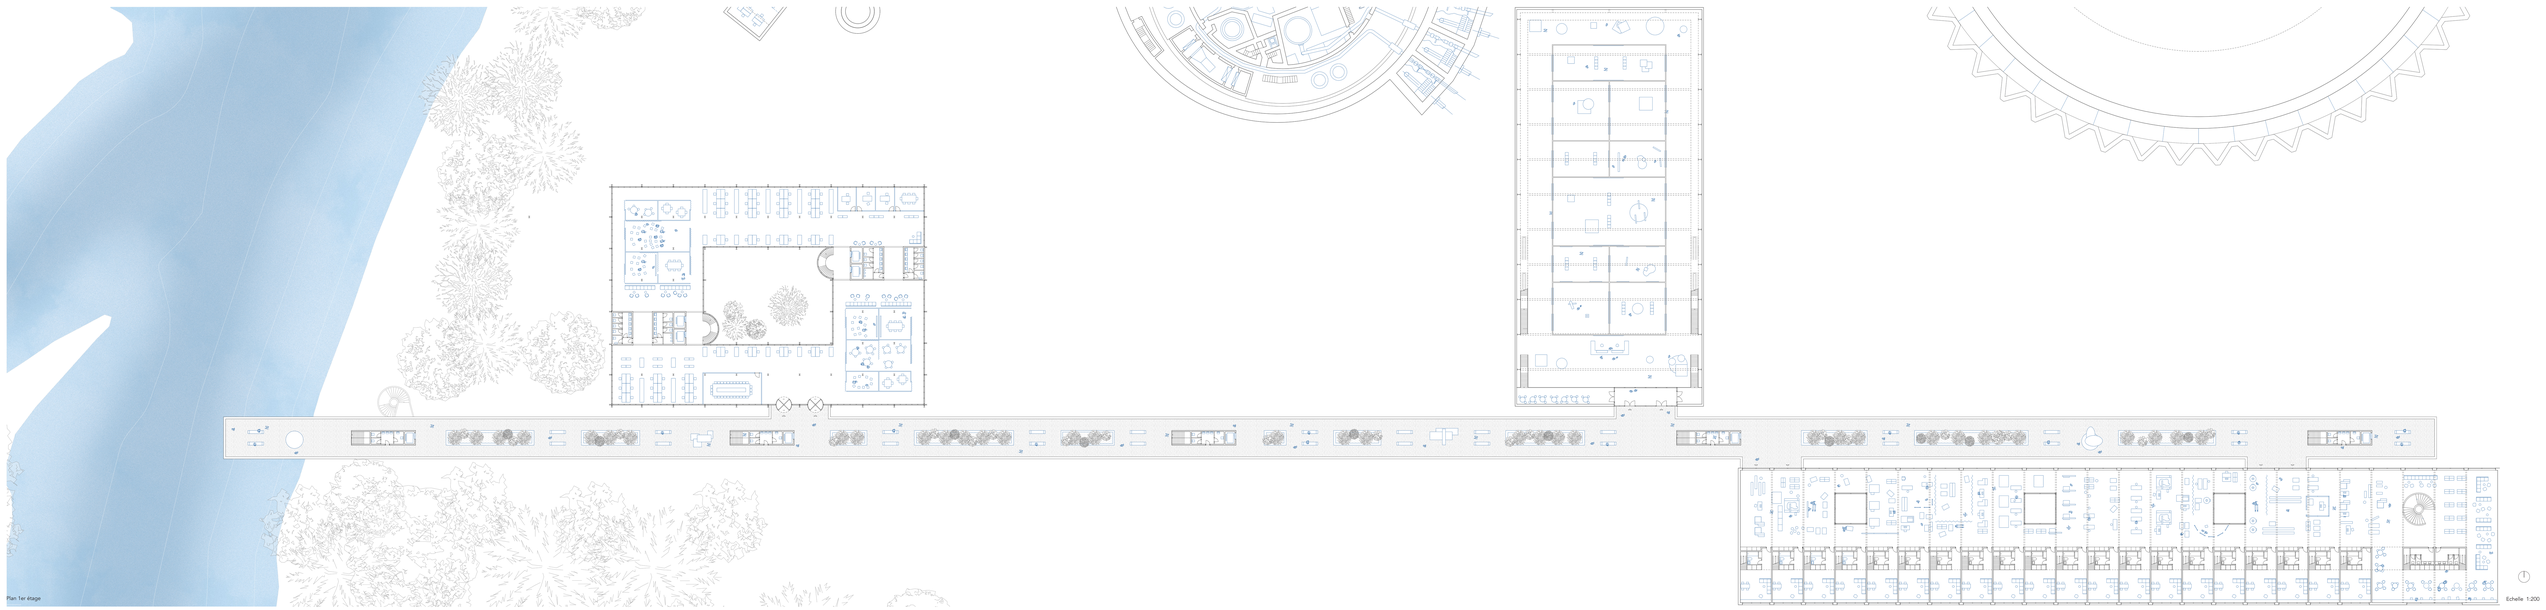

Plan 1er étage

Echelle 1:200