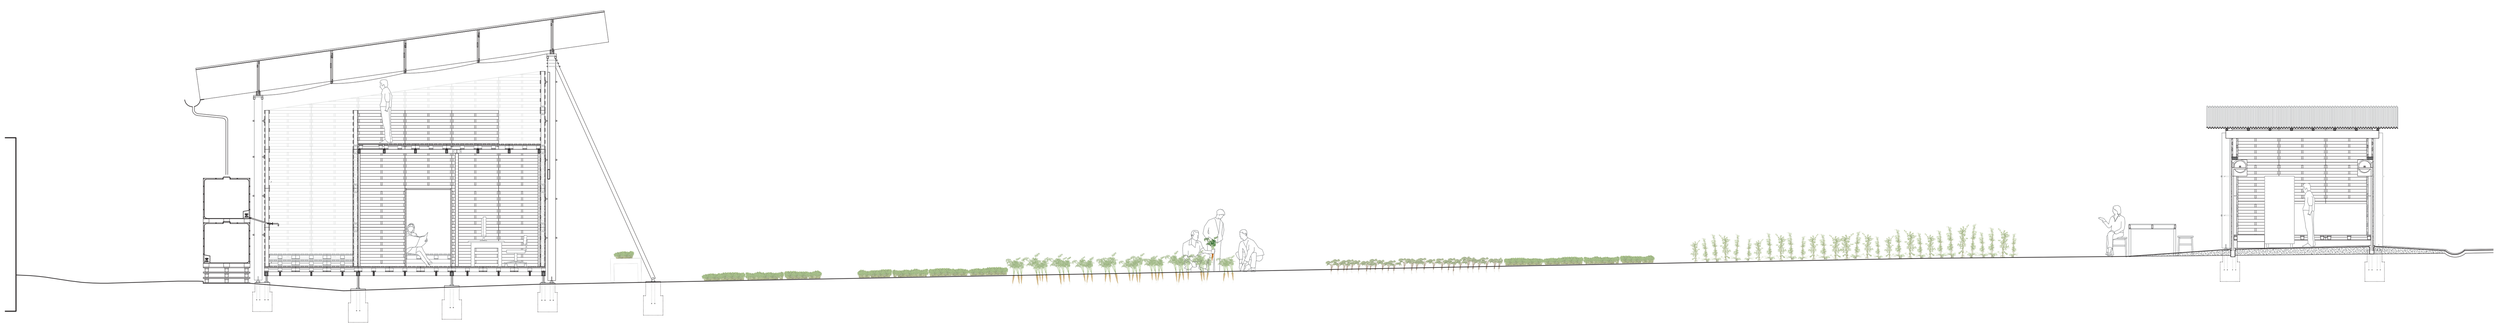

COUPE A
1:50

PROJET COOP : cooperative agricole dans le township de Walmer

PLAN IMPLENTATION
1:100

PLAN ETAGE
1:100

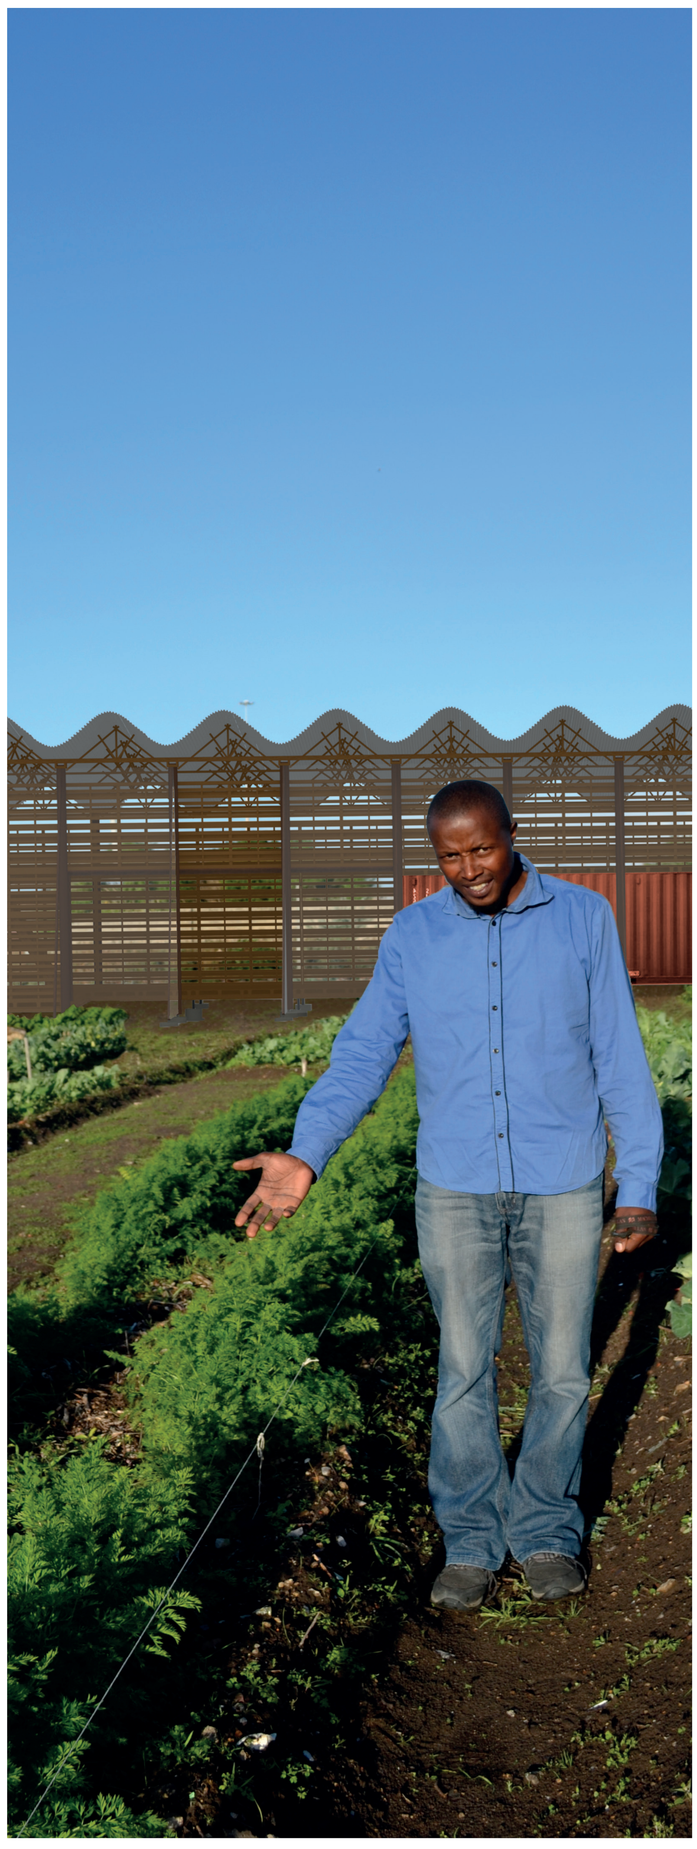

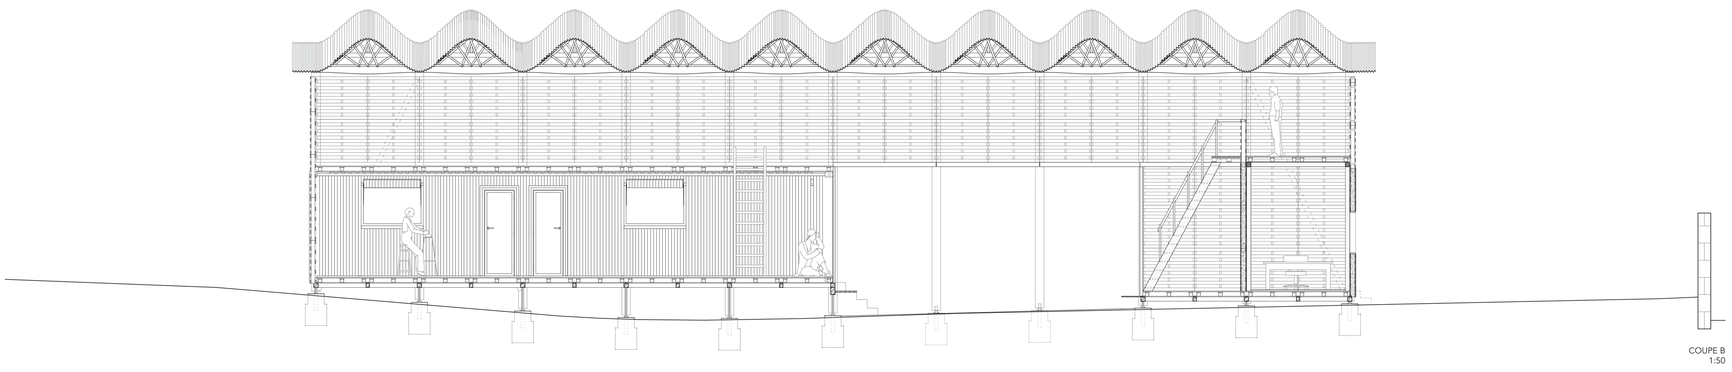

COUPE B
1:50

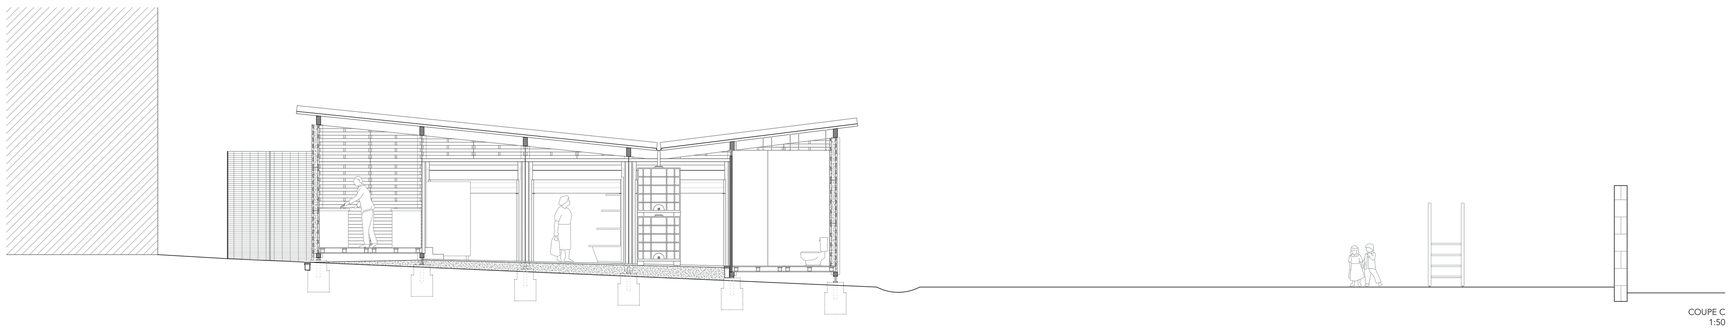

COUPE C
1:50