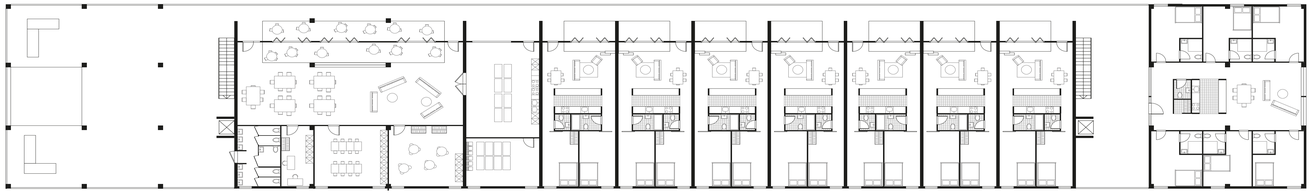

Plan Toiture 1:200

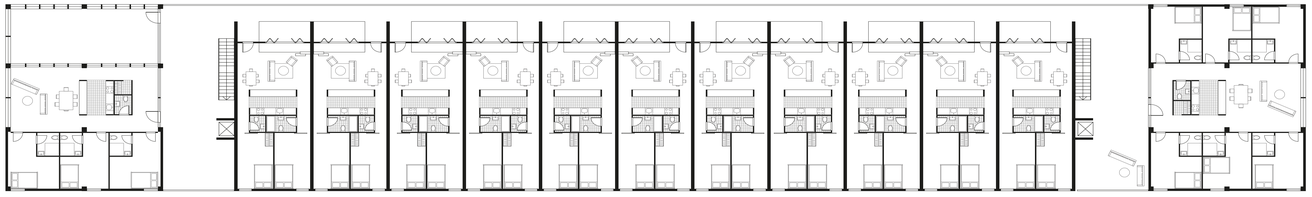

Plan Etage Type 1:200

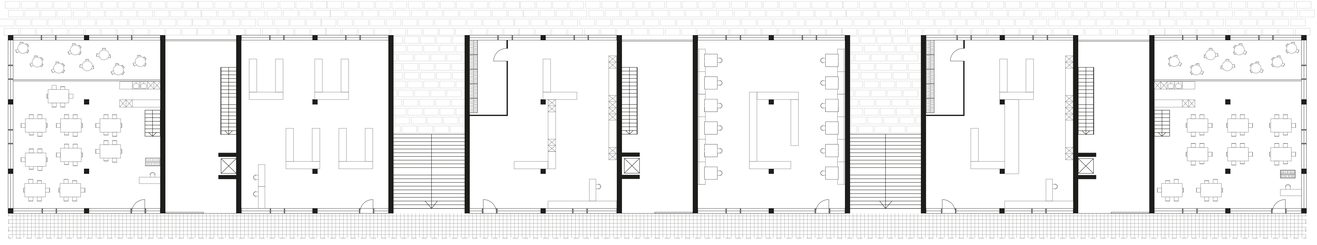

Plan Rez Supérieur 1:200

Elevation Côté Ville 1:200

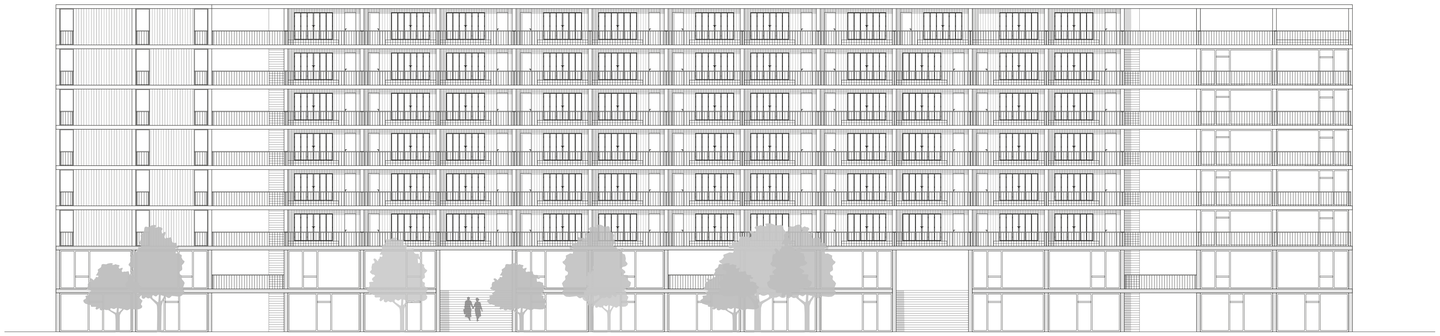

Elevation Côté Parc 1:200

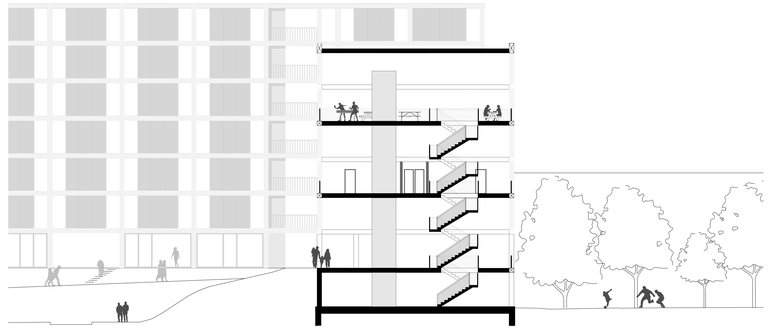

Coupe 1:200

Coupe 1:200

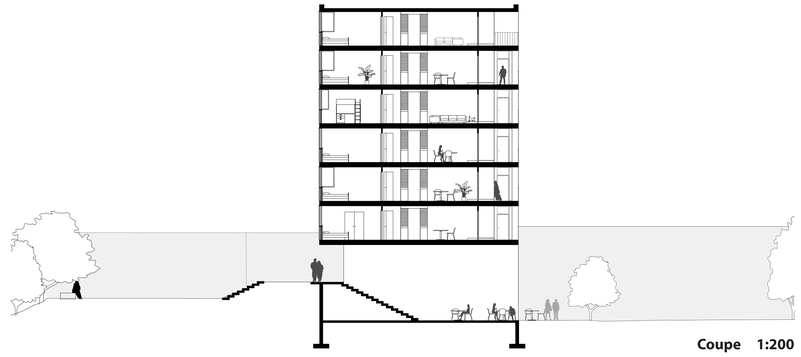

Coupe 1:200

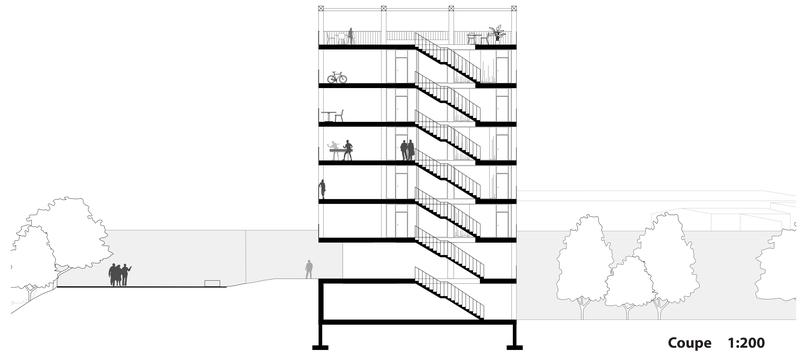

Coupe 1:200

RHODANIE URBAINE
Du projet urbain au détail constructif
AVIGNON | 2021 - 2022

L2

de Montgolfier Alexia
Guigues Nora

SBP	72'400 m2
ST totale	94'000 m2
IUS (SBP/ST)	0.78

SBP log.	45'000 m2
SBP act.	13'400 m2
SBP cult.	6'400 m2
SBP com.	7'600 m2

EXERCICE BAT 2
Date du rendu: 31.05.2022

EPFL | ENAC | IA | LAST
Laboratire d'architecture et de technologies durables
Atelier du Prof. Emmanuel REY | 2021 - 2022