



Revitalisation de la Cité-Nouvelle d'Onex-Lancy : Intervention à l'échelle du bâtiment (Barre de type II)

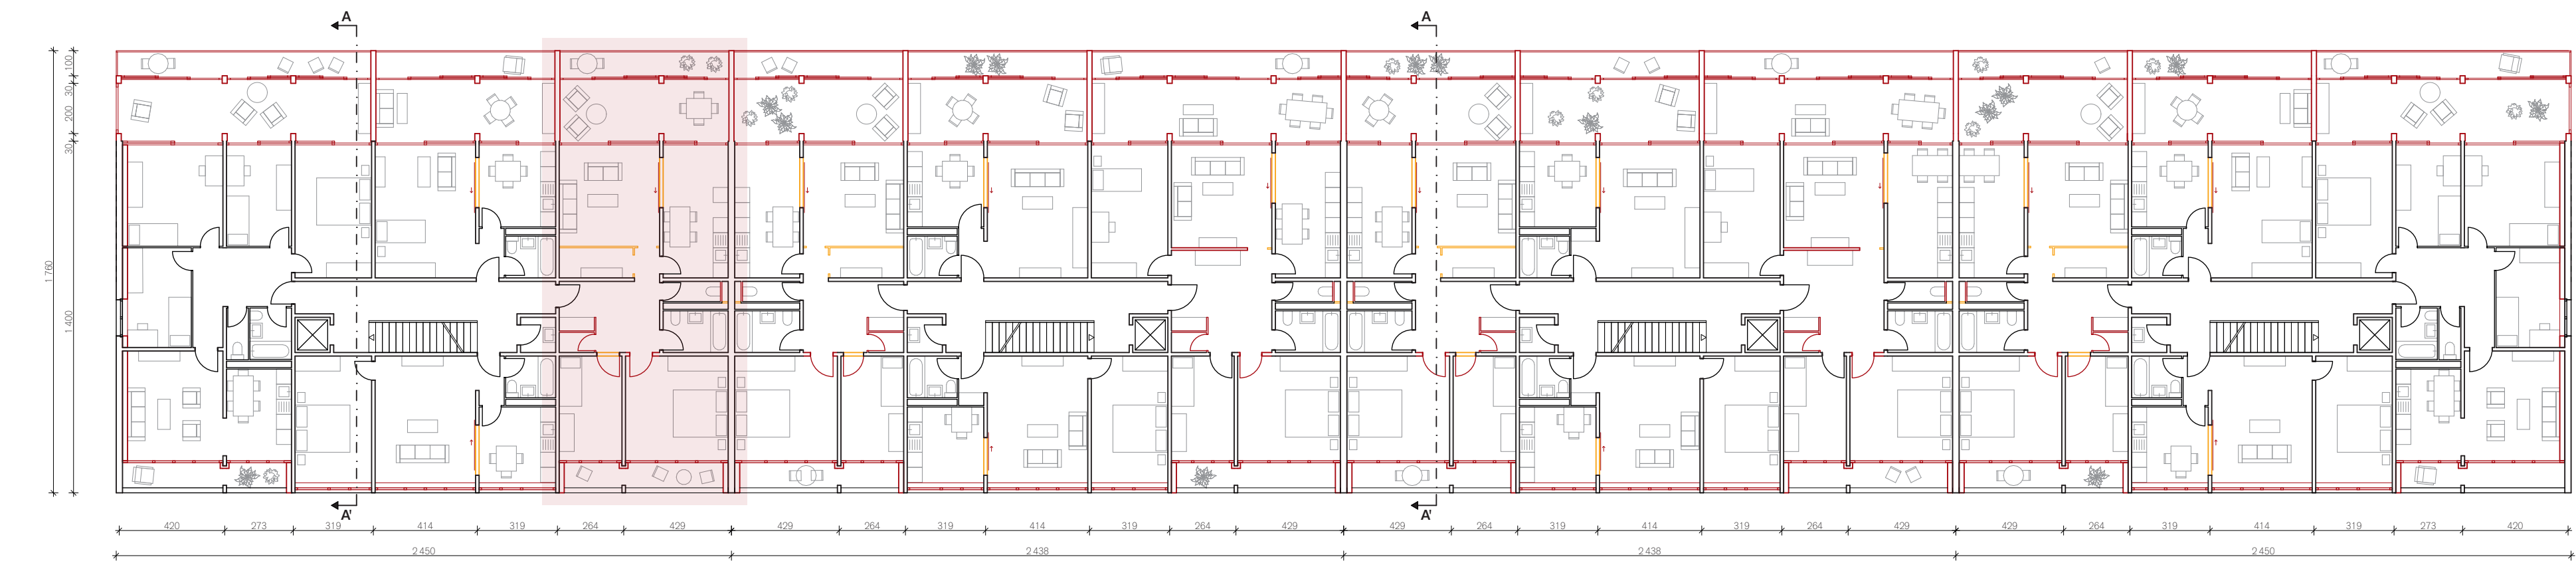

Plan d'étage 1:200

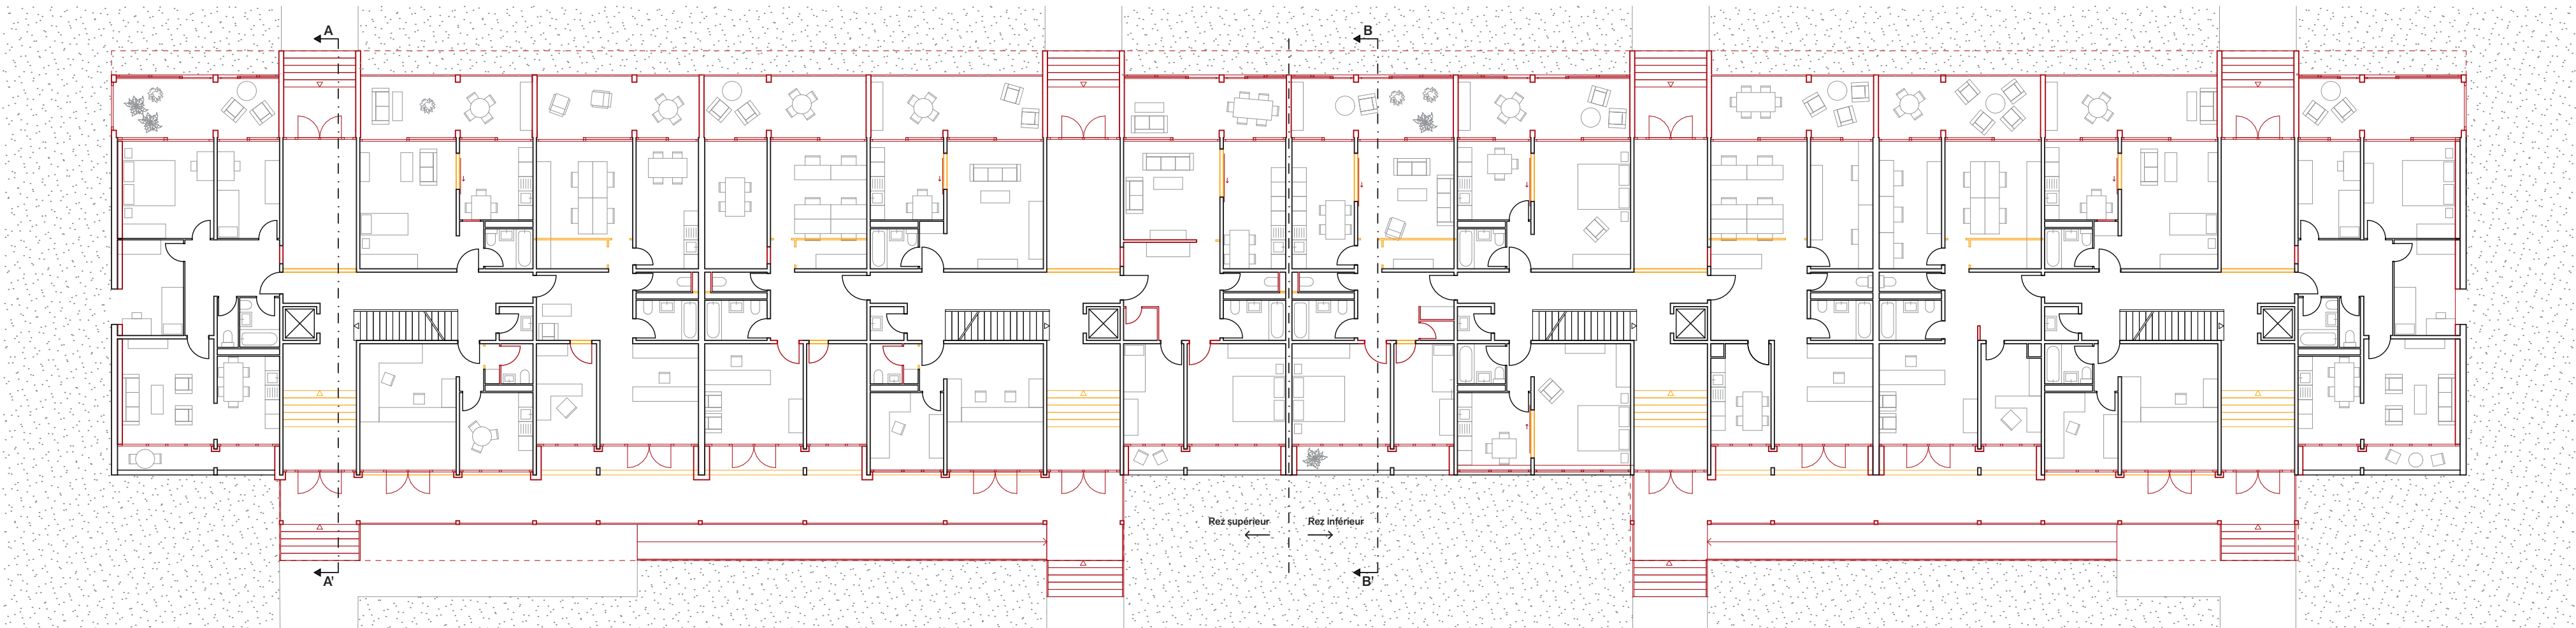

Plan de rez 1:200



Elévation côté parc 1:200



Coupe transversale AA' 1:200



Coupe transversale BB' 1:200


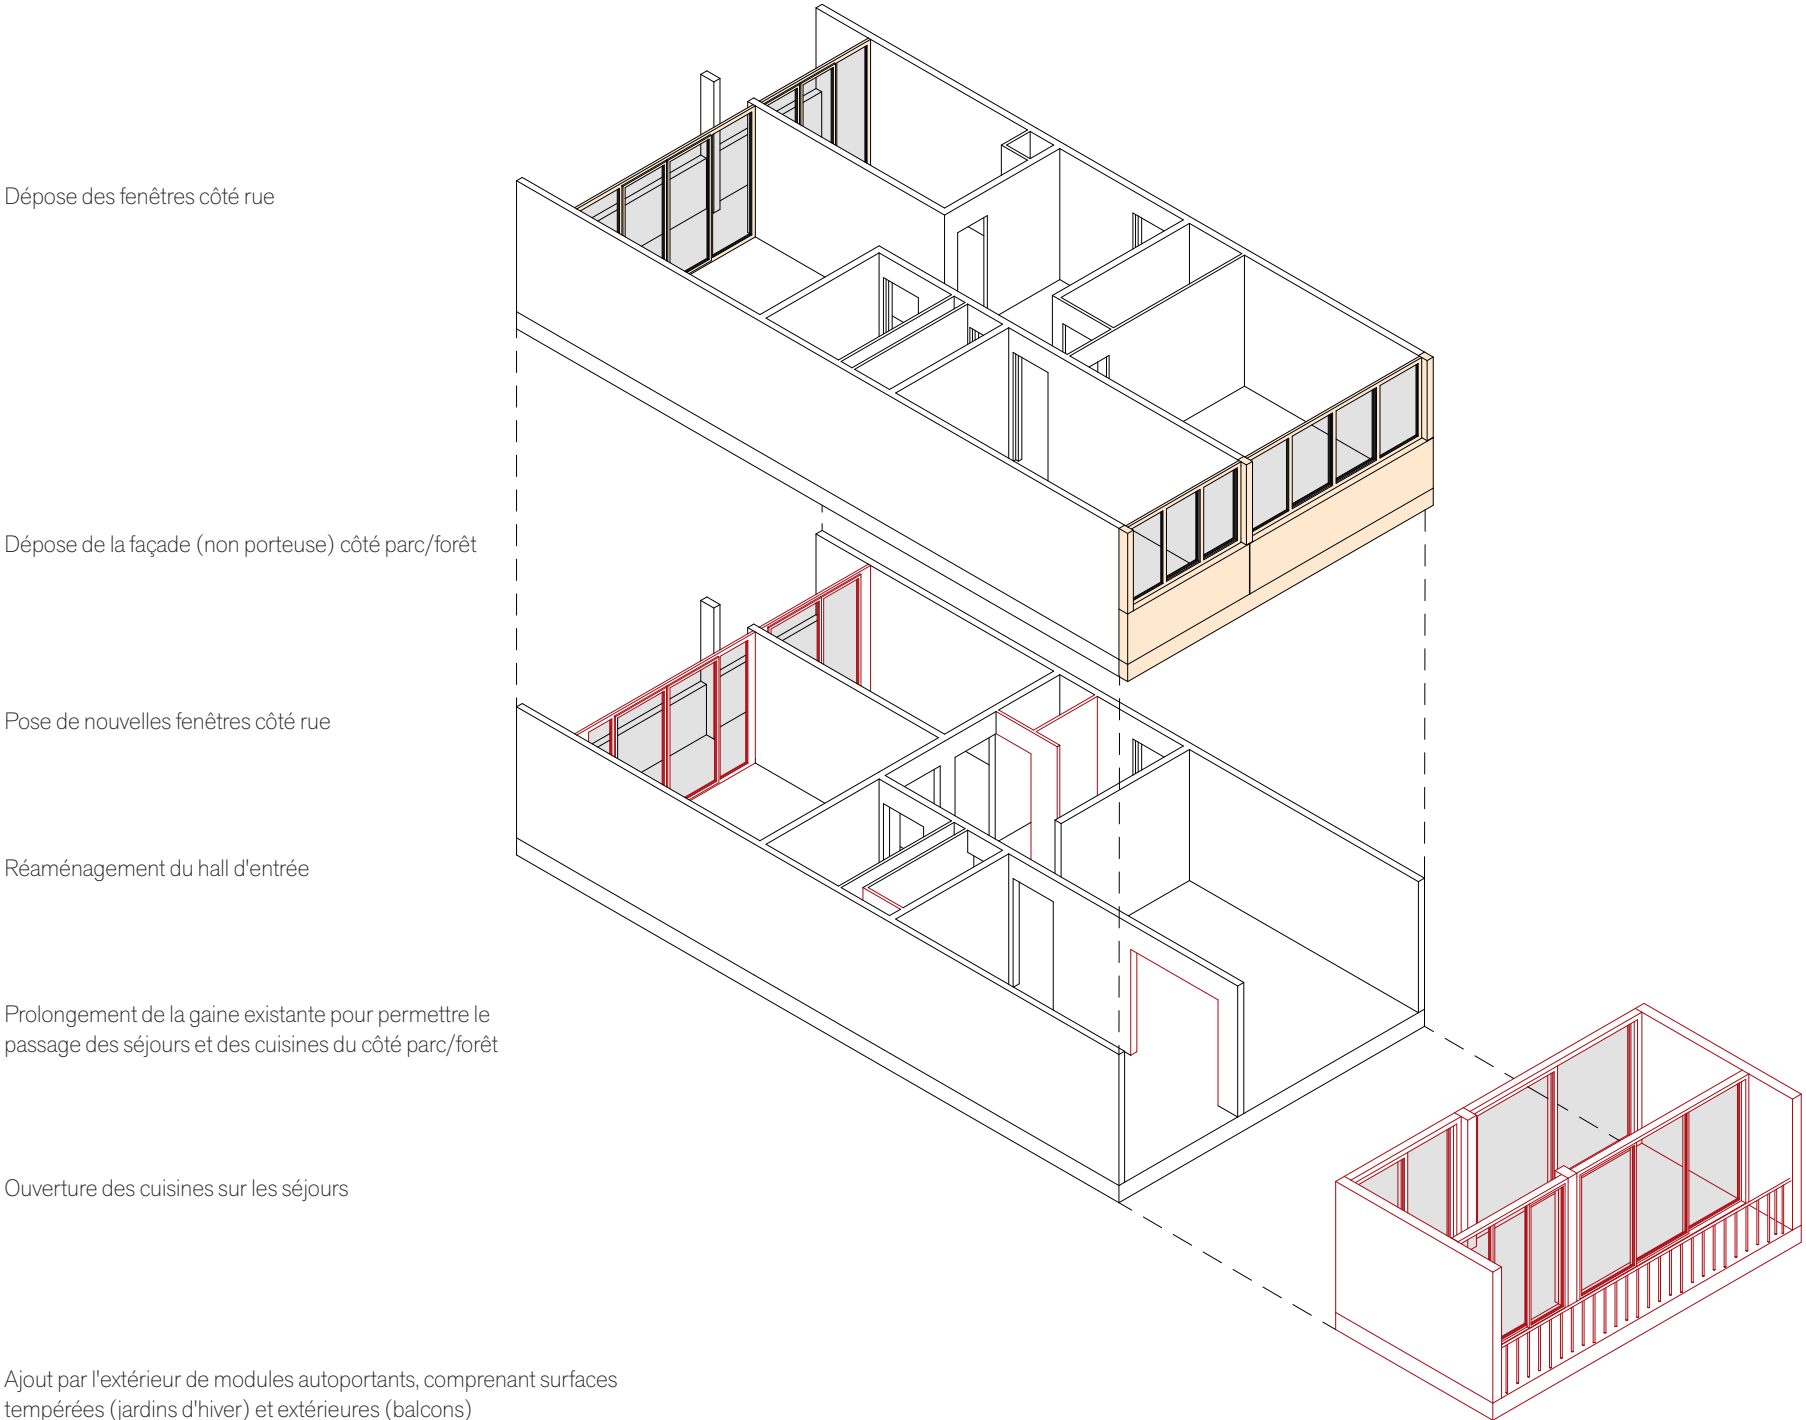


Schéma d'intervention

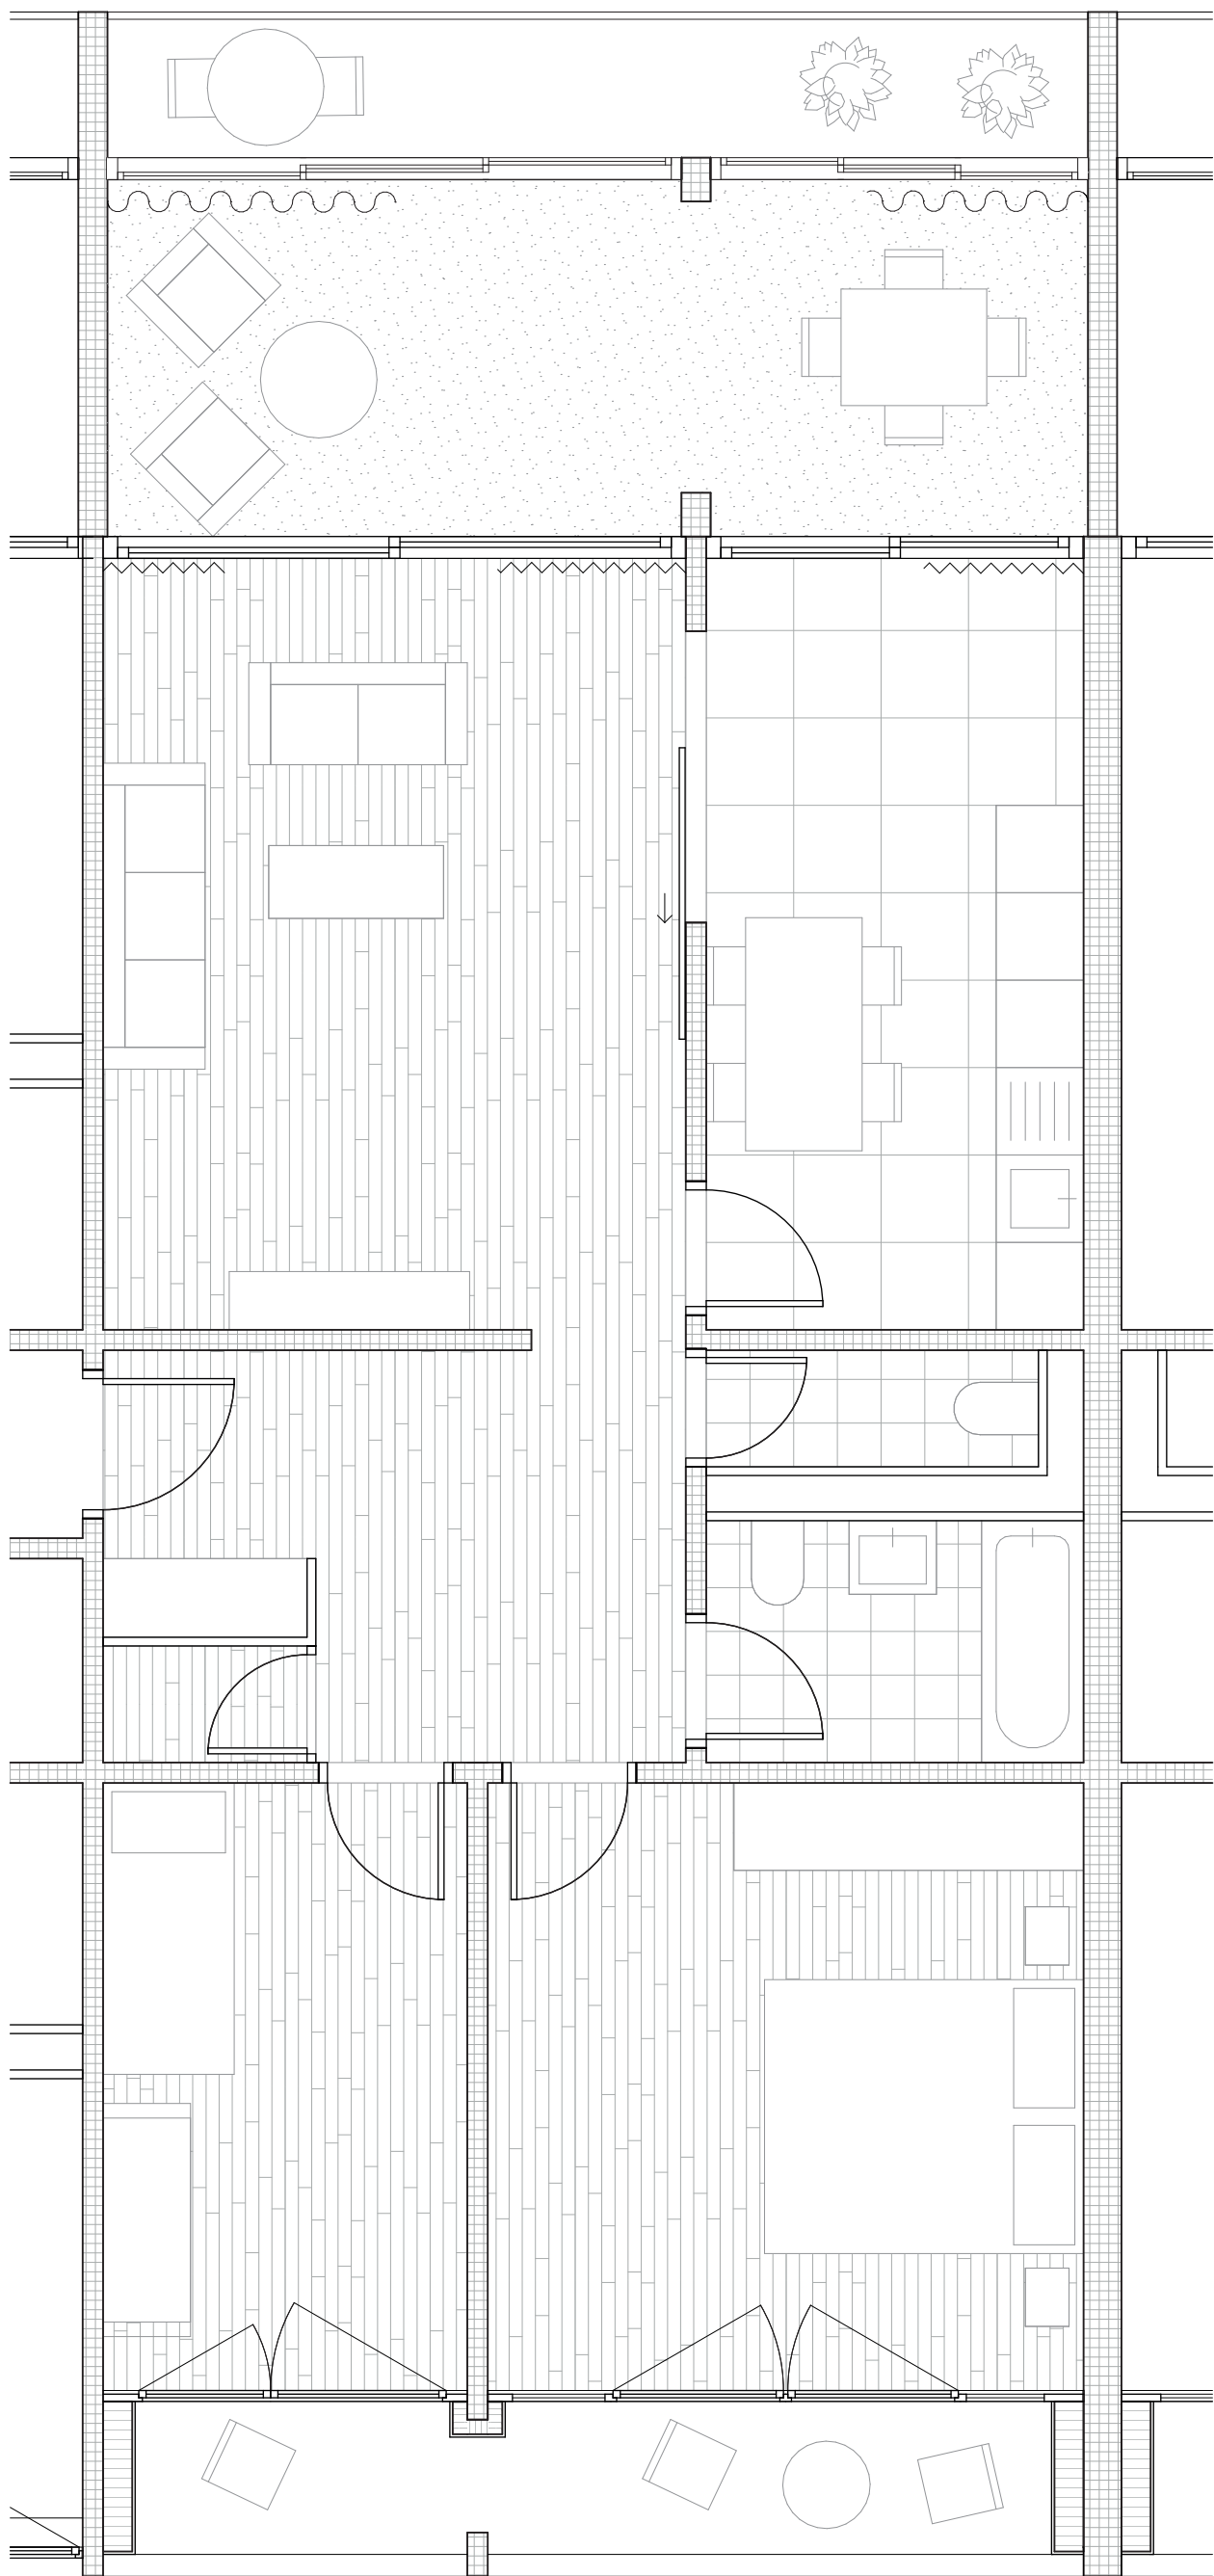

Plan d'appartement après rénovation 1:50