


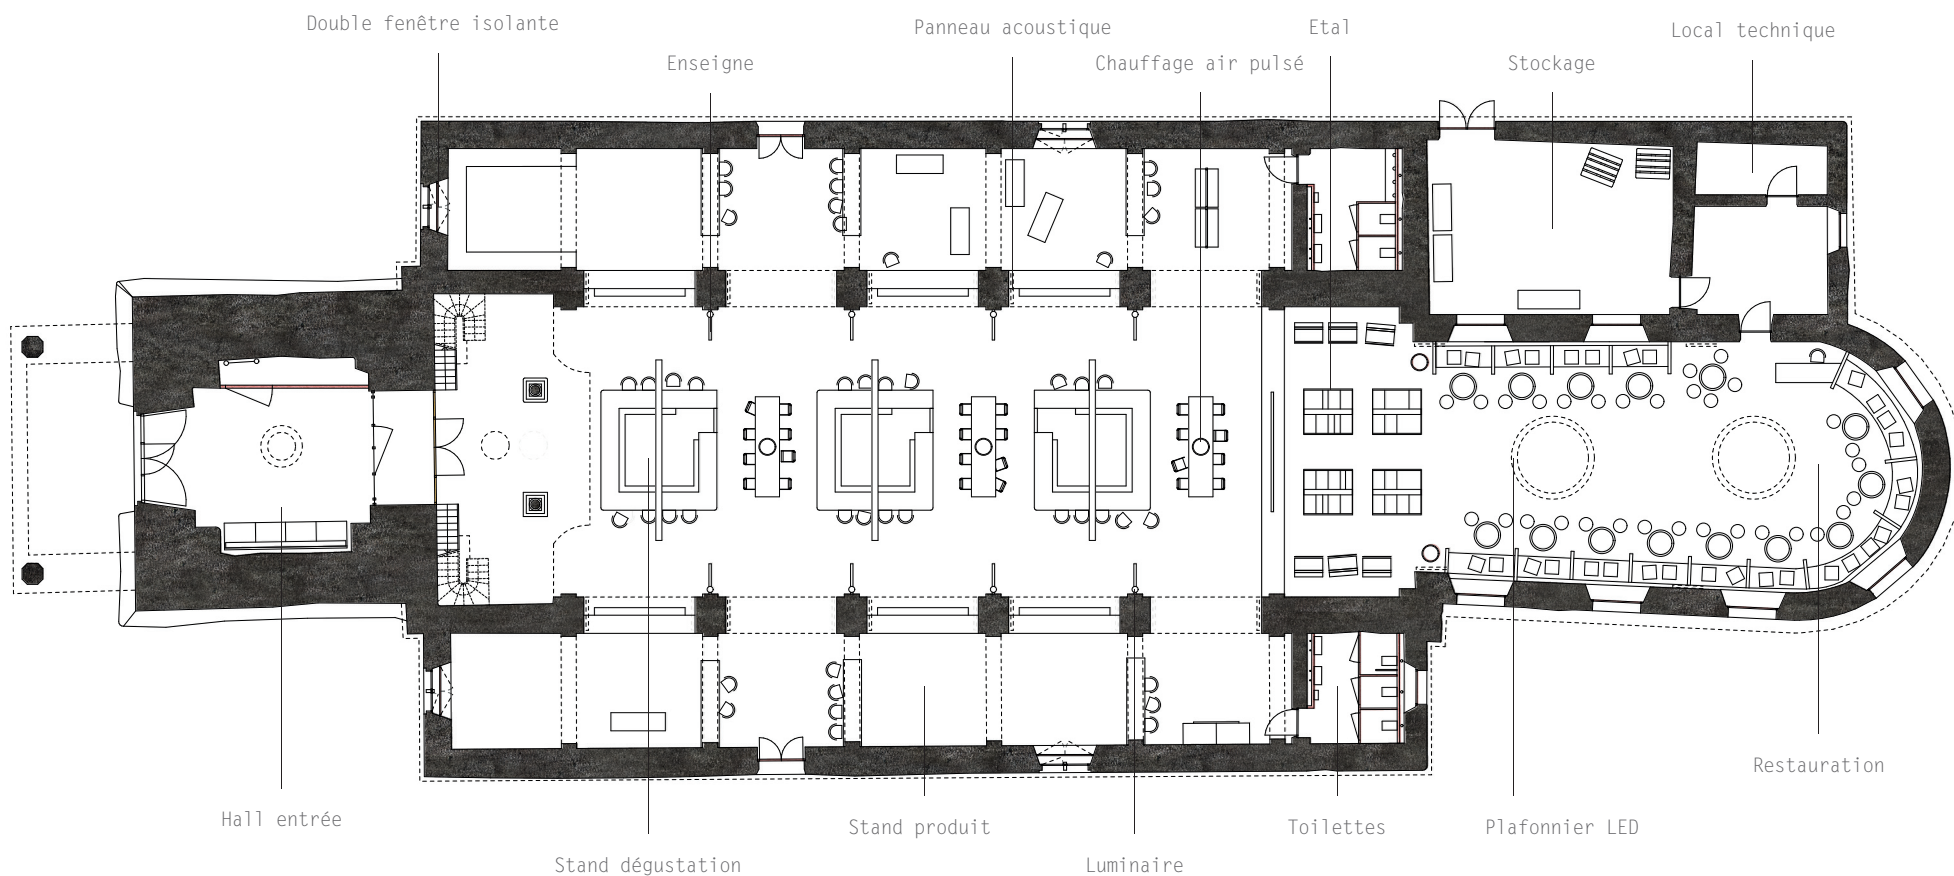

GRUYÈRES

Marché couvert

EGLISE SAINT-THEODULE - Construction 1682-1856 - Rénovation 2004 - 854 m² - 10'248 m³ **AFFECTATION POSSIBLE** - Atelier, co-working. **FICHE CONFORT** - Installation chauffage: à air pulsé, norme SIA 384/1 - Isolation thermique: néant, inertie thermique des murs, norme SIA 279 - Isolation acoustique: panneaux acoustiques perforés, formule de Sabine et norme SIA 181 - Luminaire: spots muraux, Norme SN EN 12464-1 et norme SIA 380/4 - Ventilation: Ventilation Mécanique Contrôlée à double flux avec récupération de chaleur, norme SIA 382/2 - Menuiseries extérieures : doublage intérieur, fixe, norme SIA 331 - Principe général: norme SIA 380/1, l'énergie dans le bâtiment.