




TOUR D'ÂBI

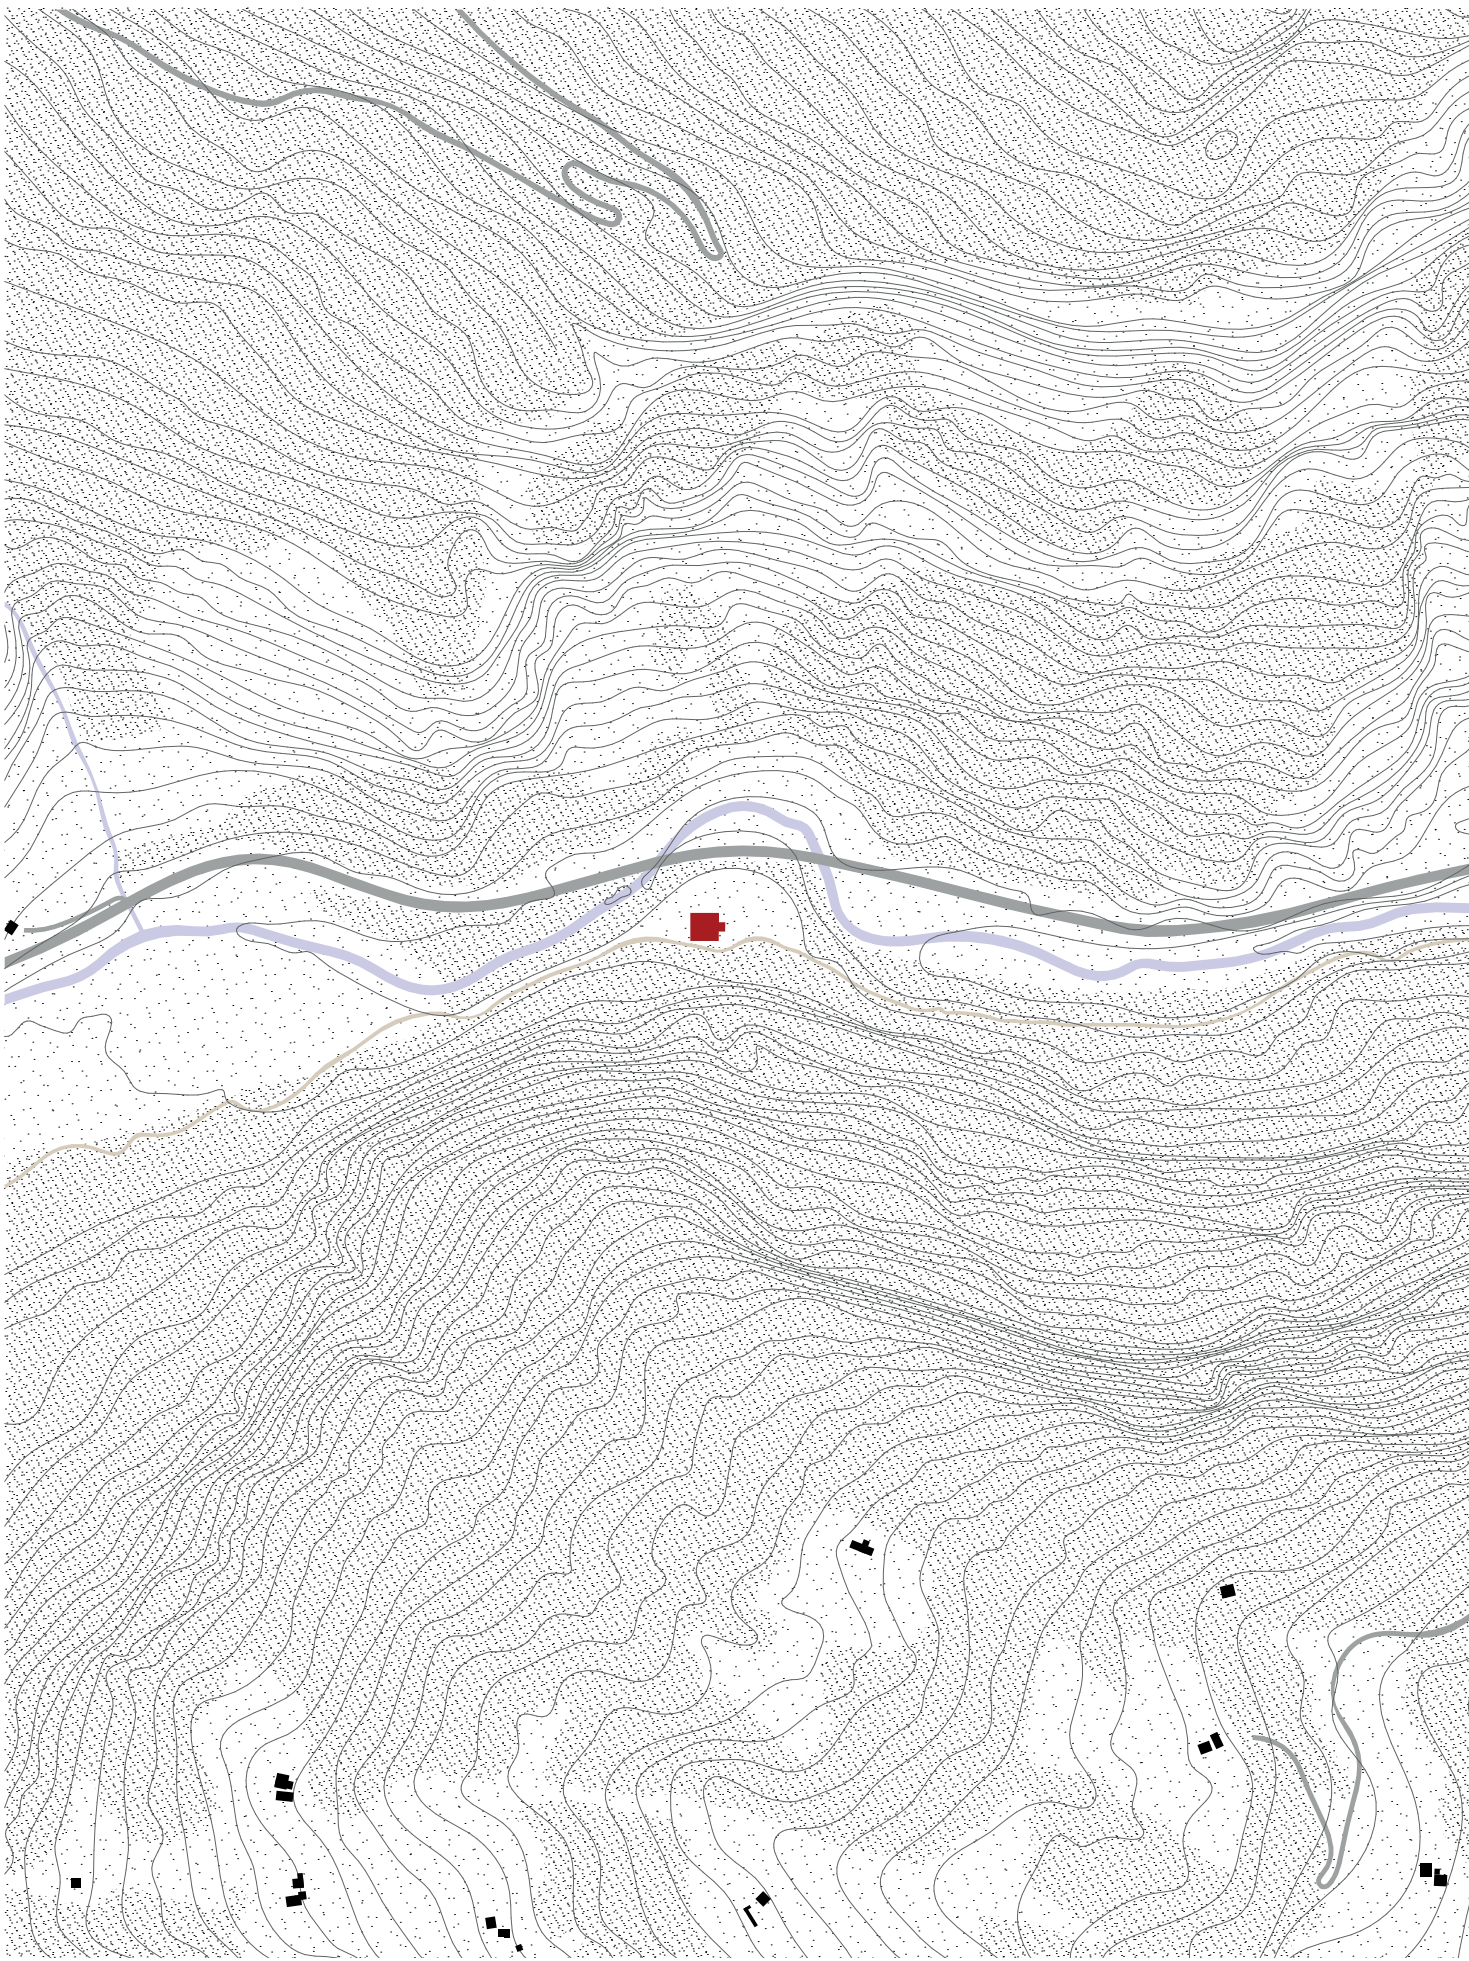


Plan de situation 1:5000

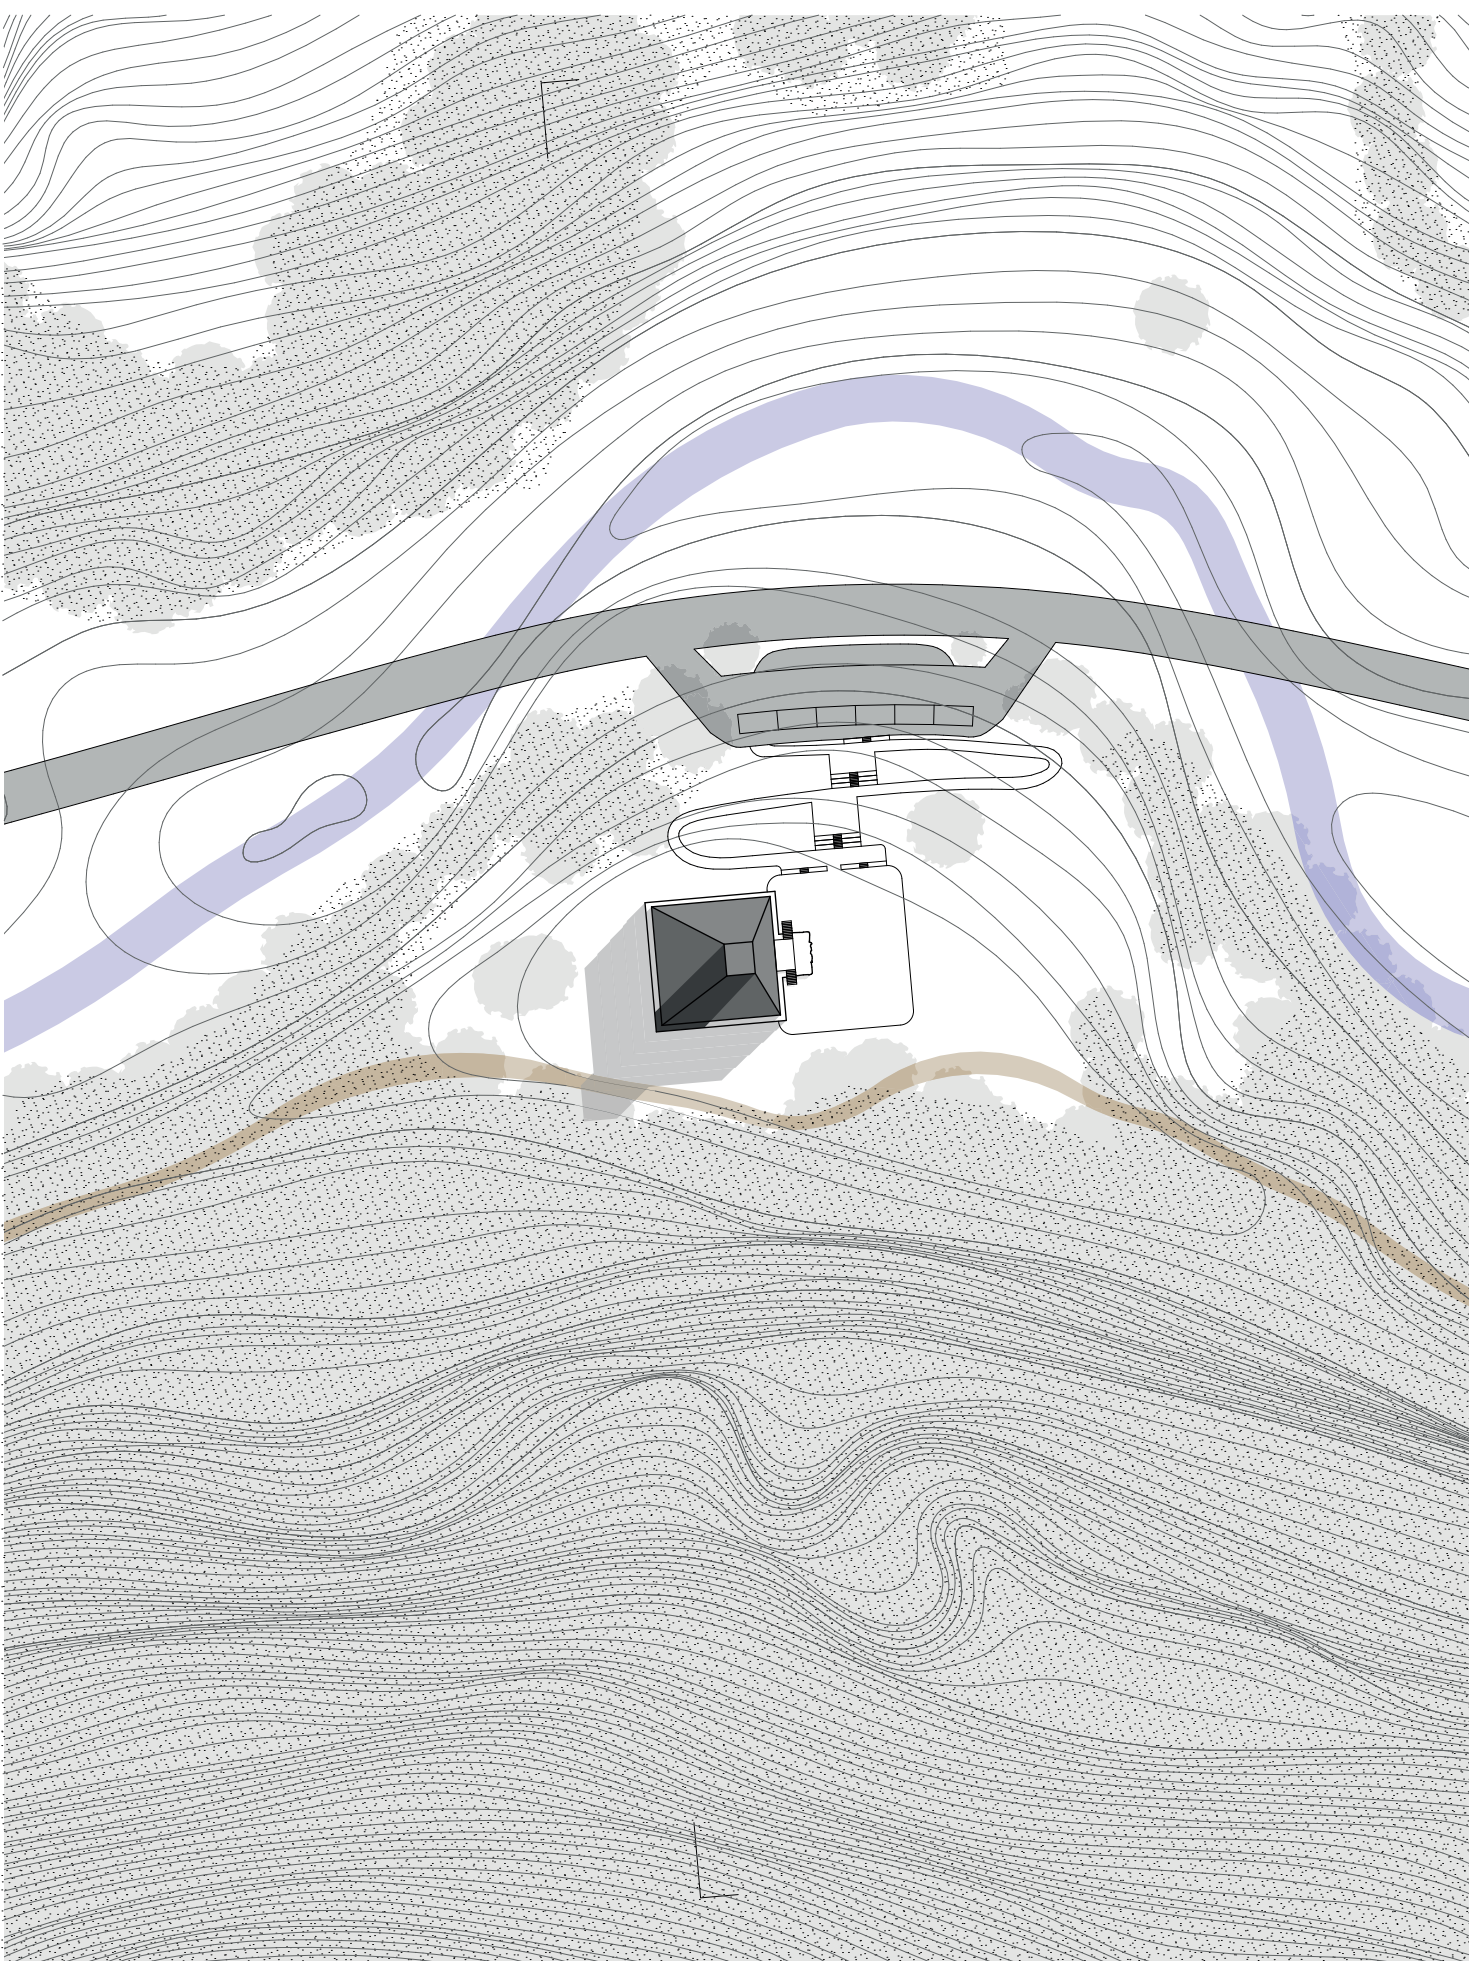


Plan de situation 1:1000

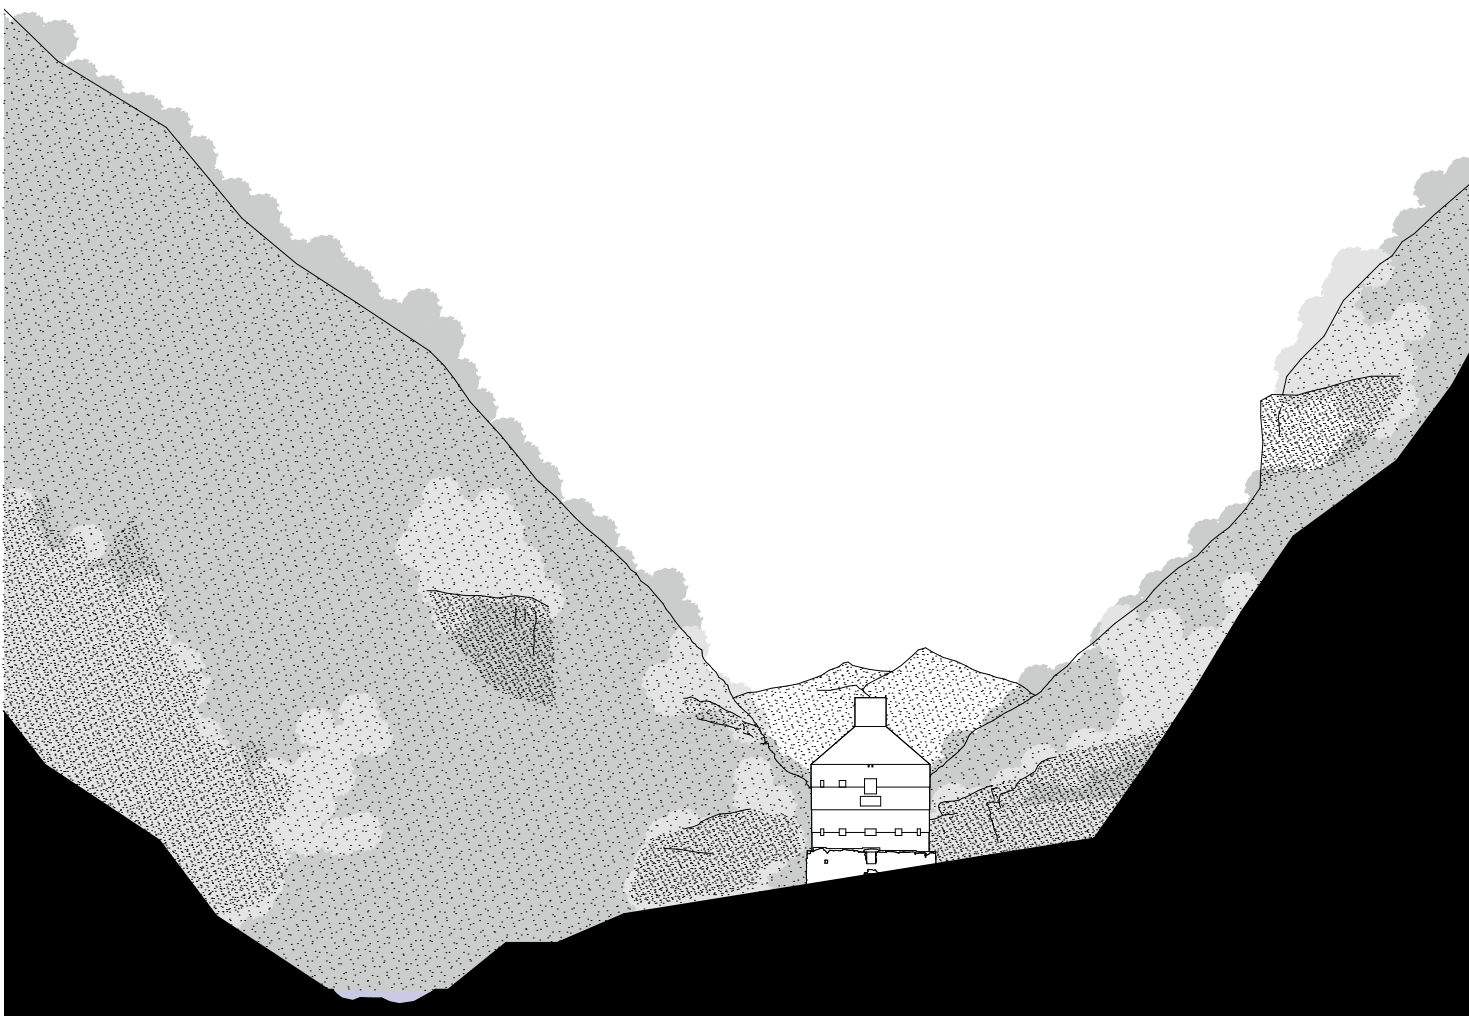


Coupe de situation 1:1000

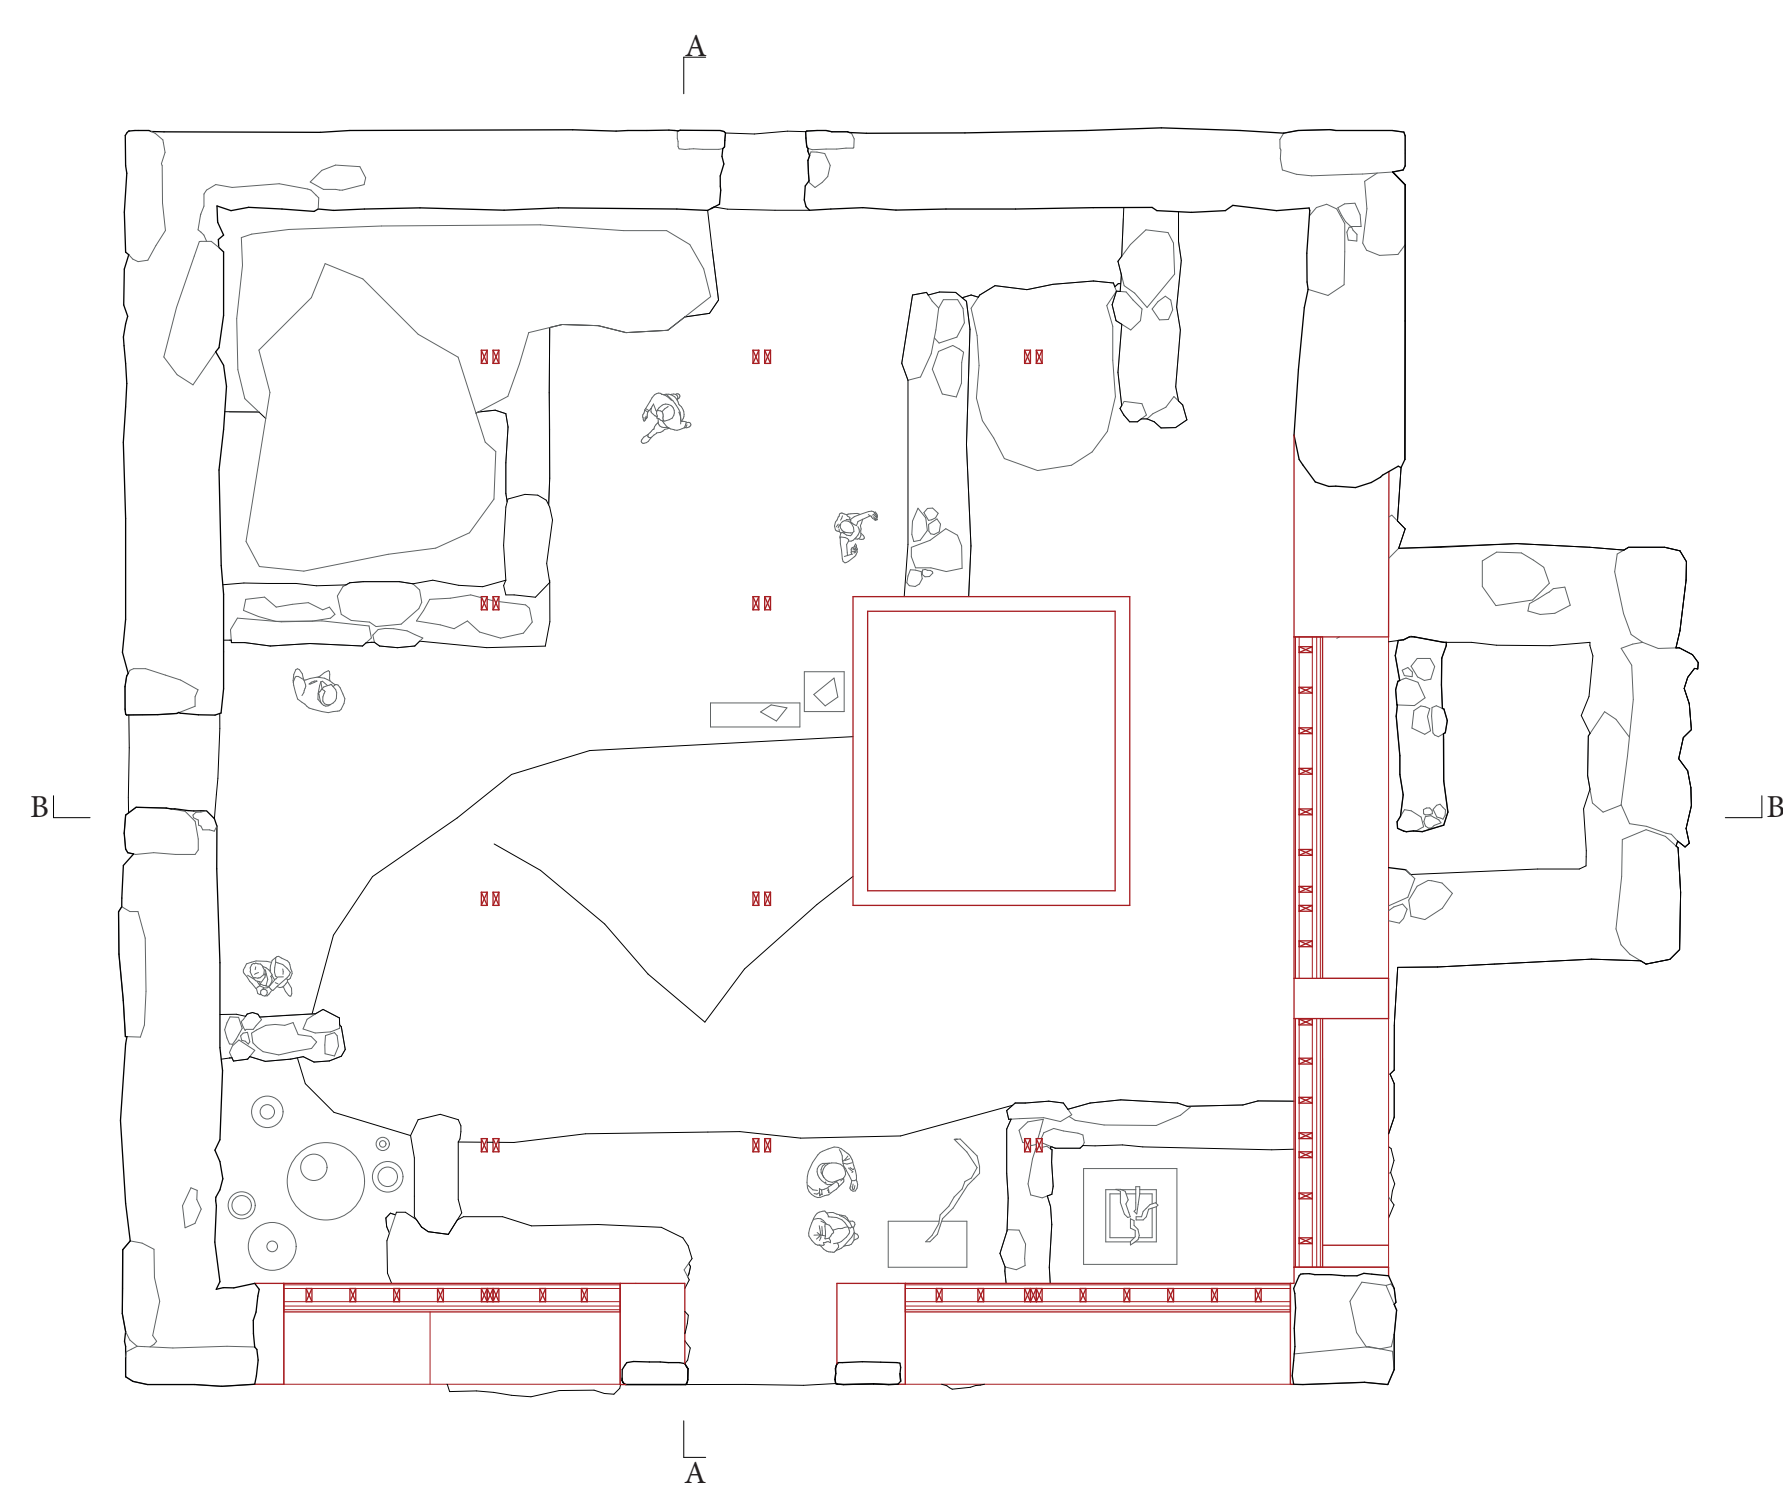


Plan rez-de-chaussée 1:100

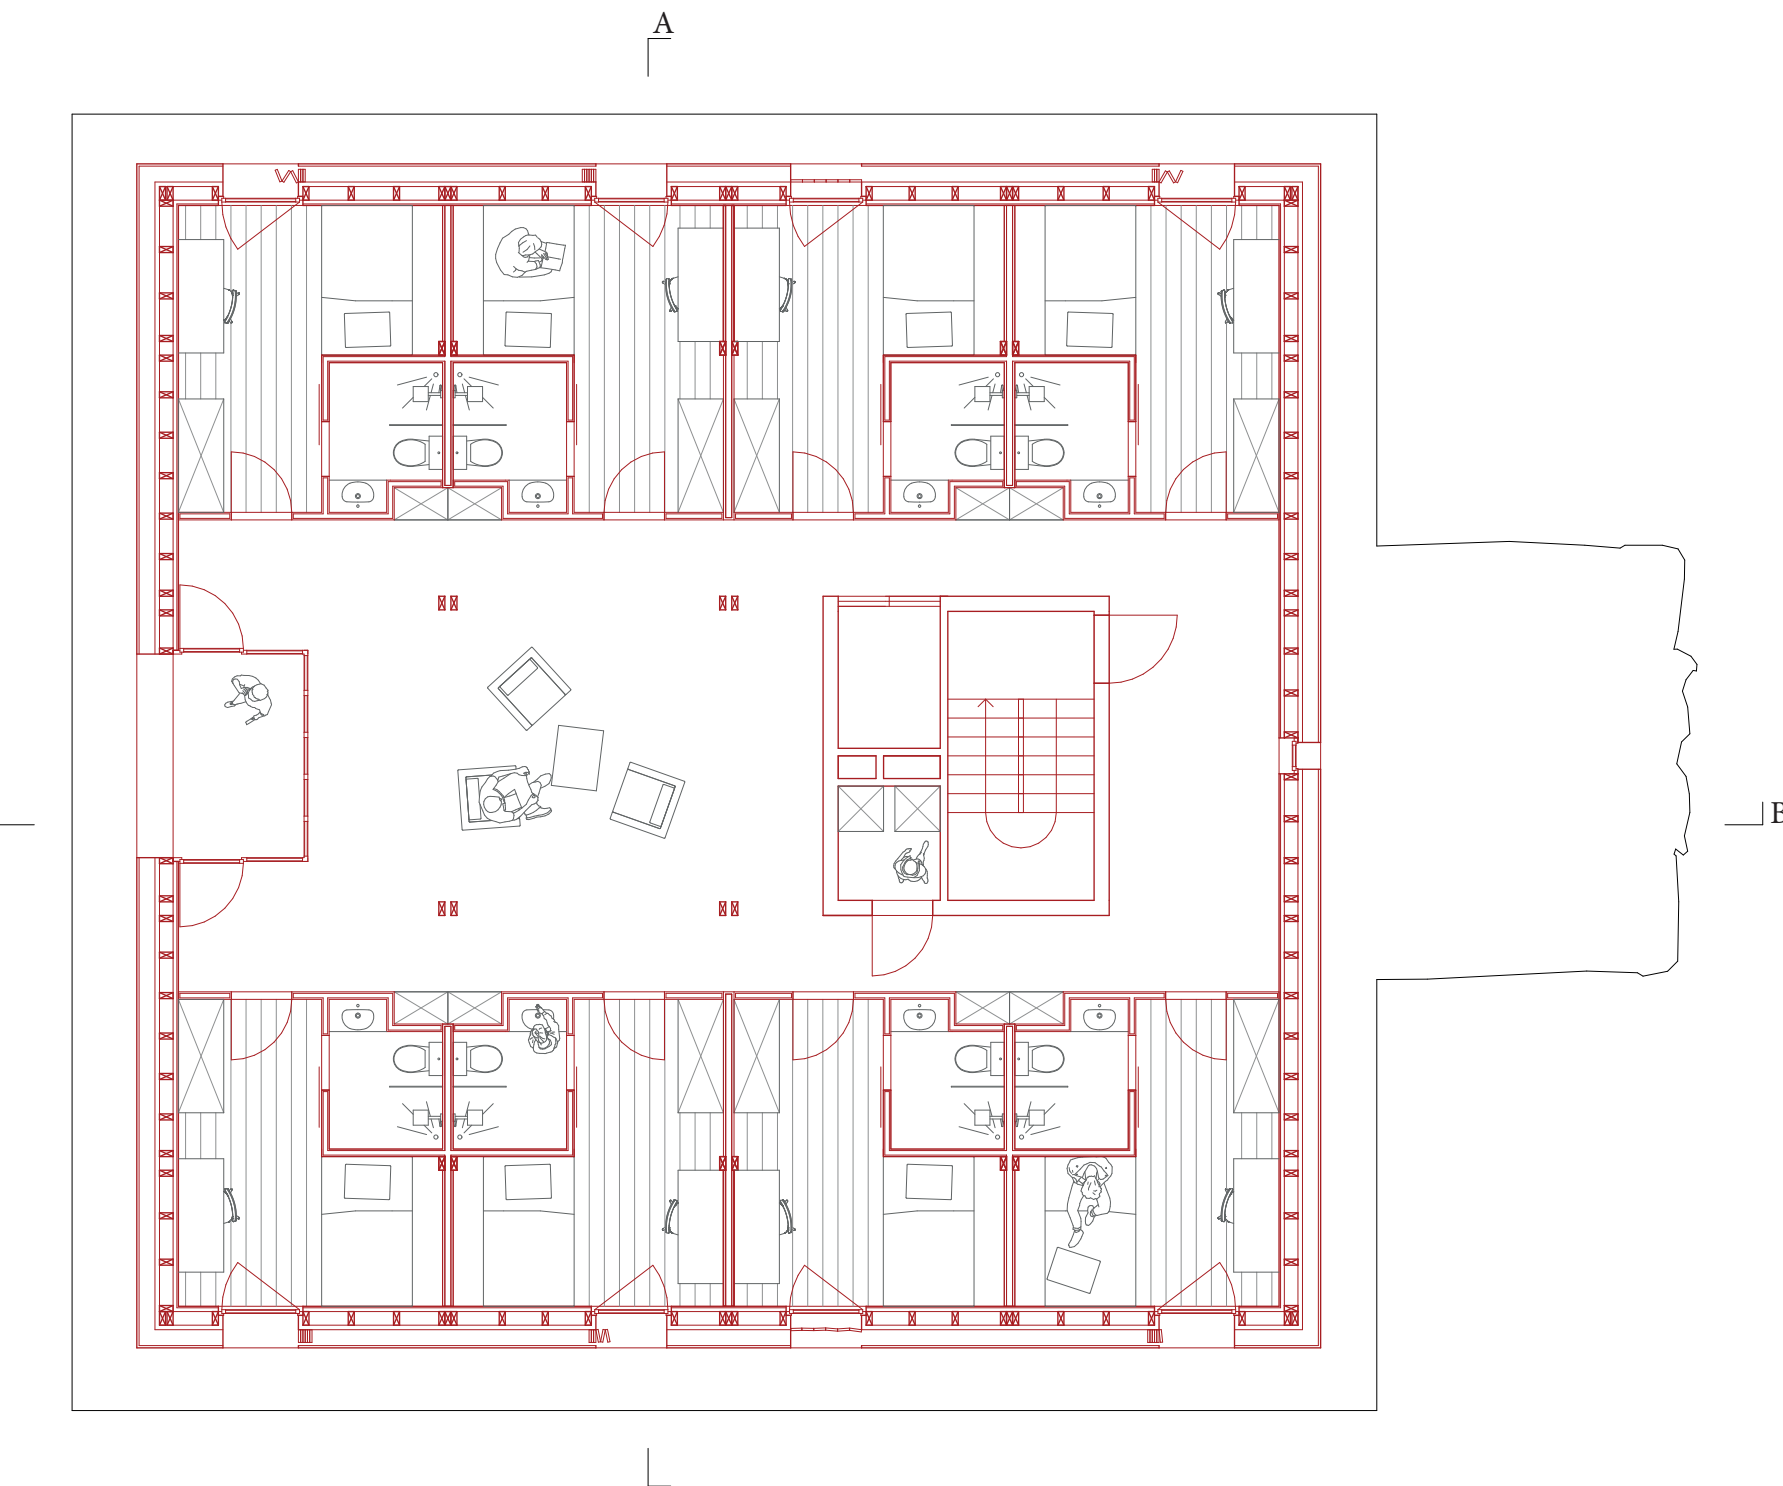


Plan rez +1 1:100

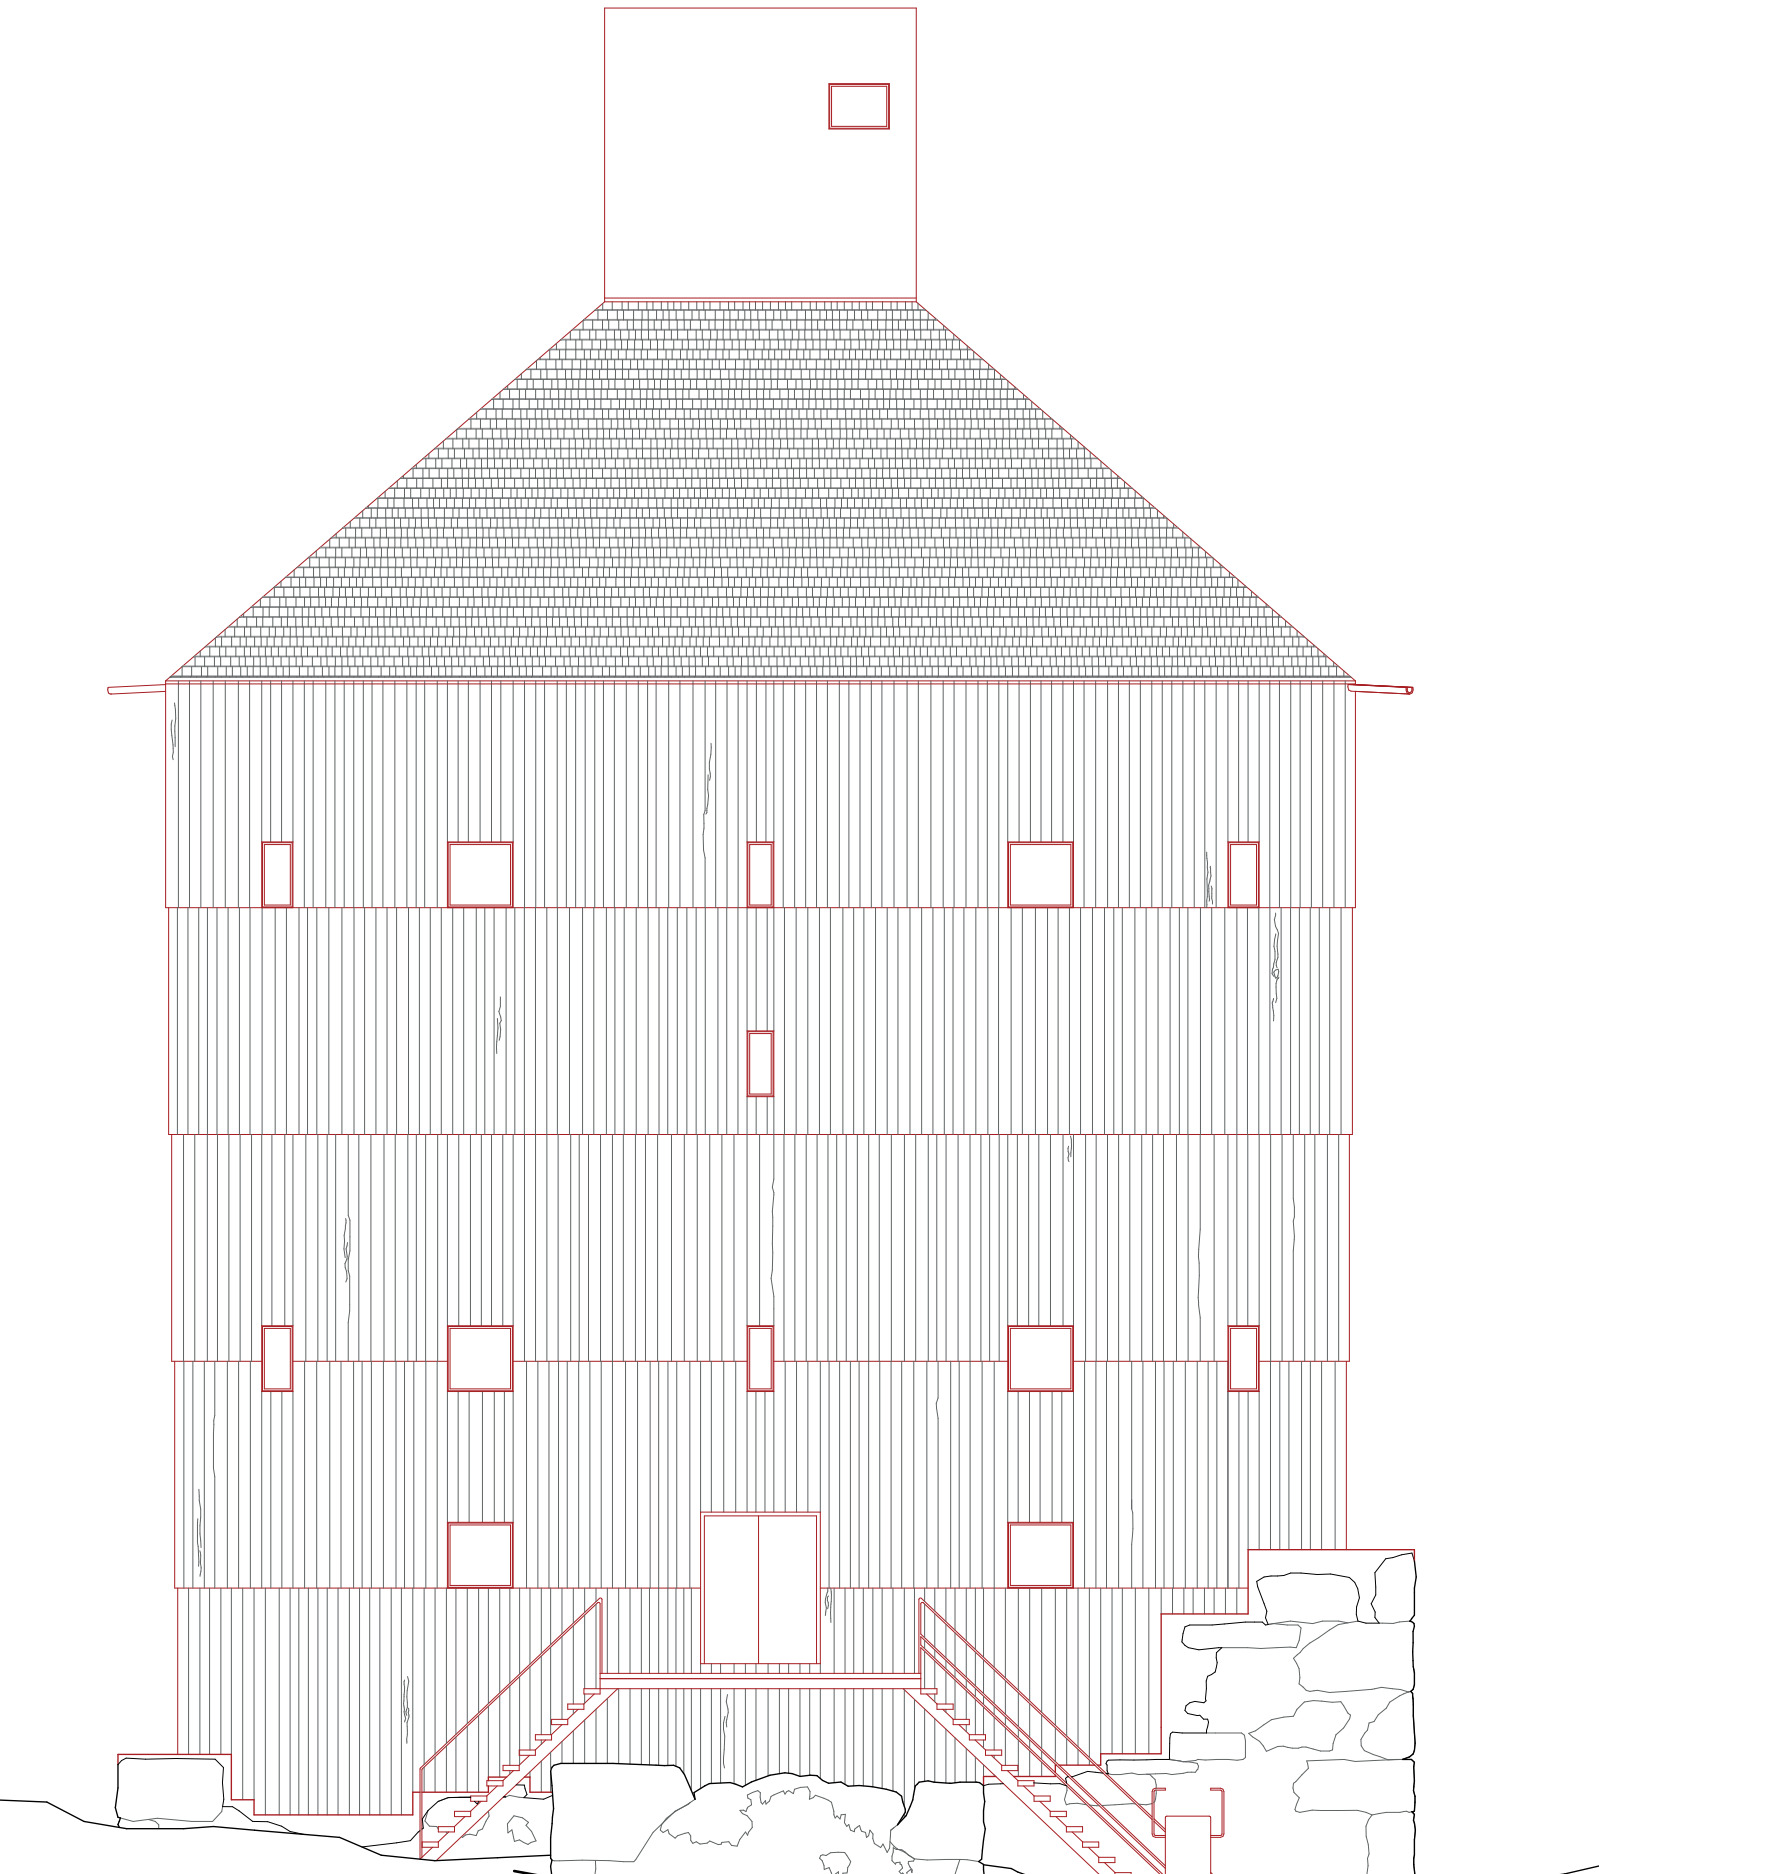

Élévation est 1:100

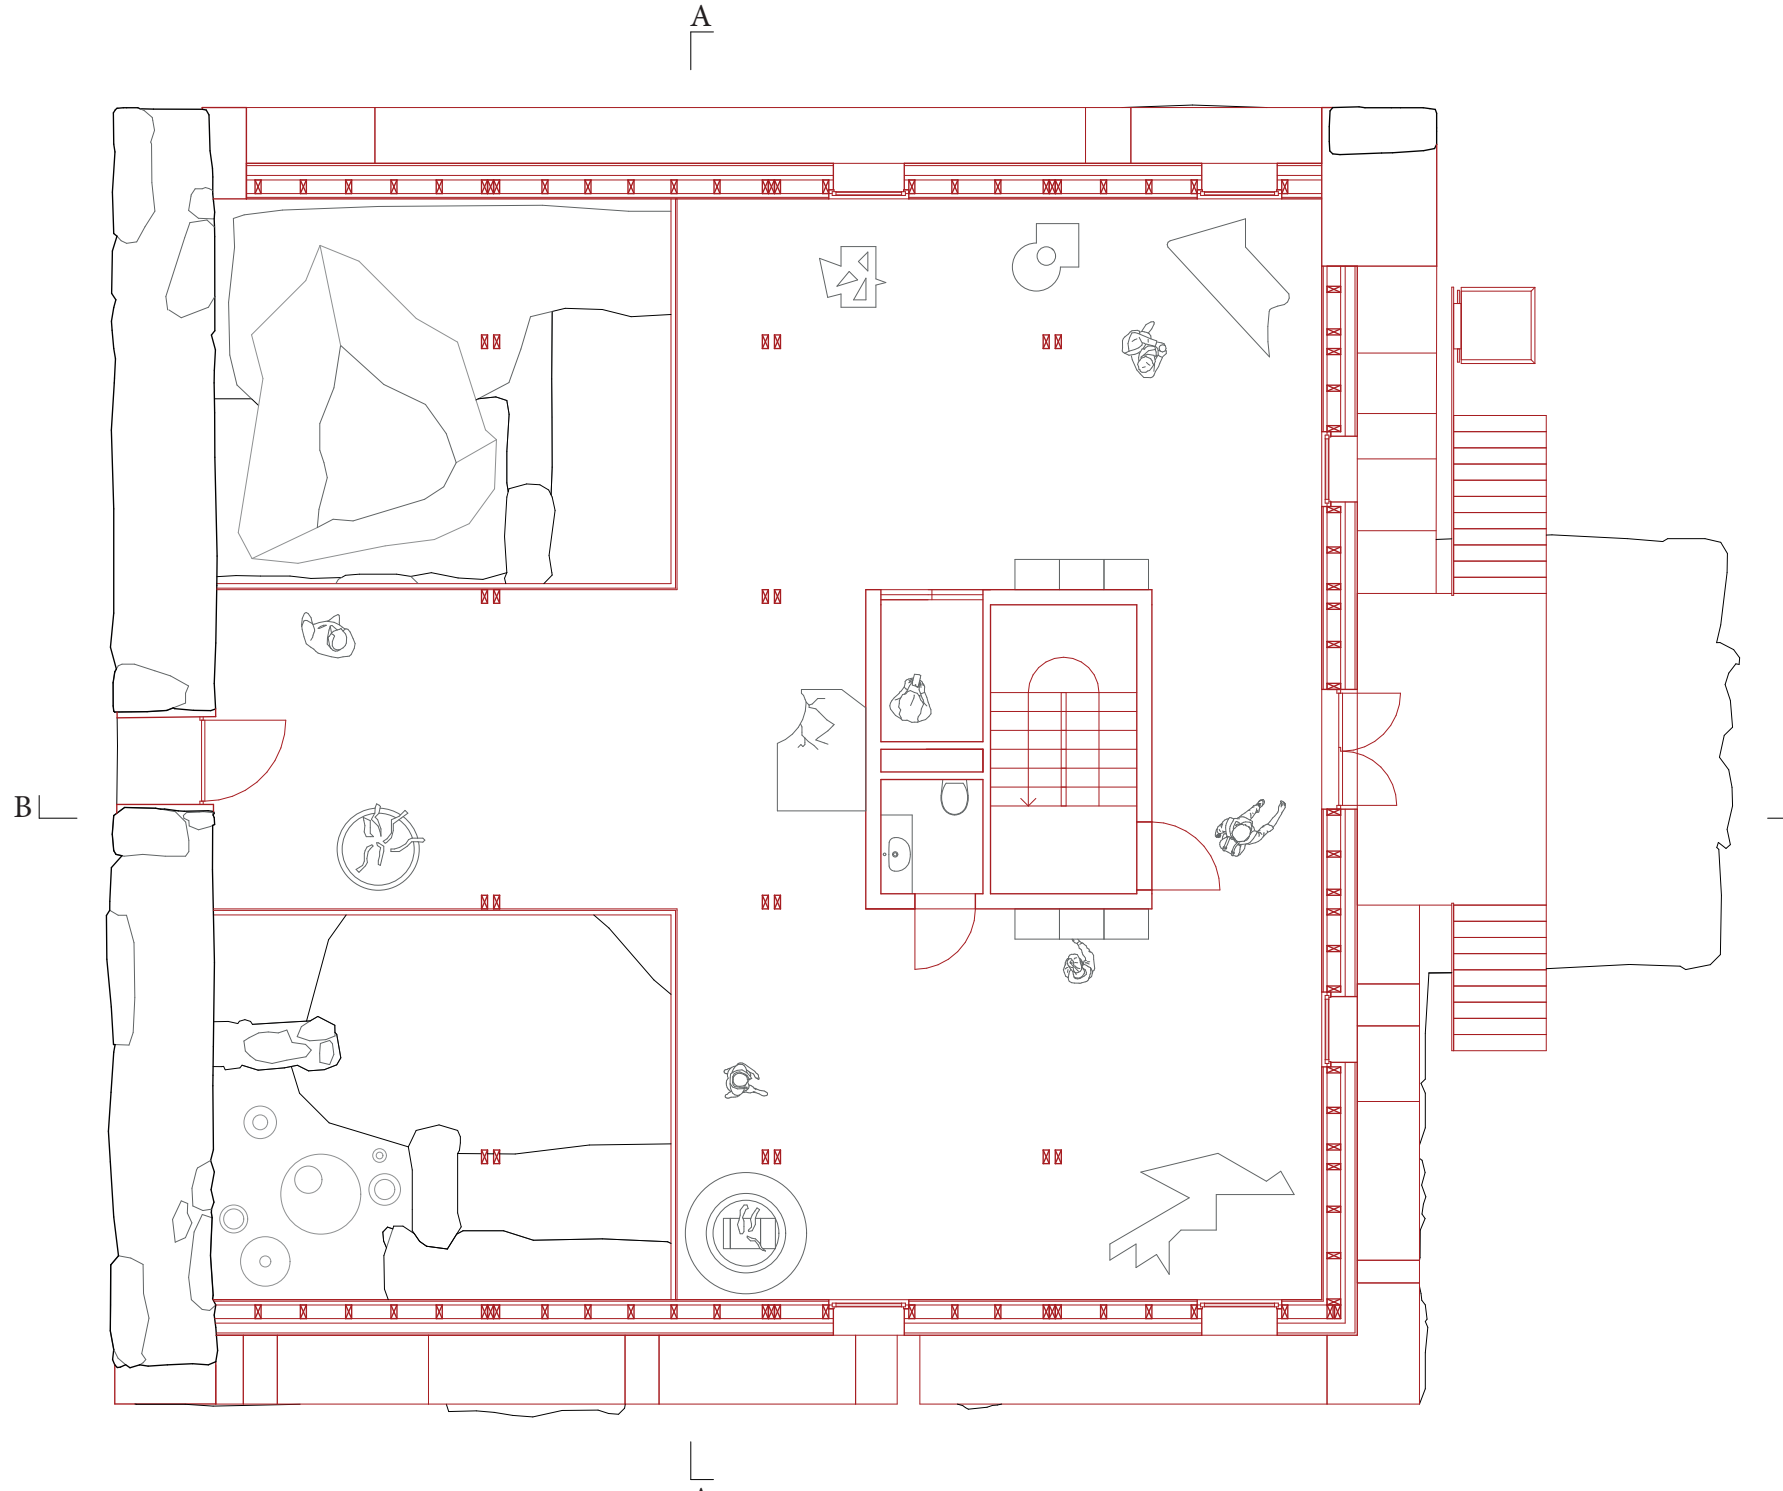


Plan rez +1 1:100

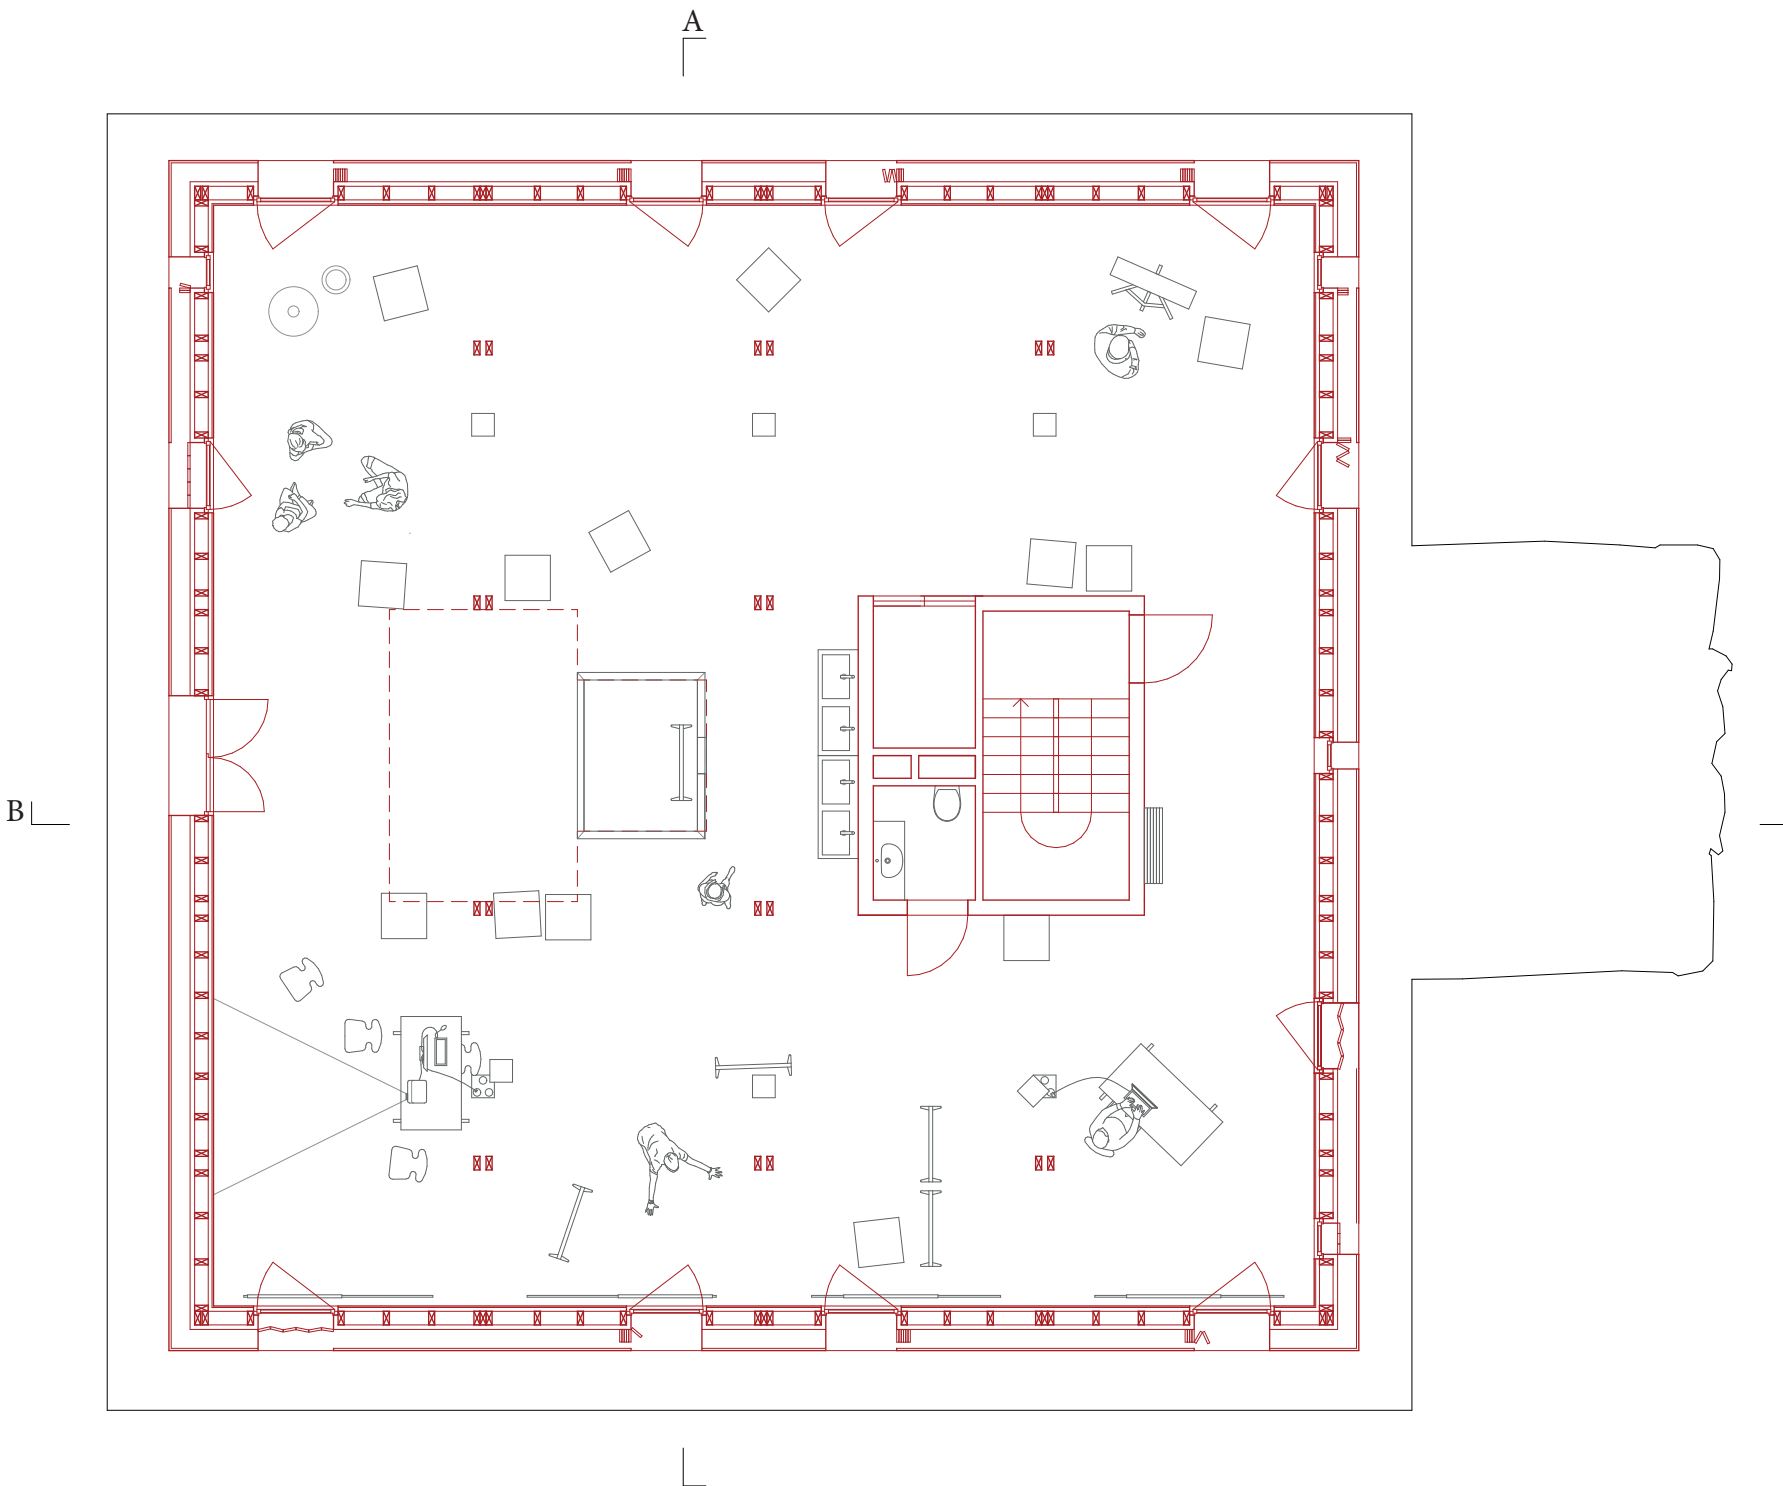


Plan rez +1 1:100



Élévation sud 1:100

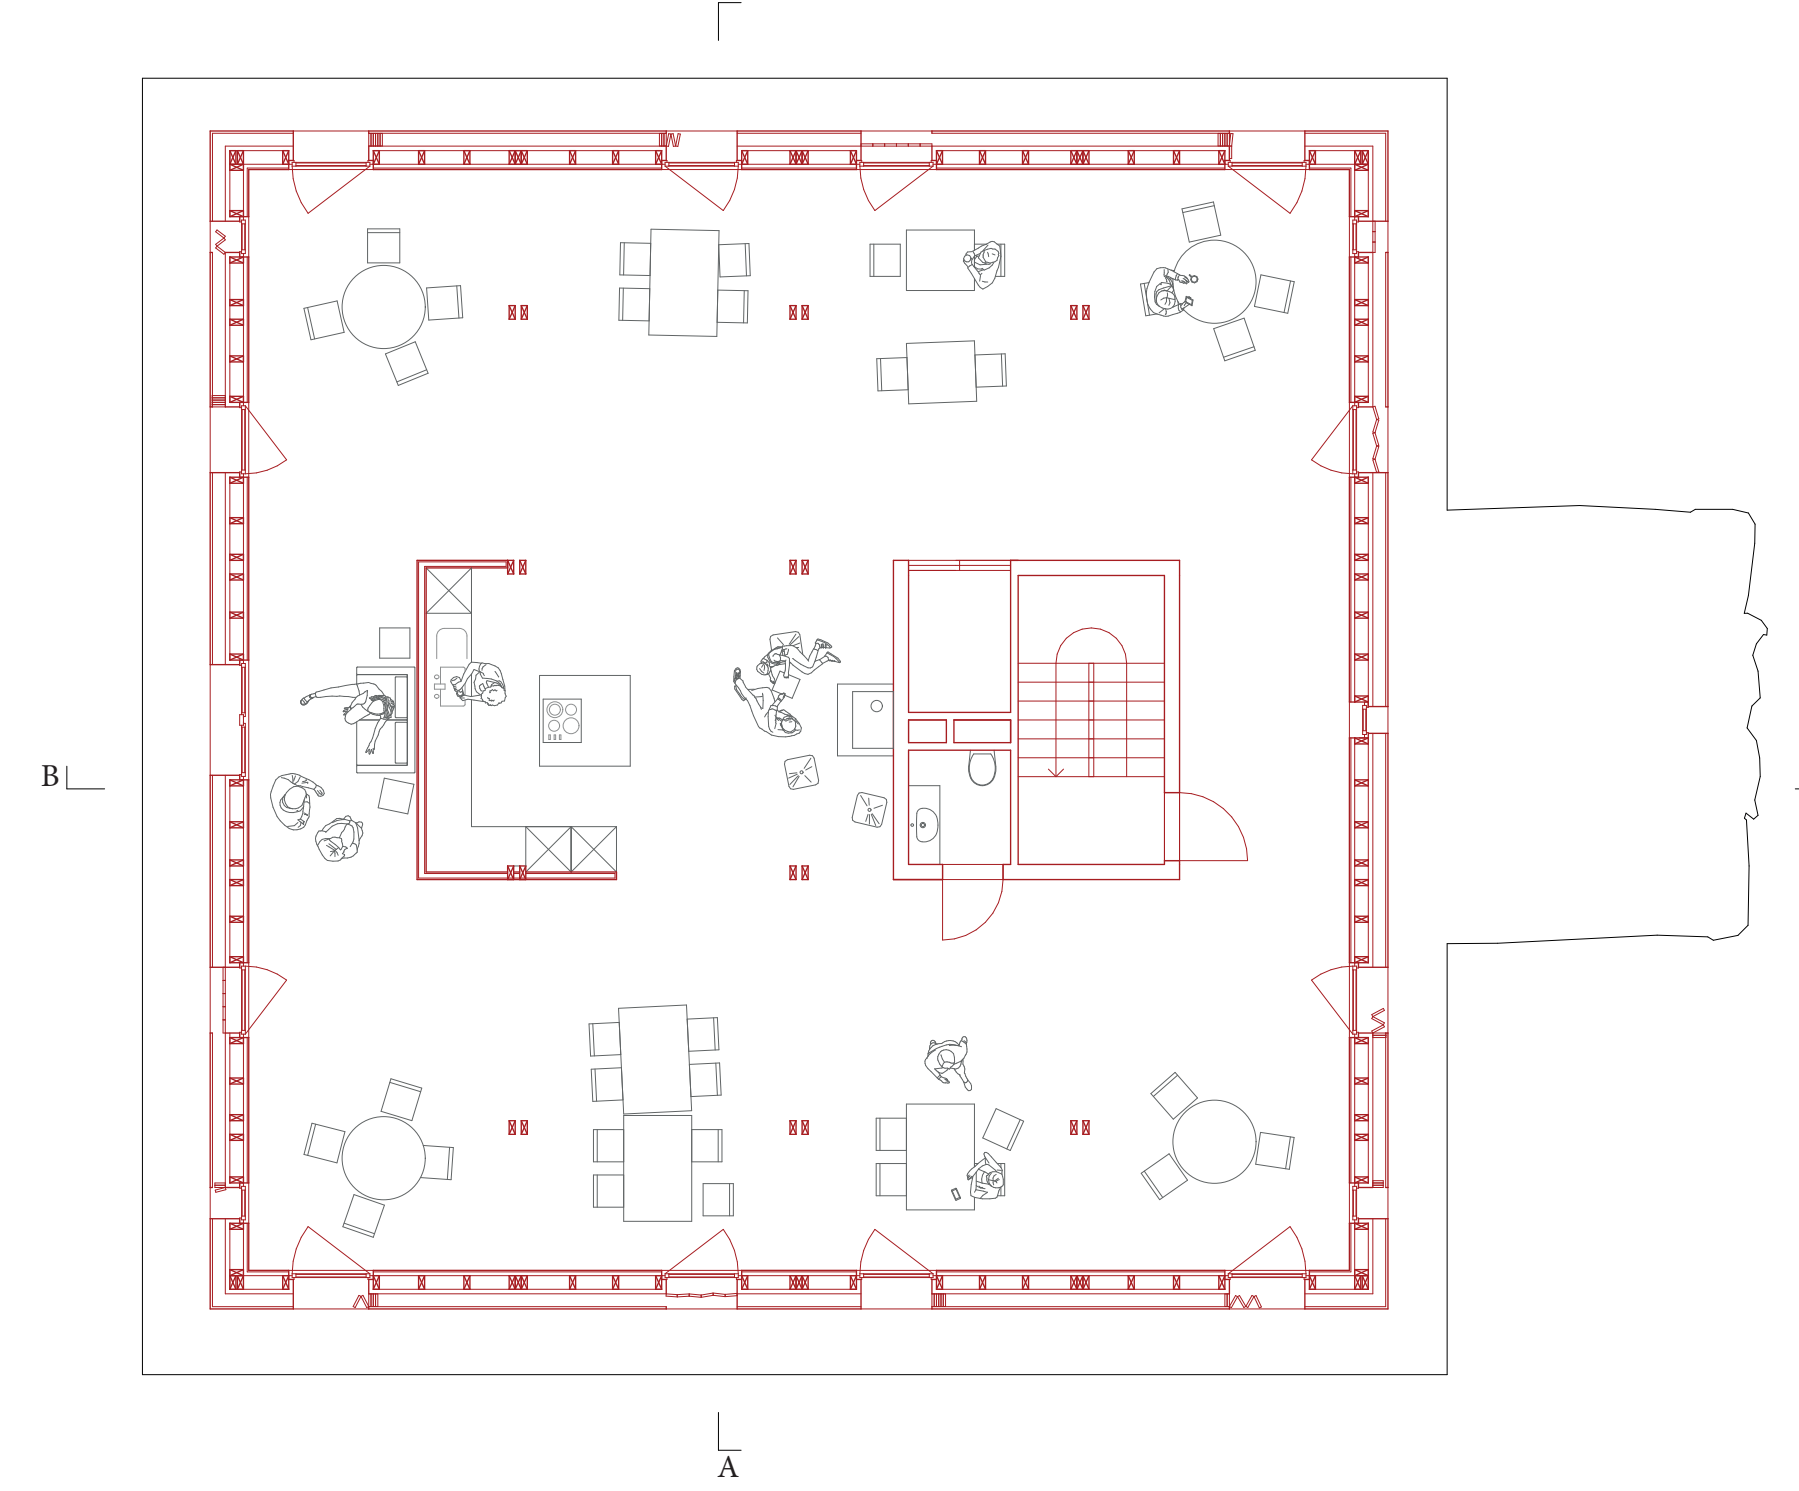


Plan rez +2 1:100

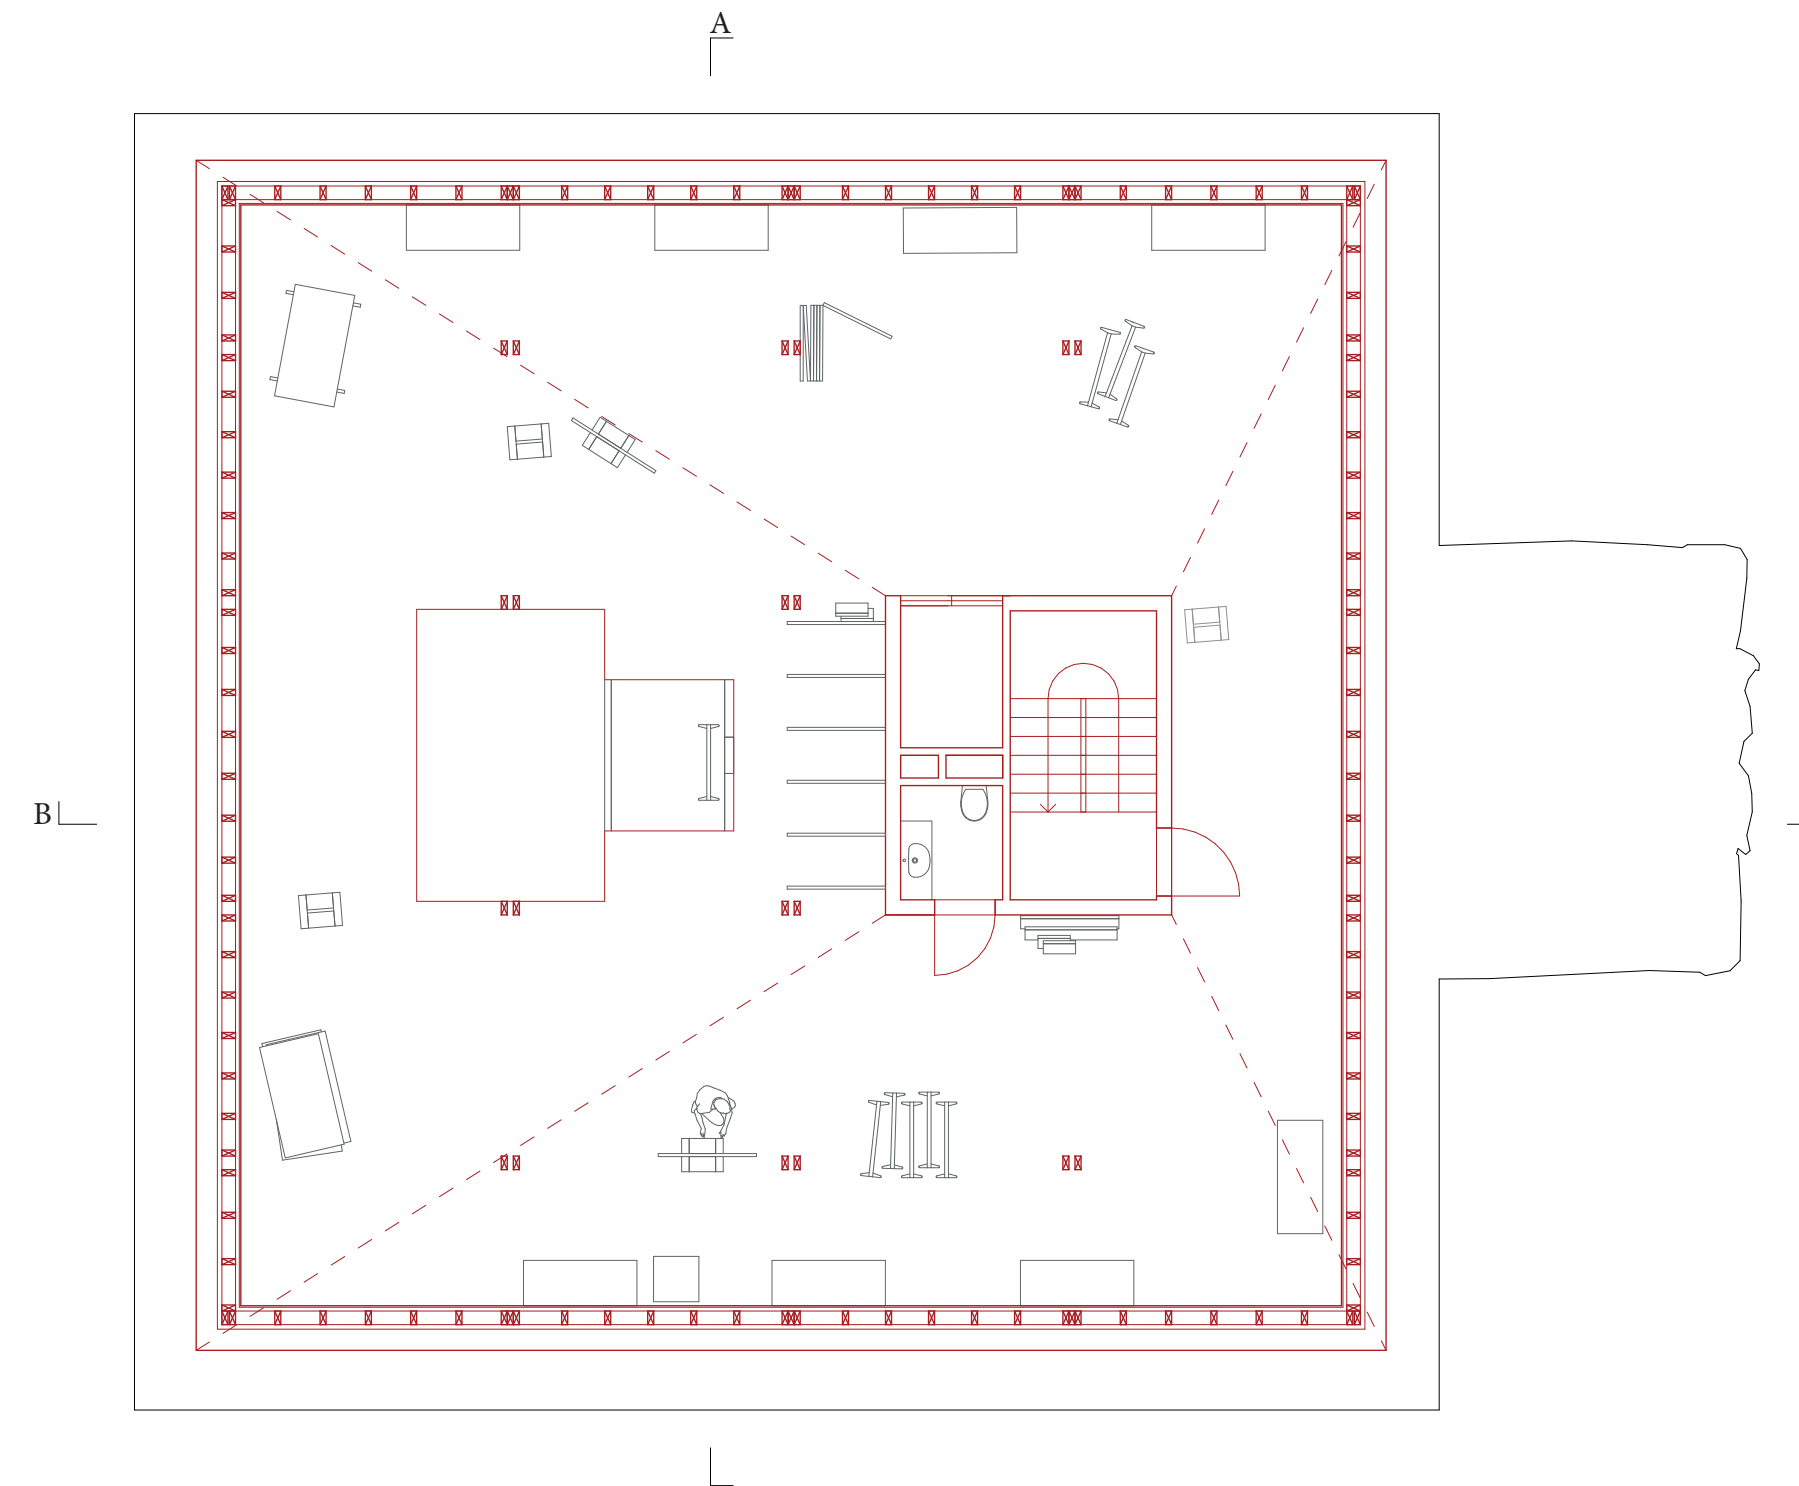


Plan rez +2 1:100



Élévation ouest 1:100

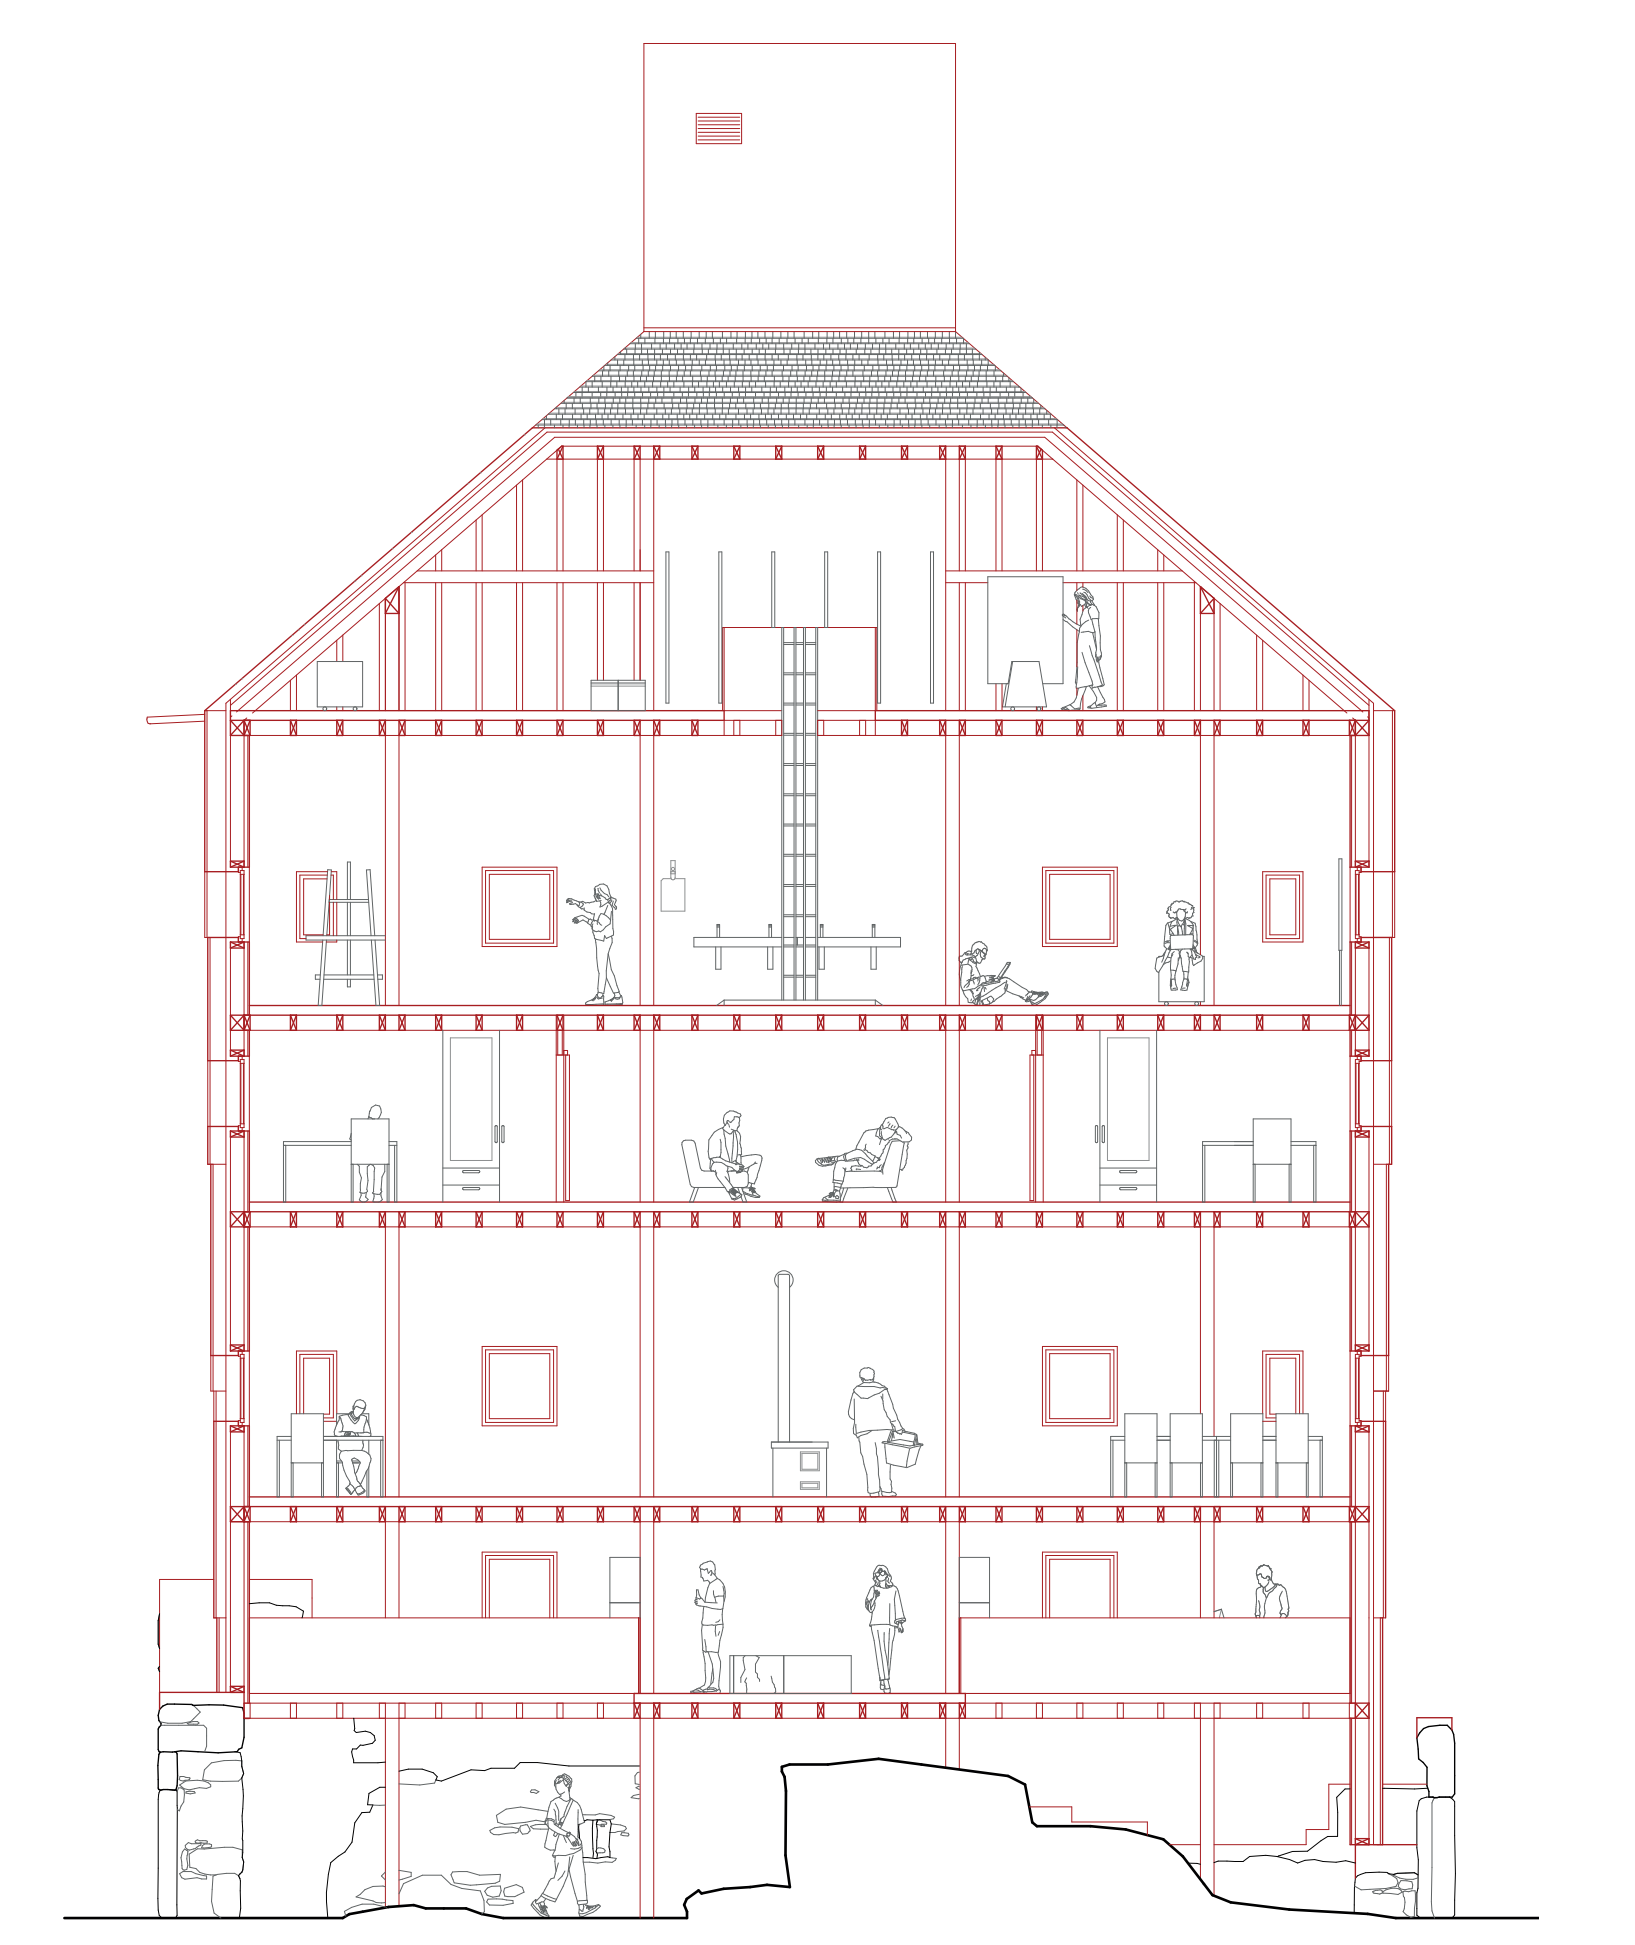


Coupe AA 1:100

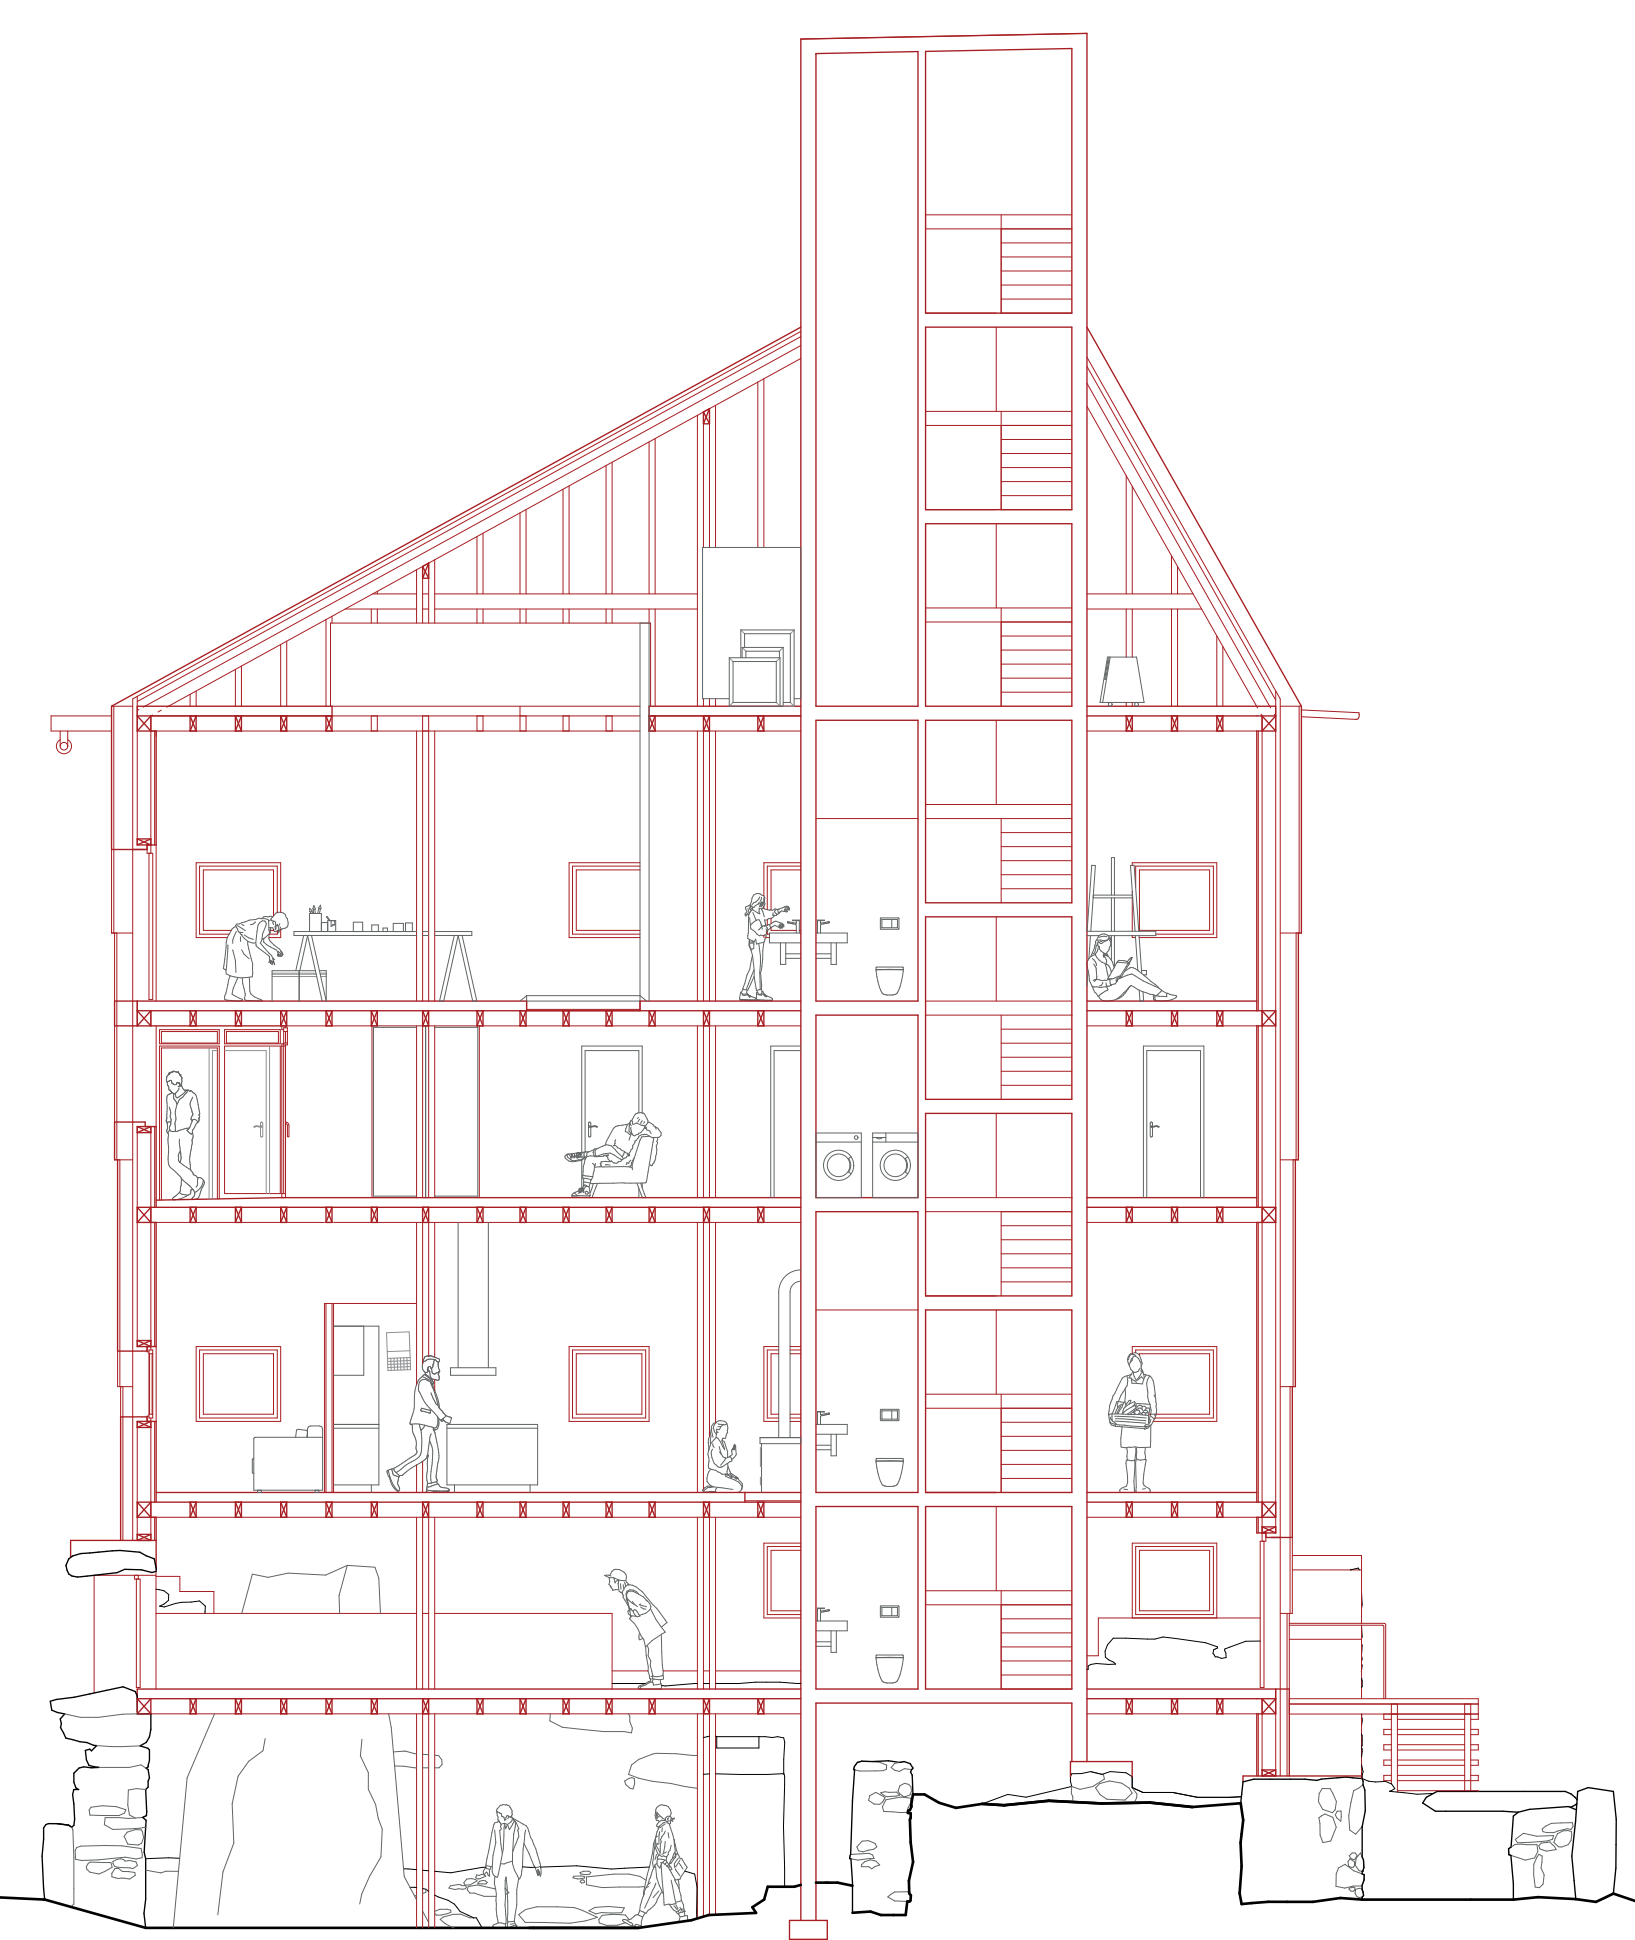


Coupe BB 1:100




Élévation nord 1:100

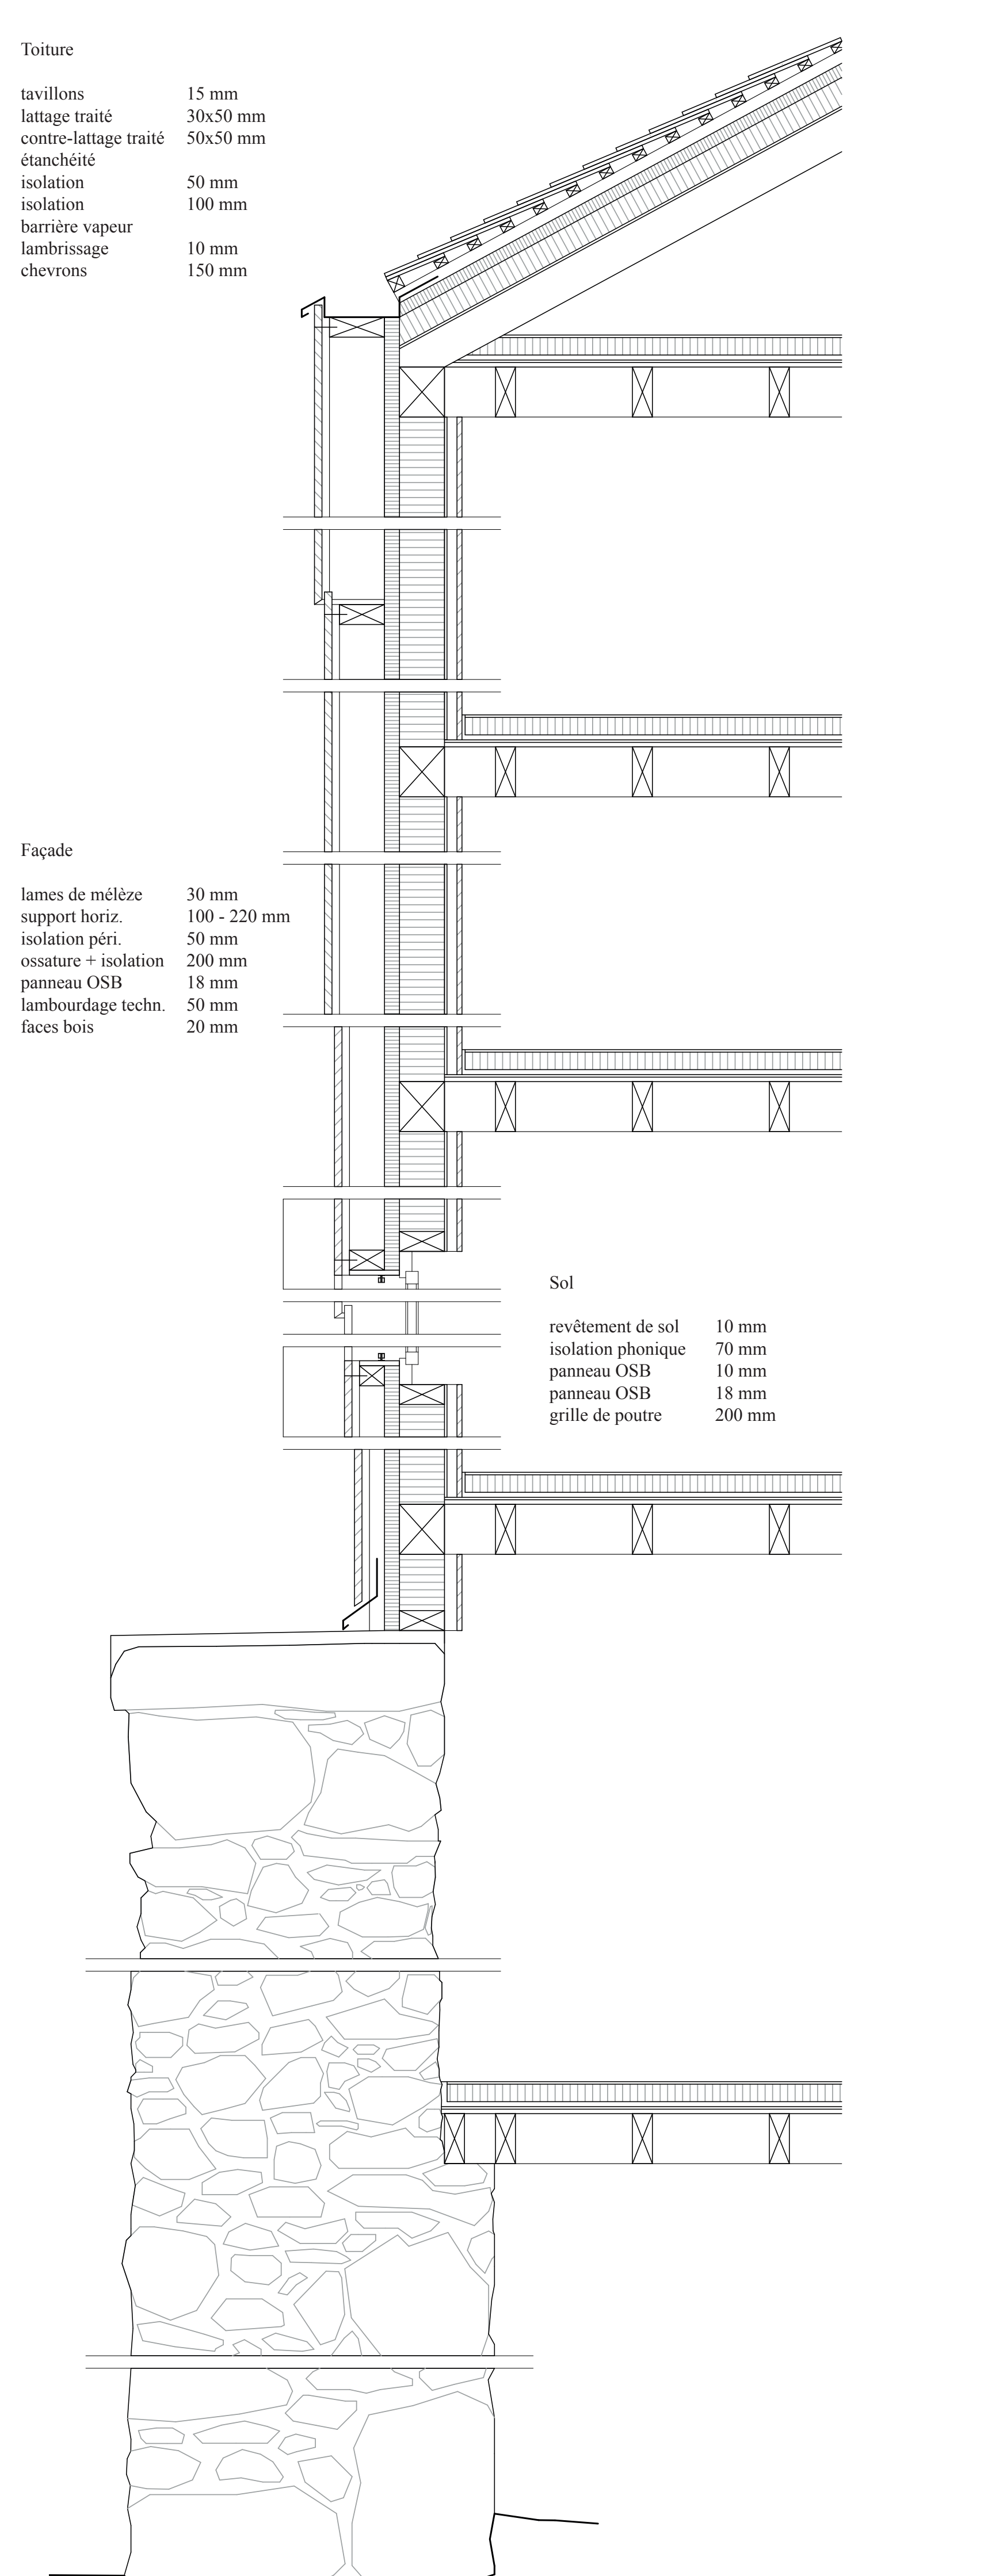

Coupe détail 1:20

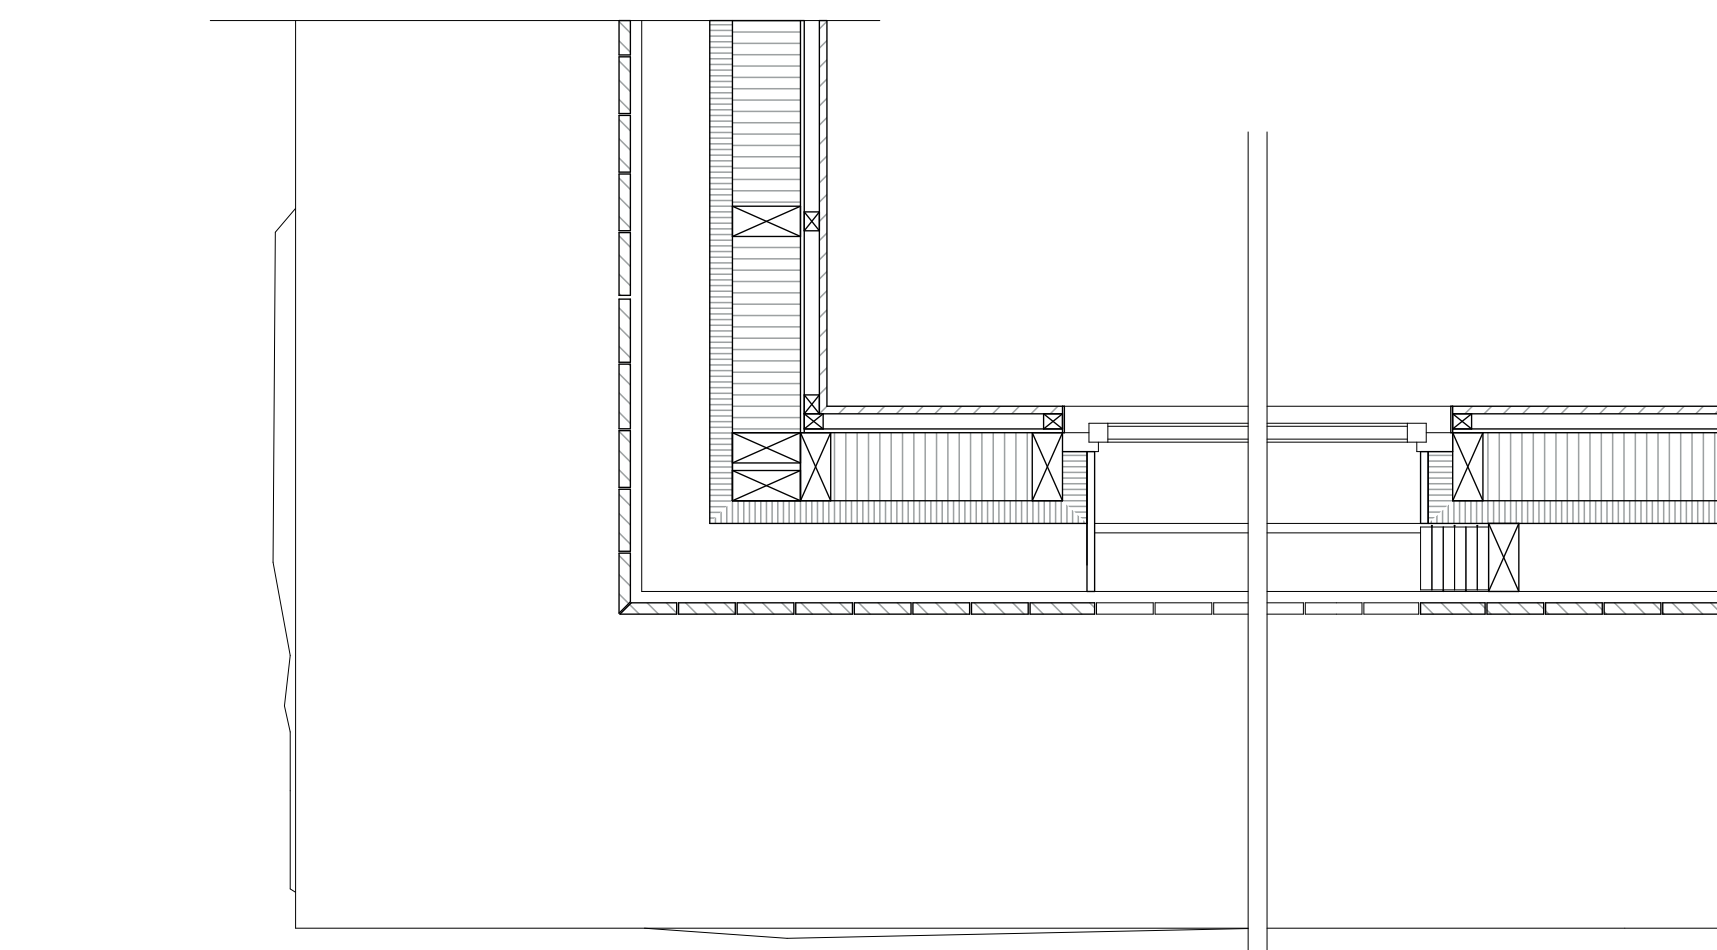


Plan détail 1:20

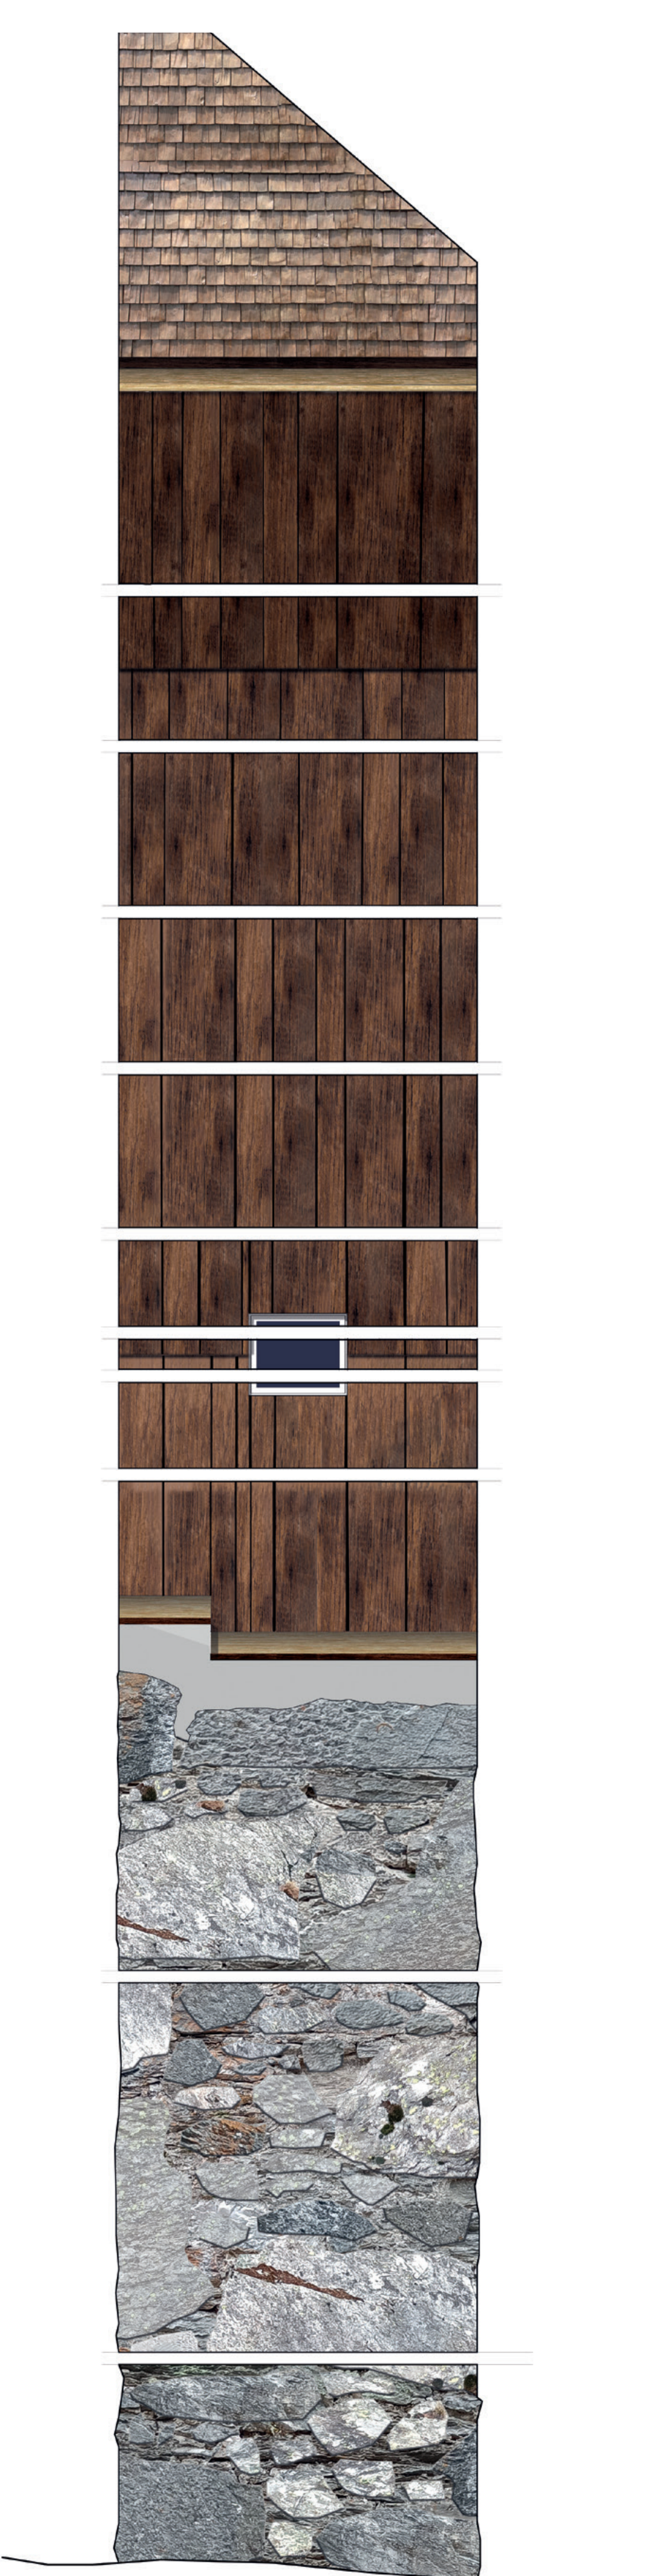

Élévation détail 1:20



In situ

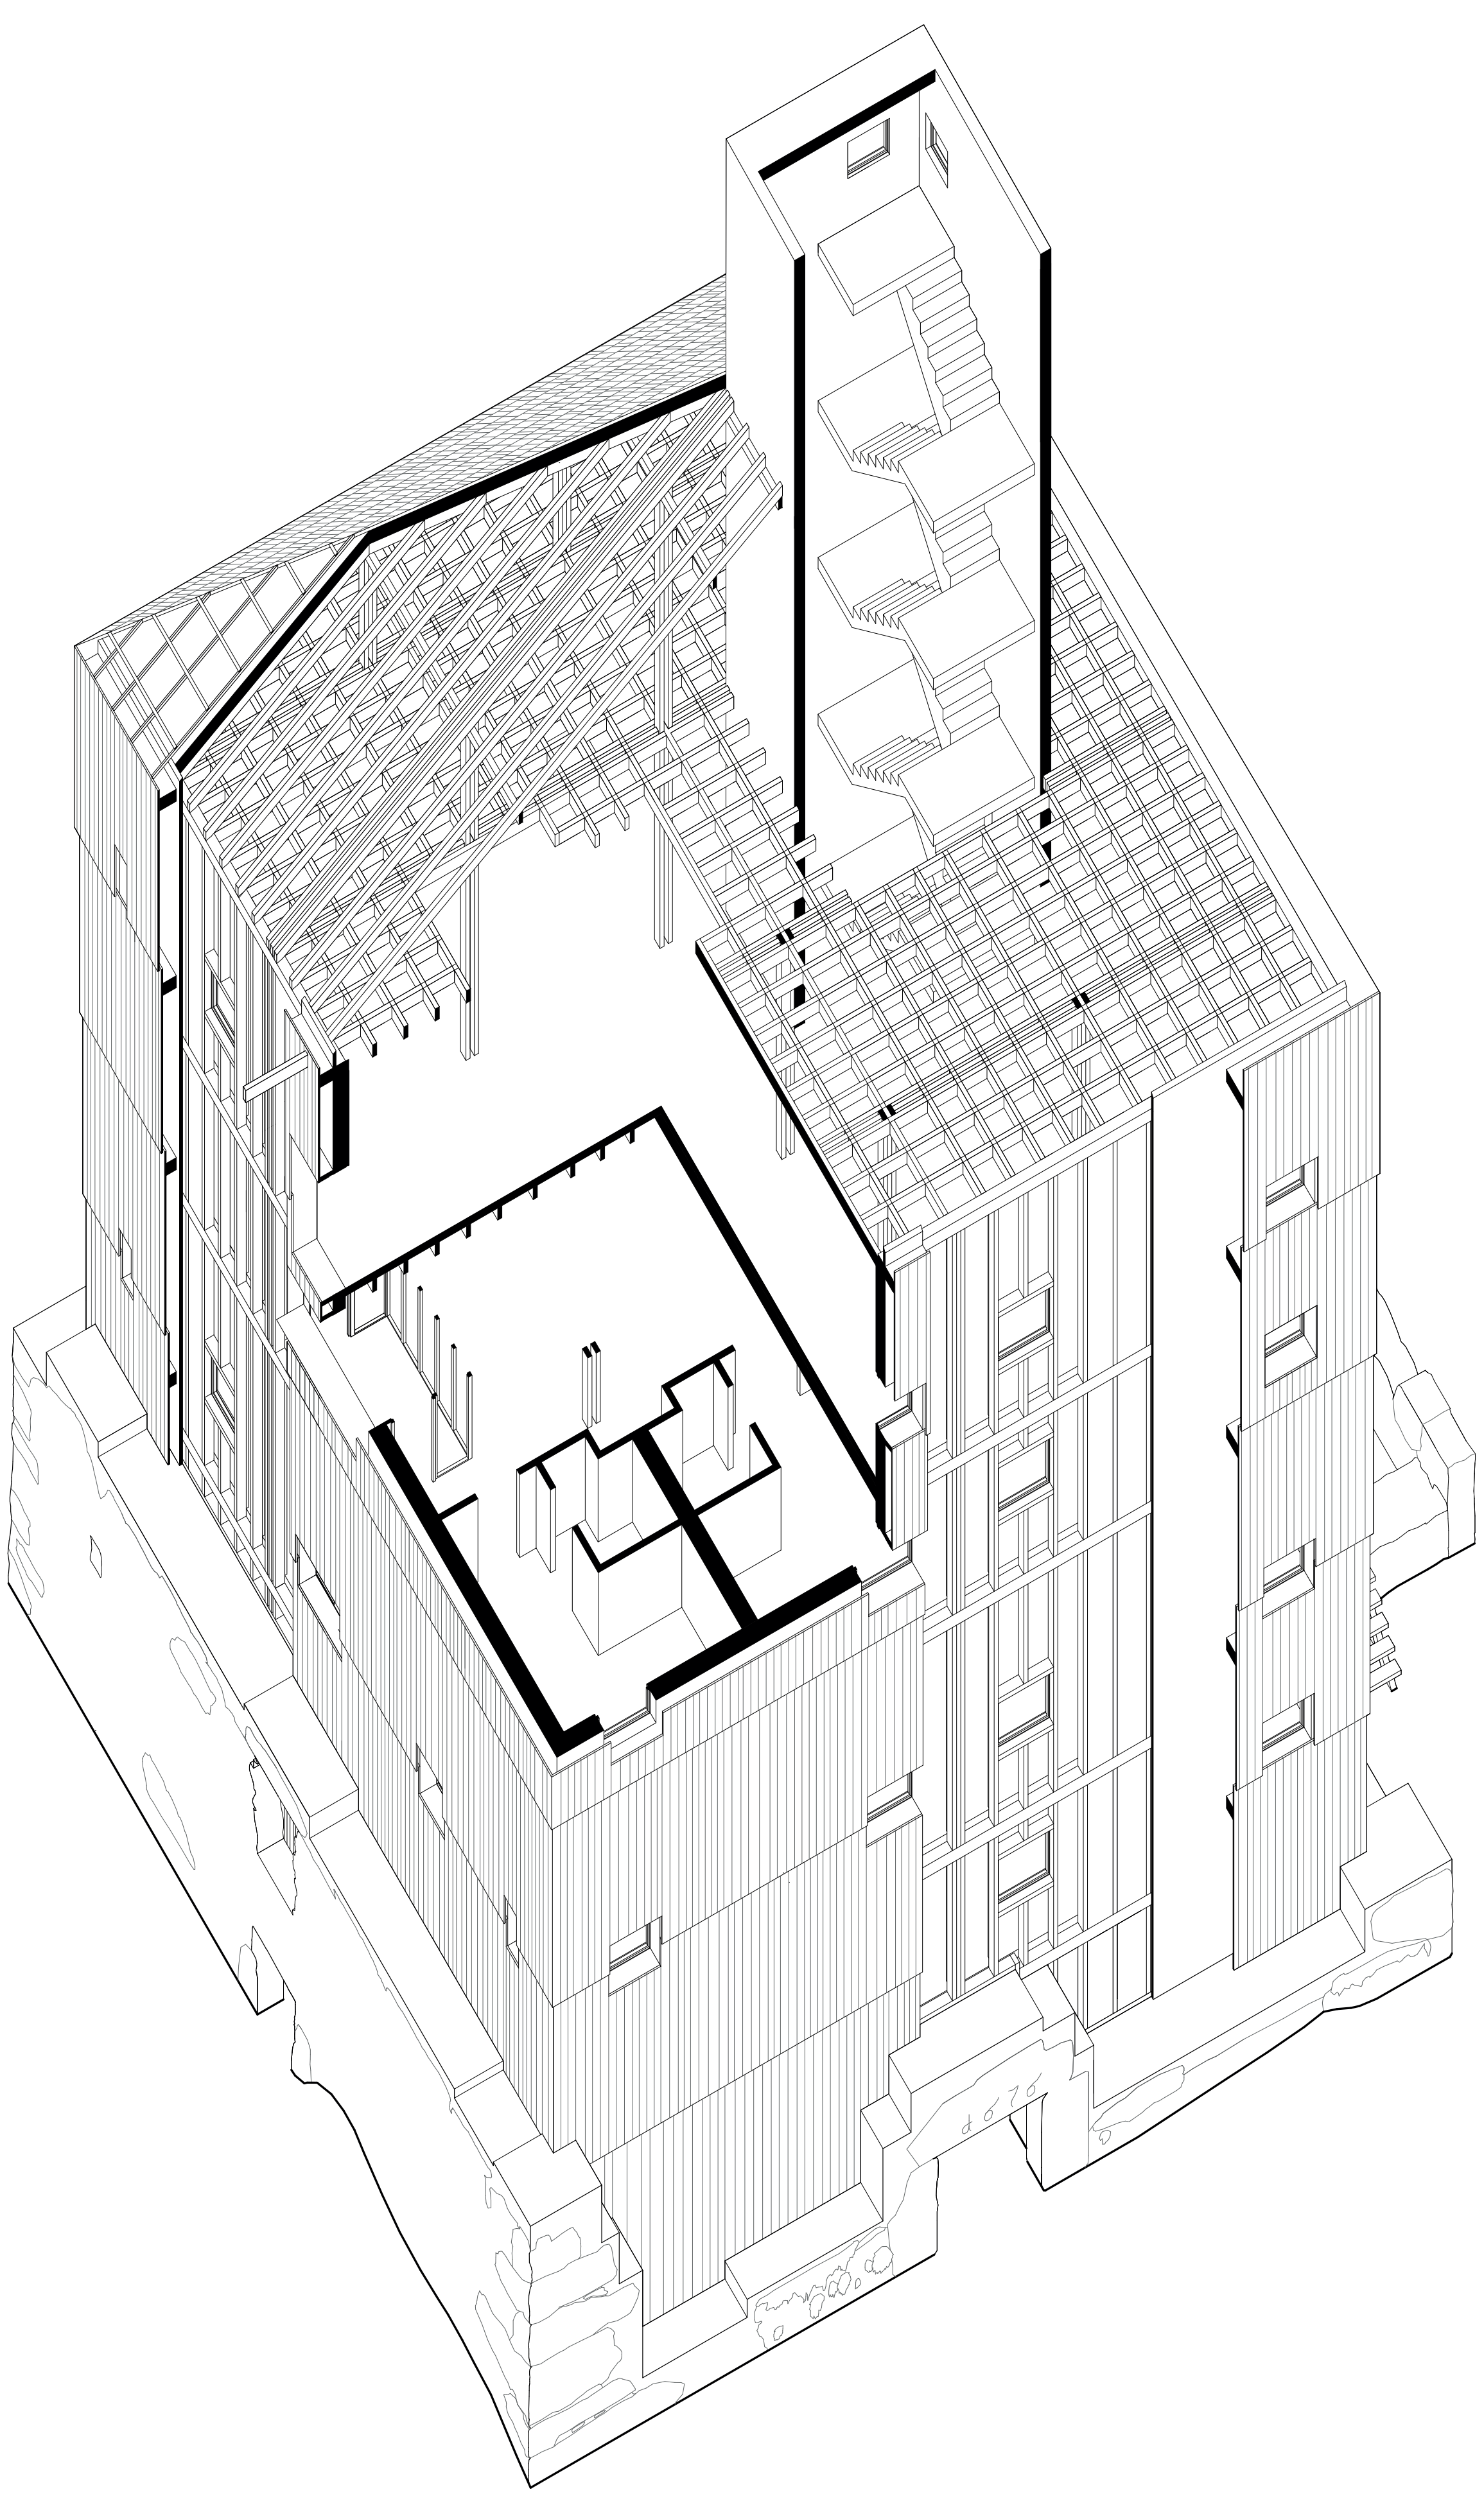

Axonométrie