



Type 2

9 rue du Léman, Pâquis

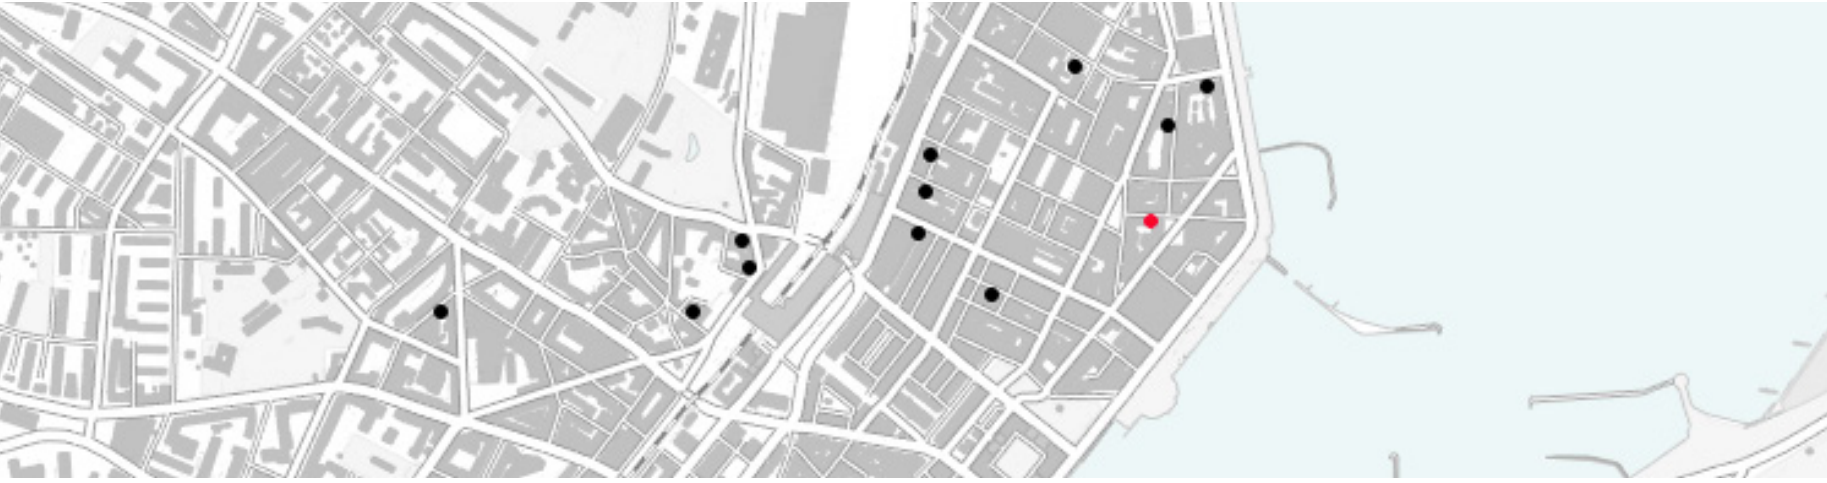

Pour montrer une adaptation du type 2, c'est un espace interstitiel sur la rue piétonne du Léman, aux Pâquis, qui a été choisi. Il s'agit à nouveau d'une rue très fréquentée puisqu'elle relie deux places majeures du quartier que sont la place de la Navigation et la place Plantamour. Cet espace contigu se trouve dans un des rares îlots urbains du quartier dont le cœur n'a pas été colonisé par des constructions. Ainsi, le rez-de-chaussée de ce projet permet un accès direct au centre de l'îlot qui abrite un petit parc pour ses habitants. Toutefois, bien que l'on puisse forcer pour pouvoir adapter le modèle type à cet espace, la présence d'une fenêtre sur la façade du bâtiment adjacent a de sérieuses incidences sur la répartition du plan. Ainsi, seul un espace de 1,30 m sépare le mur du projet de cette fenêtre, ce qui en fait une adaptation impossible, raison pour laquelle cet espace n'est pas bâti.

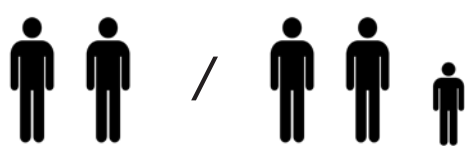


Plan de rez-de-chaussée 1/400




Plan du premier étage type 1/400




Meuble de salon avec couchage d'appoint des types 2,3,4

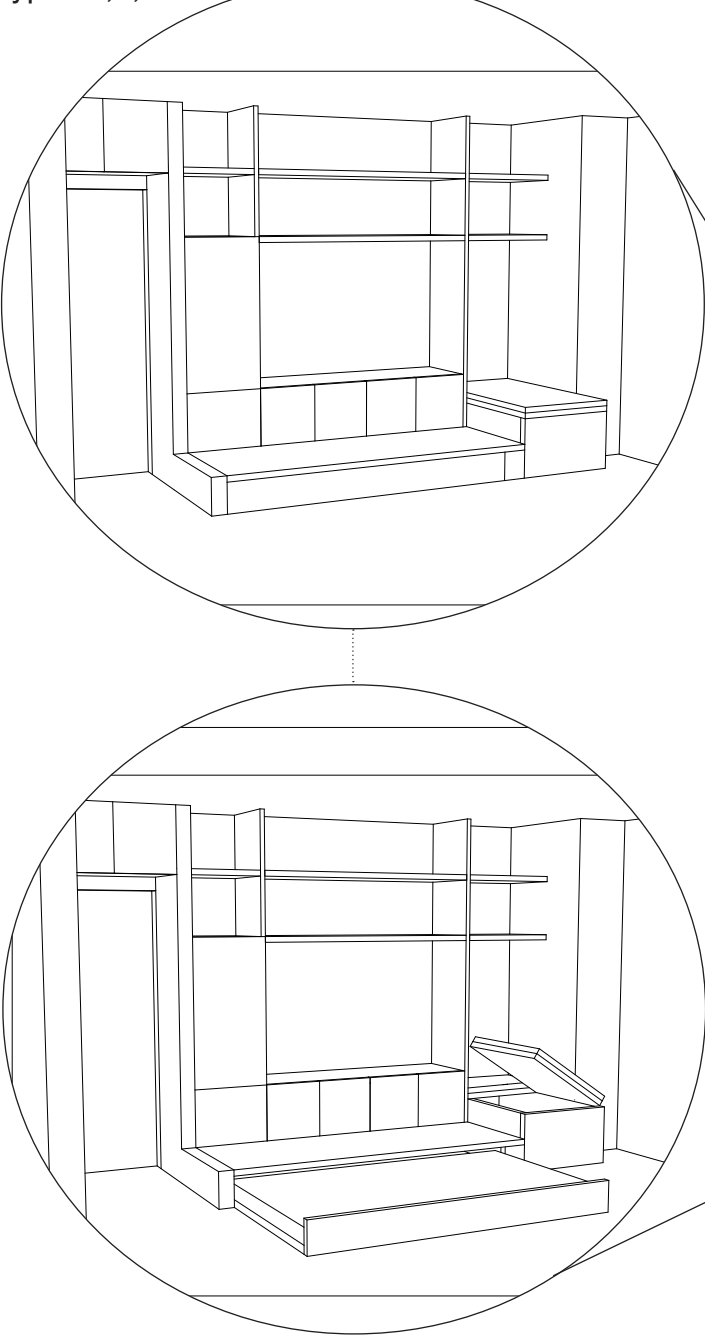


Plans du type 2 et principe du mobilier

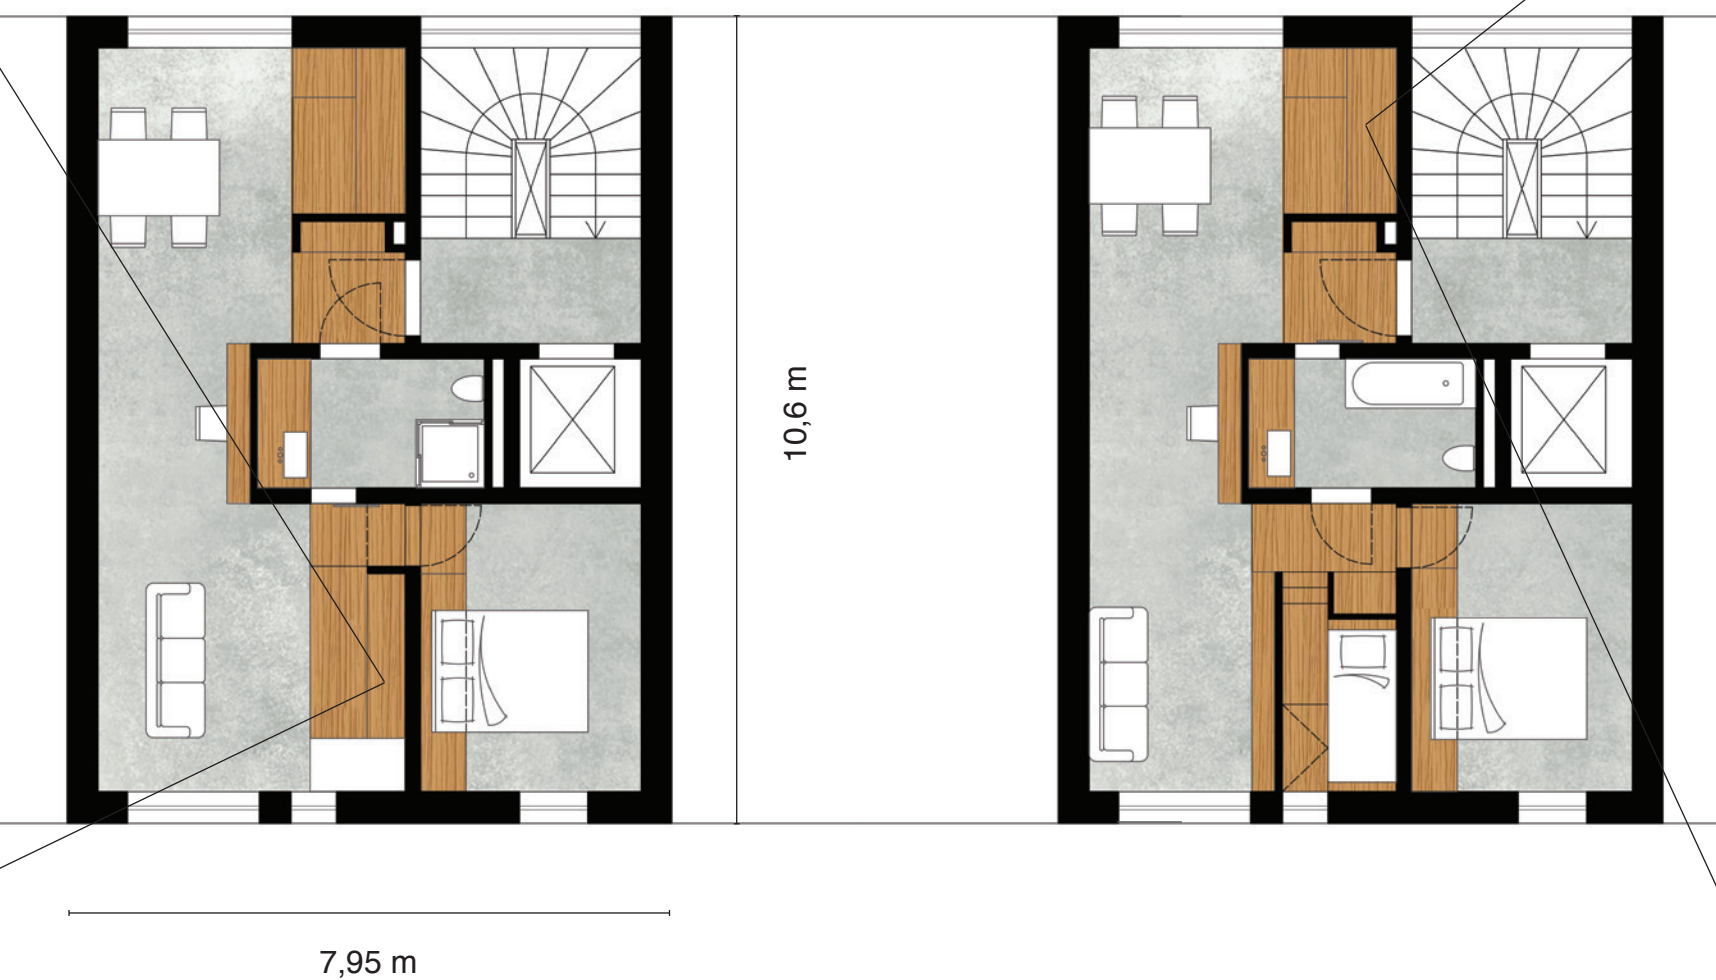


Meuble de la cuisine des types 2,3,4

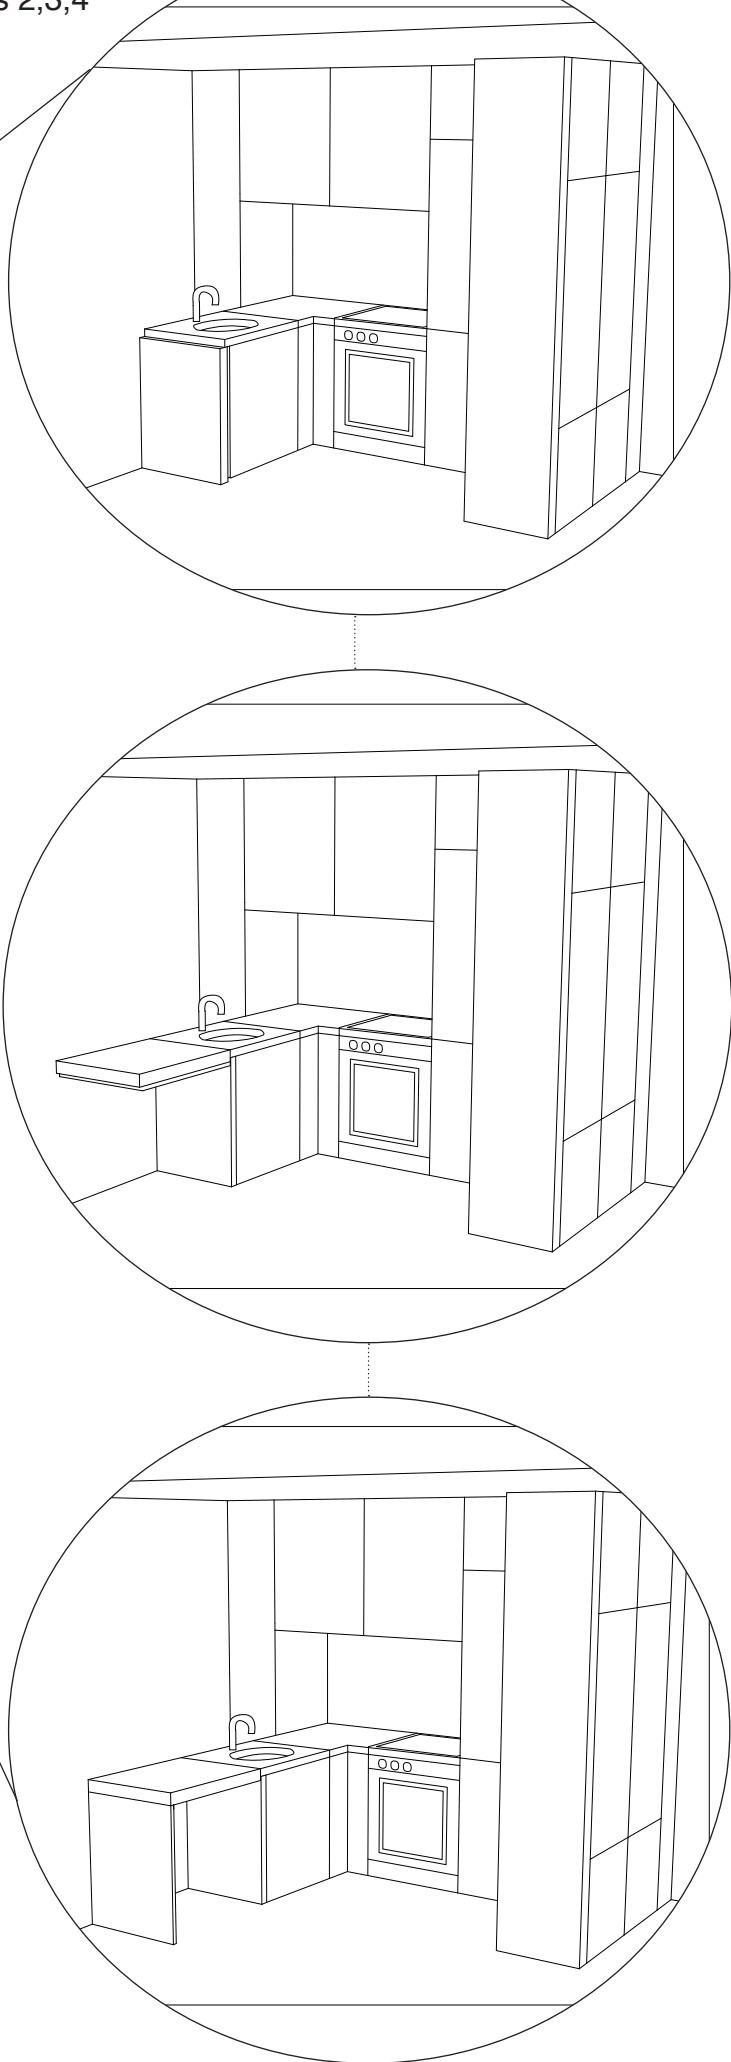



Plan du deuxième étage type en contexte 1/200

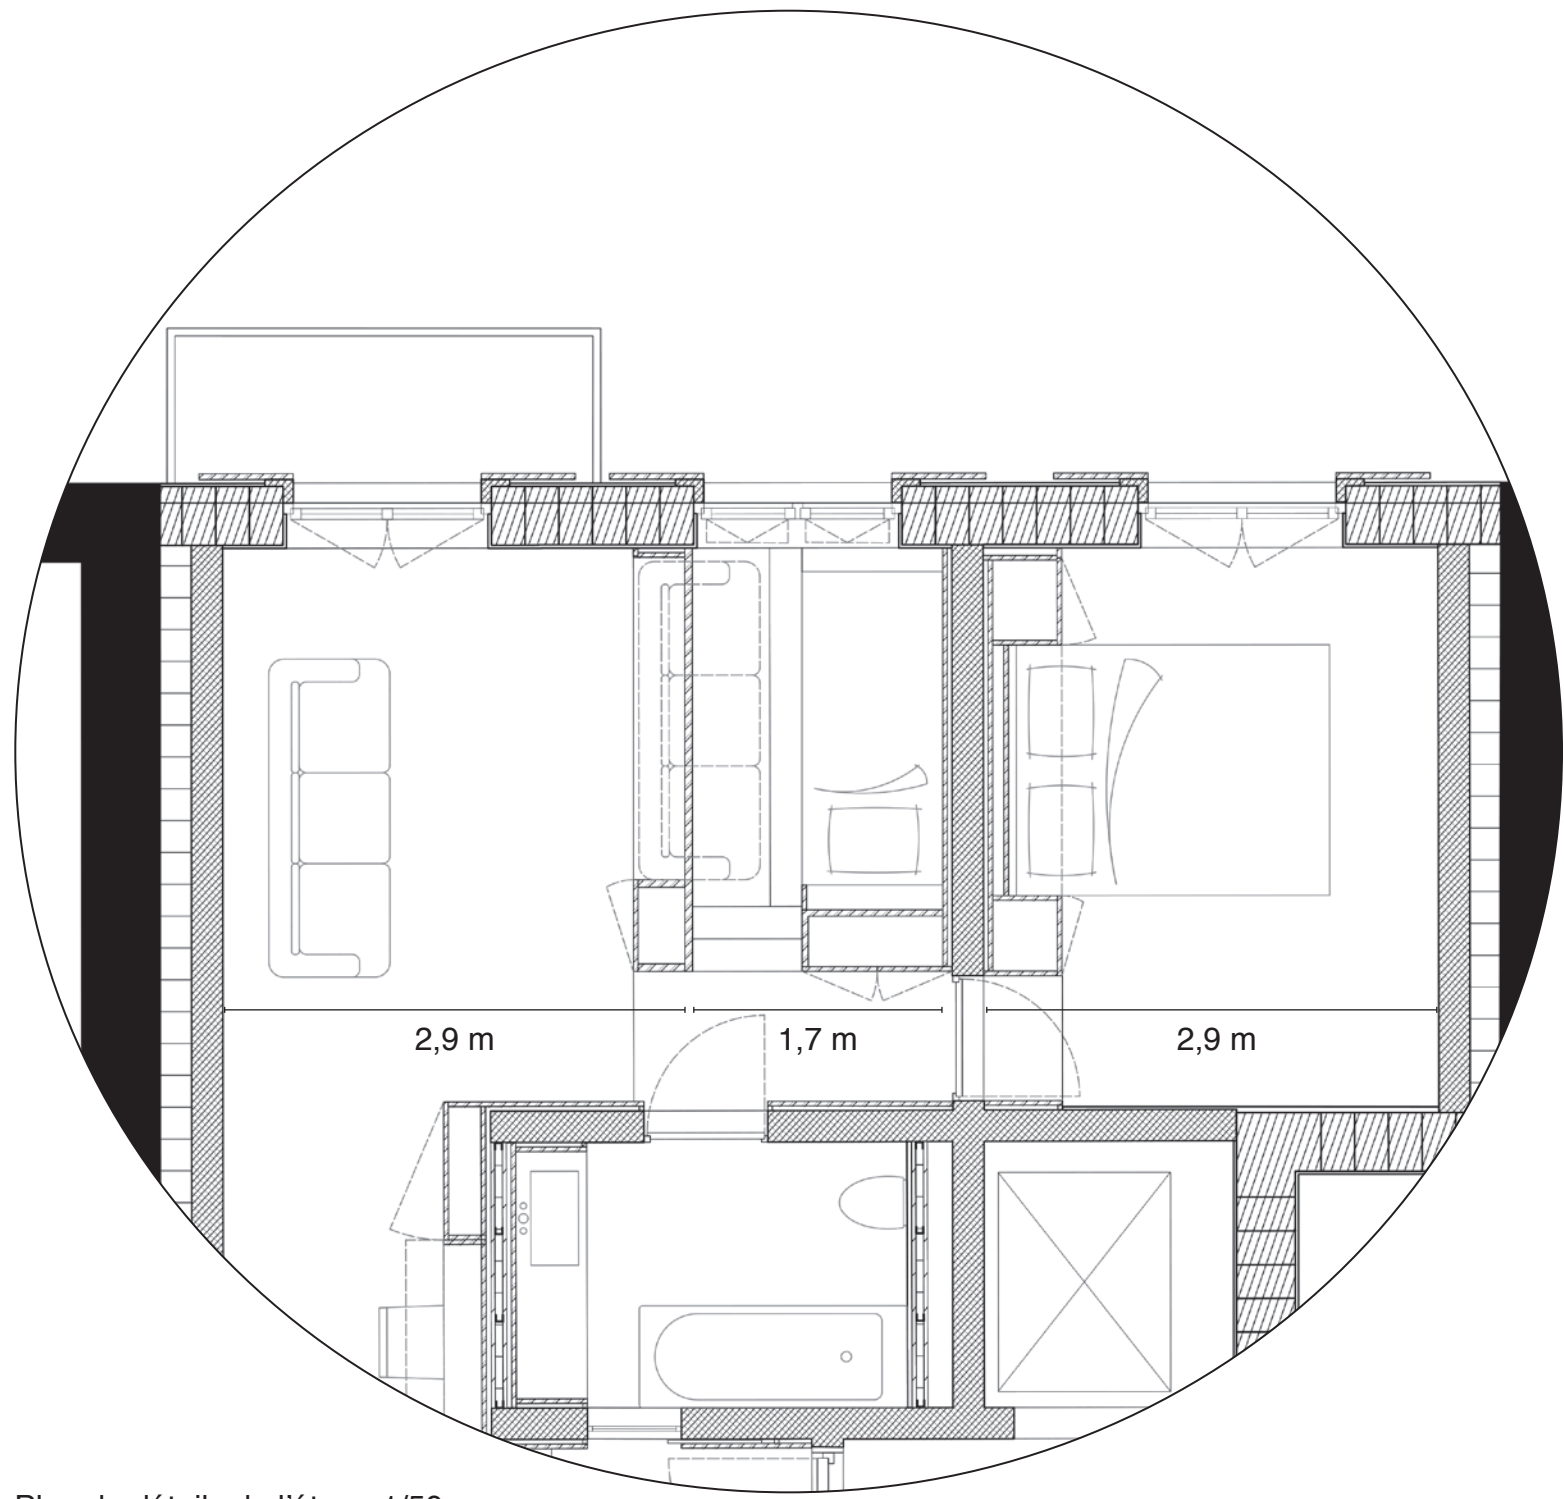

Plan de détails de l'étage 1/50

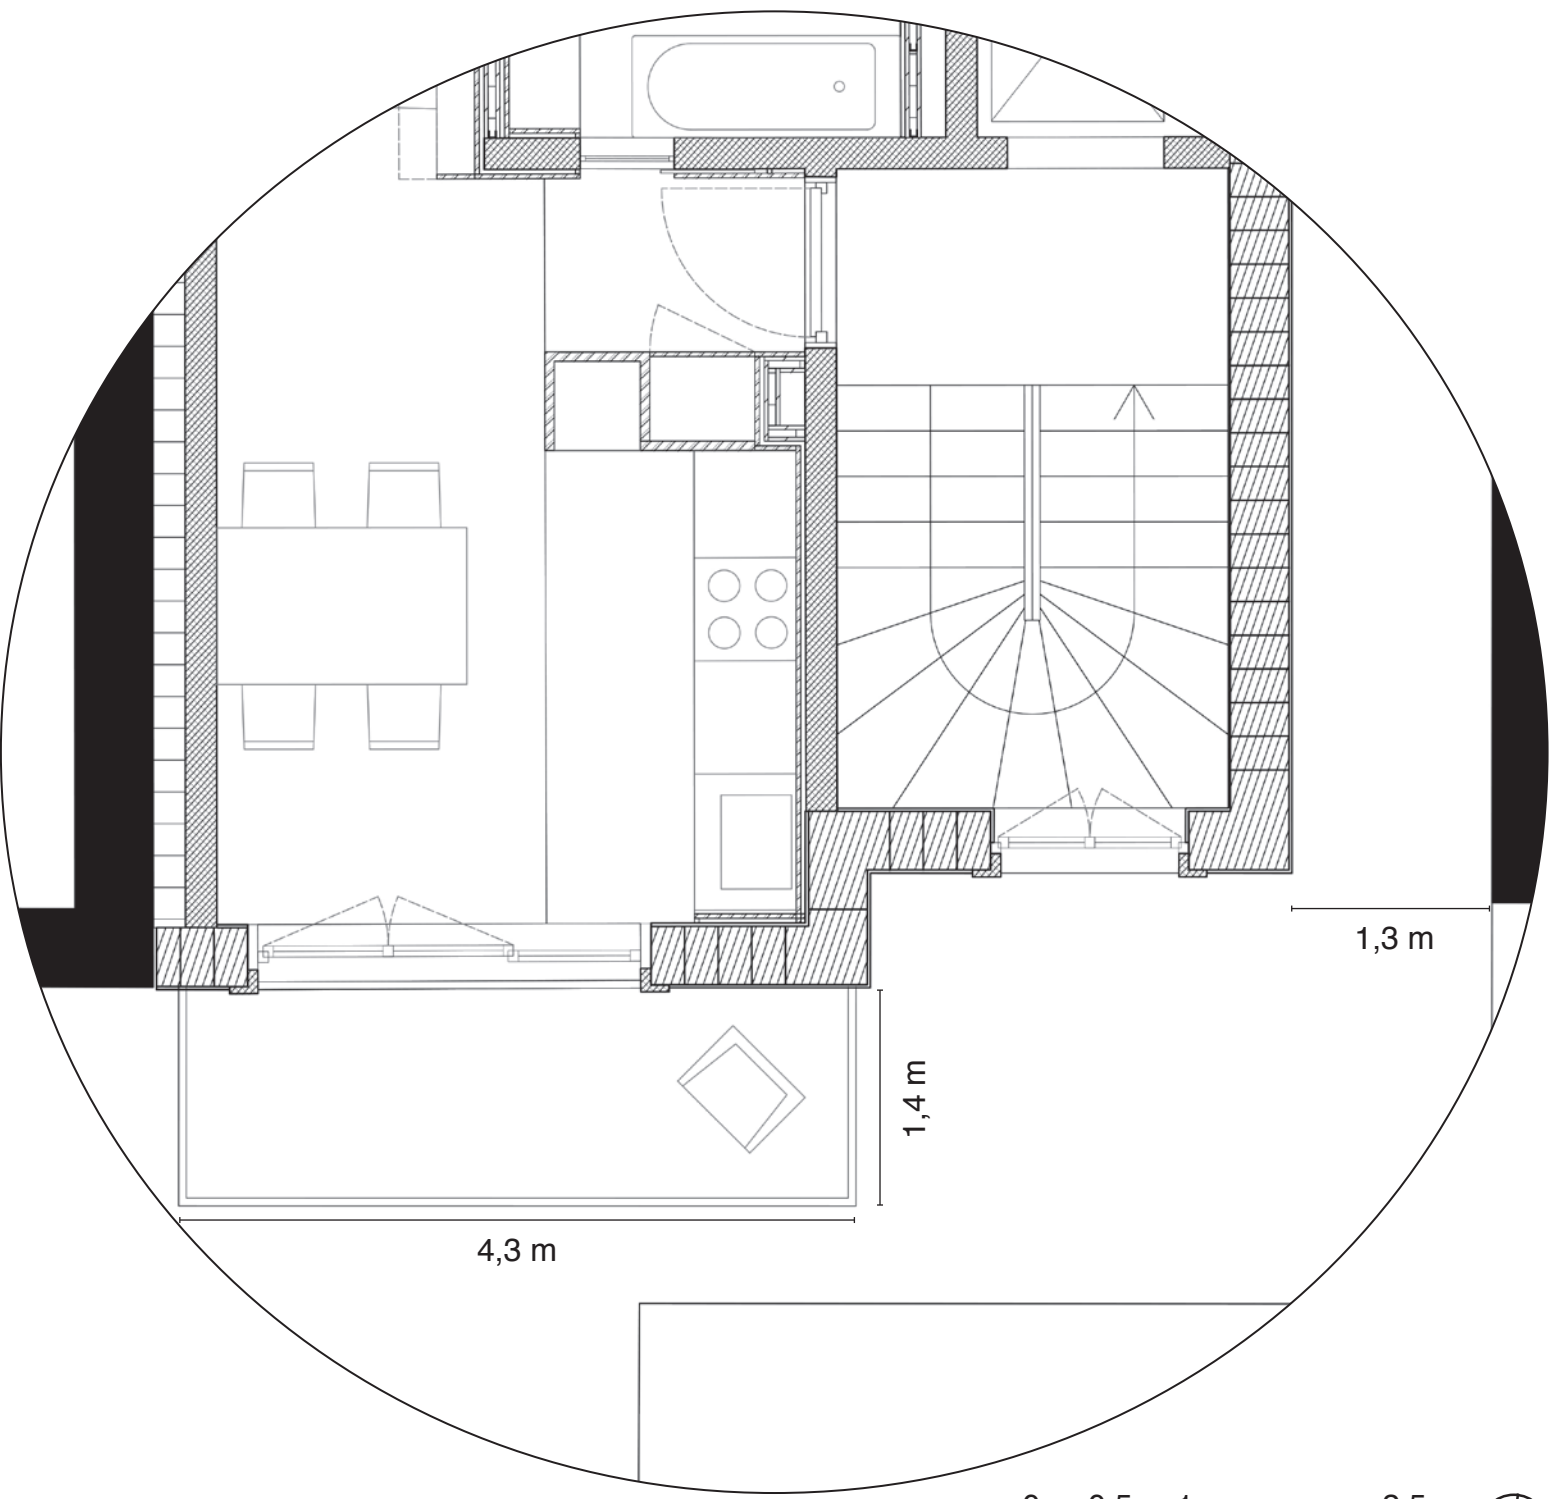

0 0.5 1 2.5 m

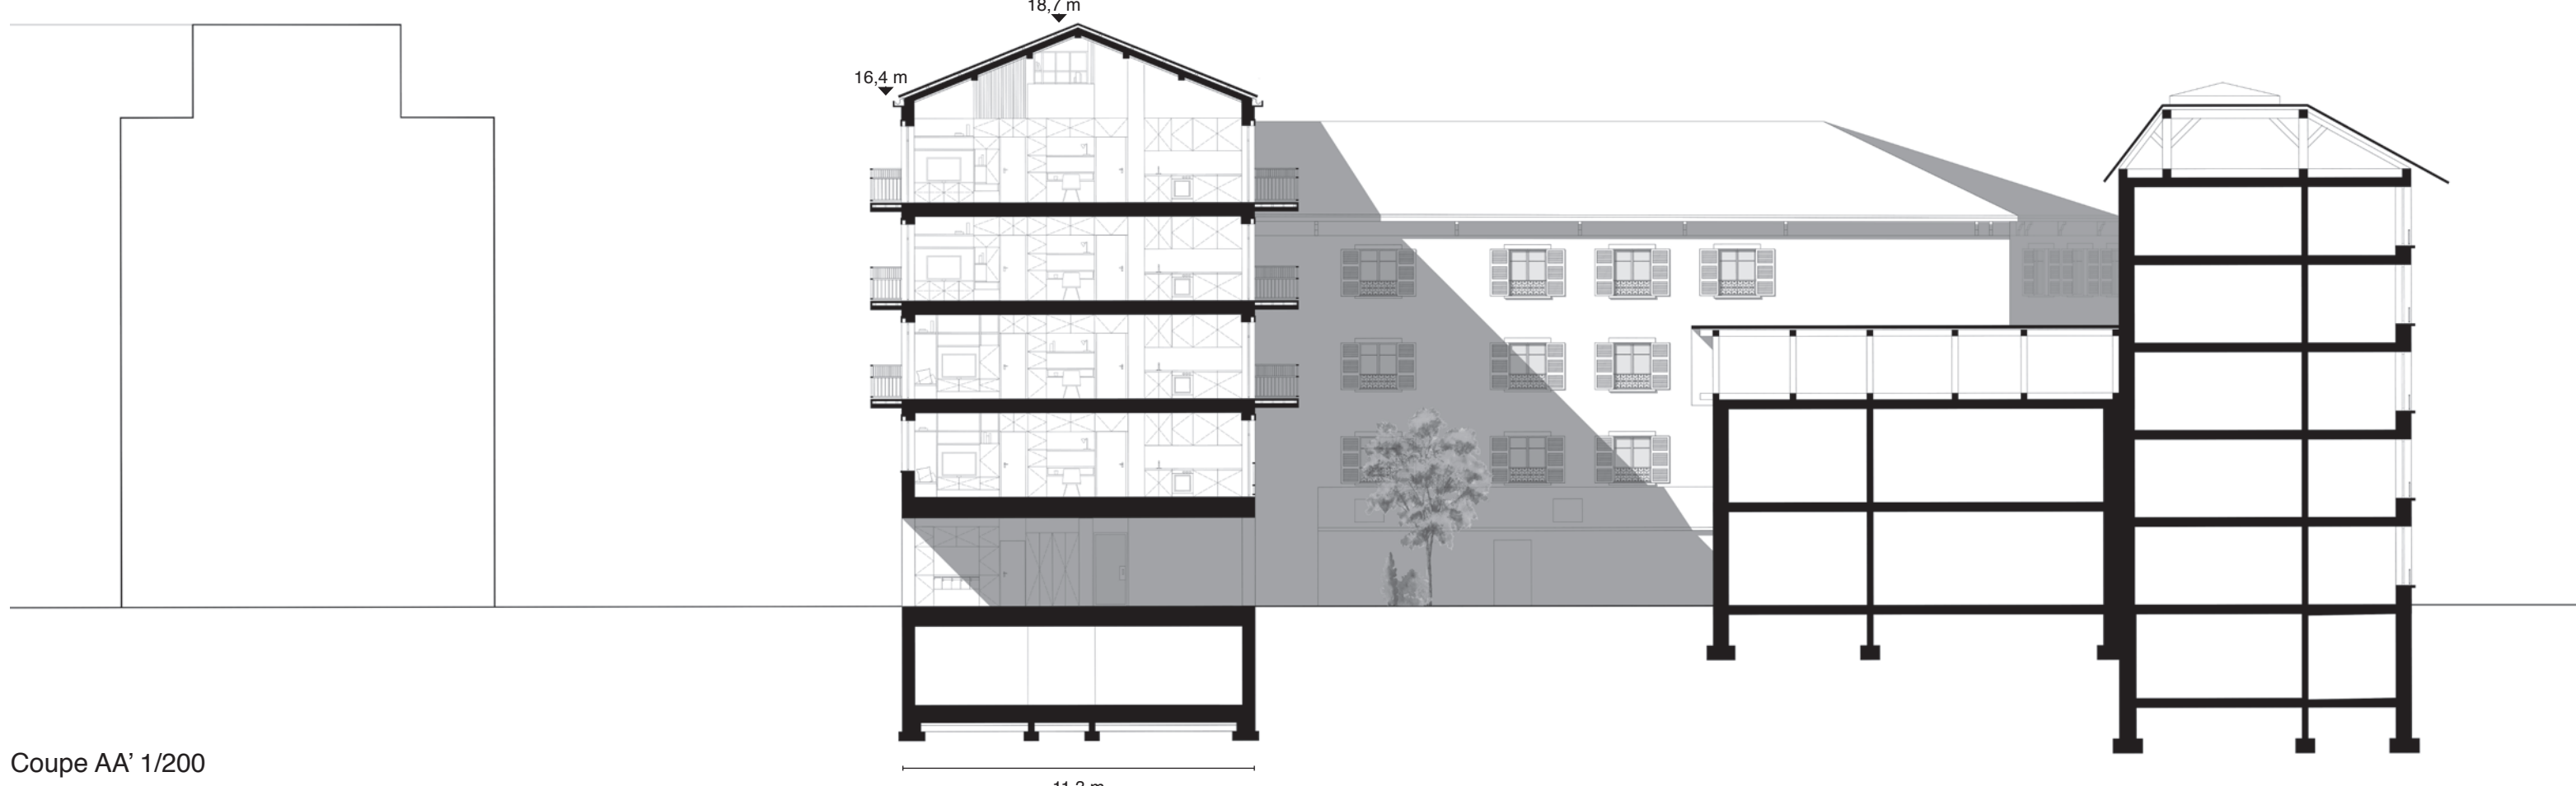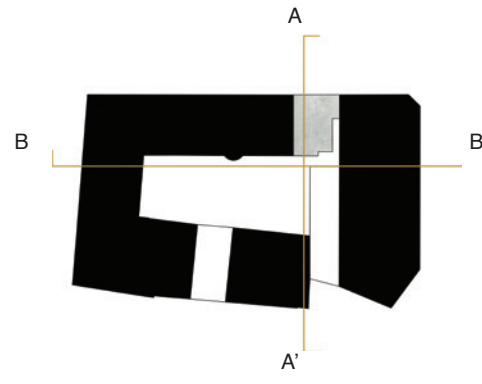

Coupe AA' 1/200



Élévation sur rue 1/200



Coupe BB' 1/200