GANSSEMBLE

A residential tower in Riga, Latvia co-created using artificial intelligence

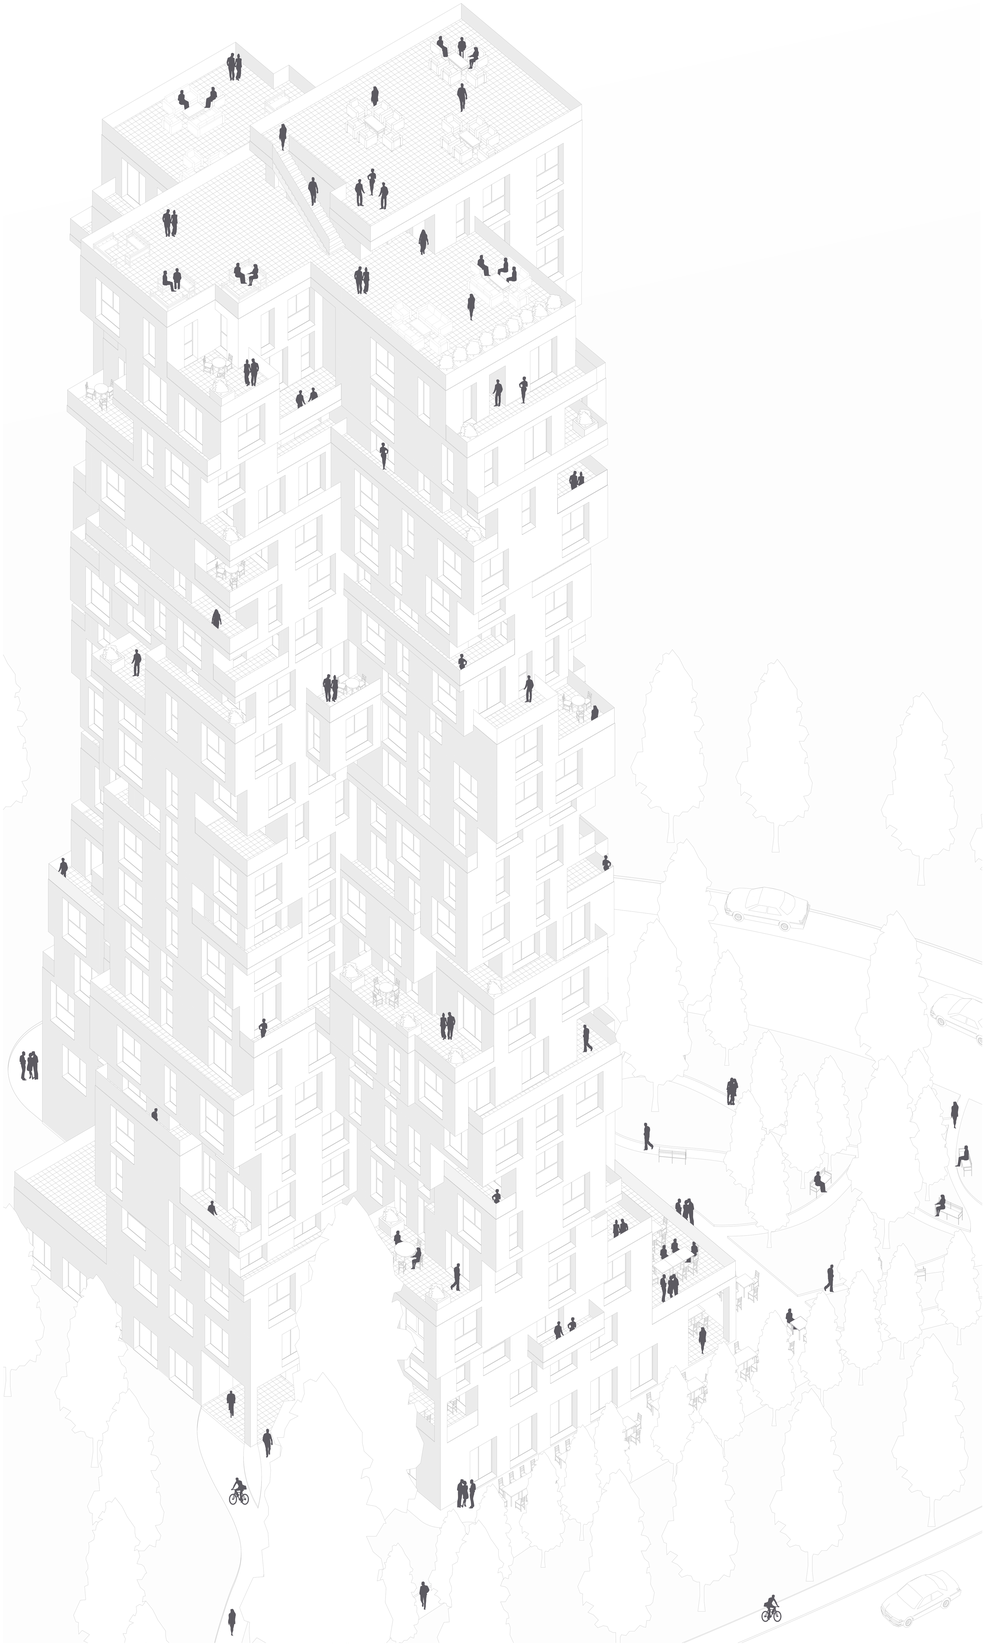

ENTRANCE AXONOMETRY 1:70

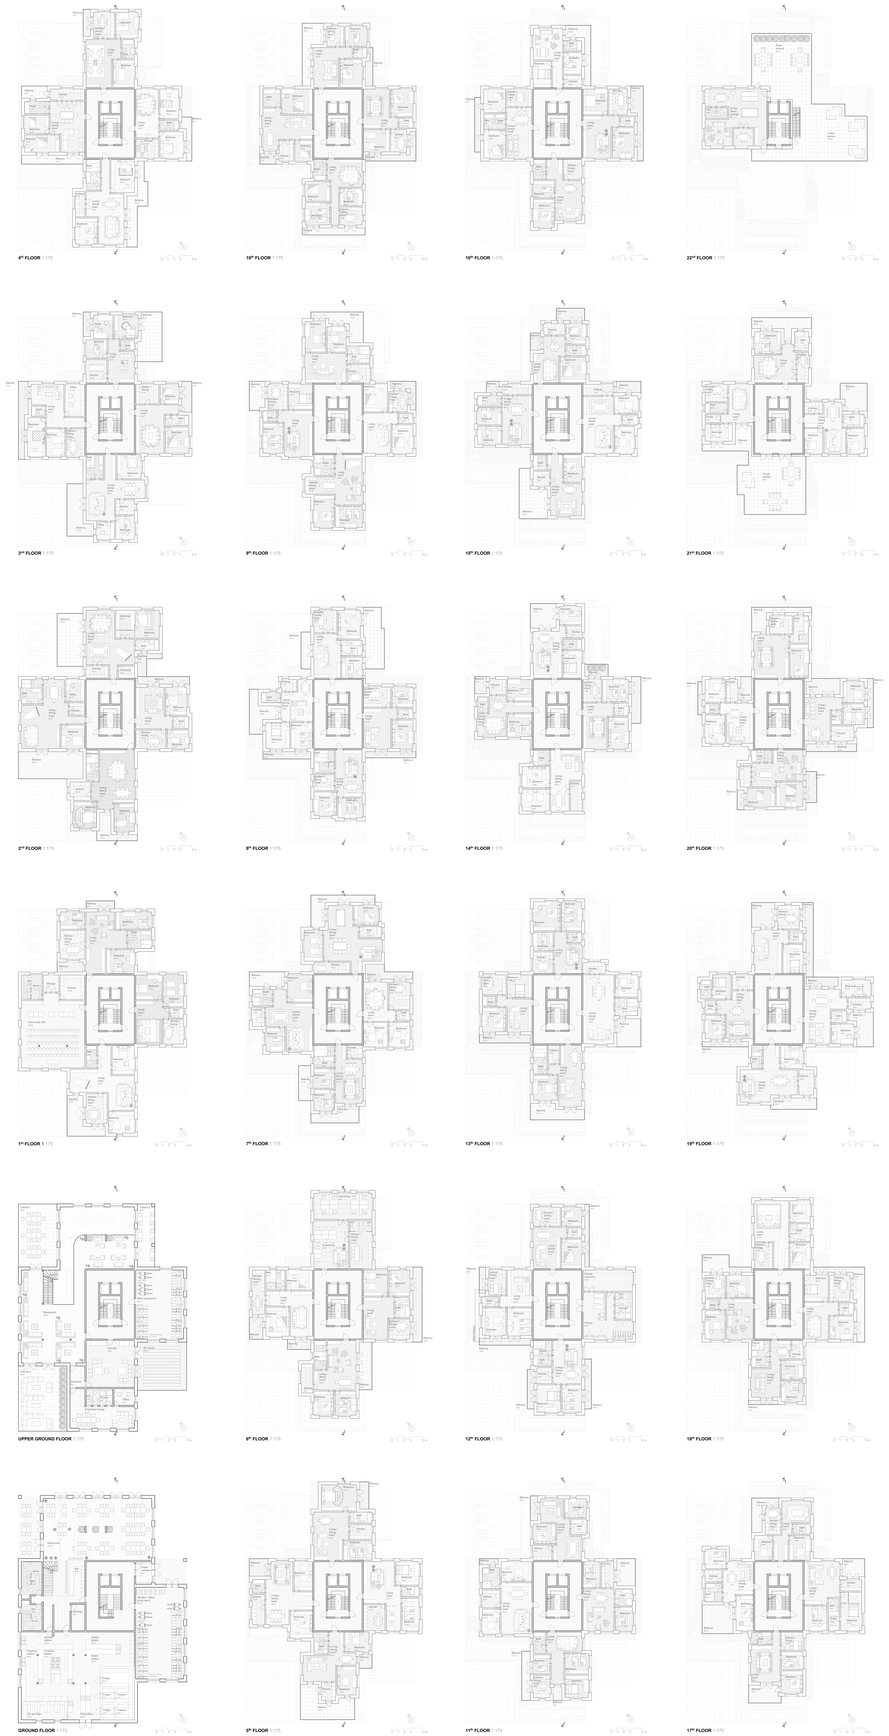

SCHWARZPLAN 1:10 000

SITE PLAN 1:500

SITE VISUALISATION

CROSSECTION AA 1:175

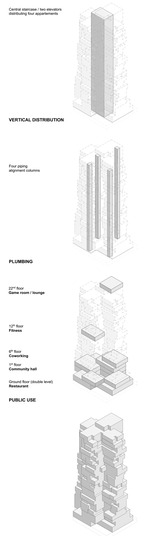

VOLUMETRIC DIAGRAM

ELEVATION 1:50

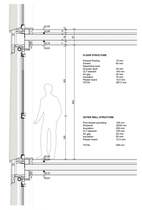

CROSSECTION 1:25

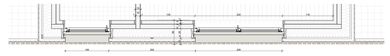

PLAN 1:25

PdM Student :	LORENCE Sofia
Professeur Encrist :	HUANG Jeffrey
Dr. Pédagogique :	HUANG Jeffrey
Professeur :	CAUSE Bernard
Mentor EPFL :	DOUMPIER Christina
EPFL	Spring 2022