



Habiter la lisière

Centre socioculturel et habitations coopératives pour une requalification paysagère à Berne.

Projet master d'architecture 2022 - Baumgartner Lara
Groupe de suivi : Emmanuel Rey, Maryline Andersen, Pascal Michon



Coupe AA' 1:500

Lecture territoriale 1:50000
Grand paysage



Topographie



Infrastructures existantes 1:2000

Bâti	Végétale	Transport
Ecole	Arbre structurant	Ligne de bus
Logements	Arbre jardin	Tram
Culturel	Arbre isolé	Train
Service	Potager	Arrêt



Intension paysagère 1:2000

Vie de quartier
Polarité sportive
Polarité scolaire
Cheminement


Espace public

Espace d'attente connection transport
Grand événement et lieu de rencontre
Perméabilité des parcours
Loisir en plein air



Usages 1:1000


Logements
Nuisance sonores et épaisseurs de traitements
Espace extérieur
Espace tampon
Niveau d'évaluation Lr en journée

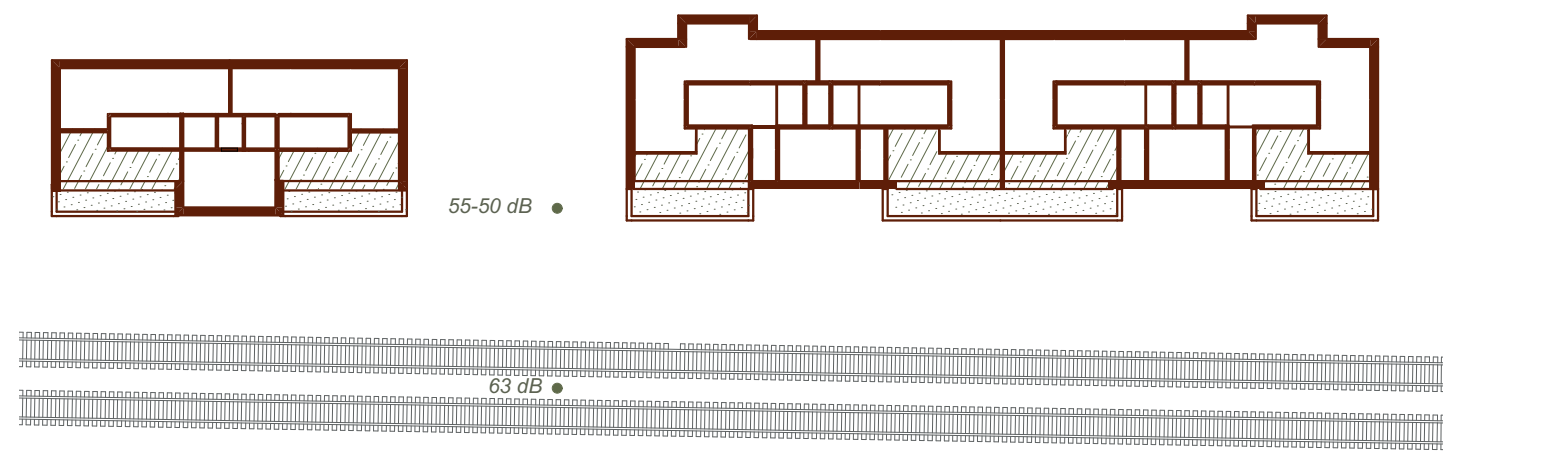


Etage type

Synergie programatique

Coopérative d'habitation
Centre socioculturel
Publique


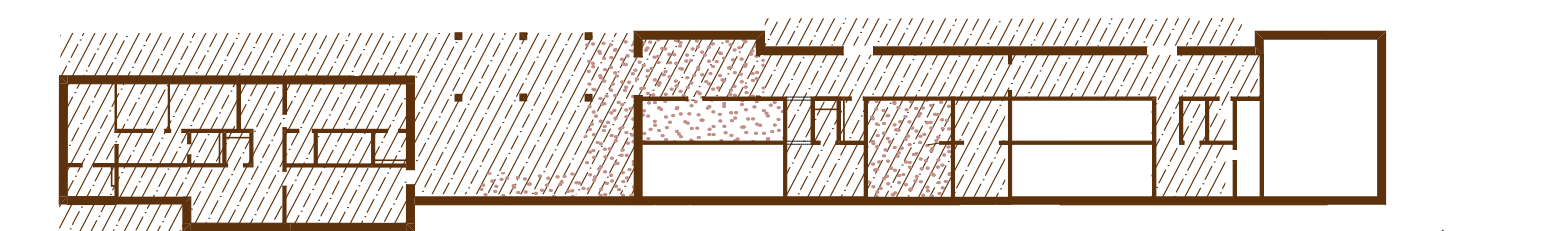


1er étage

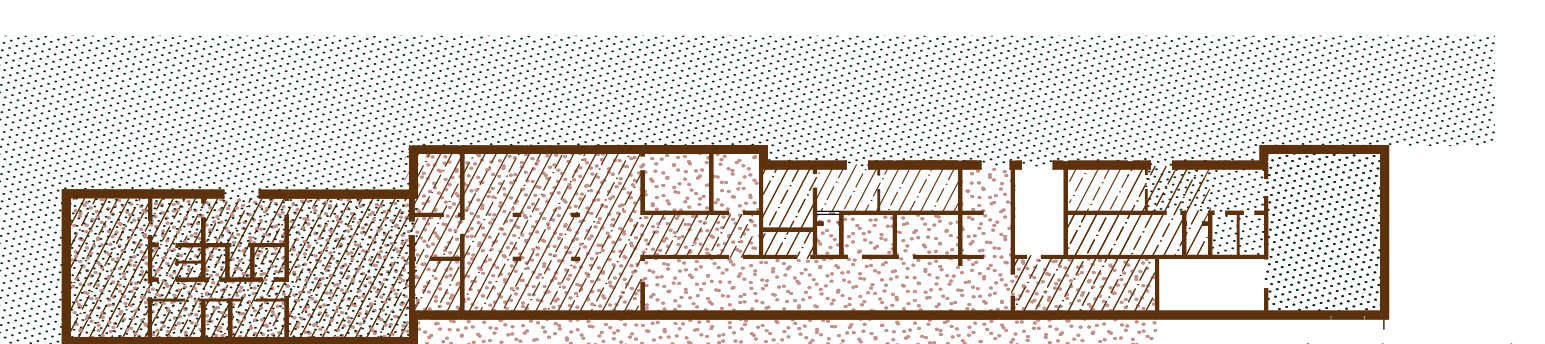


Rez-de-chaussée


Principe constructif 1:100

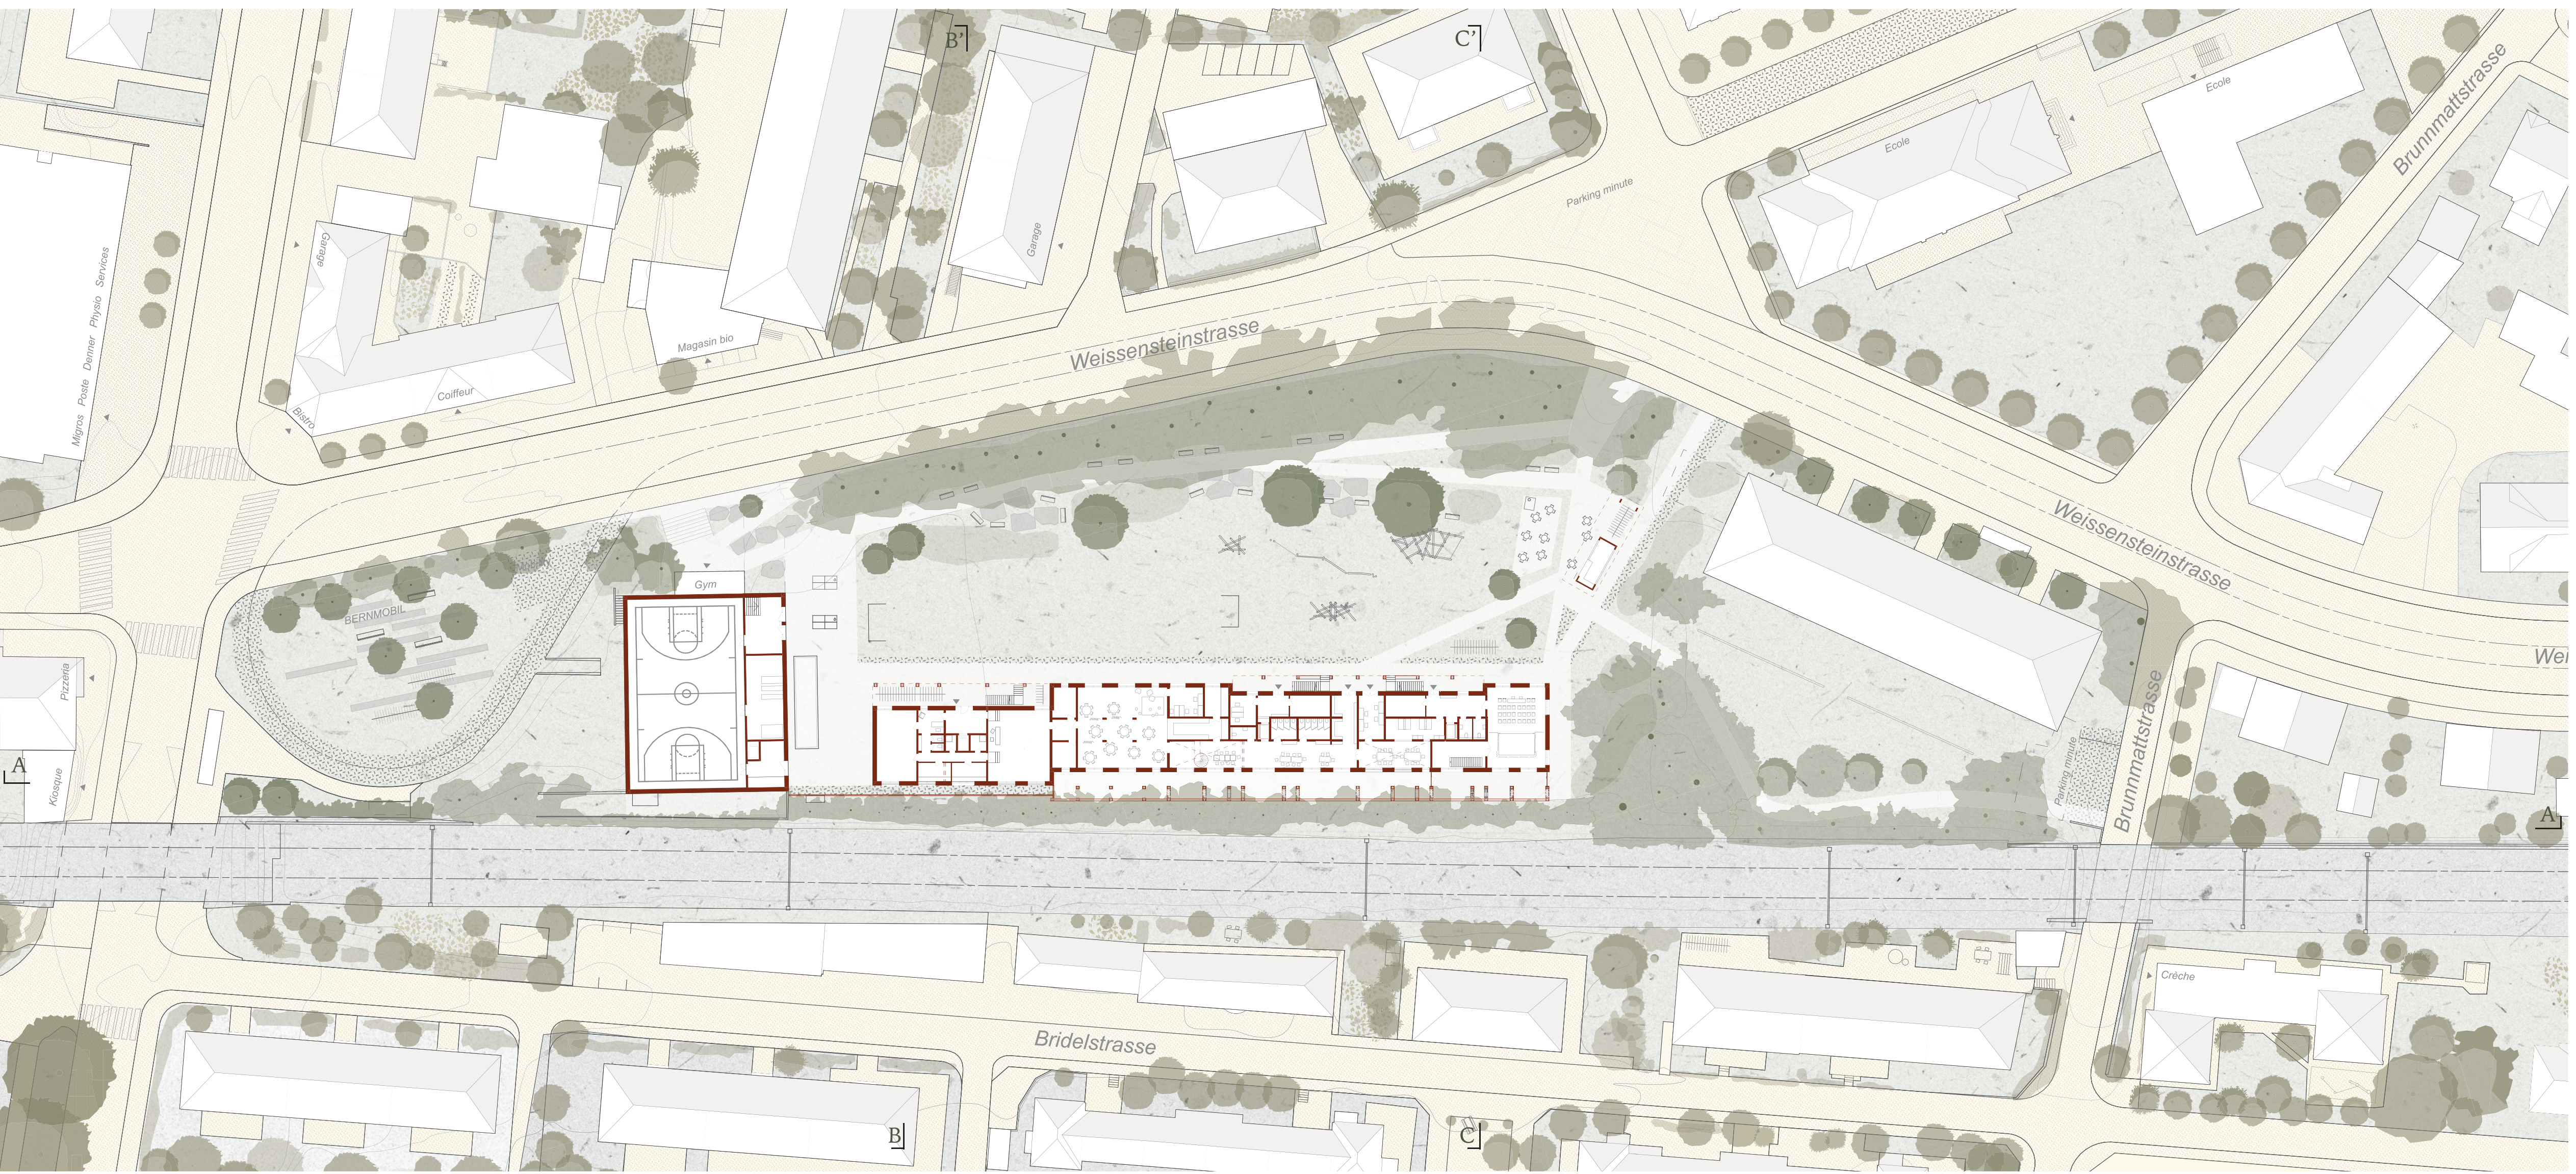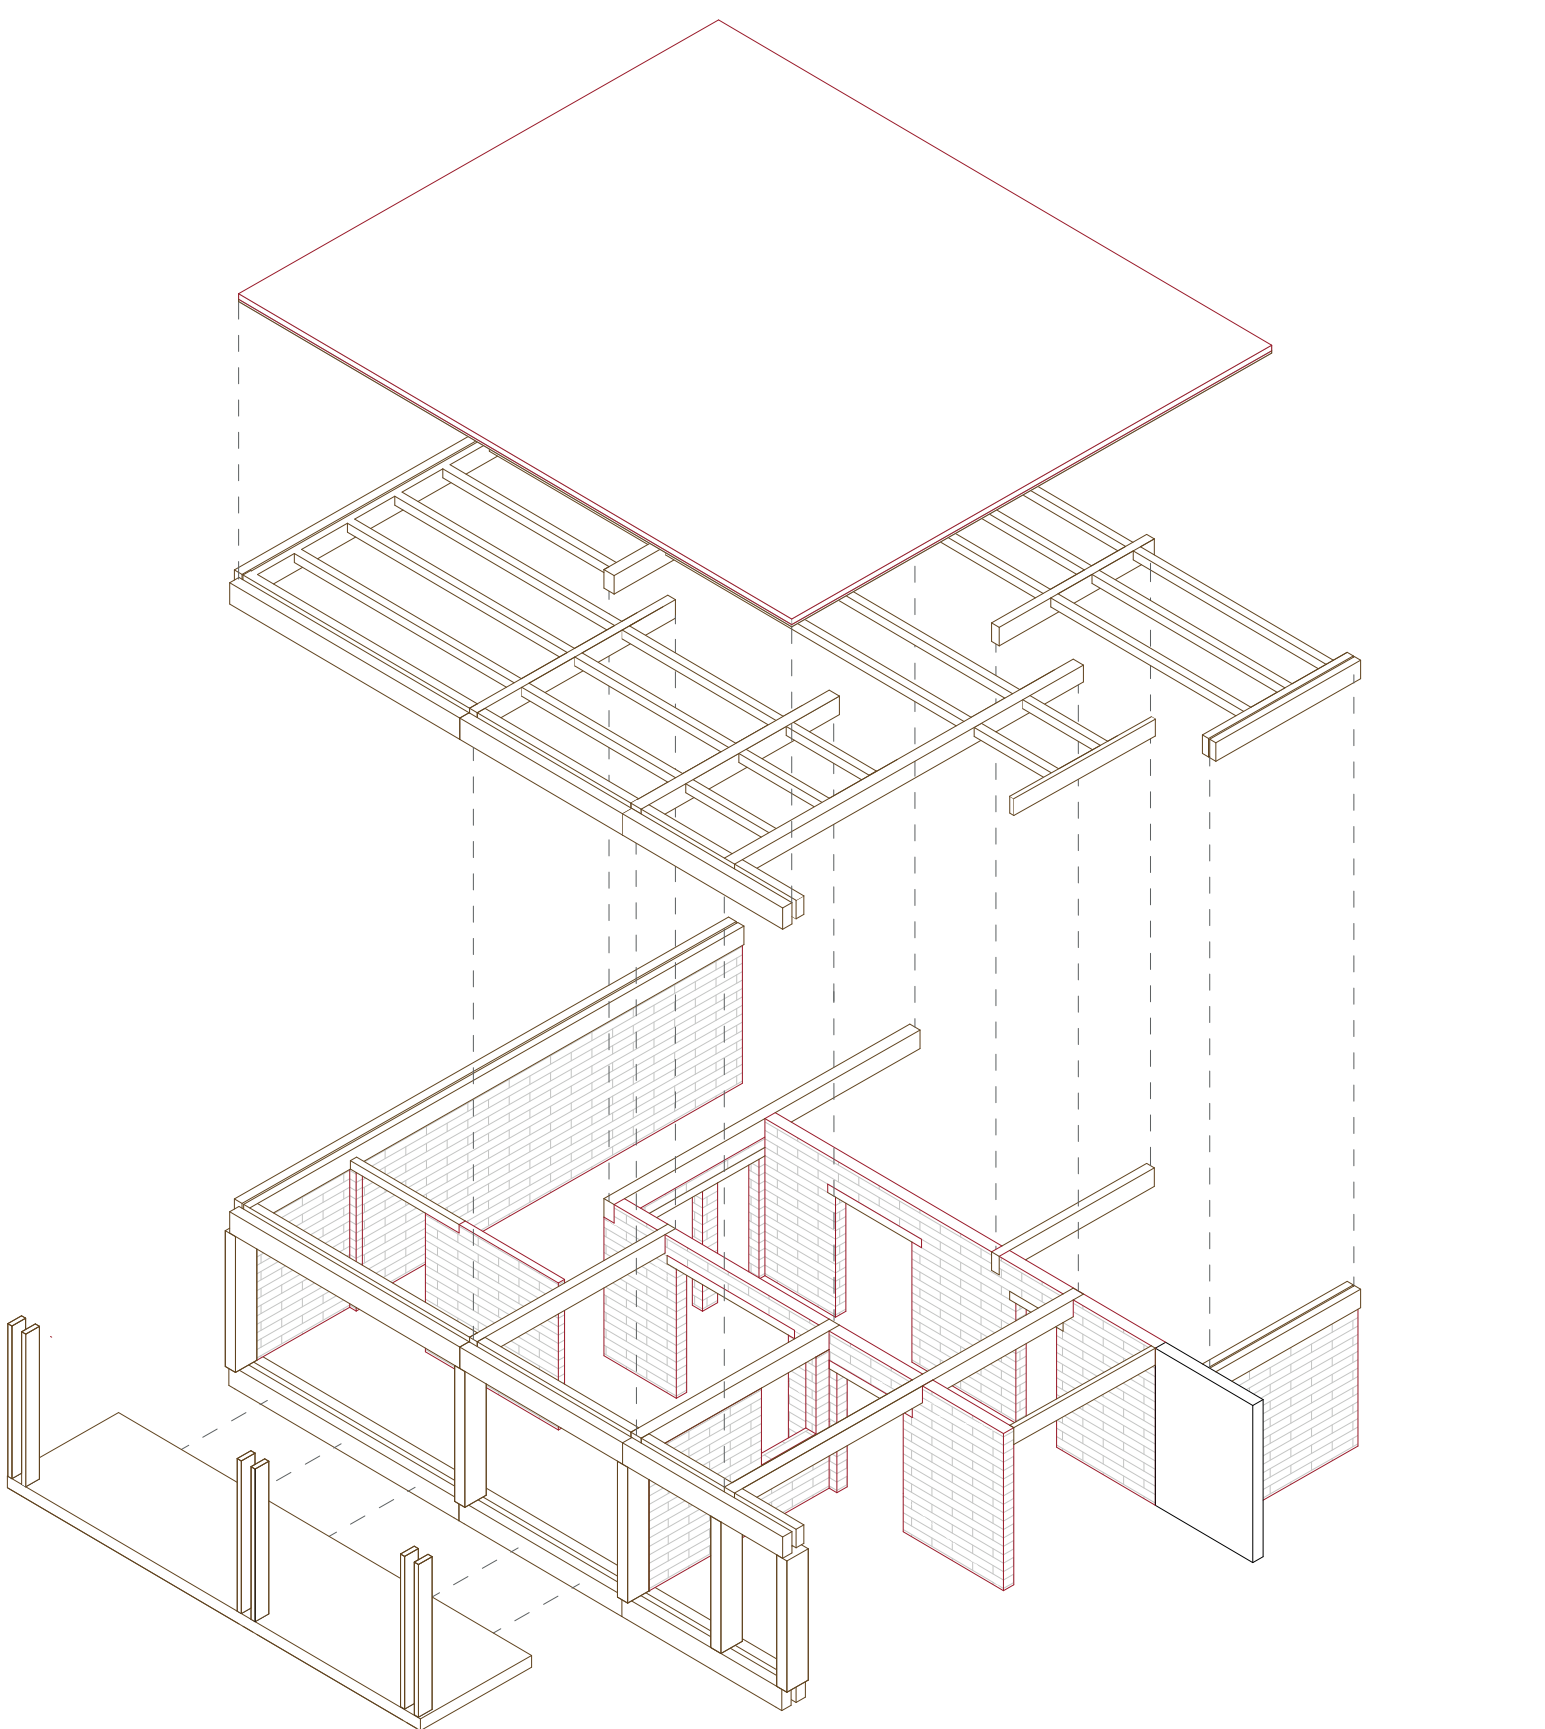


Plan 1:500

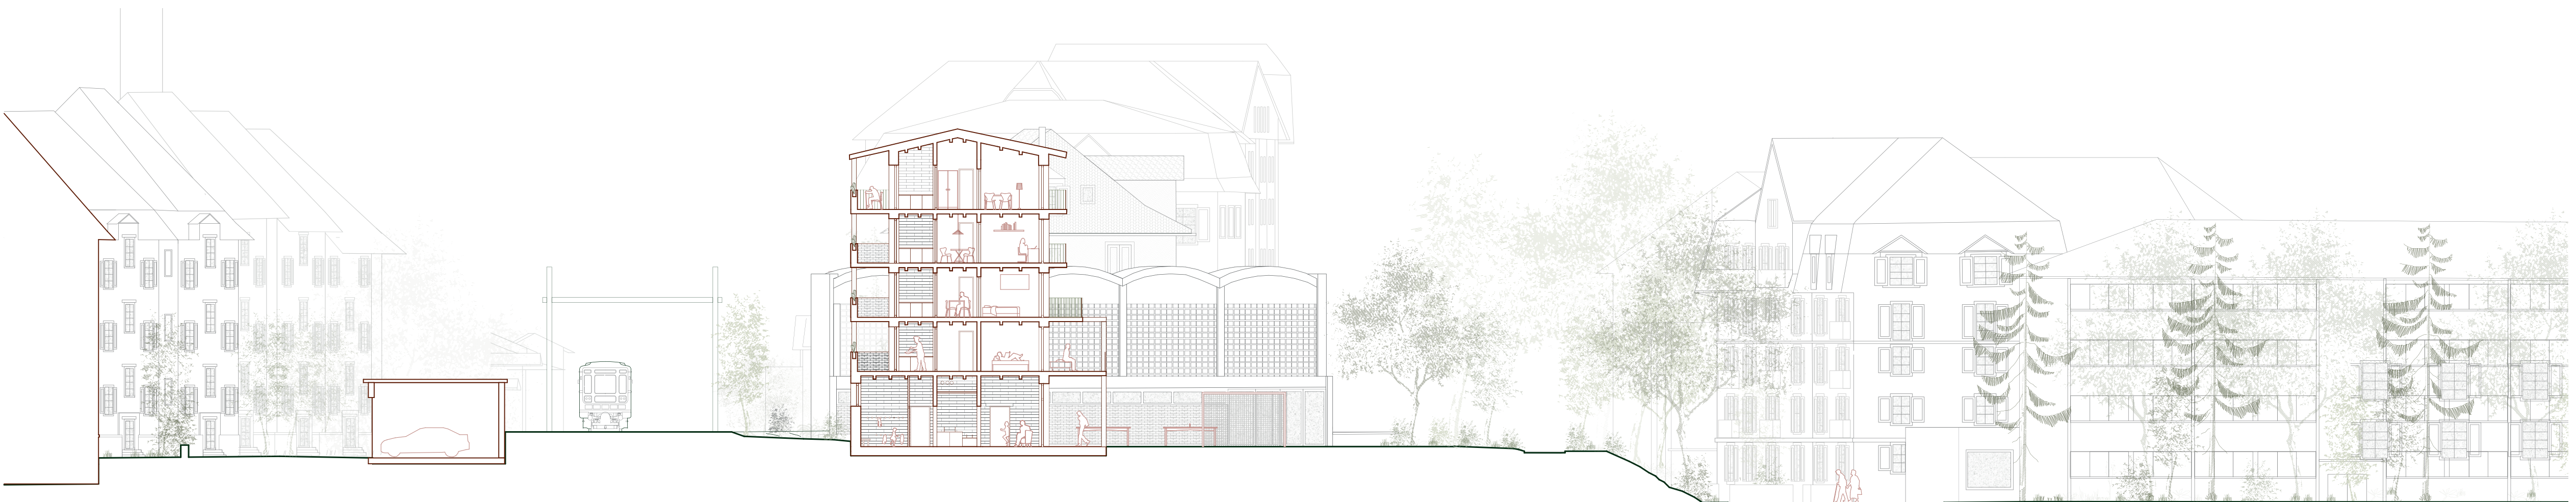

Coupe BB' 1:200

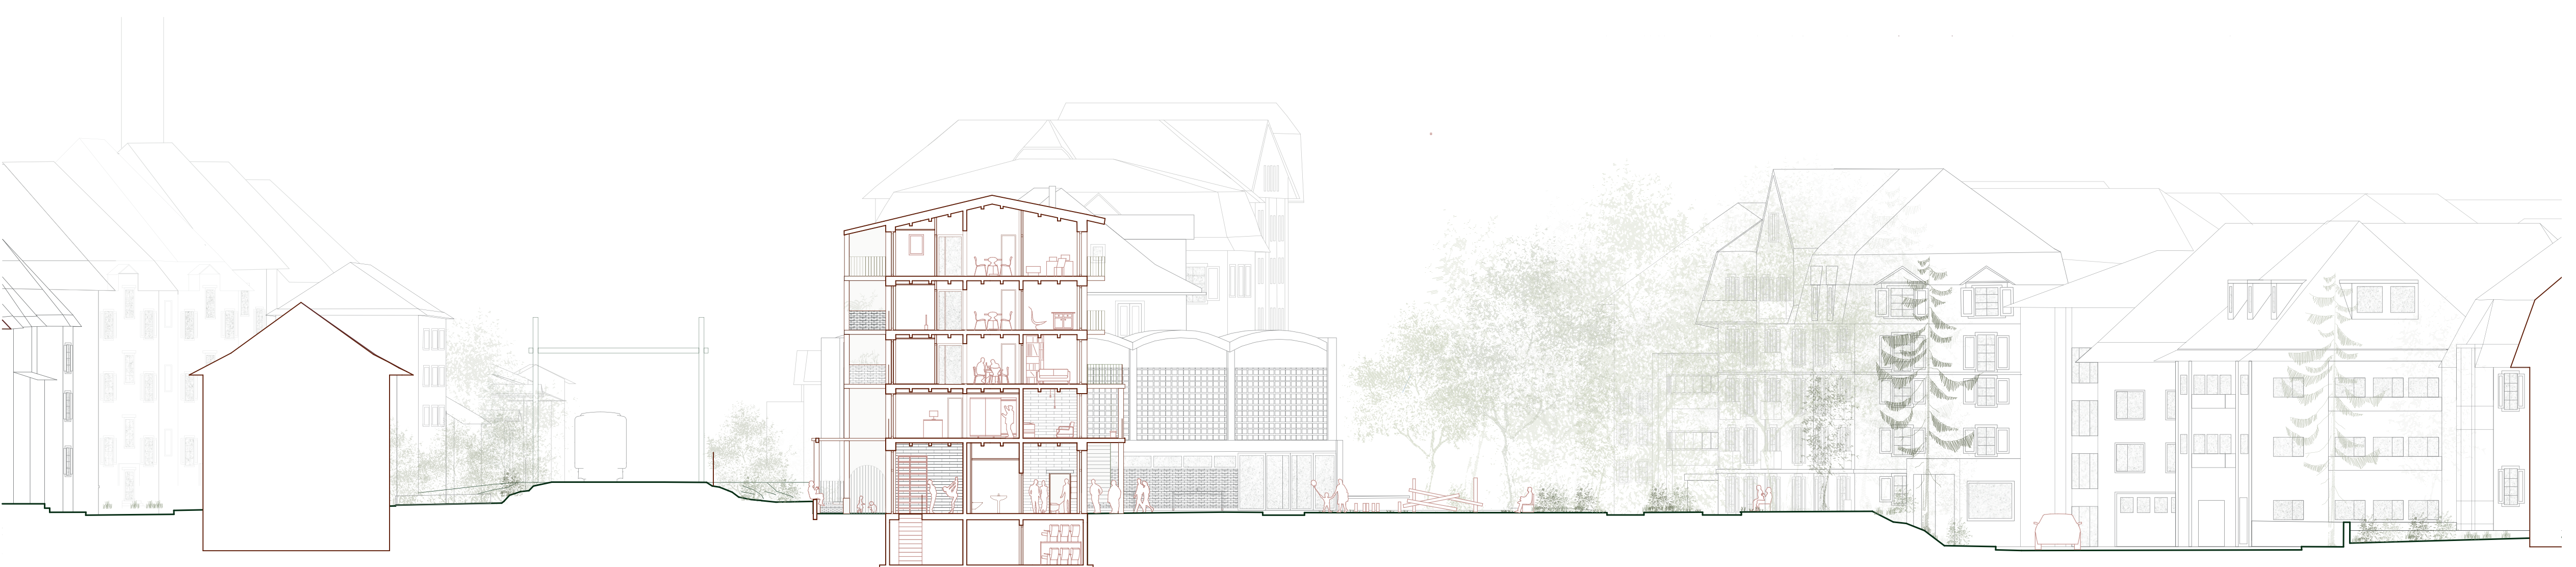


Coupe CC' 1:200

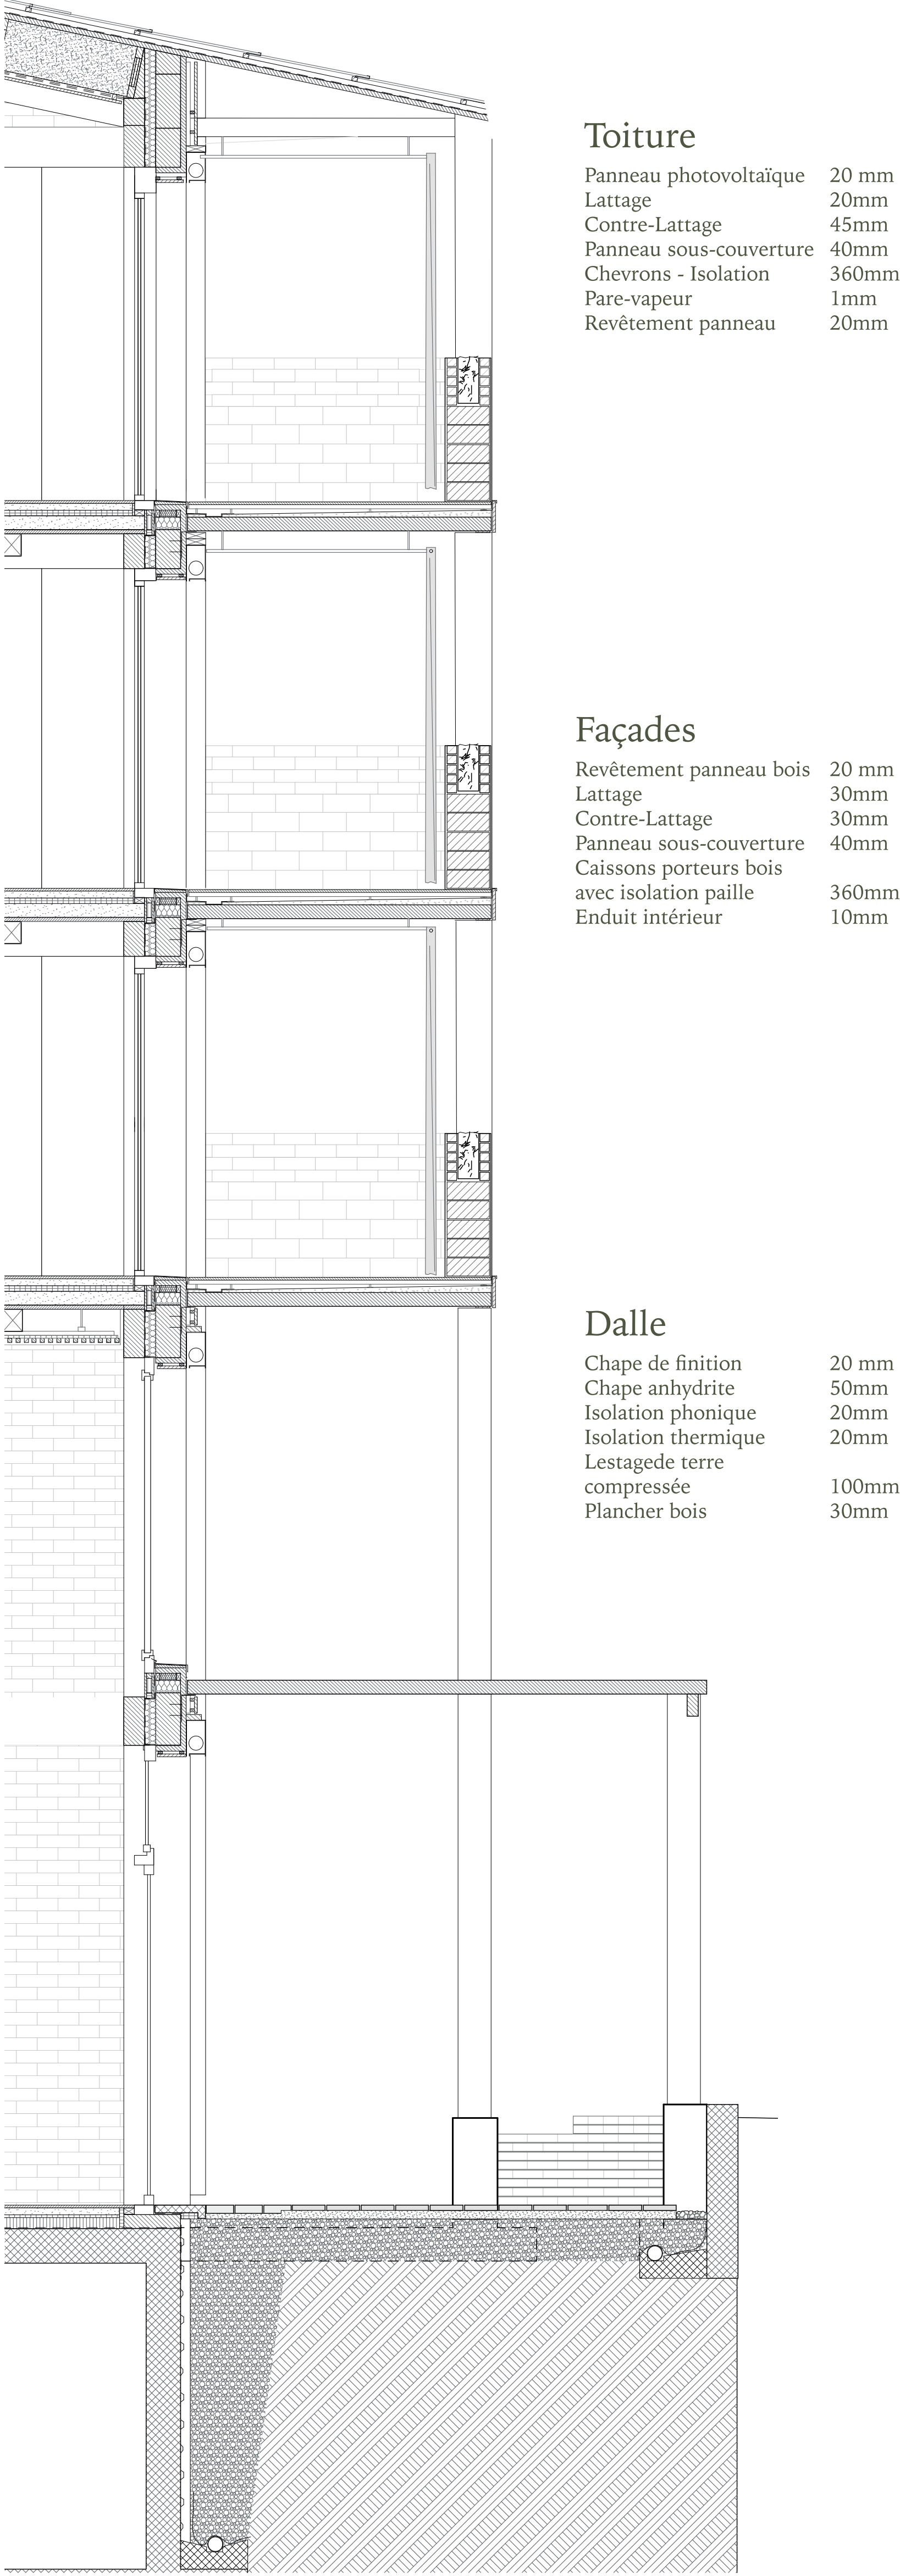





1er étage 1:100

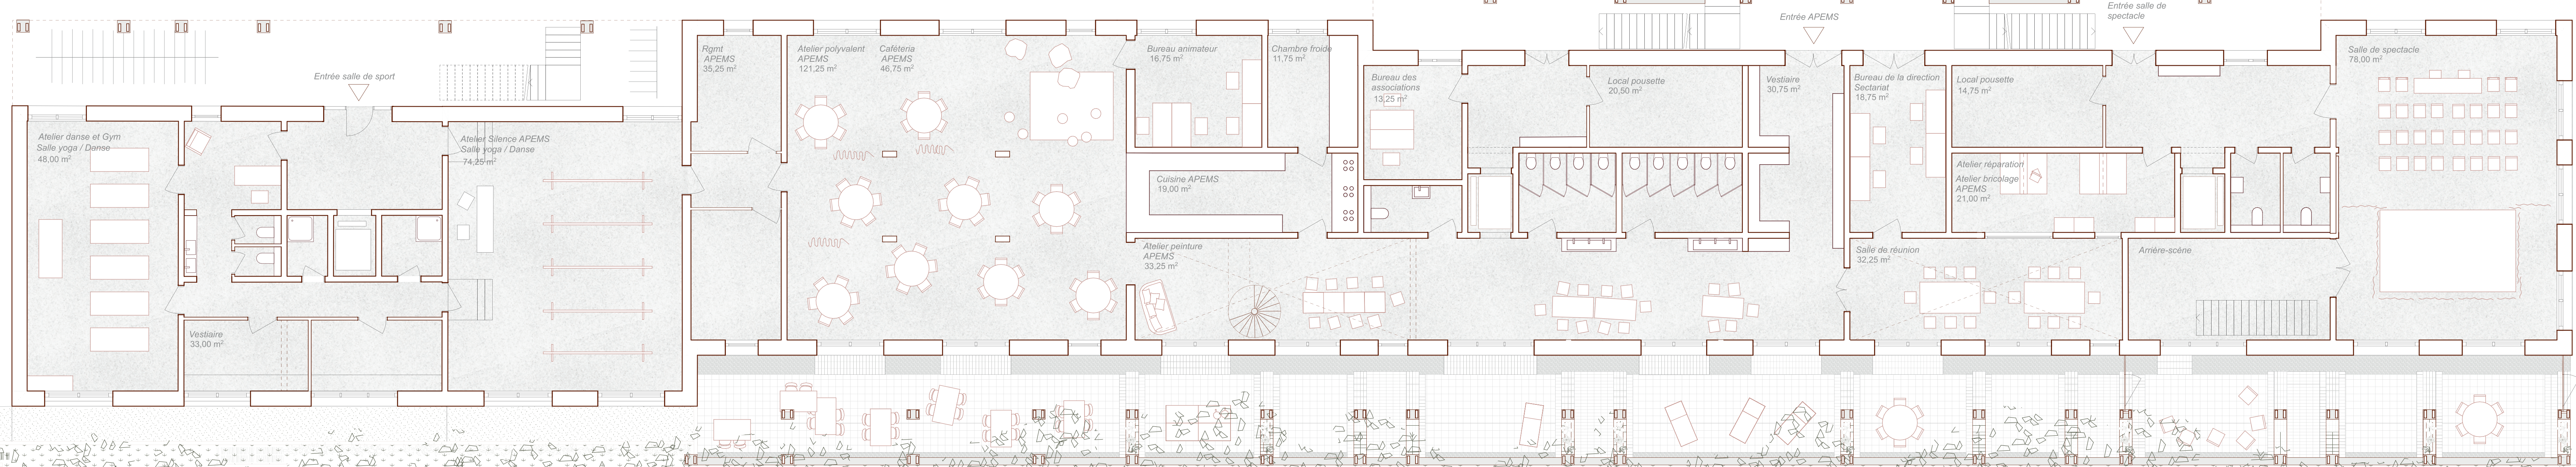



Rez 1:100



Elévation nord 1:100

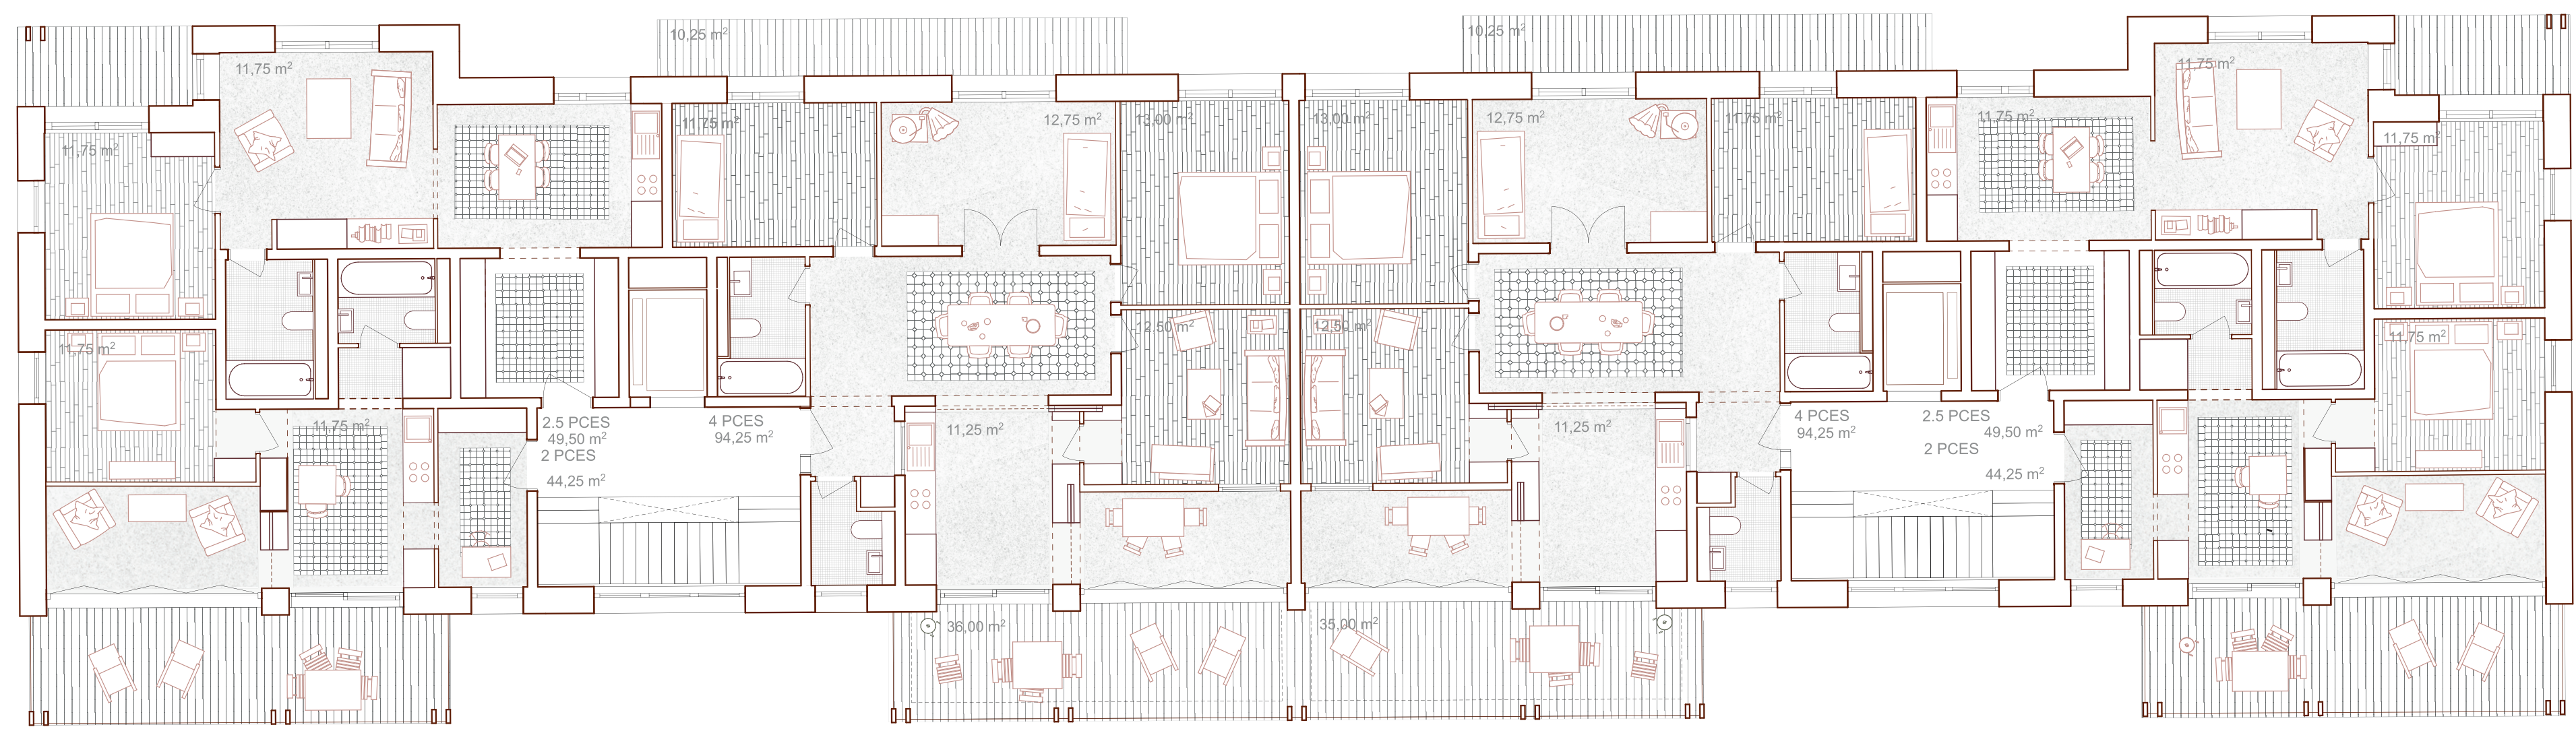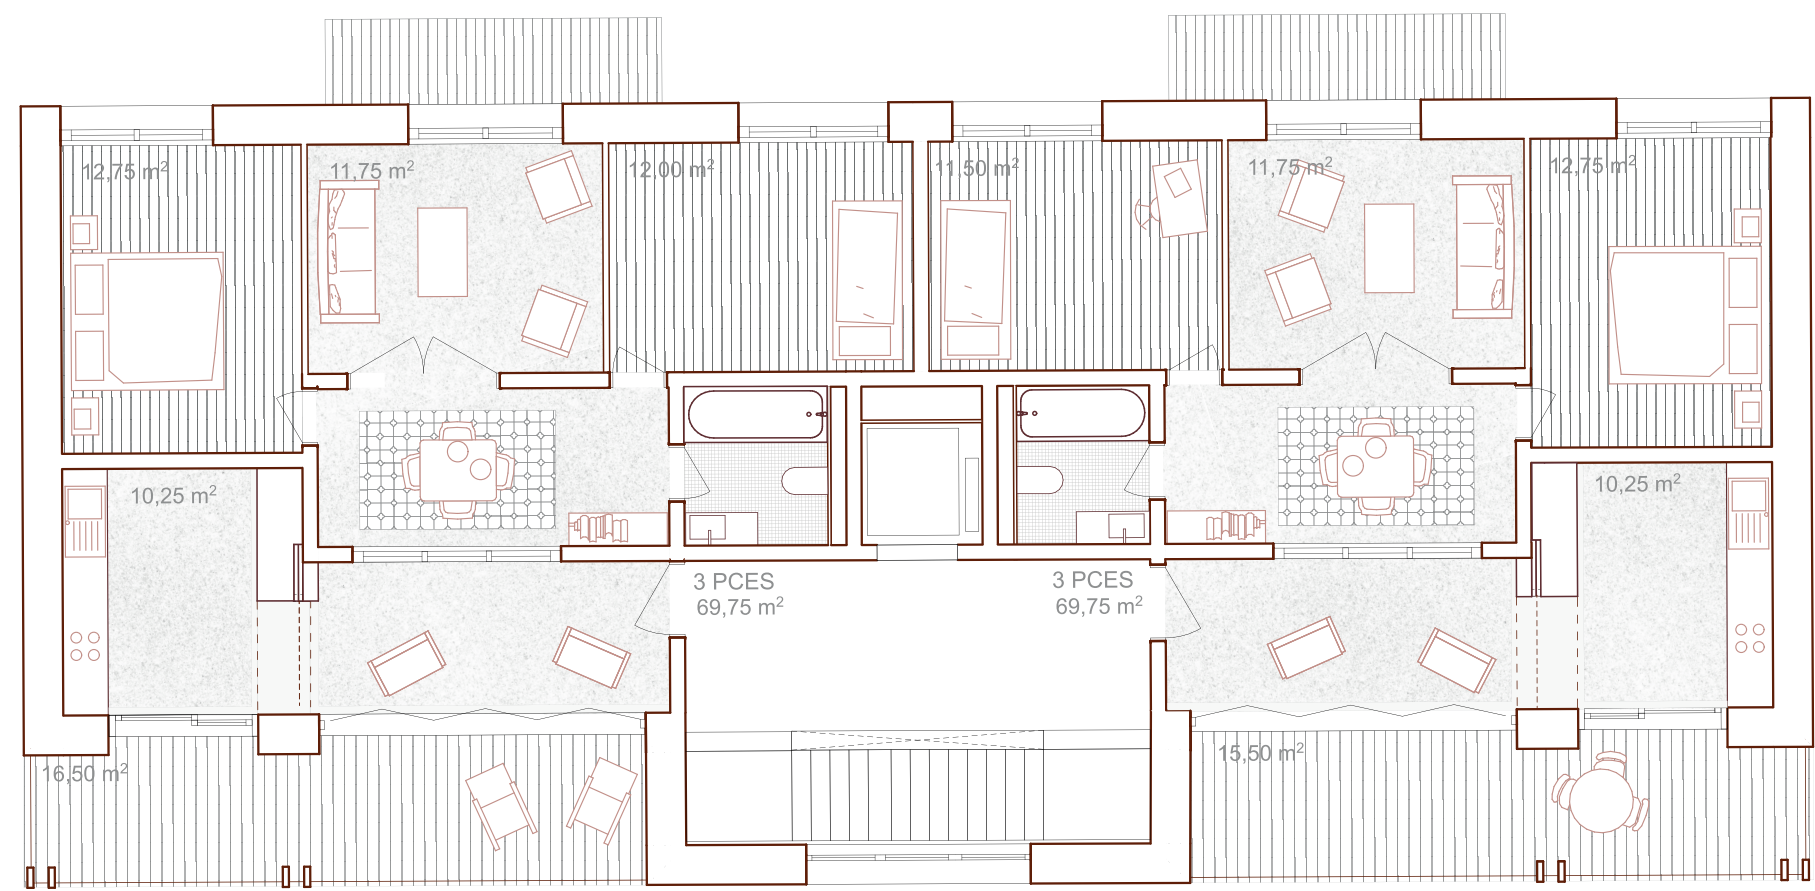

4ème étage 1:100

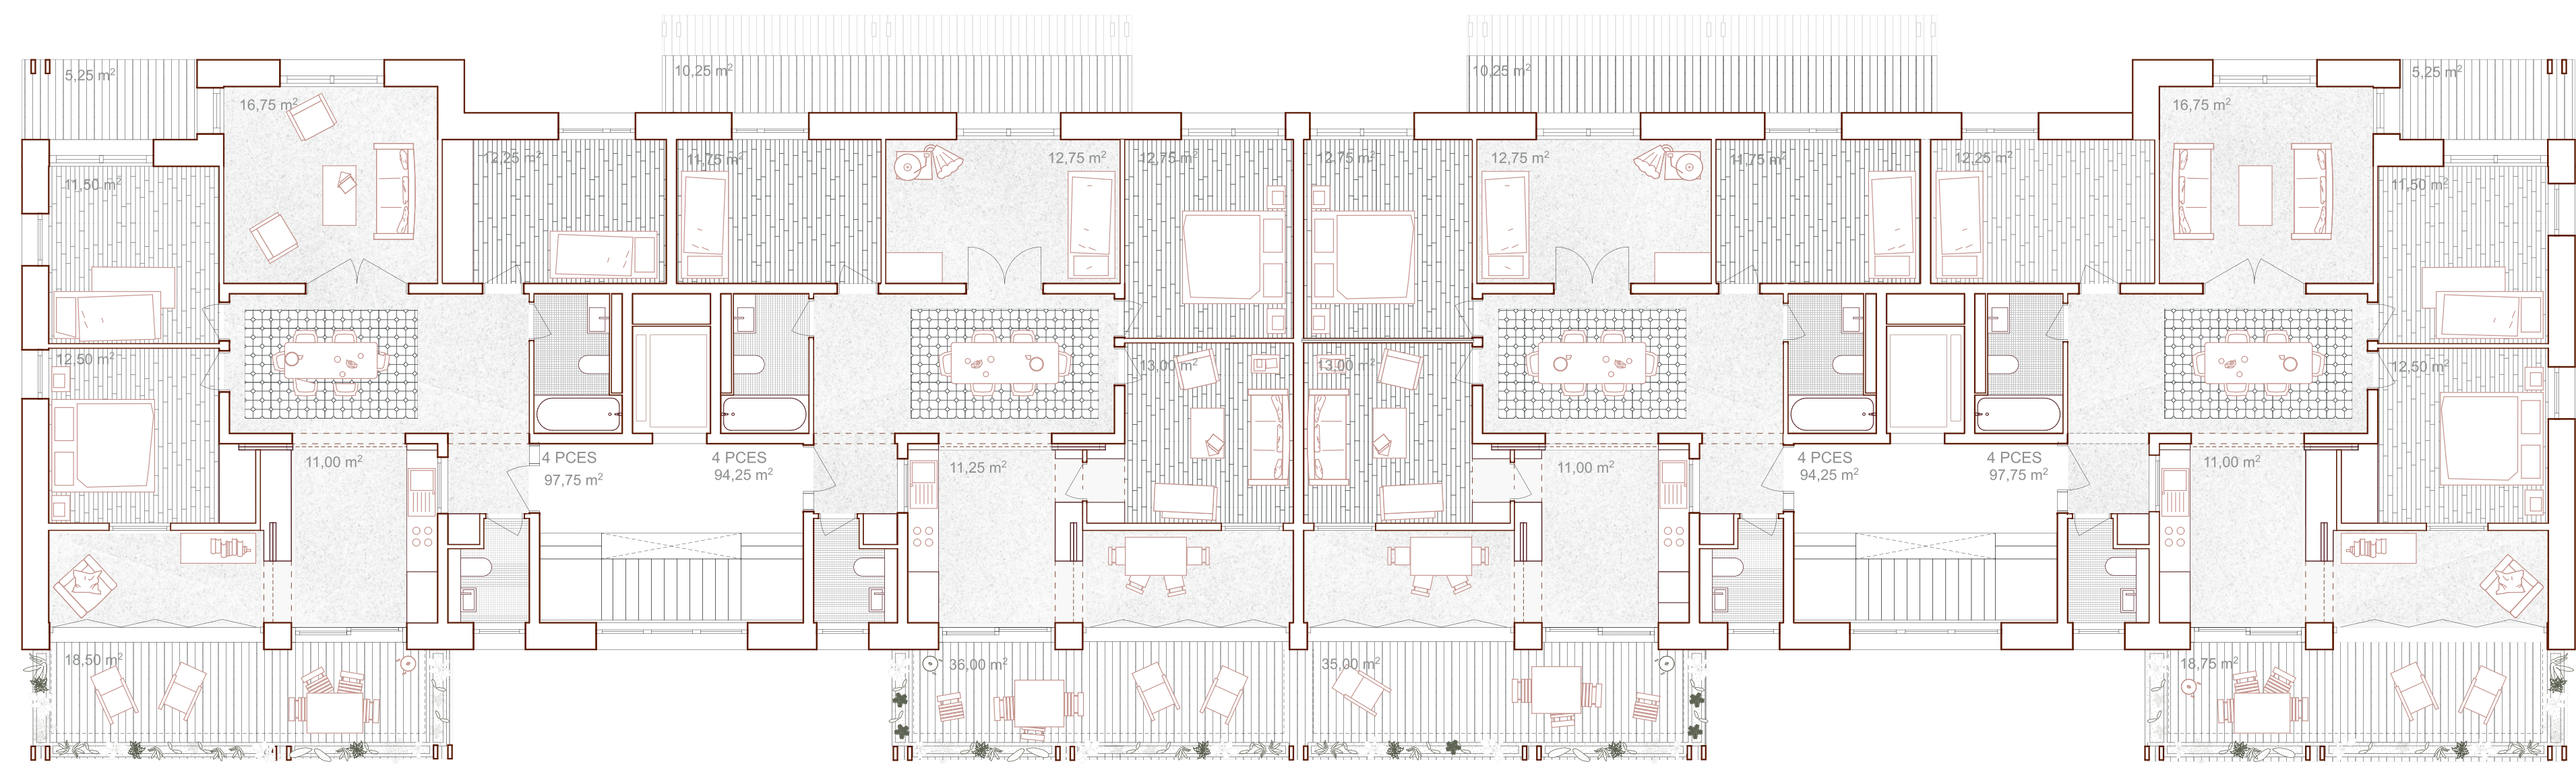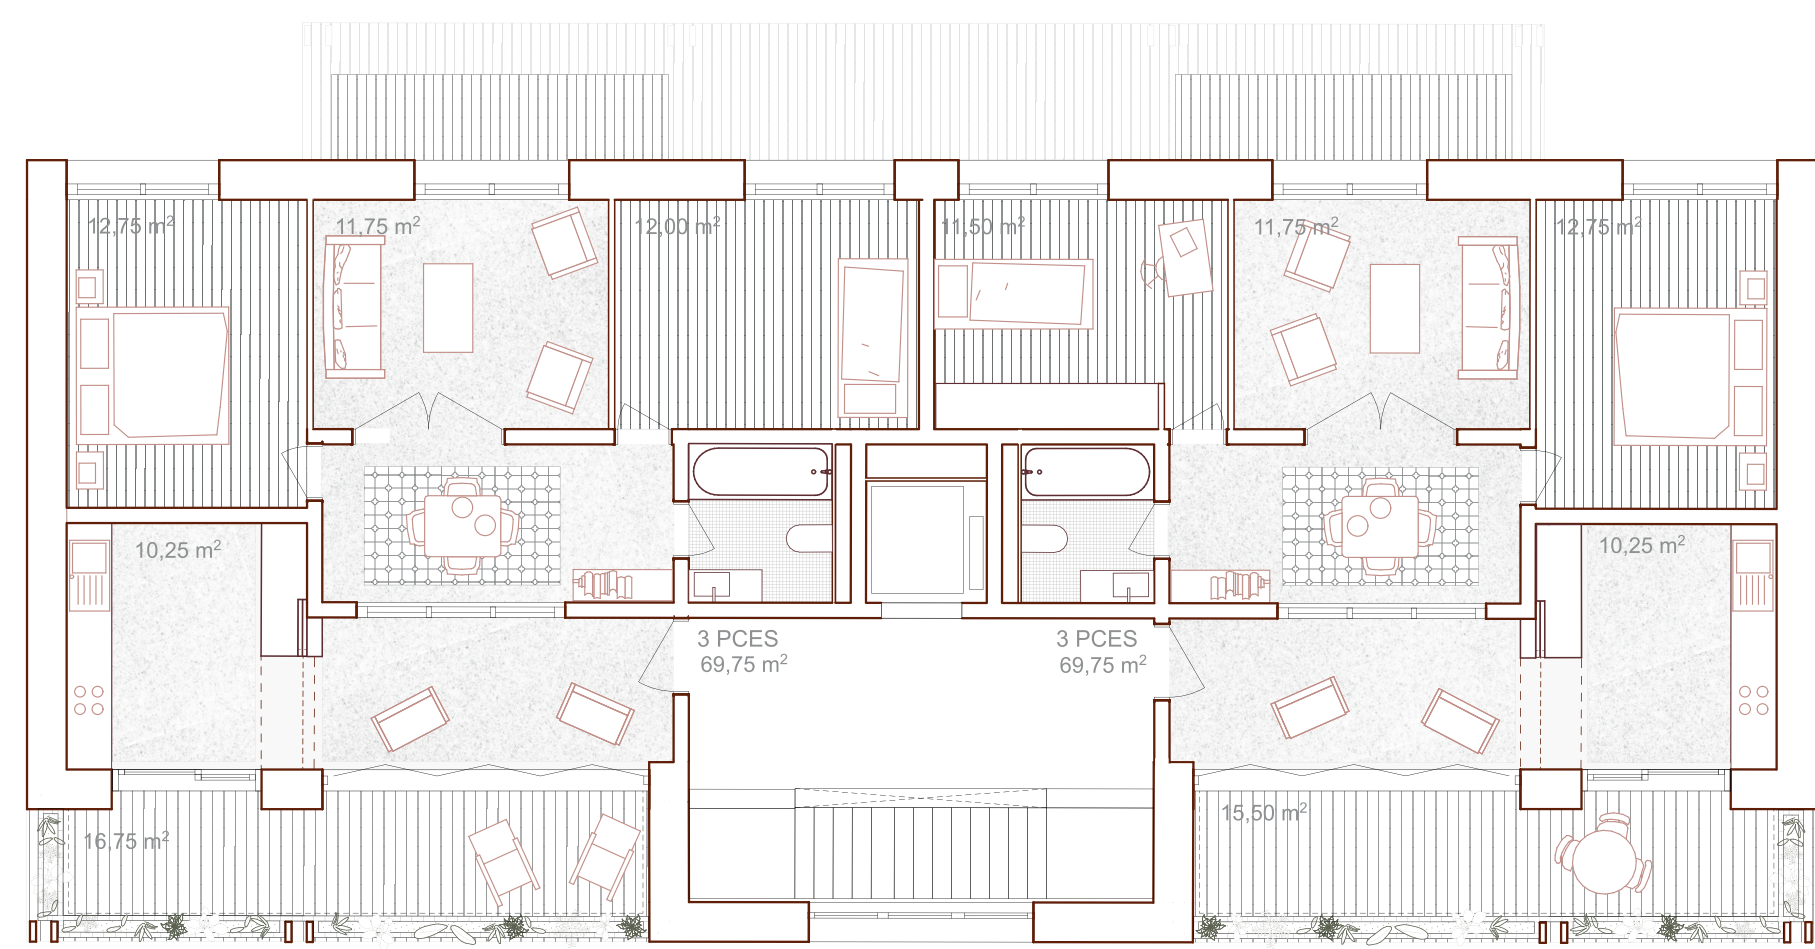

Etage type 1:100



Elévation sud 1:100