





Elévation façade sud 1:33

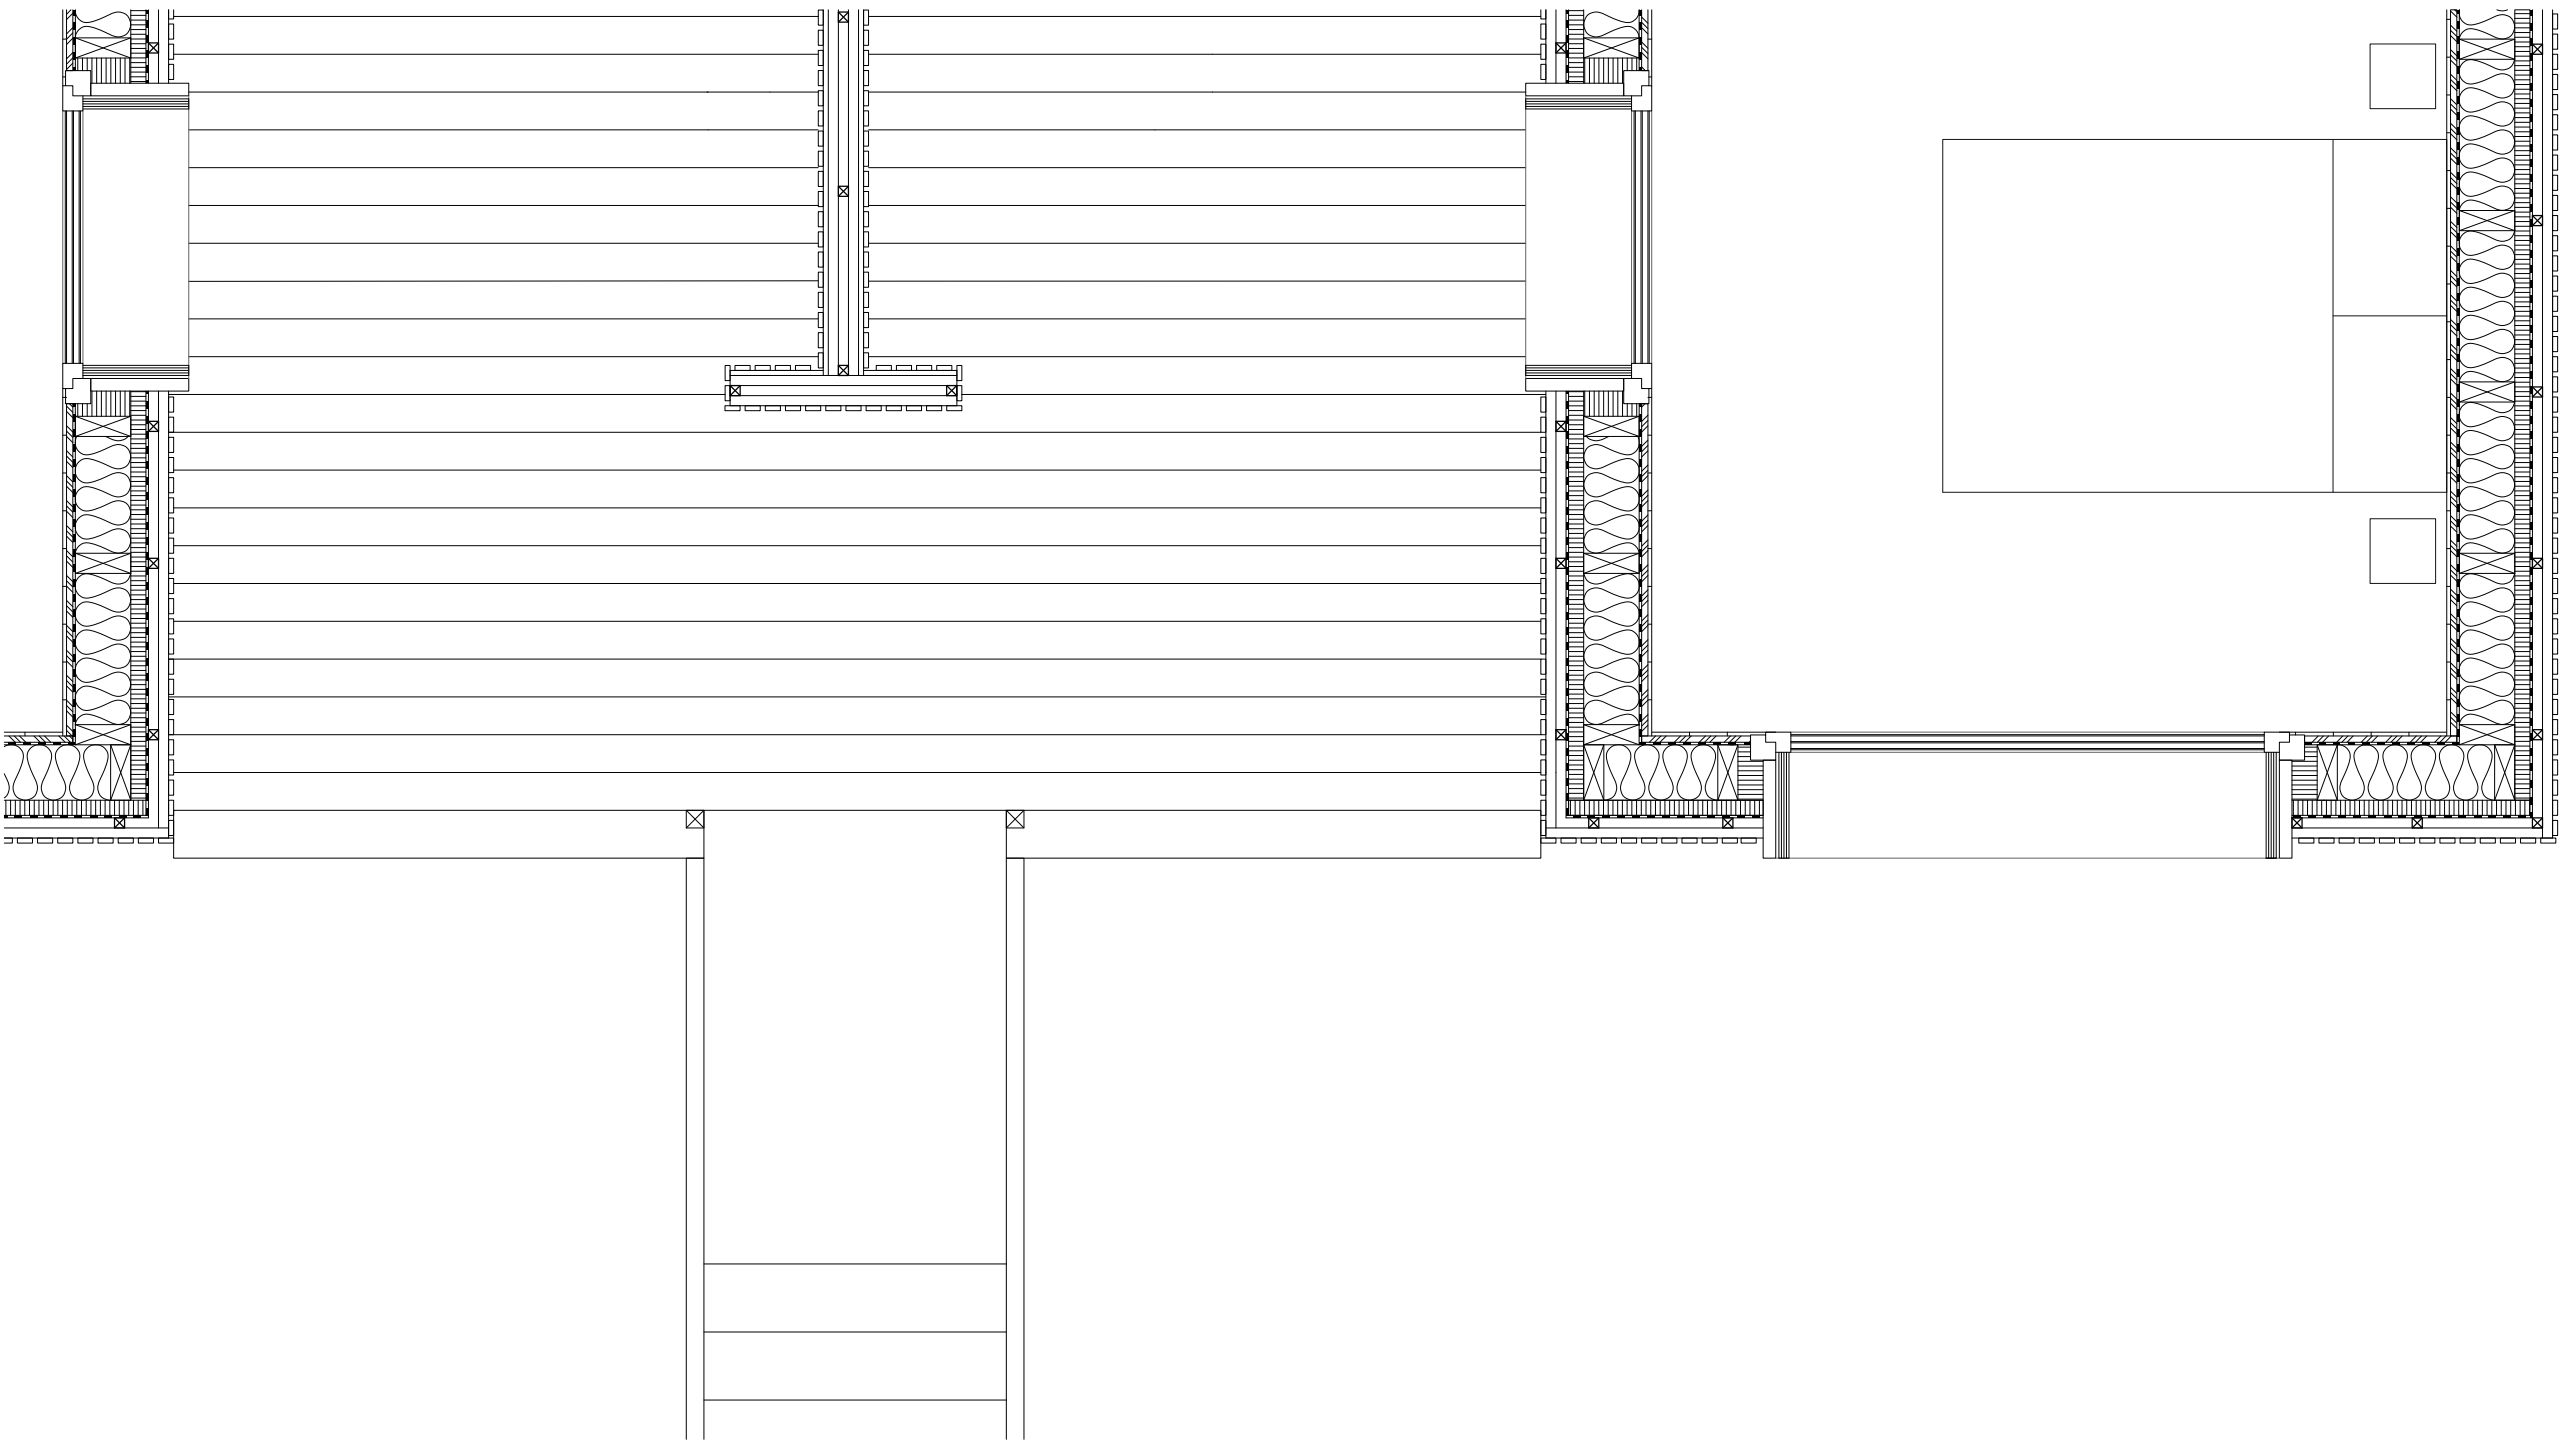

Plan de détail de la pergola (étage) 1:33

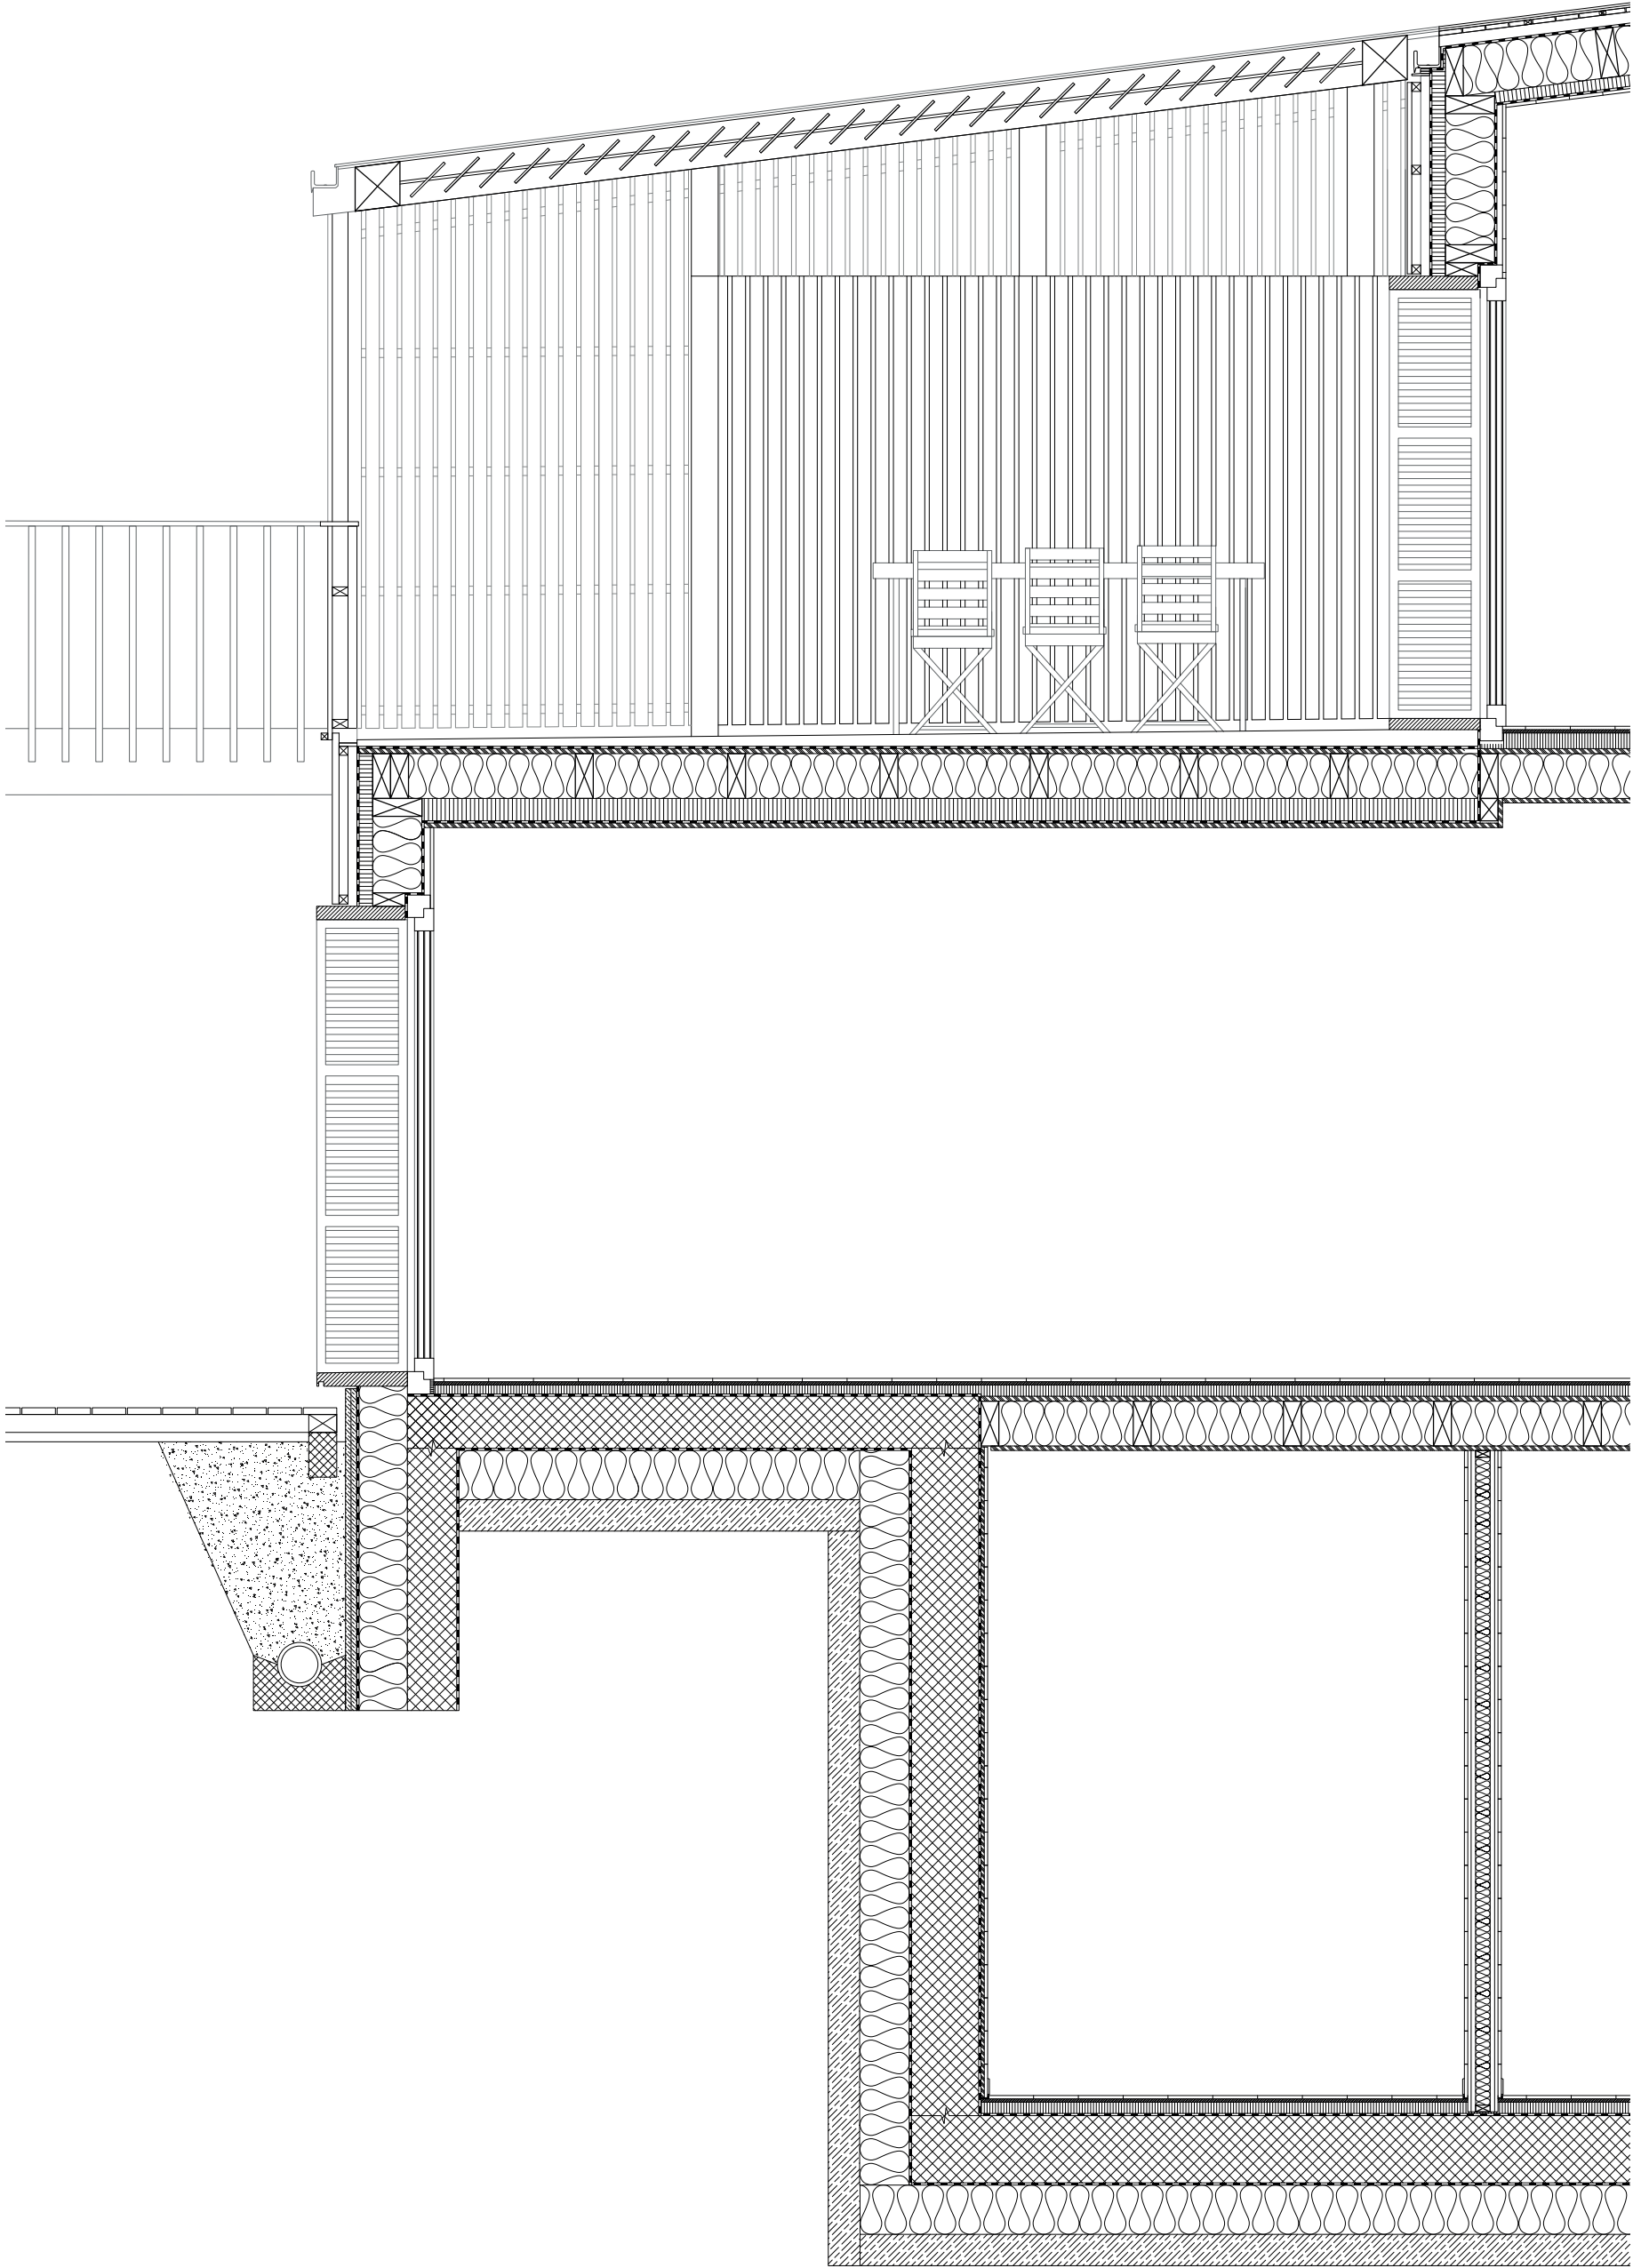

Coupe de détail 1:33



Photomontage de l'espcae intérieur (module duplex-simplex)