






coupe longitudinale - 1/100

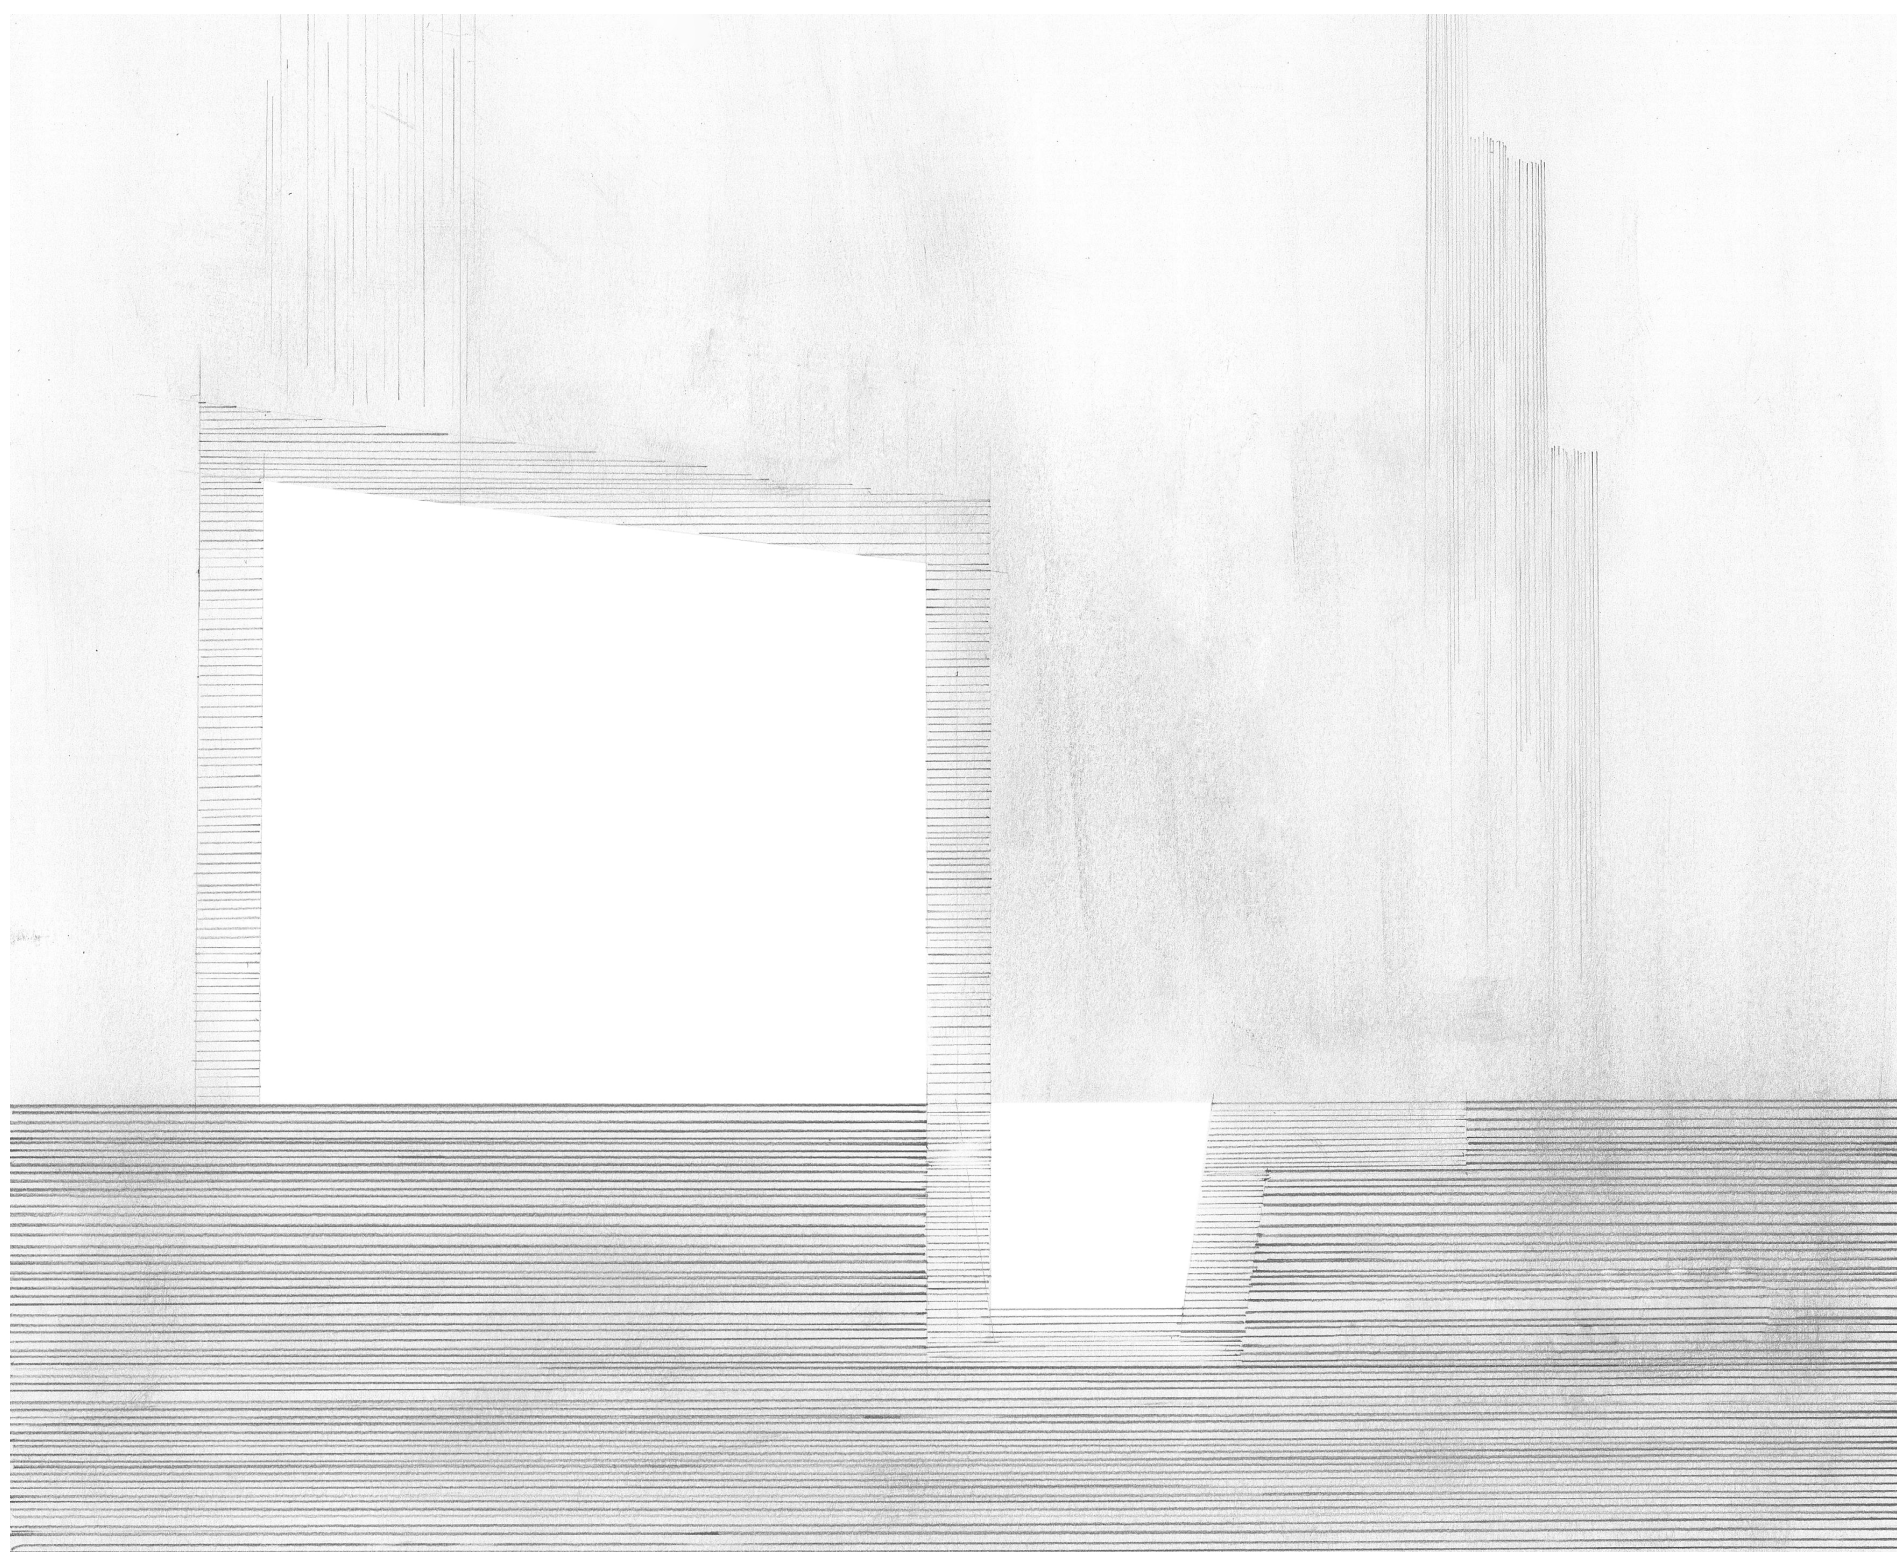

coupe conceptuelle

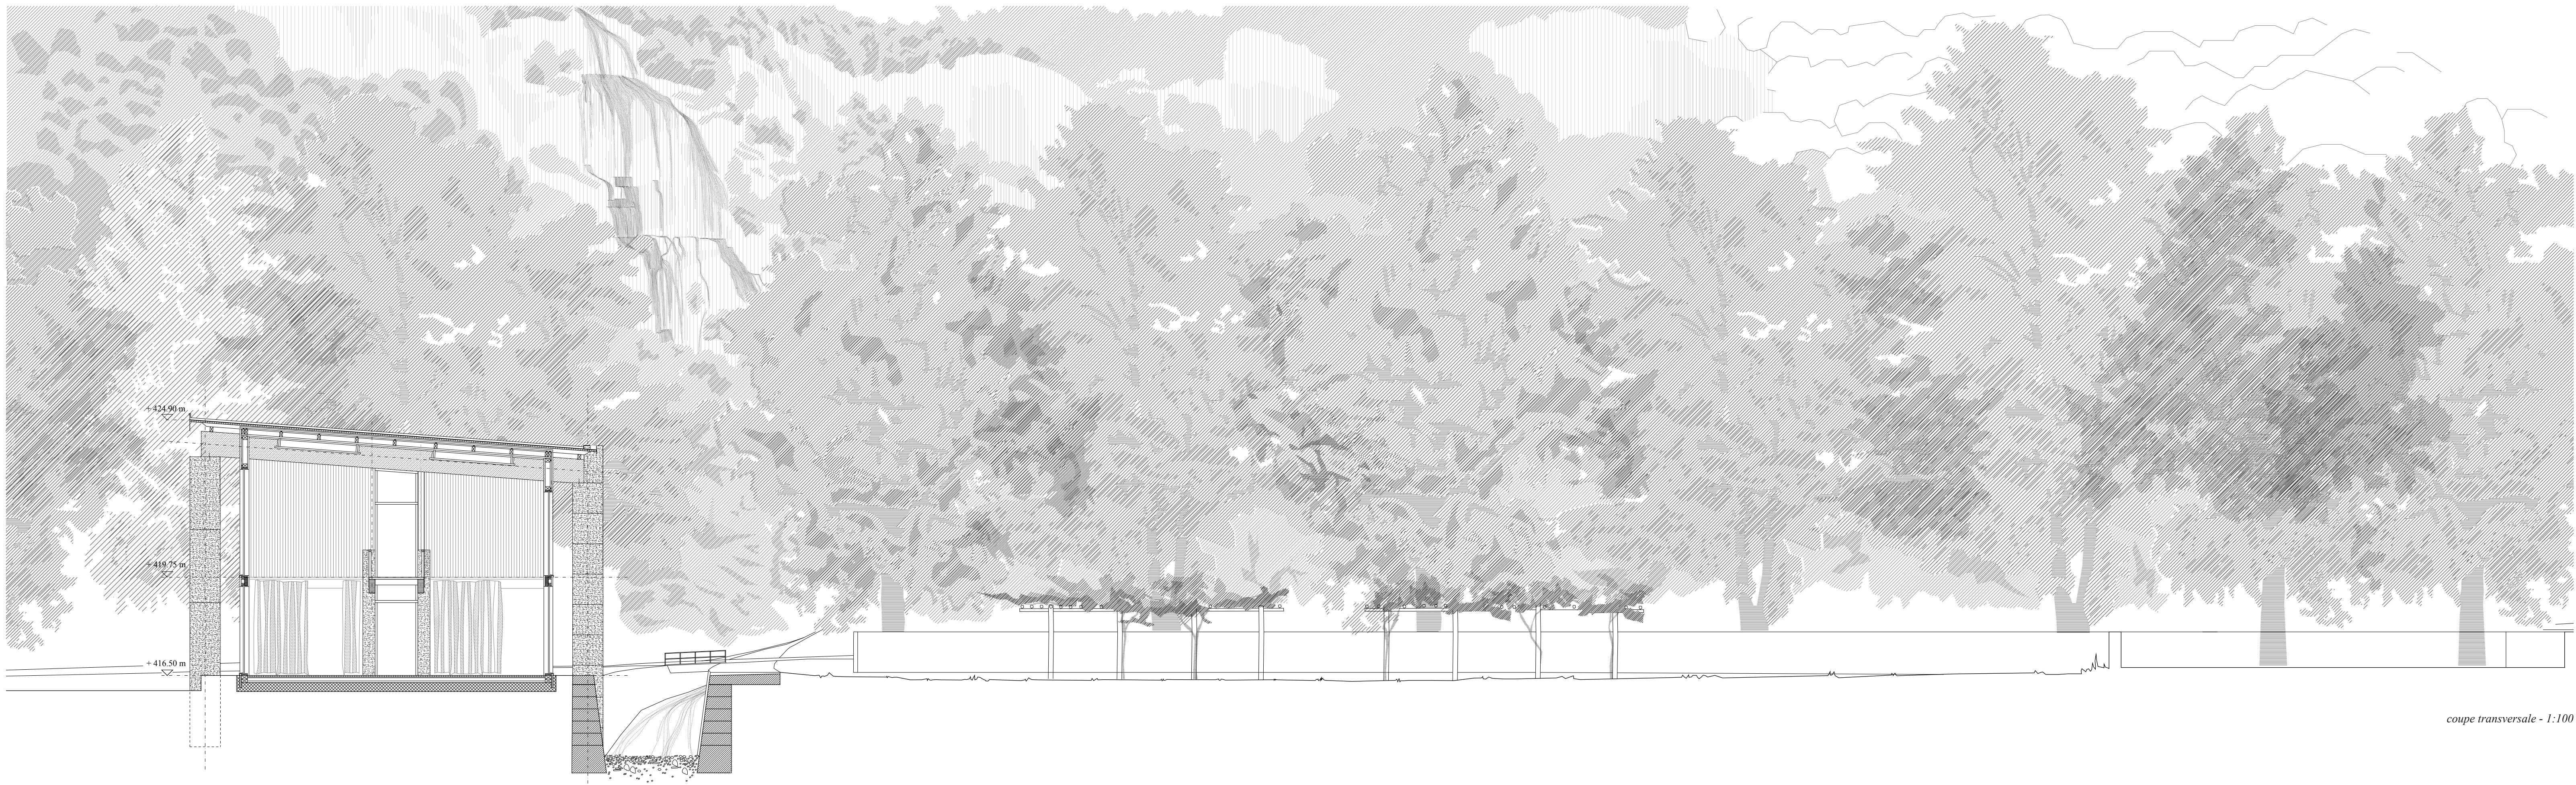


coupe transversale - 1/100

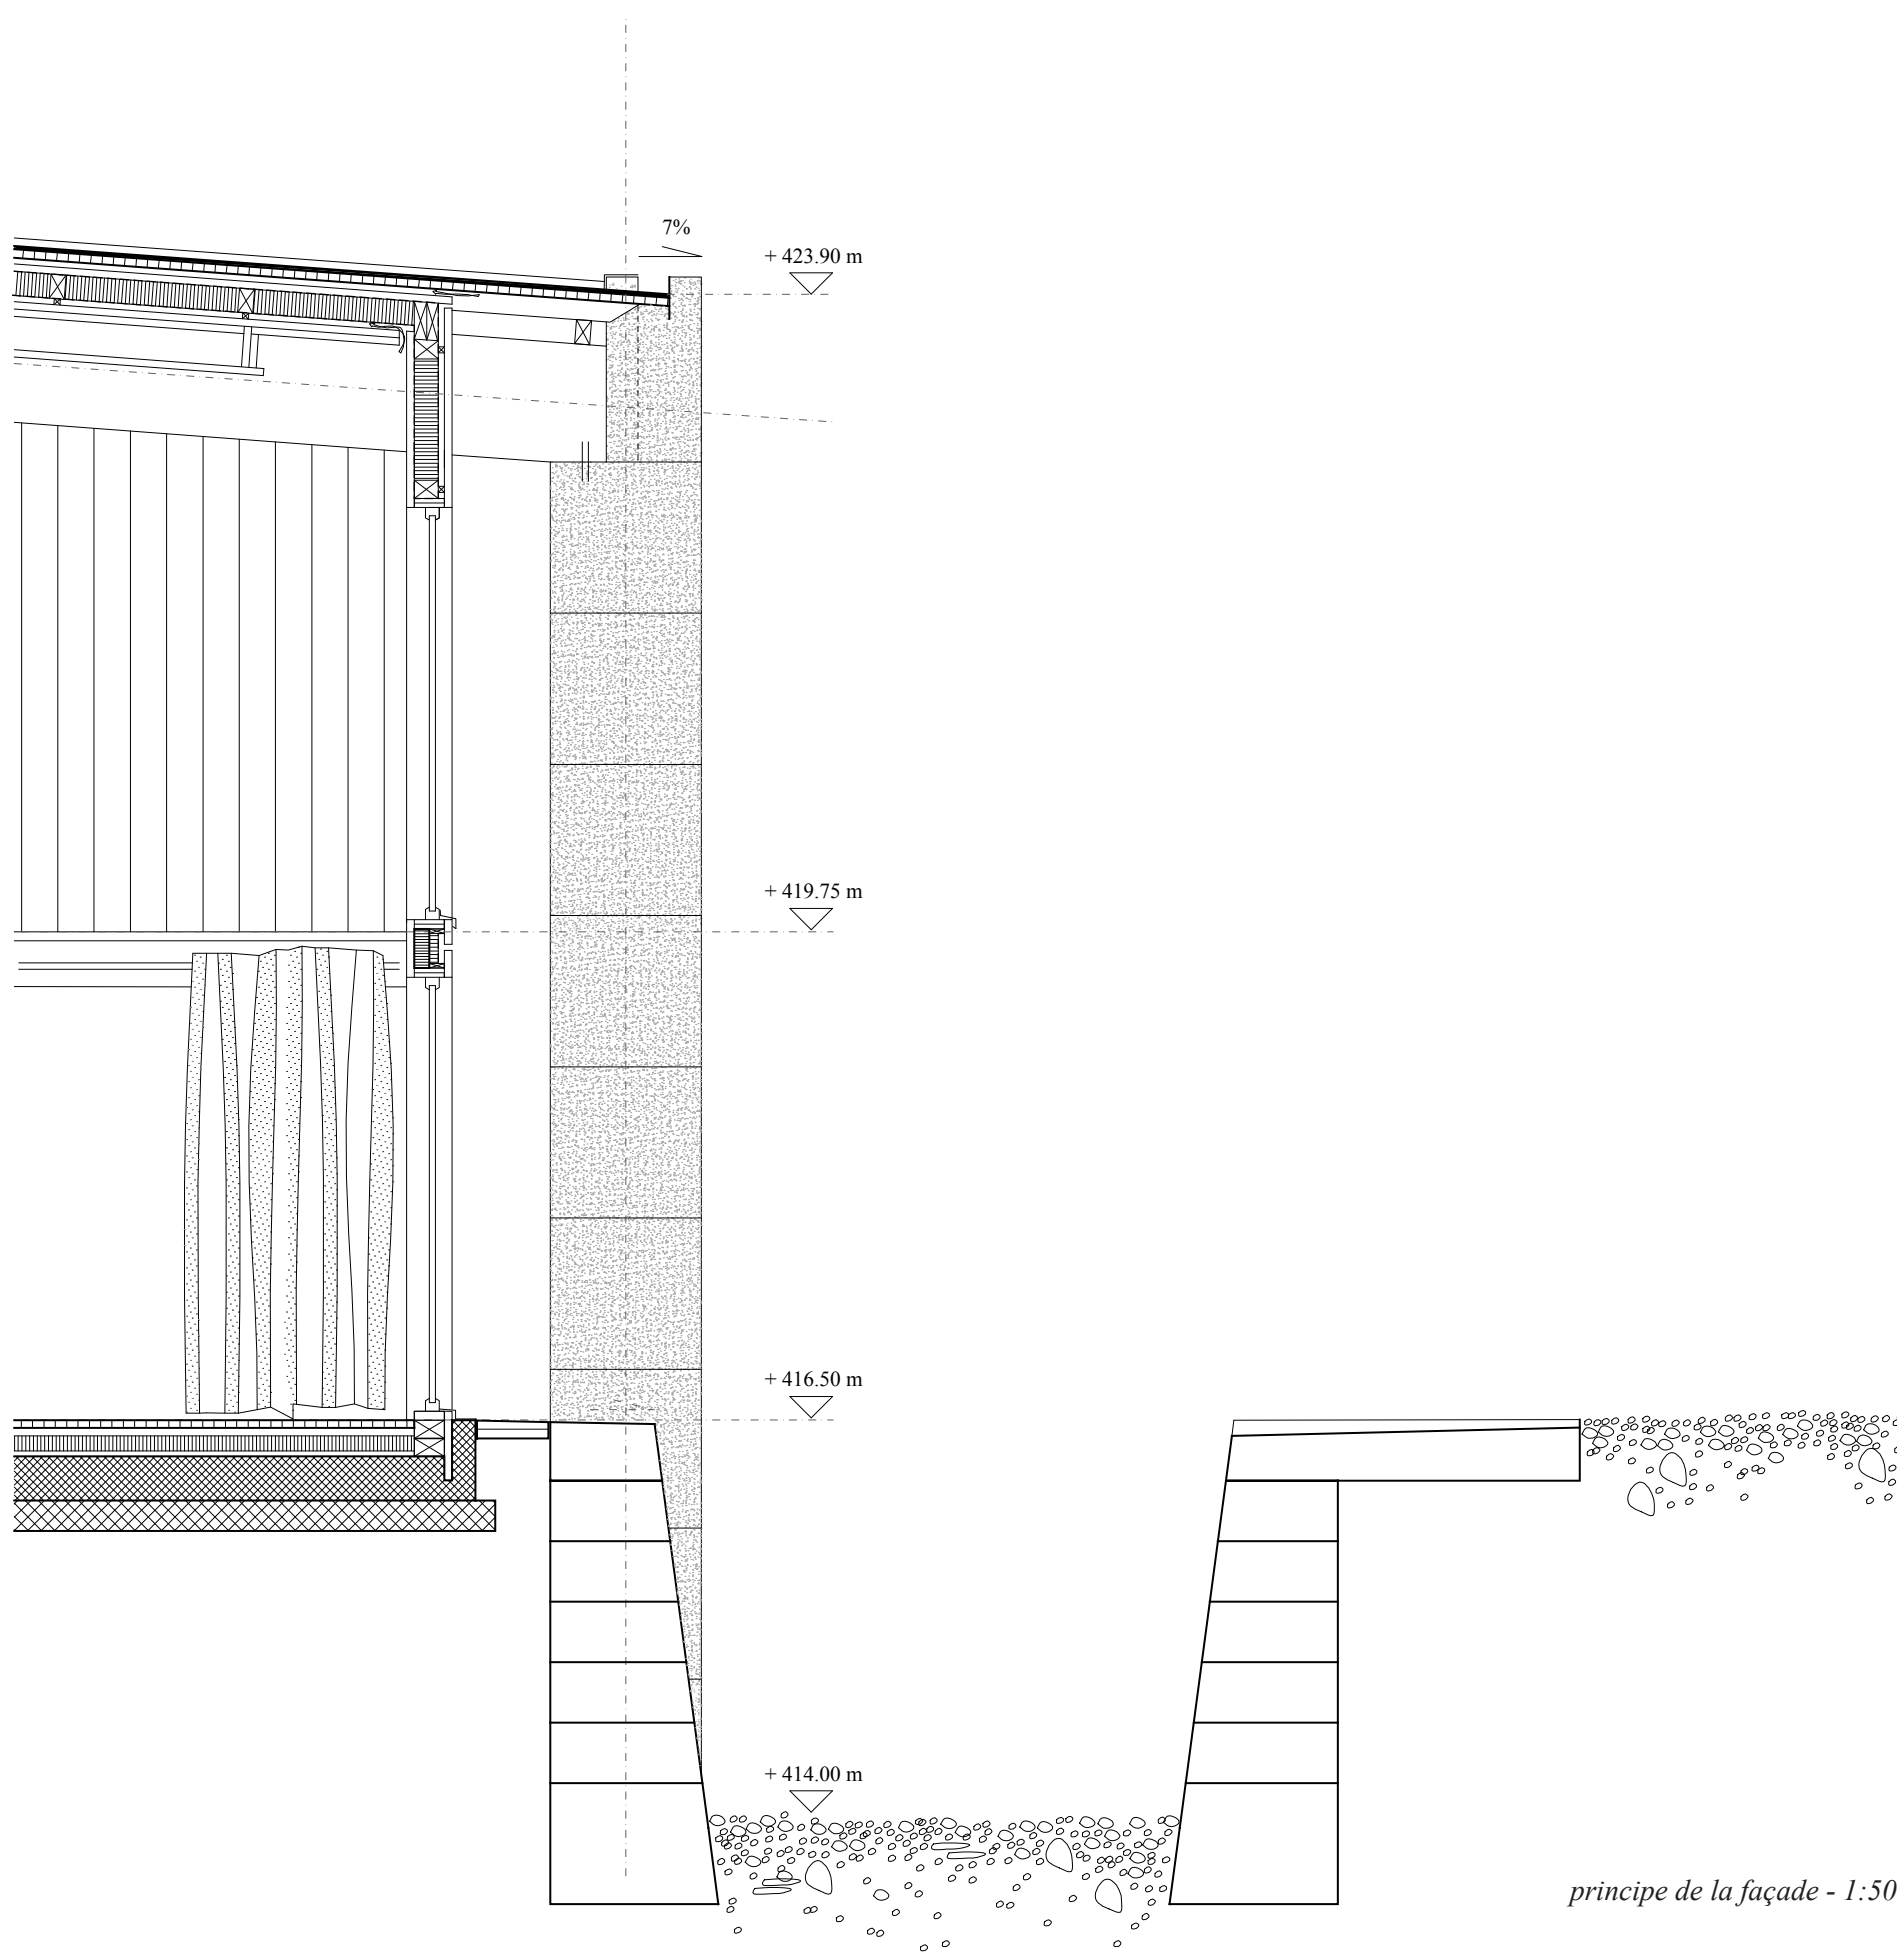


principe de la façade - 1/50



élévation sur le canal - 1/100

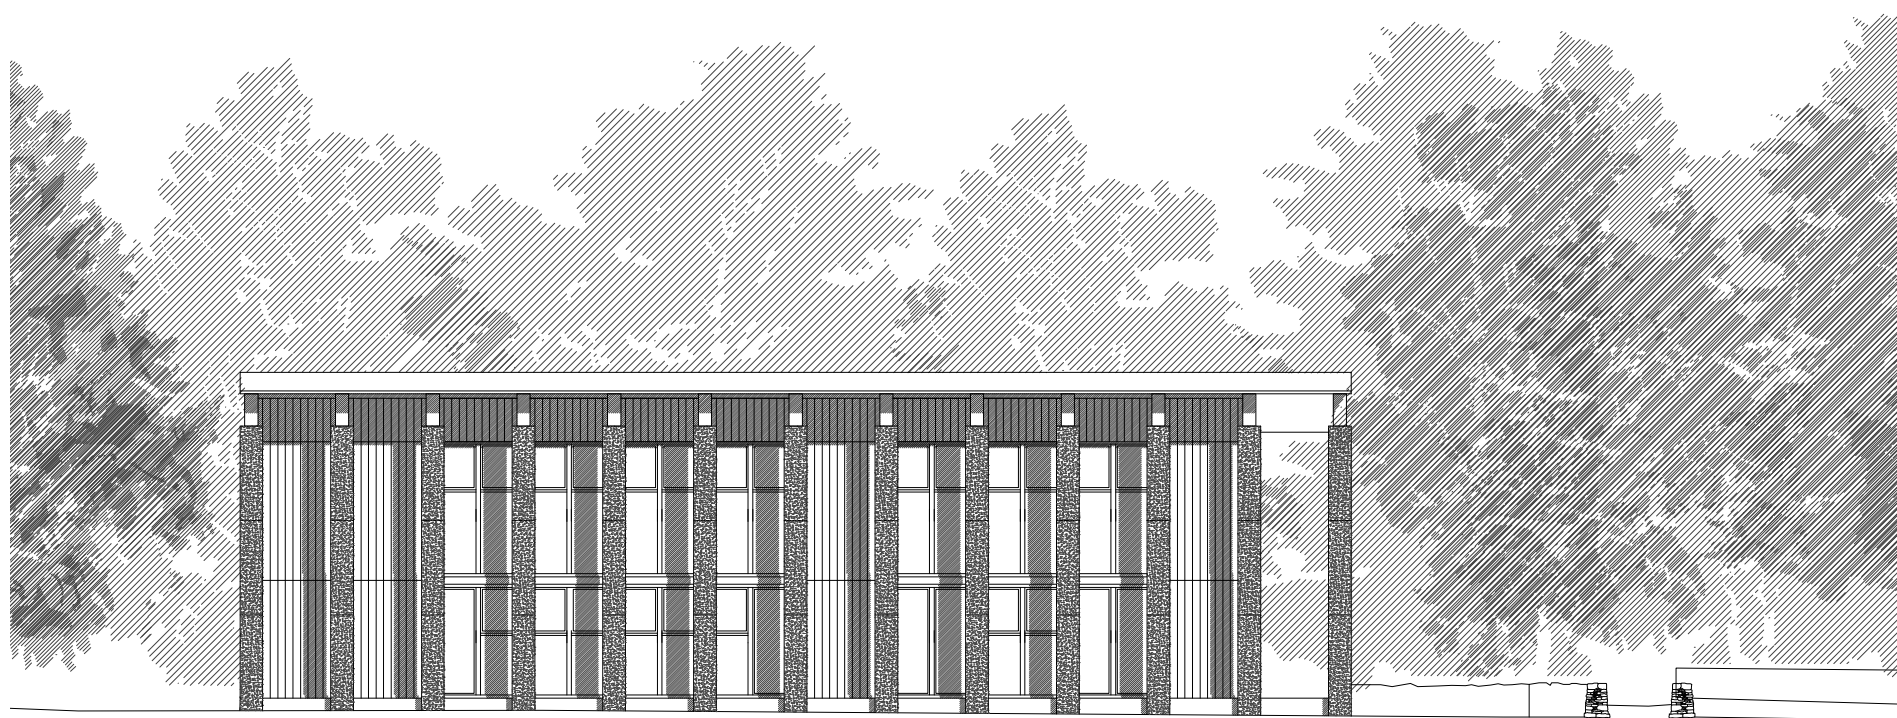

élévation sur la cour - 1/100

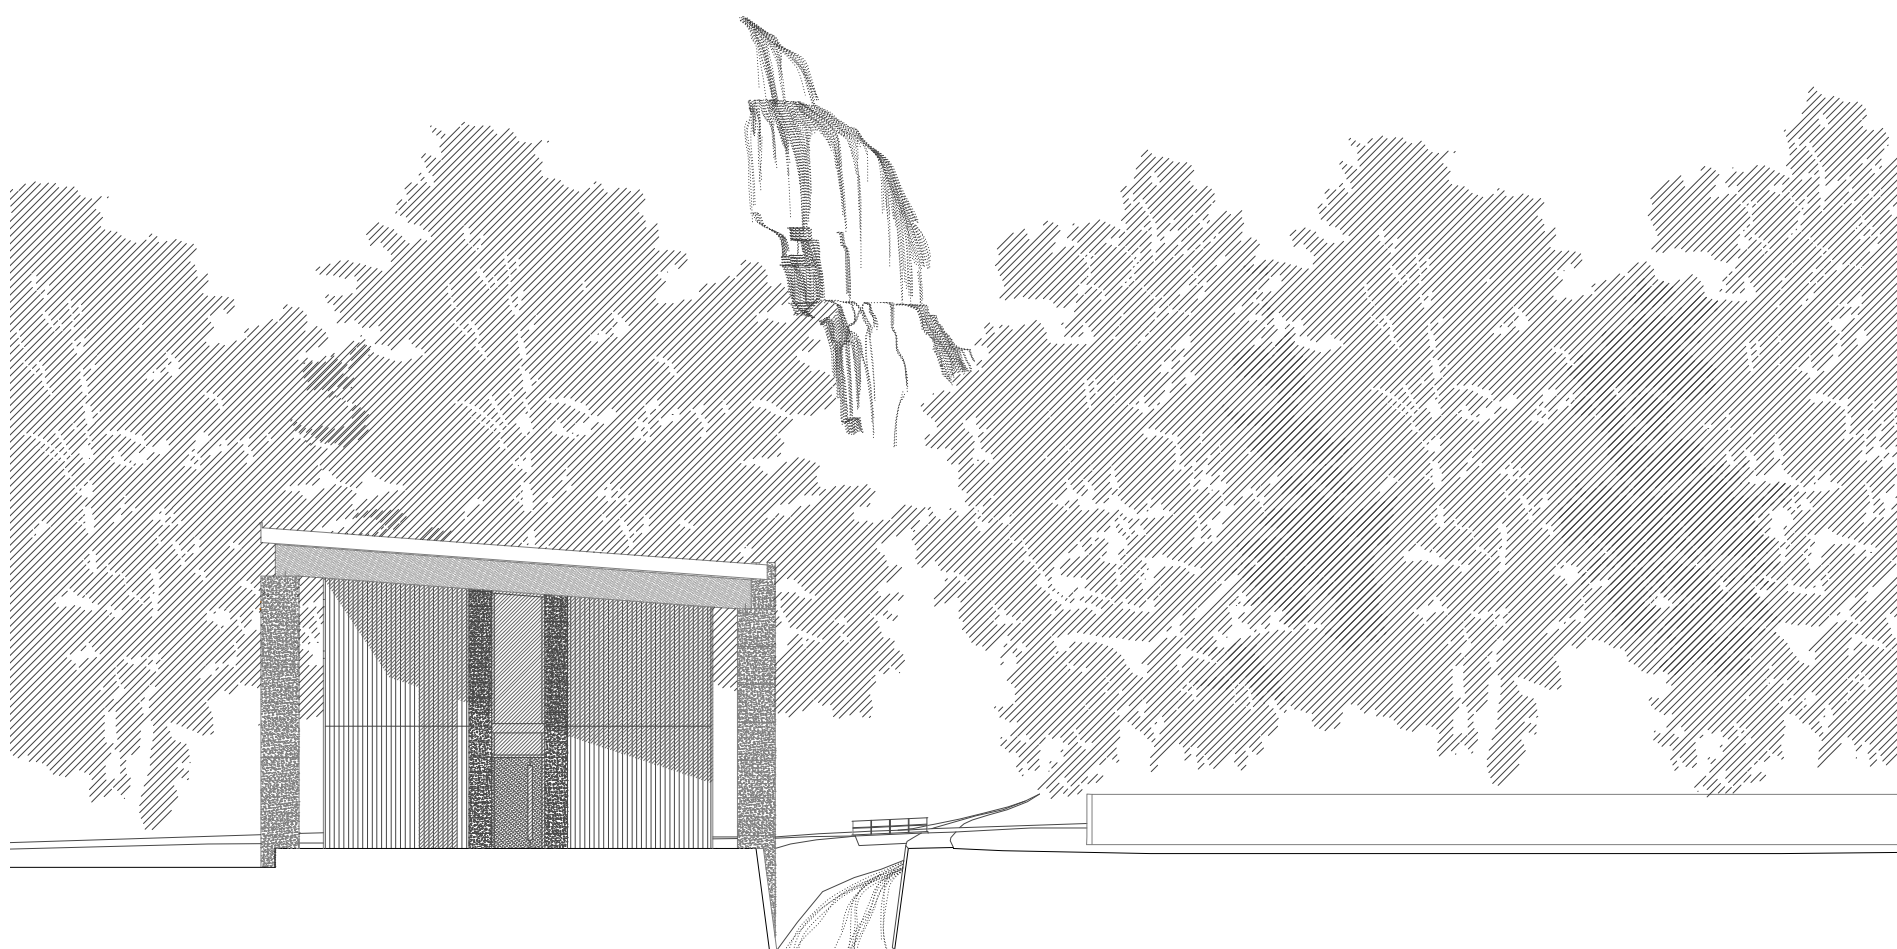

élévation sur le parcours - 1/100