




élévation ouest

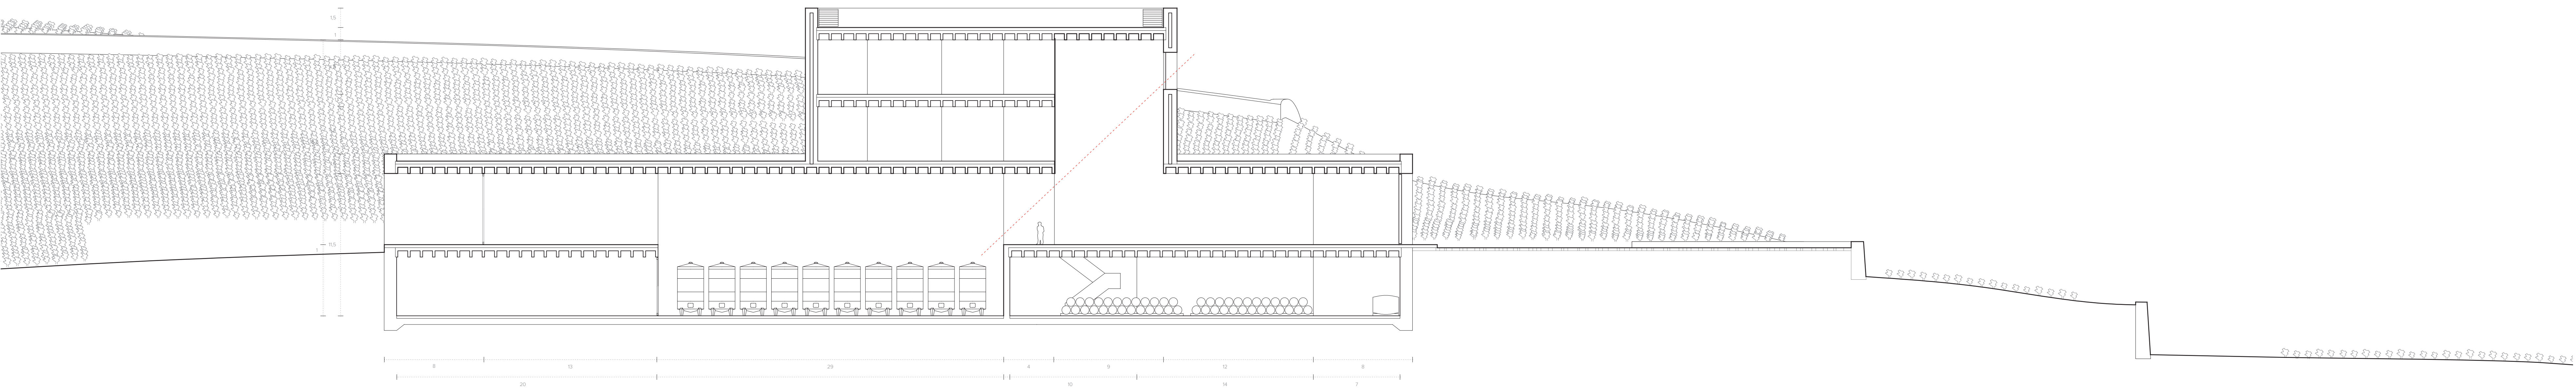


coupe longitudinale
lumière diagonale

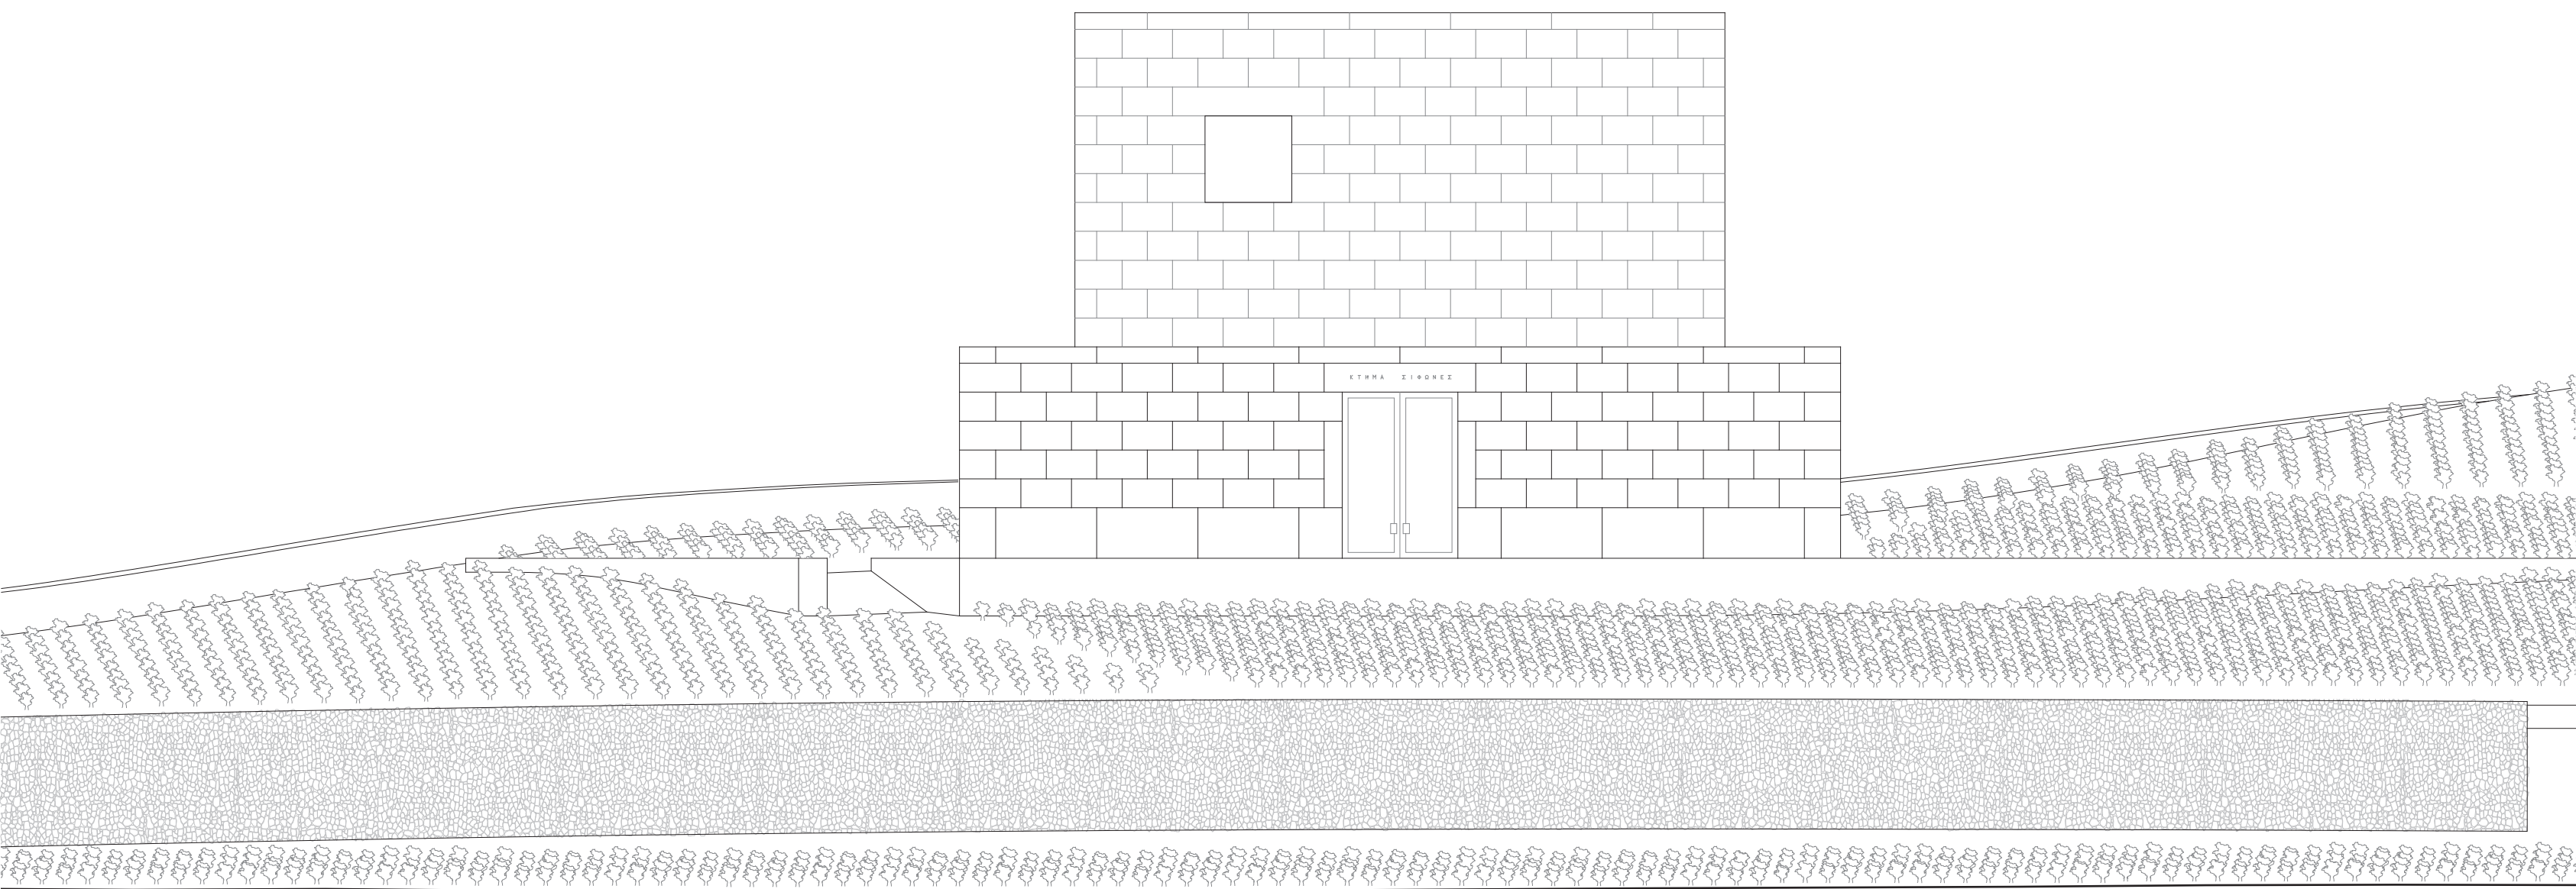


élévation sud

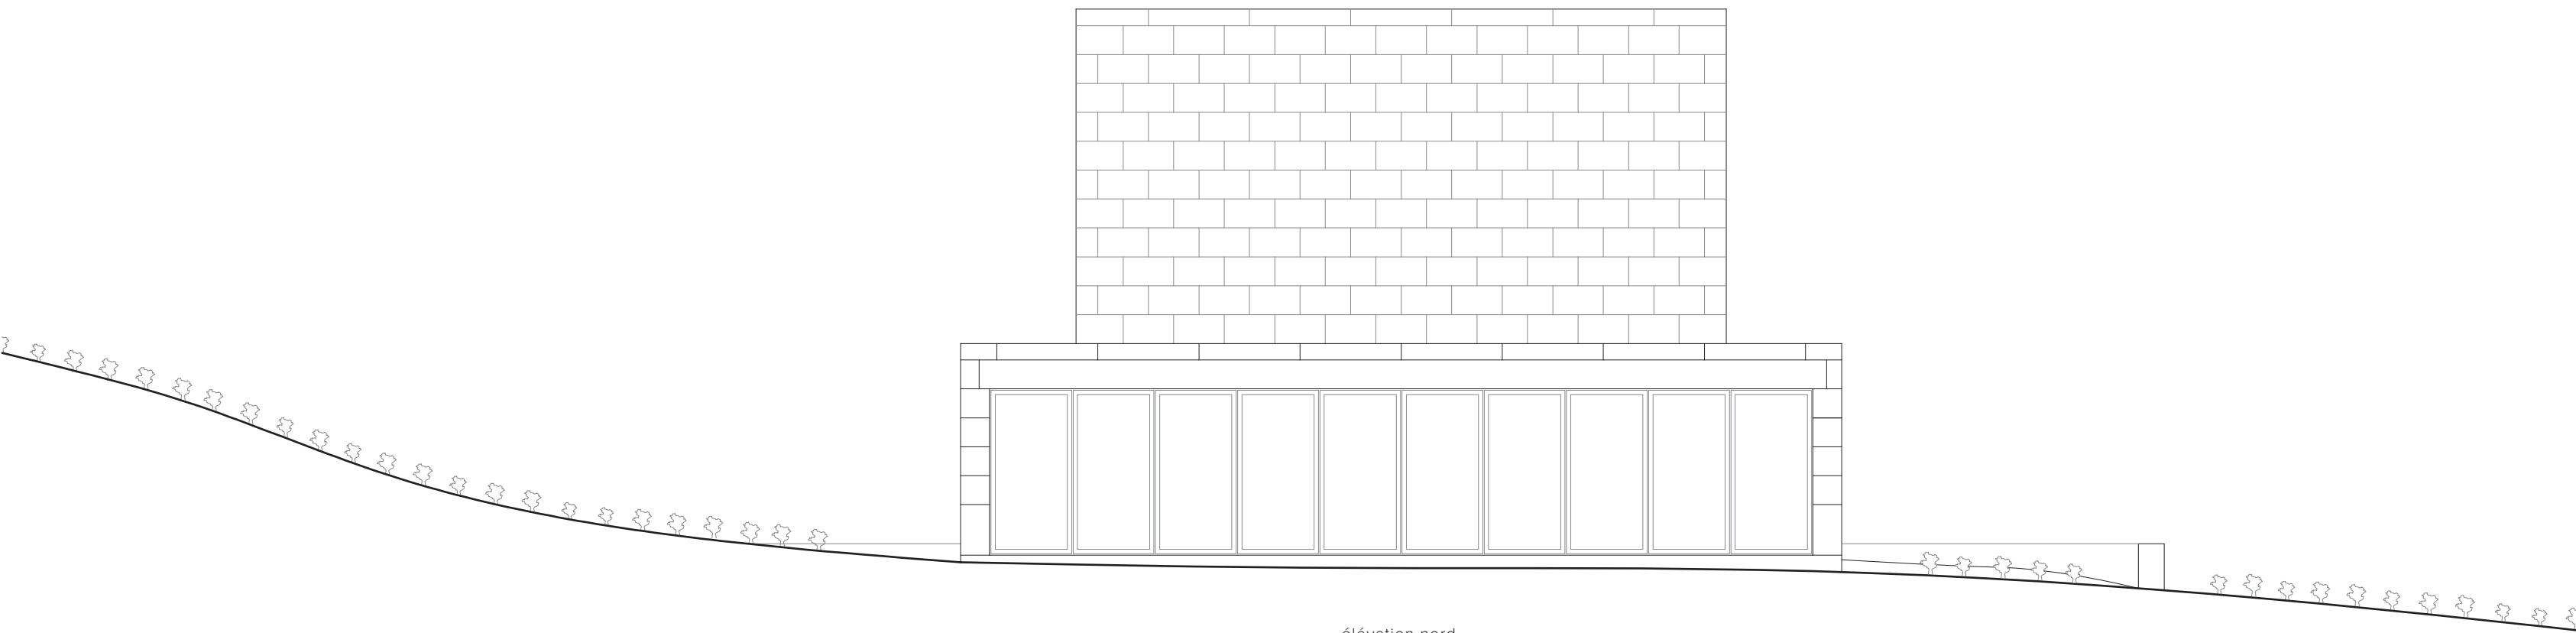

élévation nord

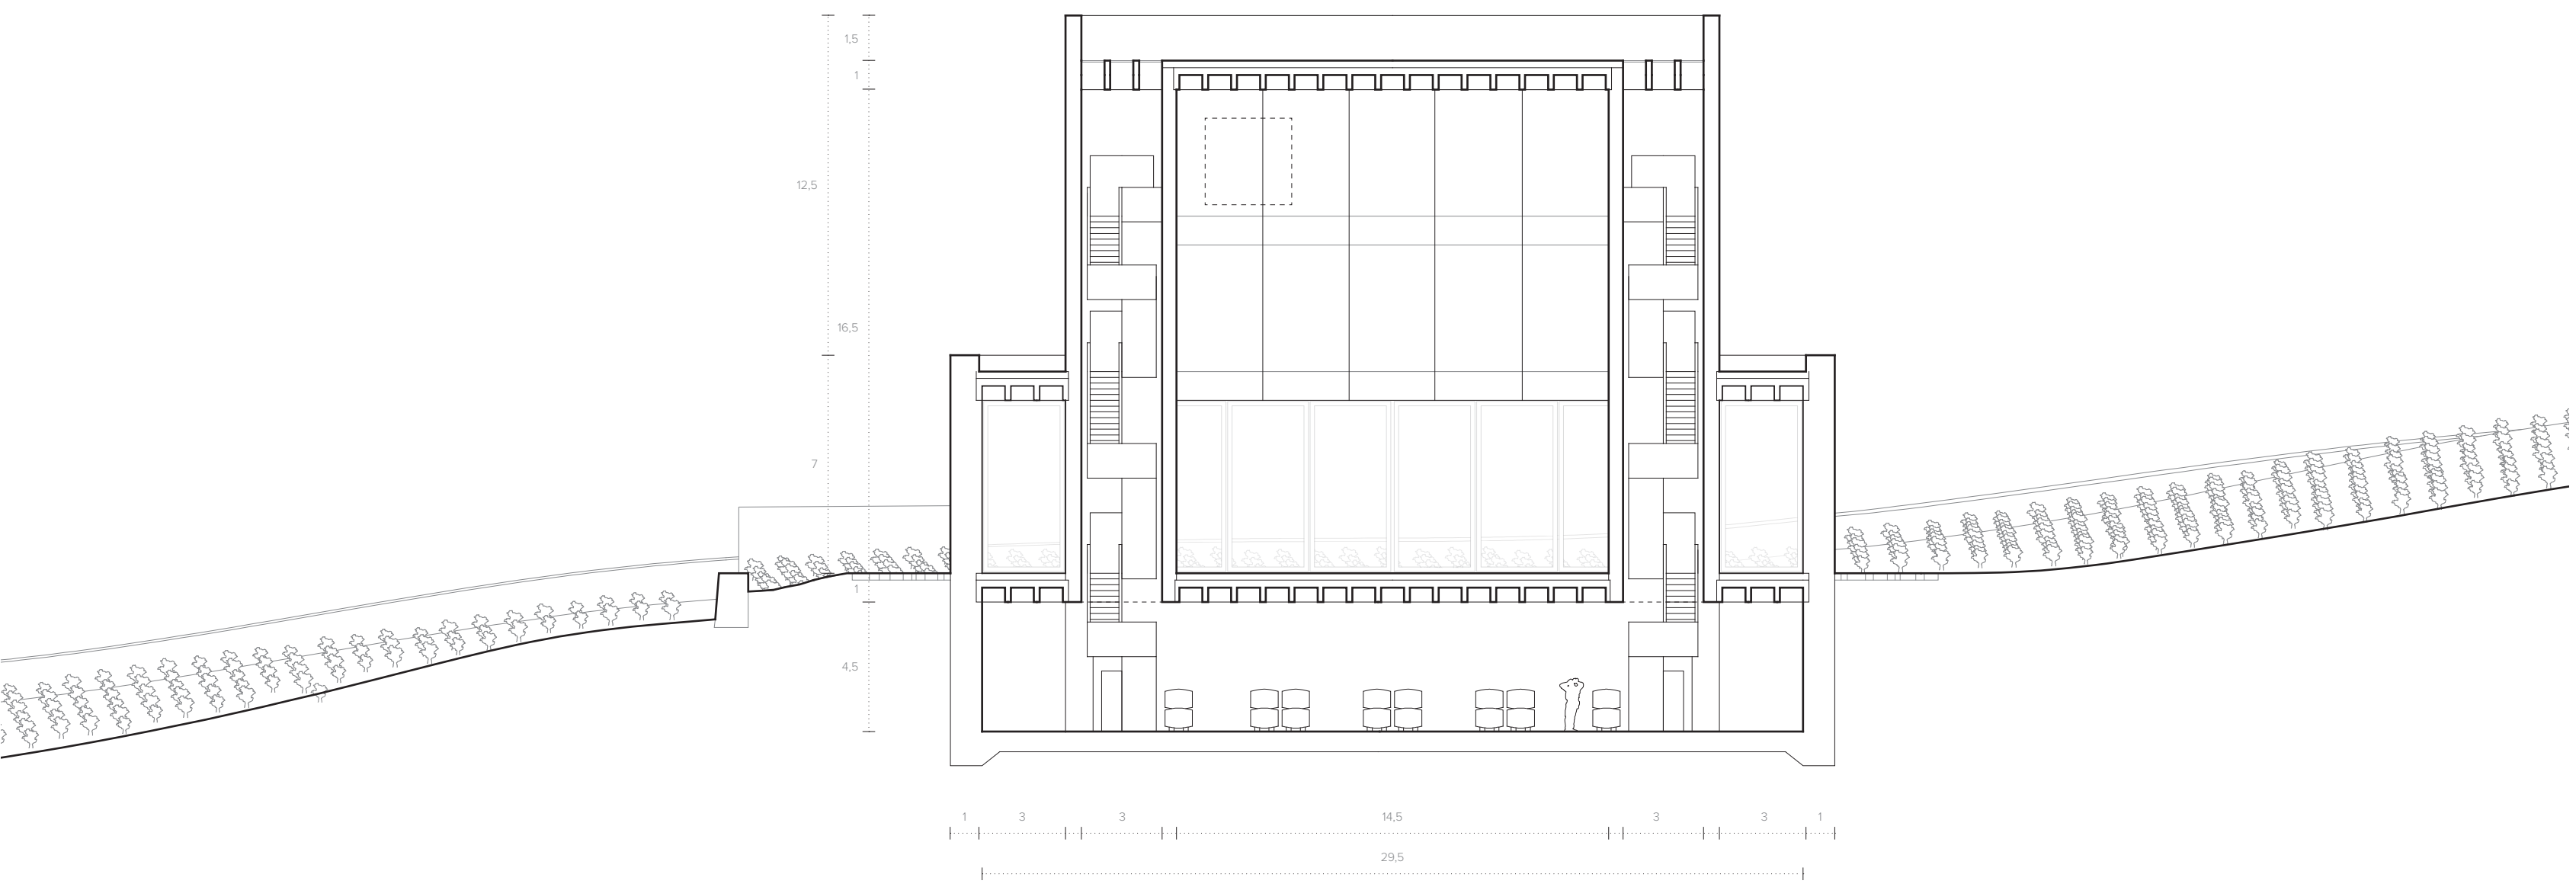

coupe transversale
cave à tortiques

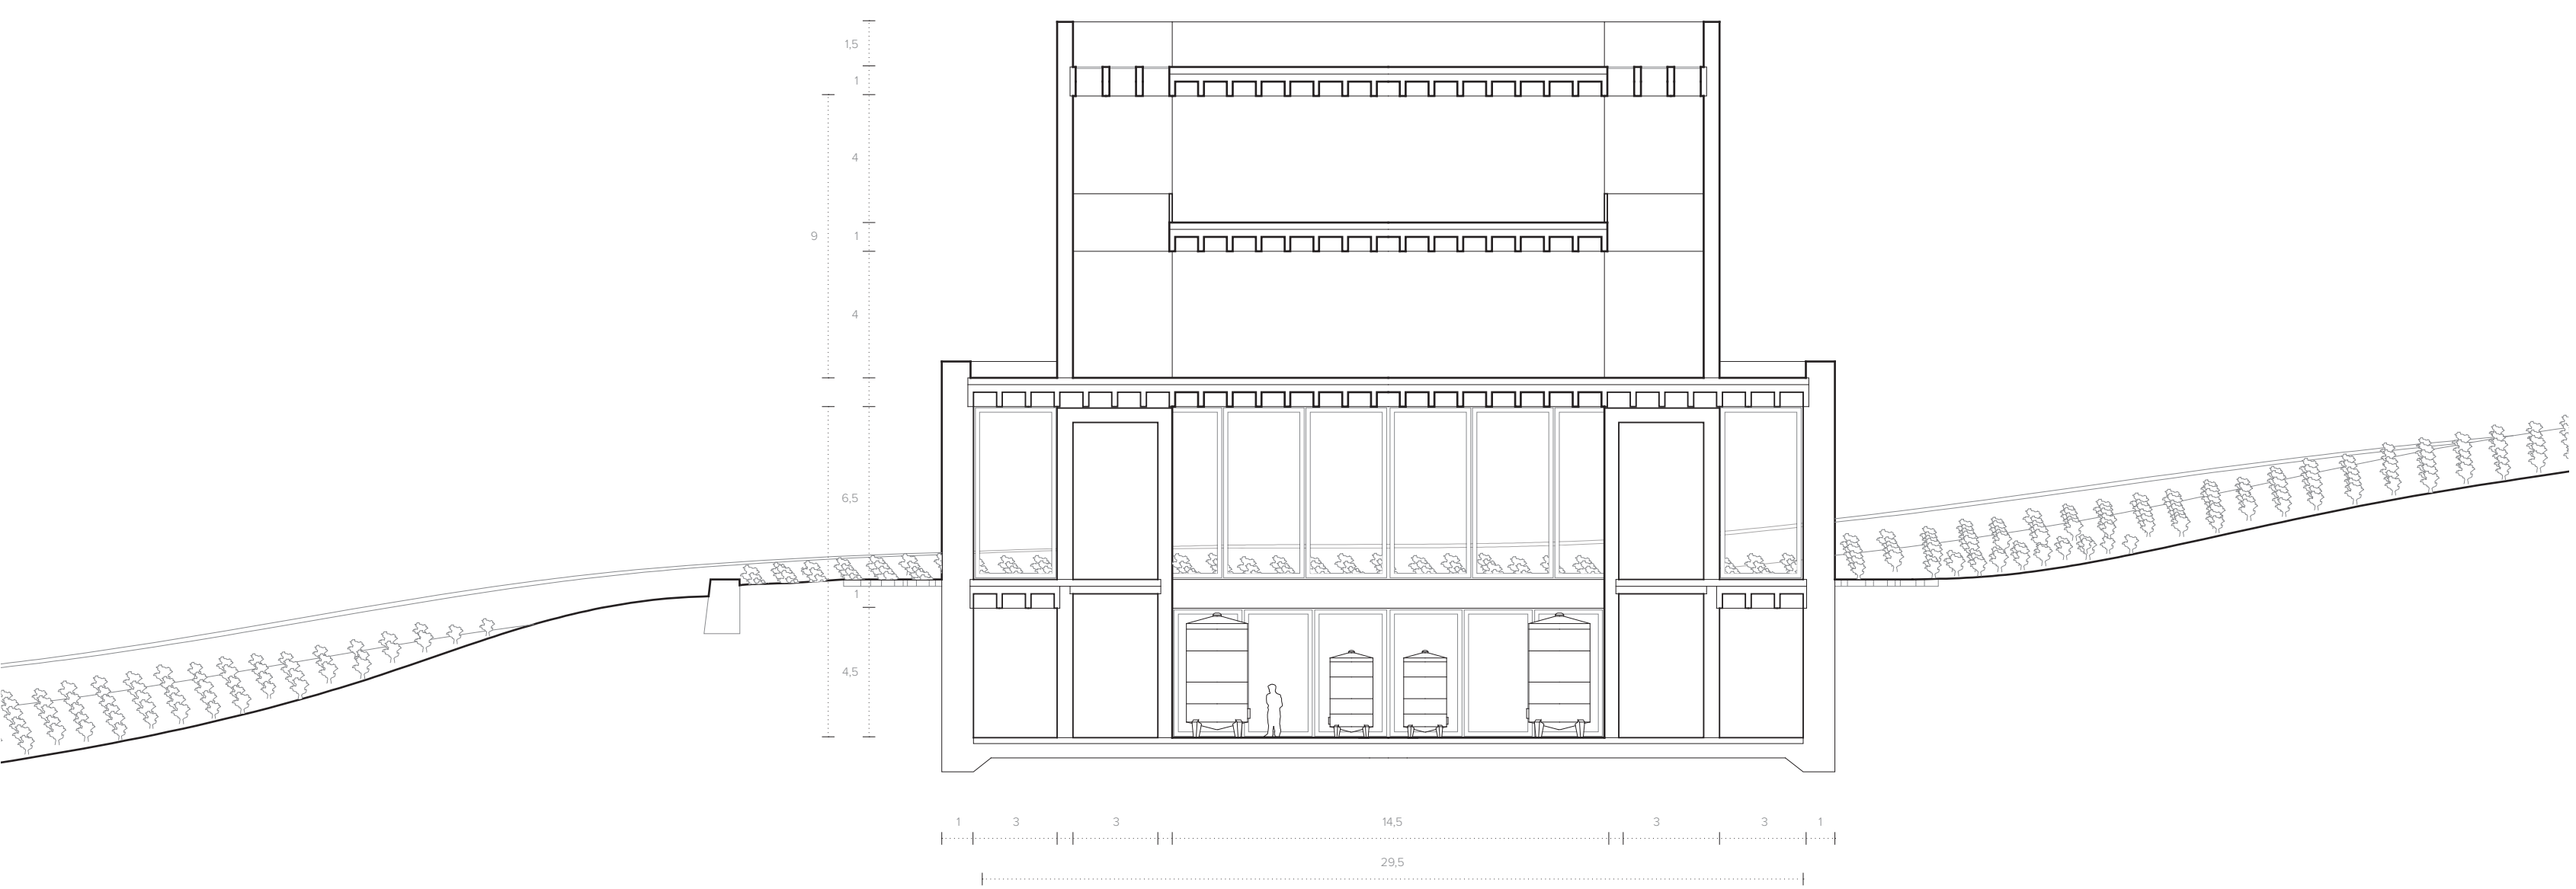

coupe transversale
couverte