UN NOUVEAU COMPLEXE D'ARRIVÉE POUR LES CHAMPIONNATS DU MONDE DE SKI ALPIN À CRANS MONTANA

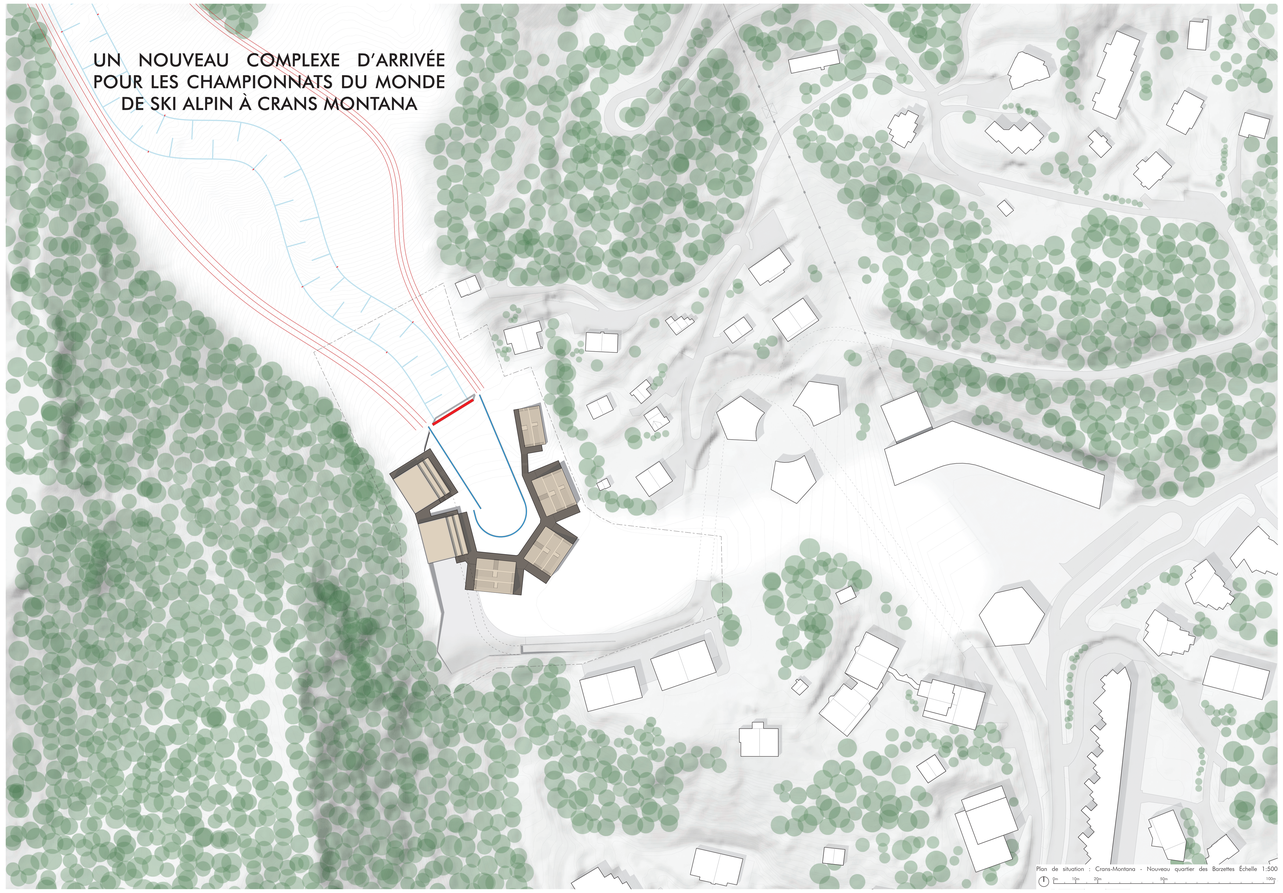

Plan de situation : Crans-Montana - Nouveau quartier des Barzettes Échelle 1:500

Complexe d'arrivée depuis la piste

Espace VIP du bâtiment avec vue sur la piste

Espace VIP à l'étage supérieur du bâtiment avec vue sur la piste et l'aire d'arrivée

Niveau 0 - Altitude 1531m - Échelle 1:200

Niveau 1 - Altitude 1536m - Échelle 1:200

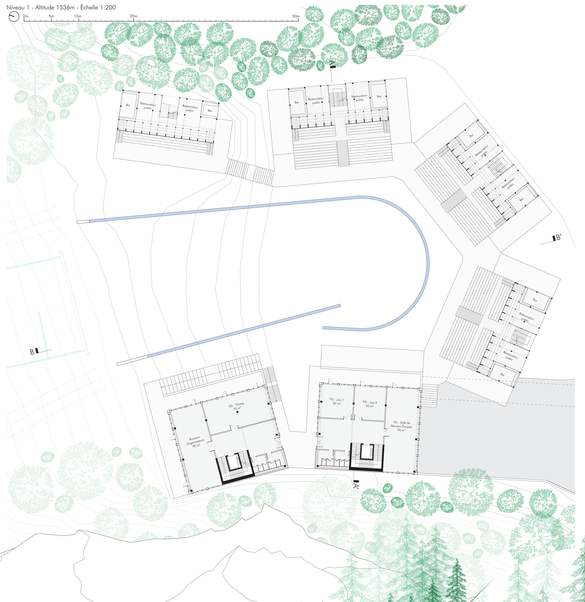

Niveau 2 - Altitude 1539.50m - Échelle 1:200

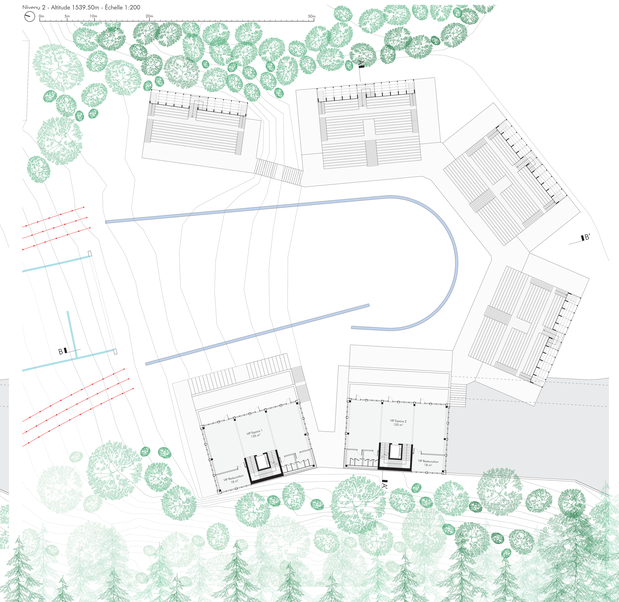

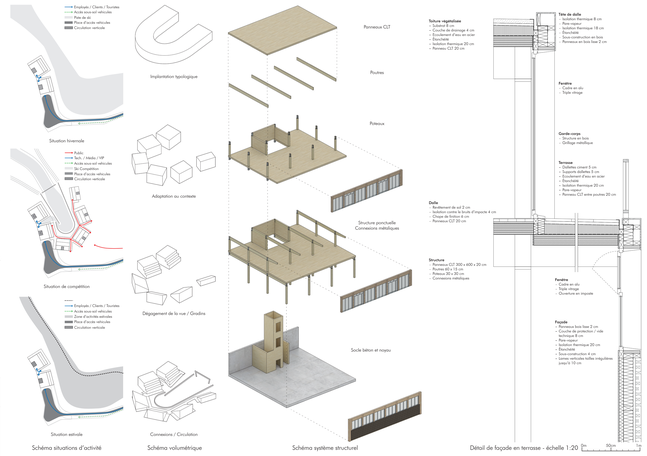

Coupe transversale AA' - Échelle 1:100

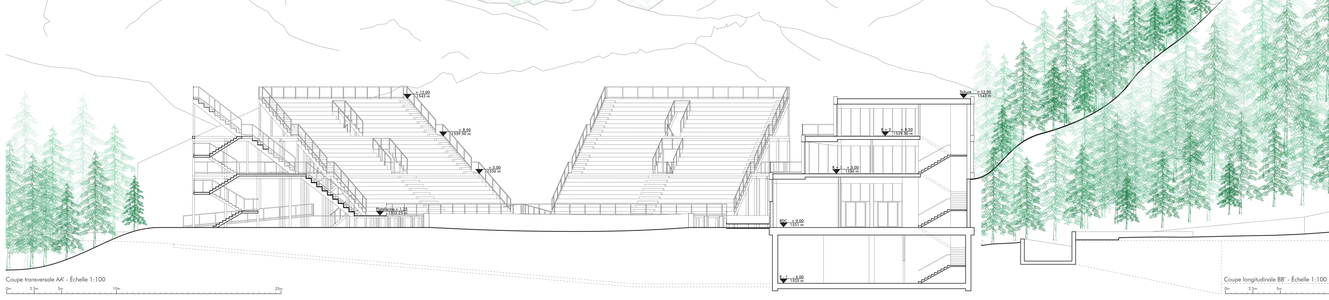

Coupe longitudinale BB' - Échelle 1:100

JACQUES SCHMIDT
Projet De Master
EPFL juillet 2022

Dir. Pédagogique : Pr. Corentin Fivet
Second Professeur : Pr. Yves Weinand
Maître EPFL : Petras Vestartas